


N:\S16183\1518337\BIM\VA_TIM\Modell\fasplaner.dwg - BorZun - Plottet: 2020-01-28, 13:36:13 - LAYOUT = GH002 - XREF = Eksisterende Sluk, Kabelkart_Lyse, Fjernvarme_Eidsiva, Bakgrunnskart_Eksisterende høyder, Kabelkart_Telenor, Kabelkart_Eidsiva, Eksisterende VA*

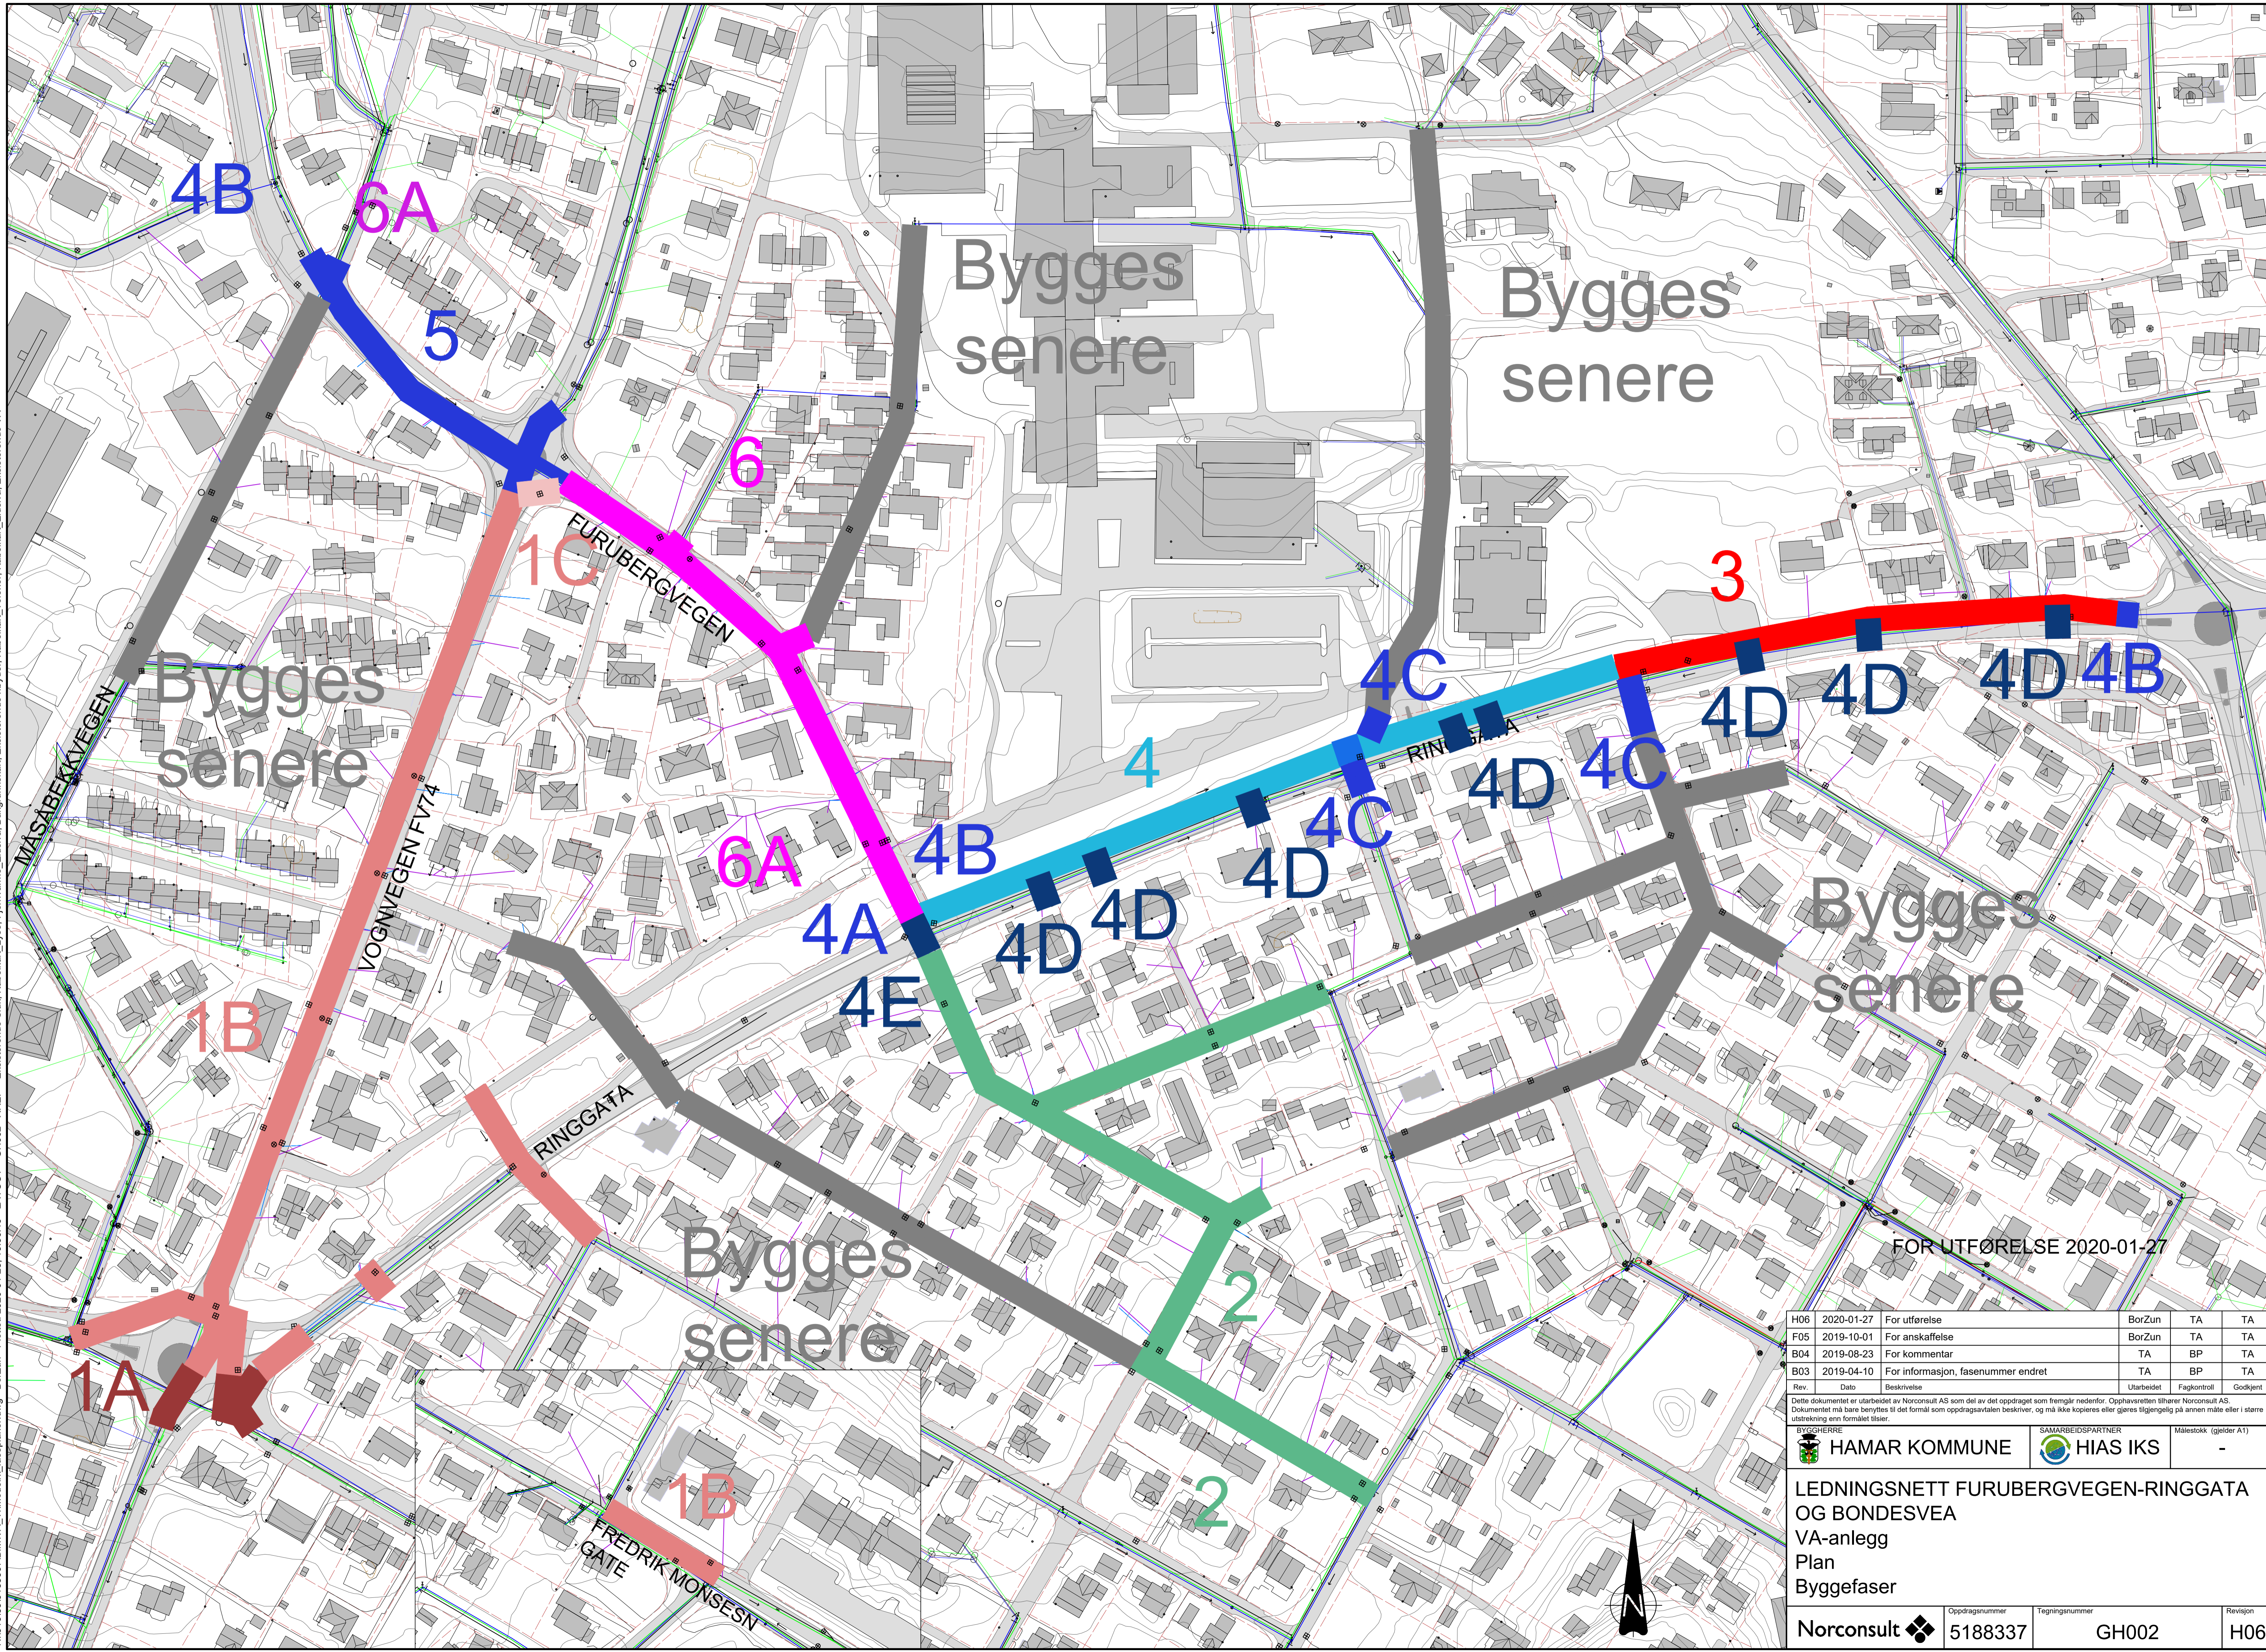

FOR UTFØRELSE 2020-01-27

H06	2020-01-27	For utførelse	BorZun	TA	TA
F05	2019-10-01	For anskaffelse	BorZun	TA	TA
B04	2019-08-23	For kommentar	TA	BP	TA
B03	2019-04-10	For informasjon, fasenummer endret	TA	BP	TA
Rev.	Dato	Beskrivelse	Utarbeidet	Fagkontroll	Godkjent

Dette dokumentet er utarbeidet av Norconsult AS som del av det oppdraget som fremgår nedenfor. Opphavsretten tilhører Norconsult AS. Dokumentet må bare benyttes til det formål som oppdragsavtalen beskriver, og må ikke kopieres eller gjøres tilgjengelig på annen måte eller i større utstrekning enn formålet tilsier.

BYGGERE	SAMARBEIDSPARTNER	Målestokk (gjelder A1)
HAMAR KOMMUNE	HIAS IKS	-

LEDNINGSNETT FURUBERGVEGEN-RINGGATA OG BONDESVEA
 VA-anlegg
 Plan
 Byggefaser

Norconsult	Oppdragsnummer 5188337	Tegningsnummer GH002	Revisjon H06
------------	---------------------------	-------------------------	-----------------