


Normalprofil

Vardåsvegen


på rettstrekning

M=1:20 (A1)

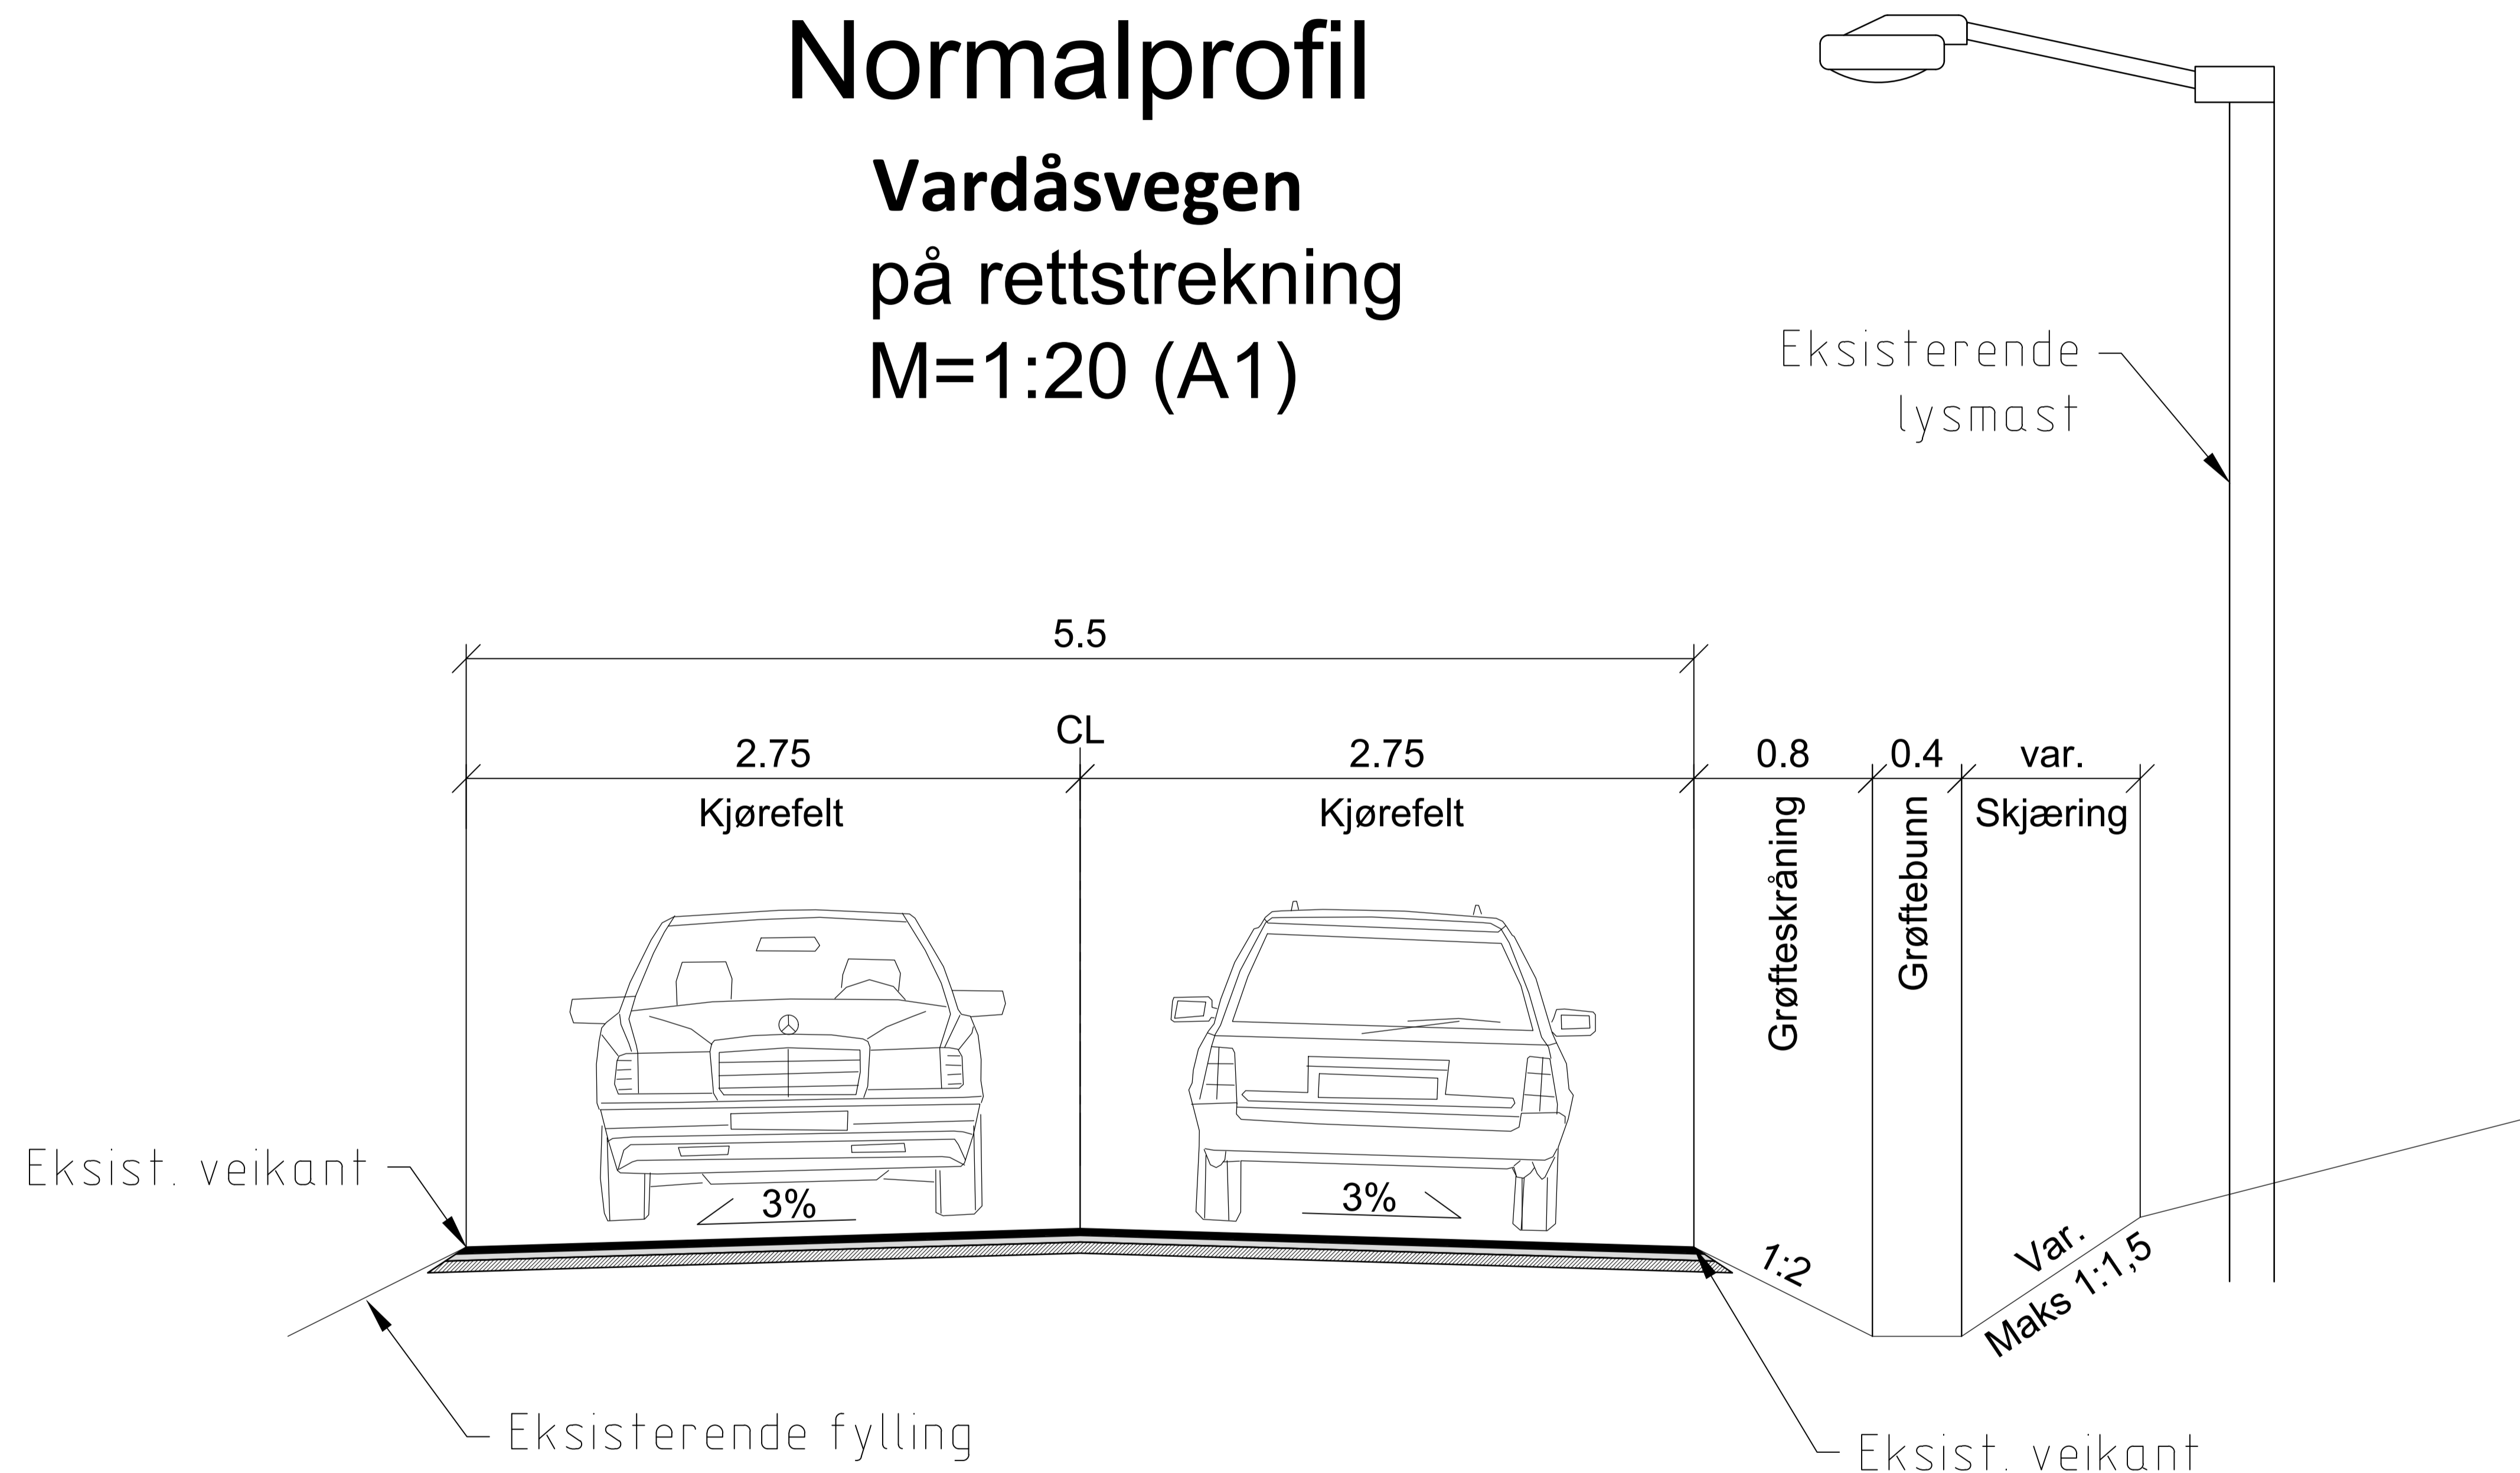


Overbygning


Vardåsvegen
 Legging av nytt veidekke
 M=1:10 (A1)

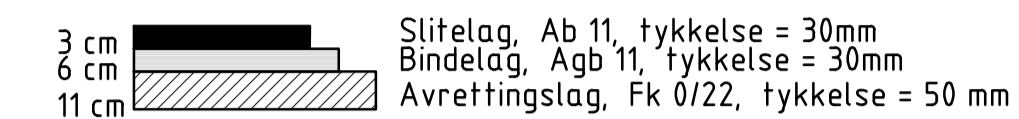

Vardåsvegen
 Fullverdig veioverbygning (i løsmasser)
 M=1:10 (A1)

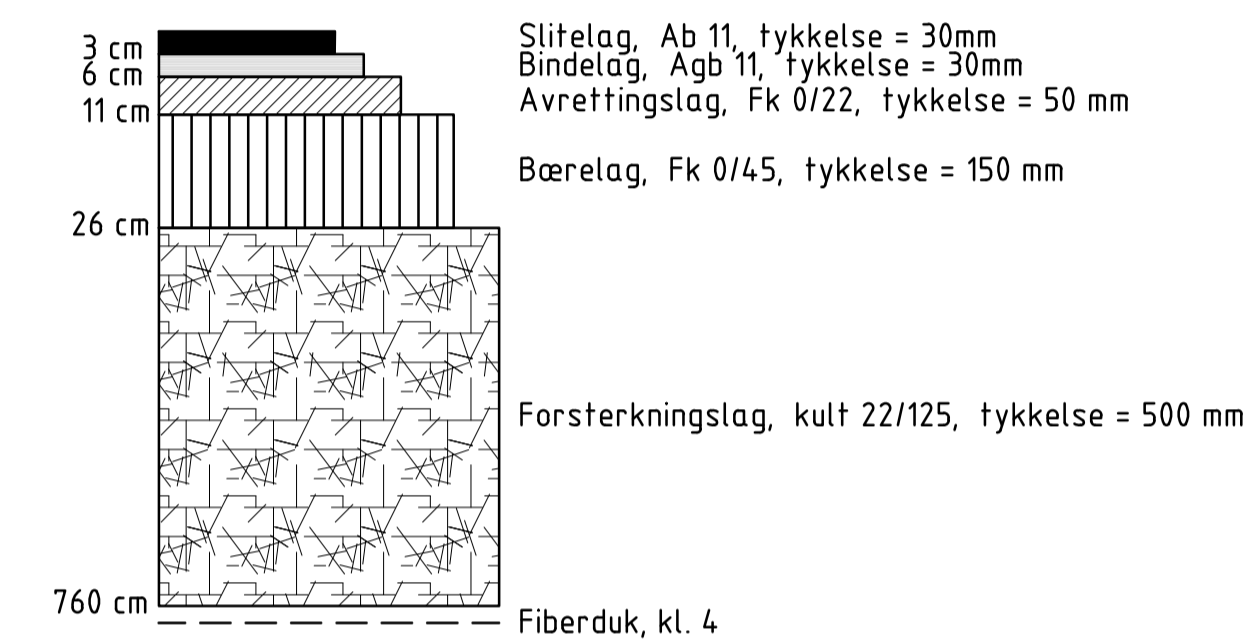

Vardåsvegen
 Fullverdig veioverbygning v/ påvist fjell
 M=1:10 (A1)

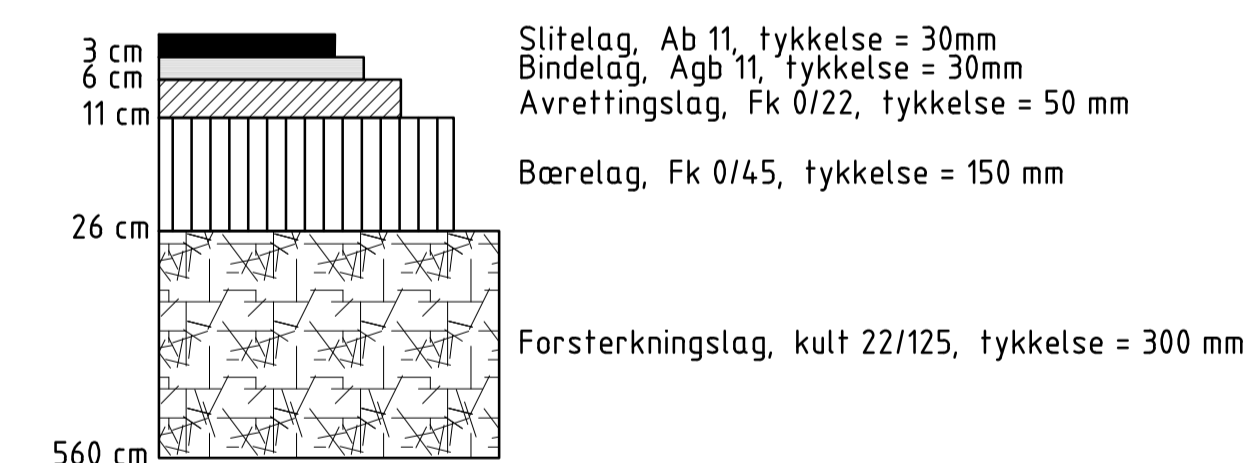

Rev.	Rettelse gjelder	Endr.listenr.	Dato	Sign.

Kongsvinger Fengsel - Vardåsvegen

Normalprofil og overbygning Prinsipiell Grøfteprofil og Normalprofil Vegoverbygning	Målestokk A1	Oppdragsnr: 1112293900
	Se tegning	Dato 27.04.2020
	Godkjent	Tegn/Kont HO / BB
	Status	Anbud

WSP Norge AS
 Rådgivende Ingeniørfirma MRIF
 Fred Olsens gate 1 Pb.185, 0102 OSLO
 tlf 932 40 000 - NO.PL.info@wsp.com

Tegn.nr. F01	Rev.ind.
Filnavn: LAY_F	Xref: A_F