



Snitt A etter tiltak 1:100

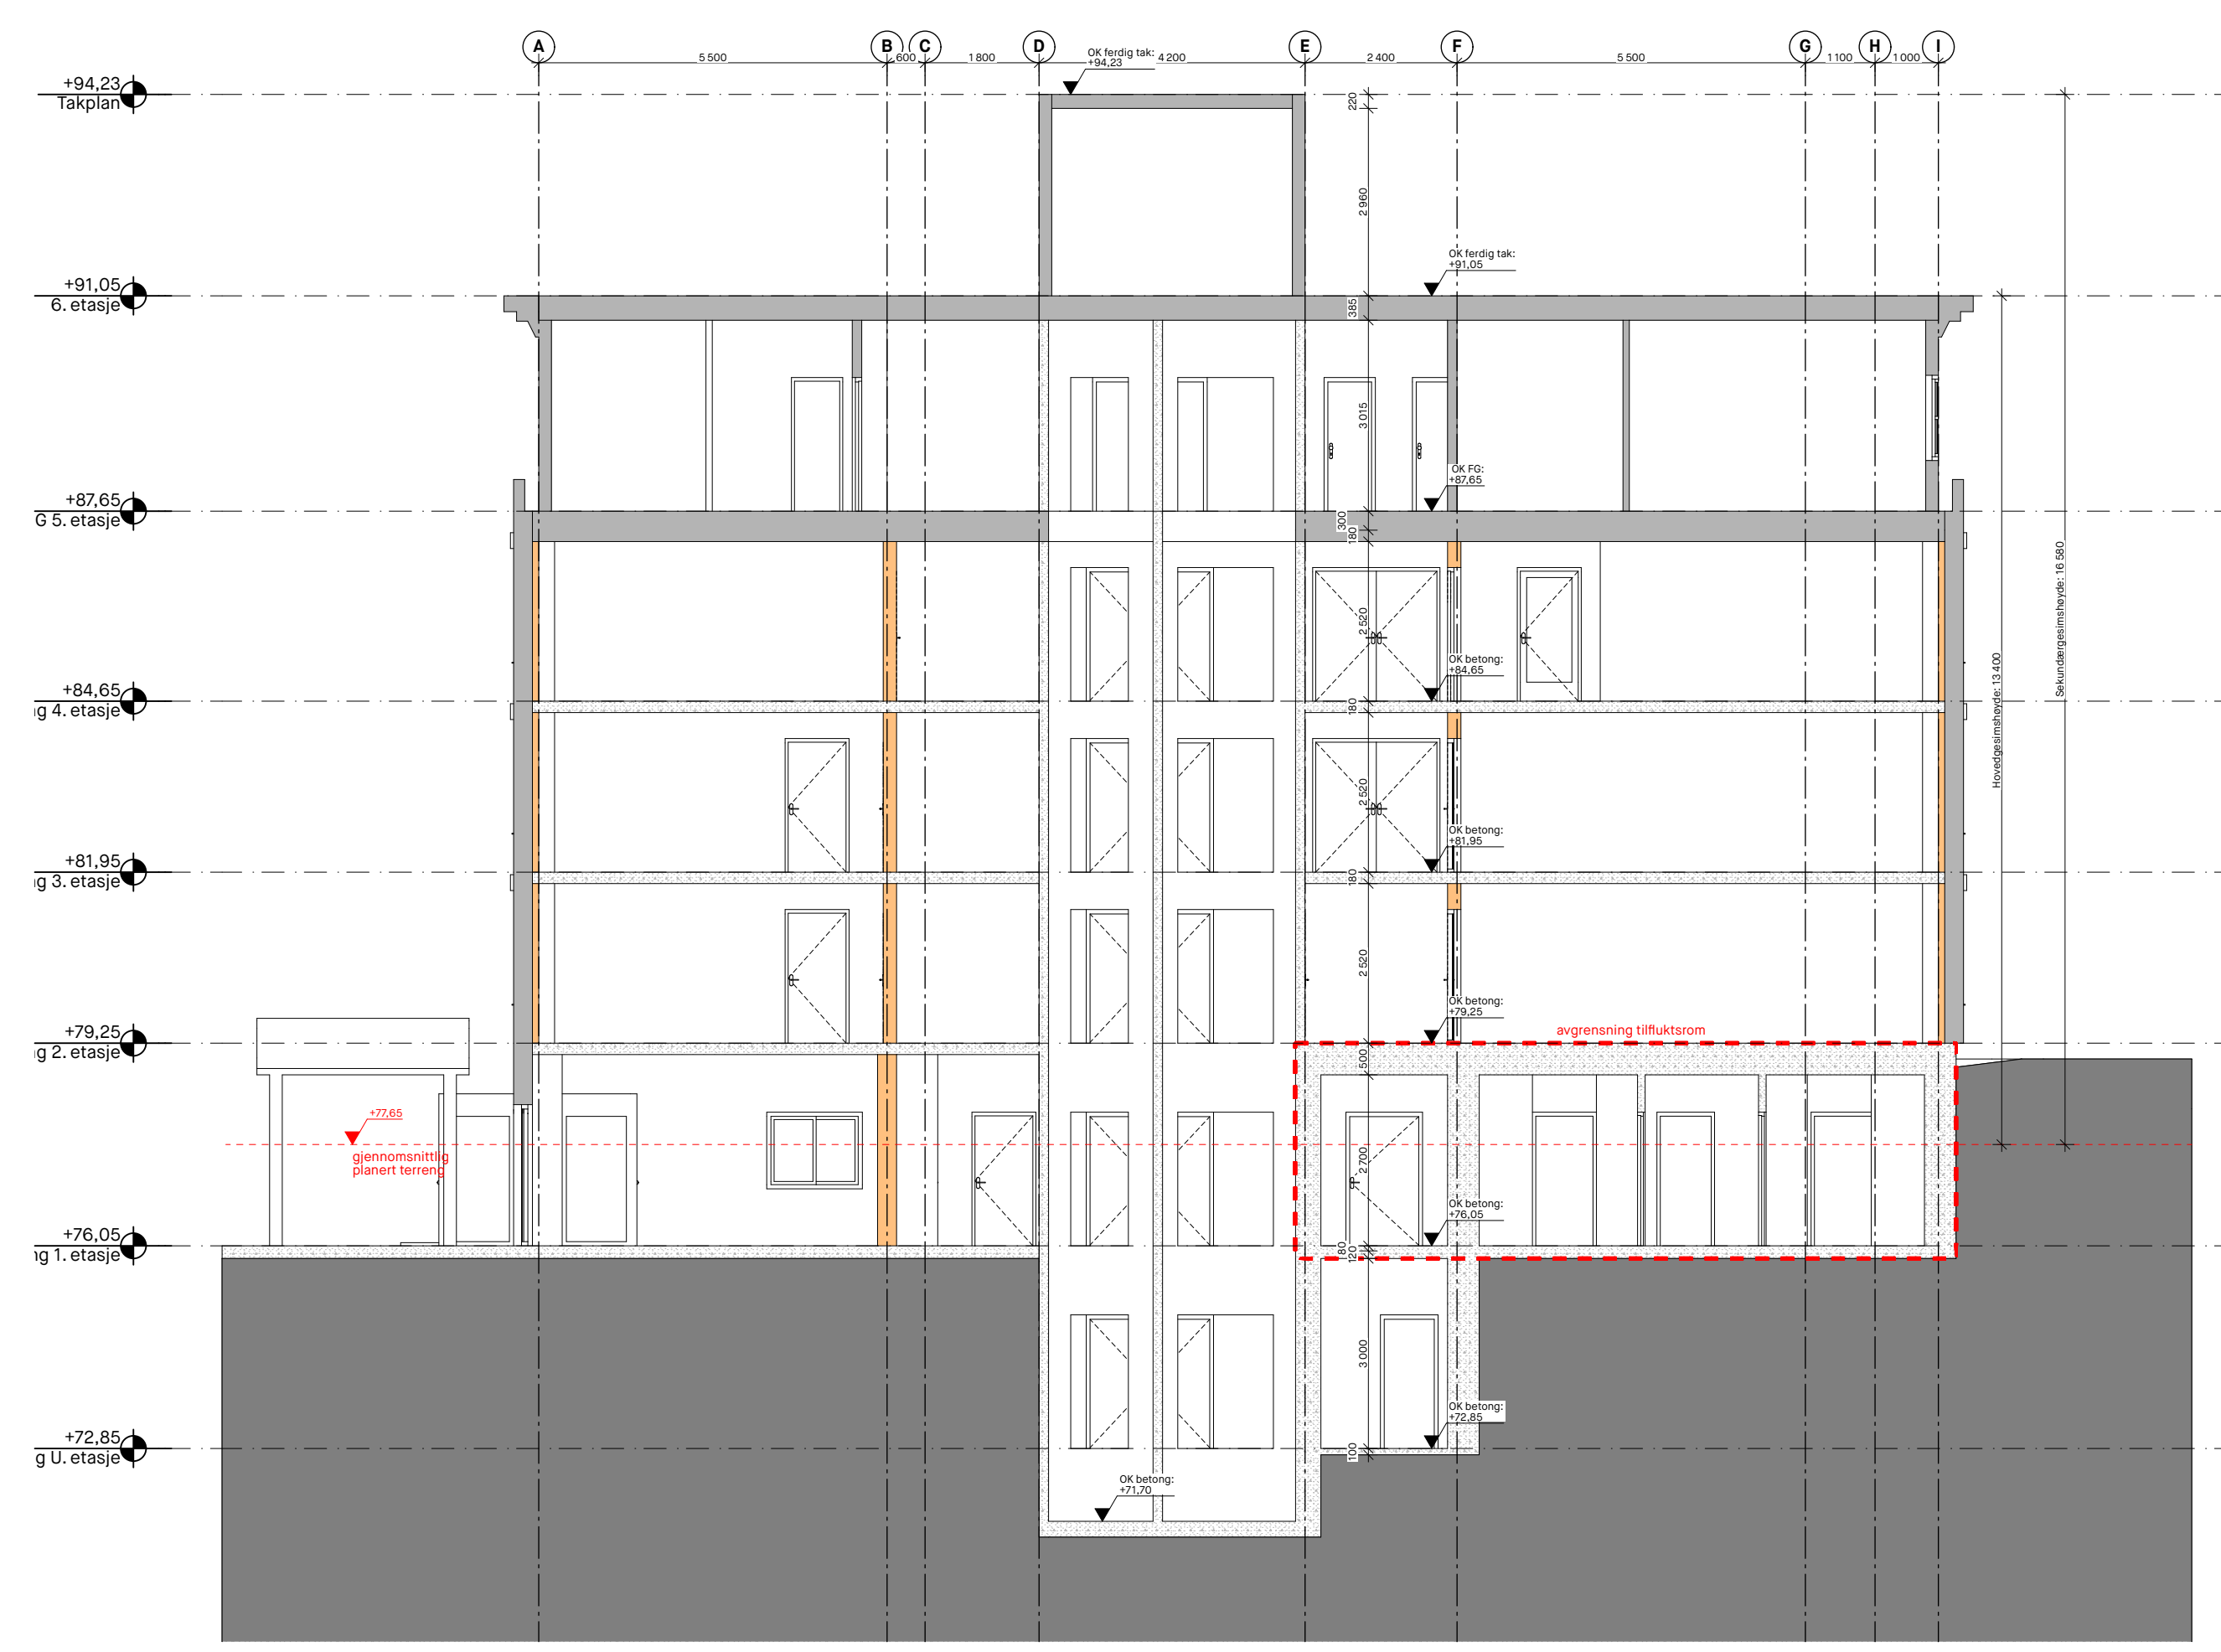


Snitt B etter tiltak 1:100

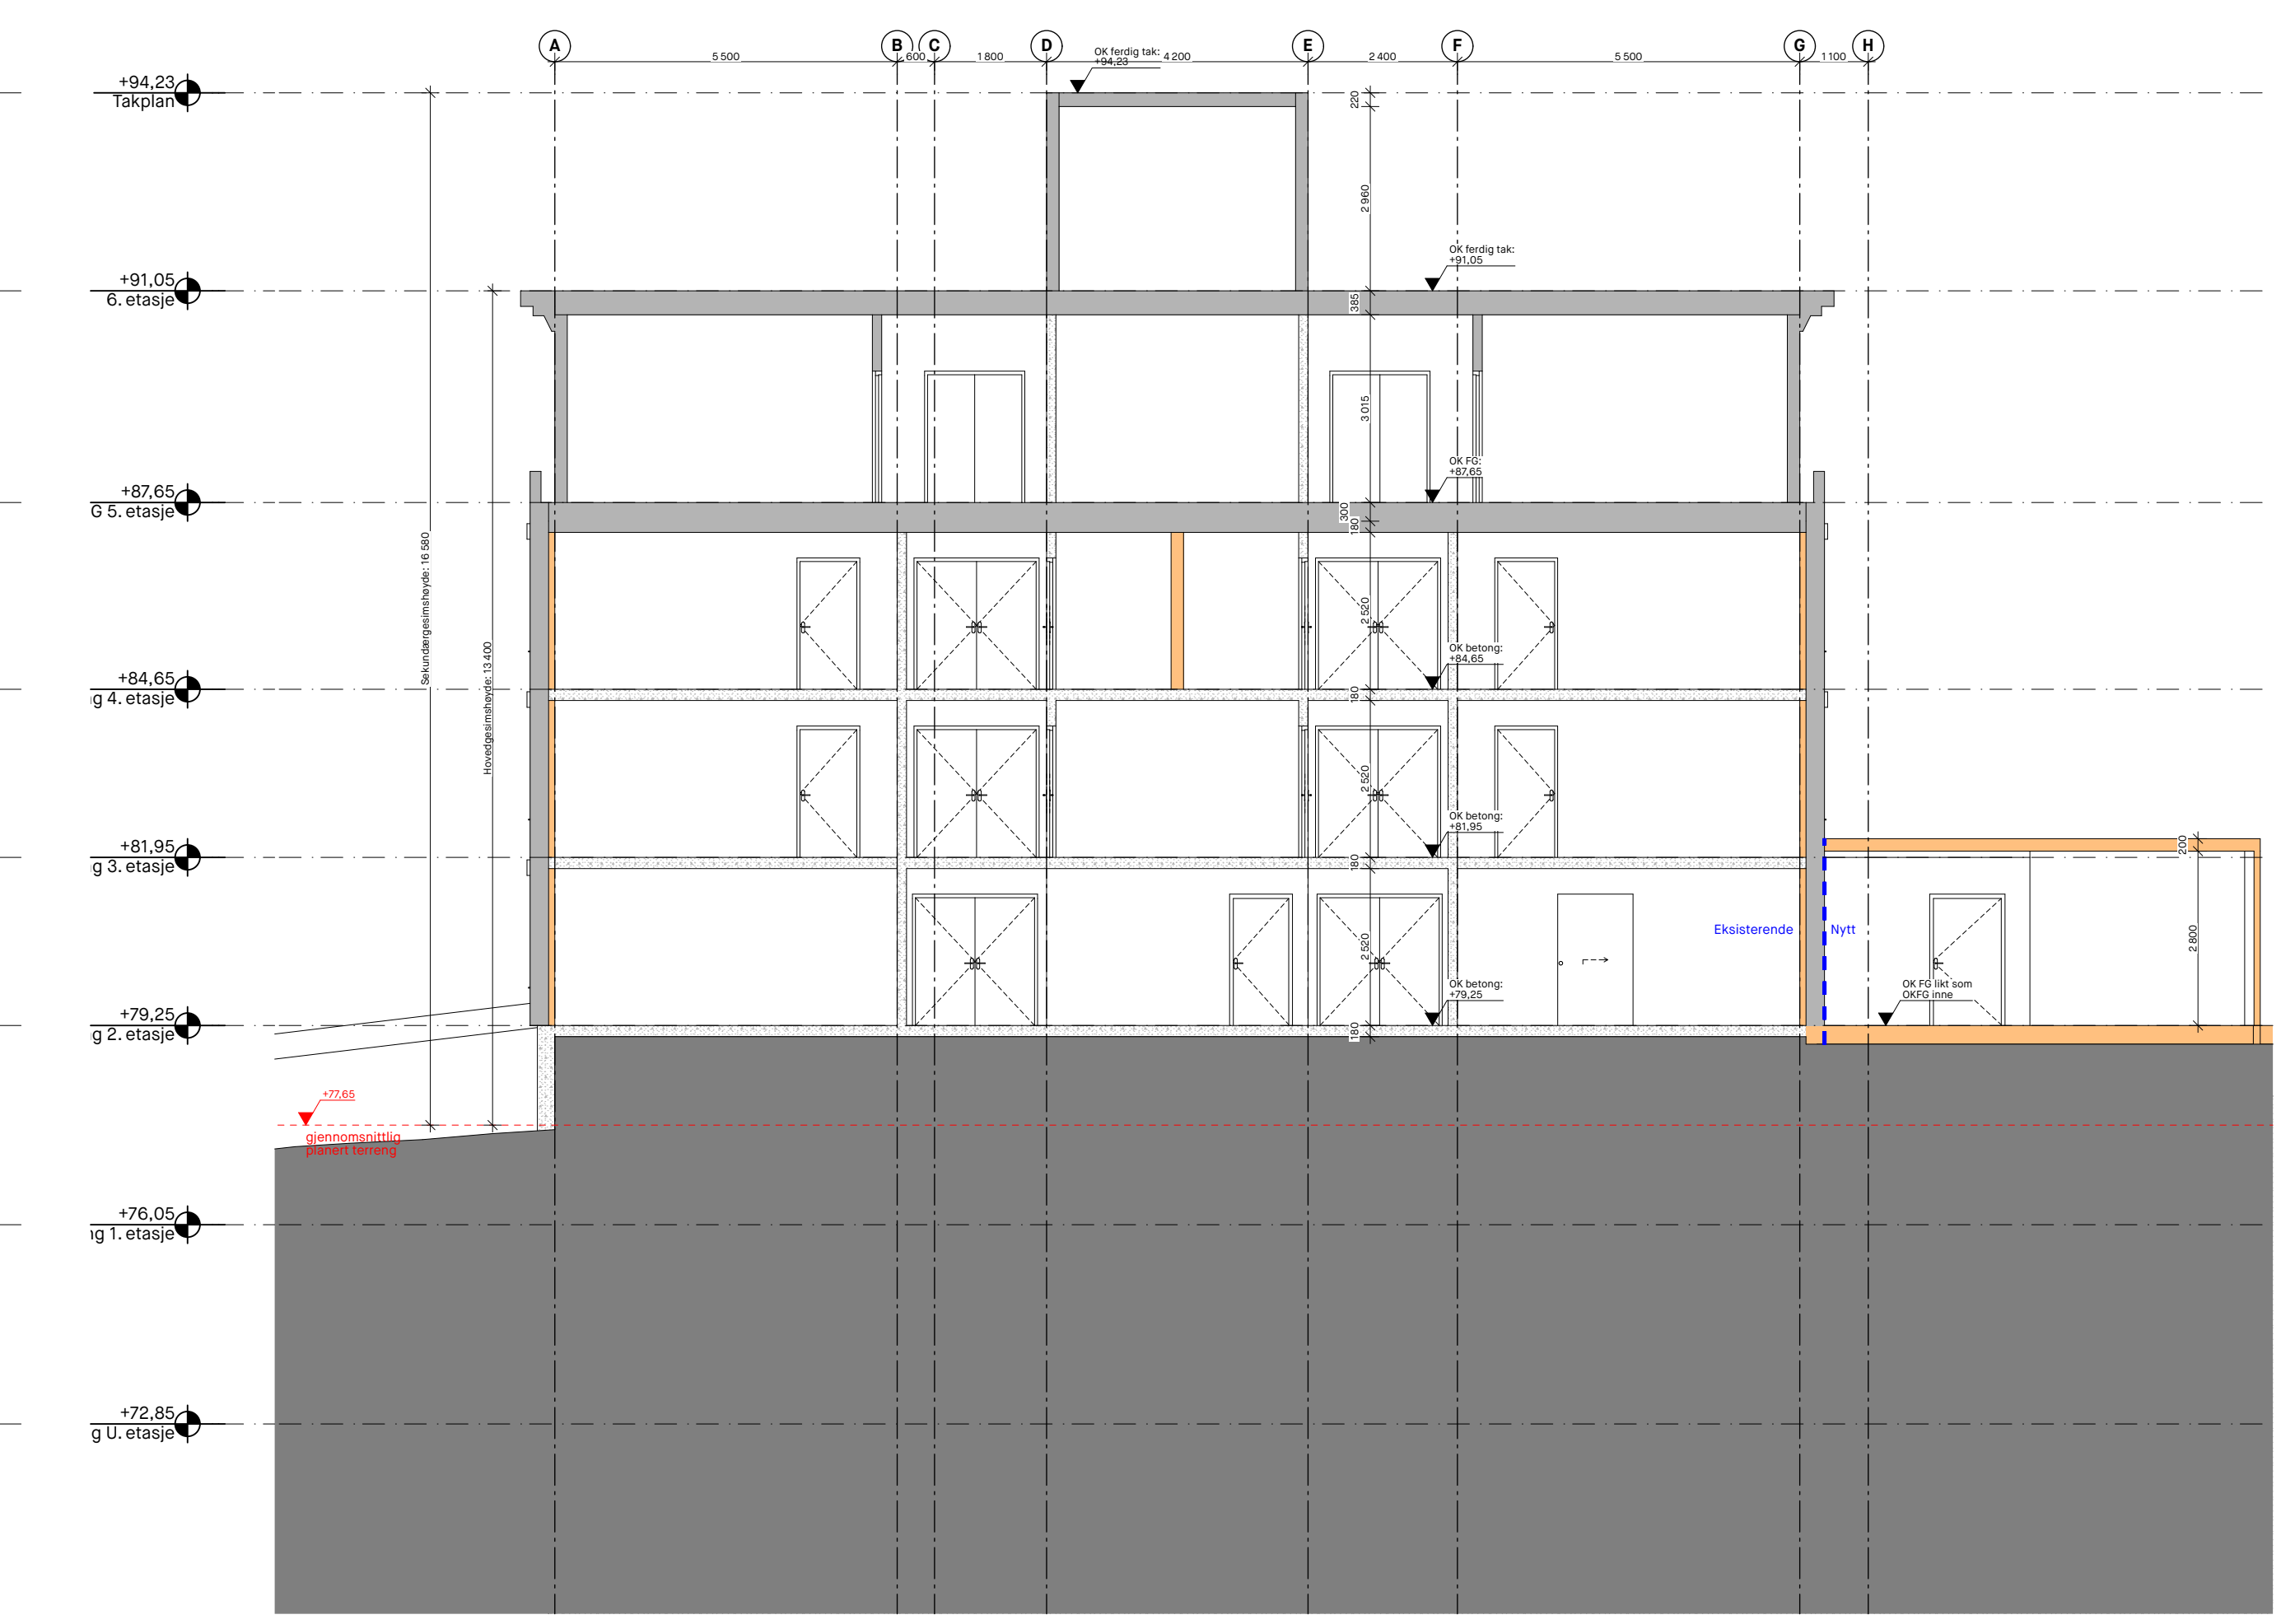

Snitt C etter tiltak 1:100




Snitt D etter tiltak 1:100

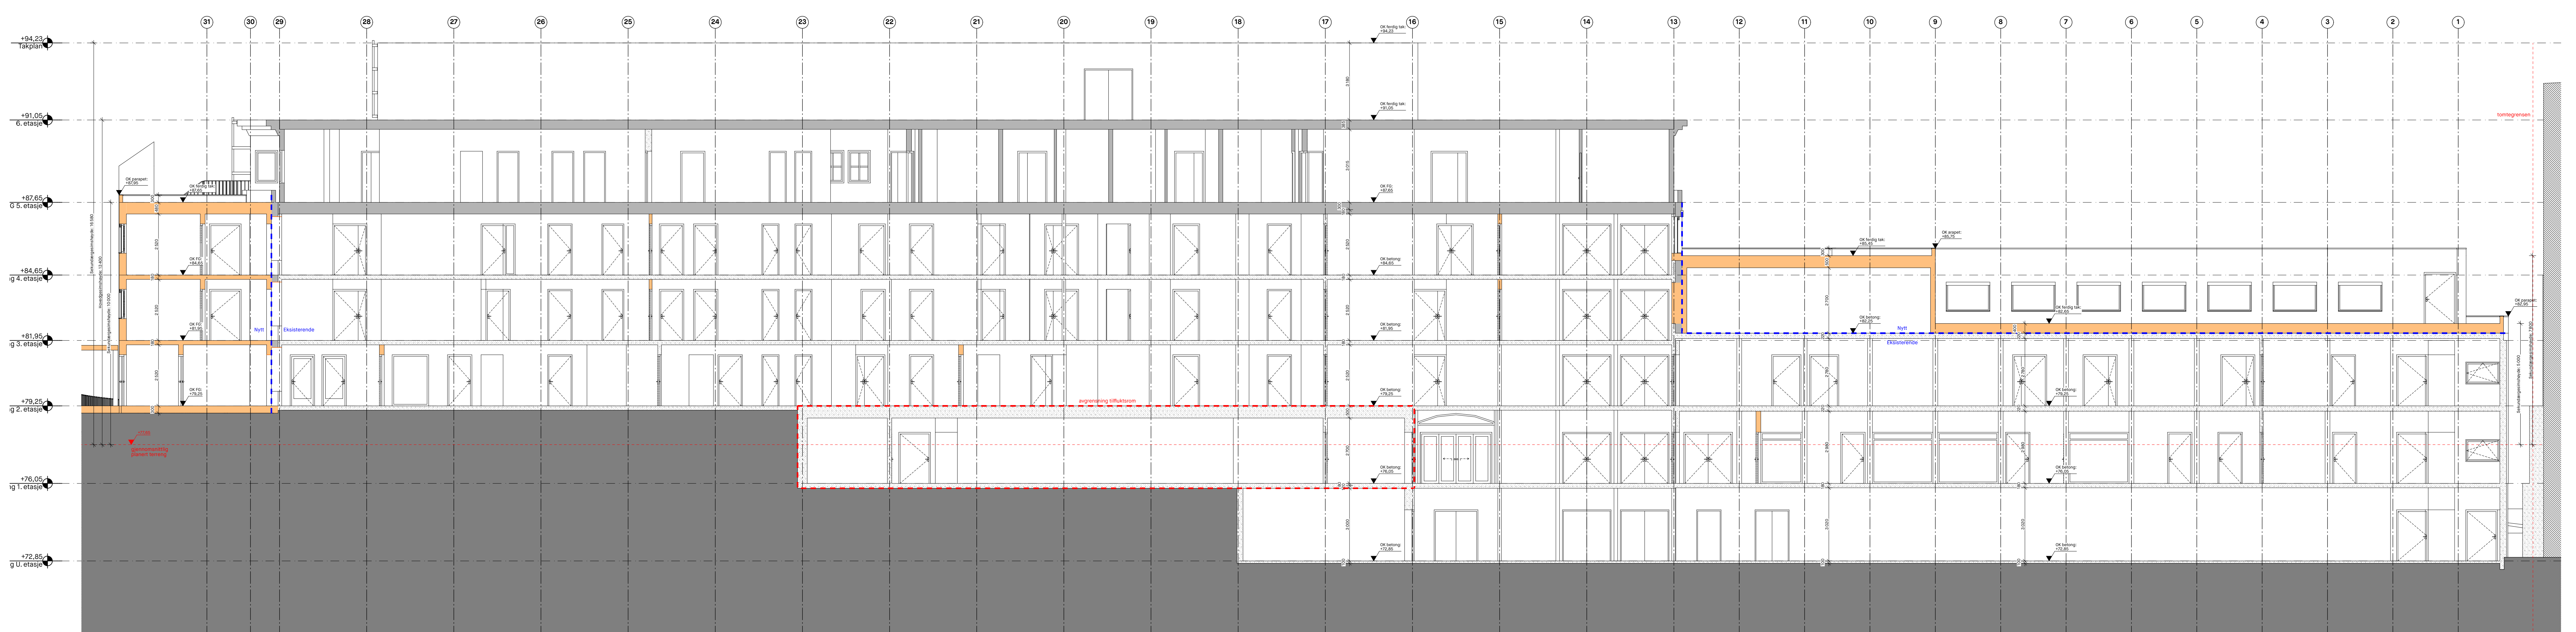

Snitt E etter tiltak 1:100

Bygghierarki	1000	3000	1000	DVM
Bygghierarki	1000	3000	1000	DVM
Bygghierarki	1000	3000	1000	DVM
Bygghierarki	1000	3000	1000	DVM
Bygghierarki	1000	3000	1000	DVM

COMMON GROUND
 arkitekter landskap arkitektur
 Sandtorget 34, NO-0205 Oslo
 www.commonground.no

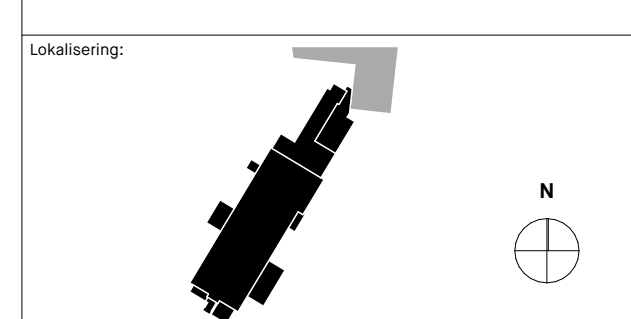

Prosjekt	Halden Helebhus	Godkjent	
Arkitekt	MRS	Kontroll	
Konstruktør	CVM	Prosjekt	
Bygghierarki	Kjerfjellstien 28, 1781 Halden	Bygghierarki	
Fase	Fasprosjekt	Dato godkjent	
Dr. Nr.	66/812	Skala	1:100
Prosjekt	100	Figurnavn	A-200-50
Figurnavn	Snitt A, B, C, D, E etter tiltak	Prosjekt nr.	P0034