


- Ny isolasjon og takmembran
- Beslagsarbeider osv.

HENVISNINGER
Vert detaljer AS1 20 5/6 02/01

- NBI 542.201 Uvendig kledning av profilerte plater
- NBI 520.415 Beslag med nedbør
- NBI 544.204 Takking med asfaltakbelegg eller takfelle. Detaljesninger
- NBI 544.206 Mekanisk feste av asfaltakbelegg og takfelle på flete tak
- NBI 525.207 Kompakte tak
- NBI 523.721 Innstilling av ytterdører
- NBI 542.301 Murt forblending
- NBI 542.502 Uvendig kledning med plane plater
- NBI 544.206 Mekanisk feste av asfaltakbelegg og takfelle på flete tak

ALLE MÅL MÅ KONTROLLERES PÅ STEDET

Rev.	Nr.	Beskrivelse	Dato	Sign.	Kontroll

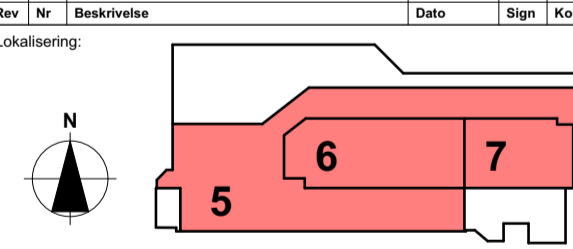




Prosjekterende:
RAMBOLL
Rambøll Norge AS
Org. nr. 915 251 293
Kobbes gt. 2
P.b. 9420 Sluppen
N-7493 Trondheim

Fase
ANBUDSPROSJEKT

Oppdragsgiver HELSE NORD TRØNDELAG	Godkjent AR
Prosjekt NAMSOS SYKEHUS BYGG H	Kontroll prosjekt Sign. Kontroll CJB KN
Fånavn Namsos Sykehus Bygg H	
Dato 19.05.2020	
Målestokk 1:100	
Kontroll utførende	

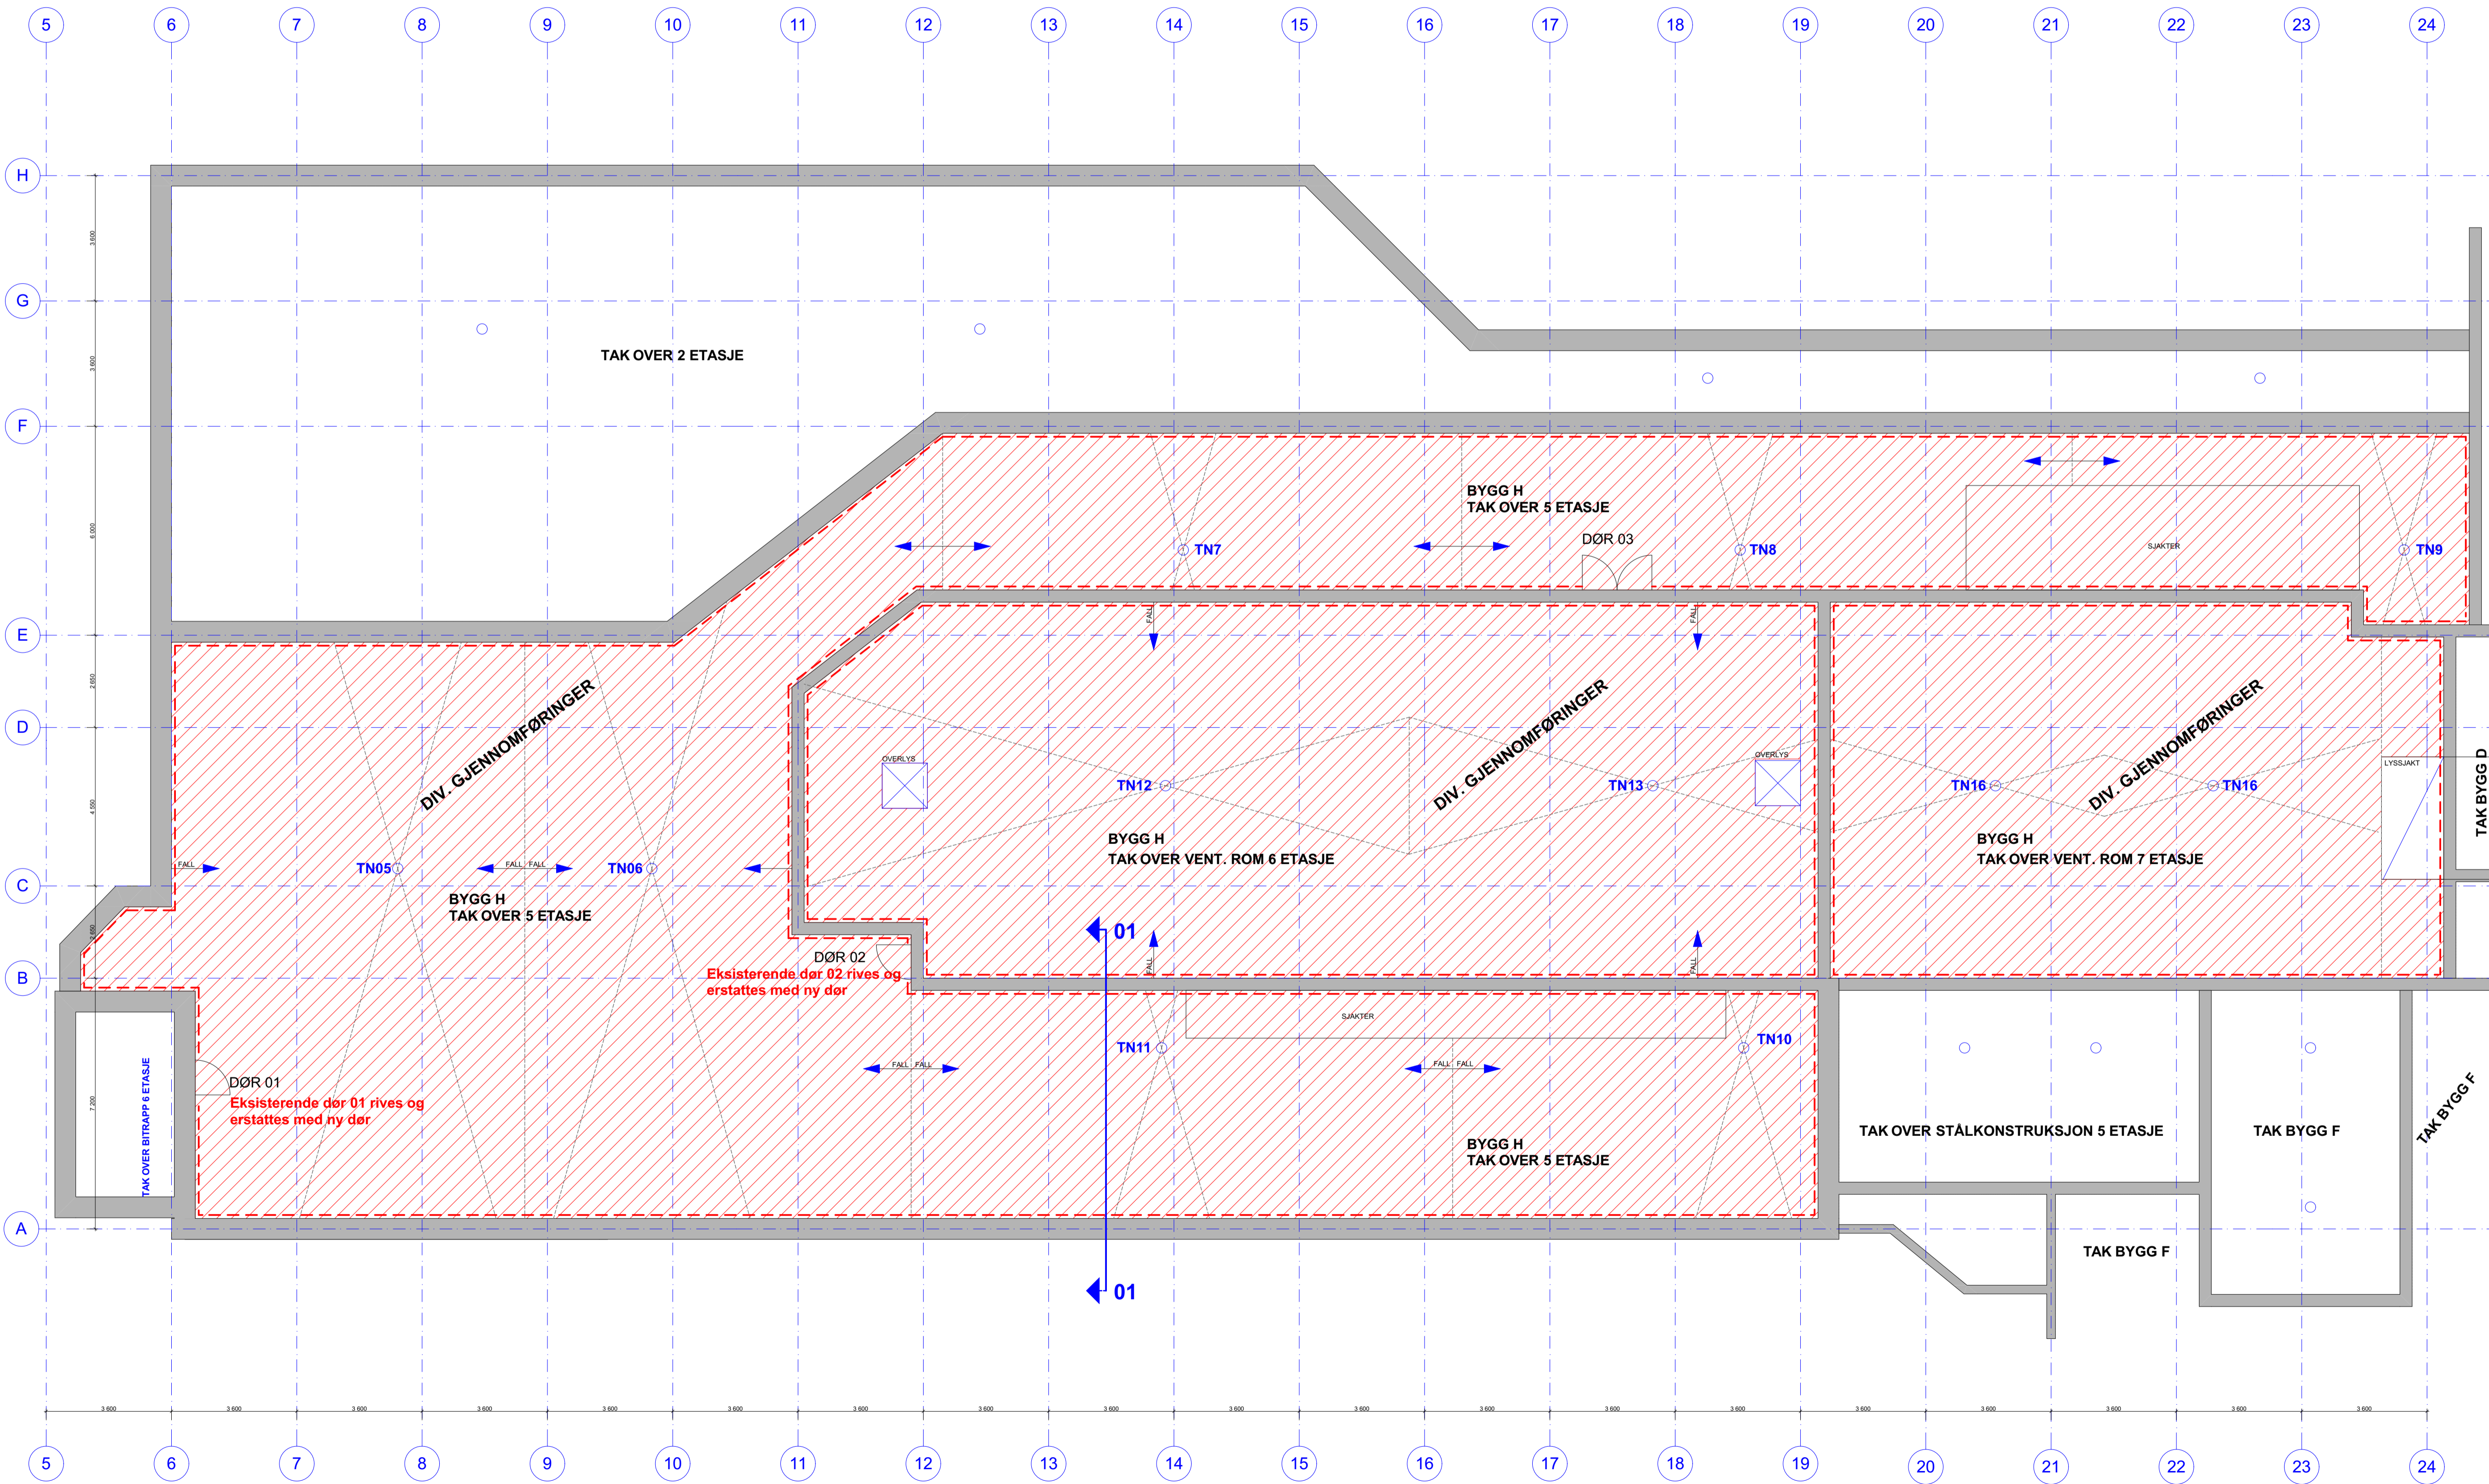
Gr./Bnr./Festnr. 1350028974	Tegningsnr. A20 20 XX 01	Prosjekt nr. for prosjekterende/rev. TAK Plan 5,6,7 Etasje
---------------------------------------	------------------------------------	---



 Riving av ca. 50 mm ballast/sletteag av taksigel
 Riving beslag osv.

HENVISNINGER
 Vert detaljer AS1 20 5/6 02/01
 ALLE MÅL MÅ KONTROLLERES PÅ STEDET

Rev.	Nr.	Beskrivelse	Dato	Sign.	Kontroll

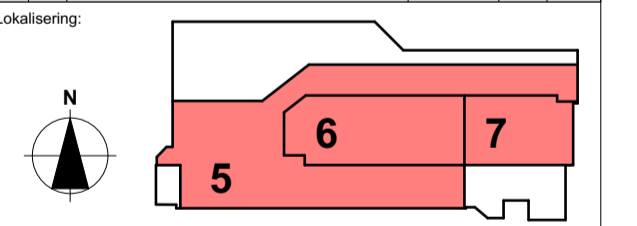

Prosjekterende:
RAMBOLL
 Rambøll Norge AS
 Org. nr. 915 251 293
 Kobbes gt. 2
 P.b. 9420 Sluppen
 N-7493 Trondheim

Fase
ANBUDSPROSJEKT

Oppdragsnavn: HELSE NORD TRØNDELAG	Godkjent: AR
Prosjekt: NAMSOS SYKEHUS BYGG H	Kontroll prosjekt: Sign. Kontroll CJB KN
Fånavn: Namsos Sykehus Bygg H	Fånavn: Namsos Sykehus Bygg H
Dato: 19.05.2020	Dato: 19.05.2020
Målestokk: 1:100	Målestokk: 1:100
Kontroll utførende	Kontroll
Dir./Bnr./Festnr.:	Sign. Kontroll
Gnr/Bnr/Festnr	
Prosjektnr.: 1350028974	Tegningsnr.: A20 20 XX 02
Type tegning: TAK Plan riving 5,6,7 Etasje	Prosjektør, for prosjekterende/lev.