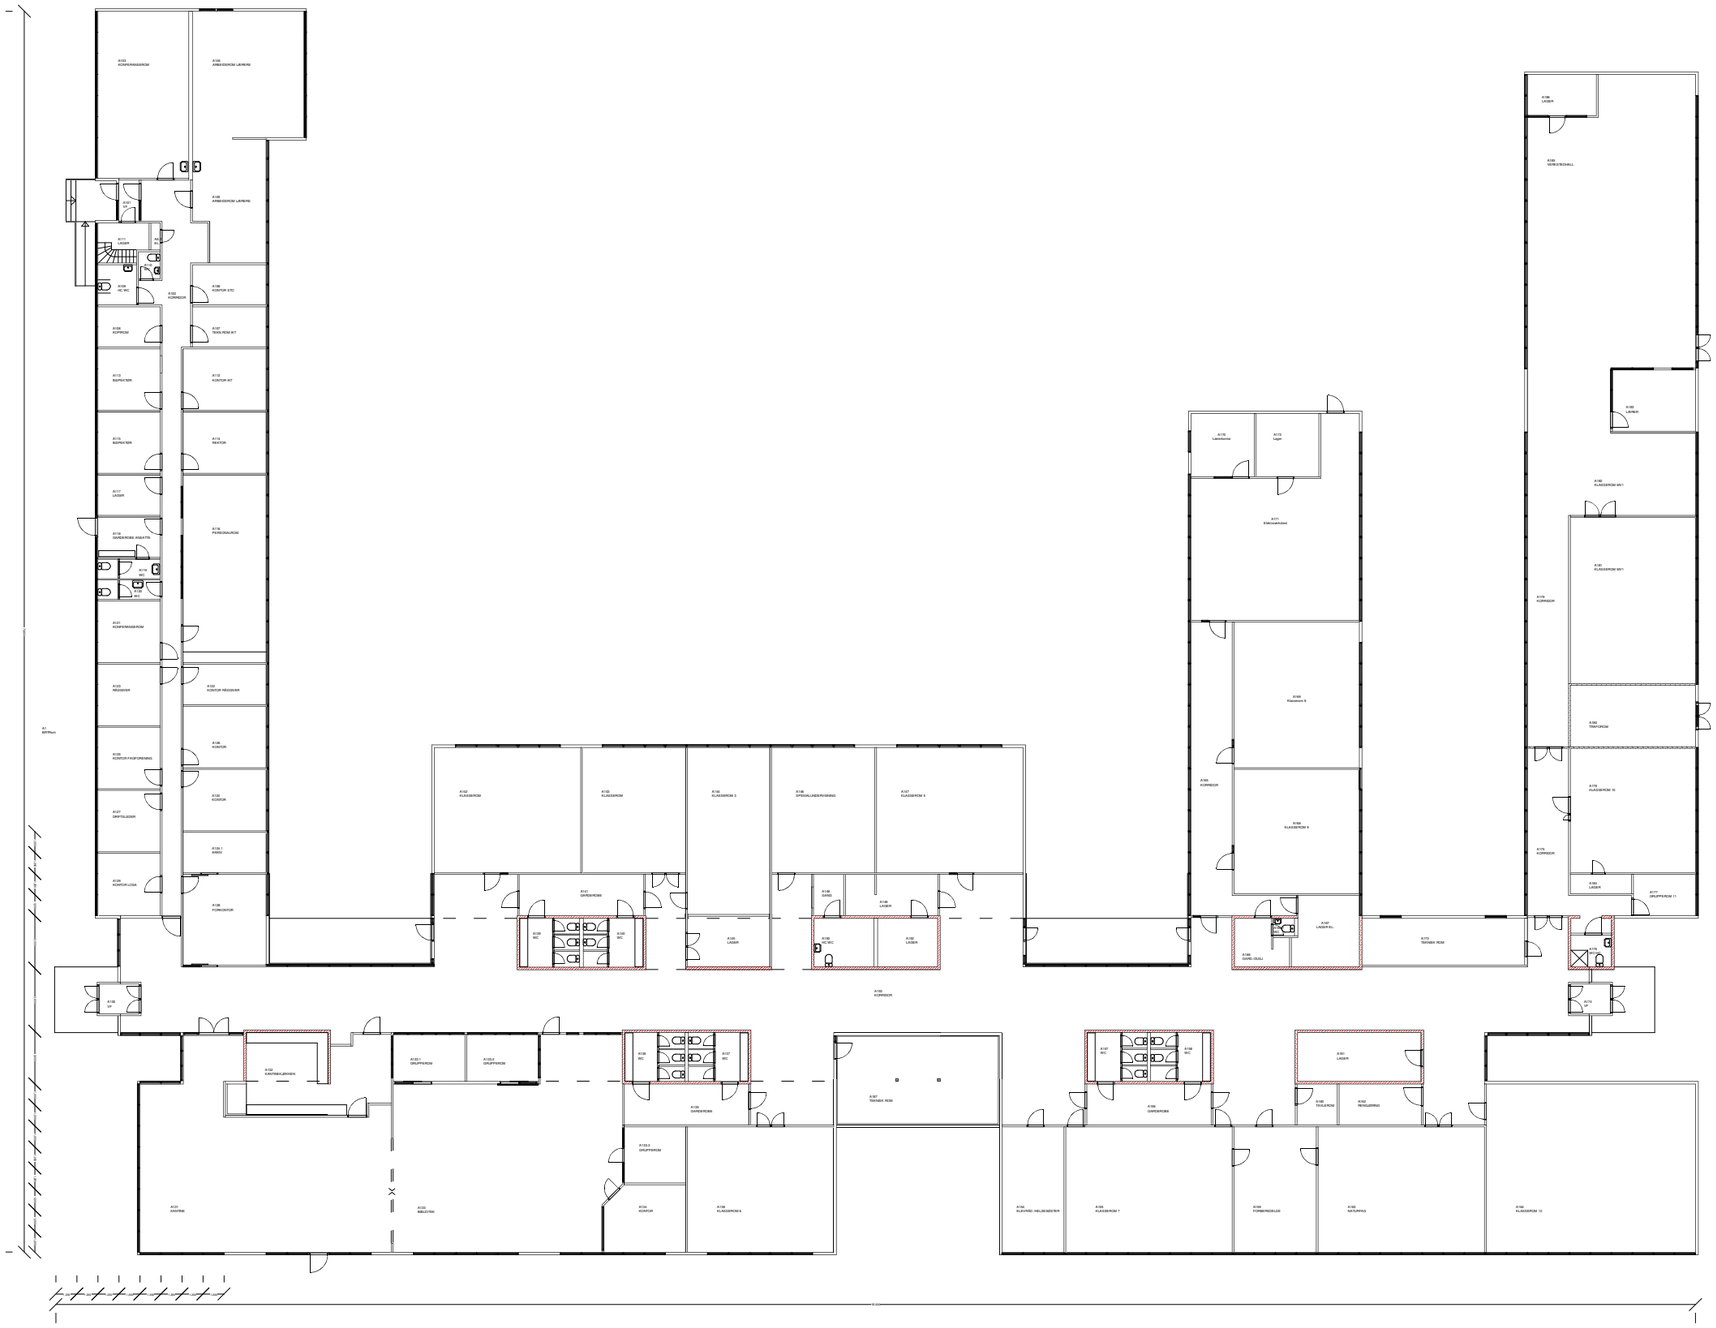

Plan 1	
Bygg A (adm/teori)	Plantegning
Andøy vgs	Nordland fylkeskommune Eiendomsseksjonen Fylkeshuset 8048 BODØ TLF. 75 65 01 80 - FAX. 75 65 01 81

TEGN.NR.	(000) 000
MÅL	1:350
DATO	15.09.2015
SIGN	NN
	JONATHAN FDV