



Fasade Nord etter tiltak 1:100

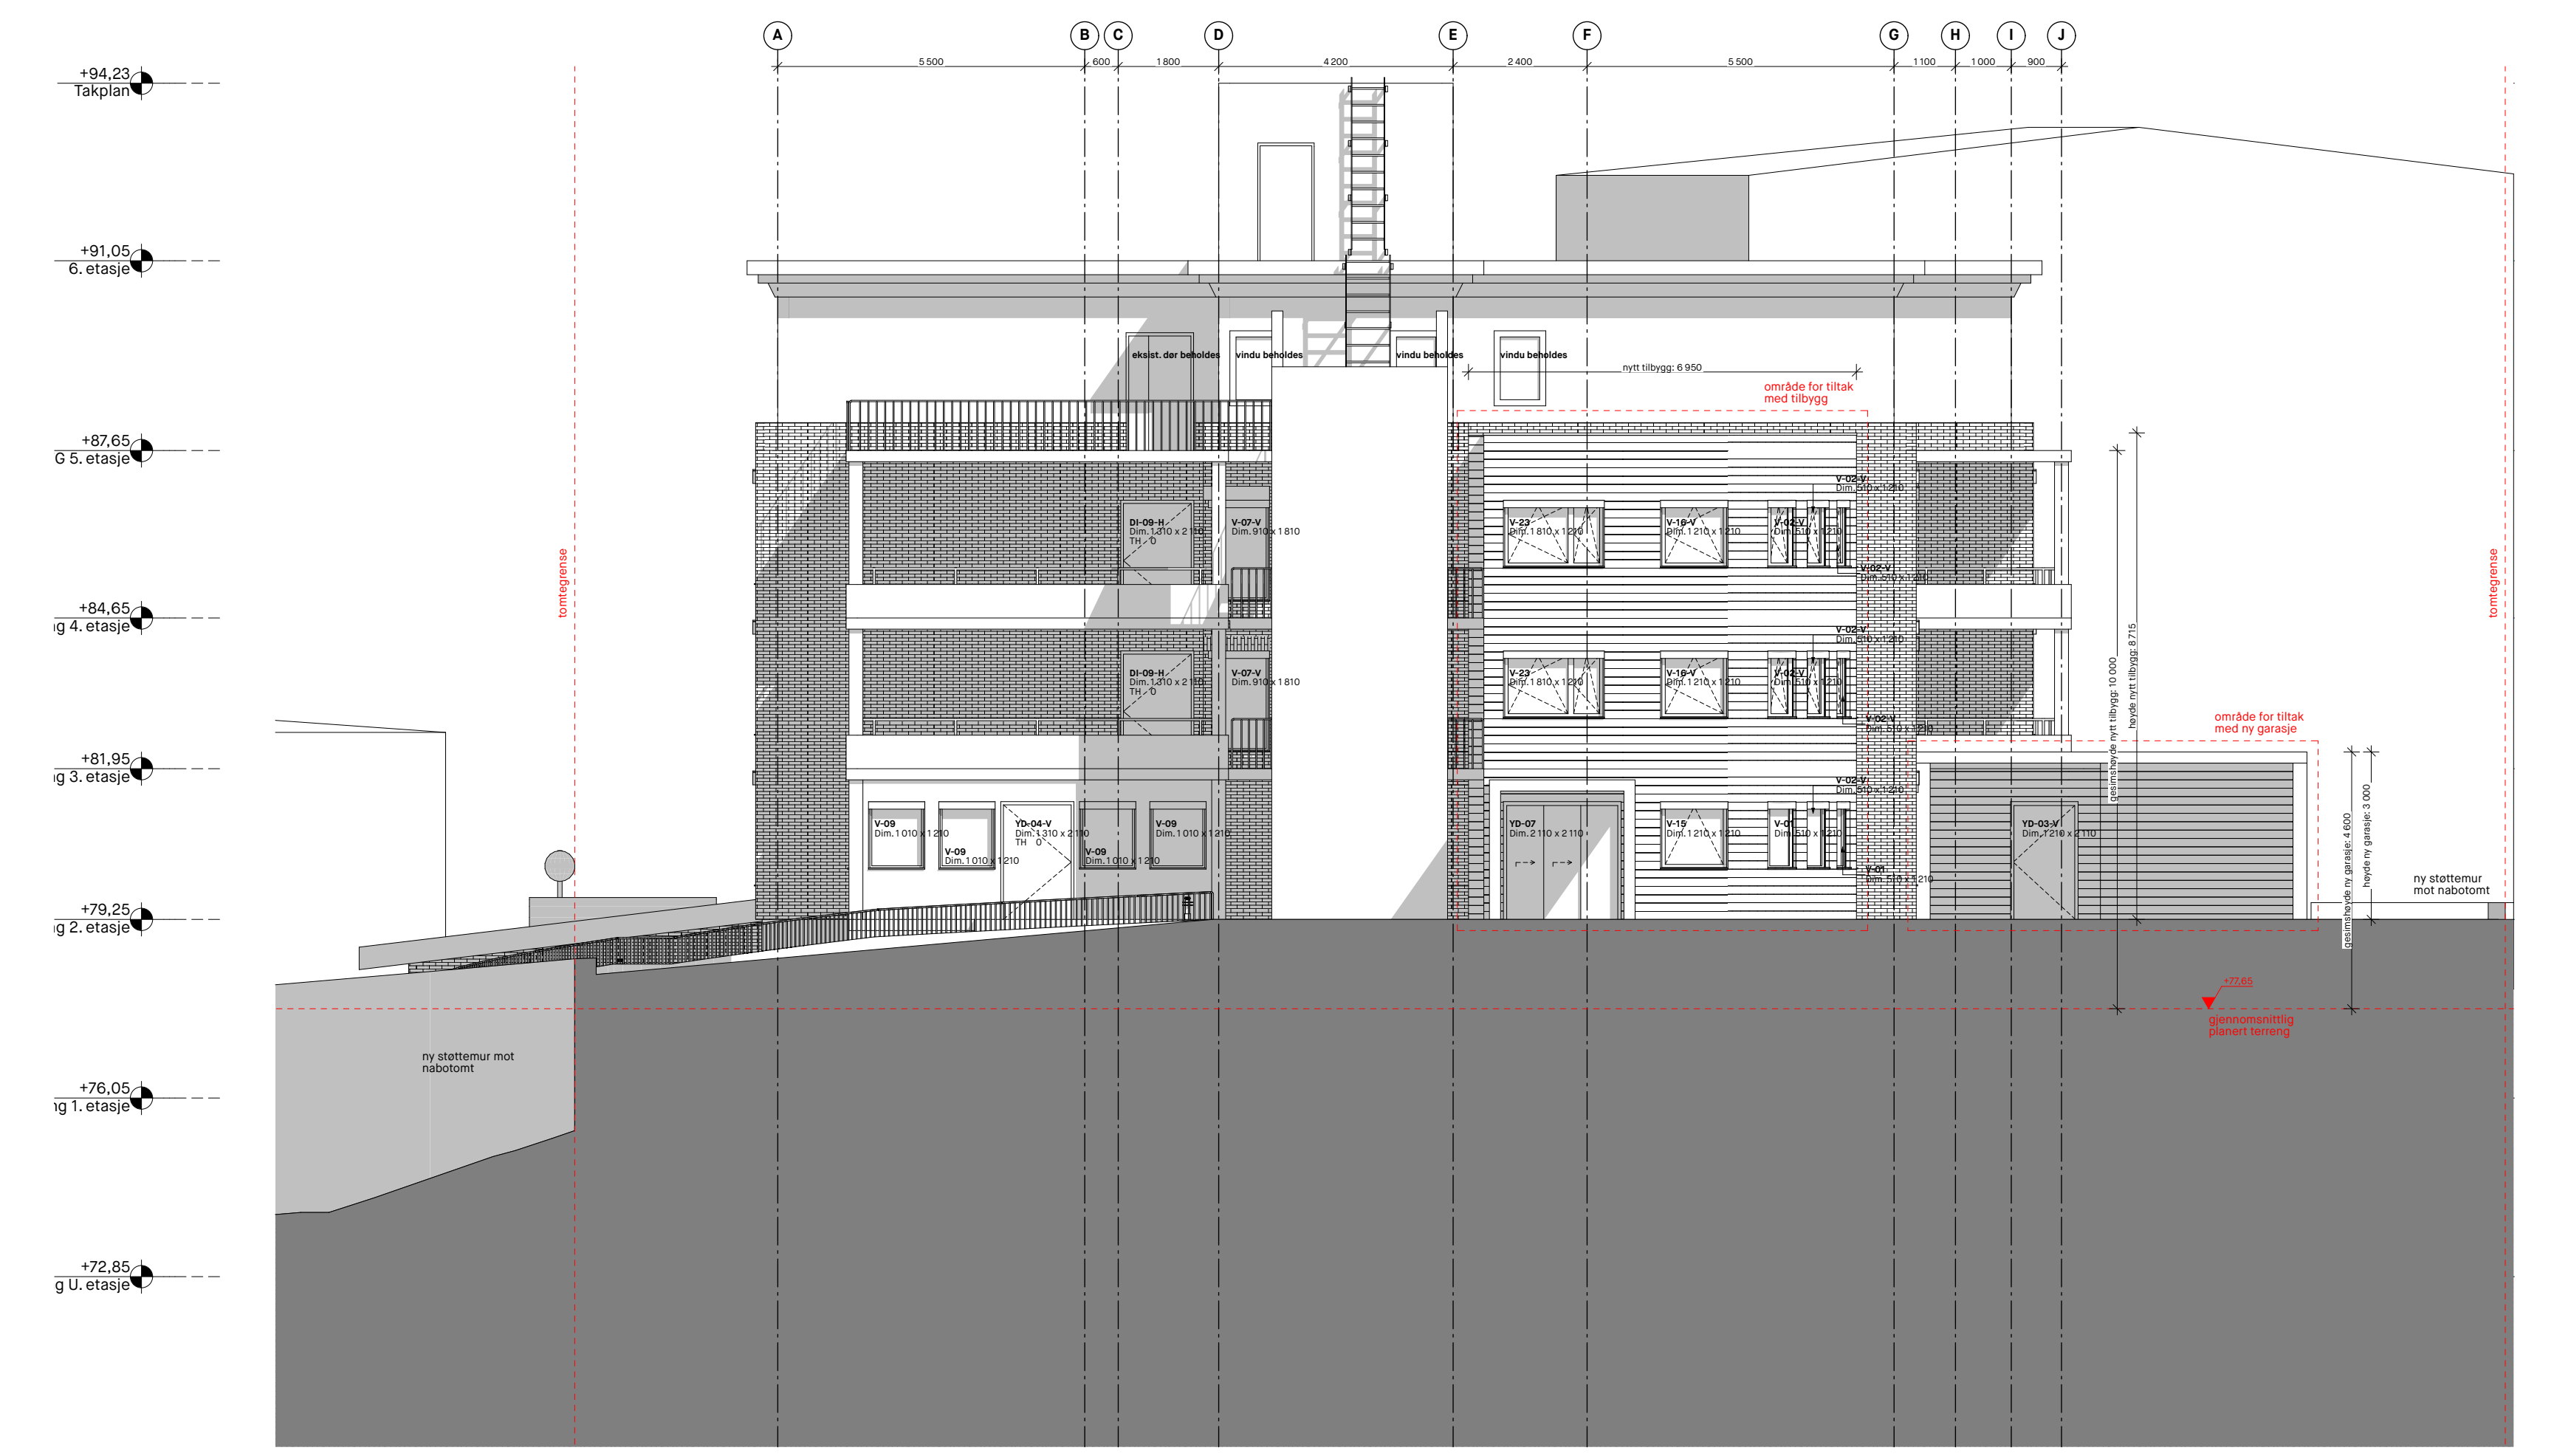

Fasade Sør etter tiltak 1:100




Fasade Øst etter tiltak 1:100

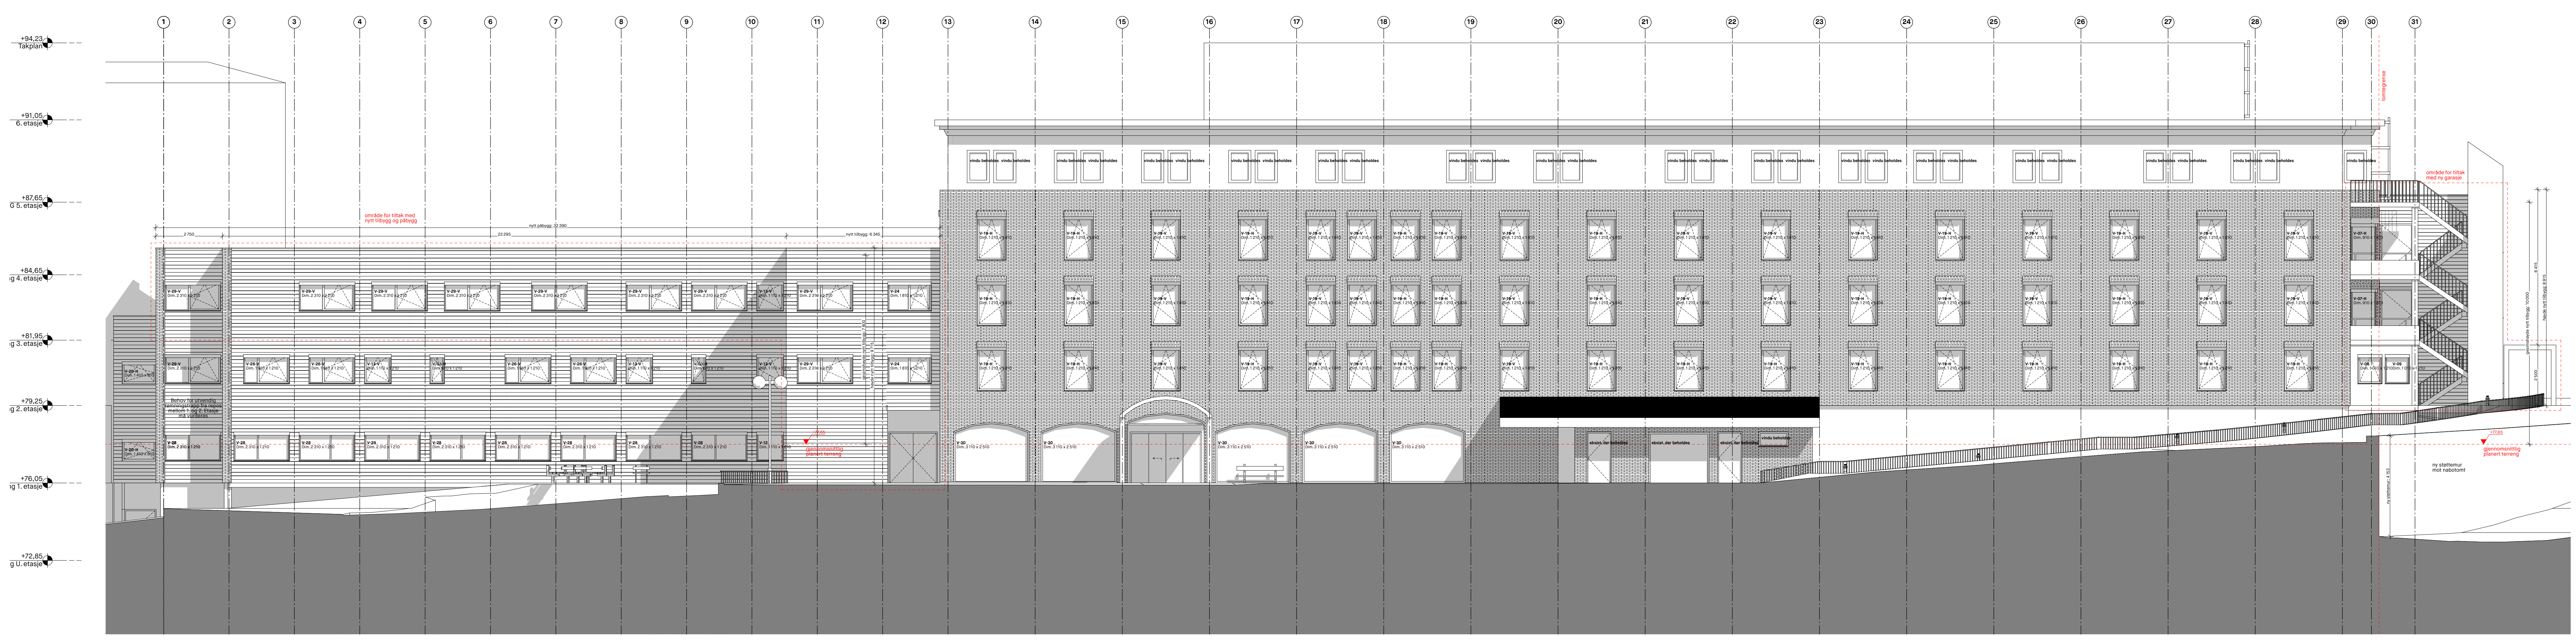

CG	Konstruksjon	17.04.2021	MBO	CVM
CG	Fasade og Tiltaksforhold	14.02.2020	MBO	CVM
CG	Fasade og Tiltaksforhold	24.02.2020	MBO	CVM
CG	Fasade og Tiltaksforhold	20.02.2020	MBO	CVM
CG	Basisteknikk	16.02.2020	MBO	CVM

**COMMON GROUND**  
 arkitekter landskap landsby  
 Sandstogens 34, NO-0278 Oslo  
 arkitektur@commonground.no

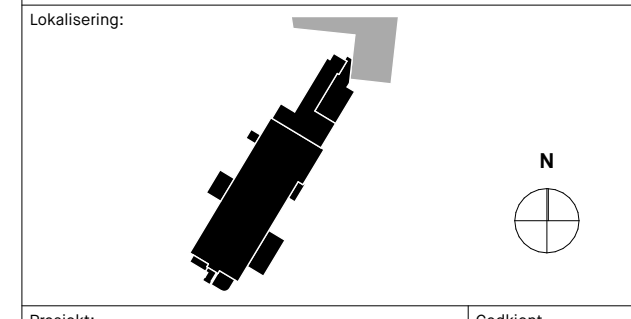

Prosjekt: Halden Helsehus	Godkjent
Arkitekt: MBO	Prosj. kontroll
Konstruktør: Kjerfoghstien 28, 1781 Halden	CVM
Fase: Forprosjekt	Dato godkjent:
Dr. / Rev.: 66/812	Skala: 1:100
Prosjekt nr.: 100	Rev. nr.: 04
Tiltaksnavn: Fasader etter tiltak	Prosjekt nr.: A-200-80
	Prosjekt nr.: P0034