

Dører:

E130 EI 30-Sa [B30]

Alle dører, porter, luker, røykgardiner etc i brannklassifiserte konstruksjoner må være klassifisert Sa.

Konstruksjoner

EI 60 A2-s1,d0 [A60]

EI 60 [B60]

Skravurer:

Rømningsvei

Fluktvei

Informasjon

Risikoklasse: 4

Brannklasse: 2

Bæreevne

Hovedbæresystem: R 60

Sekundærbæresystem: R 60

Takkonstruksjon: R 60


Annet

Tegningen er å anse som konsepttegning og skal leses sammen med brannkonseptet. Den har ikke status som byggetegning.

Branntekniske installasjoner

Bygget skal fullsprinkles

Det skal installeres automatisk brannalarmanlegg kategori 2

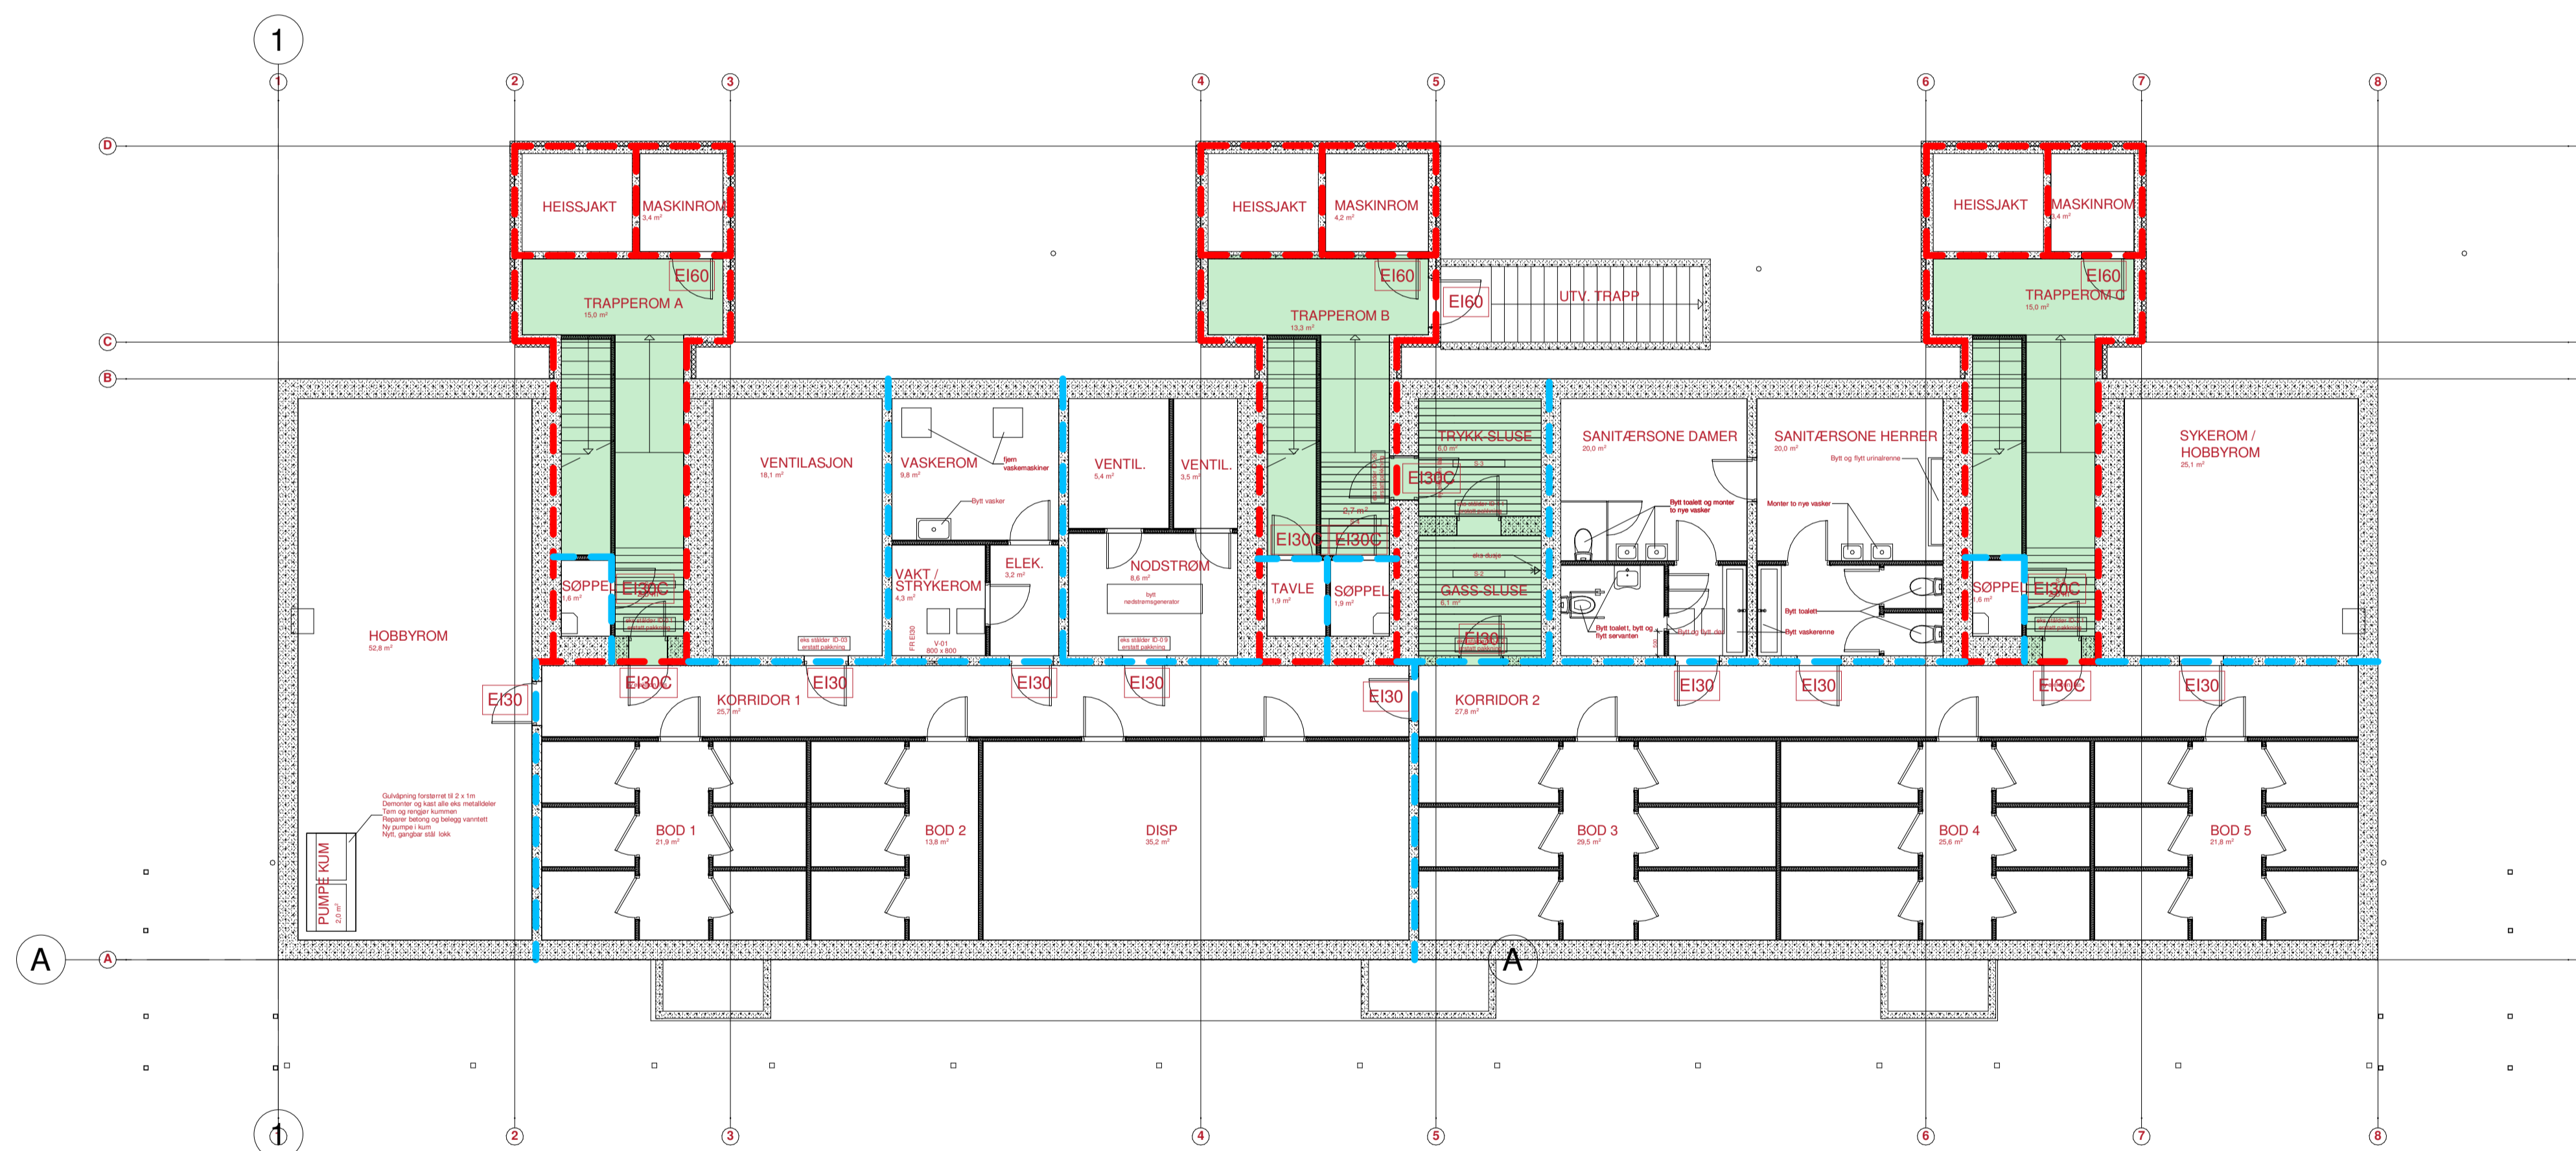

1	2020-04-24	FOR KOMMENTAR	ØBO		
Rev.	Dato	Beskrivelse	Utarbeidet	Fagkontroll	Godkjent

Dette dokumentet er utarbeidet av Norconsult AS som del av det oppdraget som fremgår nedenfor. Opphavsretten tilhører Norconsult AS. Dokumentet må bare benyttes til det formål som oppdragsavtalen beskriver, og må ikke kopieres eller gjøres tilgjengelig på annen måte eller i større utstrekning enn formålet tilsier.

VEFSN KOMMUNE Målestokk (gjelder A1)
1 : 100

HÅREKS GATE 13
PLAN BRANN U.ET