



Terrengsnitt EE' 1:150

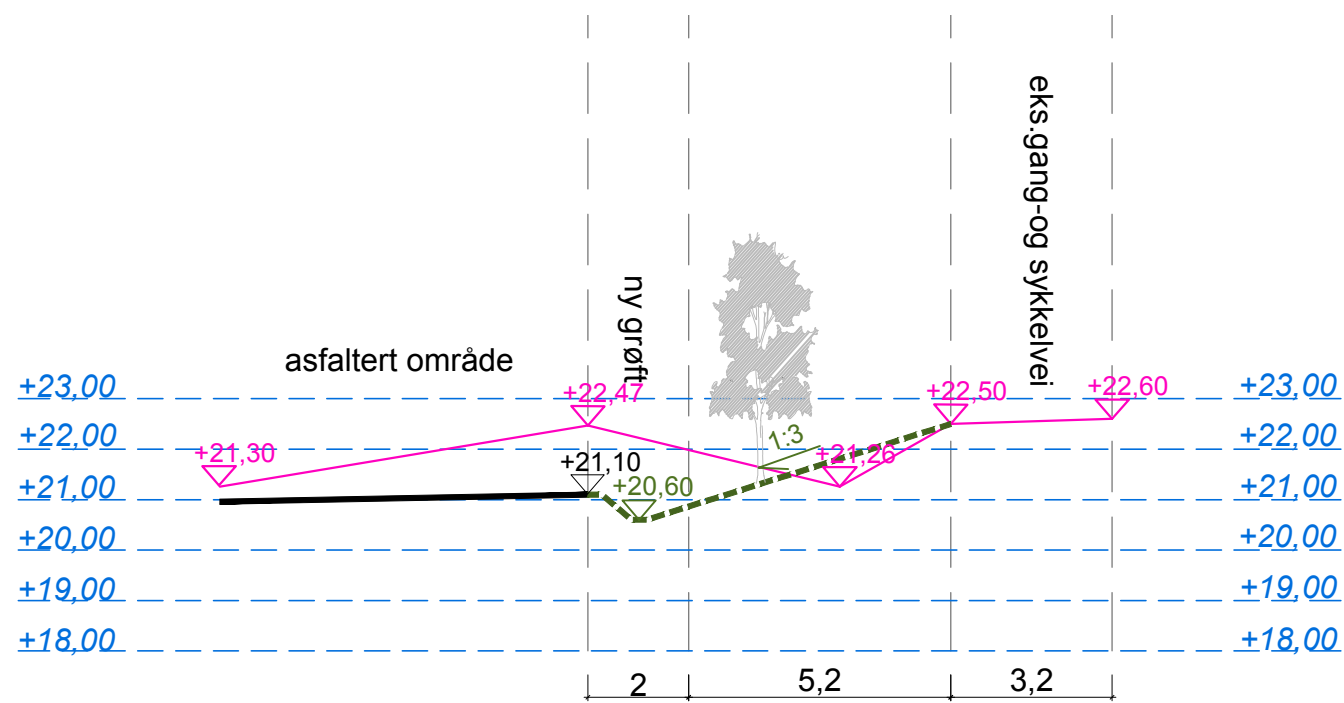

Terrengsnitt FF' 1:150

-  Eks. terreng
-  Nytt terreng
-  Nytt terreng



Løkkeveien 53, 9510 Alta  
T: 78 44 30 33  
www.verte.no

2020-11 Skisseprosjekt

## Nepåkern bussdepot

GNIST arkitekter AS  
Sjøgata 5, 8006 Bodø

### Terrengsnitt EE', FF'

saksbeh:	kontroll:	dato:	mål:	tegn. nr:
DH	AV	17.04.2020	1:150 A3	L342