


D1

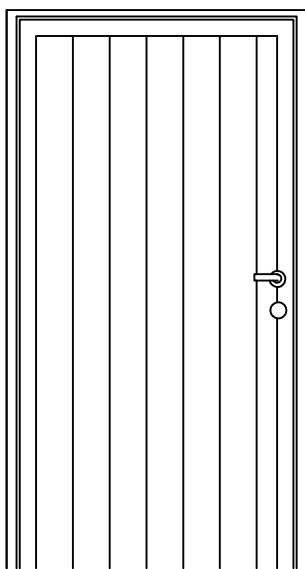

Skomvær fyrstasjon  
920 x 1800 mm.  
Utvendig stående panel.  
1 stk høyrehengslet innadslående.  
Alle stifter og skruer i syrefast.  
Hengsler i syrefast.  
Låsekasse, deksler og dørvrider i syrefast.  
Eiketerskel.  
Sealer i all endeved.  
Grunning og tre lag maling i farge Bomull.