



INNHALDSFORTEGNELSE

SIDE A	FORSIDE
SIDE B	REVISJONSSIDE
SIDE C	PRINSIPPSKISSE
SIDE D	FUNKSJONSBESKRIVELSE
SIDE E	UTSTYRSPESIFIKASJON
SIDE F	HOVEDSTRØM OVERSIKT
SIDE G	MODULOVERSIKT
SIDE H	TAVLELAYOUT
SIDE 1–6	SKJEMASIDER

ANLEGG

Olderskog skole Trinn1–3

ADRESSE

Mosjøen

SYSTEM:
=360.01

US NR.: 03	FORDELINGS NR.: =434.202	SKJEMA NR.: 86T043_14–3092	REVISJONS NR.: 00	SIDE NR.: A
---------------	-----------------------------	-------------------------------	----------------------	----------------

"LEVERT AV" ER UTHEVET	REGION ØST: OSLO ØSTRE AKER VEI 90 P.B. 1 ALNABRU 0613 OSLO TLF.: 22 63 30 00	REGION NORD: TRONDHEIM BRATSBERGVEI. 5 7037 TRONDHEIM TLF.: 73 95 90 00	REGION VEST: BERGEN KANALVEIEN 5 P.B. 6215 Bergen 5893 BERGEN TLF.: 55 17 66 00	REGION VEST: STAVANGER GAMLE FORUS VEI 1 P.B. 8036, Postterminal 4068 STAVANGER TLF.: 51 82 71 10				Siemens AS Building Technologies
---------------------------	--	---	--	--	--	--	--	-------------------------------------


REVISJON	PROSJ.NR.	DATO	SIDER	BESKRIVELSE					UTFØRT	SJEKKET	GODKJ.	
00	51PO-04450	05.08.14	ALLE	Tegnet					RB	FO	--	
				Skjema mal: Mal_06_RVF								
Siemens AS Building Technologies			REVISJONSSIDE		ANLEGG	Olderskog skole Trinn1-3			REVISJON	00	SKJEMA NR.	86T043_14-3092
					SYSTEM	=360.01			SIDE NR. B			

PRINSIPPSKISSE

(Gjelder ikke som montasjeanvisning)

SYSTEM =360.01

VENTILASJON

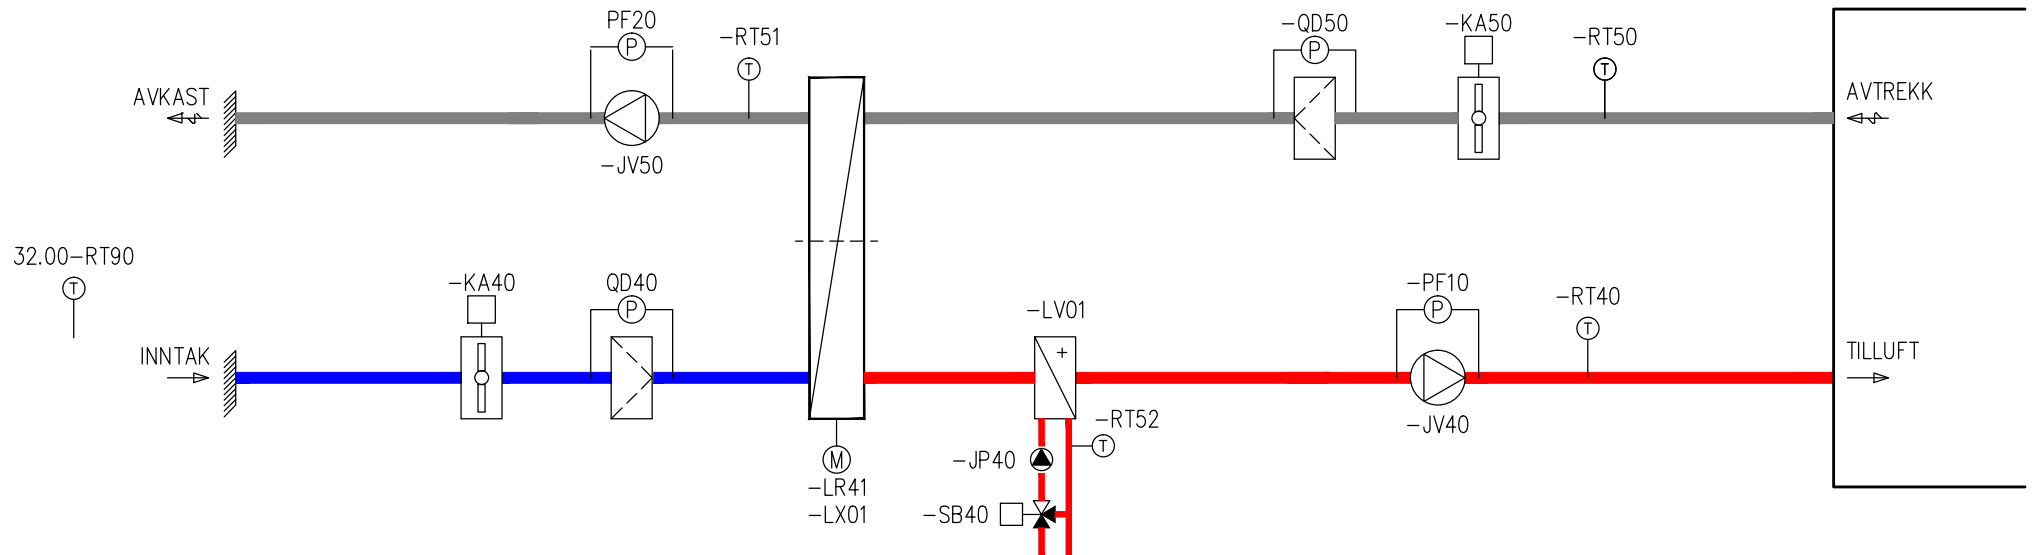

Siemens AS
Building Technologies

PRINSIPPSKISSE

ANLEGG

Olderskog skole Trinn1-3

REVISJON

00

SKJEMA NR.

86T043_14-3092

SYSTEM

=360.01

SIDE NR.


C


UTSTYRSPESIFIKASJON								
Side	Merke	Typebetegnelse	Beskrivelse					
2	2T1	LF84A-22024	TRAFD 230V/24VAC/105VA					
2	=565.01-DE01	PXC100-E.D	UNDERSENTRAL (Ethernet/IP)					
4	=360.01-KA40	GCA121.1E	SPJELDMOTOR MED RETURFJÆR					
4	=360.01-KA50	GCA121.1E	SPJELDMOTOR MED RETURFJÆR					
5	=360.01-SB40	SQS65	VENTILMOTOR VXG44					
5	3601-QD40	QBM81-5	TRYKKVAKT 50-500 Pa					
5	3601-PF10	QBM81-5	TRYKKVAKT 50-500 Pa					
5	3601-QD50	QBM81-5	TRYKKVAKT 50-500 Pa					
5	3601-PF20	QBM81-5	TRYKKVAKT 50-500 Pa					
5	3601-RT50	QAM2120.040	KANALTEMP.FØLER					
5	3601-RT51	QAM2120.040	KANALTEMP.FØLER					
6	=360.01-XS01	(Tavlebygger)	SERVISEVENDER I TAVLEFRONT					
7	3601-RT40	QAM2120.040	KANALTEMP.FØLER					
Siemens AS Building Technologies		UTSTYRSPESIFIKASJON	ANLEGG	Olderskog skole Trinn1-3	REVISJON	00	SKJEMA NR.	86T043_14-3092
			SYSTEM	=360.01				SIDE NR.

SIKRING		LAST		APPARAT			SIKRING		LAST		APPARAT			
MRK.	AMPERE	KW	AMPERE	KABEL/FASER	MRK.	NAVN	MRK.	AMPERE	KW	AMPERE	KABEL/LEDERANTALL	MRK.	NAVN	
1Q1				///	400V	TILLFØRSEL								
1F1	16			//	230V	DATASTIKK/LYS I TAVLE								
2F1	10			//	230V	STYRESTRØM								
2F2	6			/	24V	STYRESTRØM								
3F1			10.8	/// M 3~	=36.01–JV40	TILLUFTSVIFTE								
3F2			10.8	/// M 3~	=36.01–JV50	AVTREKKSIVIFTE								
3F4		0.085		// M 1~	=36.01–JP40	SIRK.PUMPE VARMEBATTERI								
3F3			0.87	// M 3~	=36.01–LX01	FREKV.ROT.GJENVINNER								
Siemens AS Building Technologies				HOVEDSTRØM OVERSIKT		ANLEGG	Olderskog skole Trinn1–3				REVISJON	00	SKJEMA NR.	86T043_14–3092
						SYSTEM	=360.01							SIDE NR.

List 1

1	TXM1.6R
2	TXM1.8U
3	TXM1.8D
4	TXM1.8U

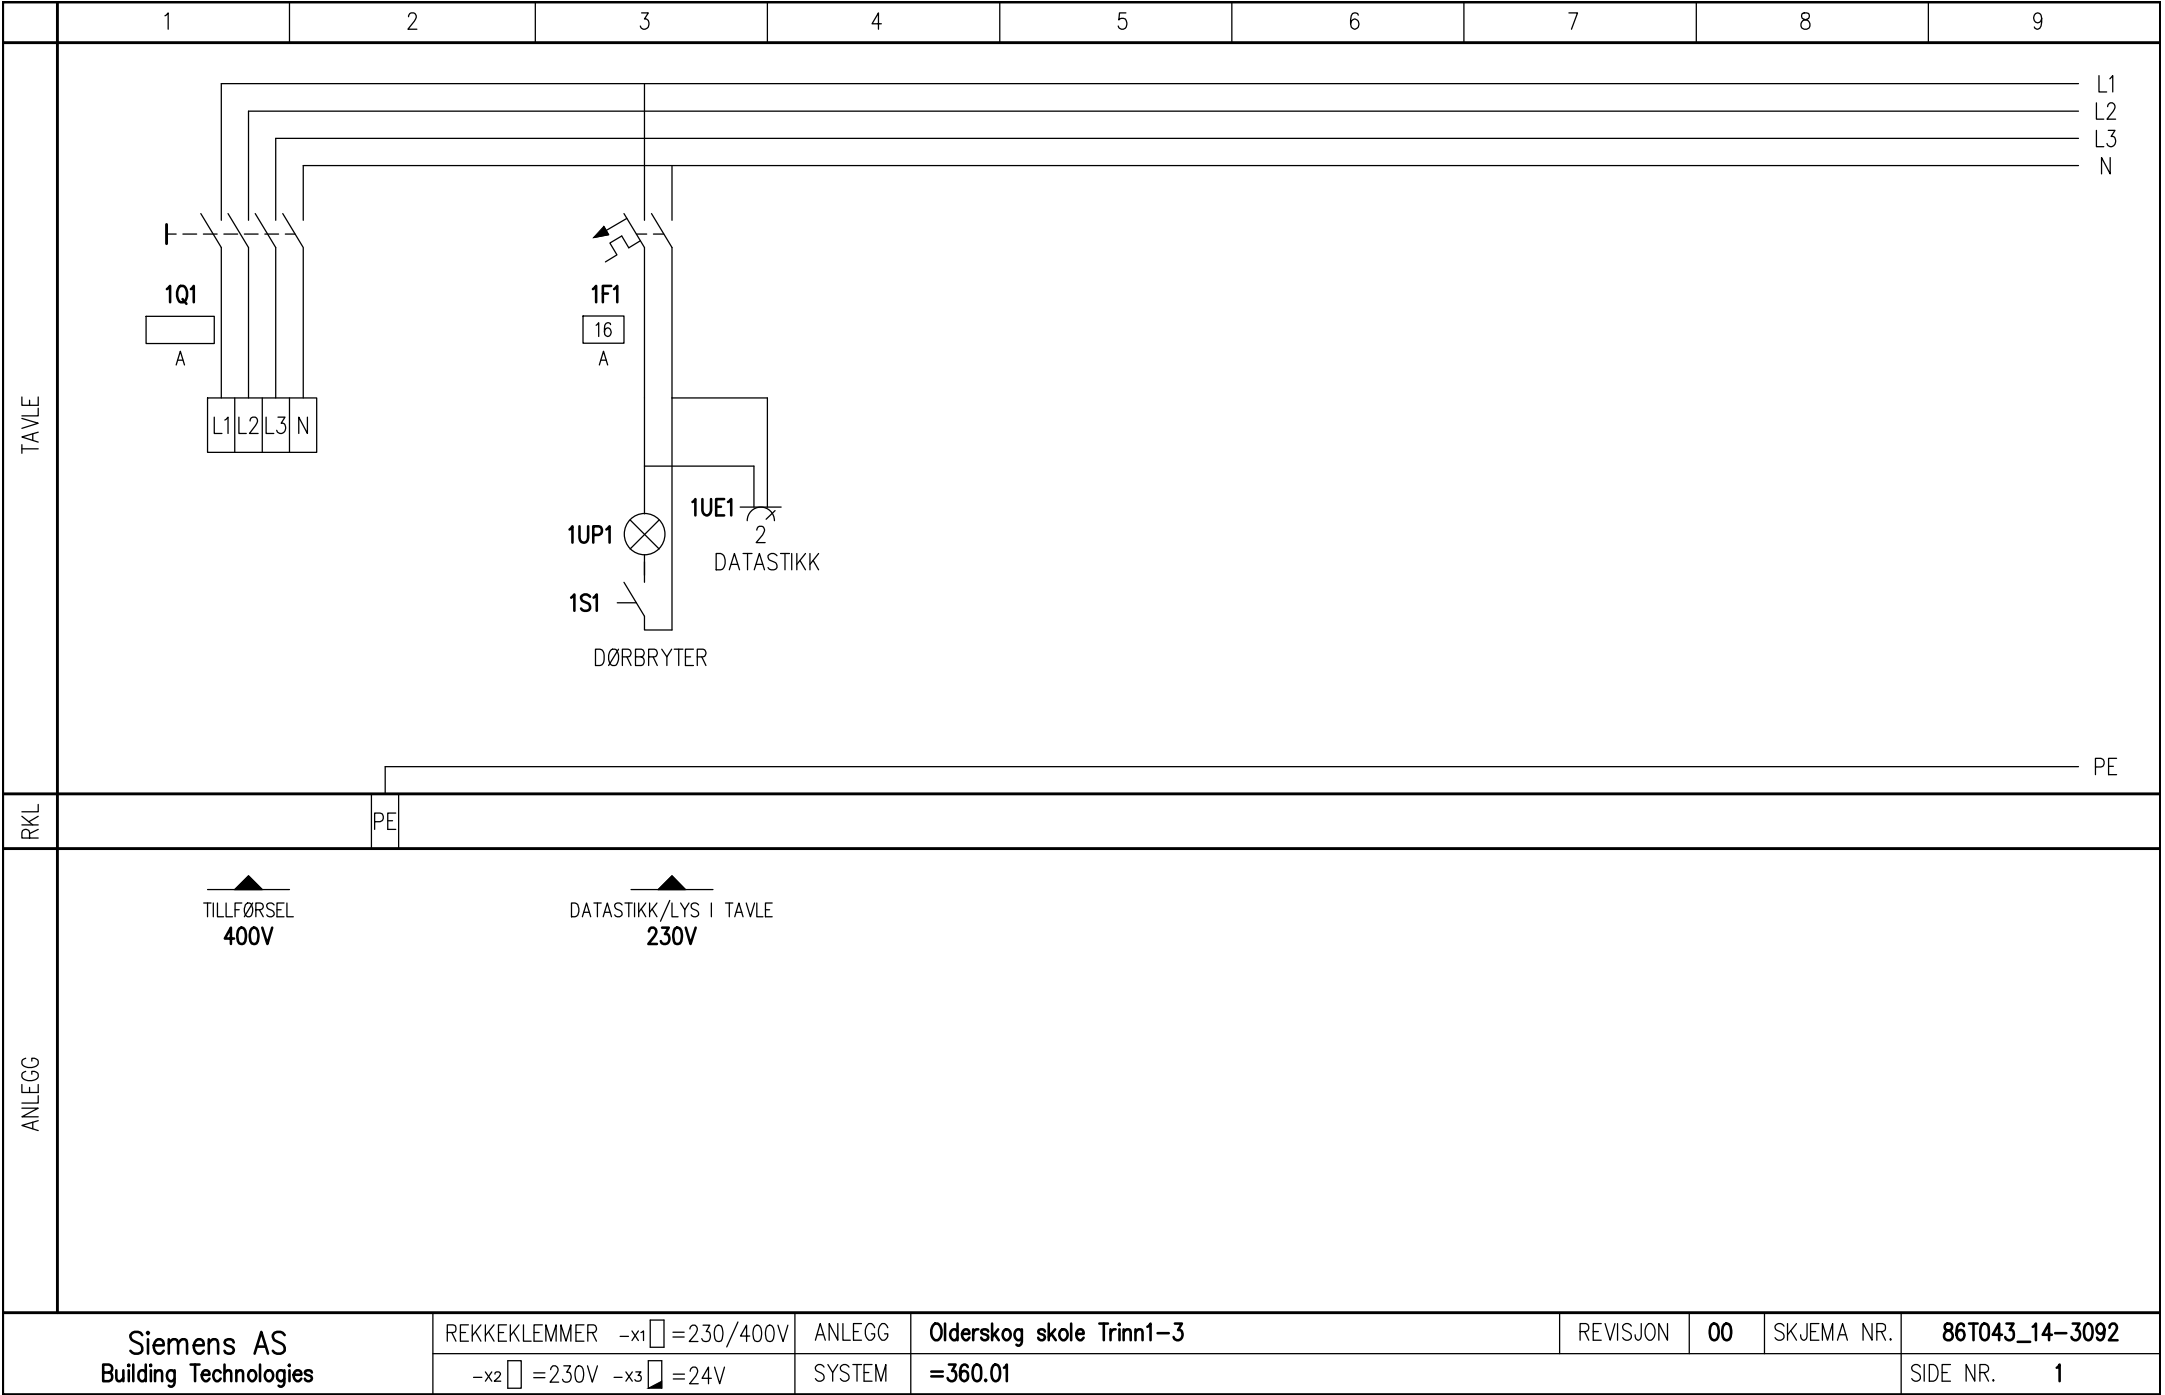

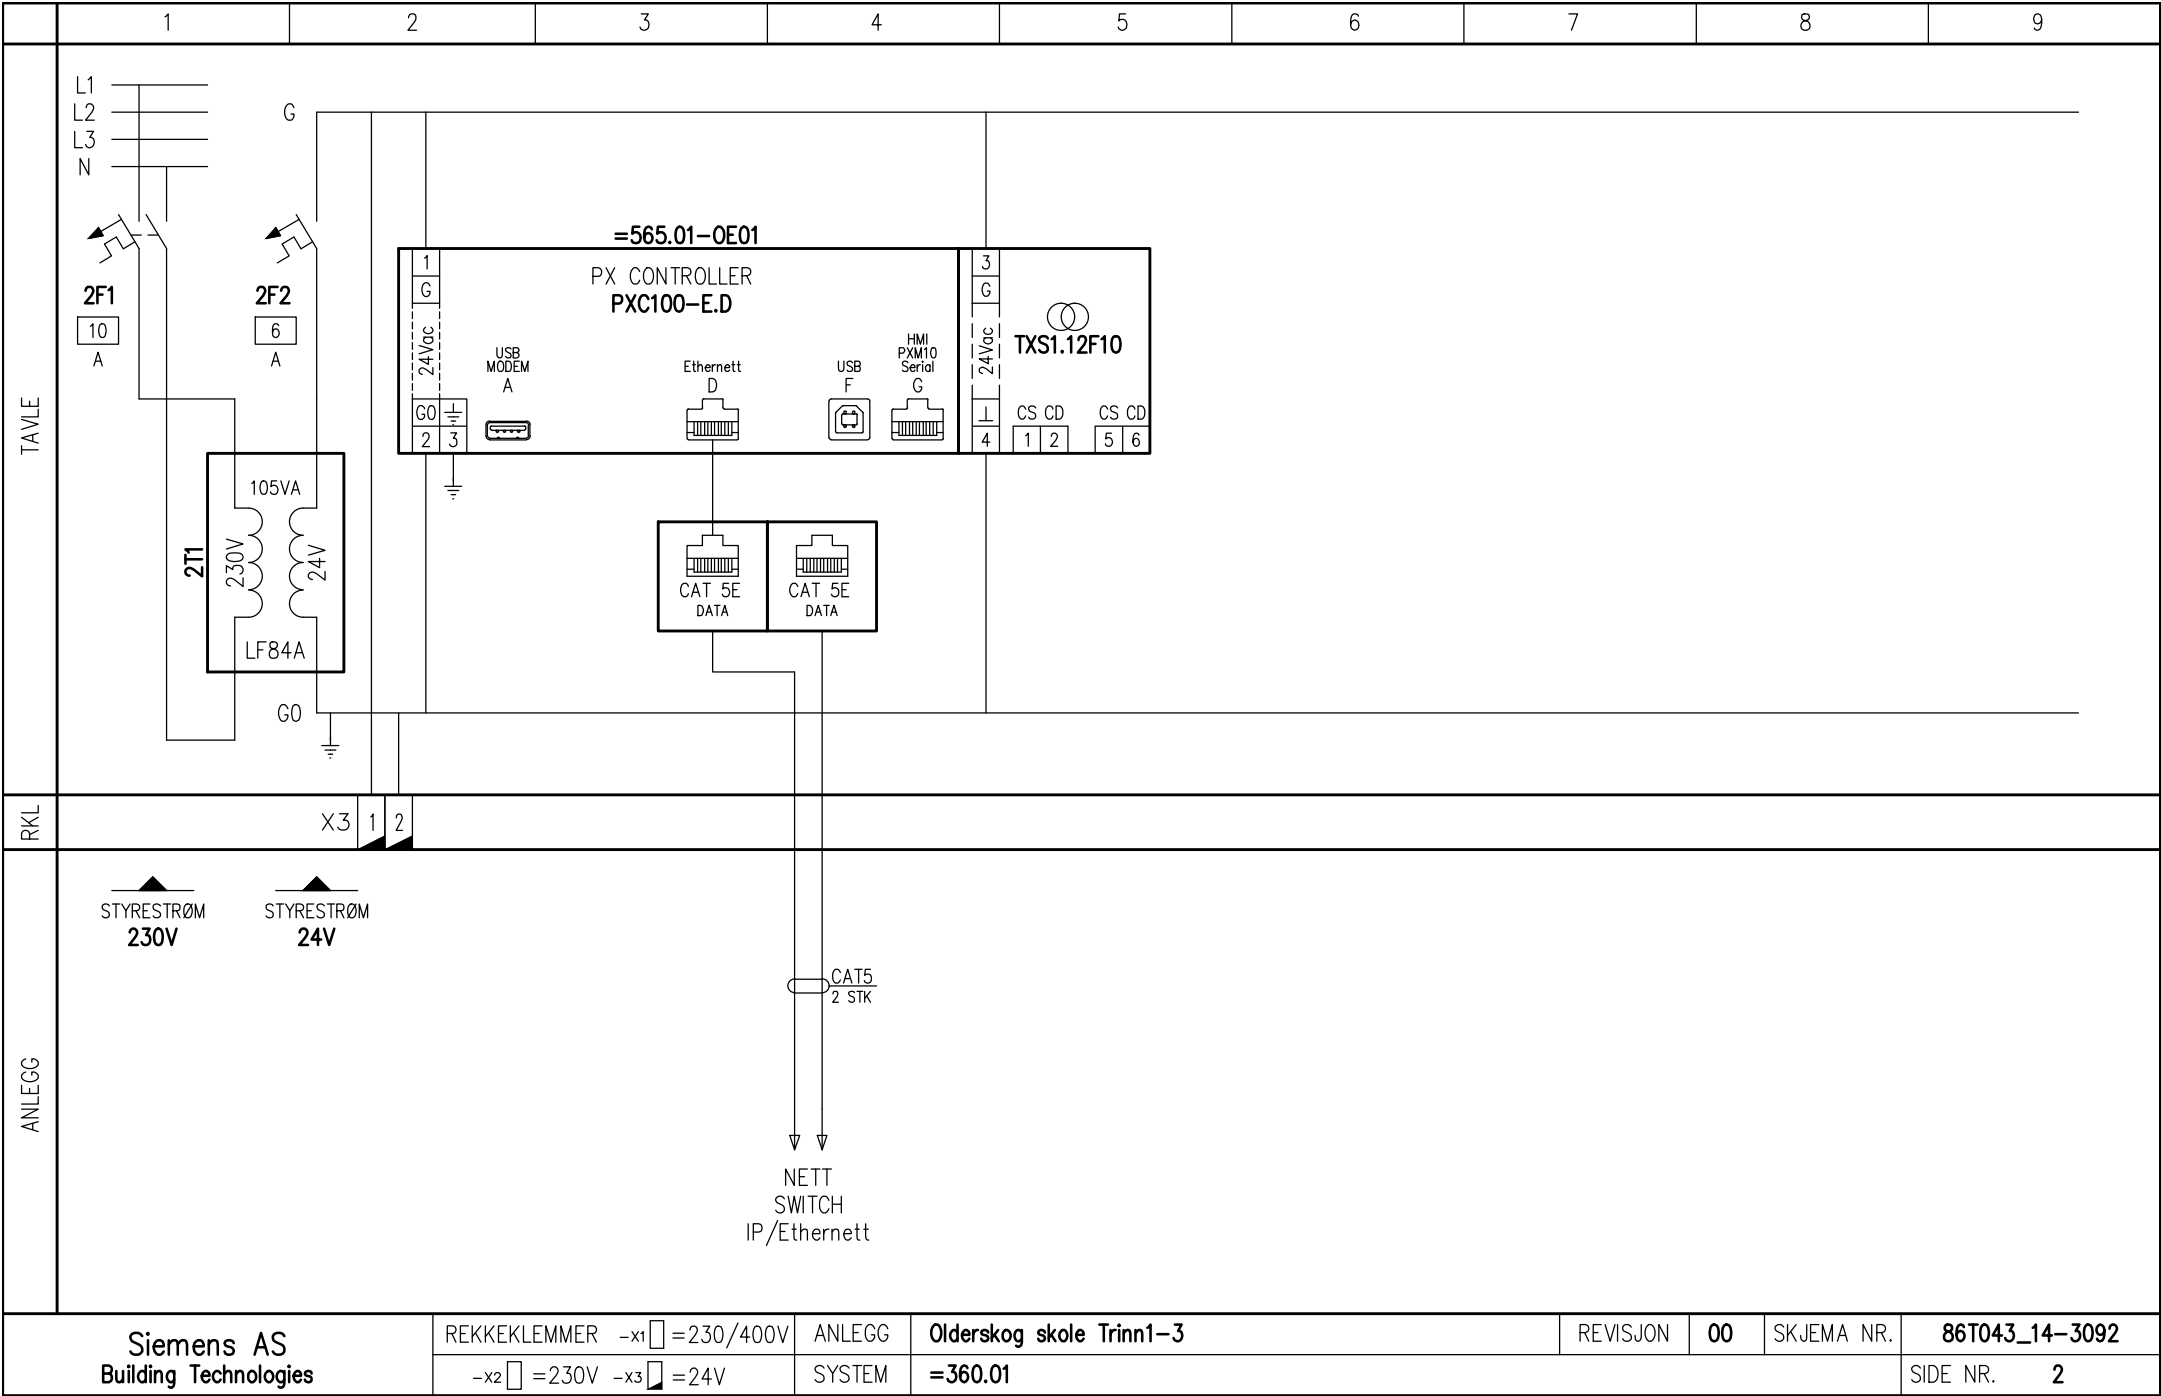

Siemens AS
Building Technologies

REKKEKLEMMER -x1 = 230/400V
-x2 = 230V -x3 = 24V

ANLEGG
SYSTEM

Olderskog skole Trinn1-3
=360.01

REVISJON

00

SKJEMA NR.

86T043_14-3092

SIDE NR.

2

