


"C:\Users\panik\appdata\local\temp\acPublish_16127\US192296 - Vefsn V stj - SD og Automatikk.dwg - panik - Plottet: 2020-05-12, 17:21:23 - LAYOUT = E56-20-02-01 - XREF = Vefsn Stj - Plan 1-4"

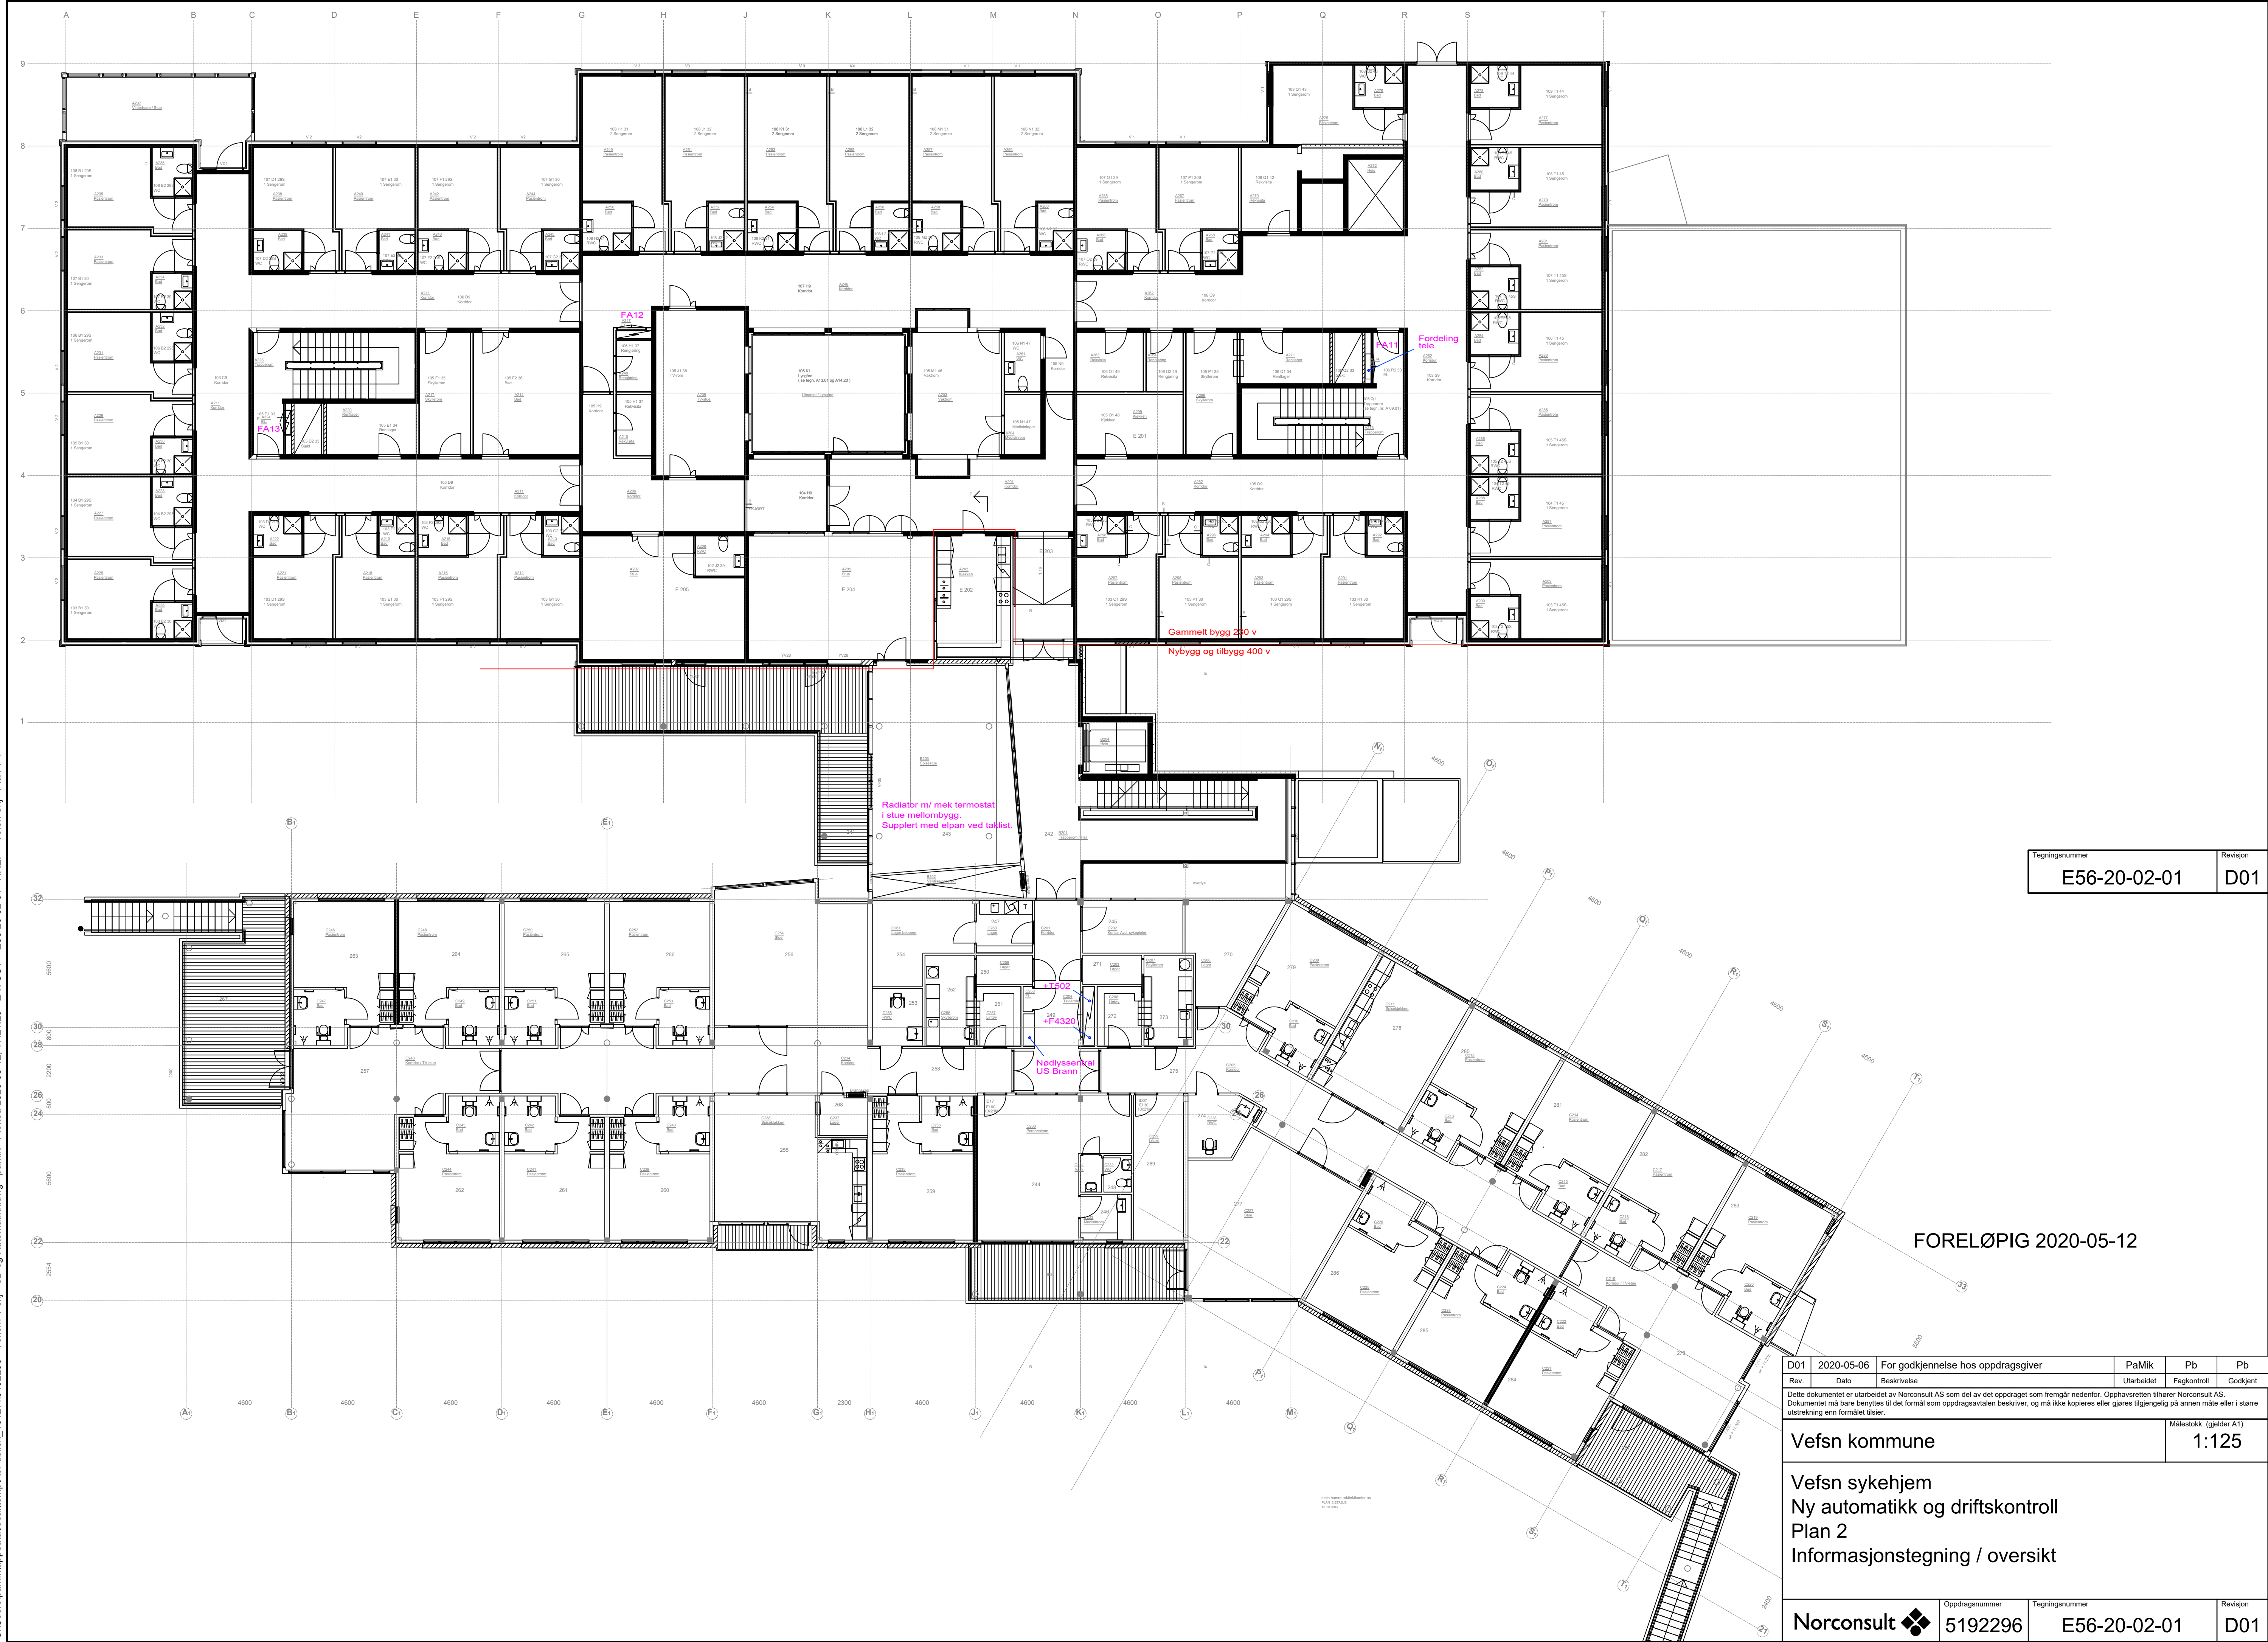

Tegningsnummer	Revisjon
E56-20-02-01	D01

FORELØPIG 2020-05-12

Rev.	Dato	Beskrivelse	Utarbeidet	Fagkontroll	Godkjent
D01	2020-05-06	For godkjenning hos oppdragsgiver	PaMik	Pb	Pb
Dette dokumentet er utarbeidet av Norconsult AS som del av det oppdraget som fremgår nedenfor. Opphavsretten tilhører Norconsult AS. Dokumentet må bare benyttes til det formål som oppdragsavtalen beskriver, og må ikke kopieres eller gjøres tilgjengelig på annen måte eller i større utstrekning enn formålet tilsier.					Målestokk (gjelder A1)
Vefsn kommune					1:125
Vefsn sykehus Ny automatikk og driftskontroll Plan 2 Informasjonstegning / oversikt					
Norconsult		Oppdragsnummer	Tegningsnummer	Revisjon	
		5192296	E56-20-02-01	D01	