

INNHOOLDSFORTEGNELSE

SIDE A	FORSIDE
SIDE B	REVISJONSSIDE
SIDE C	PRINSIPPISKISSE
KAP. D	FUNKSJONSBEKRIVELSE
SIDE E	UTSTRYKSPEKIFIKASJON
SIDE F	HOVEDSTRØM OVERSIKT
SIDE G	MODULOVERSIKT

SIDE 1 - X SKJEMASIDER

ANLEGG	VEFSN SYKEHJEM
ADRESSE	MOSJØEN


SKJEMA FOR GODKJENNELSE!

KUNDE		VEFSN KOMMUNE		UNDERSENTRAL NR:	US03
SYSTEM		3201		PROSJEKT NR.	3A010080
KONSTR.		HAHN	SAKSBEH.	HAHN	ANLEGGNR:
TAVLEBYGGER		TEP	TAVLE NR.		86T027
HOVEDKONTOR:		REGIONSKONTOR:		DISTRIKTSKONTOR:	DISTRIKTSKONTOR:
OSLO		TRONDHEIM		HARSTAD	ALESUND
OLE DEWESVEI 35		INGVALD YSTGAARDSV. 3		BOKS 508	BOKS 8079 SPJELKAVIK
P.b. 6385 Eltestad		7047 TRONDHEIM		9485 HARSTAD	6022 ALESUND
0604 OSLO		TLF.: 73 82 78 30		TLF.: 77 01 98 50	TLF.: 70 14 84 74
FAX: 23 17 44 01		FAX: 73 82 78 31		FAX: 77 01 98 51	FAX: 70 14 84 76
ANTALL SIDER		A - G		TEGNET DATO:	1/7-02
1 - 8				REVISJON	0
SKJEMA NR.		02-3090		SIDE NR.	A
Siemens Building Technologies AS Building Automation					

[illegible]

(GJELDER IKKE SOM MONTERINGSANVISNING)

SYSTEM 3201

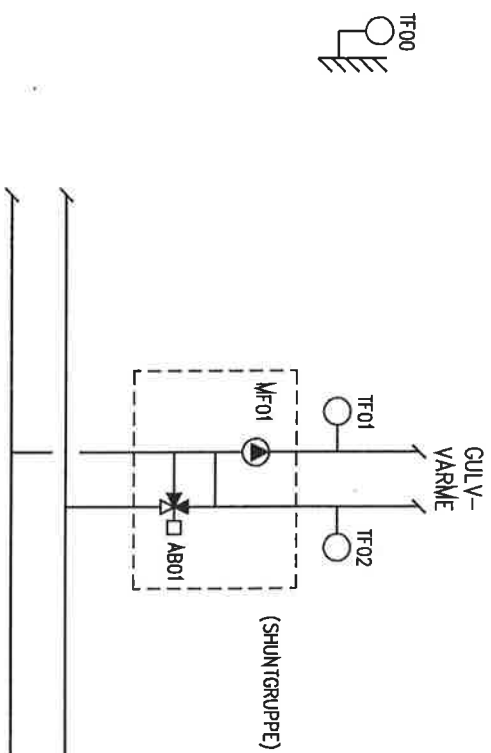**SIEMENS**

PRINSHIPPSKISSE	ANLEGG	VEFSN SYKEHJEM	REVISION	SKJEMA NR.	02 - 3090
	SYSTEM	3201			
				SIDE NR.	C

MODUL TYPE / -FUNKSJON

PRU1.xx	KONTROLLER, - KOMMUNISERER MED DE ETTERFØLGENDE MODULER:
PRV1.xx	KONTROLLER, - KOMMUNISERER MED DE ETTERFØLGENDE MODULER:
PTM1.2Q250	STYREMODUL MED 2 START/STOPP FUNKSJONER.
PTM1.2Q250M	STYREMODUL MED 2 START/STOPP FUNKSJONER. MANUEL VENDER.
PTM1.2R1K	MALEMODUL MED 2 INNGANGER FOR NI1000 FØLERE.
PTM1.2U10	MALEMODUL MED 2 INNGANGER FOR GIVERE MED 0-10VDC.
PTM1.2U420	MALEMODUL MED 2 INNGANGER FOR GIVERE MED 4-20mA.
PTM1.2Y10	STYREMODUL MED 2 UTGANGER 0-10VDC.
PTM1.2Y10M	STYREMODUL MED 2 UTGANGER 0-10VDC. MANUEL VENDER.
PTM1.2Y420	STYREMODUL MED 2 UTGANGER 4-20mA.
PTM1.2Y250TM	STYREMODUL MED 1 3-PUNKTS UTGANG. MANUEL VENDER.
PTM1.2C	TELLEMODUL MED 2 INNGANGER FOR POTENSIALFRIE KONTAKTER.
PTM1.4D20	MELDEMODUL MED 4 INNGANGER FOR POTENSIALFRIE KONTAKTER.
PTM1.2D42	MELDEMODUL MED 2 INNGANGER FOR AKTIVE (24VAC/42VDC) SIGNALER.
PTM1.2D250	MELDEMODUL MED 2 INNGANGER FOR AKTIVE (250VAC/100VDC) SIGNALER.


SIEMENS	FUNKSJONSBEKRIVELSE		ANLEGG	VEFSN SYKEHJEM		REVISJON	SKJEMA NR.	02-3090	
			SYSTEM	3201				SIDE NR.	D

SIDE	MERKE	TYPEBETEGNELSE	BESKRIVELSE	SIDE	MERKE	TYPEBETEGNELSE	BESKRIVELSE
01	TRAFØ	LF60	TRAFØ 105VA				
06 07 07 07	3201 AB01 3201 TF00 3201 TF01 3201 TF02	SQS65 QAC22 QAE22A QAE22A	VENTILMOTOR UTETEMPERATURFØLER VANNFØLER VANNFØLER				
SIEMENS							
UTSTYRSPESTIFIKASJON				ANLEGG	VEFSN SYKEHJEM		
				SYSTEM	3201		
				REVISJON		SKJEMA NR.	02-3090
						SIDE NR.	E

[illegible]

[illegible]

SIEMENS	MODULOVERSIKT	ANLEGG	VEFSN SYKEHJEM	REVISJON	SKJEMA NR.	02 - 3090
		SYSTEM	3201			
					SIDE NR.	G

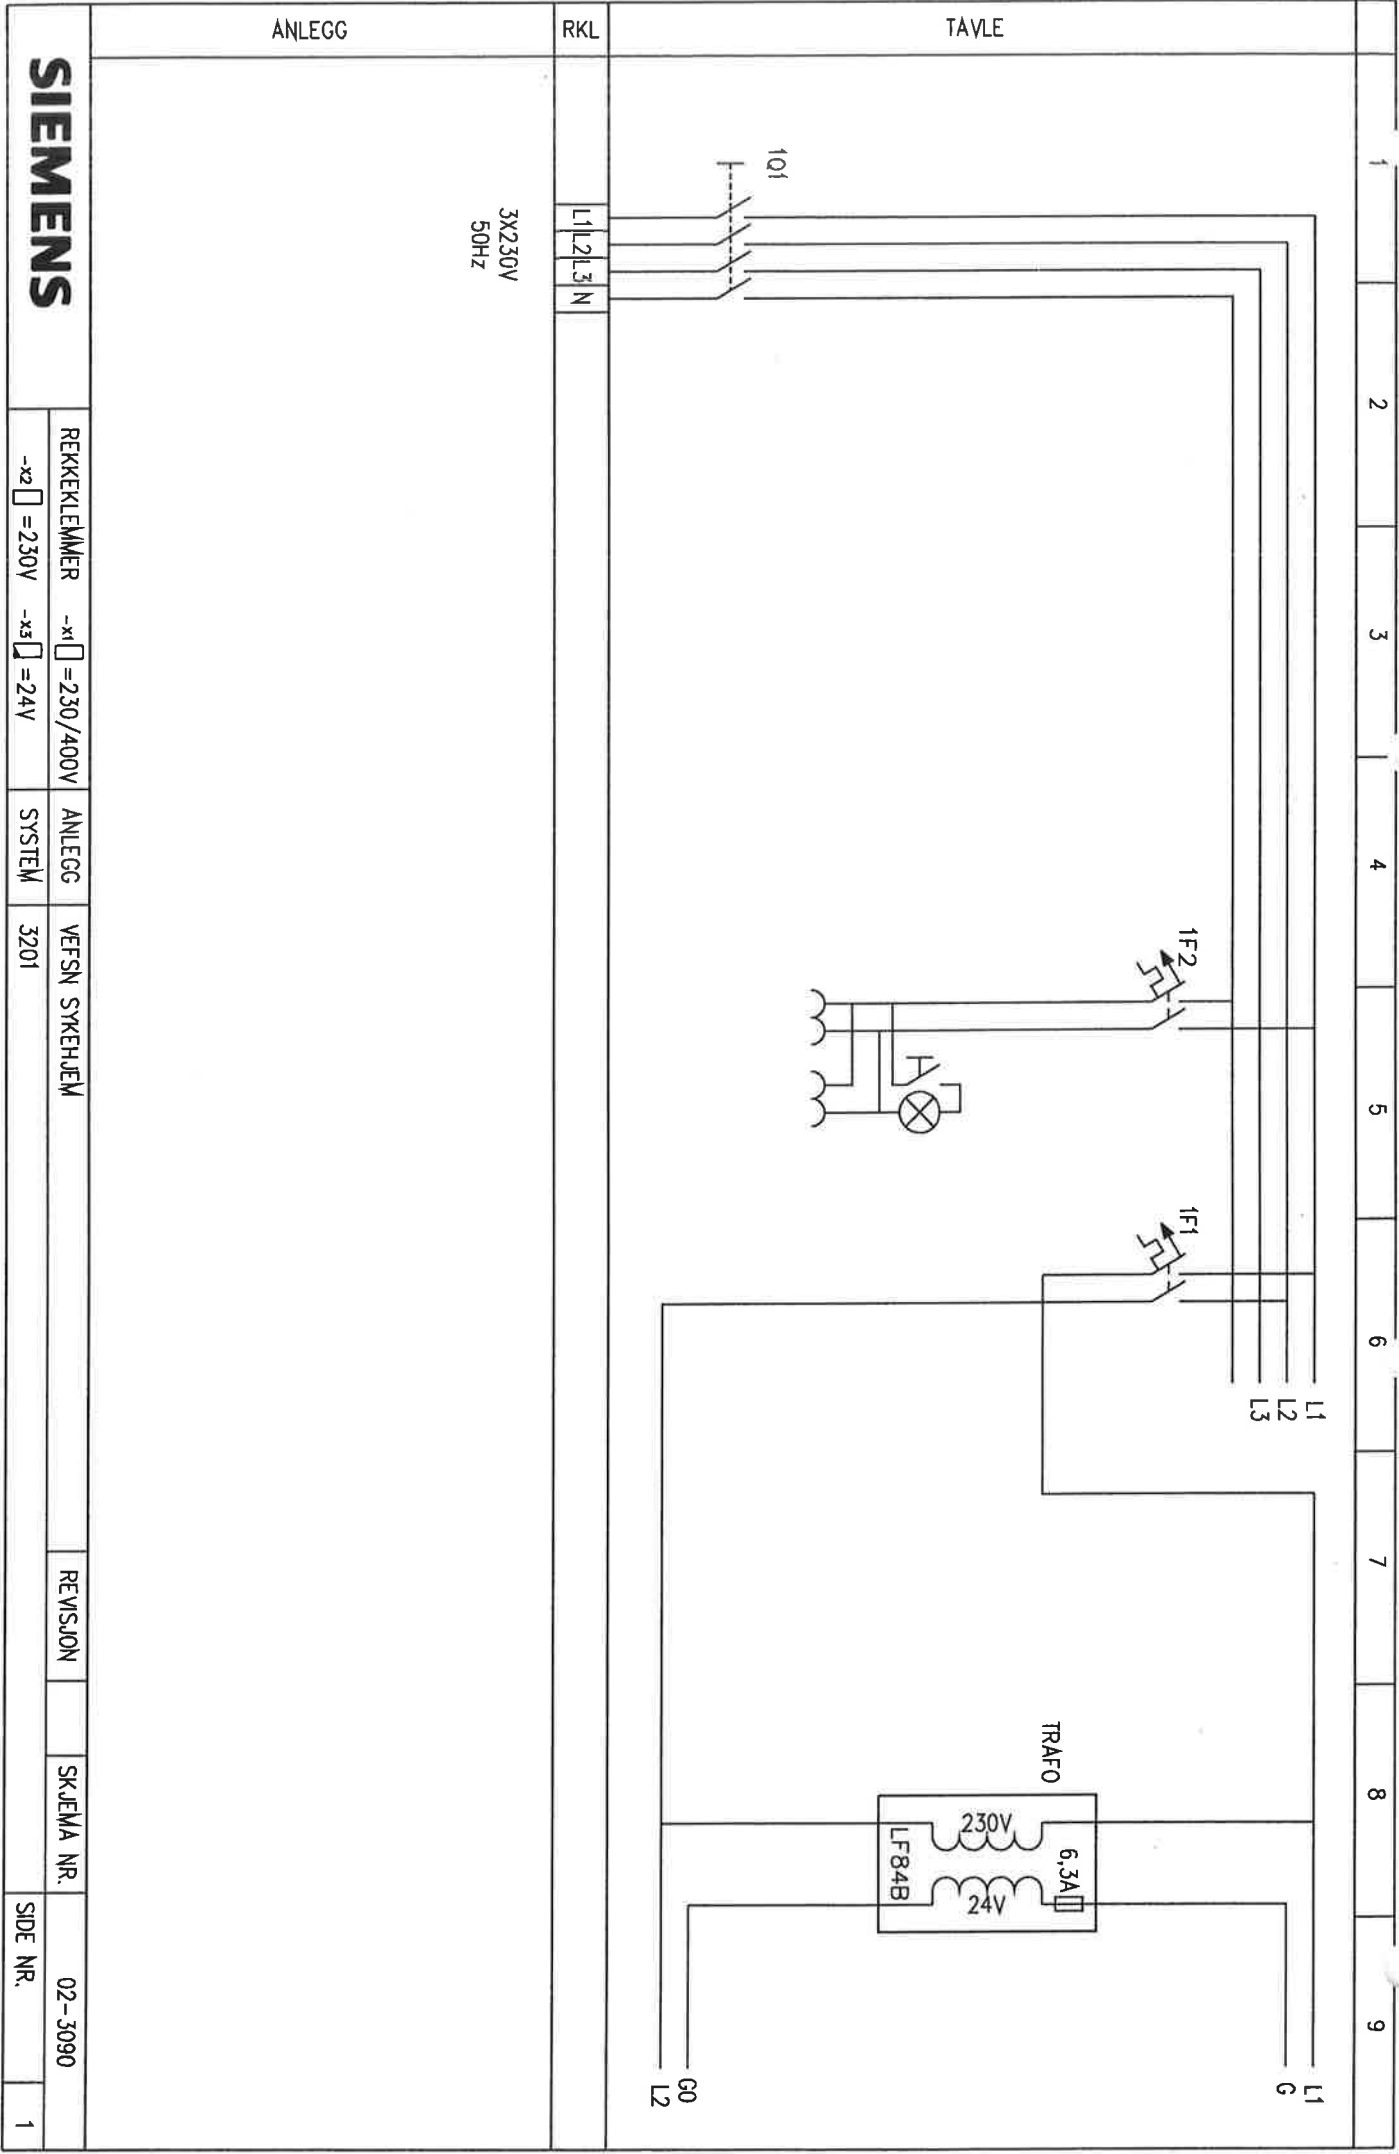

SIEMENS


REKKEKLEMMER	-x1 □ = 230/400V	ANLEGG	VEFSN SYKEHJEM	REVISION	SKJEMA NR.	SIDE NR.
-x2 □ = 230V	-x3 □ = 24V	SYSTEM	3201			
						02-3090
						1

1		2		3		4		5		6		7		8		9	
LEDIG SIDE																	
TAVLE																	
RKL																	
ANLEGG																	
SIEMENS																	
REKKELEMMER		-x1 ☐ = 230/400V		ANLEGG		VEFSN SYKEHJEM		REVISJON		SKJEMA NR.		02-3090		SIDE NR.		4	
-x2 ☐ = 230V		-x3 ☐ = 24V		SYSTEM		3201											

1	2	3	4	5	6	7	8	9
TAVLE								
LEDIG								
RKL								
ANLEGG								
SIEMENS								
REKKELEMMER		-x1	=230/400V	ANLEGG	VEFSN SYKKEHJEM		3201	
-x2		=230V	-x3	=24V	SYSTEM			
REVISION				SKJEMA NR.	02-3090		SIDE NR.	
							5	

MODULNR.	3	PTM1.4RIK		
1	2		3	4
3201 TF00	3201 TF01	3201 TF02		
YTERVEGG	TUR GULVVARME	RETUR GULVVARME		

B1 M	B2 M	B3 M	B4 M
------	------	------	------

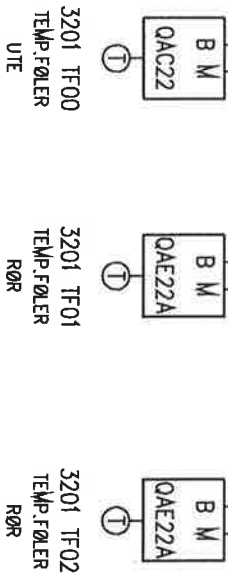

TAVLE


RKL

ANLEGG

SIEMENS

REKKEKLEMMER	-x1 = 230/400V	ANLEGG	VEFSN SYKEHJEM	REVISJON	SKJEMA NR.	SIDE NR.
-x2 = 230V	-x3 = 24V	SYSTEM	3201			7

02-3090

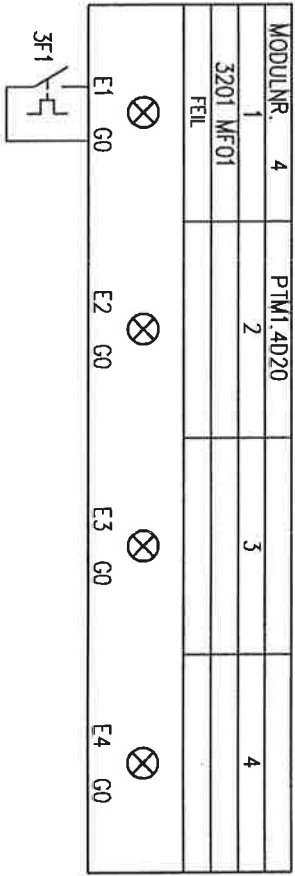

TAVLE

RKL

ANLEGG

SIEMENS

REKKEKLEMMER	-x1 □ = 230/400V	ANLEGG	VEFSN SYKEHJEM	REVISION	SKJEMMA NR.	02-3090
-x2 □ = 230V	-x3 □ = 24V	SYSTEM	3201			
						SIDE NR.
						8