


"C:\Users\pamikk\appdata\local\temp\acPublish_22961\US192296 - Vekom Parken SD og Automatikk.dwg - pamik - Plottet: 2020-05-14, 10:53:27 - LAYOUT = E56-21-03-01 - XREF = Parken.sif Plan 0-2"

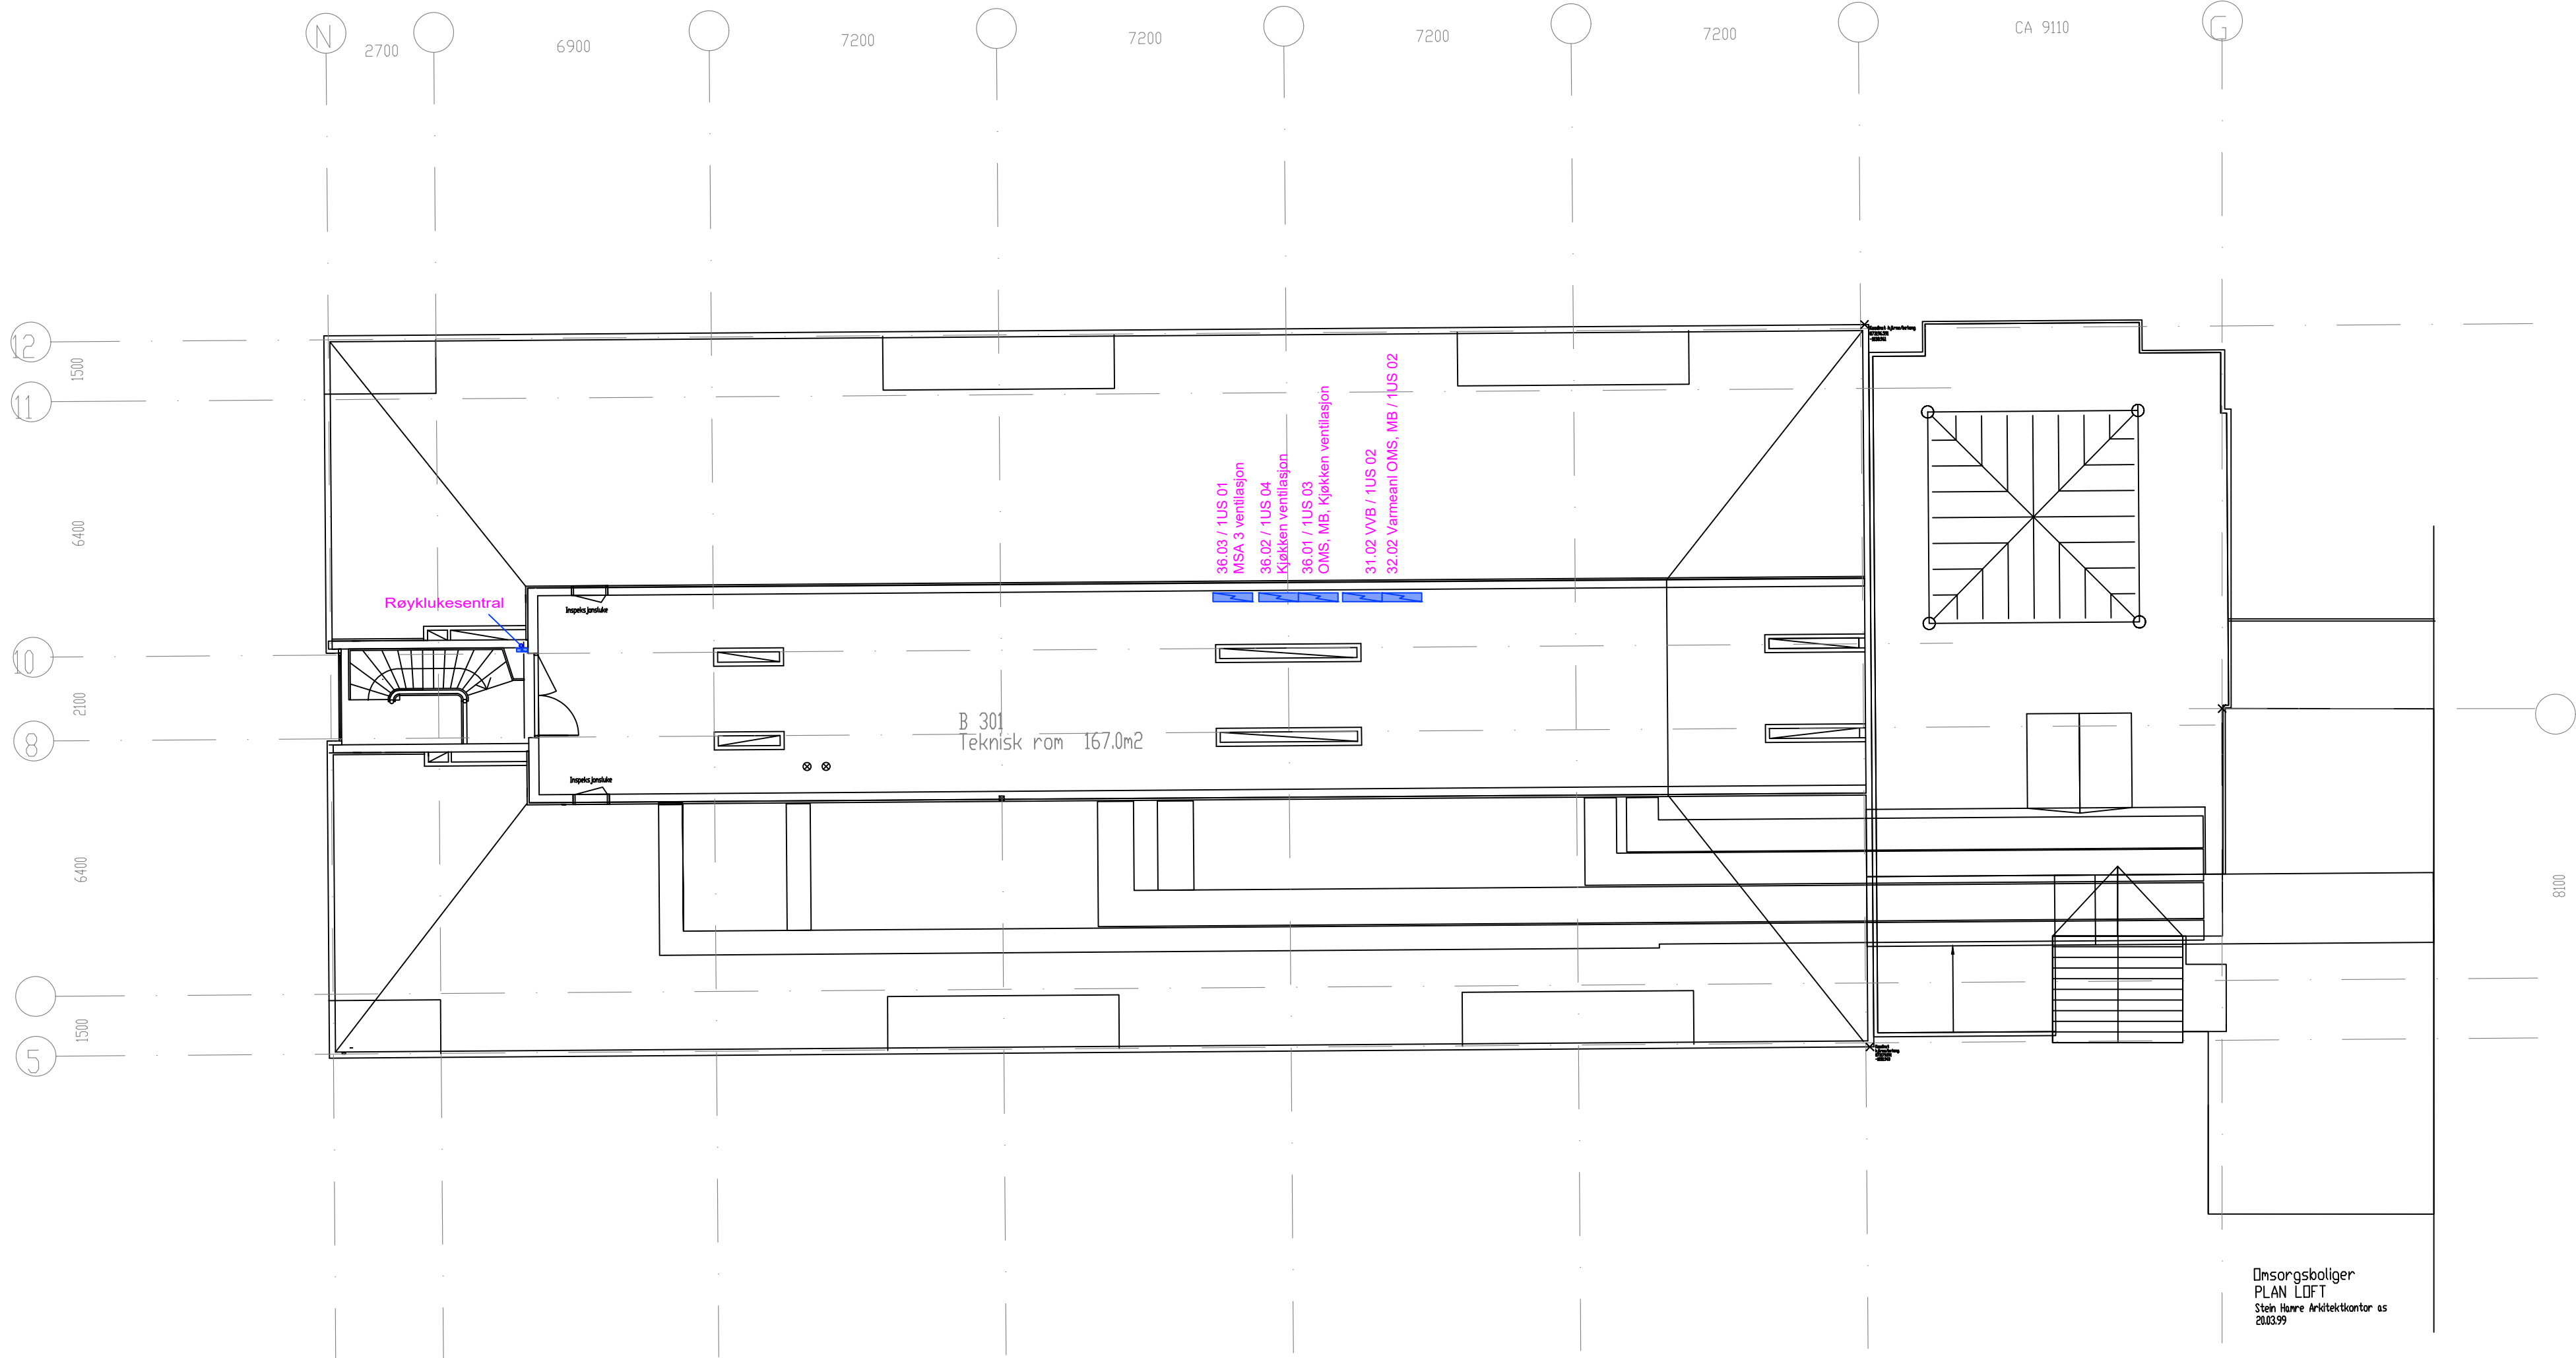

Tegningsnummer	Revisjon
E56-21-03-01	D01

FORELØPIG 2020-05-14

D01	2020-05-06	For godkjenning hos oppdragsgiver	PaMik	Pb	Pb
Rev.	Dato	Beskrivelse	Utarbeidet	Fagkontroll	Godkjent
Dette dokumentet er utarbeidet av Norconsult AS som del av det oppdraget som fremgår nedenfor. Opphavsretten tilhører Norconsult AS. Dokumentet må bare benyttes til det formål som oppdragsavtalen beskriver, og må ikke kopieres eller gjøres tilgjengelig på annen måte eller i større utstrekning enn formålet tilsier.					Målestokk (gjelder A1)
Vefsn kommune					1:125
Parken sykehjem Eks. EI og automatikk tavler og SD sentraler Plan Loft Informasjonstegning / oversikt					
Norconsult		Oppdragsnummer	Tegningsnummer	Revisjon	
		5192296	E56-21-03-01	D01	