


DENNE TEGNINGEN ER BESKYTTET VED LOV OM OPPHAVSRETT TIL ÅNDSVERK AV 12.5.1961 OG MÅ IKKE KOPIERES ELLER BENYTTES UTEN ARKITEKTENS (OPPHAVSMANNENS) SAMTYKKE.

© BOARCH ARKITEKTER A.S


LAMINATDØRER U. BRANN- OG LYDKRAV

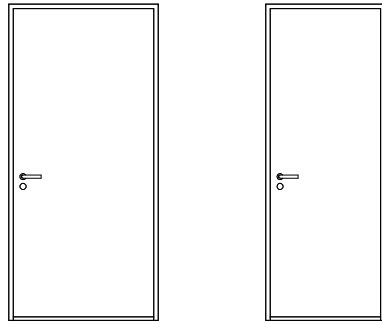

ID-01  
10 x21M  
LYD: 0dB R'w


ID-02  
8 x21M  
LYD: 0dB R'w

LAMINATDØRER MED BRANNKRAV

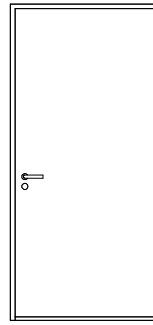


IDB01  
10 x21M  
BRANN: EI30  
LYD: 0dB R'w

LAMINATDØRER MED BRANN- OG LYDKRAV

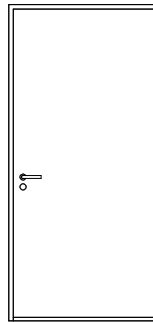

IDK01  
10 x21M  
BRANN: EI30  
LYD: 40dB R'w


ALU-/GLASSDØRER MED BRANNKRAV

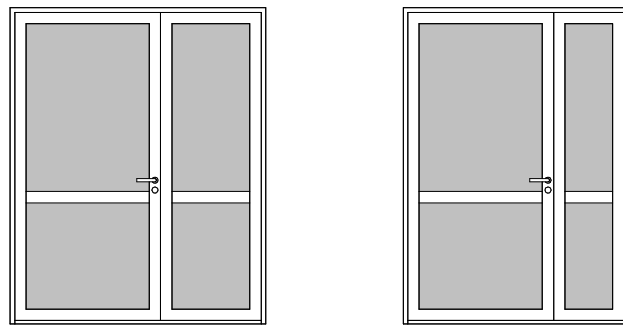

IDB40  
17 x21M  
BRANN: EI30

IDB41  
15 x21M  
BRANN: EI30

ALUMINIUMSDØRER I YTTERVEGG

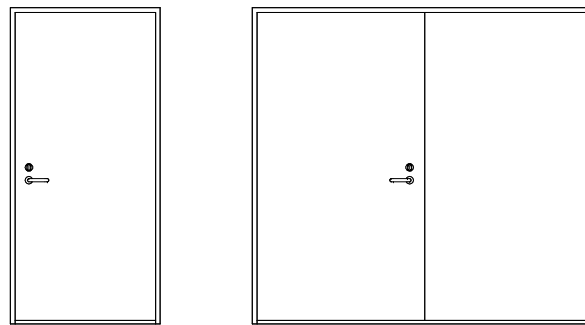

YD-40  
10 x21M  
LYD: 37dB R'w+Ctr  
U-VERDI: 0,8

YD-41  
23 x21M  
U-VERDI: 1,0

FOR DØRER I  
GLASS SYSTEMVEGGER:  
SE TEGNING A-SK-01-40

TEGN.NR.	FAG	TYPE	ET.	LØPENR.	FASE	REV.
	A-SK-01-10				T-A	


A	U-VERDI PÅ YTTERDØRER.	15.05.20 OSF	15.05.20 OSF
REV. INDEKS	TEKST	TEGN. SIGN.DATO	ANSV. SIGN.DATO

OPPDRAAGSGIVER:  
**NORDLAND FYLKESKOM.**

**AUST-LOFOTEN  
VGS. FLØY D  
SIVERT NILSENS GT.3**

TEGNINGS-STATUS: **TILBUDSTEGNING**

T	
A	BOARCH arkitekter a.s ARKITEKTER MNAL NPA SJØGT.21, BOKS 324, 8001 BODØ TLF: 75 50 61 70 E-post: post@boarch.no
B	
E	
V	
VVA	

KONTORANSVARLIG <b>Approver</b>	PRO. NR. <b>14340</b>	TEGNET <b>OSF</b>	DATO <b>01.04.2020</b>
PROSJEKTANSVARLIG <b>OLAV S. FORSETH</b>	MÅLESTOKK <b>1 : 50</b>	MÅL I mm	

**SKJEMA DØRER I  
PLASSBYGDE VEGGER**

TEGN.NR.	FAG	TYPE	ET.	LØPENR.	FASE	REV.
	A-SK-01-10				T-A	