




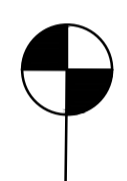
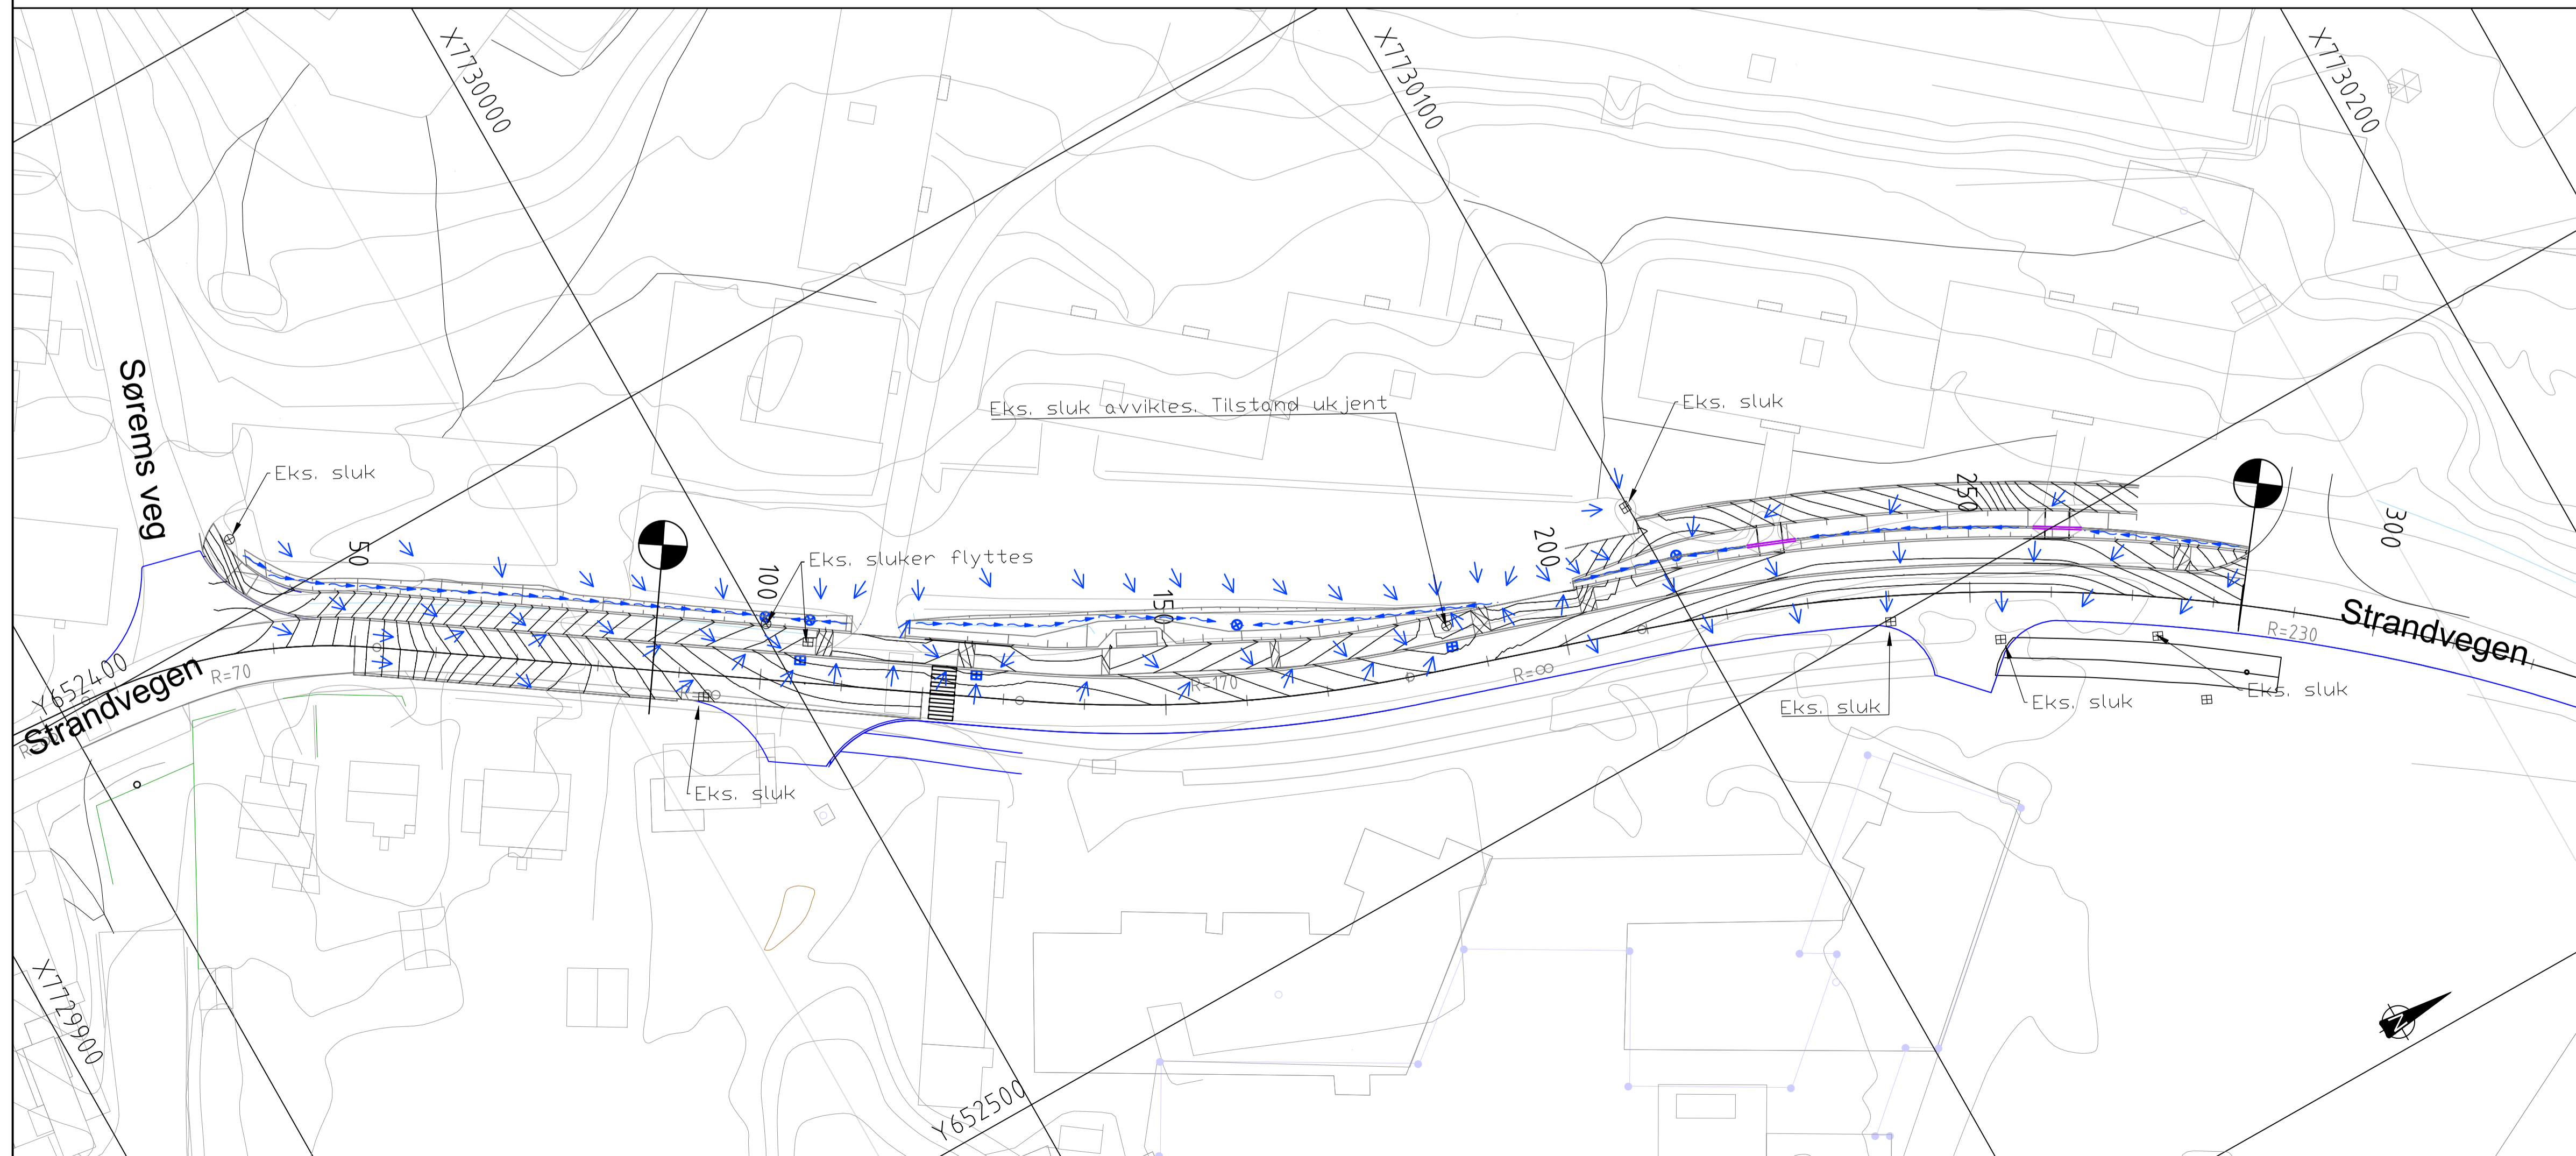



TEGNFORKLARING:

-  Resulterende vannrenning
-  Åpen grøft / vannrenne
-  Sandfang - terreng
-  Sandfang - gatesluk
-  Stikkrenne Ø300
-  Entreprisegrense
Bjerkakerhallen AS

Koter med ekvidistanse 5cm (prosjekttert)



Statust	Rev.	Endring	Utført	Kontr.	Ansv.	Dato
			NOMILL	NOANAS	NOPEDE	25.05.2020
Bjerkakerhallen AS c/o Tromsø idrettslag Bjerkaker - Fortau og overvann			Målestokk	Format		
			1:500	A1		
Overvannshåndtering			Oppdragsleder:	Anders Miller Jord		
			Koordinatsystem:	EUREF89,UTM33,N200		
			Oppdragsnr.	10216913		
SWECO 			Løpenummer:	Rev:		
SWECO Norge AS HVALMAR, SCHANSENS GATE 23, 9008 TROMSØ TLF: 77 60 09 00 FAX: 77 60 09 01			G101	00		