




Kabelgrøft skal være iht til REN-blad 9010 siste publikasjon.
Skisse av grøftsnitt er kun visst som illustrasjon

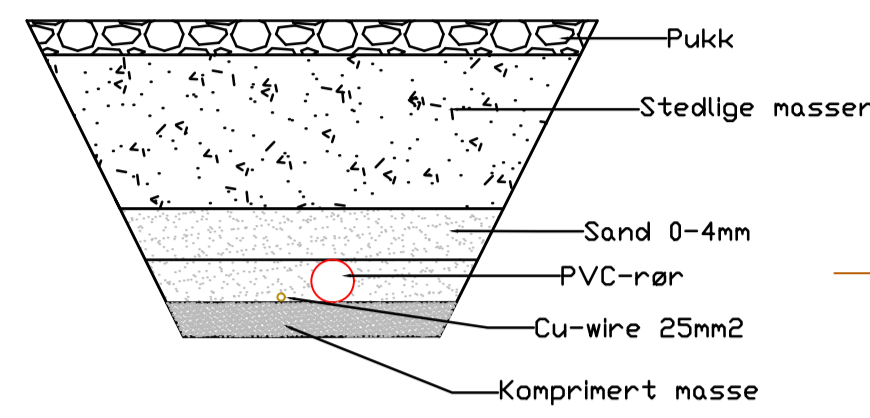

PRINSSKISSE
FUNDAMENTDETALJ BELYSNING

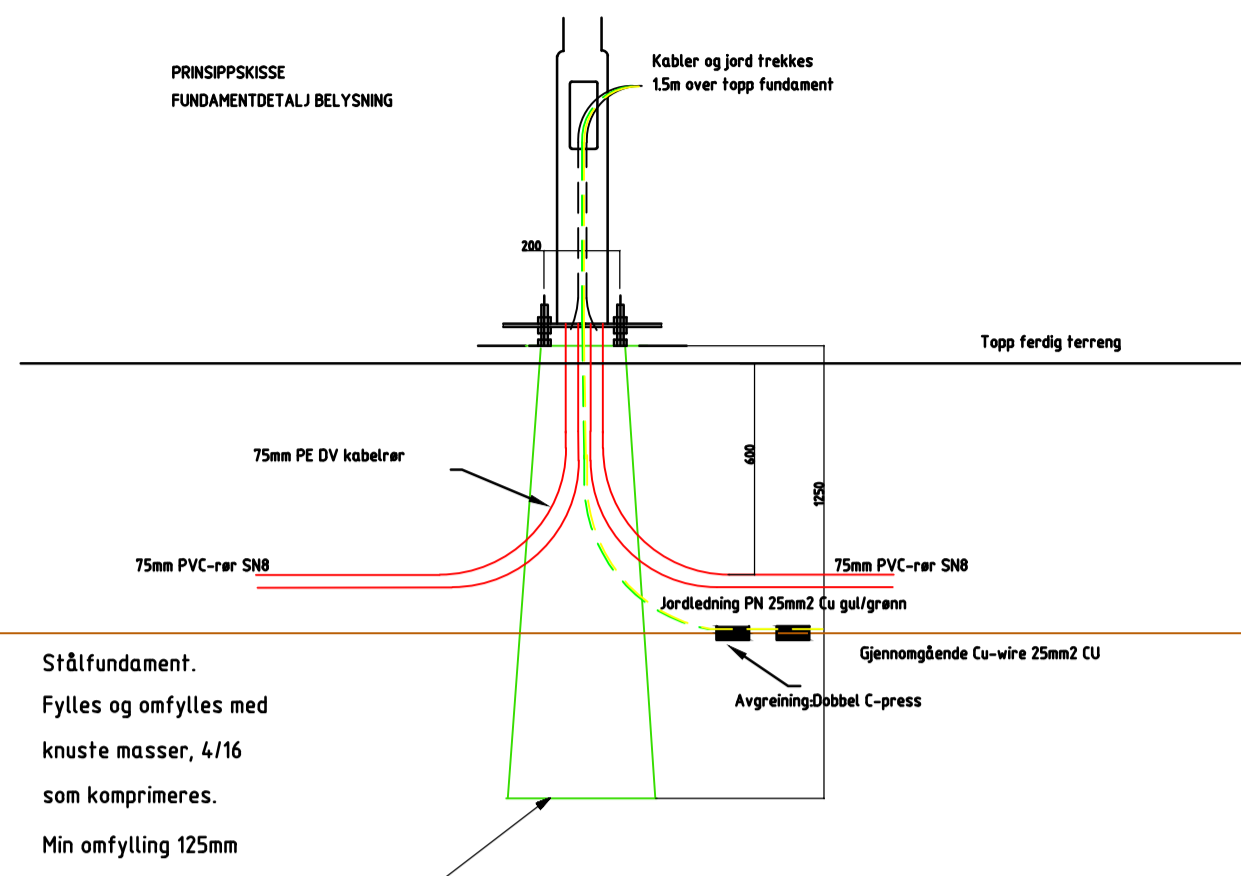

Stålfundament.
Fylles og omfylles med knuste masser, 4/16 som komprimeres.
Min omfylling 125mm

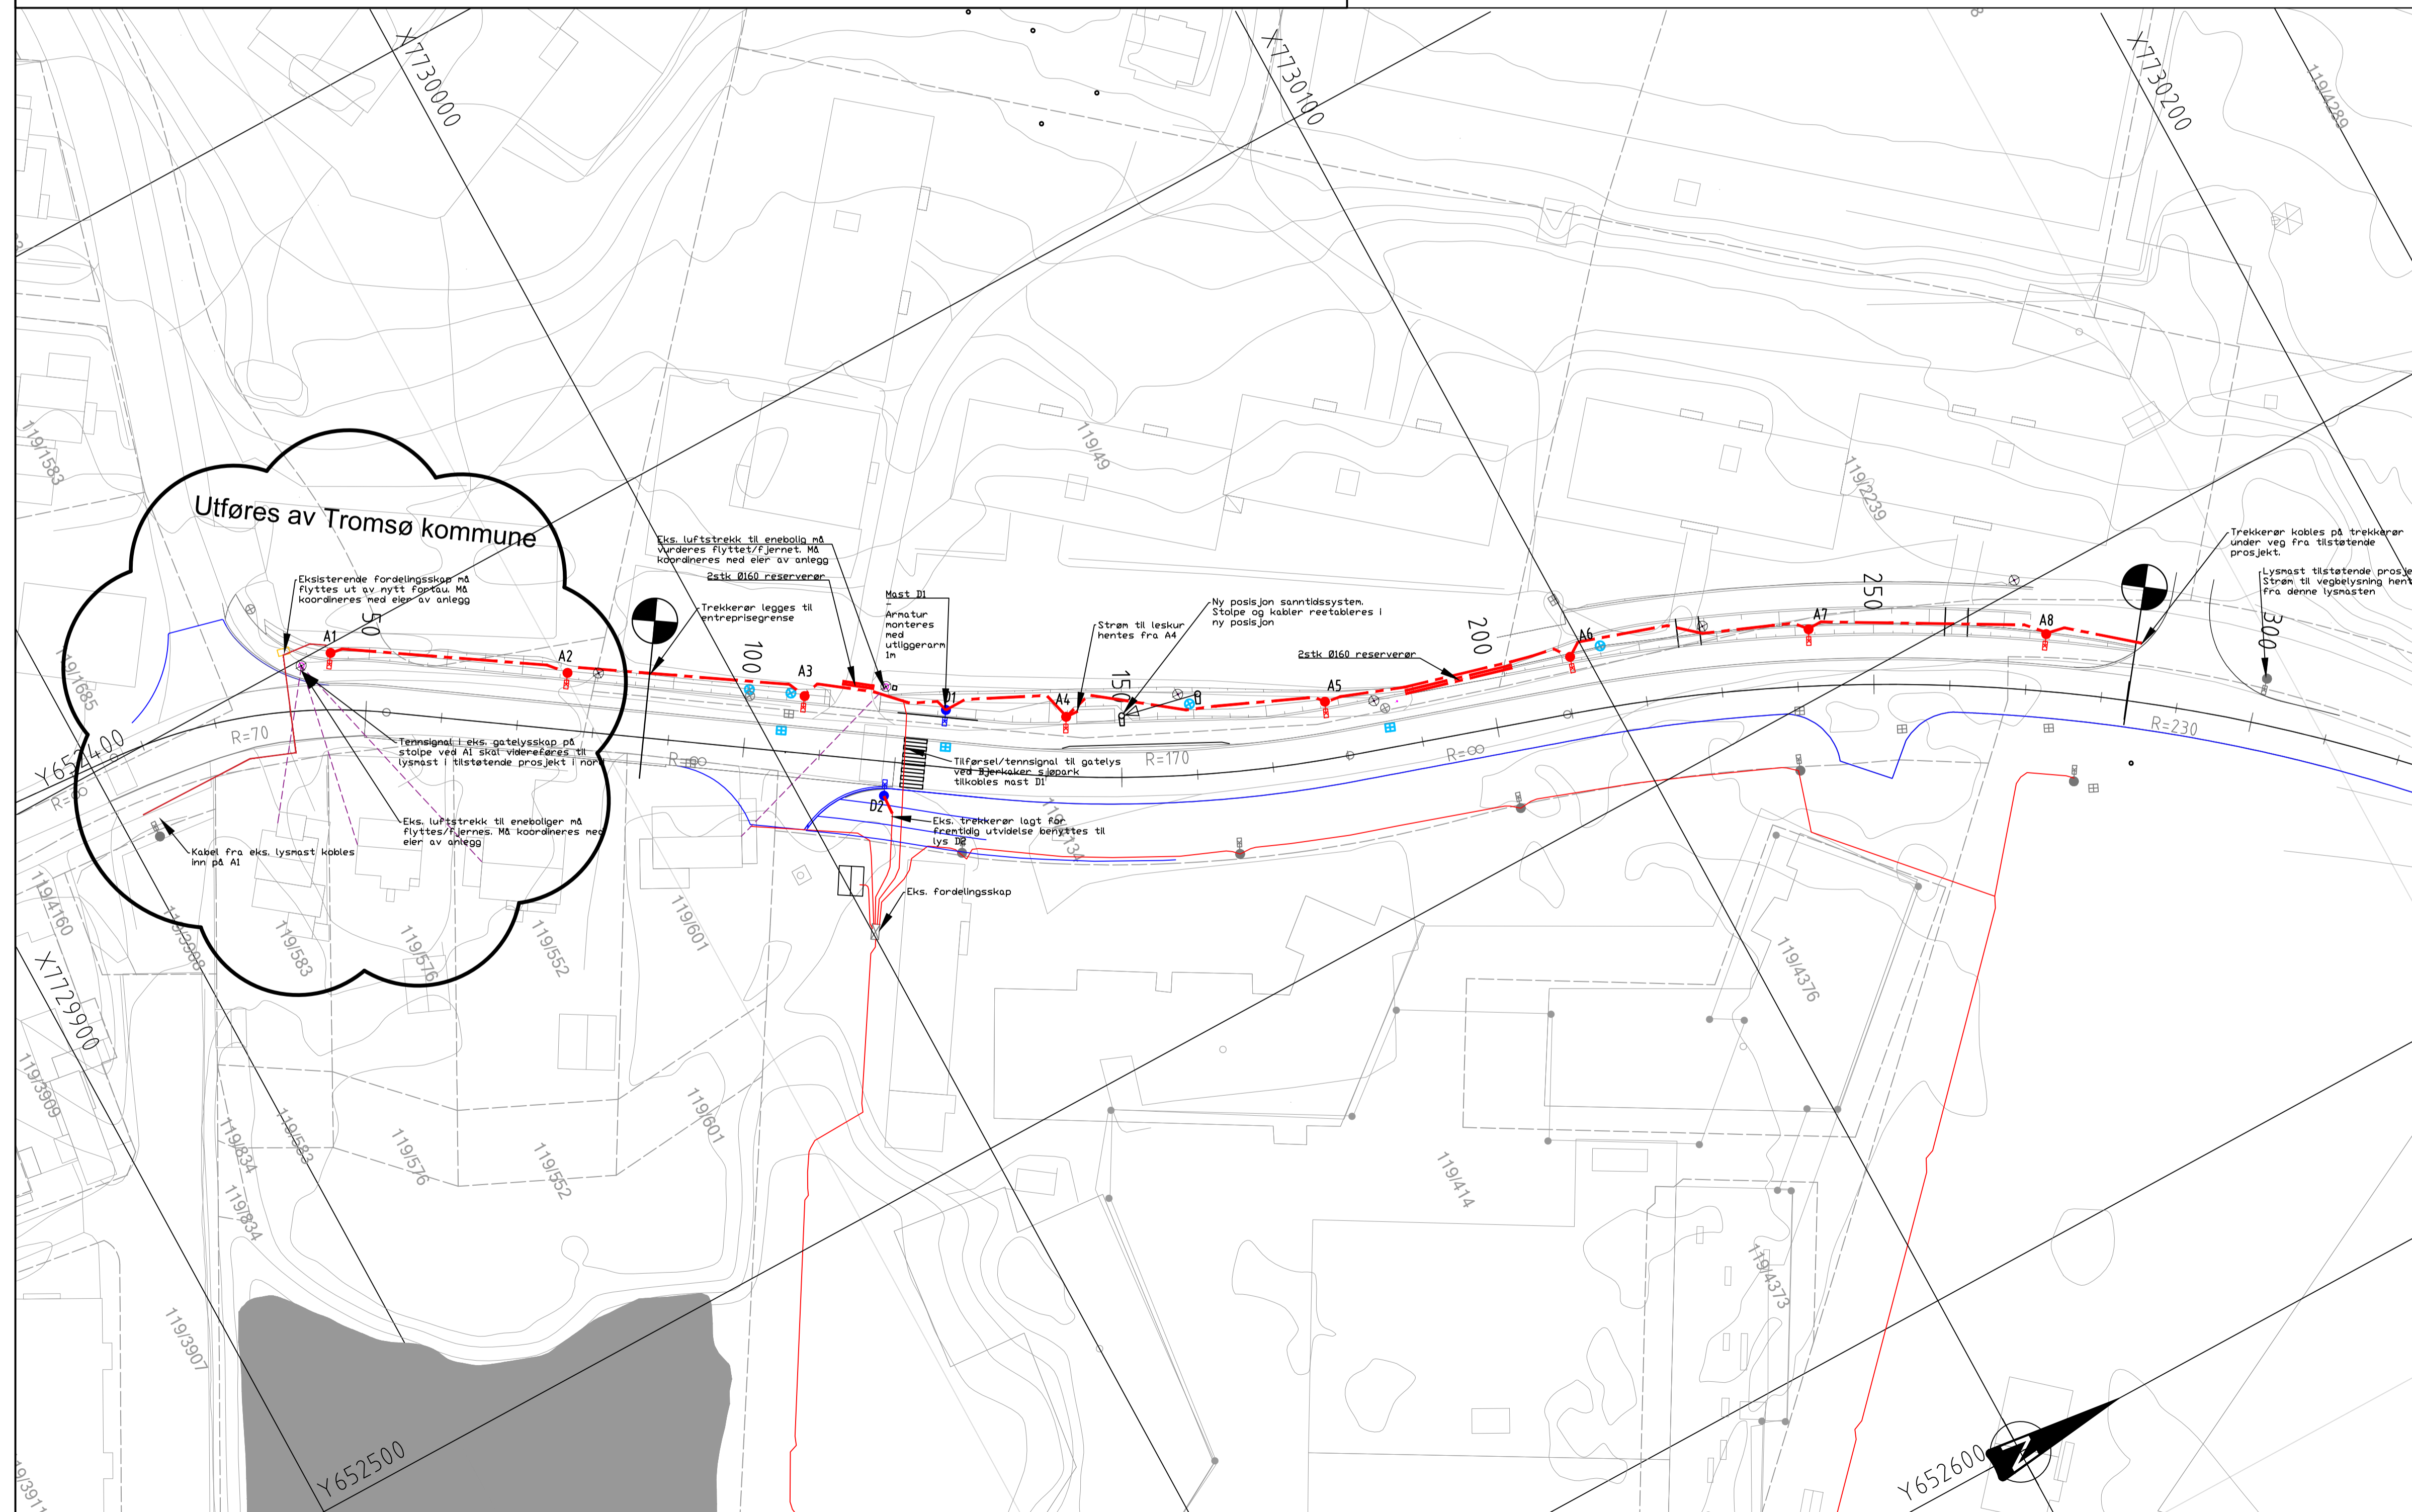

MERKNADER

Ved graving av trekkørstrase og groper for lysfundament må det utøves særlig forsiktighet. Det er bl.a. eksisterende høyspent, telekabler, vannledning mm. i graveområdet på ukjent dybde.
Nøyaktig plassering av trekkerør må vurderes nærmere etter kabelpåvisning og utgraving av grøft.

Mast D1: Armatyr skal ha utliggerarm 1m

Strøm til strekningen A1-A8 skal forsynes fra skap ved Bjerkealleen via lysmaster i tilstøtende prosjekt mot nord.

TEGNFORKLARING:

| | Prosjektert | Eksisterende |
|-----------------------|-------------|--------------|
| Lysmaster (A) | | |
| Intensivbelysning (D) | | |
| Gatelysskap | | |
| Trekkerør | | |

| | | | | | | |
|---|------|---------|------------------|-----------------------|--------|------------|
| Status | Rev. | Endring | Utført | Kontr. | Ansv. | Dato |
| Bjerkakerhallen AS c/o Tromsø idrettslag Bjerkaker - Fortau og overvann | | | NOMILL | NOESAS | NOPEDE | 25.05.2020 |
| Belysningsplan Plan og profil | | | Målestokk | 1:500 | Format | A1 |
| | | | Oppdragsleder: | Anders Miller Jord | | |
| | | | Koordinatsystem: | EUREF89, UTM33, NN200 | | |
| | | | Oppdragsnr. | 10216913 | | |
| SWECO Norge AS HVALMAR SCHANSENS GATE 23, 0608 TROMSØ TLF: 77 60 09 00 FAX: 77 60 09 01 | | | Løpenummer: | IN101 | | |
| | | | Rev. | 00 | | |

p:\324\12\10216913_Bjerkaker_-_fortau_og_overvann\1000\07\modeller_og_tegninger\101_belysningsplan\101_belysningsplan.dwg
Plottet dato: torsdag 4. juni 2020 13:50:33