
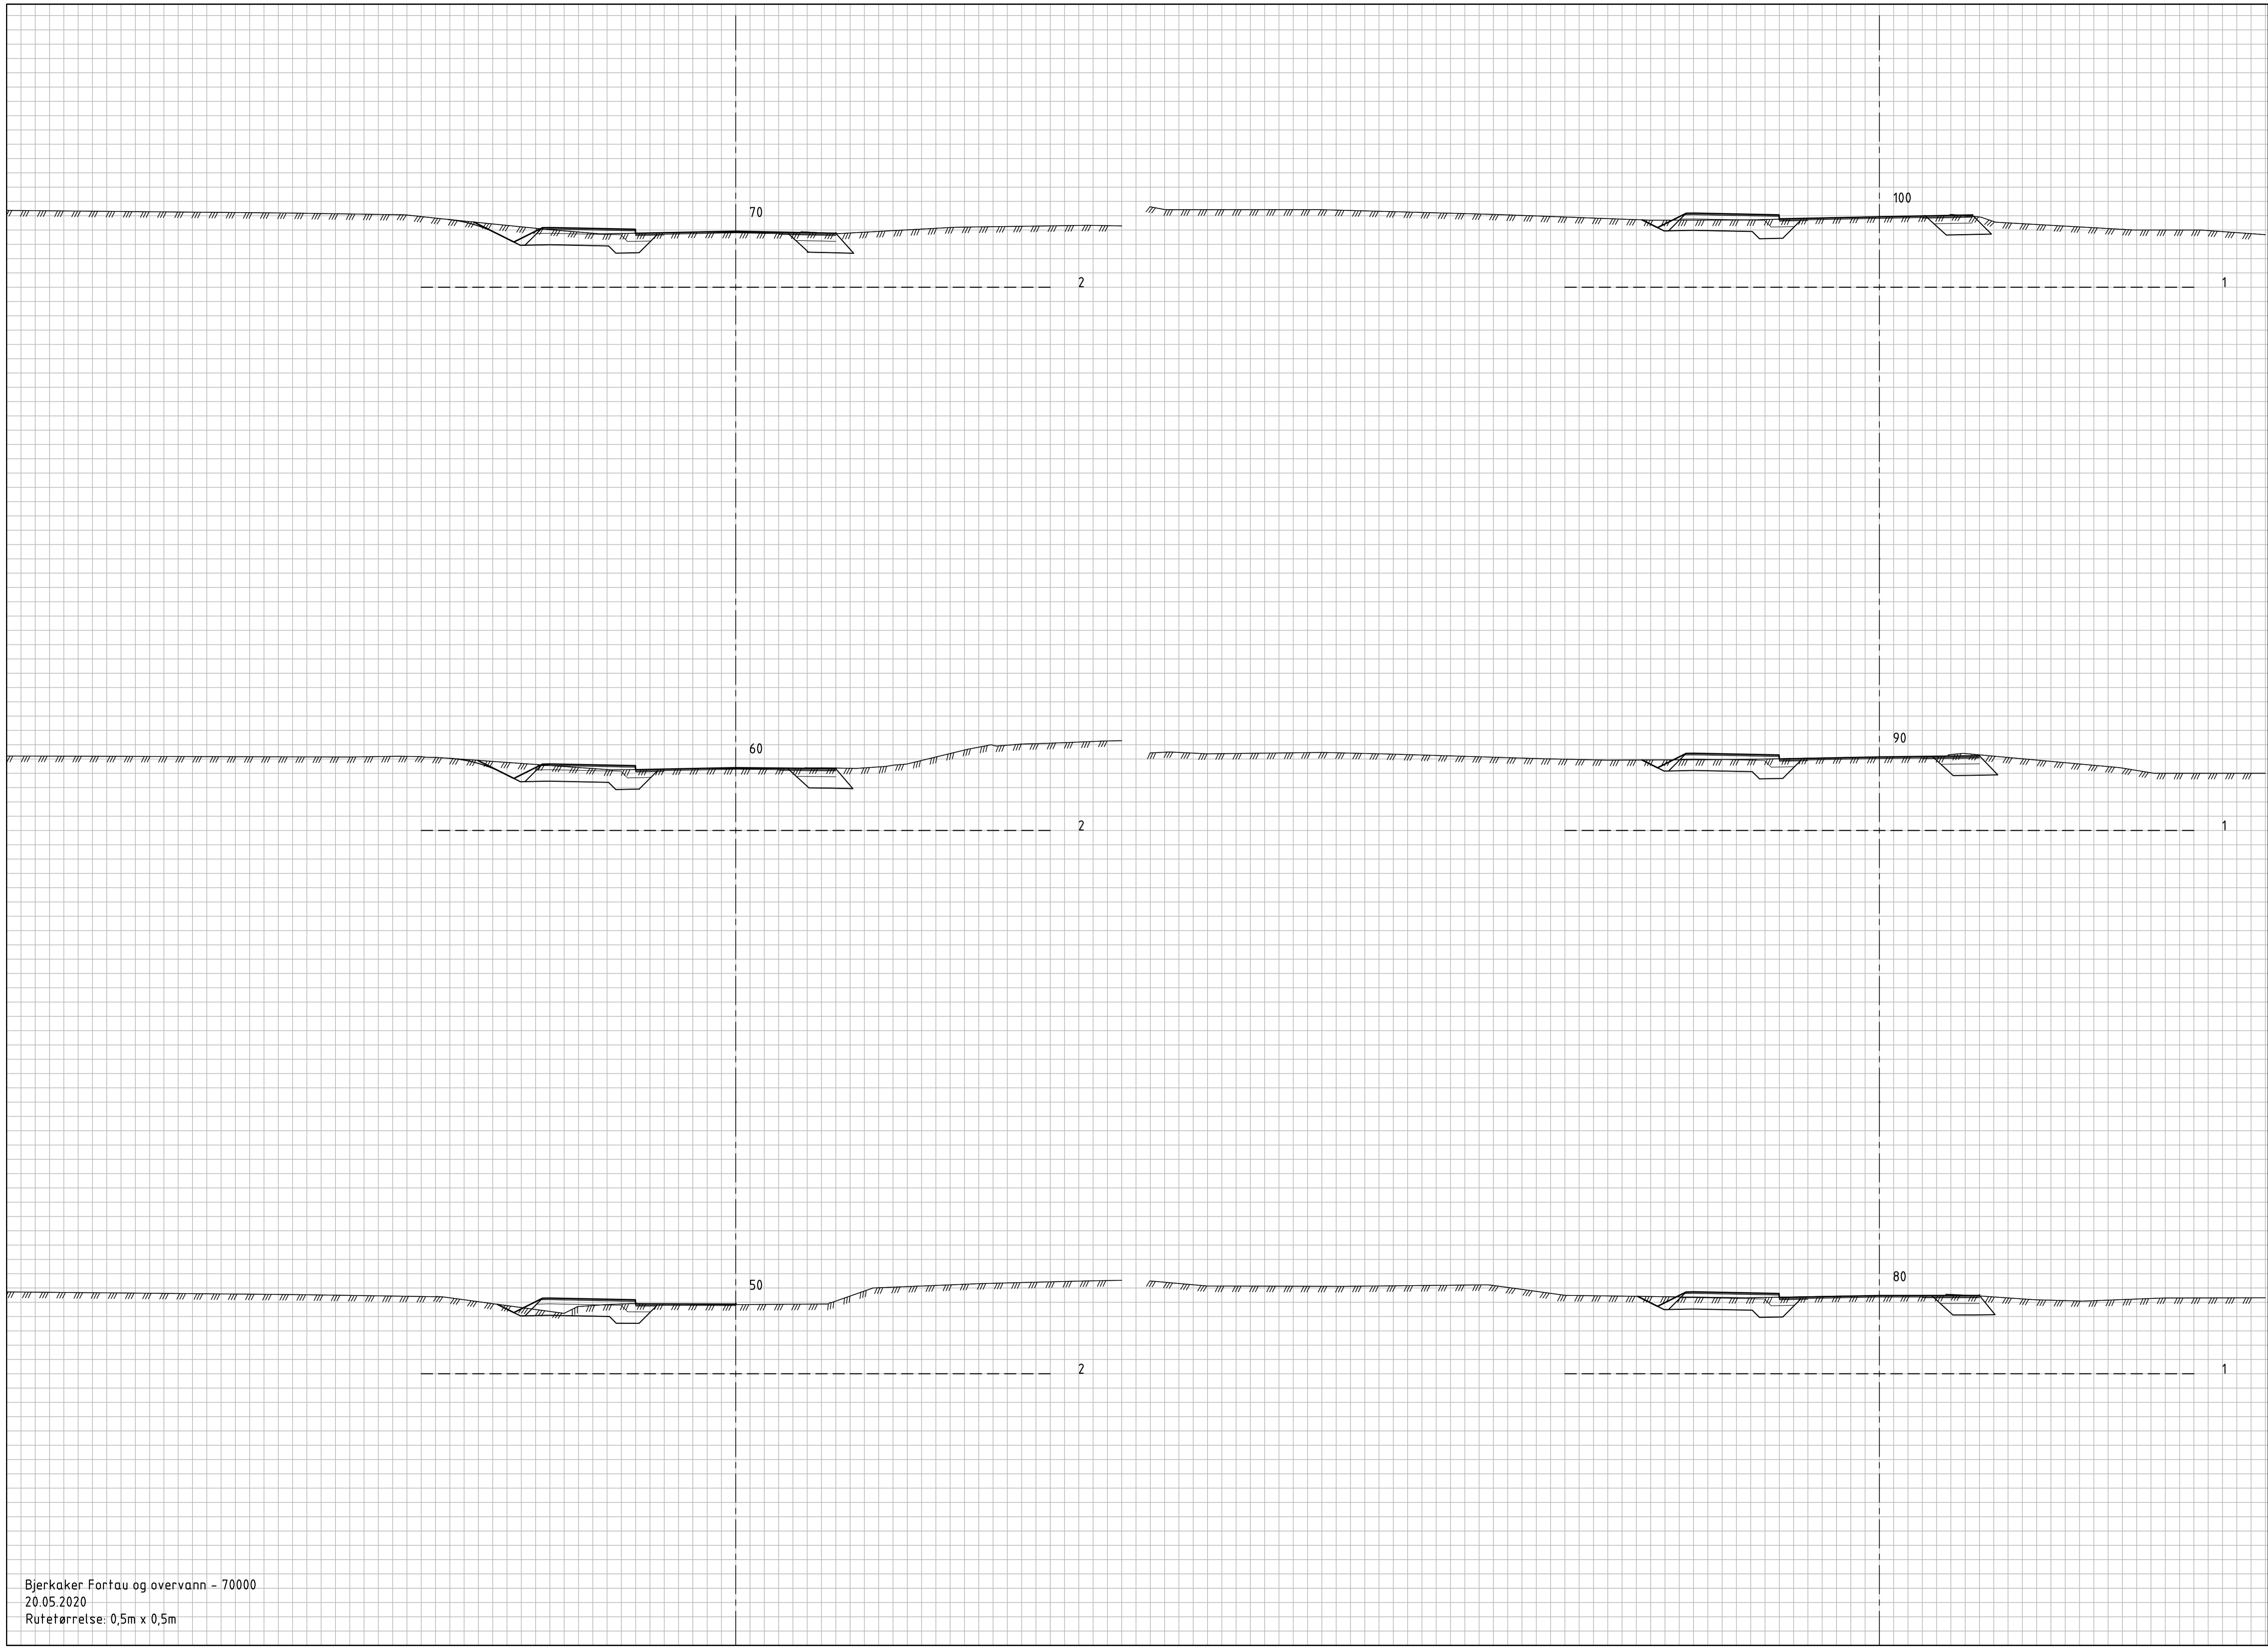
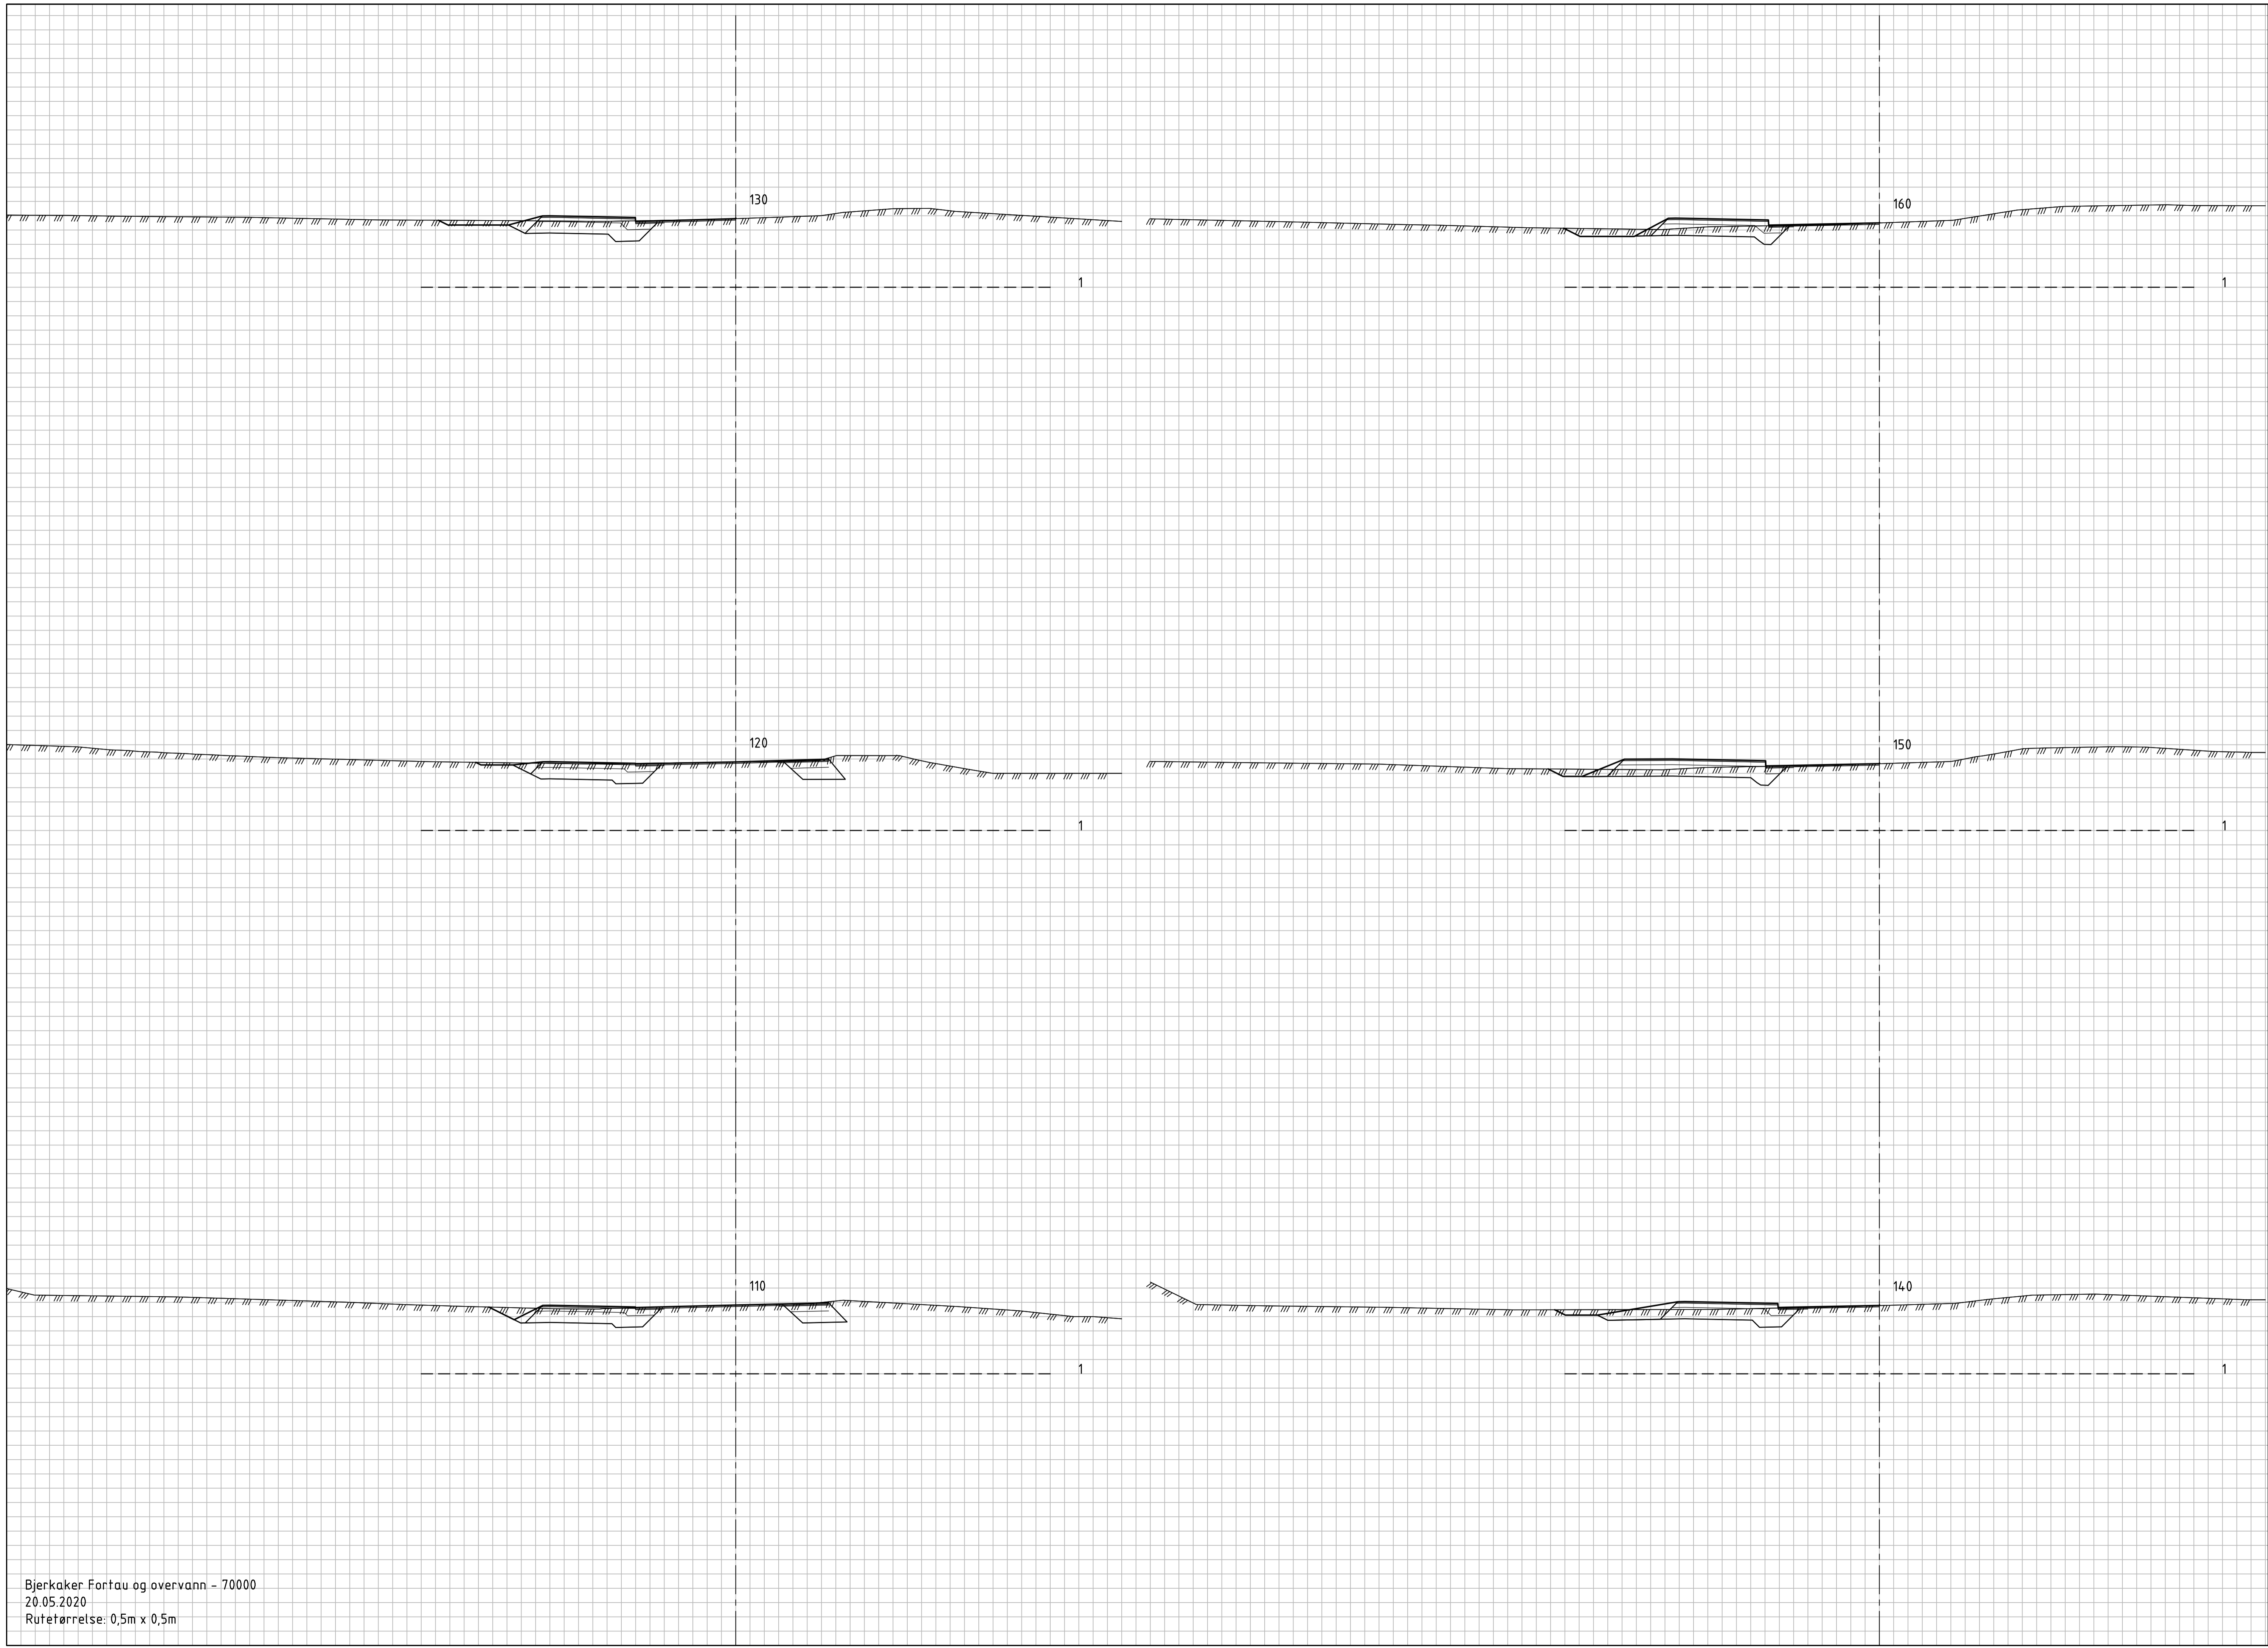


Status	Rev.	Endring	Utført	Kontr.	Ansv.	Dato
			nomill	not joh	noped	20.05.2020
Bjerkakerhallen AS			Målestokk	Format		
Bjerkaker - Fortau og overvann			1:100	A1		
Tverrprofiler			Oppdragsleder: Anders Millerjord			
70000 Strandvegen			Koordinatsystem: UTM33, NN2000			
Tilbudstegning			Oppdragsnr. 10216913			
			Løpenummer:		Rev:	
<small>SWECO Norge AS HJALMAR JOHANSENS GATE 20, 9008 TROMSØ TJLF: 77 60 00 00 FAX: 77 60 09 01</small>			U101		00	





Bjerkaker Fortau og overvann - 70000
20.05.2020
Rutetørrelse: 0,5m x 0,5m

