

St. Olavs Eiendom

MULIGHETSSTUDIE
AHJL Nye Personheiser

A20-1
06. etasje

Mål må kontrolleres
på plassen.




St. Olavs Eiendom

MULIGHETSSTUDIE
AHJL Nye Personheiser


A20-2
05. etasje

Mål må kontrolleres
på plassen.

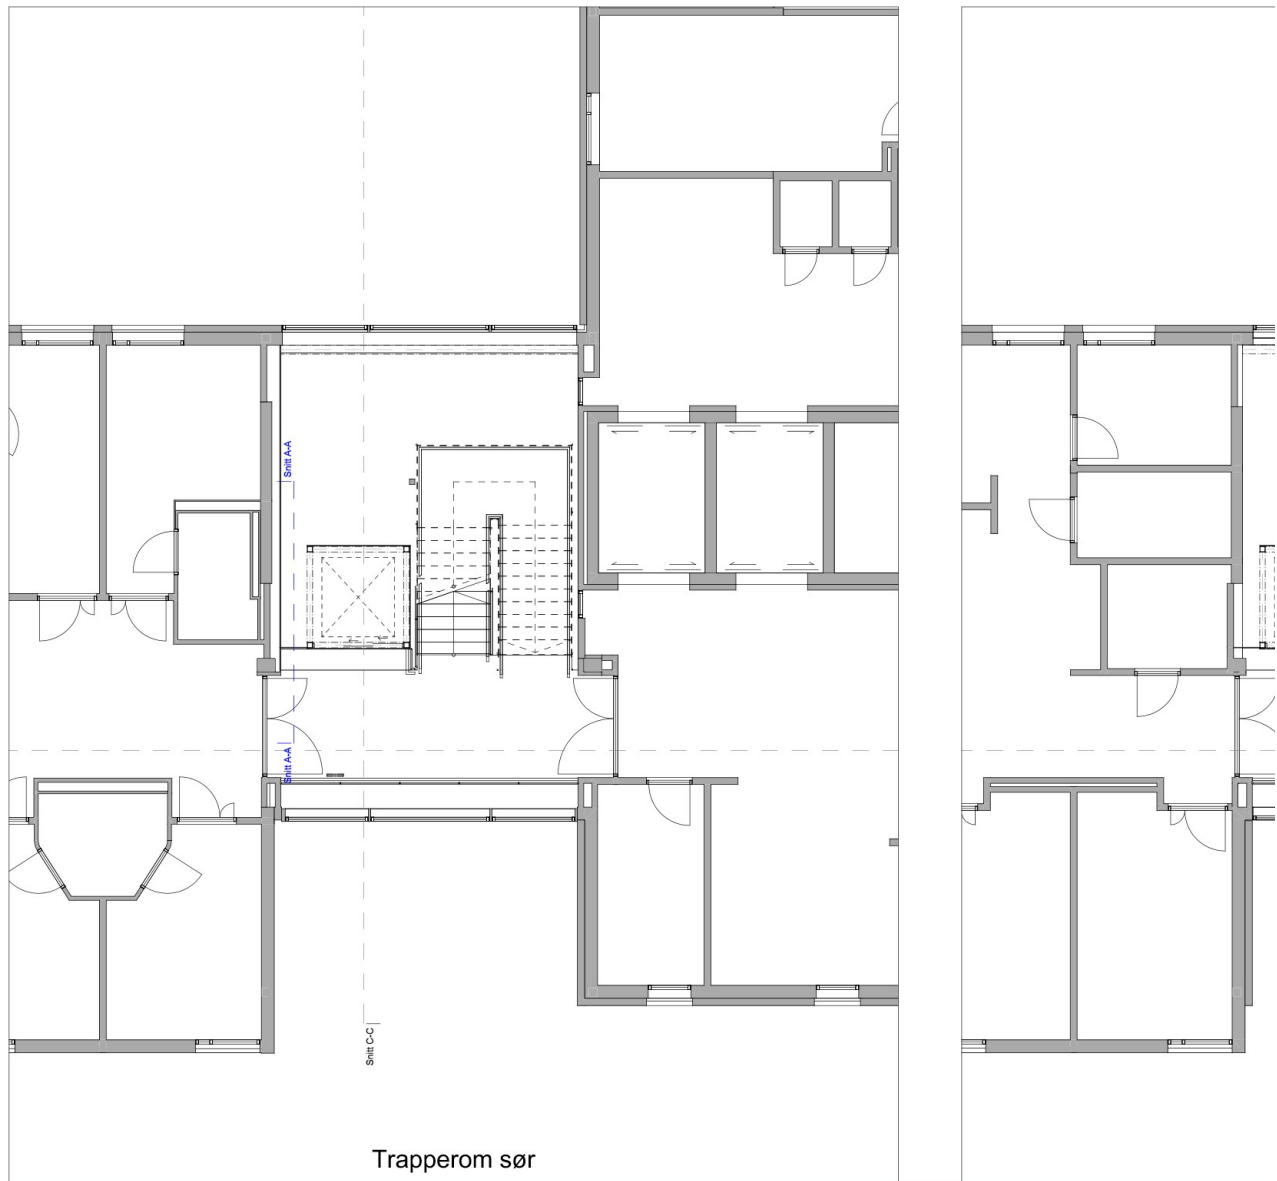

St. Olavs Eiendom

MULIGHETSSTUDIE
AHJL Nye PersonheiserA20-3
04. etasjeMål må kontrolleres
på plassen.

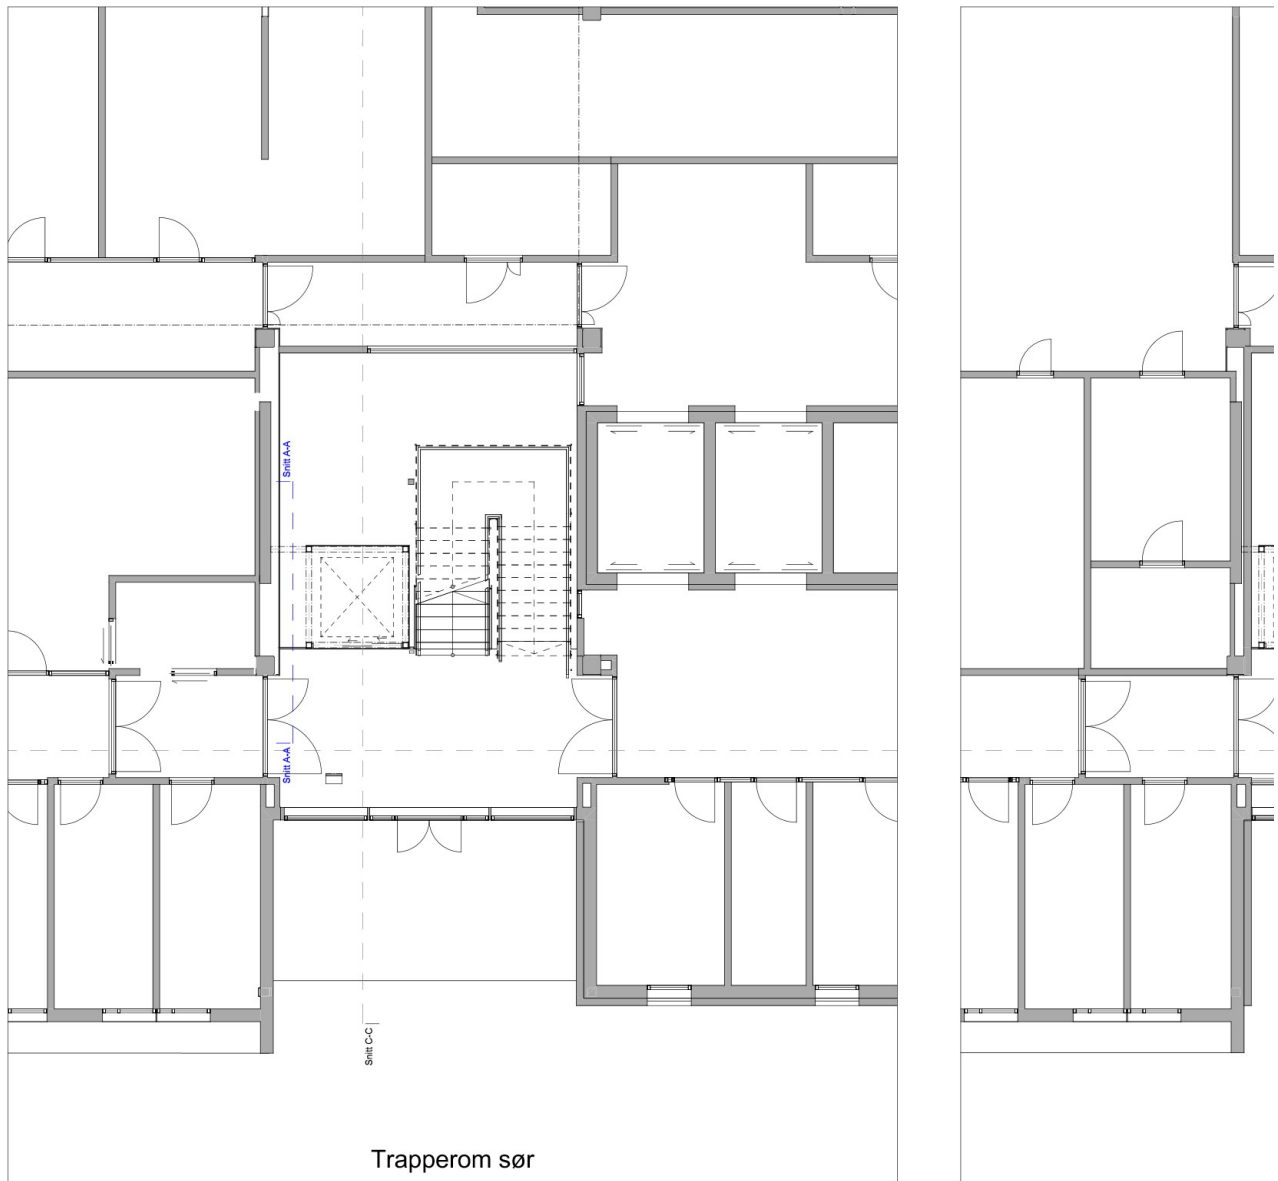

St. Olavs Eiendom

MULIGHETSSTUDIE
AHJL Nye Personheiser

A20-4
03. etasje

Mål må kontrolleres
på plassen.




St. Olavs Eiendom

MULIGHETSSTUDIE
 AHJL Nye Personheiser

A20-5
 02. etasje

Mål må kontrolleres
 på plassen.

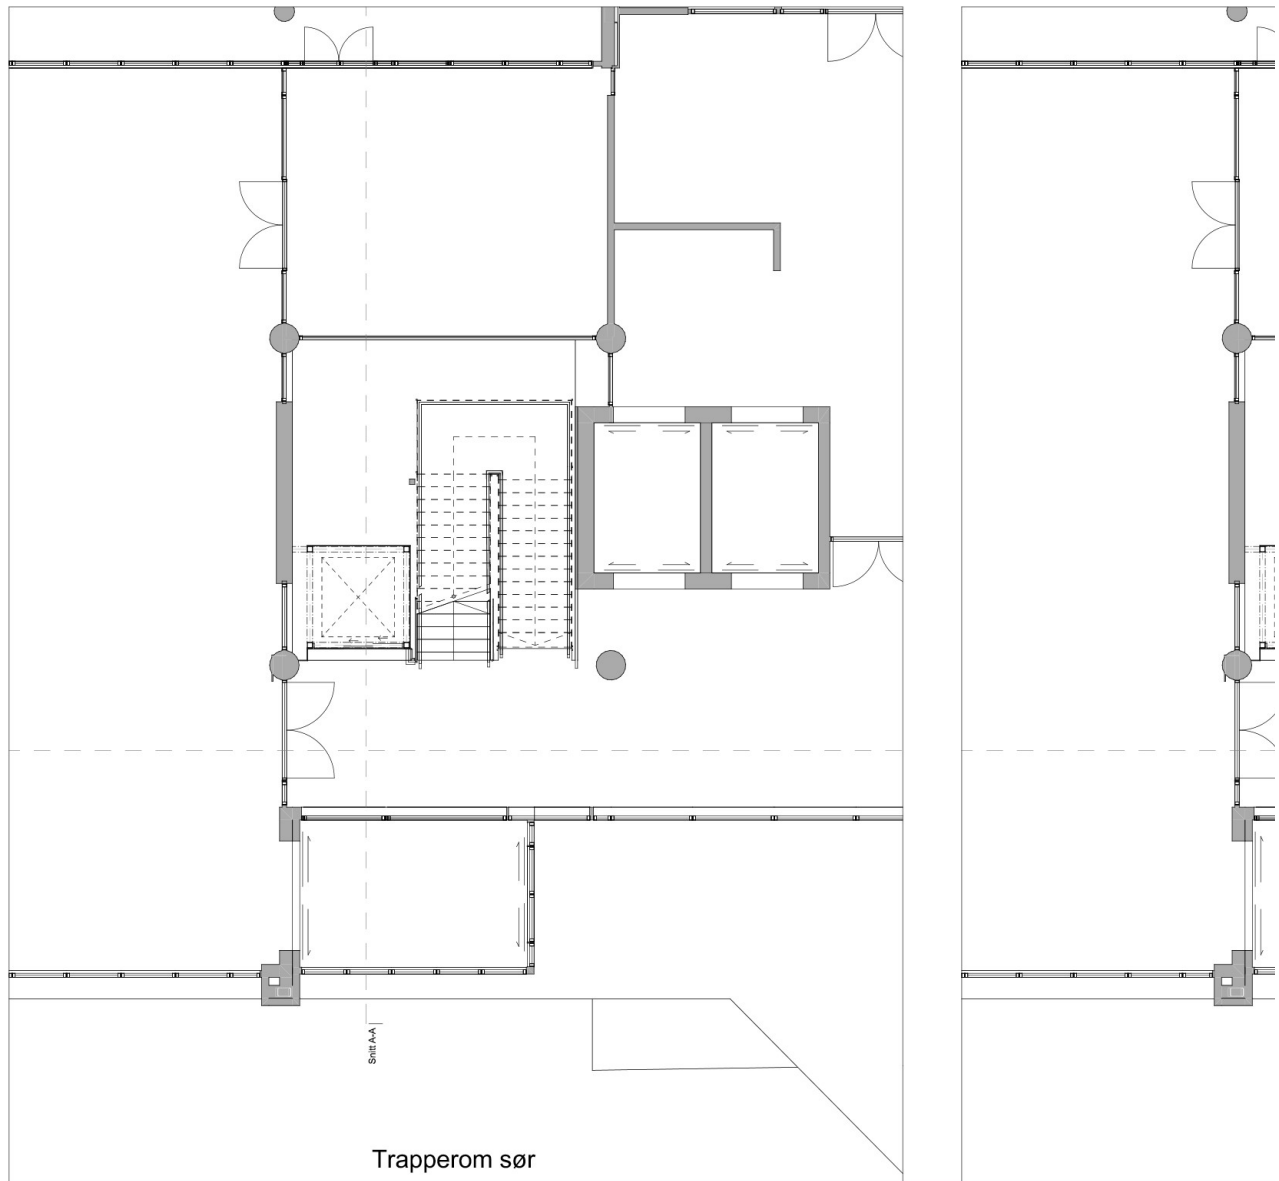


St. Olavs Eiendom

MULIGHETSSTUDIE
AHJL Nye Personheiser


A20-6
01. etasje

Mål må kontrolleres
på plassen.

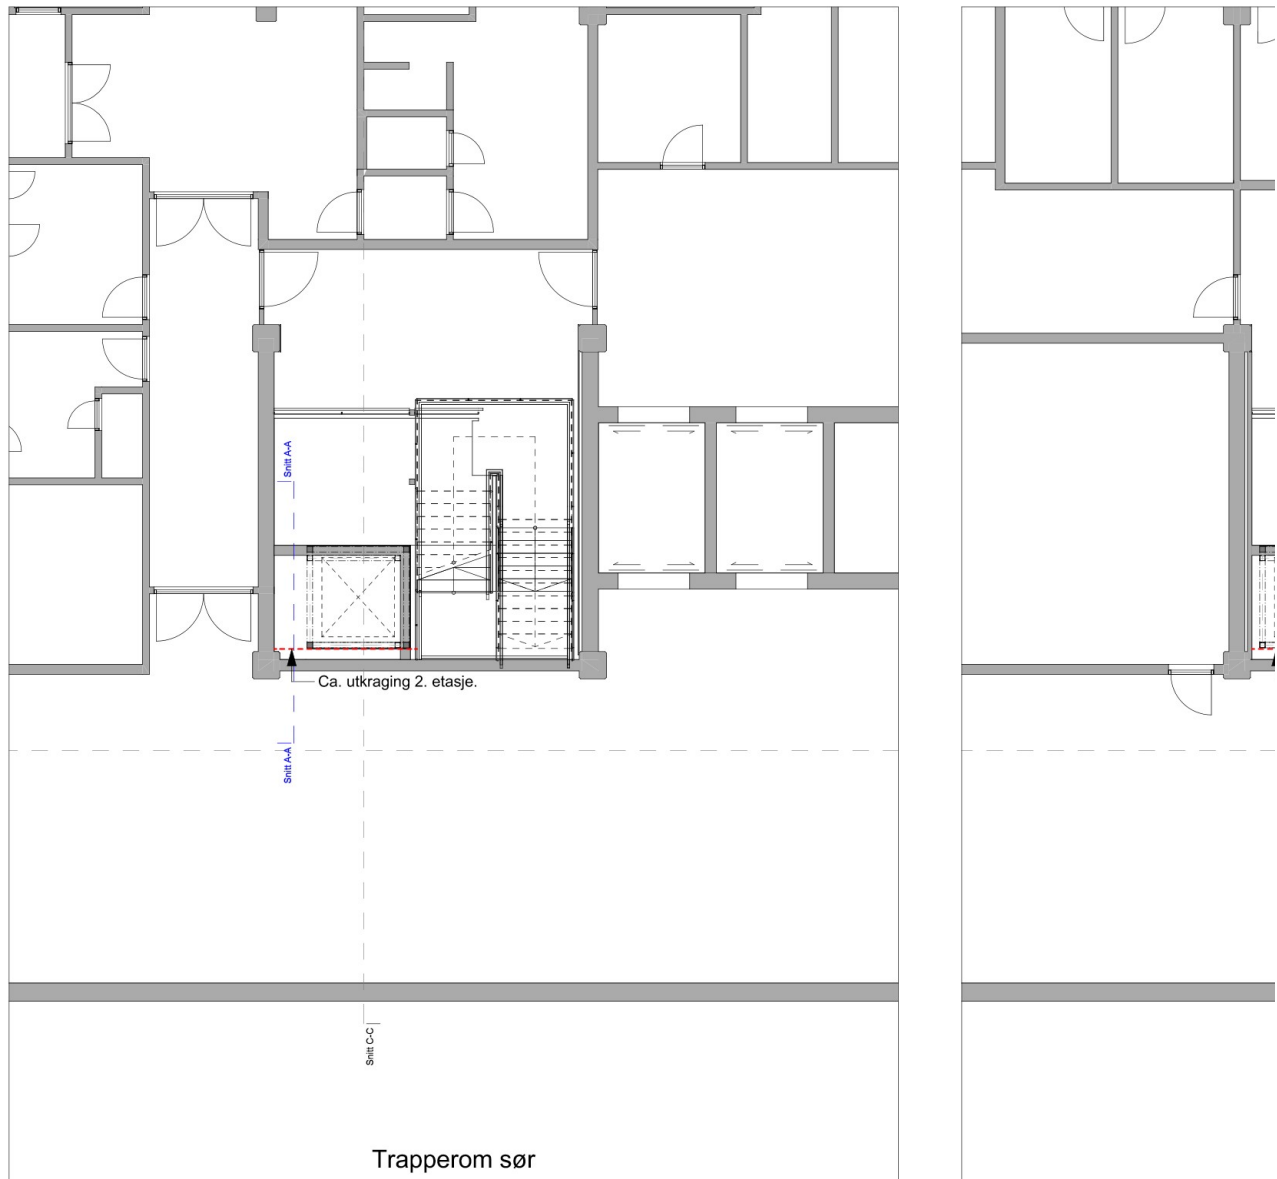

St. Olavs Eiendom

MULIGHETSSTUDIE
AHJL Nye PersonheiserA20-7
U1. etasjeMål må kontrolleres
på plassen.

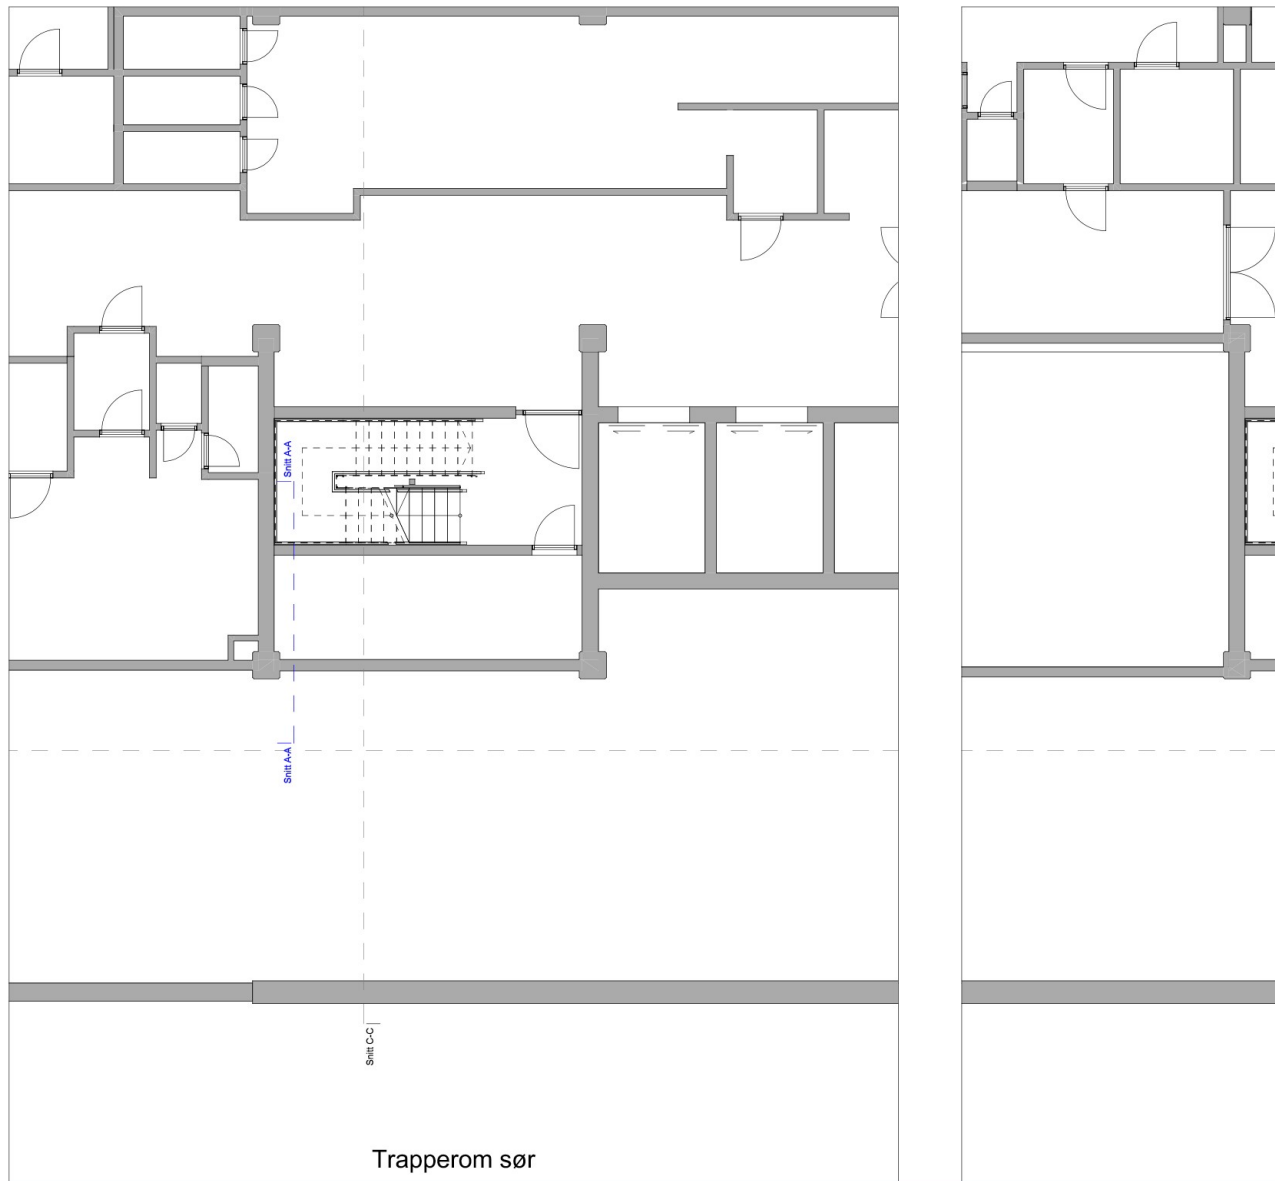


St. Olavs Eiendom

MULIGHETSSTUDIE
AHJL Nye Personheiser

A20-8
U2. etasje

Mål må kontrolleres
på plassen.

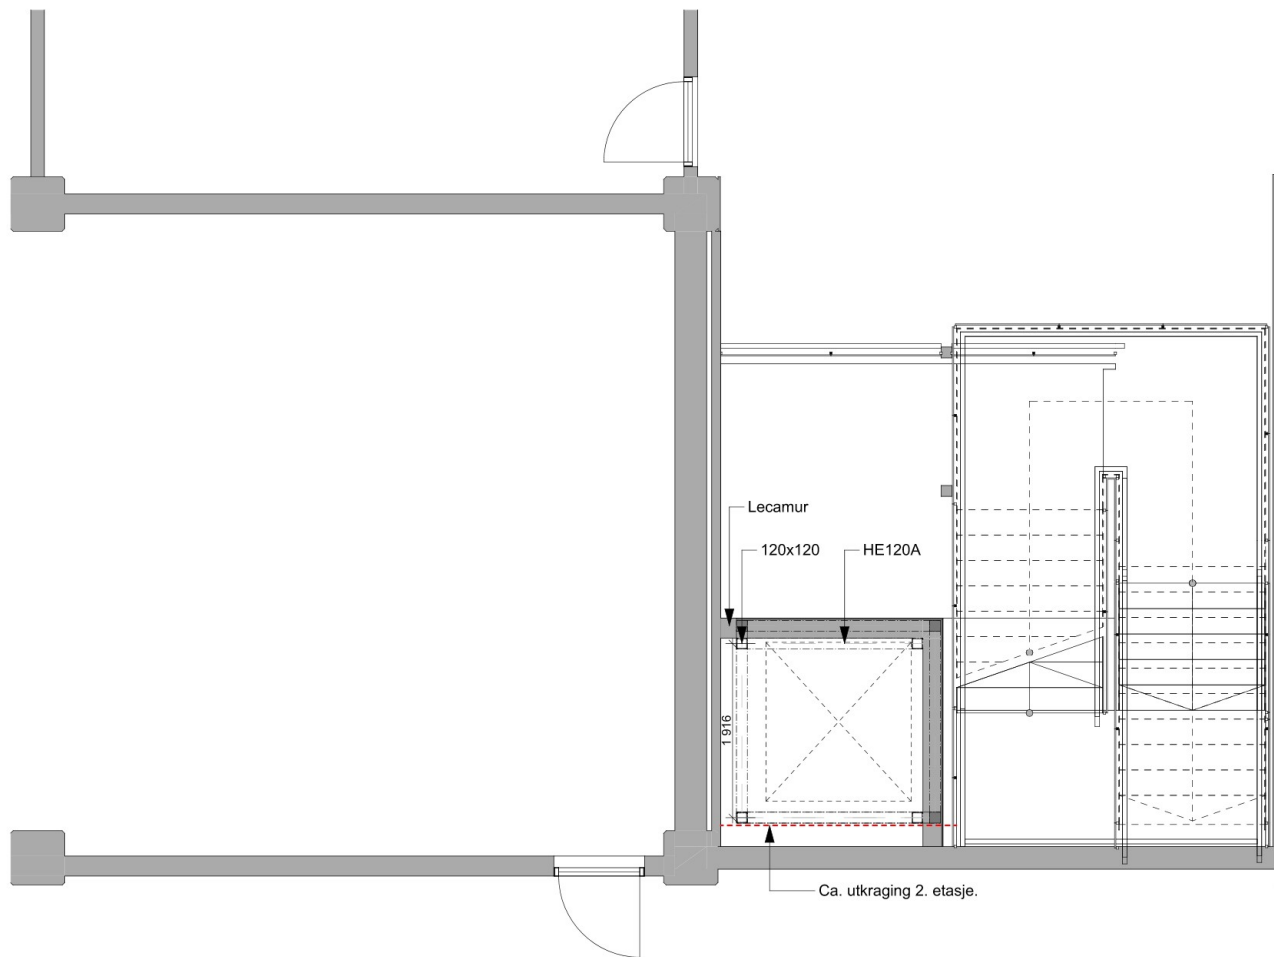


St. Olavs Eiendom

MULIGHETSSTUDIE
AHJL Nye Personheiser

A20-9
U1 Trapperom Nord Målsatt 1:50

Mål må kontrolleres
på plassen.

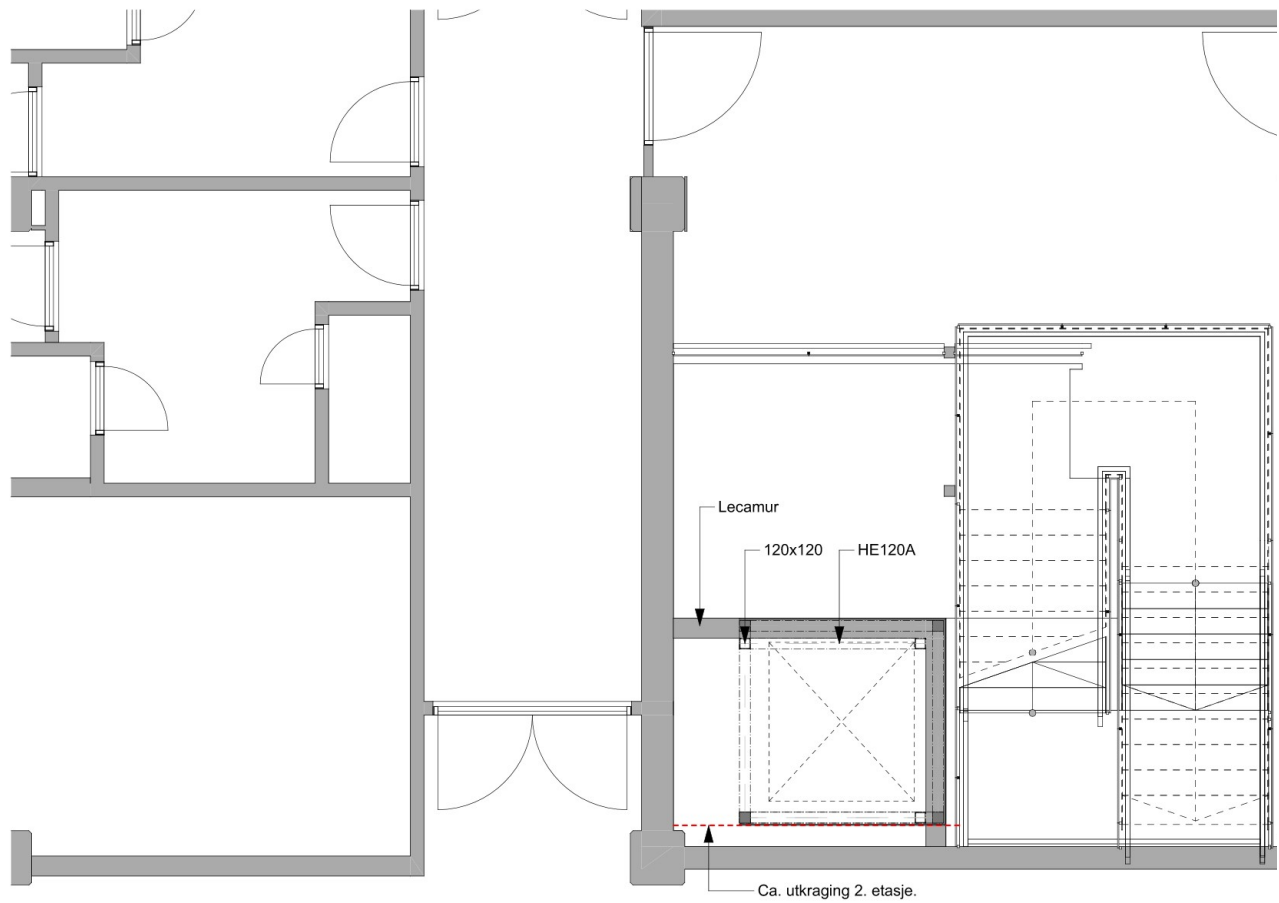


St. Olavs Eiendom

MULIGHETSSTUDIE
AHJL Nye Personheiser

A20-10
U1 Trapperom Sør målsatt 1:50

Mål må kontrolleres
på plassen.

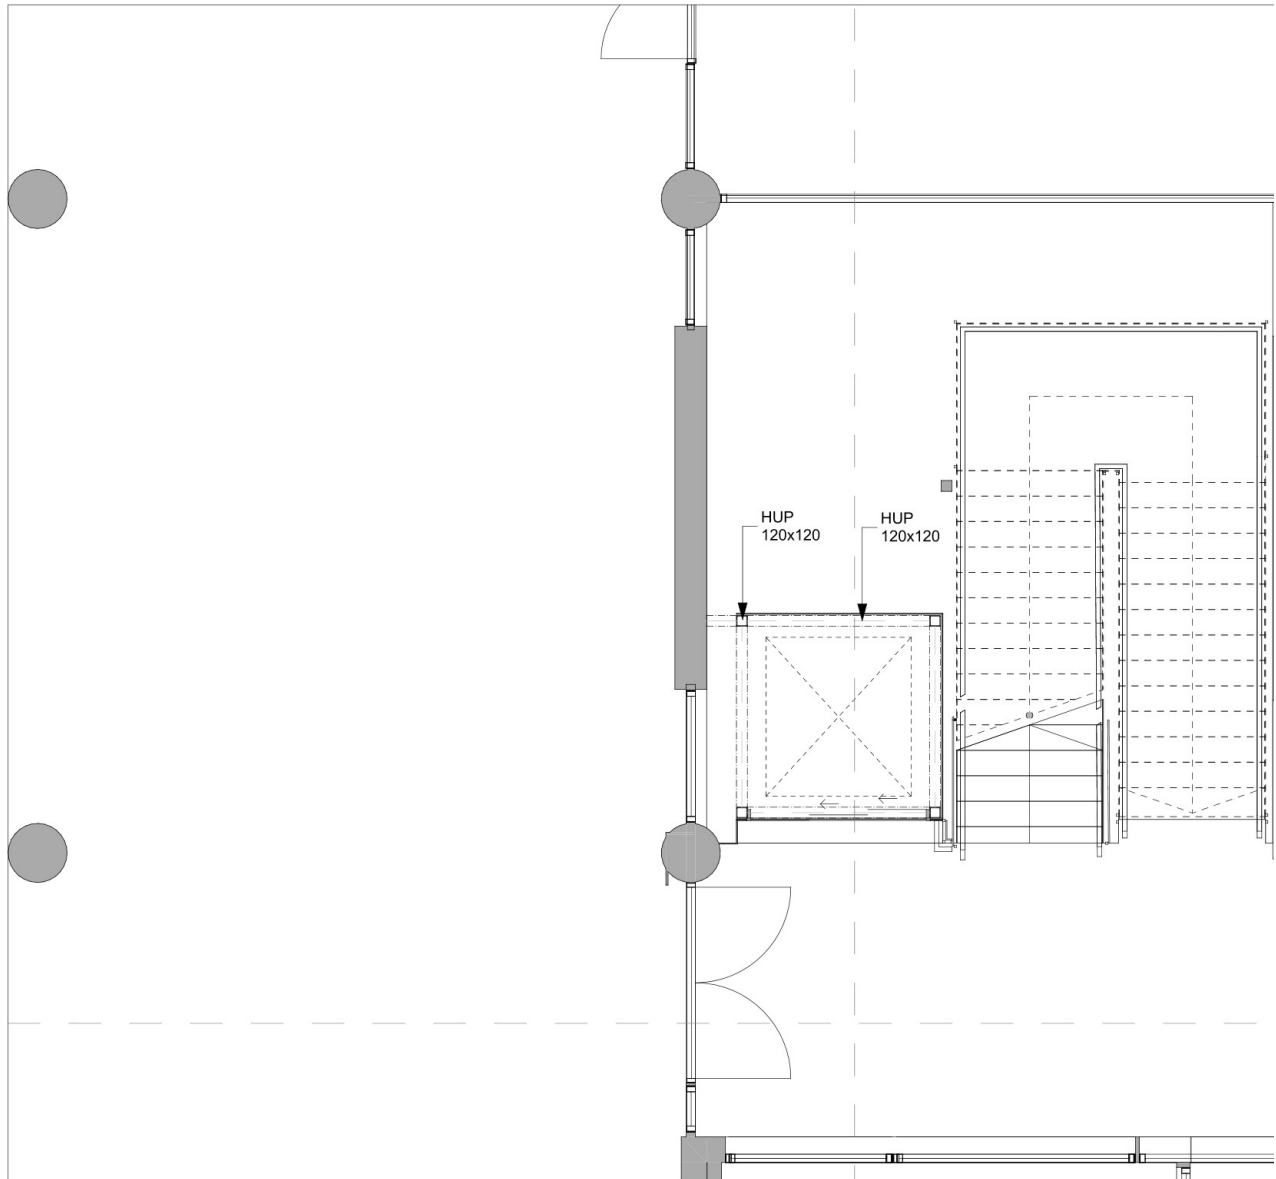


St. Olavs Eiendom

MULIGHETSSTUDIE
AHJL Nye Personheiser

A20-11

01. Etasje Trapperom Nord Målsatt 1:50

Mål må kontrolleres
på plassen.

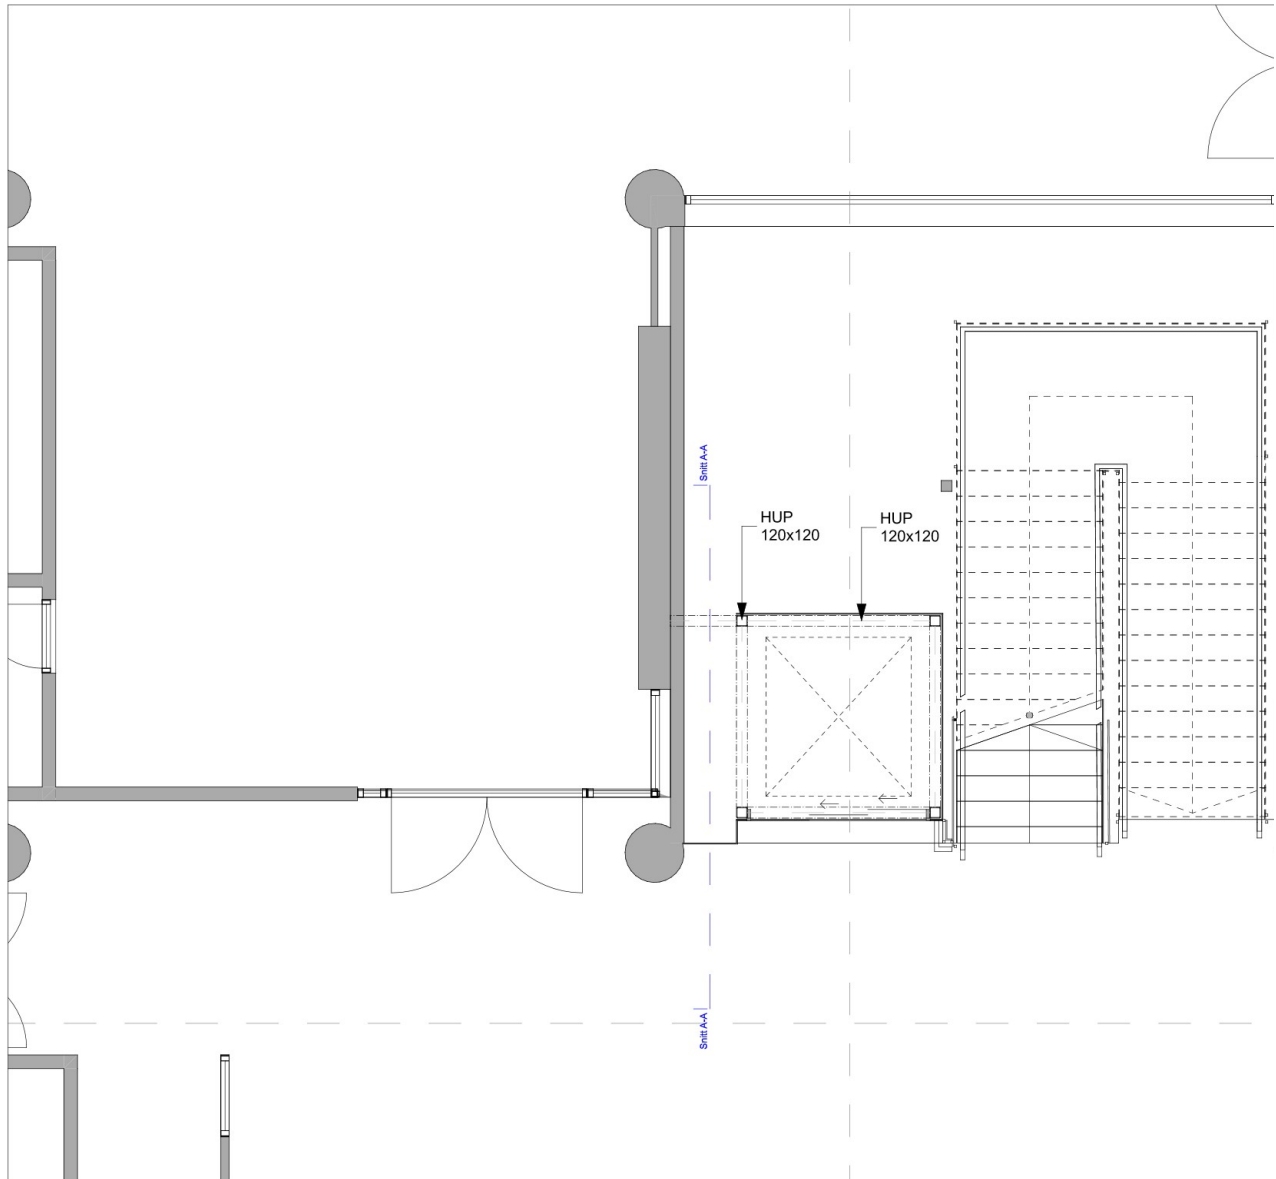

St. Olavs Eiendom

MULIGHETSSTUDIE
AHJL Nye Personheiser

A20-12

01. Etasje Trapperom Sør Målsatt 1:50

Mål må kontrolleres
på plassen.