


GRAVEPLAN UTLØP OG EROSJONSSIKRING LÅGEN
1 : 100

MERK:
Grunnforhold og kvalitet på løsmasser vil være styrende for utgravingen. Graveskråningene må være slakere enn 1:1 der det er nødvendig. Avklares med byggherrens geotekniker.

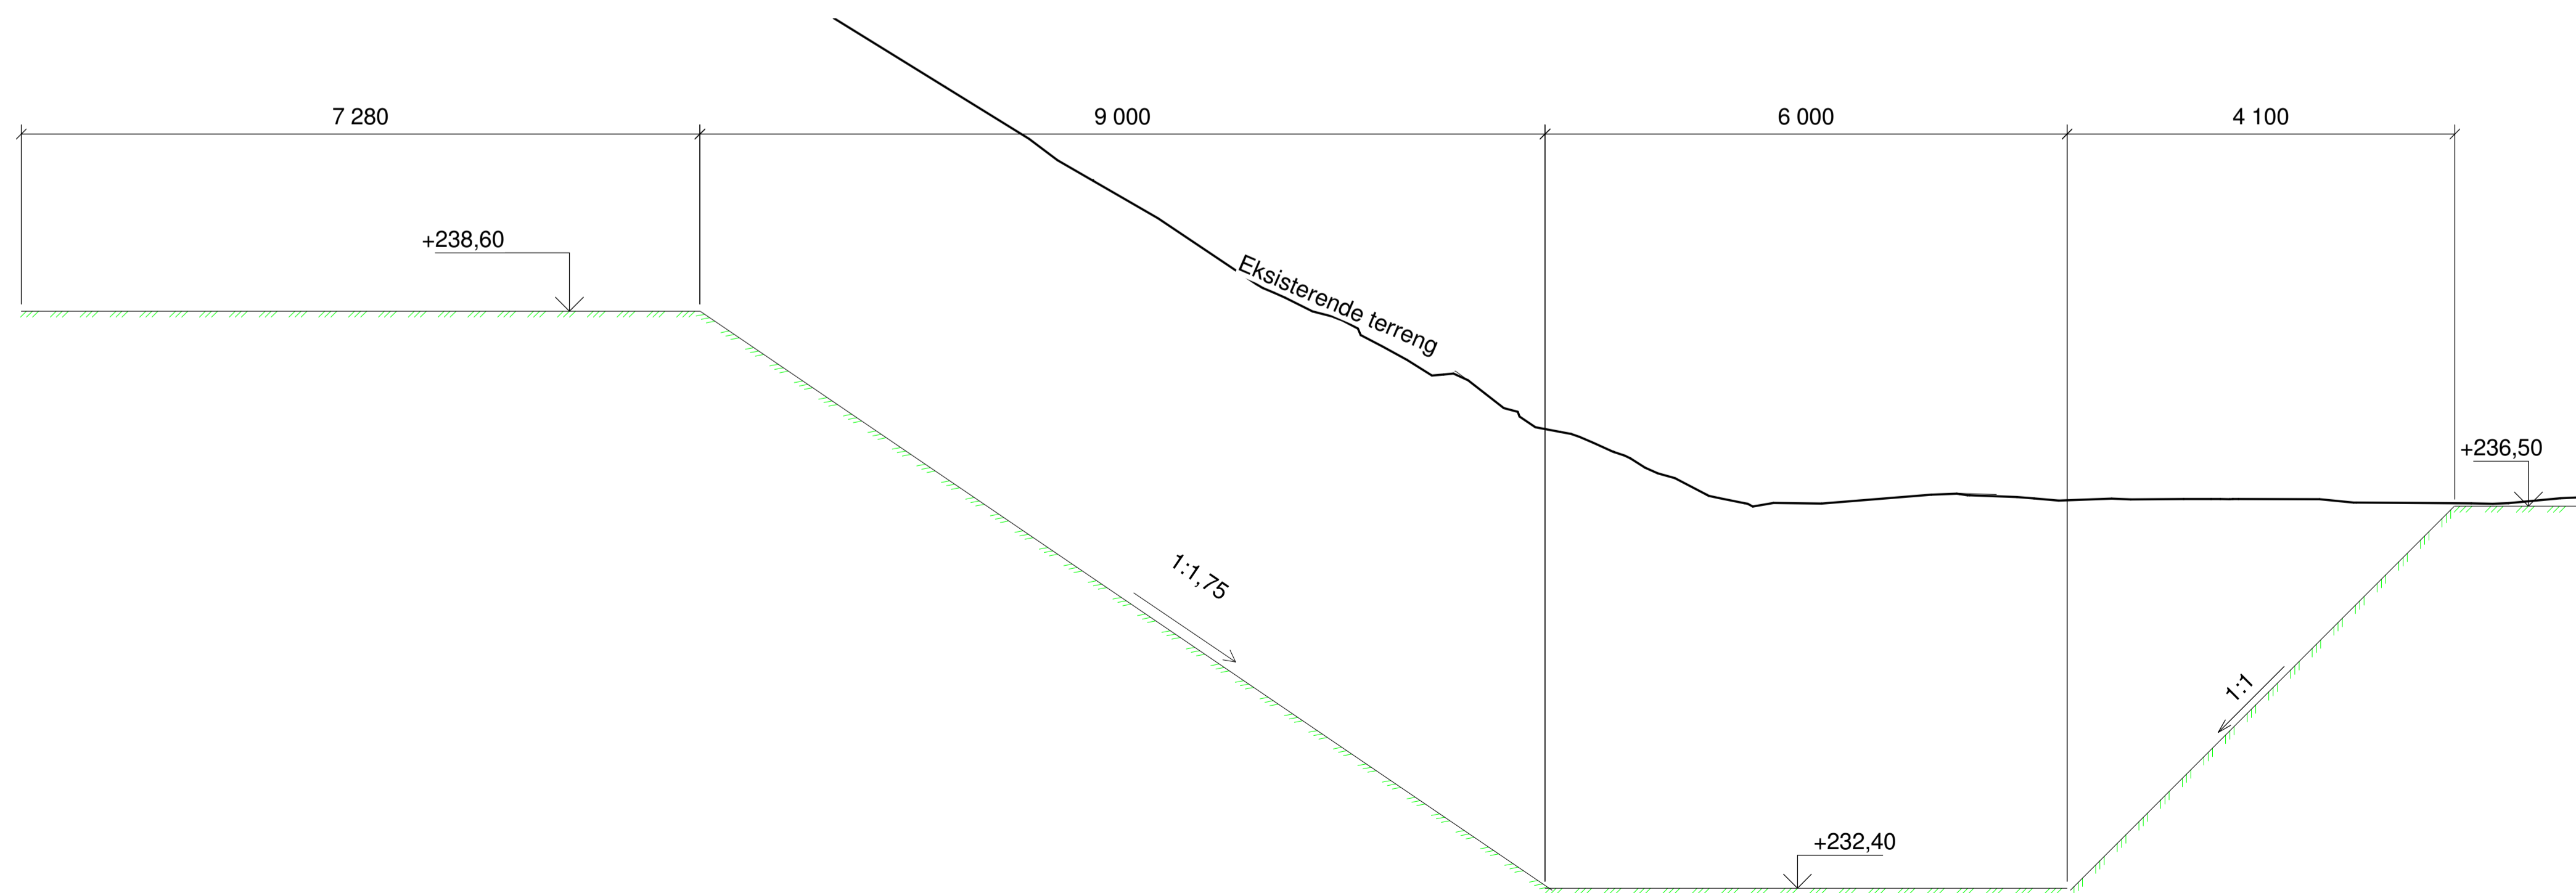

SNITT GRAVEPLAN UTLØP
1 : 50

TEGNINGER

- Betongutløp:
- B311 GRAVEPLAN - BETONGUTLØP
- B350 FUNDAMENTPLAN - BETONGUTLØP
- B351 PLAN TOPP OG SNITT - BETONGUTLØP



F02	2020-06-10	Anbudstegning	EVELIE	JAKOW	TOJFU
B01	2020-05-07	For kommentar hos kunde	JULSKO	EVELIE	TOJFU
Rev.	Dato	Beskrivelse	Utarbeidet	Fagkontroll	Godkjent

Dette dokumentet er utarbeidet av Norconsult AS som del av det oppdraget som fremgår nedenfor. Opphavsretten tilhører Norconsult AS. Dokumentet må bare benyttes til det formål som oppdragsavtalen beskriver, og må ikke kopieres eller gjøres tilgjengelig på annen måte eller i større utstrekning enn formålet tilsier.

NORD-FRON KOMMUNE Målestokk (gjelder A1)
1:50/100

FLOMSIKRING GIVRA - DELSTREKNING 3
GRAVEPLAN - UTLØP

FORMTEGNING

Norconsult	Oppdragsnummer 5172950	Tegningsnummer B311	Revisjon F02
------------	---------------------------	------------------------	-----------------