


ANVISNINGER

1. Generelt
 - Utførelse i henhold til *teknisk beskrivelse, NS 3420, NS13670 +NA og NS-EN 1992-1-1+NA*
 - Alle dimensjoner i mm hvor ikke annet er angitt.
 - Leverandør er ansvarlig for detaljprosjektering av prefabrickerte konstruksjoner.
2. Fylling og komprimering
 - Fundamenter, tilbakefylling og komprimering skal gjøres iht. iht. NS3458 og leverandørens anvisninger.
 - Tilbakefylling må utføres lagvis og samtidig på begge sider for å unngå ujevn jordtrykksbelastning.
 - Det skal alltid benyttes fiberduk (kl.3) mellom drenerende og telefarlige masser.
3. Laster
 - Kulverten skal dimensjoneres for overdekning på 2,5 m og trafikklaster på terreng.

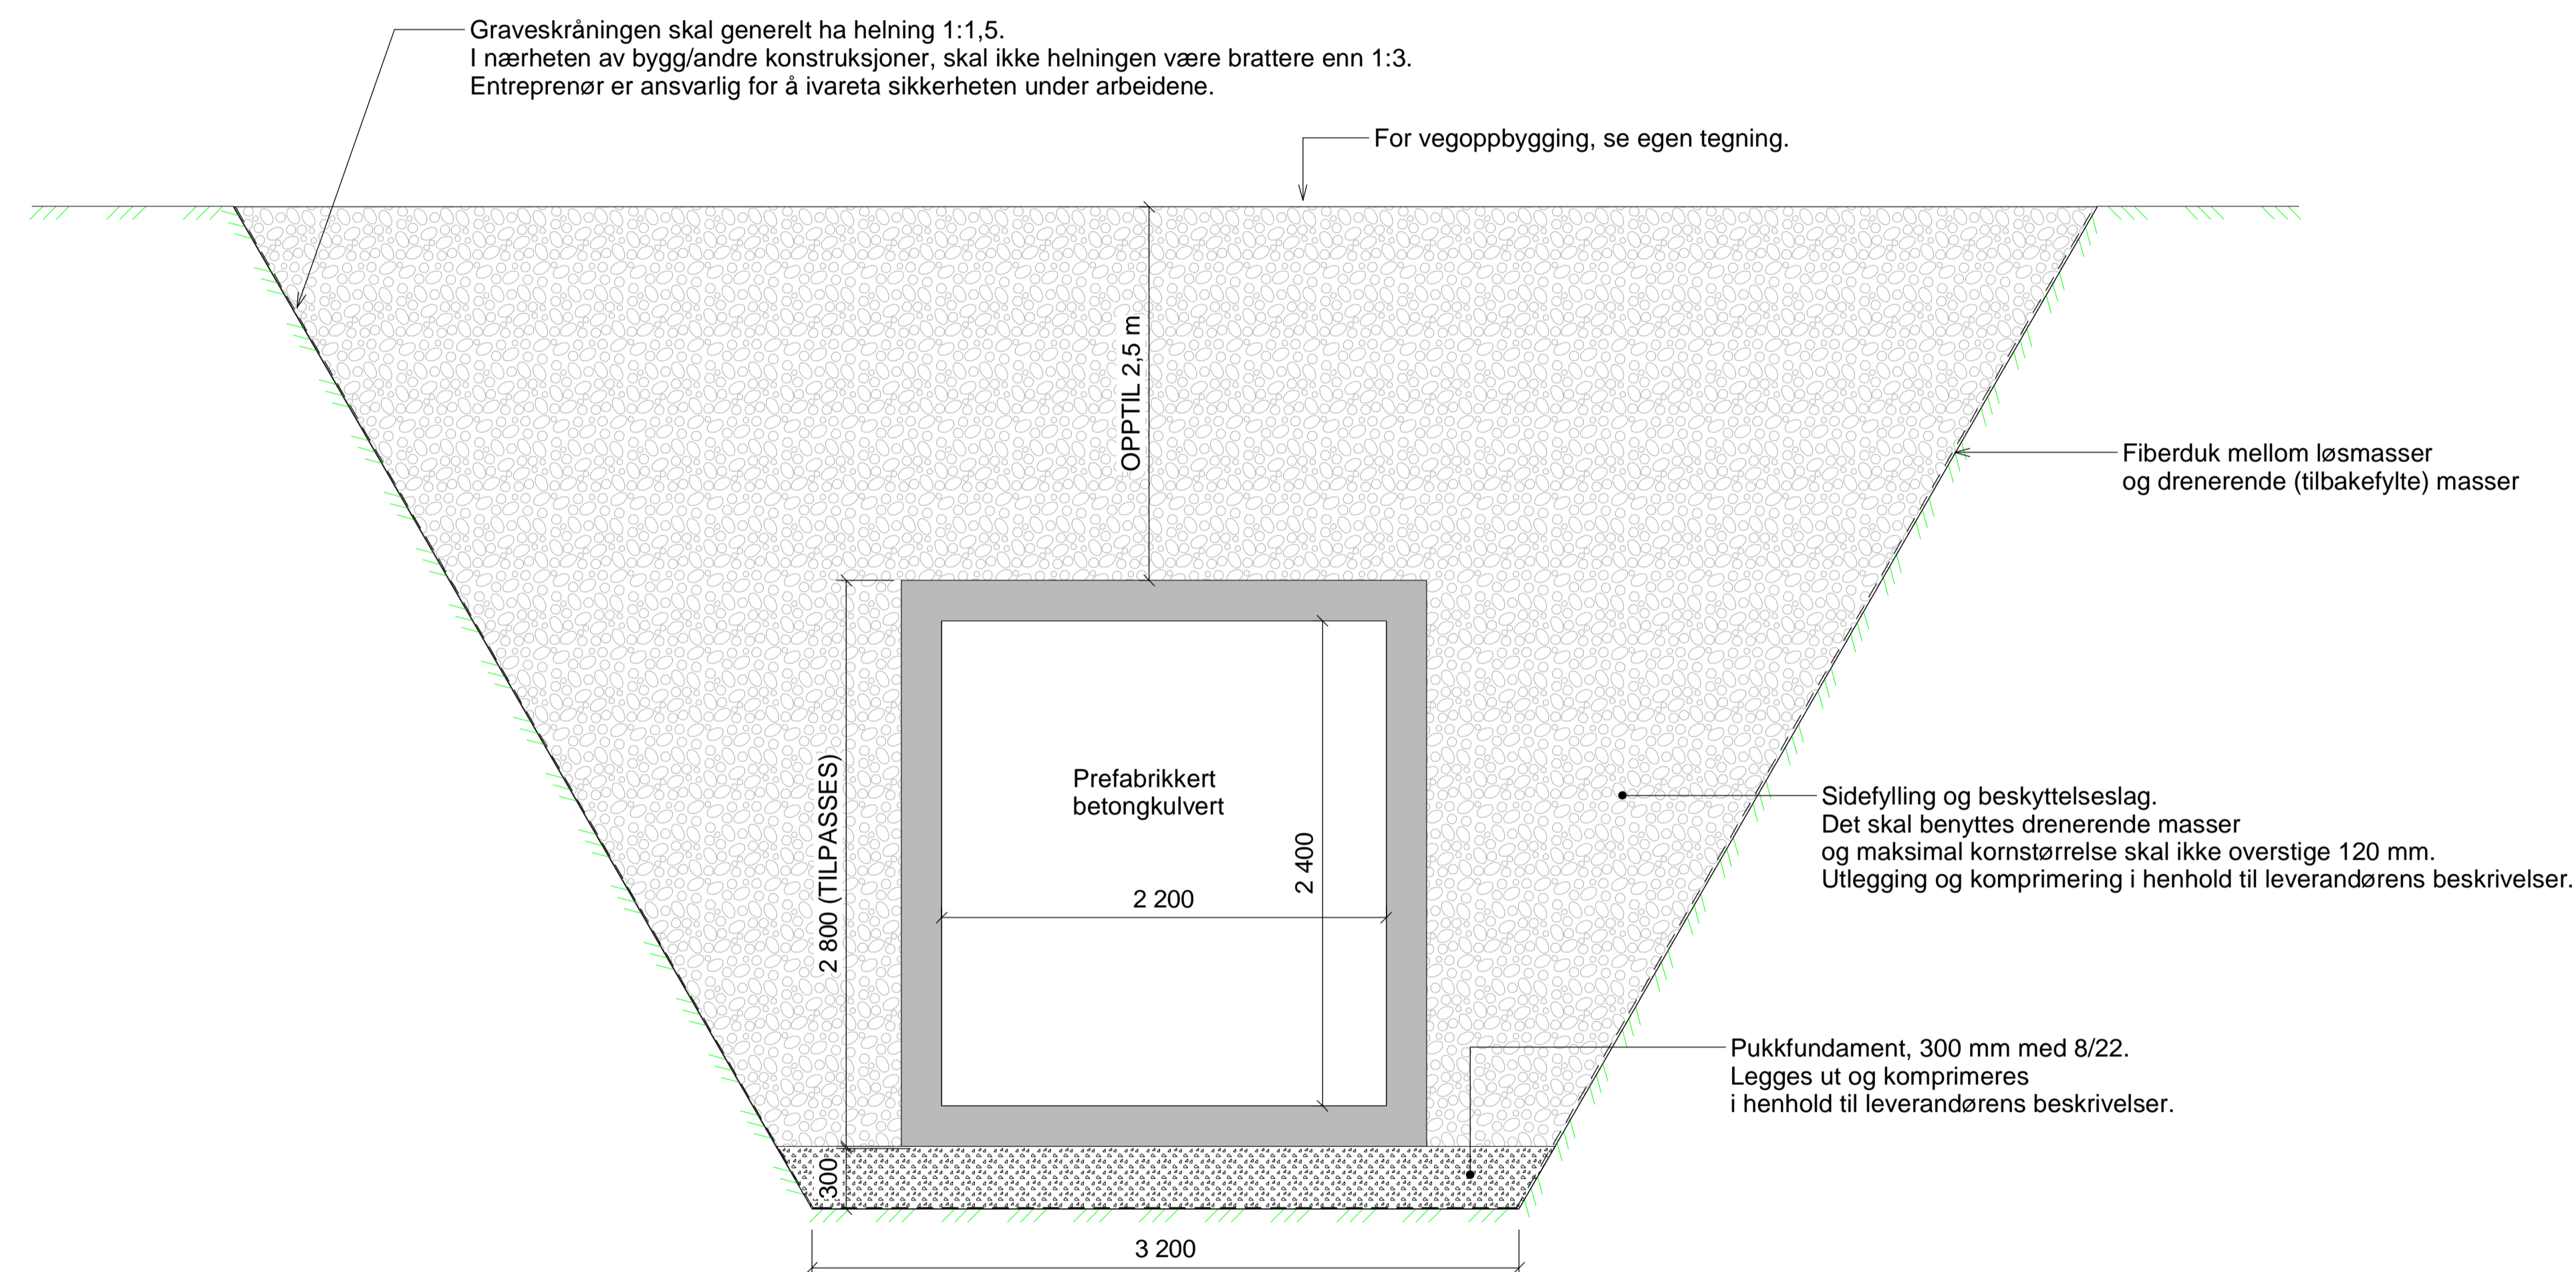

PREFAB KULVERT - SNITT AV GRØFT
1 : 25

Tegningsnummer	Revisjon
B343	F02

F02	2020-06-10	Anbudstegning	EVELIE	JAKOW	TOJFU
B01	2020-05-18	For kommentar hos ekstern part	EVELIE	JAKOW	TOJFU
Rev.	Dato	Beskrivelse	Utarbeidet	Fagkontroll	Godkjent

Dette dokumentet er utarbeidet av Norconsult AS som del av det oppdraget som fremgår nedenfor. Opphavsretten tilhører Norconsult AS. Dokumentet må bare benyttes til det formål som oppdragsavtalen beskriver, og må ikke kopieres eller gjøres tilgjengelig på annen måte eller i større utstrekning enn formålet tilsier.

NORD-FRON KOMMUNE

Målestokk (gjelder A1)
1:25

FLOMSIKRING GIVRA - DELSTREKNING 3
PRINSIPP TILBAKEFYLLING - PREFAB KULVERT

Norconsult	Oppdragsnummer	Tegningsnummer	Revisjon
	5172950	B343	F02