


BESTEMMELSER FOR GRØFTEKASSER

1. GRØFTEKASSER UTFØRES SEKSJONSVIS MED LENGDER MAKS. 15m MÅLT I BUNN GRØFT. FØR NY SEKSJON PÅBEGYNNES SKAL FØRIGE VÆRE GJENFYLT MINIMUM TIL NIVÅ 2 m UNDER EKSISTERENDE TERRENG.
2. VED KUMMER TILPASSES Plassering og bredde av grøftekassene.
3. ARBEIDSGANG FOR GRØFTEKASSER:
 - a. FOR EN KASSE OM GANGEN foretas uavstivet utgraving av grøft ned til nivå 1-2 m under eksisterende terreng. Over topp kasse graves 1:2, ellers vertikalt. Umiddelbar nedsetting av kasse (gjelder spesielt nær bygninger):
 - b. FRA DETTE NIVÅ senkes kassene ned til endelig gravenivå ved innvendig graving, samt pressing med gravemaskinskuff. (ved kontakt med fjell før endelig gravenivå pigges det med 5:1 til ønsket nivå) Full kontakt mellom kassevegger og jorden på utsiden er her meget viktig.
 - c. ETTER UTGRAVING AV EN SEKSJON til full dybde skal ledningsfundamentet øyeblikkelig etableres. Kassa løftes opp slik at ukassevegg tilsvarer ok fundament før dette komprimeres. (gjelder ved jordgrøft)
 - d. LEGGING AV RØR
 - e. OMFYLING/GJENFYLLING med komprimering i takt med opptrekking av grøftekasse. Dette skal utføres slik at ukasse er i nivå med ok fylling før fyllingslaget komprimeres. Kassene heises forsiktig ut av grøfta når den er gjenfylt til nivå 1-2 m under eksisterende terreng.

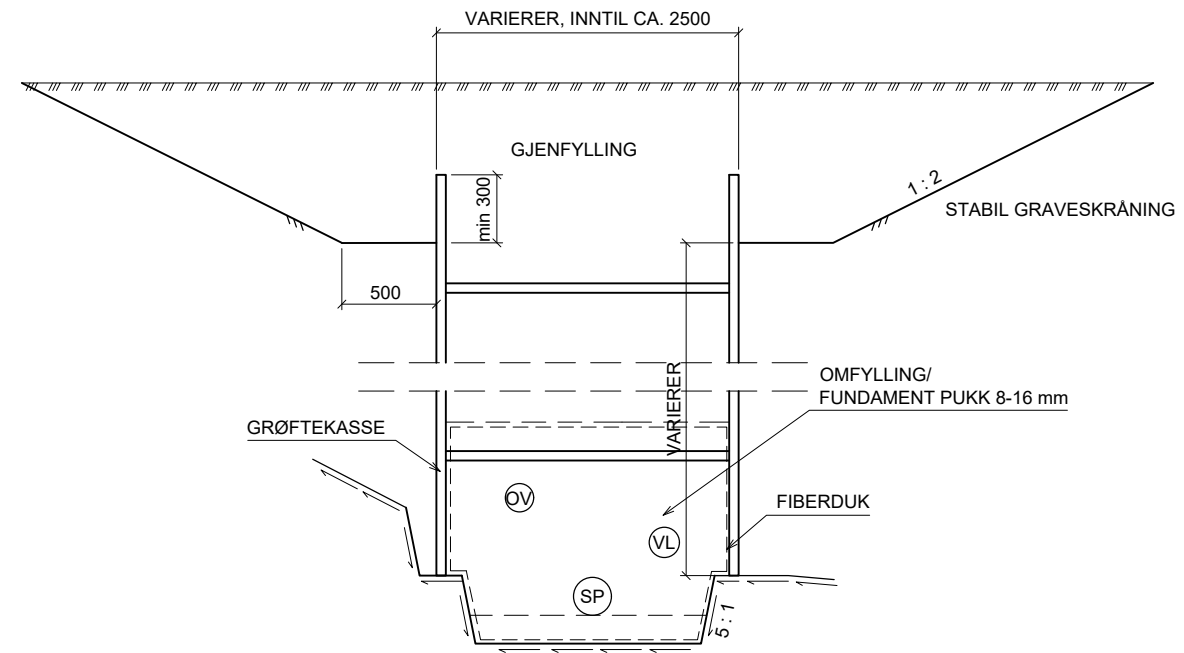

PRINSIPP GRØFTEKASSE

Tegningsnummer	Revisjon
H329	F02

F02	2020-06-24	For anskaffelse	FrMko	BAG	ToJFu
B01	2020-06-15	For kommentar	FrMko	BAG	ToJFu
Rev.	Dato	Beskrivelse	Utarbeidet	Fagkontroll	Godkjent
<small>Dette dokumentet er utarbeidet av Norconsult AS som del av det oppdraget som fremgår nedenfor. Opphavsretten tilhører Norconsult AS. Dokumentet må bare benyttes til det formål som oppdragsavtalen beskriver, og må ikke kopieres eller gjøres tilgjengelig på annen måte eller i større utstrækning enn formålet tilsier.</small>					
NORD-FRON KOMMUNE					Målestokk (gjelder A1) 1:20
FLOMSIKRING GIVRA DEL 3					
Prinsipp-tegning grøft med grøftekasse					
Norconsult		Oppdragsnummer 5172950	Tegningsnummer H329	Revisjon F02	