


X:\norconsult\gull\lillehammer\5172950\BIM\veg\A\fil\lay C.dwg - LaESo - Plikt: 2020-06-24, 13:49:41 - LAYOUT = C301 - XREF = T_prosjekt_landskap, T_grom, T_kart_VA-Del3_3D_2020-06-04, B_inntak_eksisterende2, T_kart_hatches, B_5172950_Formsaking_Givra_3D_view - UTM32N_2019-11-28, T_grom_aktivit

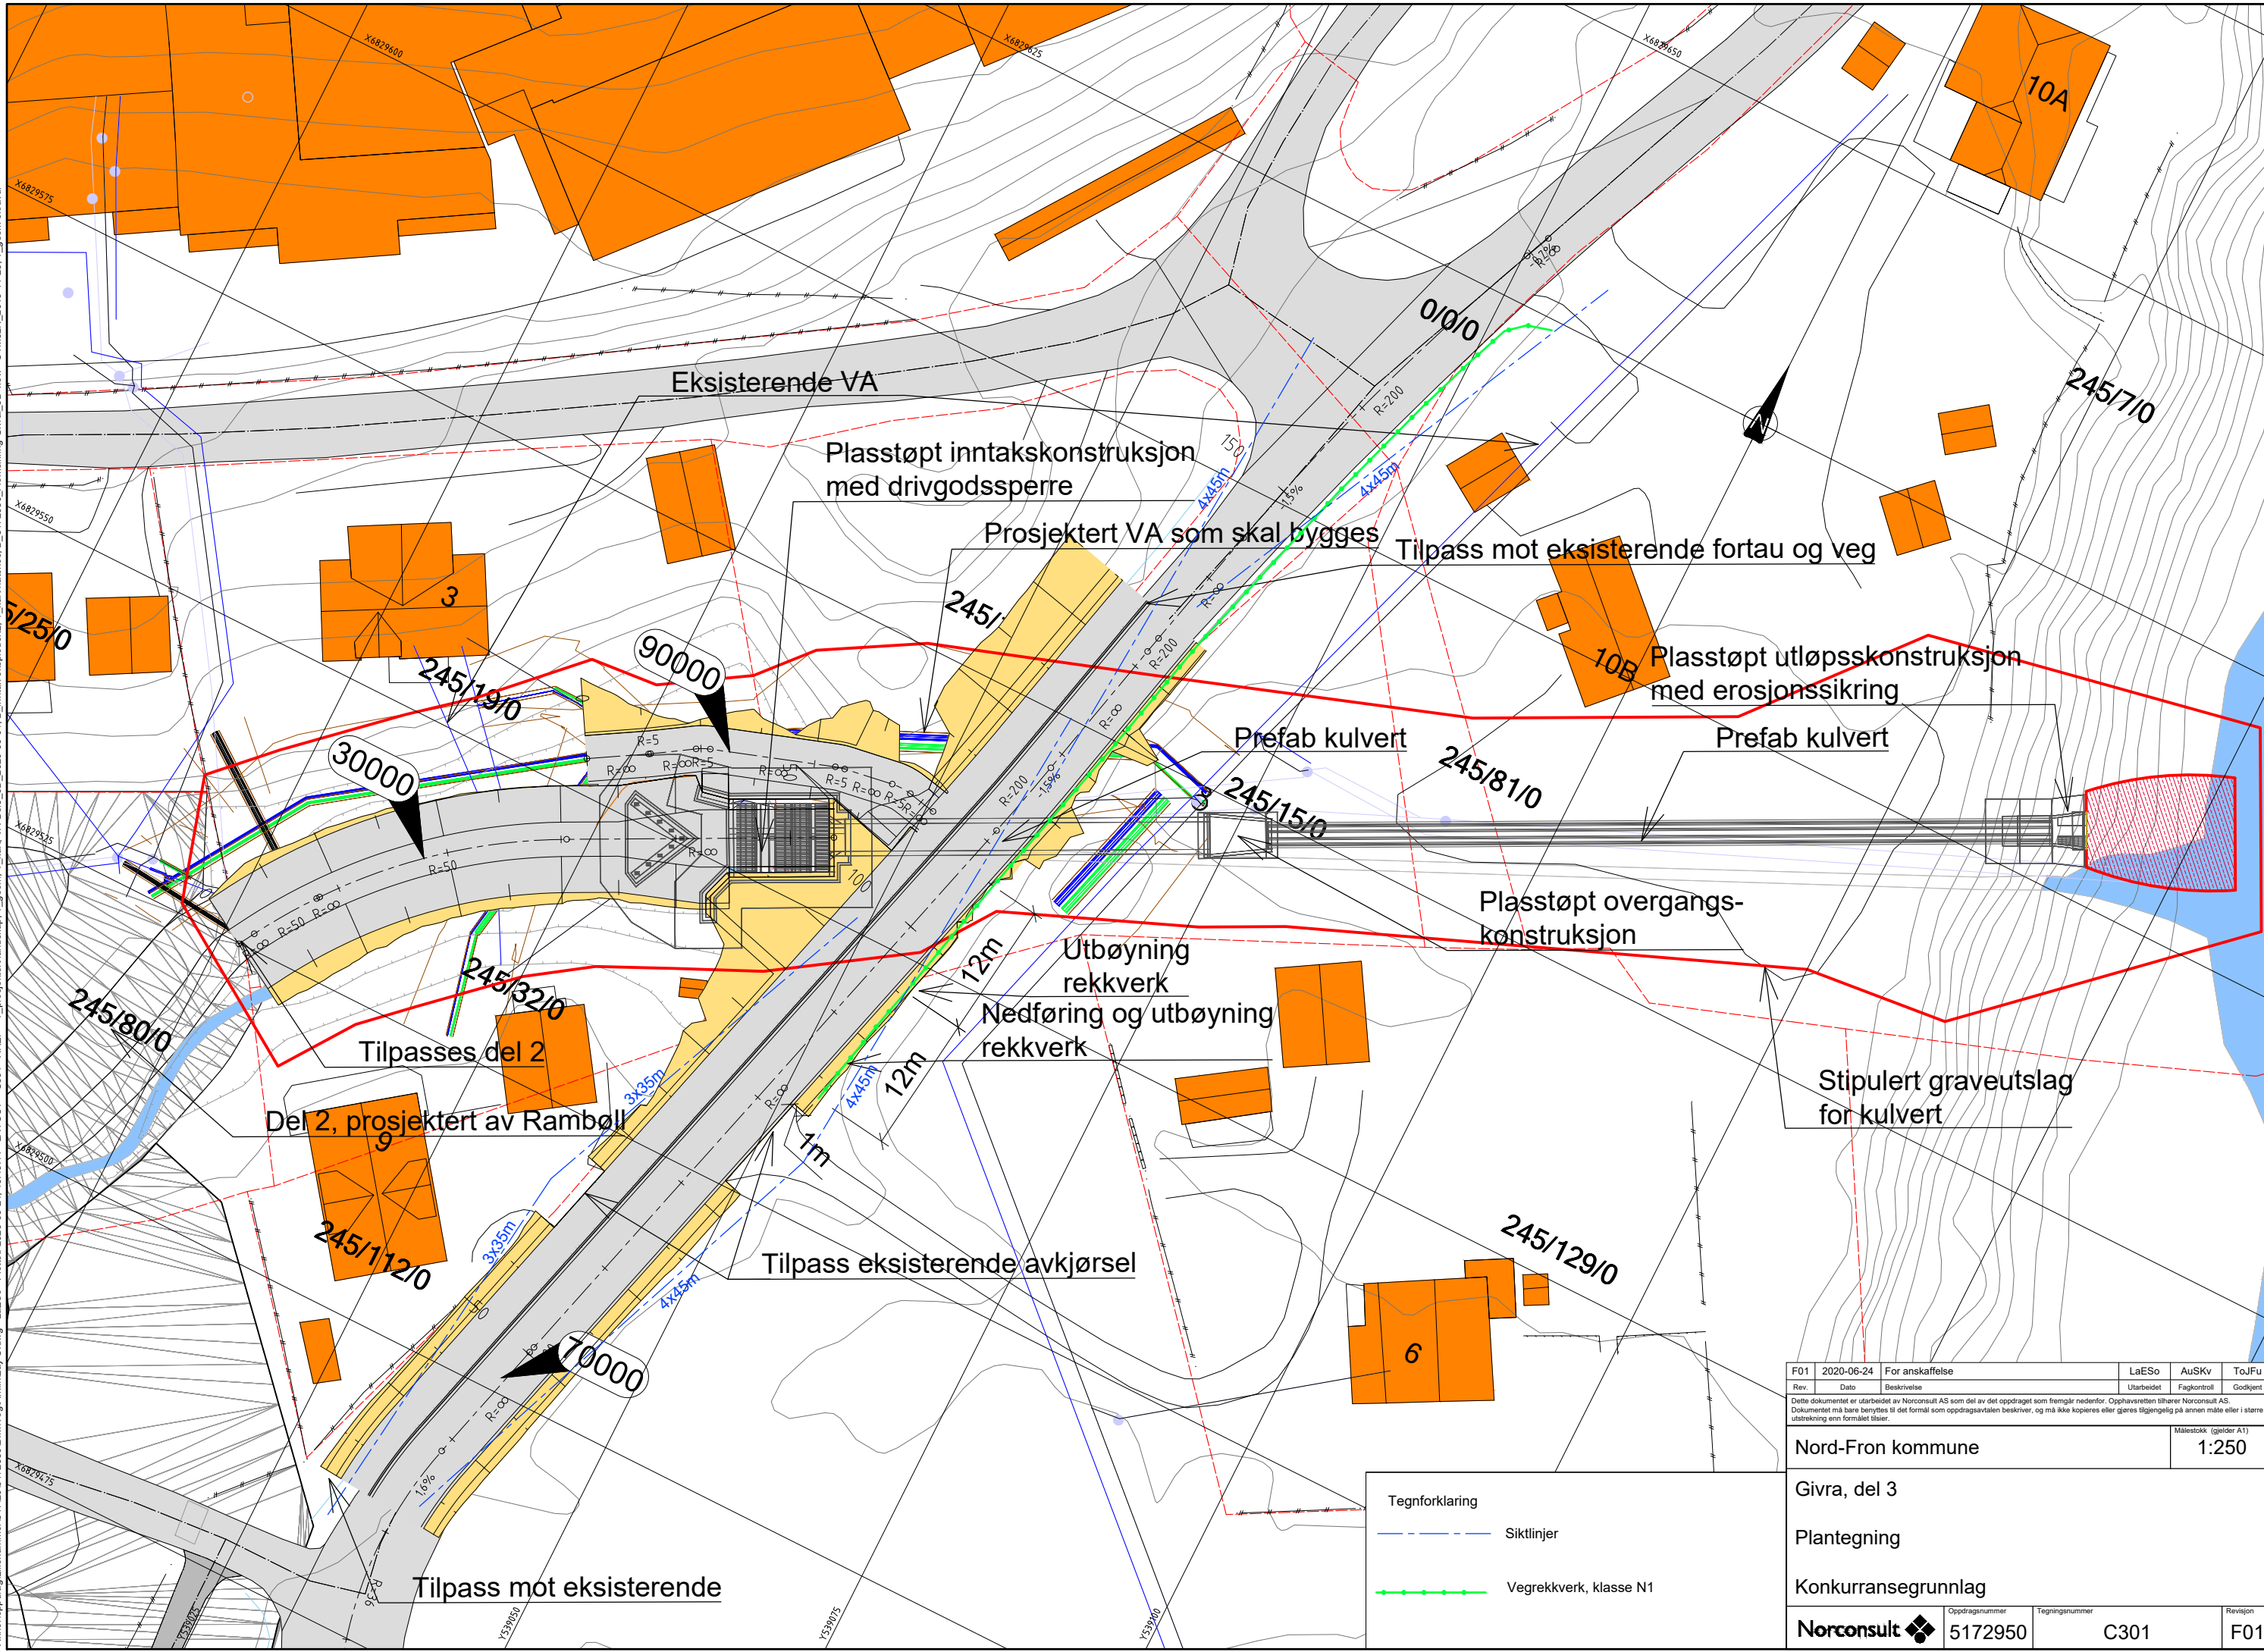

F01	2020-06-24	For anskaffelse	LaESo	AuSKv	ToJFu
Rev.	Dato	Beskrivelse	Utarbeidet	Fagkontroll	Godkjent
<small> Dette dokumentet er utarbeidet av Norconsult AS som del av det oppdraget som fremgår nedenfor. Opphavsretten tilhører Norconsult AS. Dokumentet må bare benyttes til det formål som oppdragsavtalen beskriver, og må ikke kopieres eller gjøres tilgjengelig på annen måte eller i større utstrækning enn formålet tilsier. </small>					
Nord-Fron kommune					Målestokk (gjelder A1) 1:250
Givra, del 3					
Plantegning					
Konkurransesgrunnlag					
Norconsult		Oppdragsnummer 5172950	Tegningsnummer C301	Revisjon F01	

- Tegnforklaring**
- - - Siktlinjer
 - - - Vegrekkeverk, klasse N1