

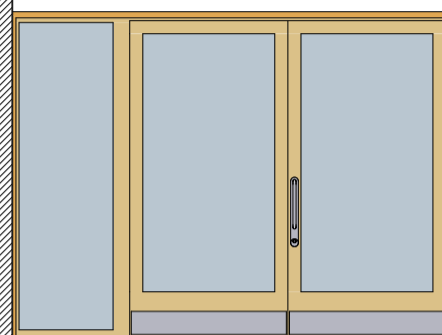
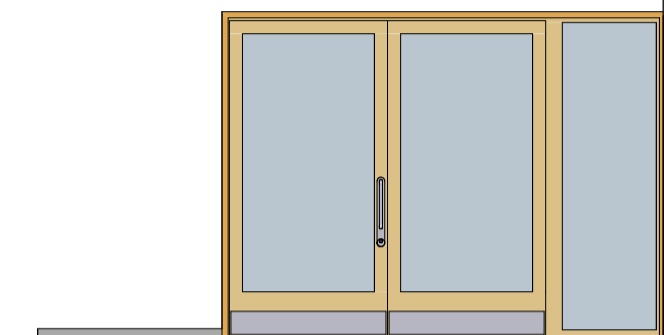
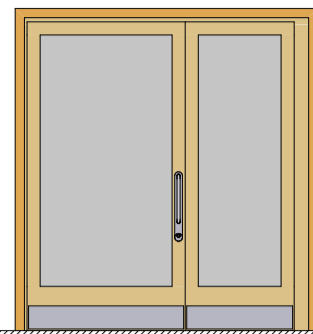
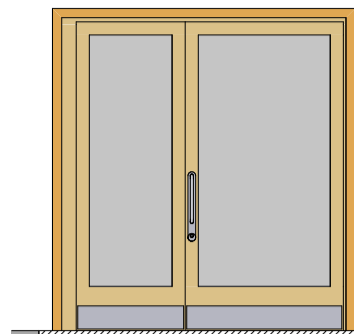
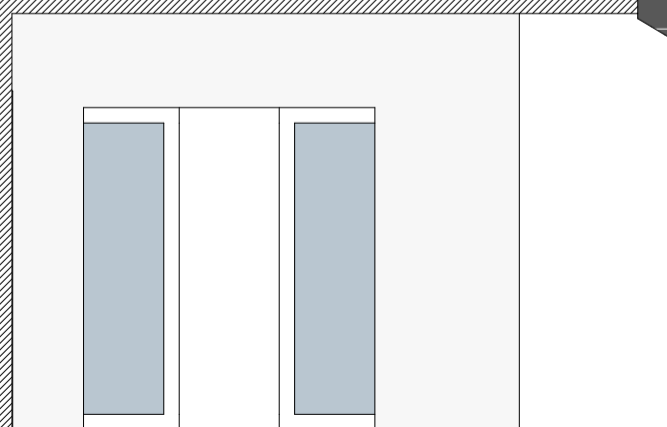
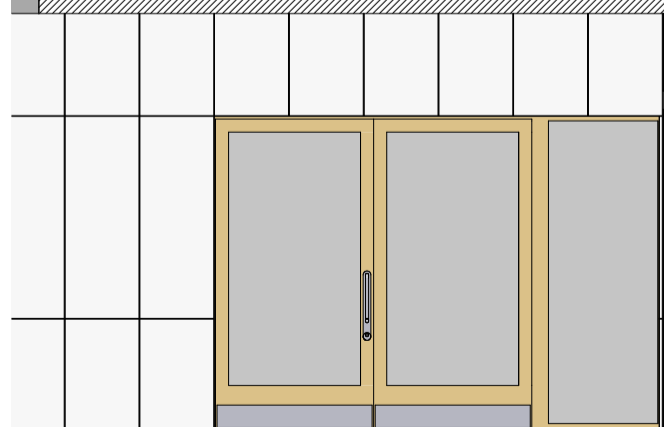
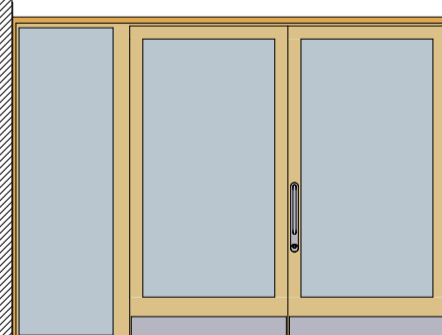
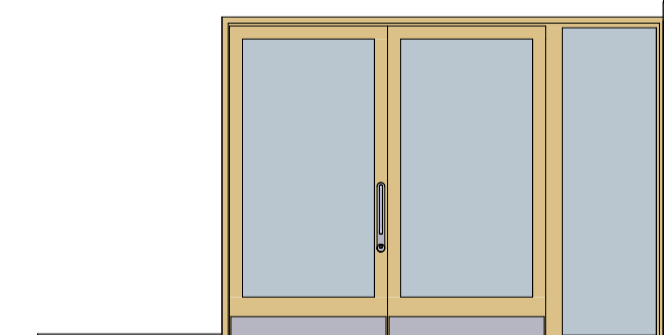
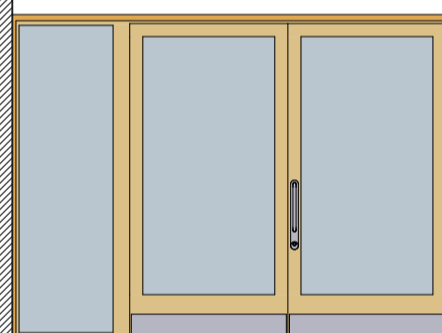
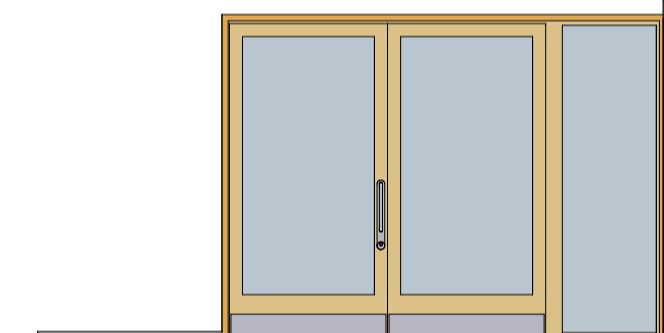


Prinsippskisse av dørbøyle, endeleg utforming kan tilpassast i samråd med byggherre.

Tegning: <b>Dørbøyle</b> <b>Fylkeshuset i Nordland</b> Prinsens gate 100 8048 Bodø <b>Tilbudsunderlag</b>	Prosjektnr. <b>190047</b>	Dato opprettet <b>12/06/2020</b>	Gnr./Bnr. <b>138/3048</b>	Mål <b>A4 -</b>	Tegningsnr. <b>AF303</b>
		Sign.	Kontroll:	Godkjent	Rev. ID

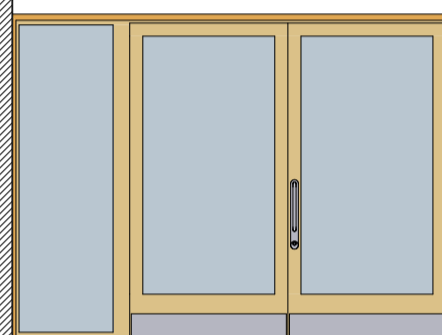

1 803  
777

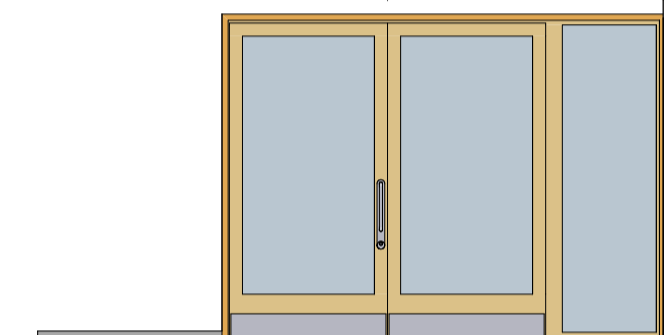

PROSJEKT 190047 - Fylkeshuset i Nordland GNR/ BNR 138/3048



Adresse: Sjøgata 5, 8006 Bodø  
Tel: +47 456 16 900  
E-post: post@gnistark.no  
www: gnistark.no

Denne tegningen er beskyttet ved lov om opphavsrett til  
åndsverk av 12.5.1961 og må ikke kopieres eller benyttes  
uten opphavsmannens samtykke.  
Opphavsretten tilhører GNIST ARKITEKTER AS.

FASE Tilbudsunderlag DATO 12/06/2020 MÅL A3 - REV.

TEGNING AF304 Hovudtrapperom