

- Ansatte
- Innsatte
- Innsatte + Ansatte

BYA	551 m ²
-----	--------------------

Bruksareal (BRA)	
Type areal	Areal

Plan 1	
Måleverdig areal	441 m ²
Måleverdig overbygget areal ved inngang	3 m ²
Måleverdig overbygget terrasse/trapp	14 m ²
	458 m ²


Plan 02	
Måleverdig areal	193 m ²
	193 m ²
	651 m ²



Snitt A-A
A 40 001

Snitt B-B
A 40 001

Plan 01
1 : 100

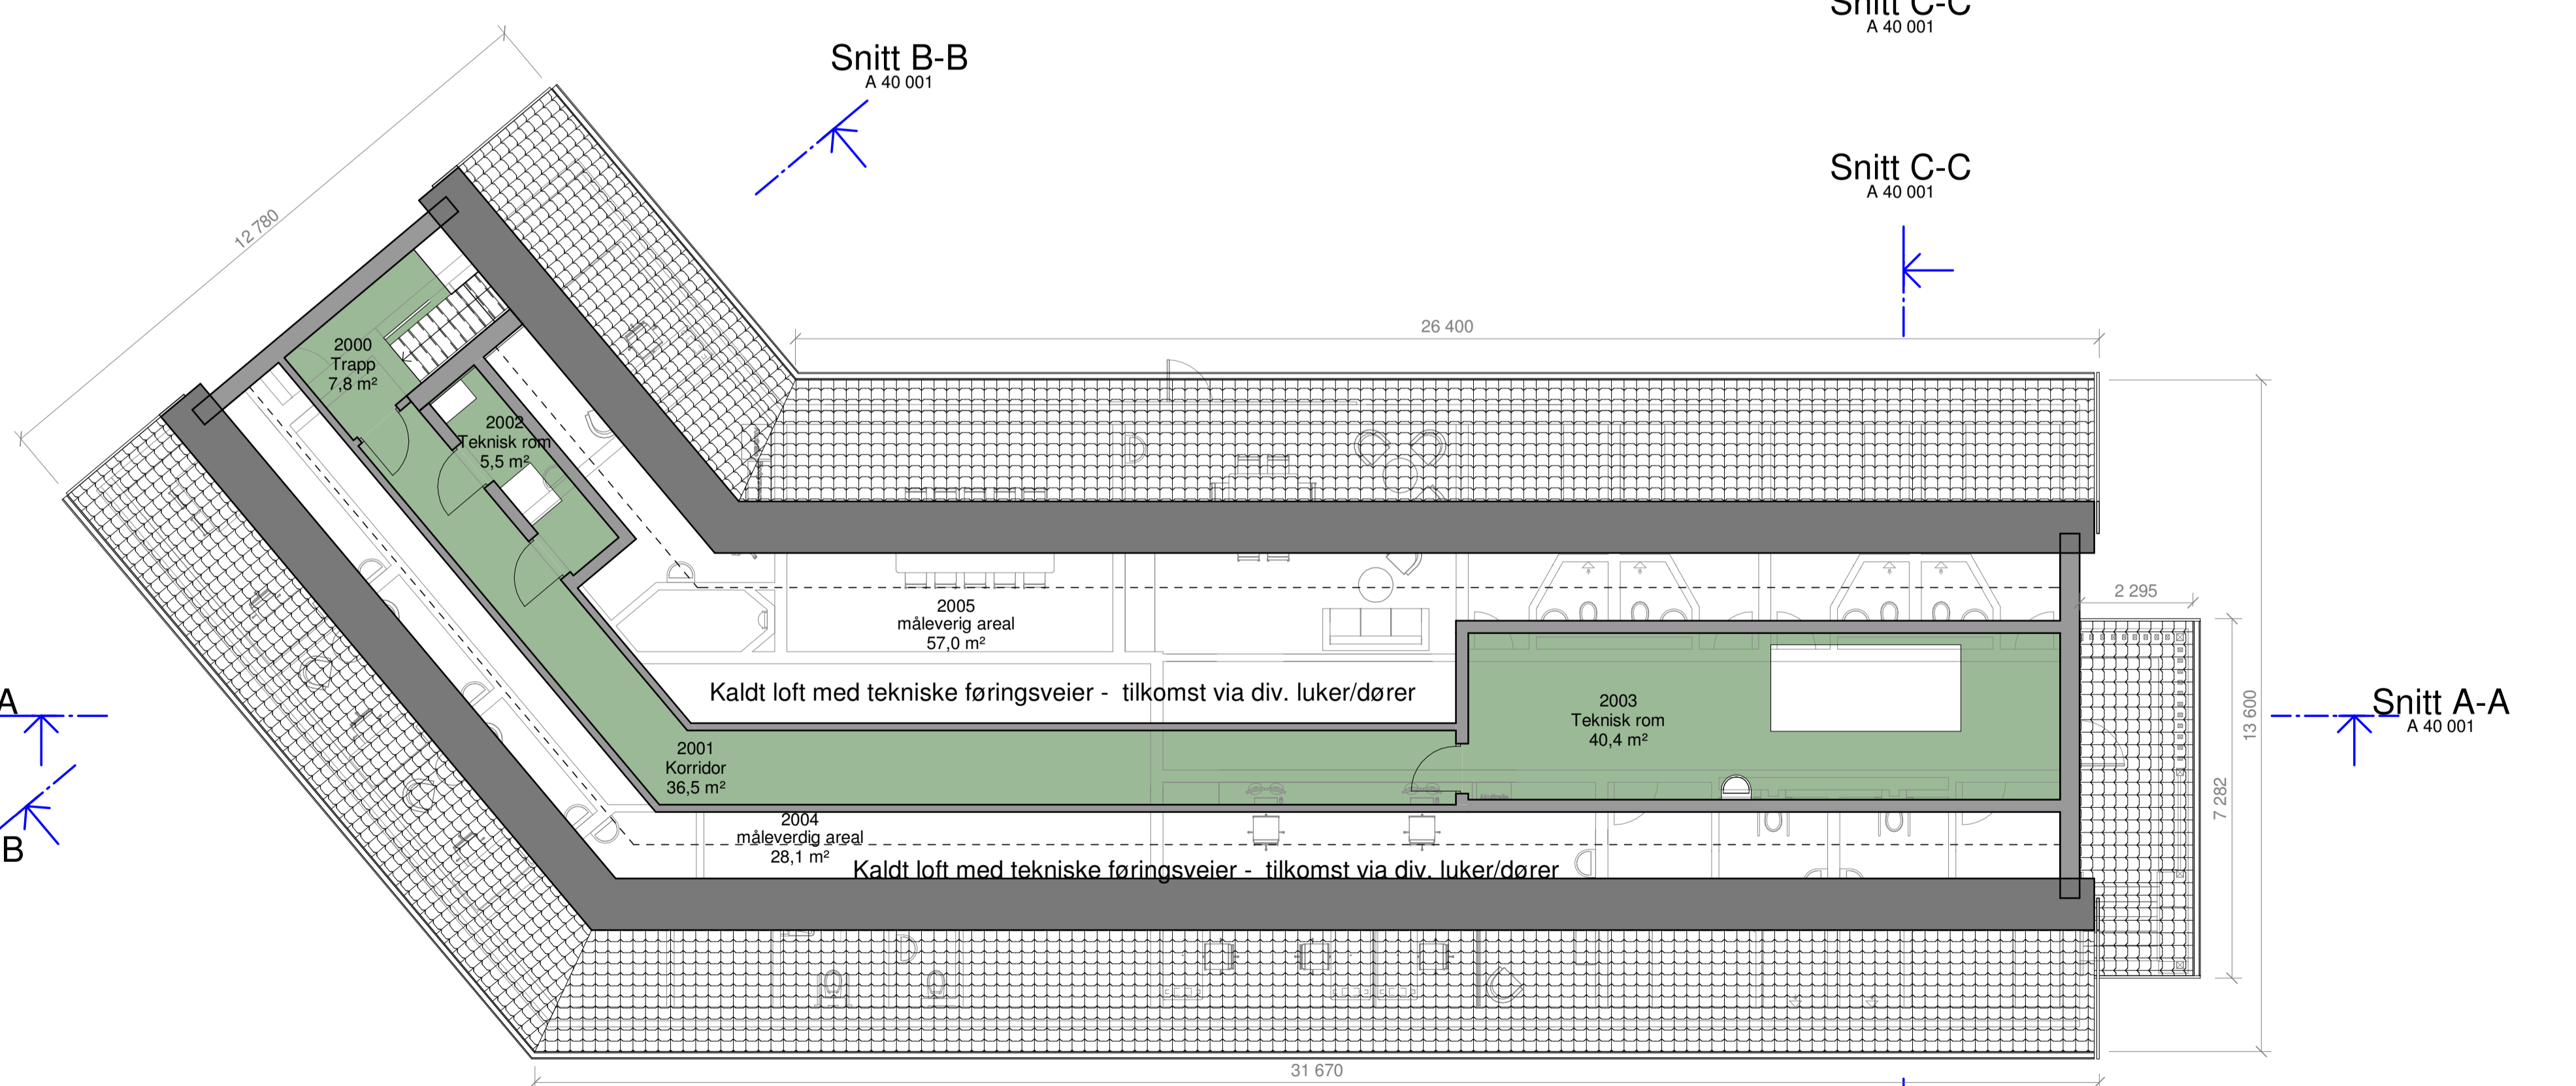


Snitt A-A
A 40 001

Snitt B-B
A 40 001

Plan 02
1 : 100

E01	2020-06-22	Rammesøknad	guhvi	janng
Rev.	Dato	Beskrivelse	Sign.	Kontroll
SB Tegningsnummer Byggsnummer Etasje Faag Systemkode Type Logn. Løpennr. Prosj fase Status Rev.				
0	115262	A 2	20	001 2
			1	E0
5202388				

Prosjektering ARK OG IARK:
Norconsult

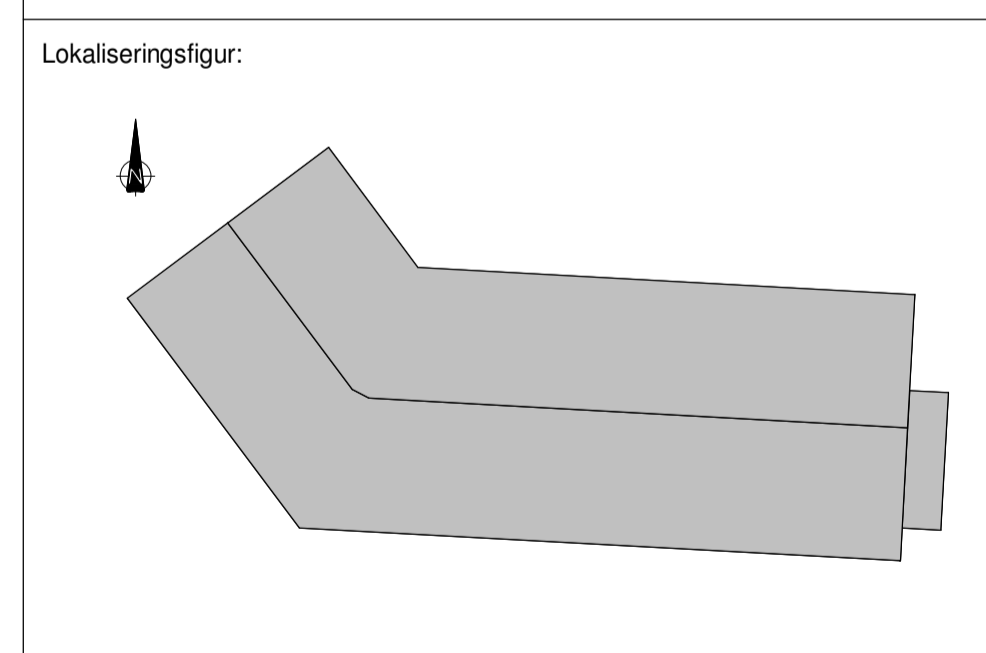

Fase: **RAMMESØKNAD**

STATSBYGG PROSJEKTR. SB
1179701

Tittel:
BJØRGVIN FENGSEL
AVRUSNINGSENHET

Gnr/bnr : 199/207

Plantegninger

Godkjent
janng
Kontroll prosjekt
Sign. guhvi
Kontroll
janng
Fiksan
Dato:
05/27/20
Målestokk
1 : 100
Kontroll utførende
Sign. guhvi
Kontroll
janng

SB Tegningsnummer Byggsnummer Etasje Faag Systemkode Type Logn. Løpennr. Prosj fase Status Rev.				
0	115262	A 2	20	001 2
				E0 1
5202388				