

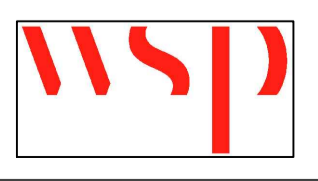


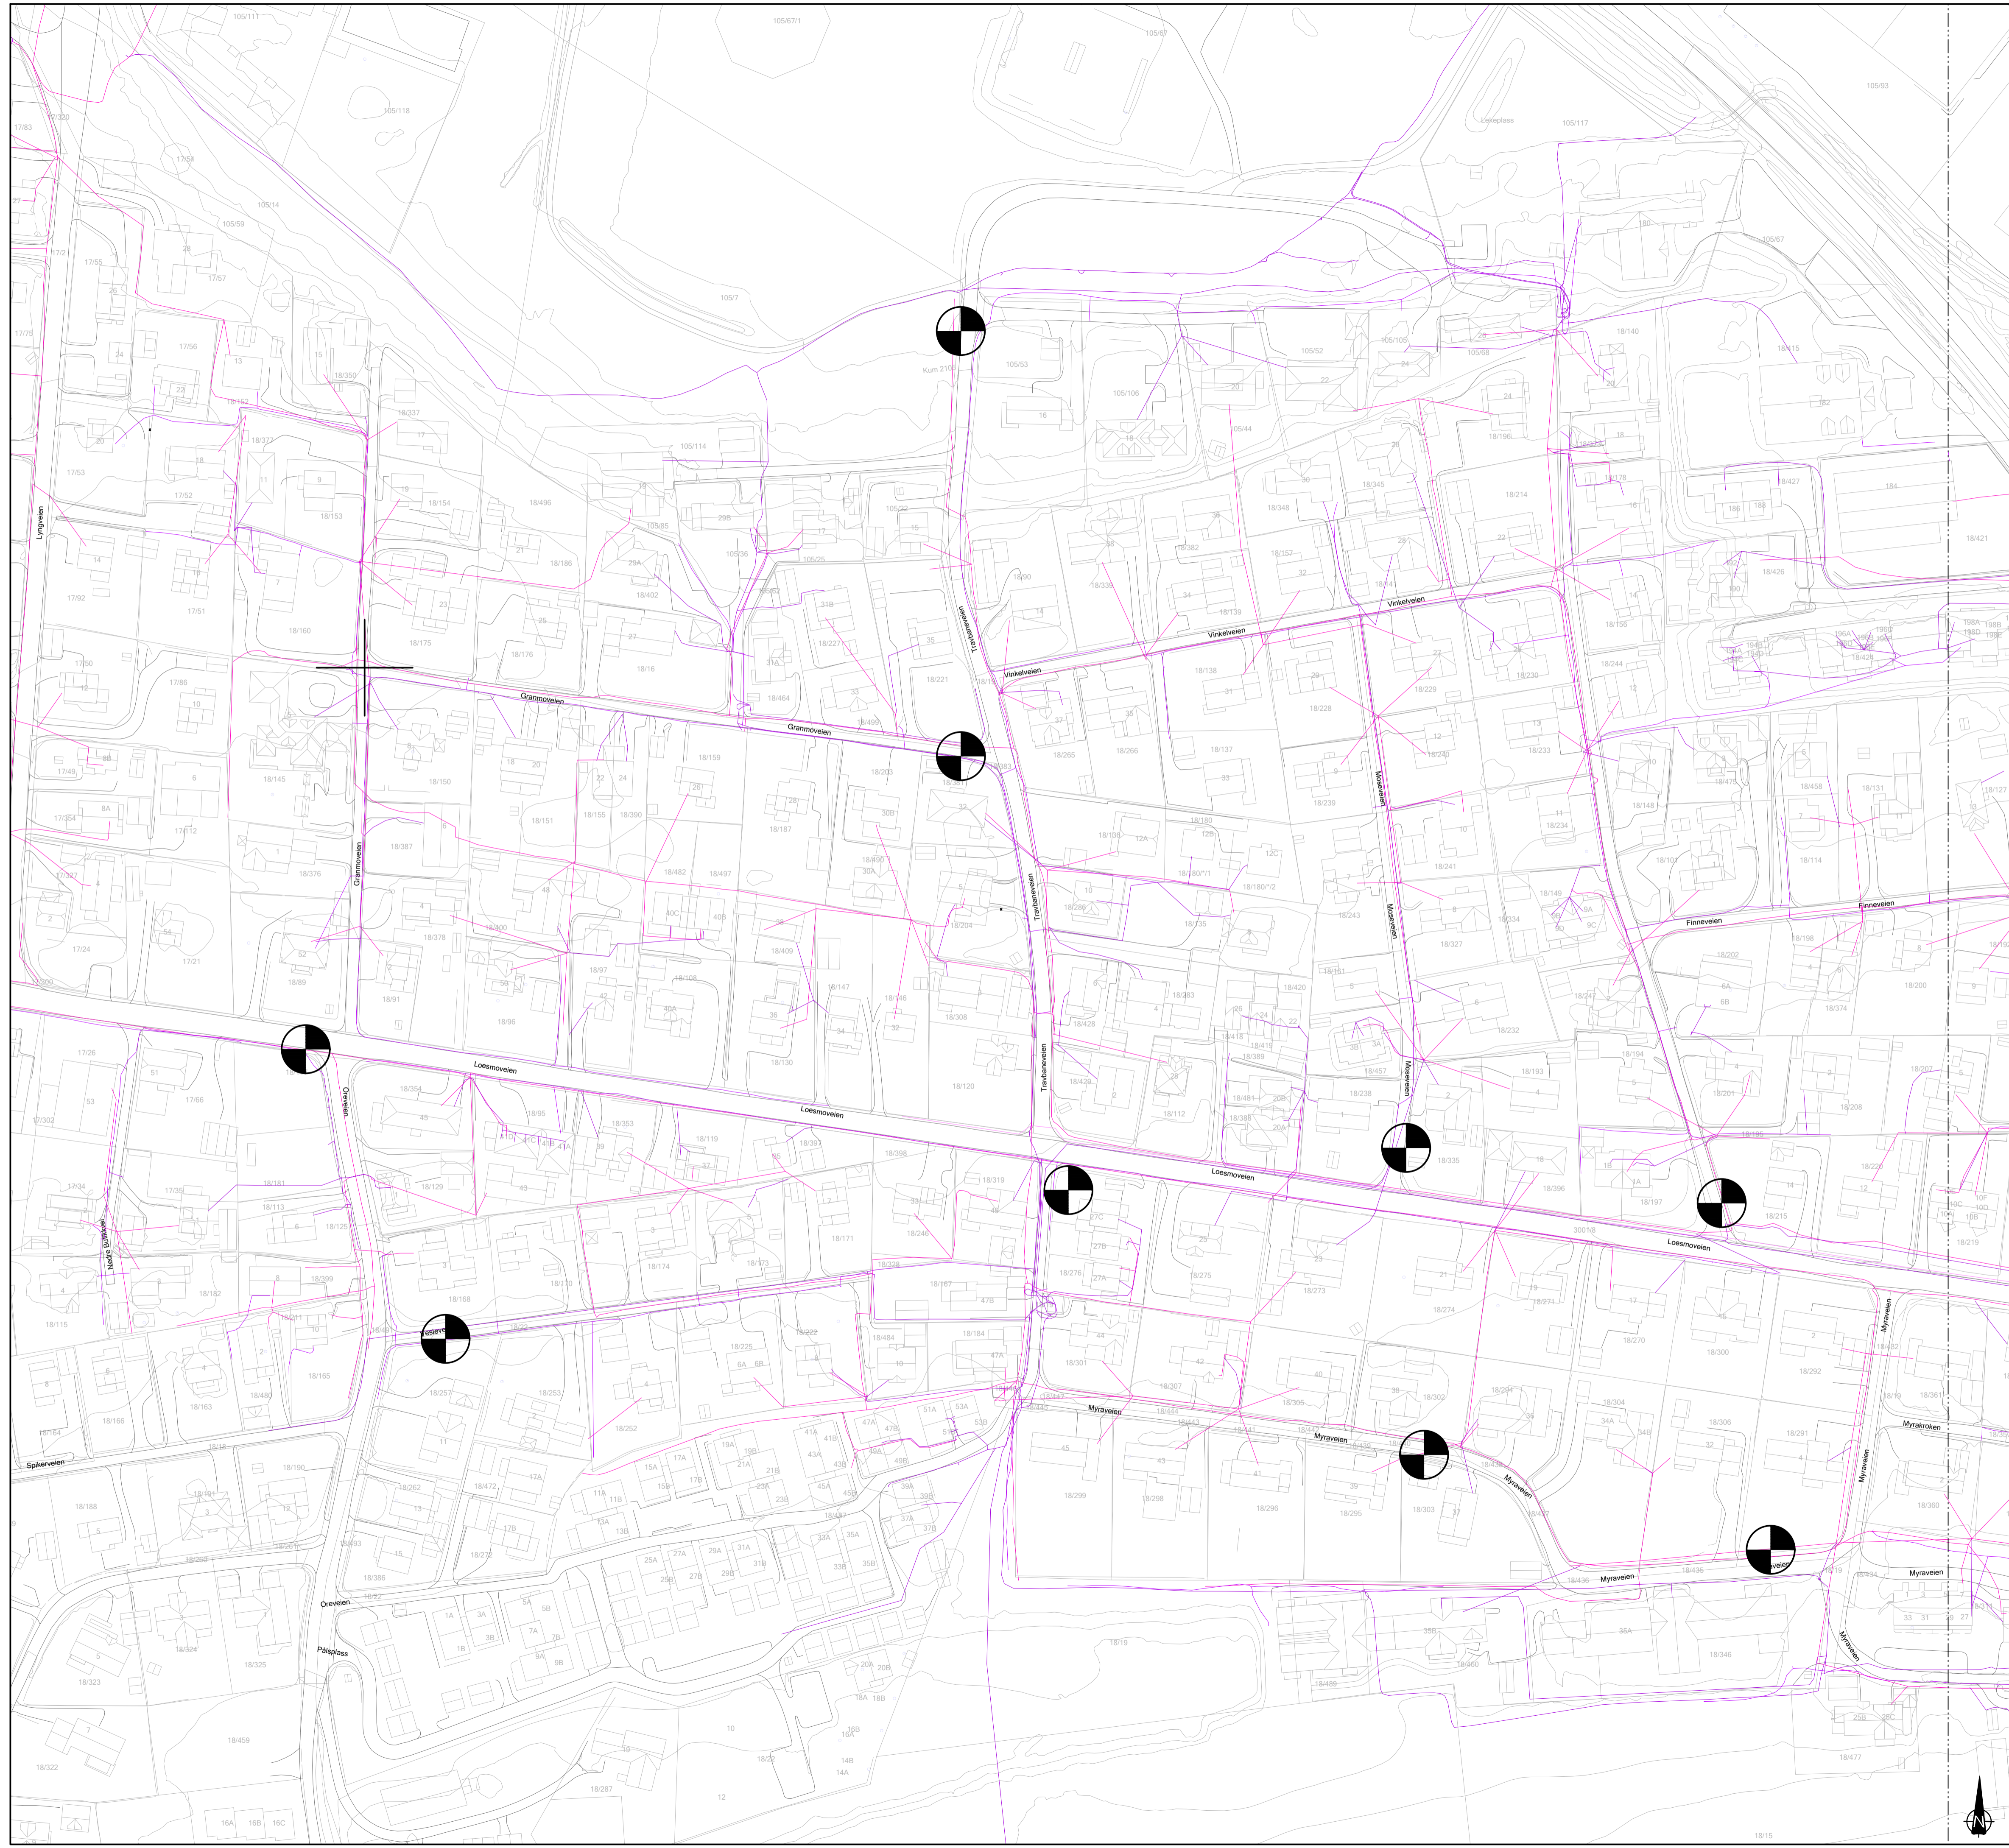
HENVISNINGER:

BESTEMMELSER:

TEGNFORKLARING

- GET
 - Telenor
 - Viker fiber
 - Øvre Eiker net
 - Avdeling
- EKSISTERENDE

Rev.	Rettelse gjelder	Endr.listenr:	Dato	Sign.
Øvre Eiker kommune				
VA sanering Loesmoen		Målestokk	Oppdragsnr.	22679
Utomhus		1:1000	Dato:	25.02.2020
Situasjonsplan		A1	Tegn/Kontr	BBP
			Godkjent	INT
			Status	Anbudsstegning
 WSP Norge AS Rådgivende Ingeniørfirma MRIF tlf 932 40 000 - NO.PL.info@wsp.com		Tegn.nr.	H001	
		Filnavn: -	Rev.ind. -	
		Xref: -		

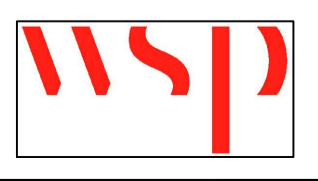


HENVISNINGER:

BESTEMMELSER:

TEGNFORKLARING

- GET
 - Telenor
 - Viker fiber
 - Øvre Eiker net
 - Avdeling
- EKSISTERENDE

Rev.	Rettelse gjelder	Endr.listenr:	Dato	Sign.
Øvre Eiker kommune				
VA sanering Loesmoen		Målestokk	Oppdragsnr.	22679
Utornhus		1:1000	Dato:	25.02.2020
Situasjonsplan		A1	Tegn/Kontr	BBP
			Godkjent	NT
			Status	Anbudsstegning
 WSP Norge AS Rådgivende ingeniørfirma MRIF tlf 932 40 000 - NO.PL.info@wsp.com		Tegn.nr.	H001	
		Filnavn: -	Xref: -	
		Rev.ind. -		