


**HENVISNINGER:**


**BESTEMMELSER:**

Inntegnede kummer må ses på som illustrerende. Feil plassering og mangler kan forekomme.  
Grøftesluk/stuk er ikke inntegnet.  
Ikke alle VA-ledninger er tegnsatt utenfor entreprisgrensen.

**TEGNFORKLARING**

- EKSISTERENDE**
- Vannledning ————
- Spillvann ————
- Overvann - - - - -
- Fellesledning - - - - -
- Kum ○
- Entreprisegrense ⊕
- Avdeling - - - - -
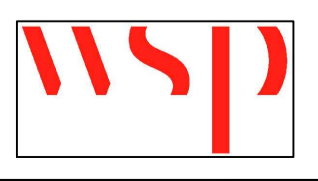
|   |                  |               |             |               |
|---|------------------|---------------|-------------|---------------|
| Rev.  | Rettelse gjelder | Endr.listenr: | Dato        | Sign.         |
| Øvre Eiker kommune  |                  |               |             |               |
| VA sanering Loesmoen  |                  | Målestokk     | Oppdragsnr. | 22679         |
| Utornhus  |                  | 1:1000        | Dato:       | 25.02.2020    |
| Situasjonsplan  |                  | A1            | Tegn/Kontr  | BBP           |
|   |                  |               | Godkjent    | NT            |
|   |                  |               | Status      | Anbudstegning |
|  <b>WSP Norge AS</b><br>Rådgivende ingeniørfirma MRIF<br>tlf 932 40 000 - NO.PL.info@wsp.com |                  | Tegn.nr.      | H001        |               |
|   |                  | Filnavn: -    | Rev.ind. -  |               |
|   |                  | Xref: -       |             |               |

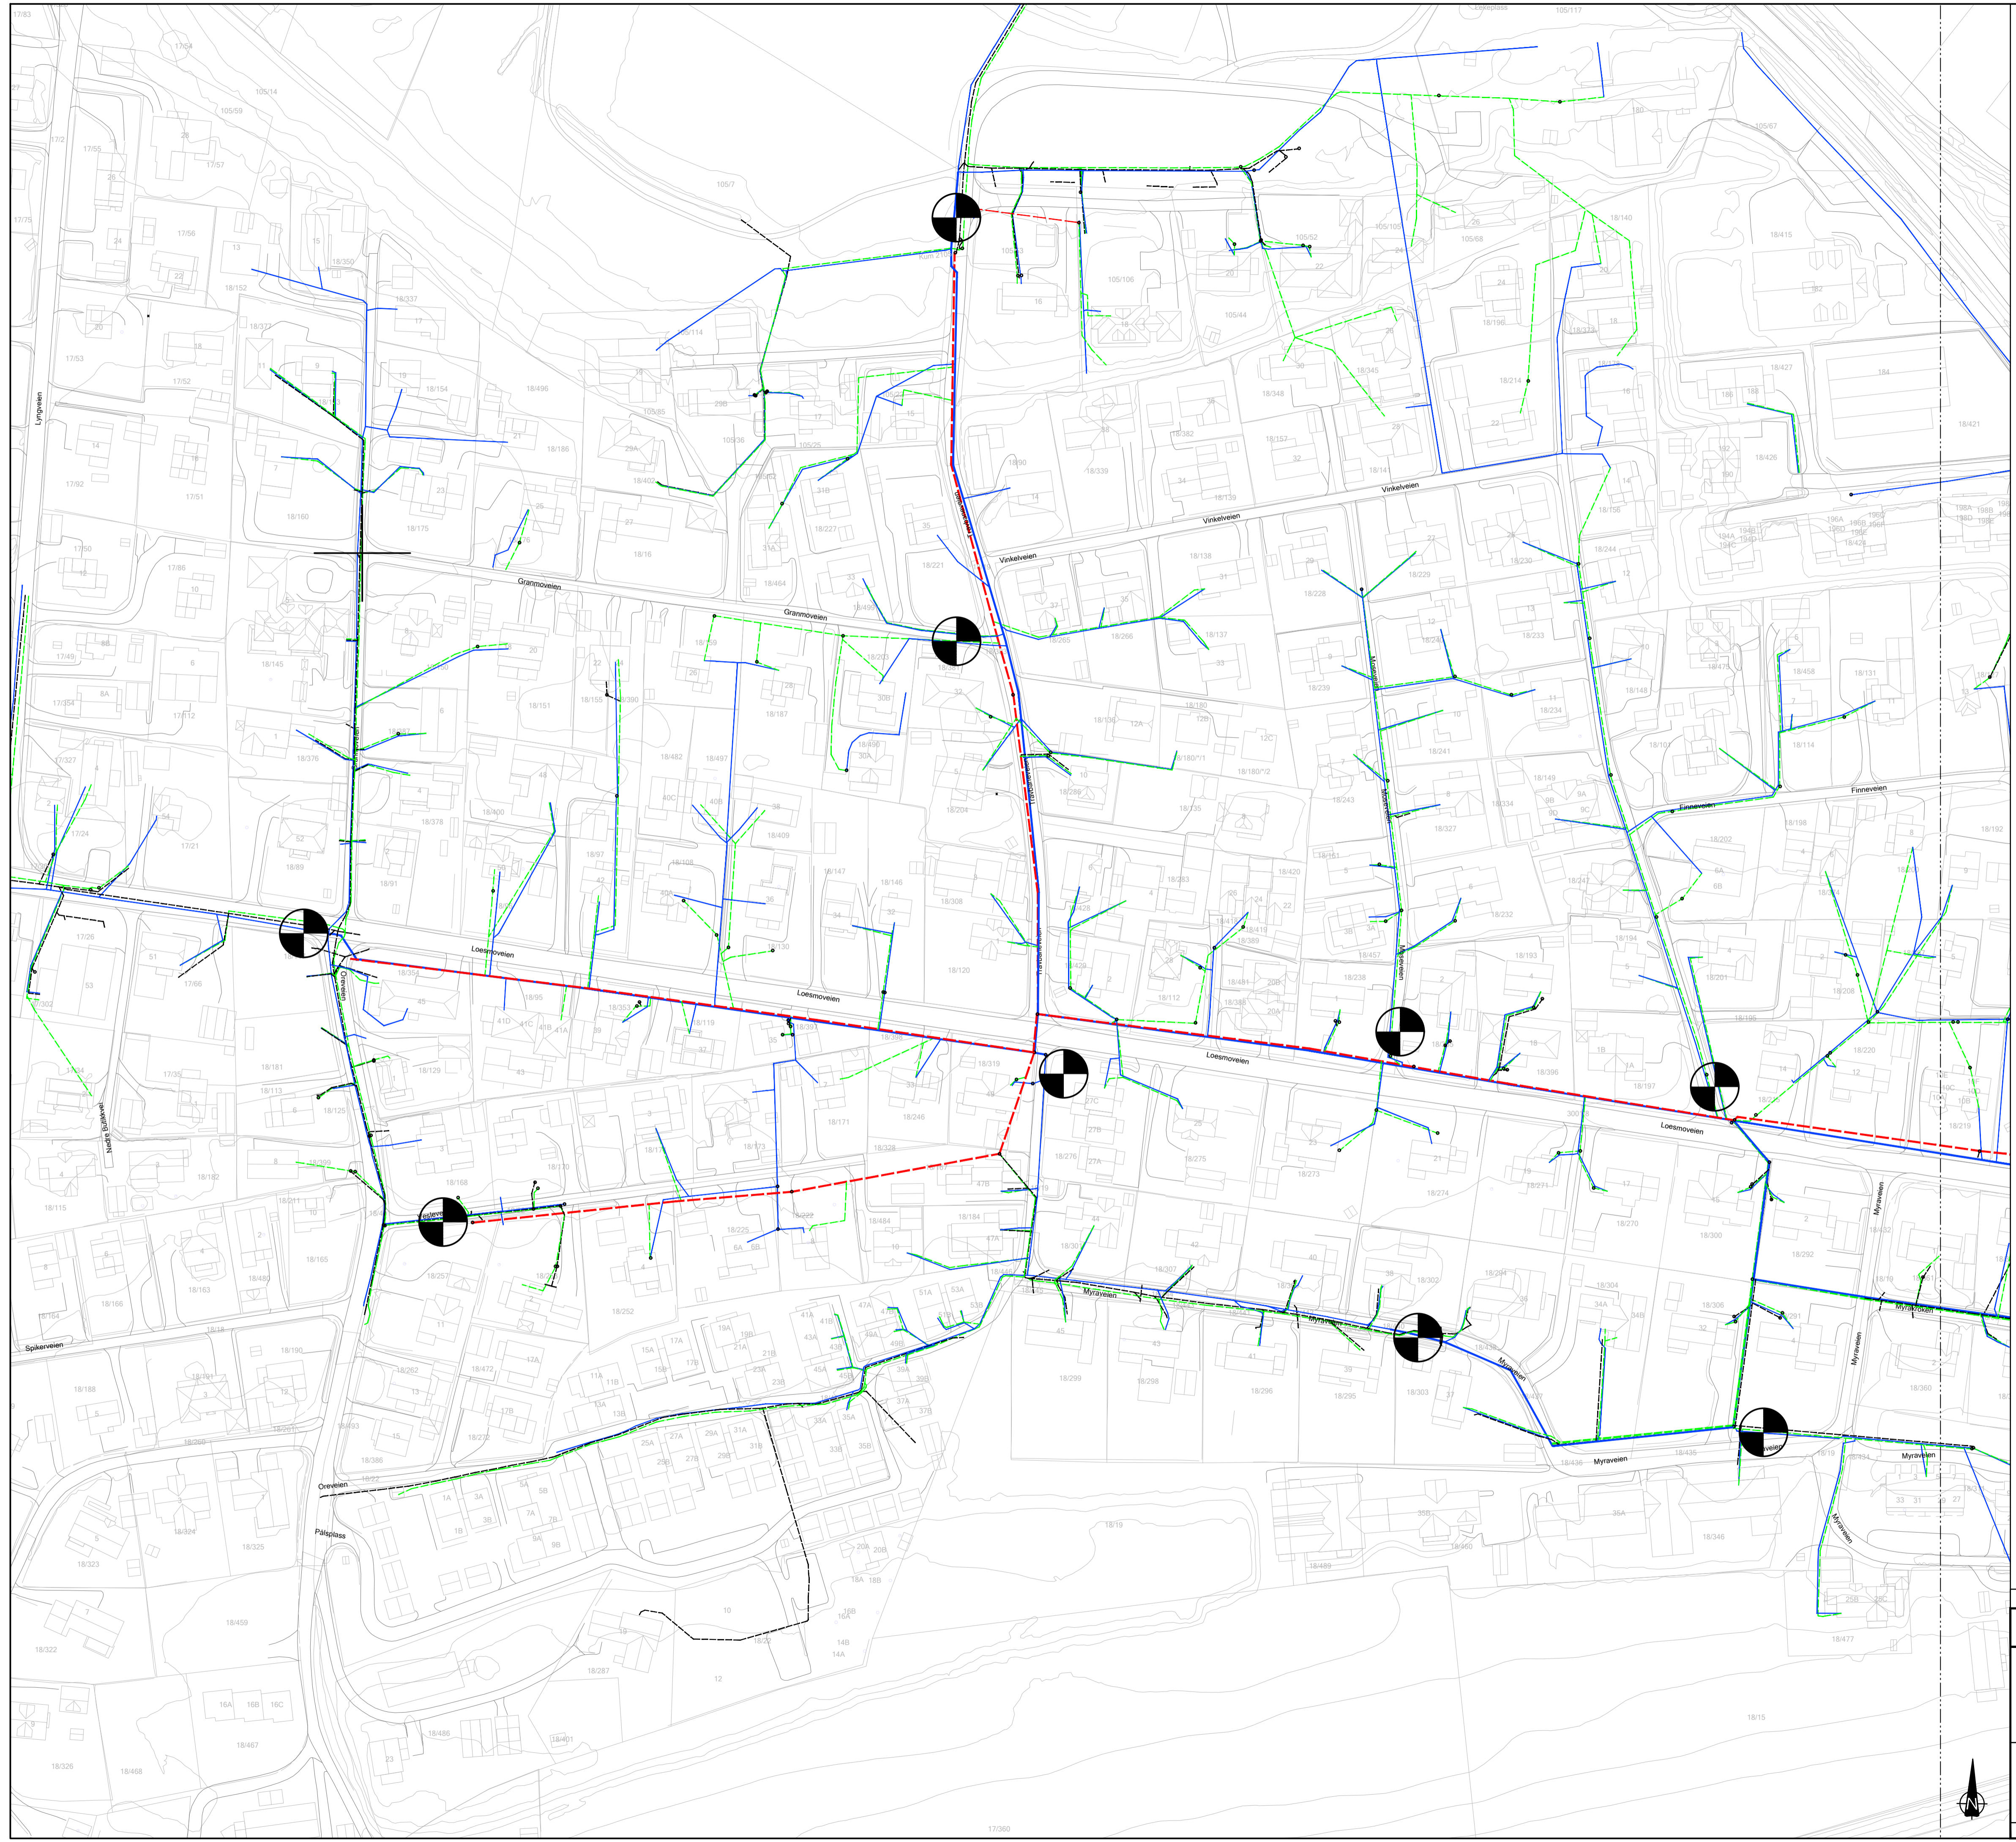

**HENVISNINGER:**

**BESTEMMELSER:**

Inntegnede kummer må ses på som illustrerende. Feil plassering og mangler kan forekomme.  
Grøftesluk/stuk er ikke inntegnet.  
Ikke alle VA-ledninger er tegnsatt utenfor entreprisegrensen.

**TEGNFORKLARING**

- |                  |                     |
|------------------|---------------------|
|                  | <b>EKSISTERENDE</b> |
| Vannledning      |                     |
| Spillvann        |                     |
| Overvann         |                     |
| Fellesledning    |                     |
| Kum              |                     |
| Entreprisegrense |                     |
| Ardeling         |                     |

|  |                  |                     |                          |                    |
|--|------------------|---------------------|--------------------------|--------------------|
| Rev.   | Rettelse gjelder | Endr.listenr:       | Dato                     | Sign.              |
| Øvre Eiker kommune   |                  |                     |                          |                    |
| VA sanering Loesmoen<br>Utornhus   |                  | Målestokk<br>1:1000 | Oppdragsnr.<br>22679     | Dato<br>25.02.2020 |
| Situasjonsplan – Eksisterende VA   |                  | A1                  | Tegn/Kontr<br>BBP        | Godkjent<br>NT     |
| WSP Norge AS<br>Rådgivende ingeniørfirma MRIF<br>tlf 932 40 000 - NO.PL.info@wsp.com |                  | Tegn.nr.<br>H001    | Status<br>Anbudsstegning | Rev.ind.<br>—      |
|  |                  |                     |                          |                    |

