

SYMBOLER:

- Manuell brannmelder
- Håndstokker
- Utgang til det fri

SK-RÅVUR:

- Utenfor prosjekt
 - Tilbygg
- DØRER:**
EI30 EI-30-Sa [B30]
 Alle dører, likker etc i brannklassifiserte konstruksjoner må være klassifisert Sa.

KONSTRUKSJONER:

- EI 30 [B30]
- EI 60 A2-s1,d0 [A60]


ANNET:

Tegningen er å anse som en brannskisse. Den er basert på forsløpig plantegning.

BRANNTEKNISK EKSTRAKT:

- Risikoklasse 2
- Brannklasse 1 (areal som bygges om, tilbygg og Bygg M)
- Brannklasse 3 (tilgrensende Bygg H)
- Ledesystem
- Brannalarmanlegg kategori 2 med direktevarsling til 110-sentral.
- Håndstokkere

LOKALISERINGSFIGUR:

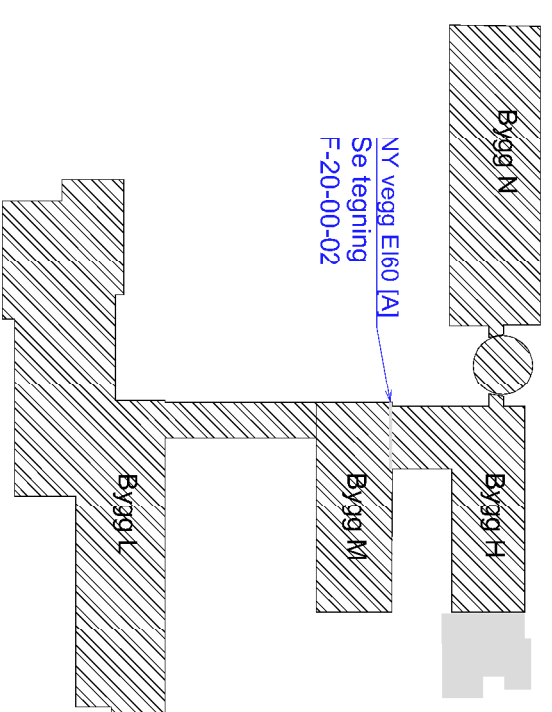

E01	2020-02-19	Grunnlag for anbud	HLG	OMP	HLG
Rev	Dato	Periode	Utørt	NS	Godkj
<p>Dette dokumentet er utarbeidet av Norconsult AS for den oppdragsveier og er utarbeidet som "prosjekt" med det formål å illustrere og dokumentere arbeidet. Dokumentet skal benyttes for det formål som oppdragsveier har gitt i oppdragsbrev eller gitt i tilleggsoppgaver. Dette dokumentet er utarbeidet av Norconsult AS.</p>					
STATSBYGG NORD					
Breiviklia, 9019 Tromsø			2020-02-19		
Bygg H, Plan 0			HLG		
Ombygging og tilbygg			Fagansvar		
BRANNSKISSE			OMP		
Norconsult			HLG		
5186185			1:100 (A3)		
F-20-00-01			1:100 (A3)		
E01			E01		