



Plan 1.etg.  
1:200

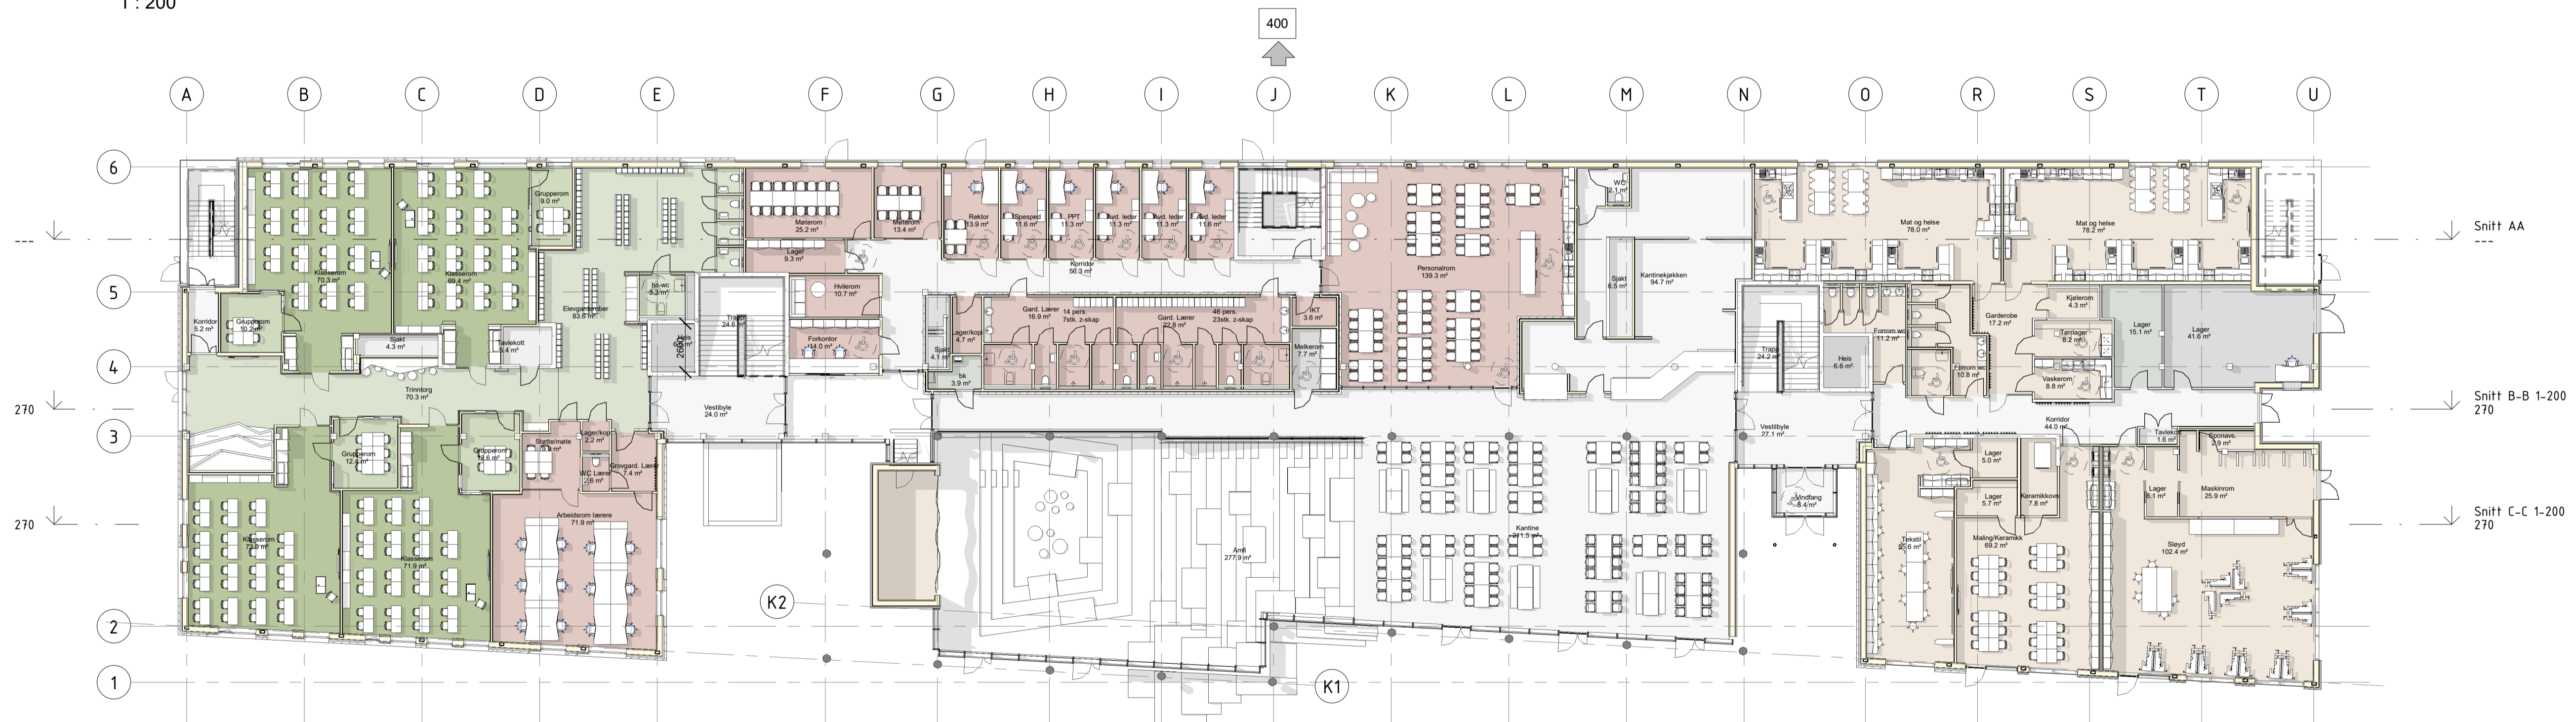

Plan 2.etg.  
1:200

Rev	Dato	Tekst	Tegn.	Kontroll.
I	28.01.20	Utvikelse varmesentral		
H	15.01.20	Spesiasrom		
G	08.11.19	Fasadeending vestfasade		
F	21.10.19	Naturfag og mm		
E	14.10.19	Koff og mm		
D	30.08.19	Forrom, Mat&Helse, Admin. og mm.		
C	25.08.19	Mat&Helse, Renhold og mm.		
B	18.08.19	Garderober og mm.		
A	27.08.19	Spjaker, teknisk rom, salrom, akkor m.m		


Målestokk:	Tegningsnr.:	Rev.:
1:200	234701 H0X A 20 200	I

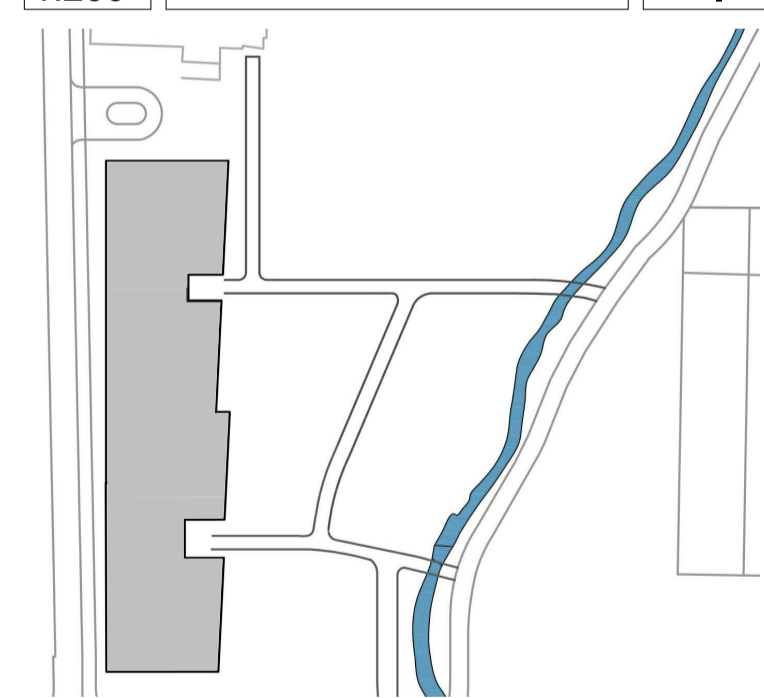


**arki partn er**  
 Jens Zetsteg 38  
 TLF: 51 51 06 80  
 4008 Stavanger  
 www.arkipartner.no

Oppdragsgiver: <b>Strand kommune</b>		Prosjekt nr.:
Prosjekt: <b>Fjelltun skole</b>		963
Tegningsstatus: <b>ANBUD</b>		
Tegningsnavn: <b>Plan 1 og 2.etg.</b>		

Dato:	Tegnet av:	Kontrollert av:	Format:	Rev. dato:
08.06.20	FN/MS	IE	A1	28.01.20
Målestokk:	Tegningsnr.:		Rev.:	
1:200	234701 H0X A 20 200		I	

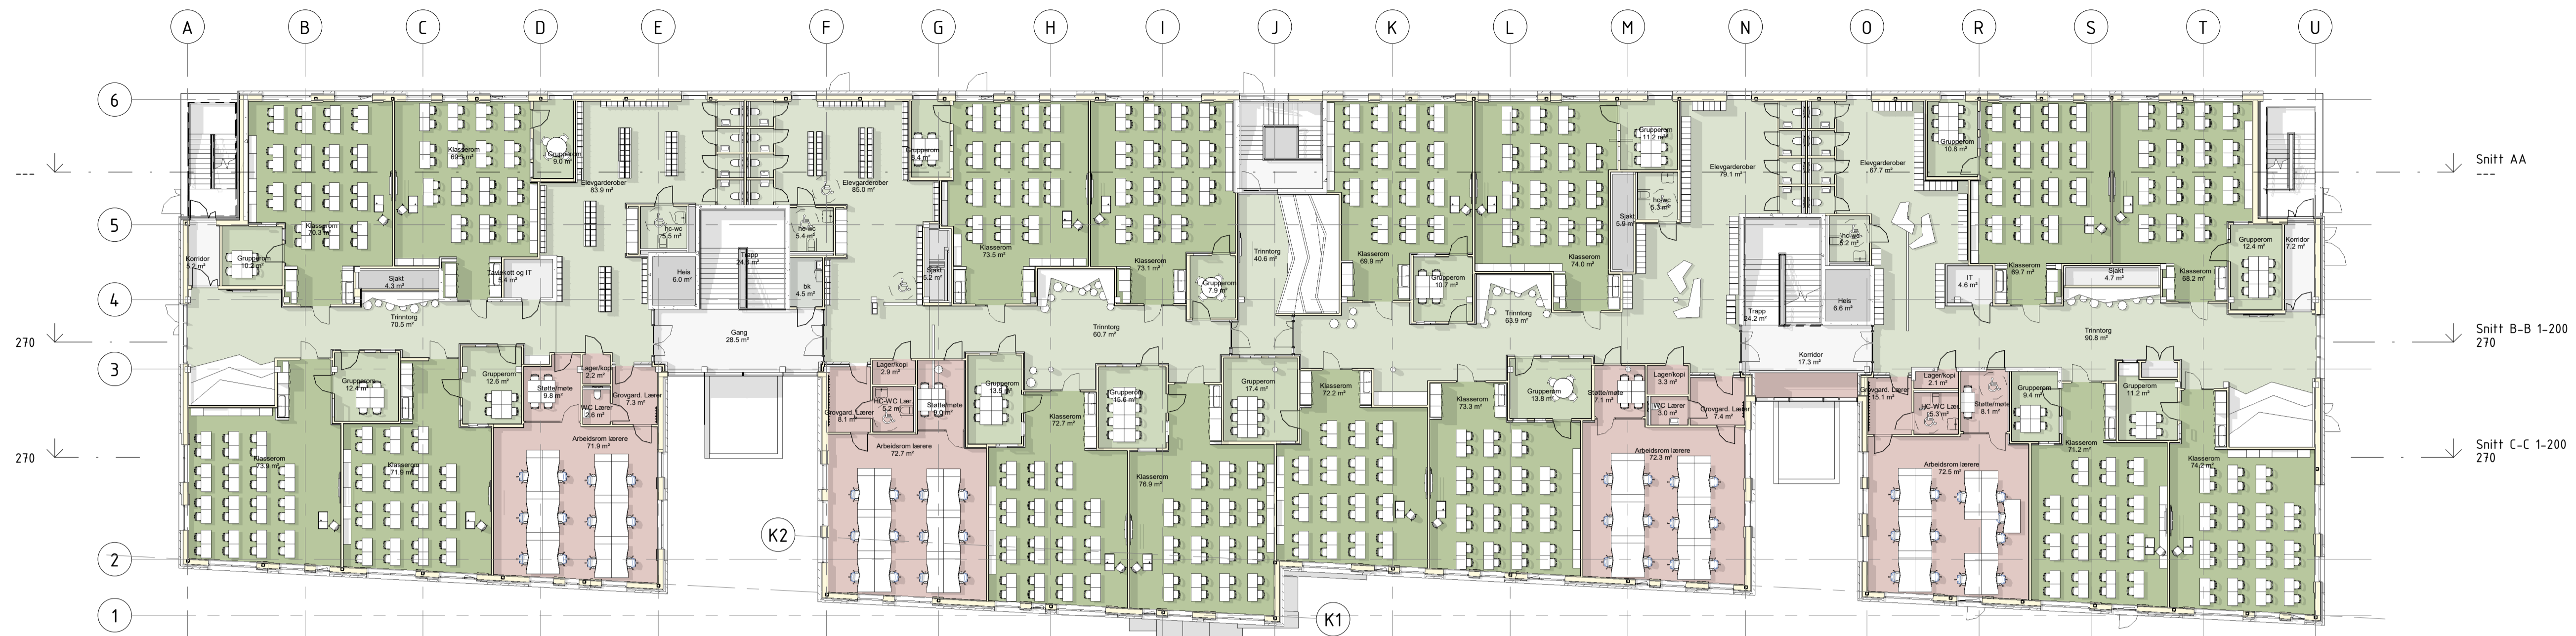


Plan 3.etg.  
1 : 200

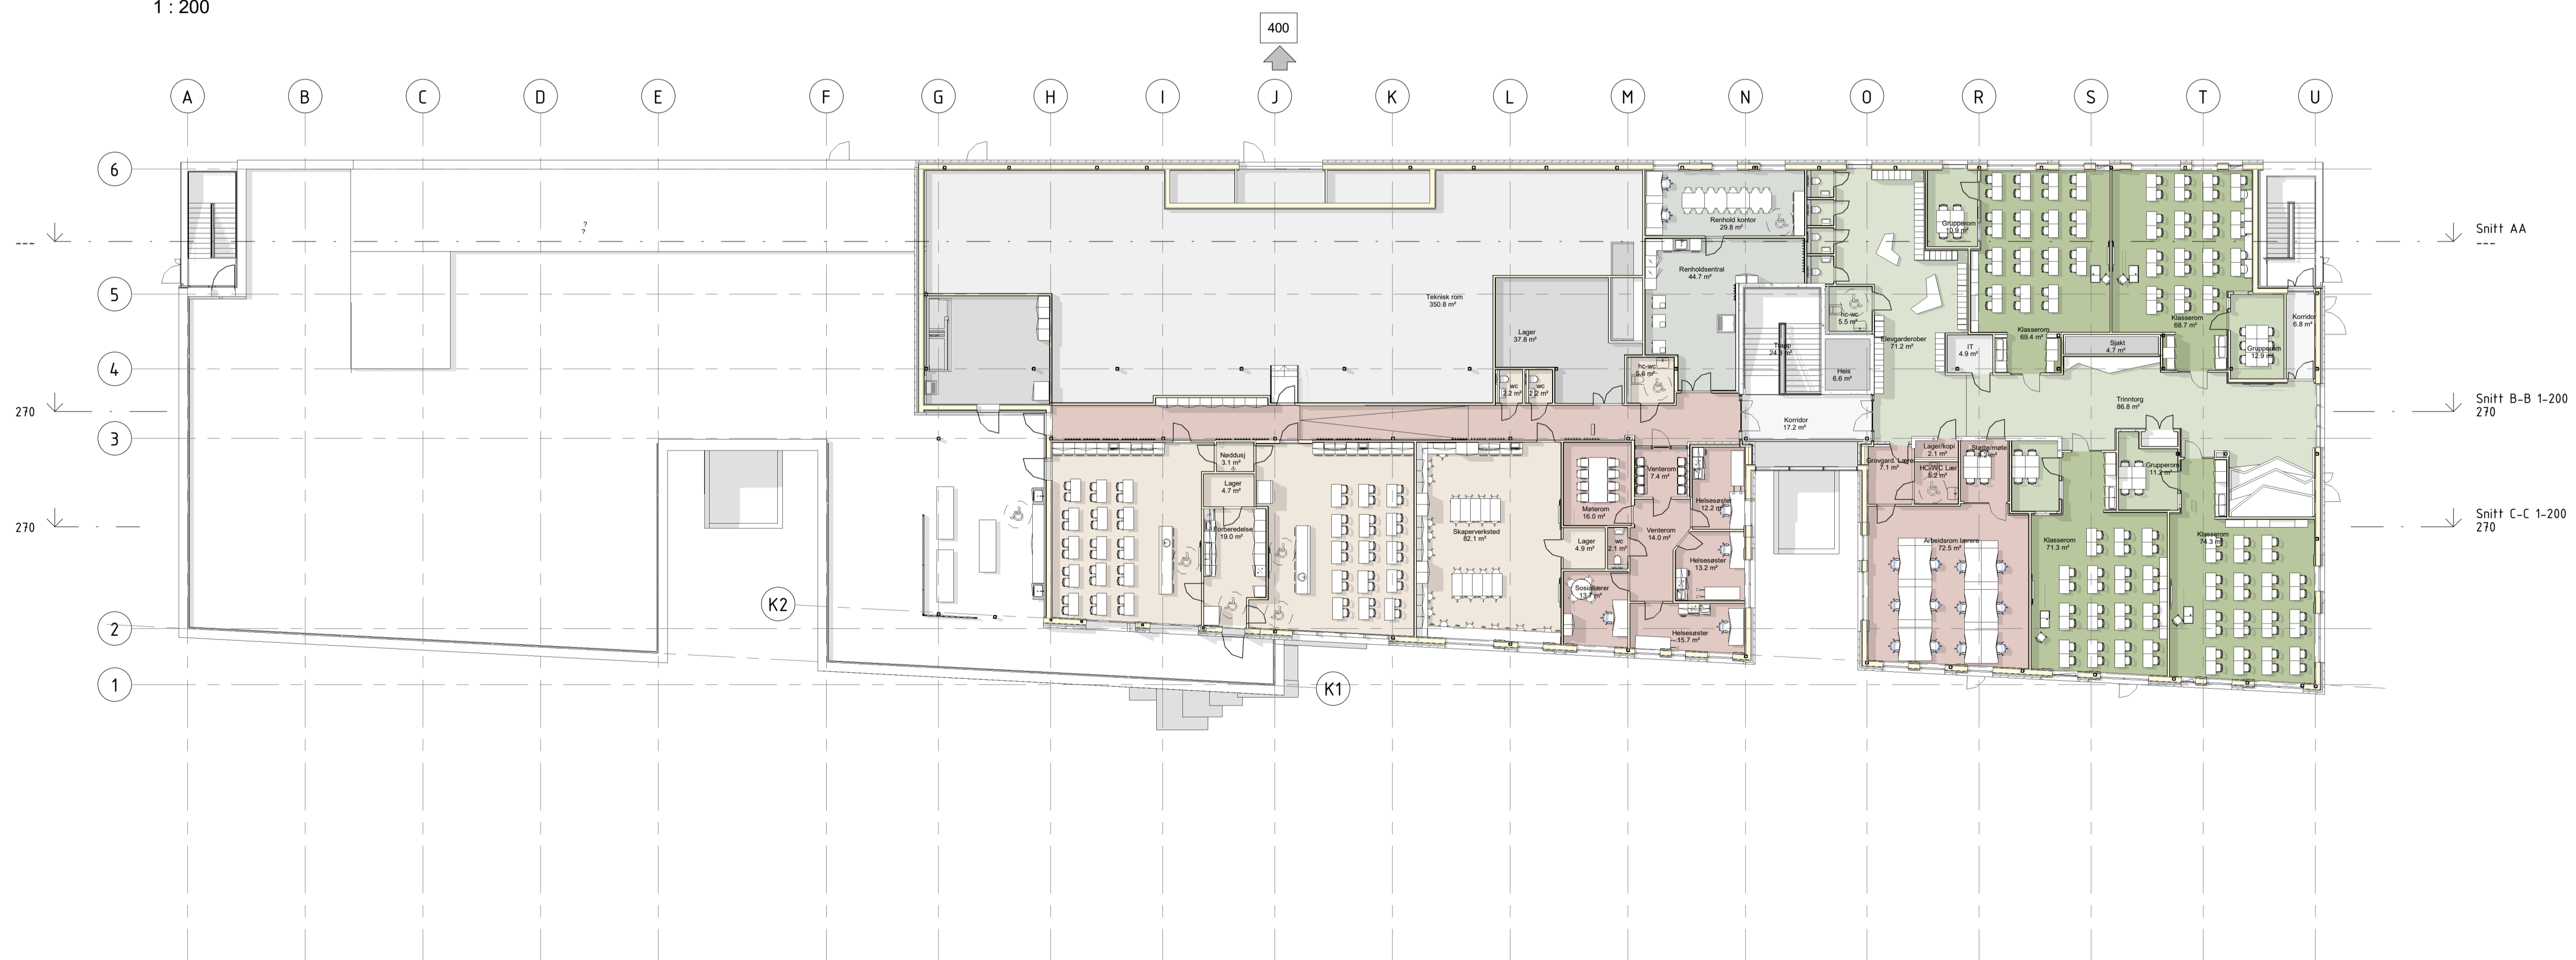

Plan 4.etg.  
1 : 200

I	28.01.20	Utvikelse varmesentral		
H	15.01.20	Spesiasrom		
G	08.11.19	Fasadeending vestfasade		
F	21.10.19	Naturfag og mm		
E	14.10.19	Koff og mm		
D	30.08.19	Forrom, Mat&Helse, Admin. og mm.		
C	25.08.19	Mat&Helse, Renhold og mm.		
B	18.08.19	Gaerdobber og mm.		
A	27.08.19	Spakter, teknisk rom, allrom, akkor m.m		
Rev	Dato	Tekst	Tegn.	Kontroll.


Målestokk:	Tegningsnr.:	Rev.:
1:200	234701 H0X A 20 201	I

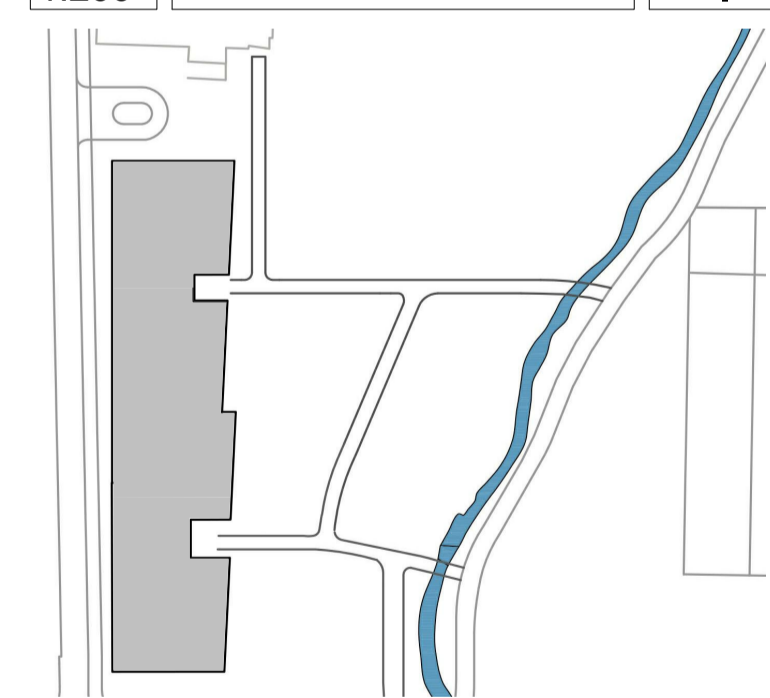


**arki partn er**  
 Jens Zetsteg 38 4008 Stavanger  
 TLF: 51 51 06 80 www.arkipartner.no

Oppdragsnavn: <b>Strand kommune</b>	
Prosjekt: <b>Fjelltn skole</b>	Prosjektnr.: <b>963</b>
Tegningsstatus: <b>ANBUD</b>	
Tegningsnavn: <b>Plan 3 og 4.etg.</b>	

Dato:	Tegnet av:	Kontrollert av:	Format:	Rev. dato:
08.06.20	FN/MS	IE	A1	28.01.20
Målestokk:	WBS:	Etg.:	Fag Type tegn. Leppor.	Rev.:
1:200	234701	H0X A 20 201		I

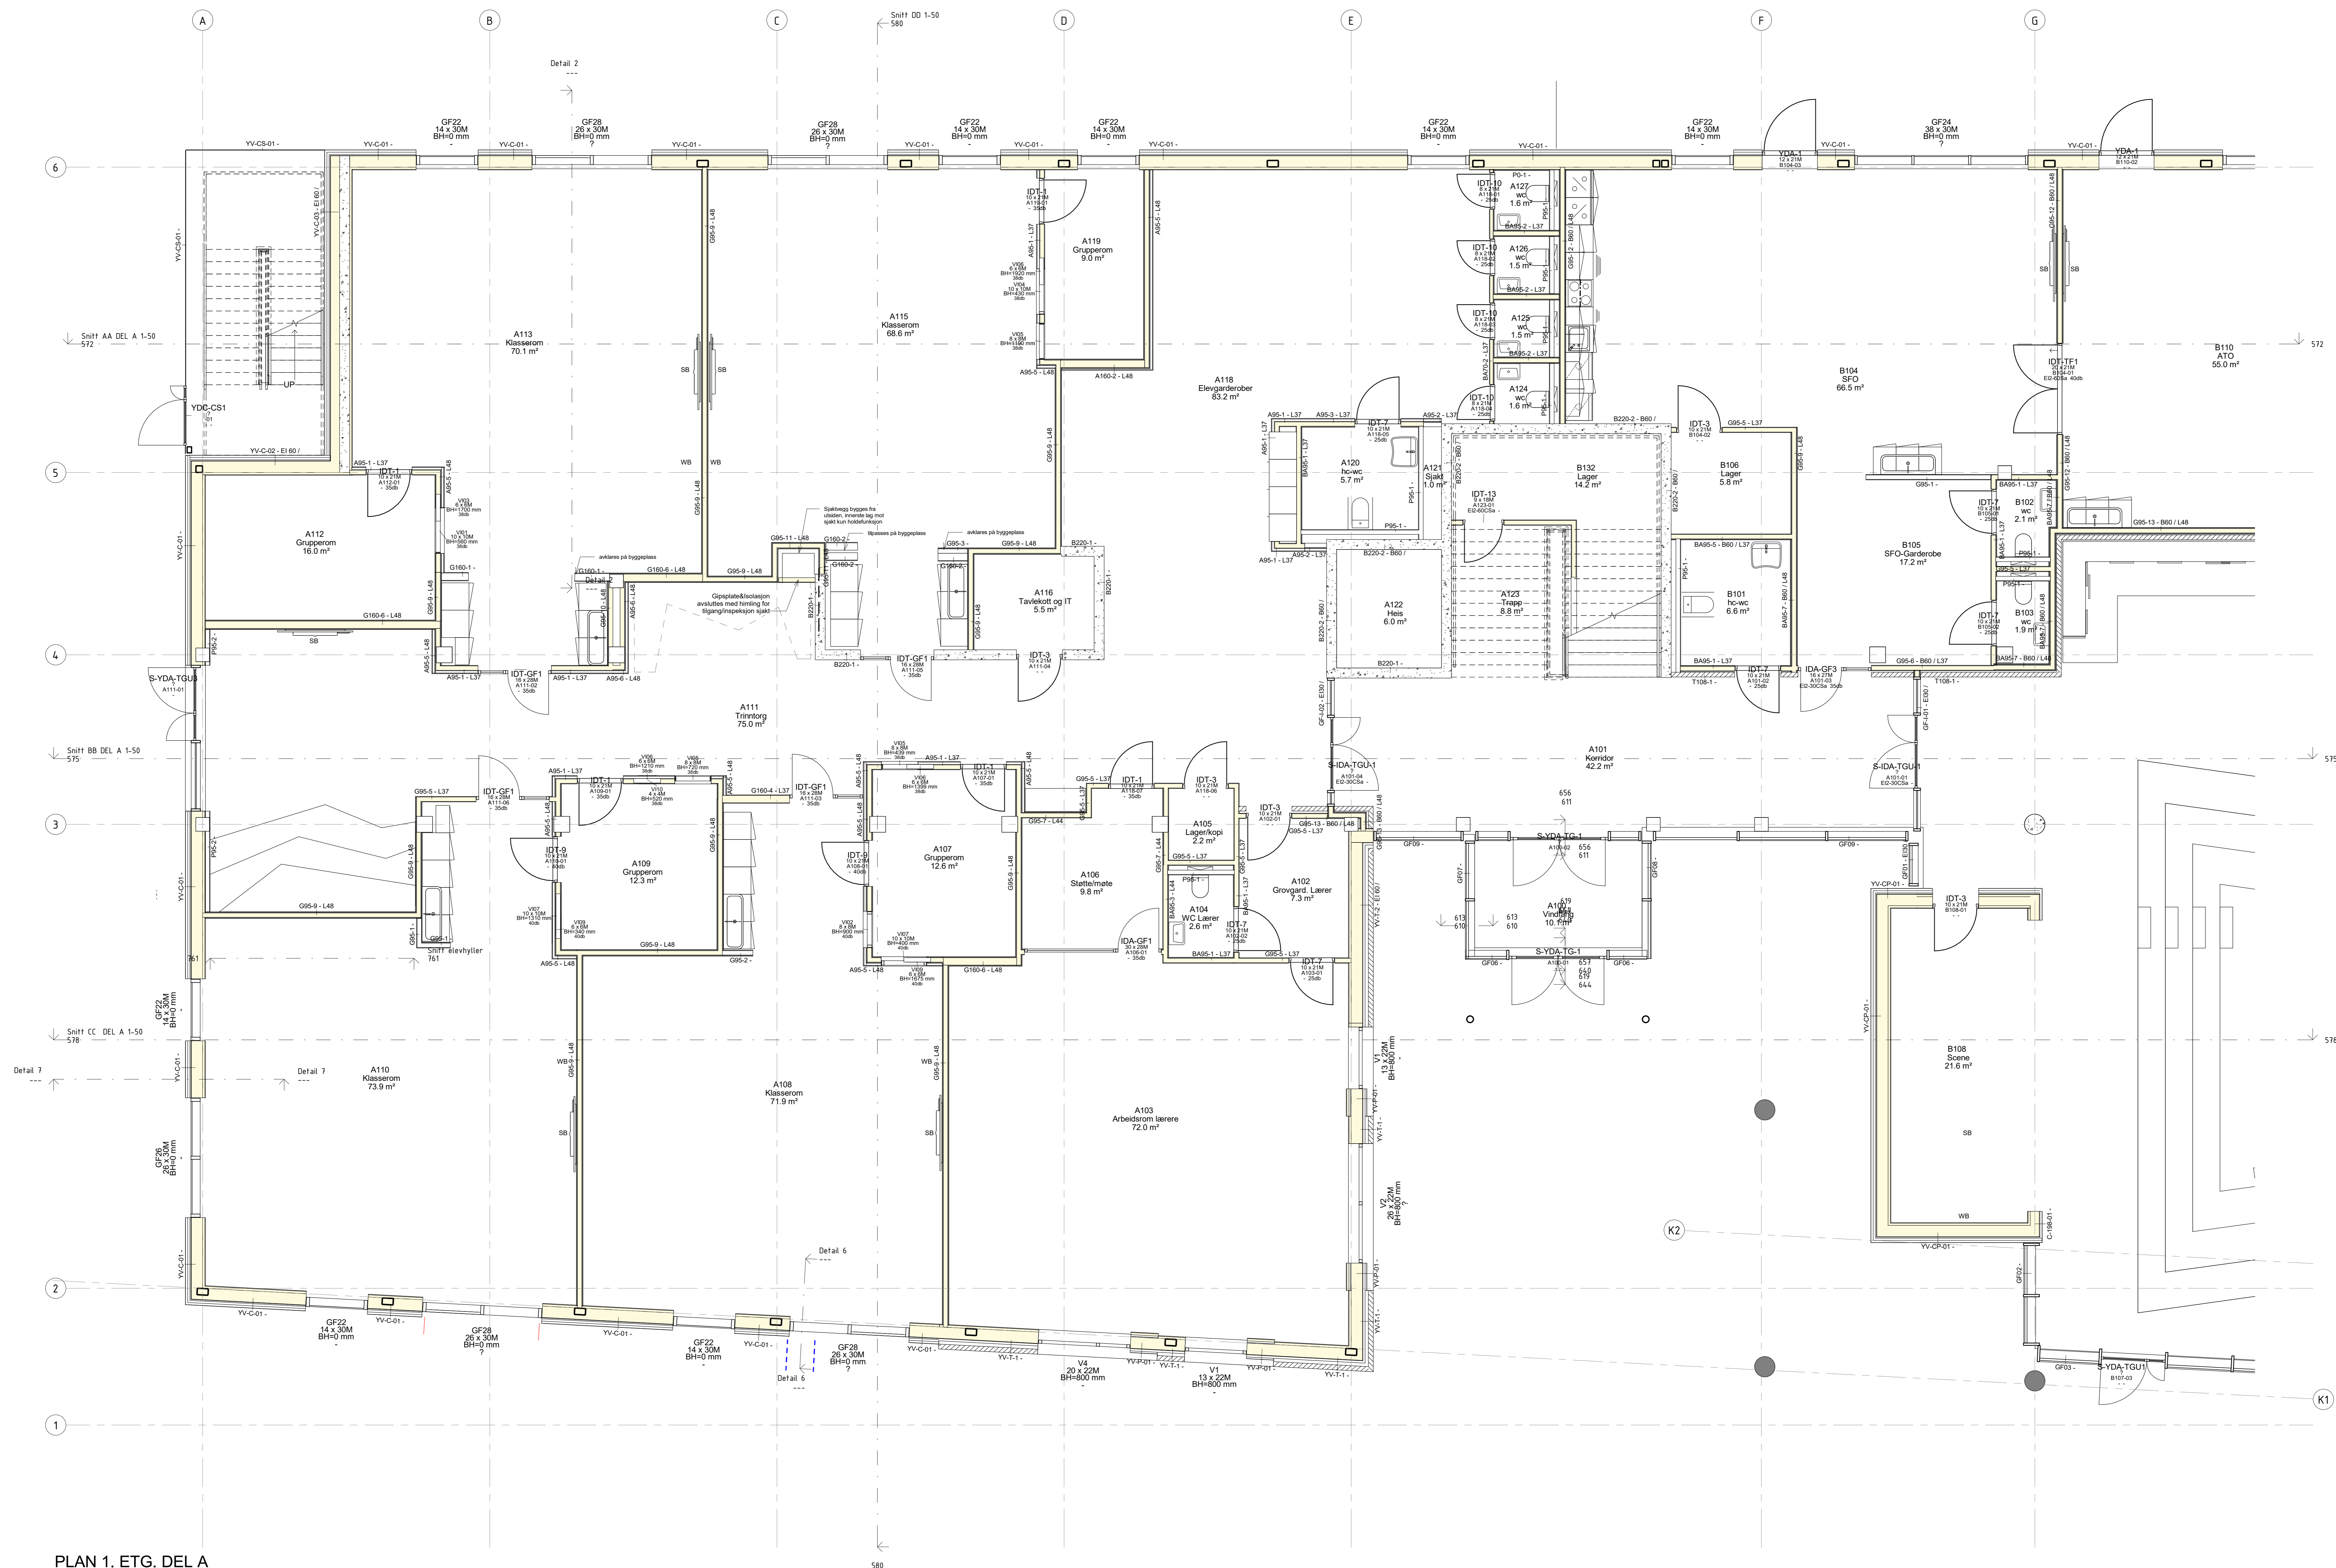

PLAN 1. ETG. DEL A  
1:50


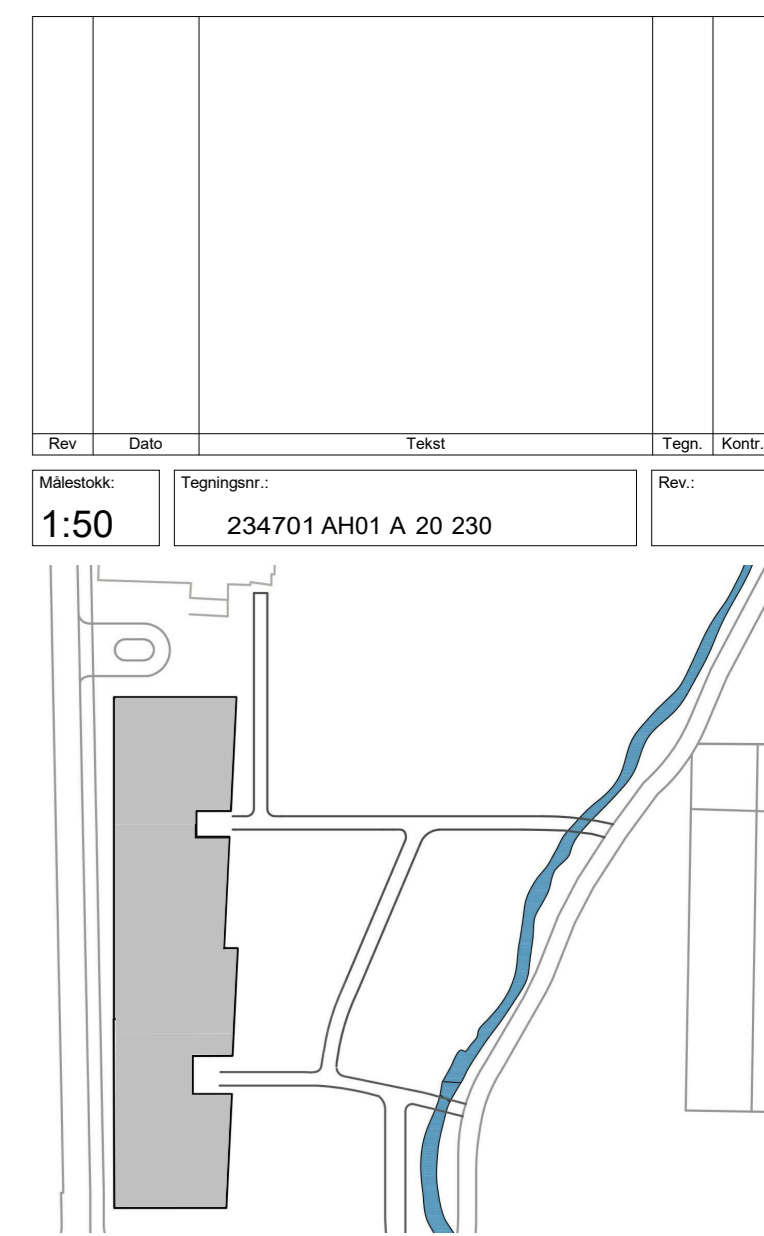


**arki partner**  
Arkitektfirma AS  
4339 Skjerve  
www.arkipartner.no

Oppdragsgiver: Strand kommune  
Prosjekt: Fjelltun skole 963  
Tegningstittel: ANBUD  
Tegningstype: PLAN 1. ETG. DEL A

Dato:	Tegnet av:	Rev.:	Dato:
08.06.20	MS	FN	A0


Skala: 1:50  
Tegningsnummer: 234701 AH01 A 20 230

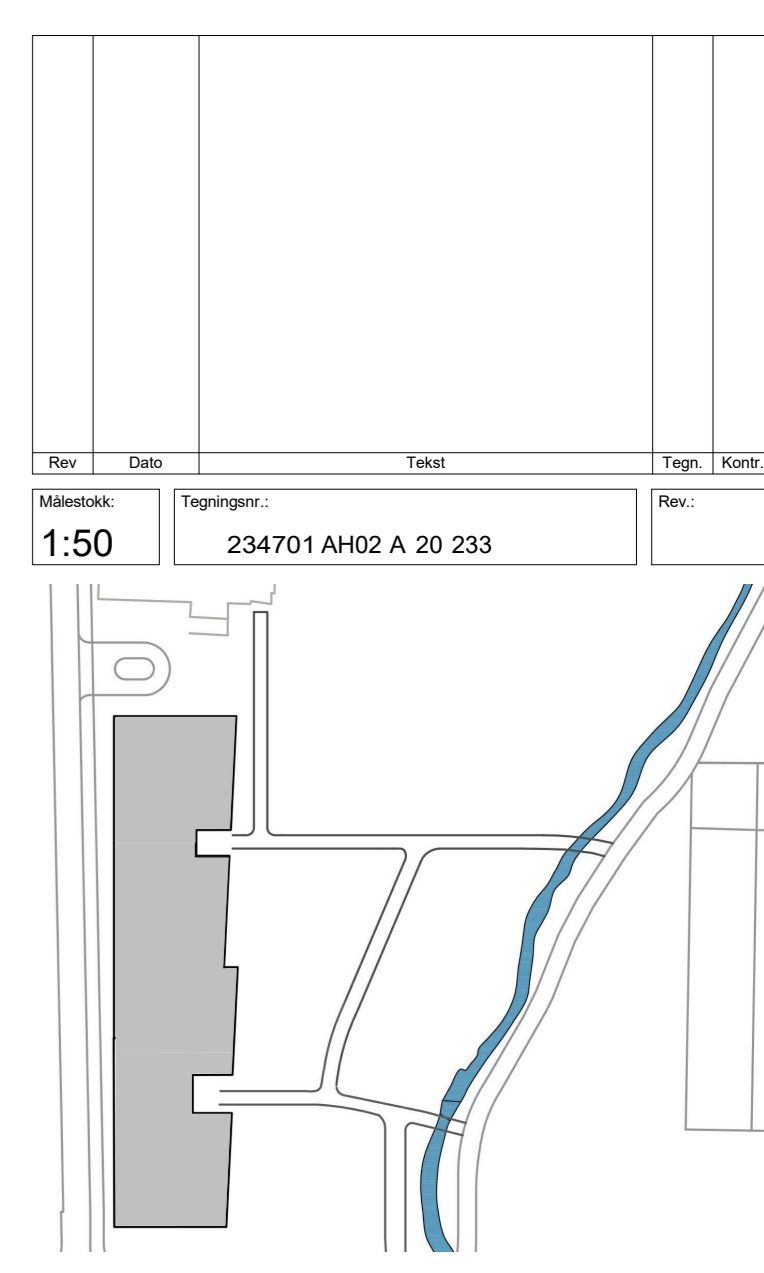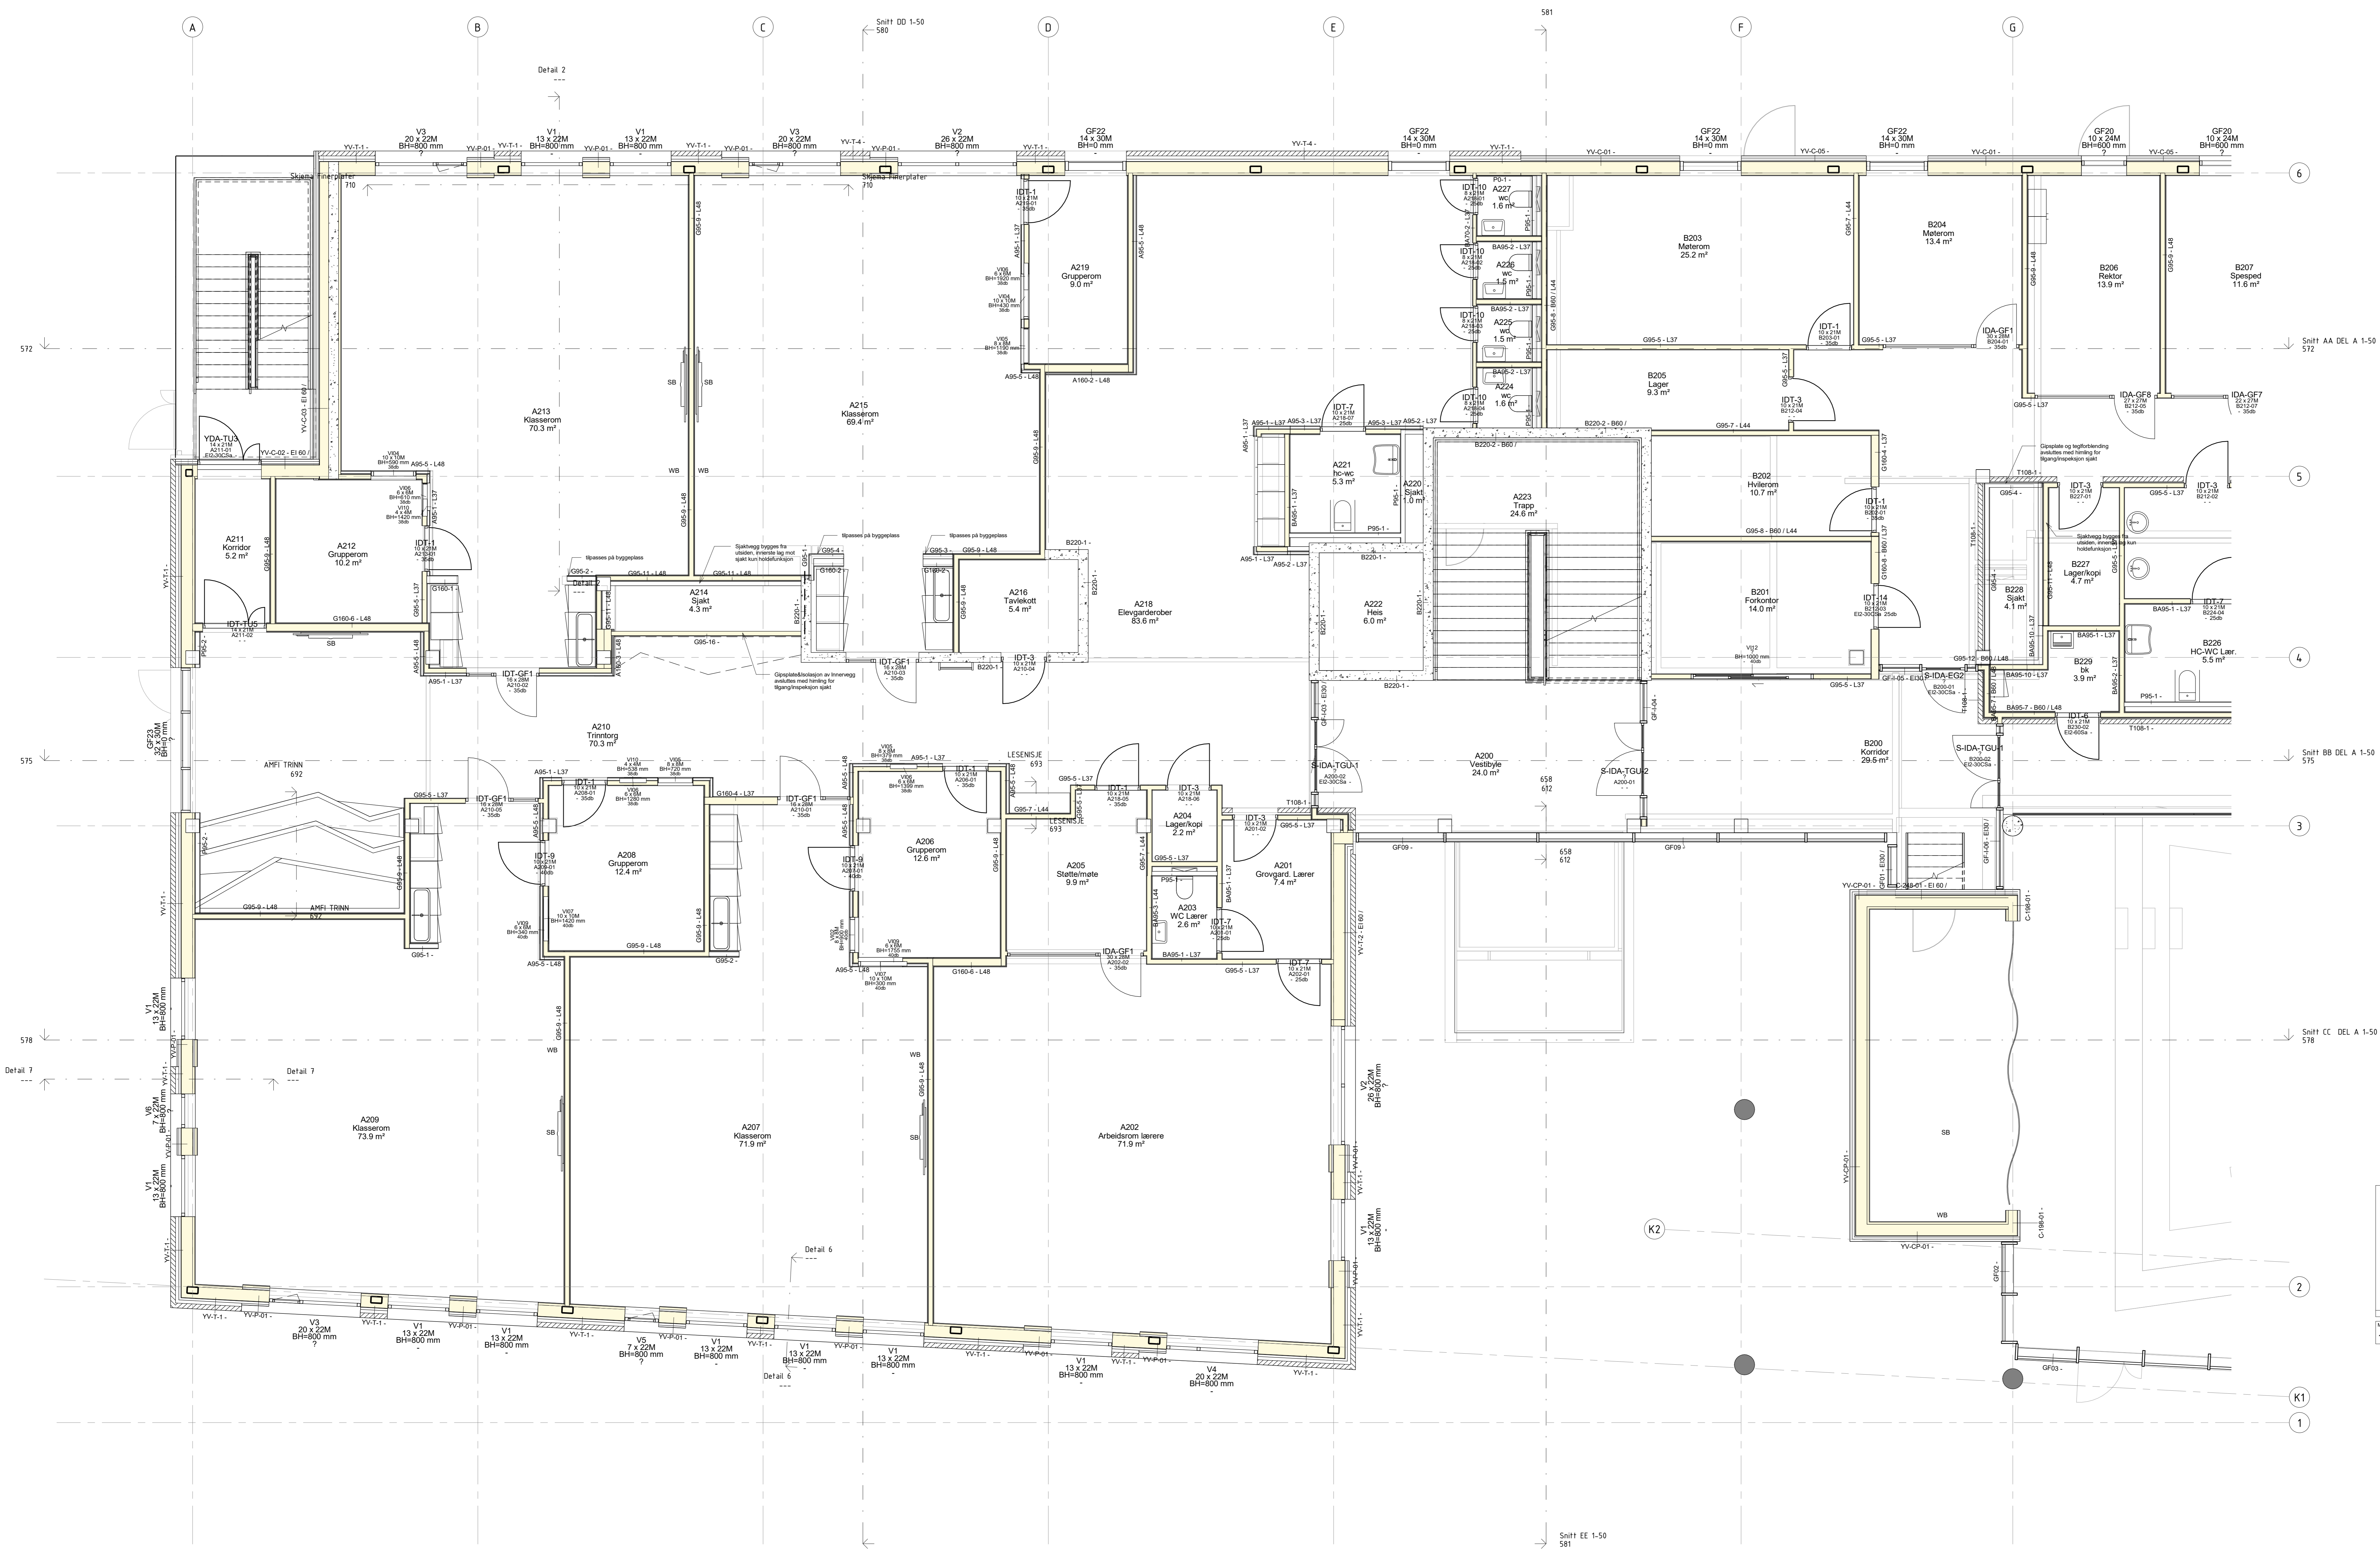


**arki partner**

Strand kommune  
 Fjelltn skole  
 ANBUD  
 PLAN 2. ETG. DEL A

Dato	08.06.20	Utsatt av	MS	Forberedt av	FN	Format	A0	Rev. dato	
Skala	1:50	Prosjekt	234701 AH02 A 20 233	Rev.					

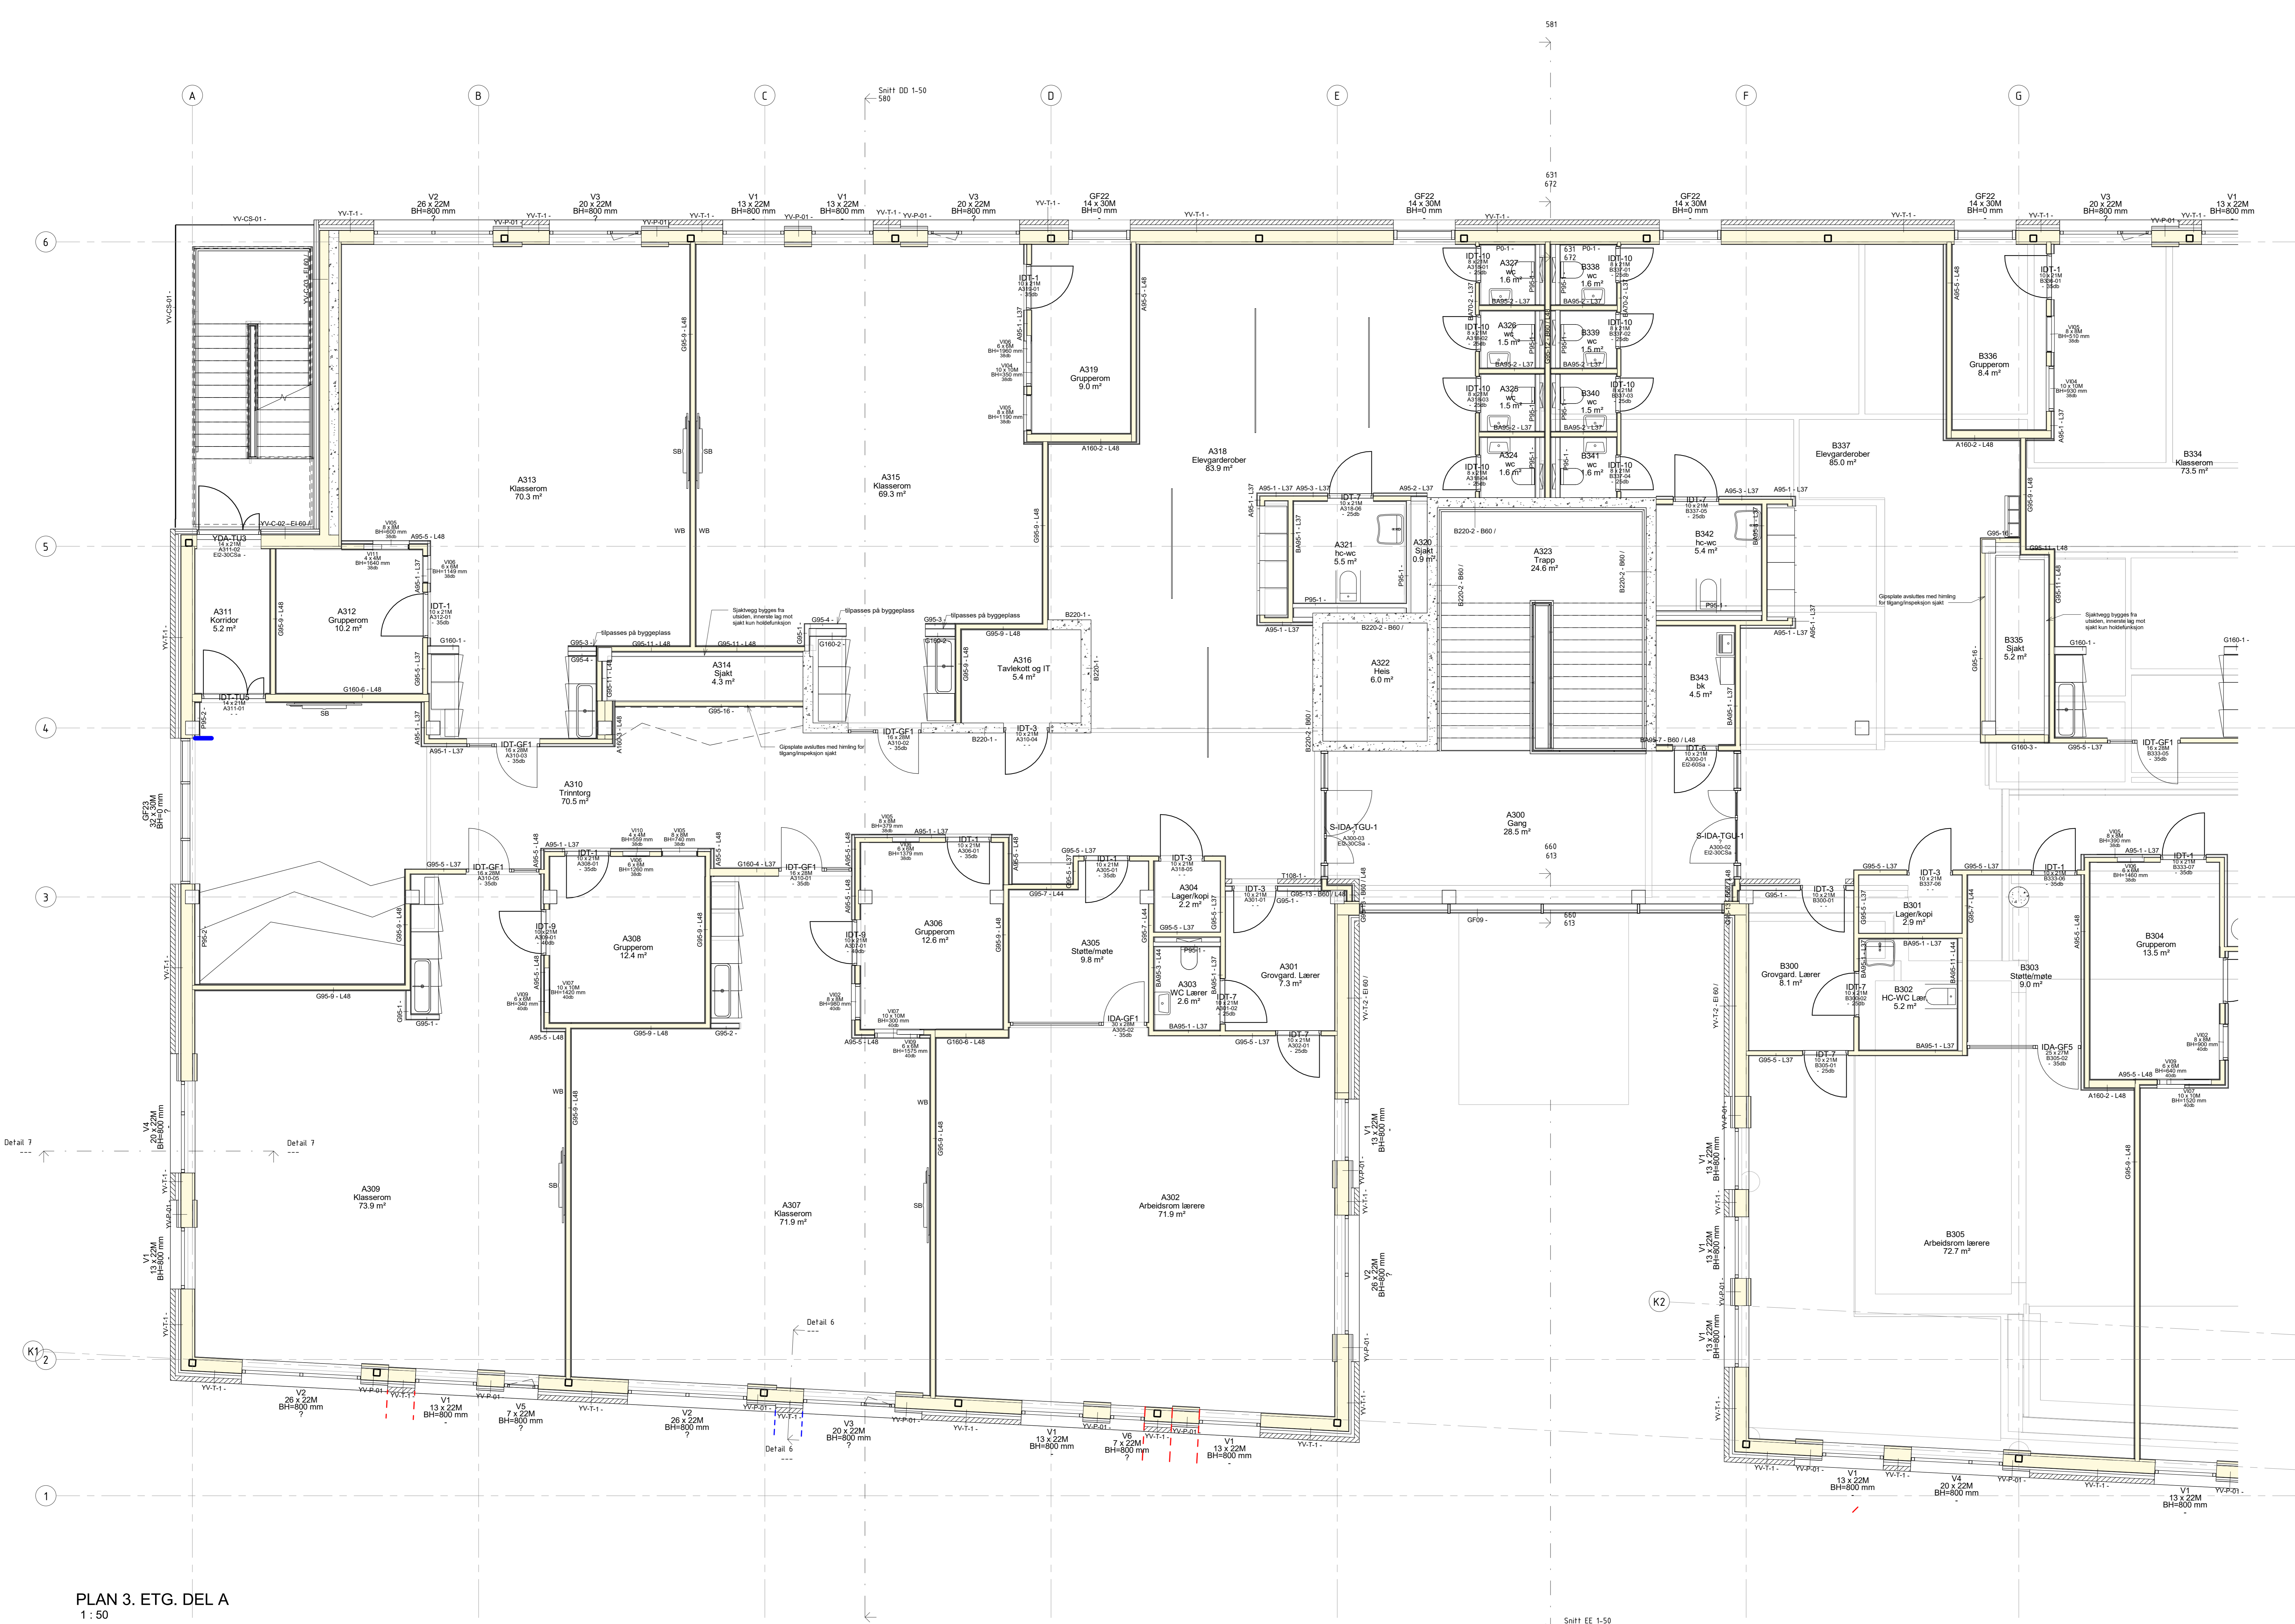

PLAN 3. ETG. DEL A  
1:50

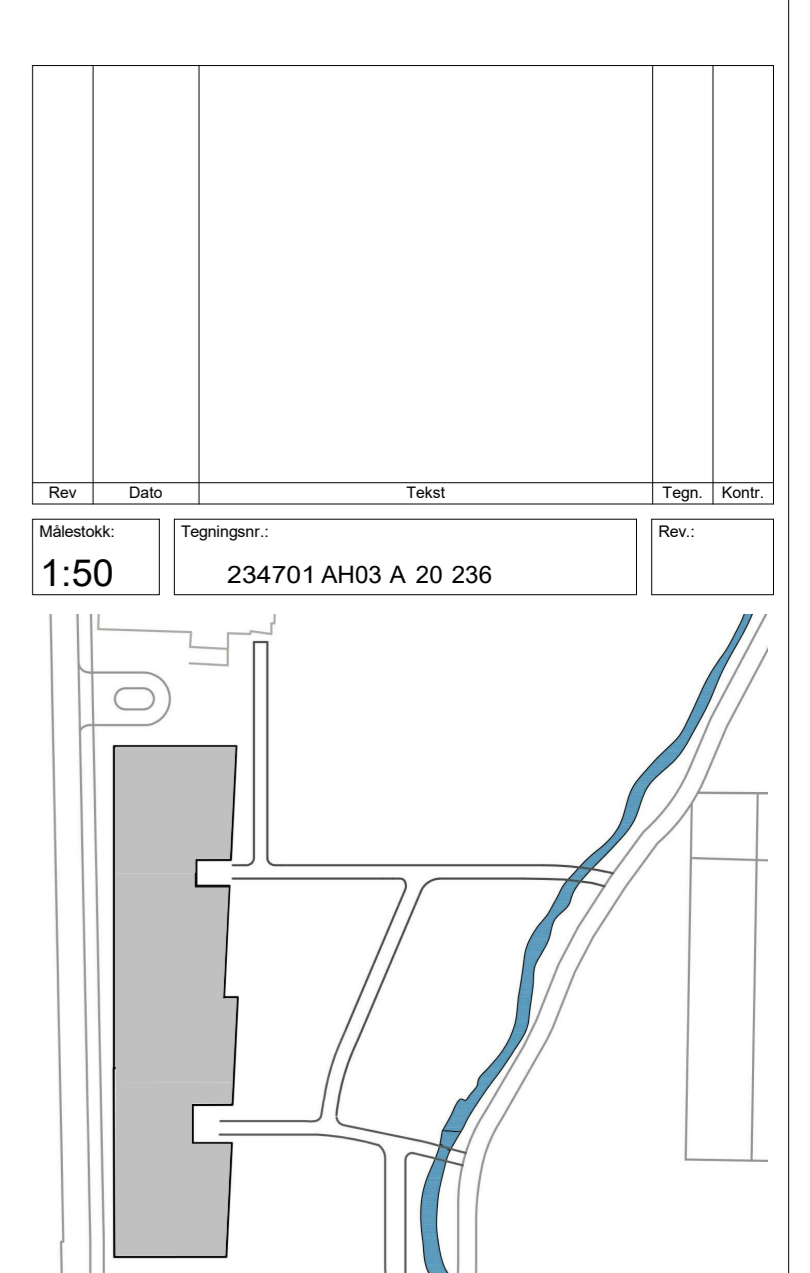



**arki partner**  
 Are Zeltweg 38 4308 Blomberg  
 TLF: 01 51 06 89 www.arkipartner.no

Rev.:	Dato:	Utskrift:	Skala:	Utskrift:	Utskrift:
1:50		234701 AH03 A 20 236			

Strand kommune  
 Fjelltun skole 963  
 ANBUD  
 PLAN 3. ETG. DEL A

Dato:	Utskrift:	Utskrift:	Utskrift:	Utskrift:
08.06.20	MS	FN	A0	

1:50

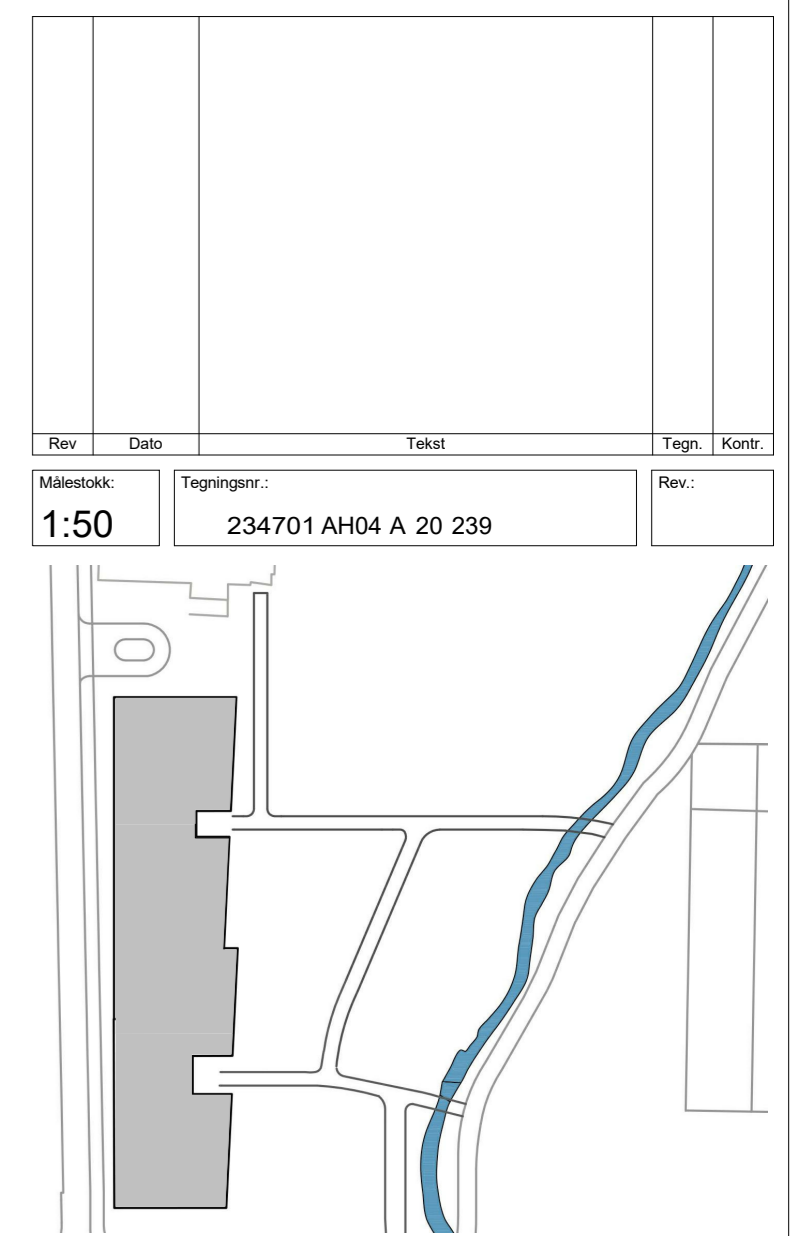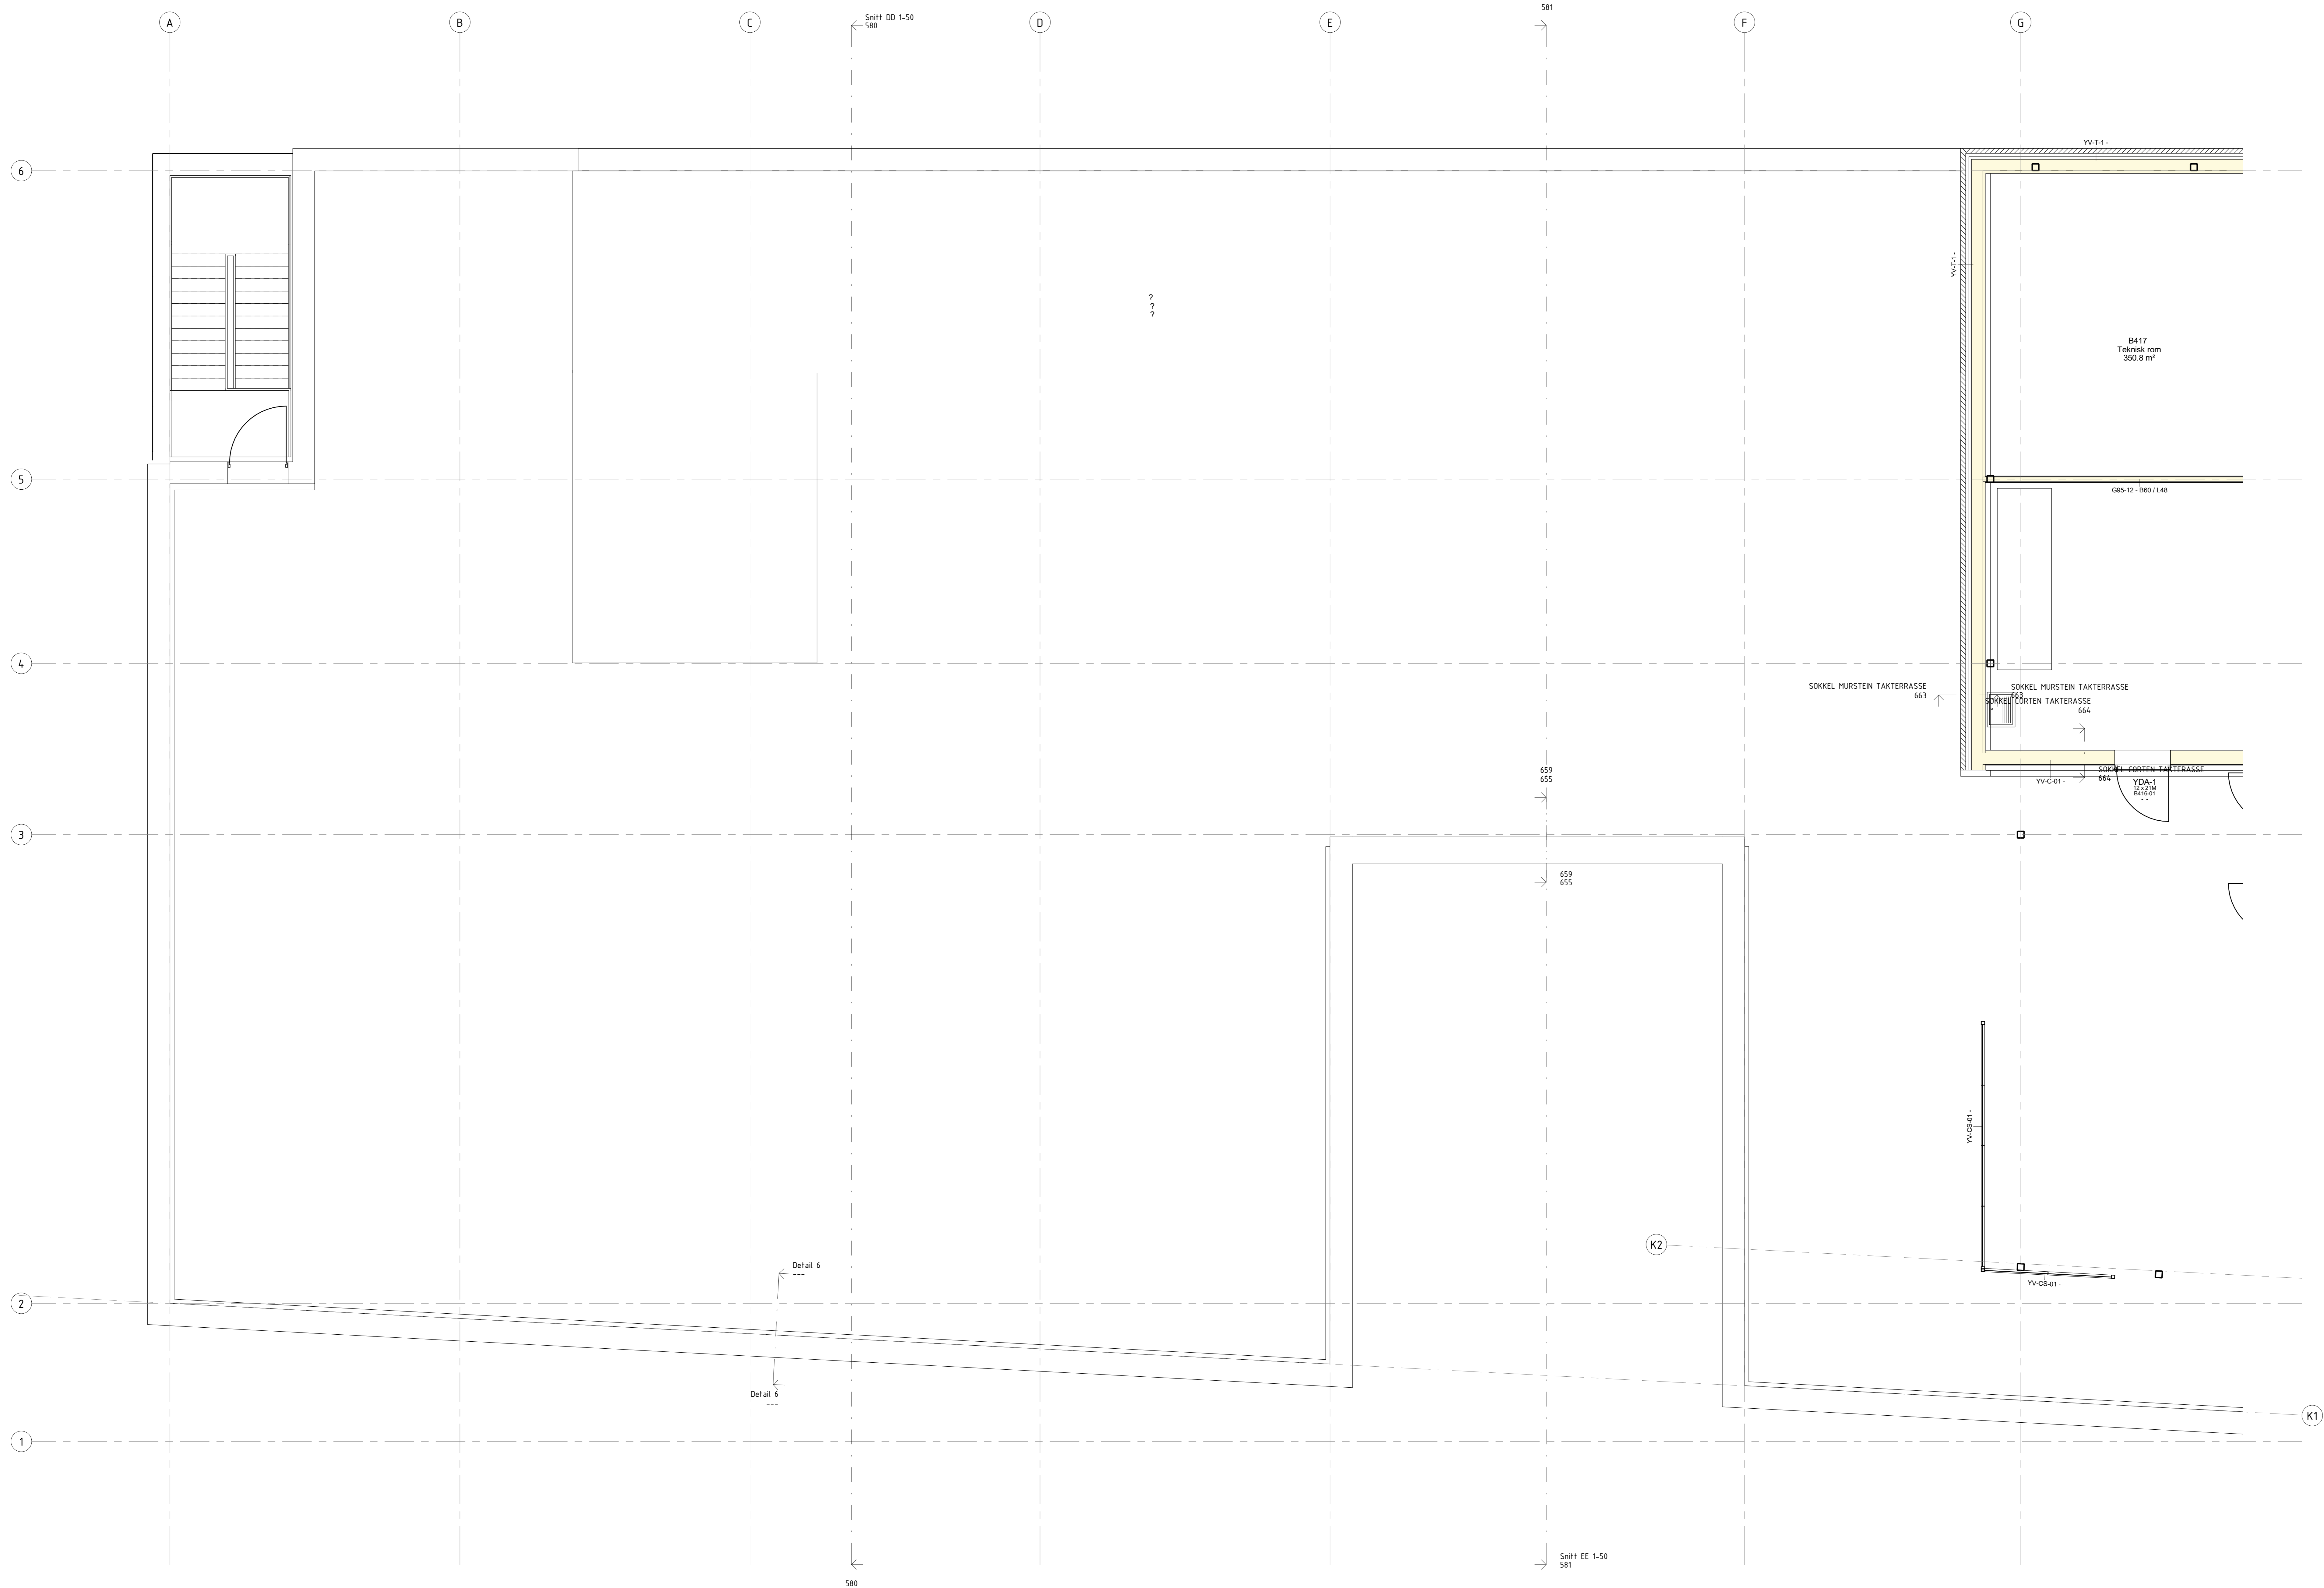

**arki partner**  
 Arns Dørligg 38 4038 Skarvanger  
 TLF: 01 91 06 89 www.arkipartner.no

Rev.	Dato	Skrevet	Av	Rev.
1:50		234701 AH04 A 20 239		

Oppdragsgiver: **Strand kommune**


Prosjekt: **Fjelltun skole** 963

Byggingenhet: **ANBUD**


Byggingenhet: **PLAN 4. ETG. DEL A**

Dato	Utsatt av	Utsatt av	Format	Rev. dato
08.06.20	MS	FN	A0	

Skala: 1:50

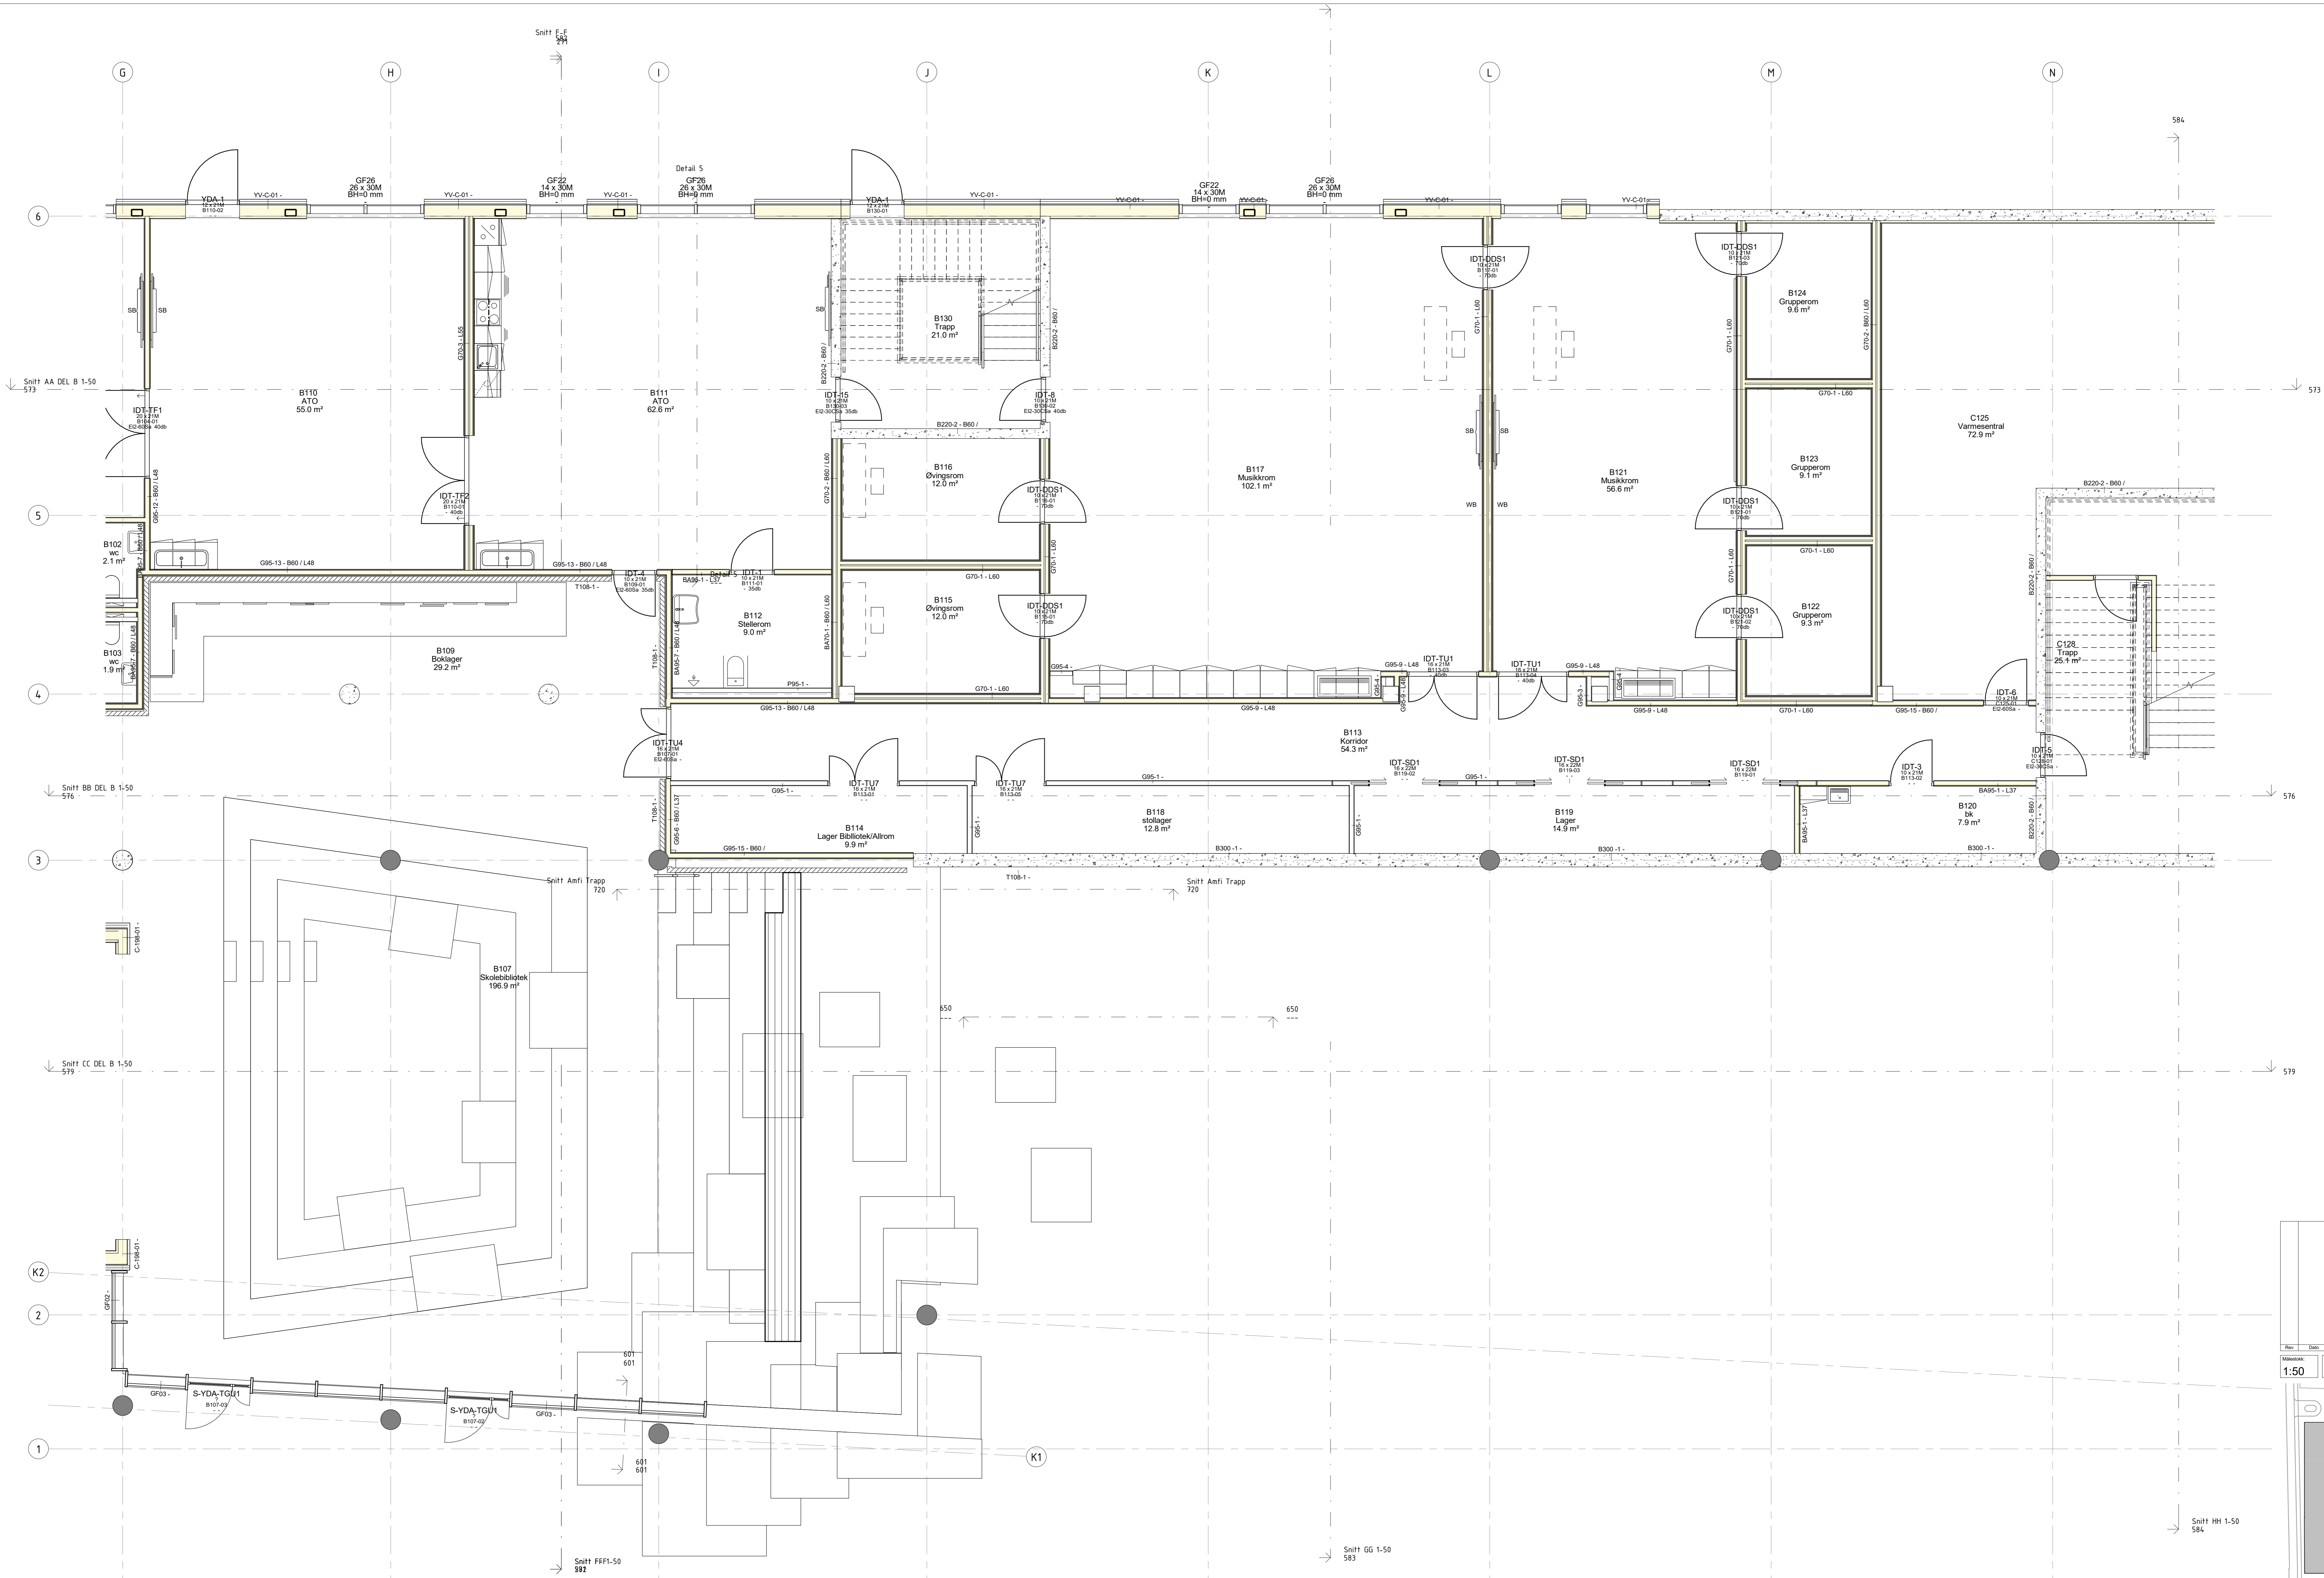



PLAN 1. ETG. DEL B  
1:50

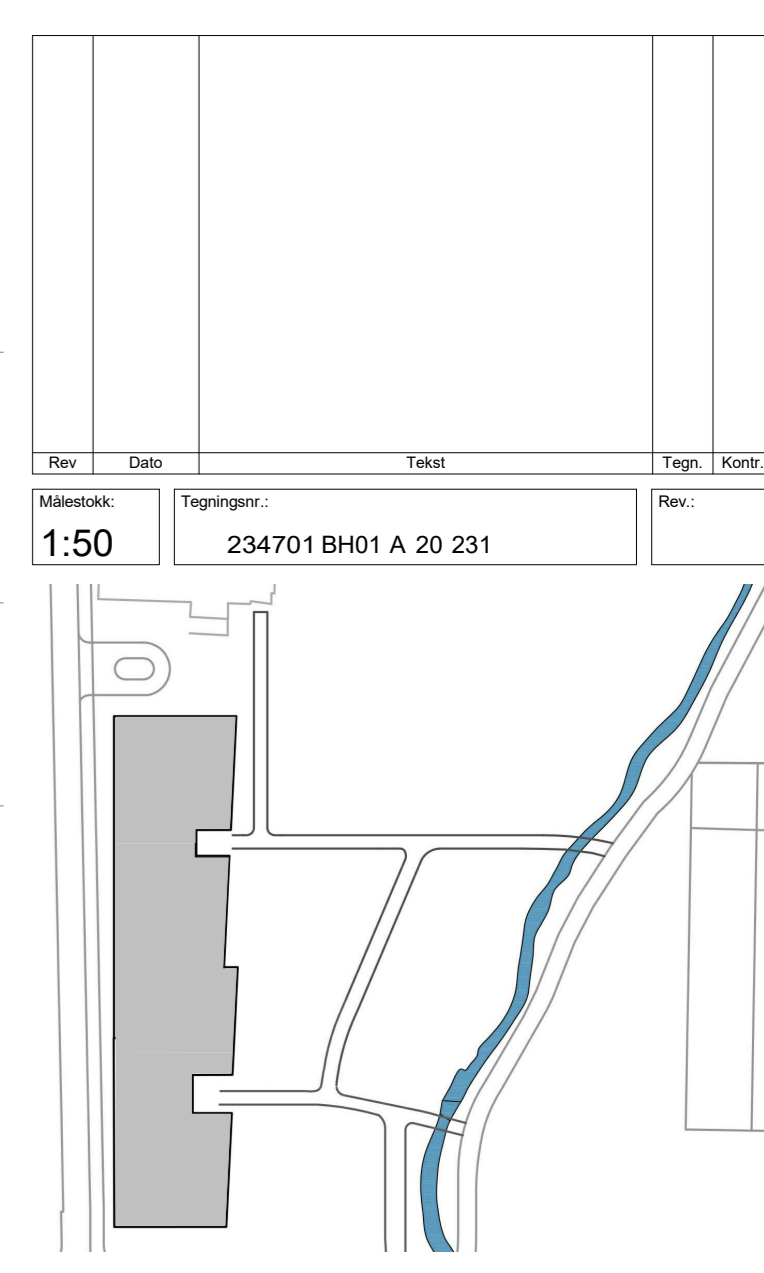

**arki partner**  
Arkitektfirma AS  
4039 Skovengen  
www.arkipartner.no

Oppdragsgiver: Strand kommune  
Prosjekt: Fjelltun skole 963  
Fagtype: ANBUD  
PLAN 1. ETG. DEL B

Dato:	08.06.20	Tegnet av:	MS	Rev. av:	MS
Opprisset av:	FN	Rev. av:	FN		
Prosjektleder:	234701 BH01 A 20 231	Rev. av:			
1:50					

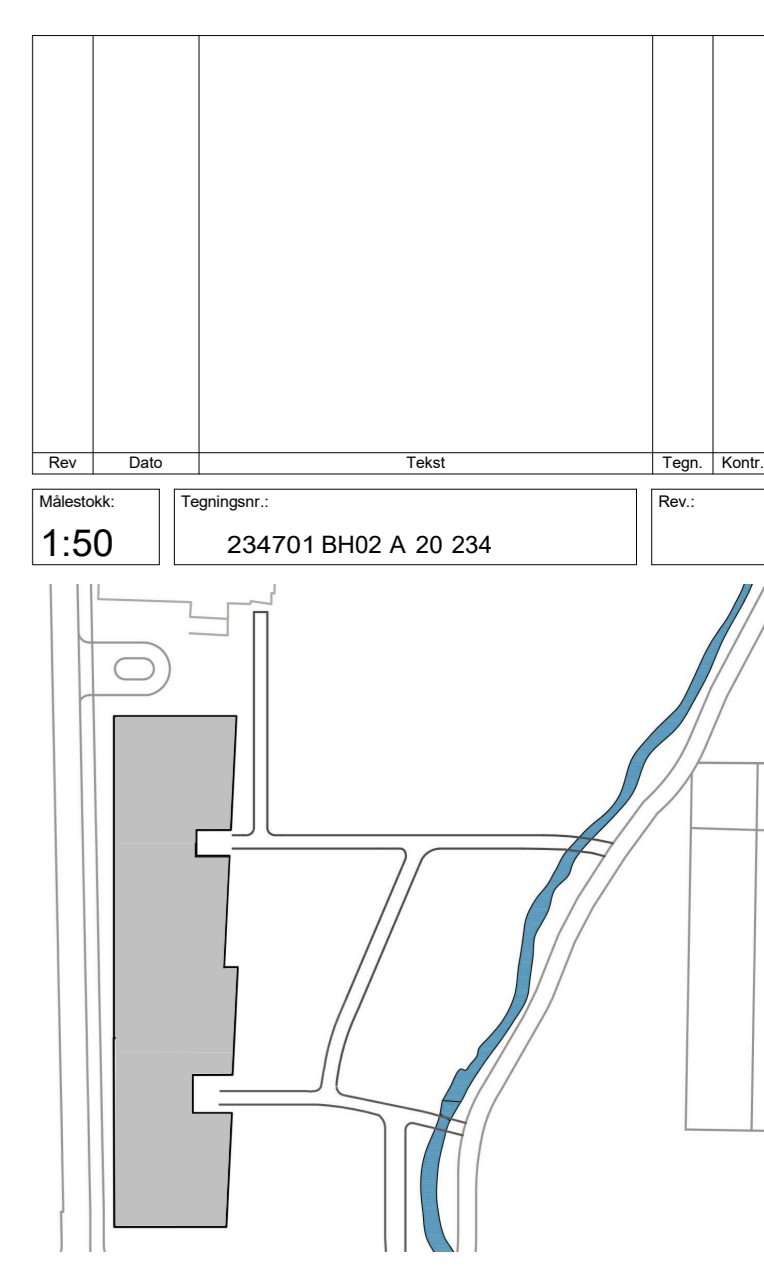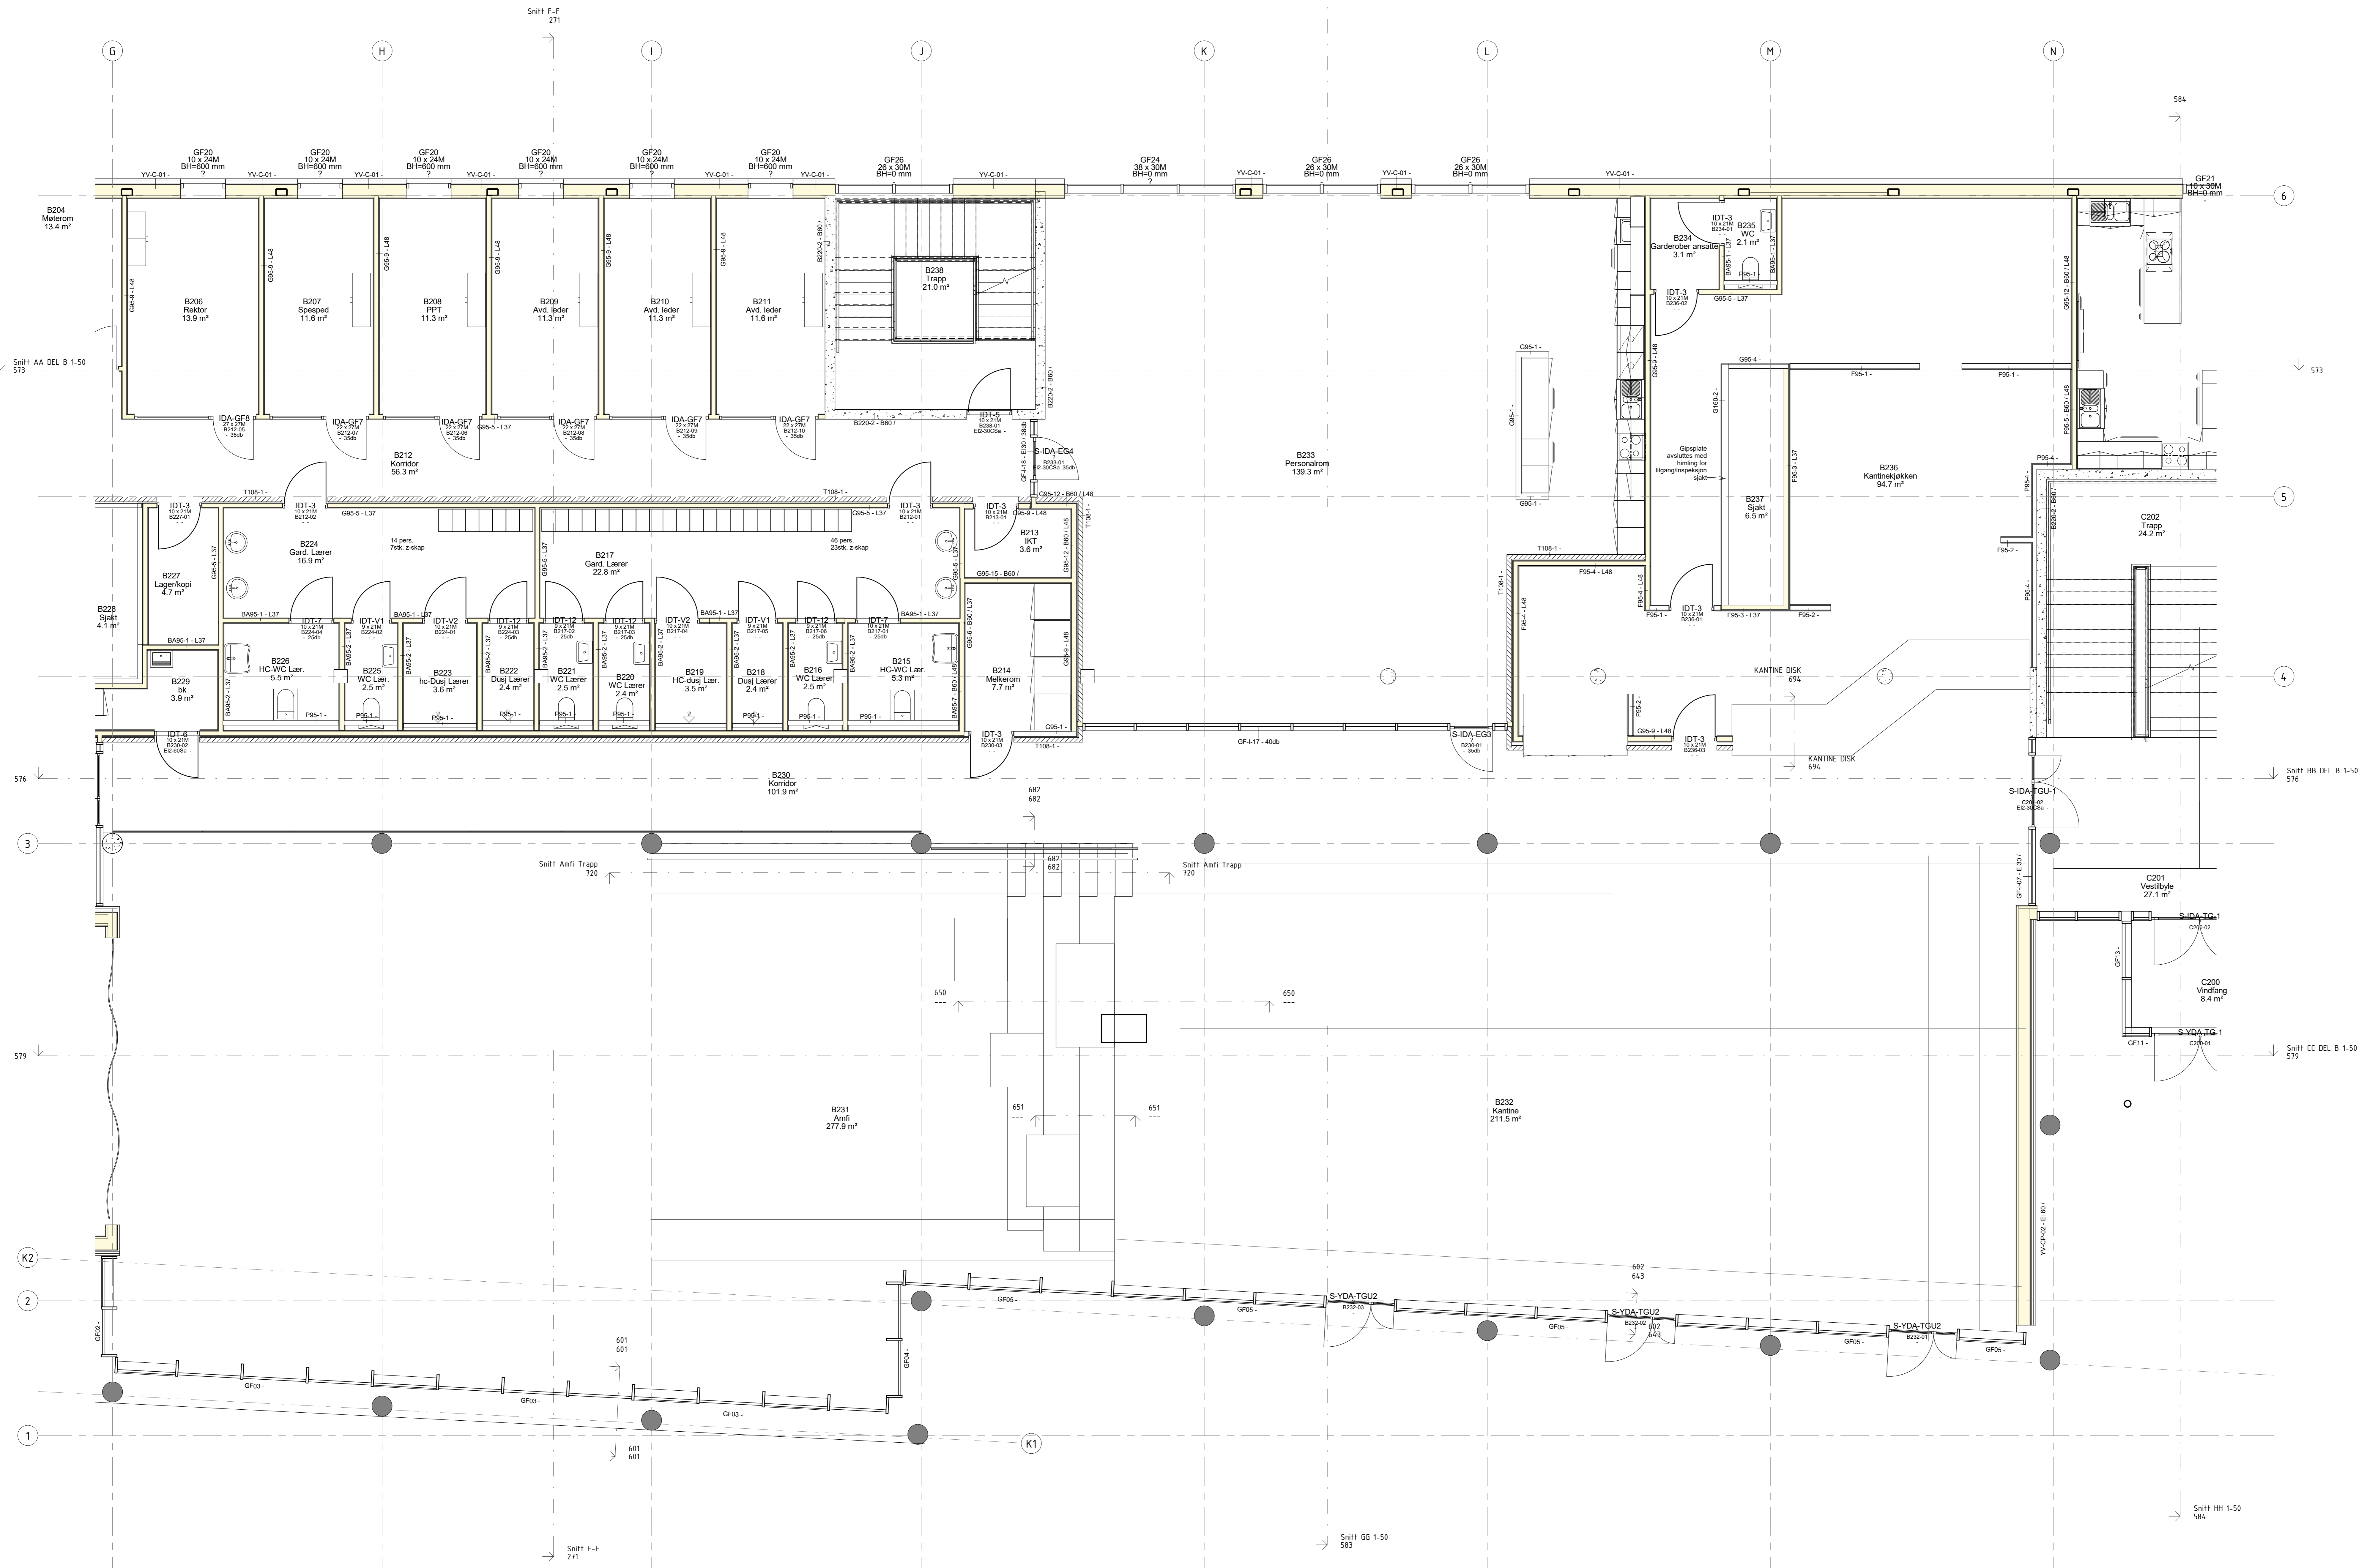

**arki partner**  
 Areo Zetings 38  
 TLF: 01 51 06 89  
 www.arkipartner.no

Oppdragsgiver: **Strand kommune**


Prosjekt: **Fjelltun skole** 963

Byggherrens navn: **ANBUD**


Byggherrens plan: **PLAN 2. ETG. DEL B**

Dato:	08.06.20	Forfatter:	MS	Rev. av:	
Prosjekt:	234701 BH02 A. 20 234	Rev. av:	FN	Rev. av:	
Skala:	1:50	Rev. av:	A0	Rev. av:	





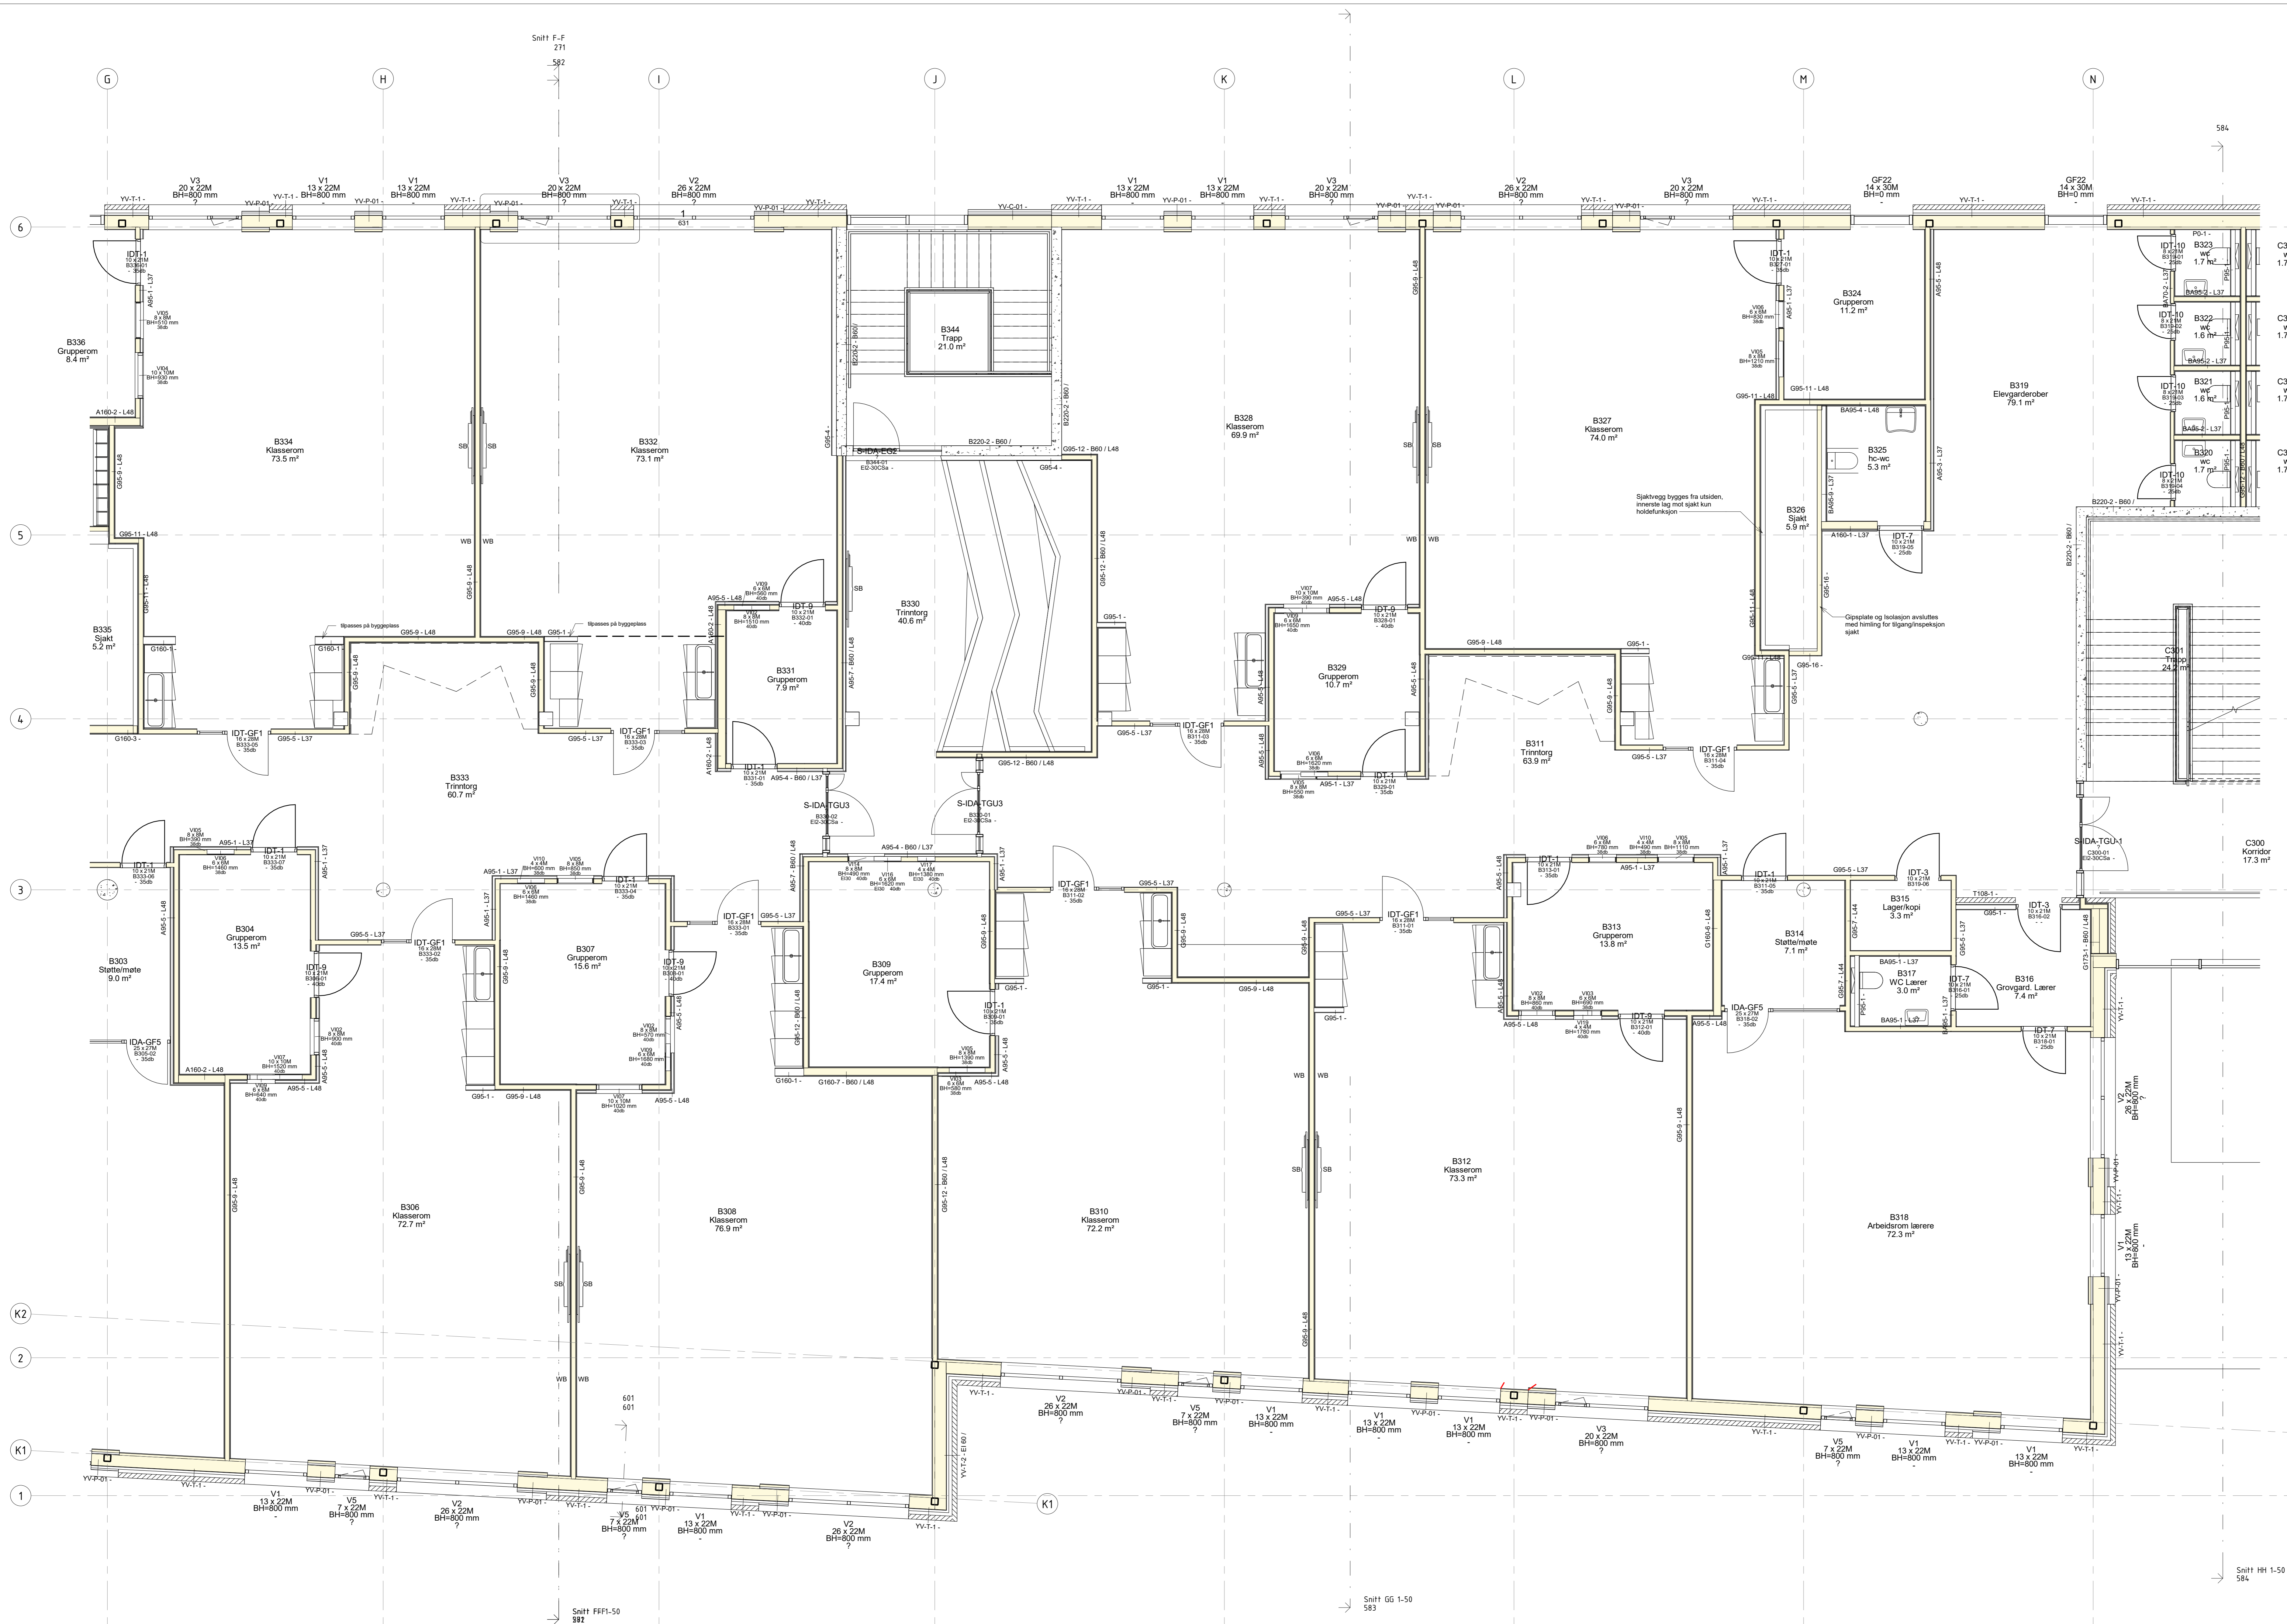

PLAN 3. ETG. DEL B  
1:50

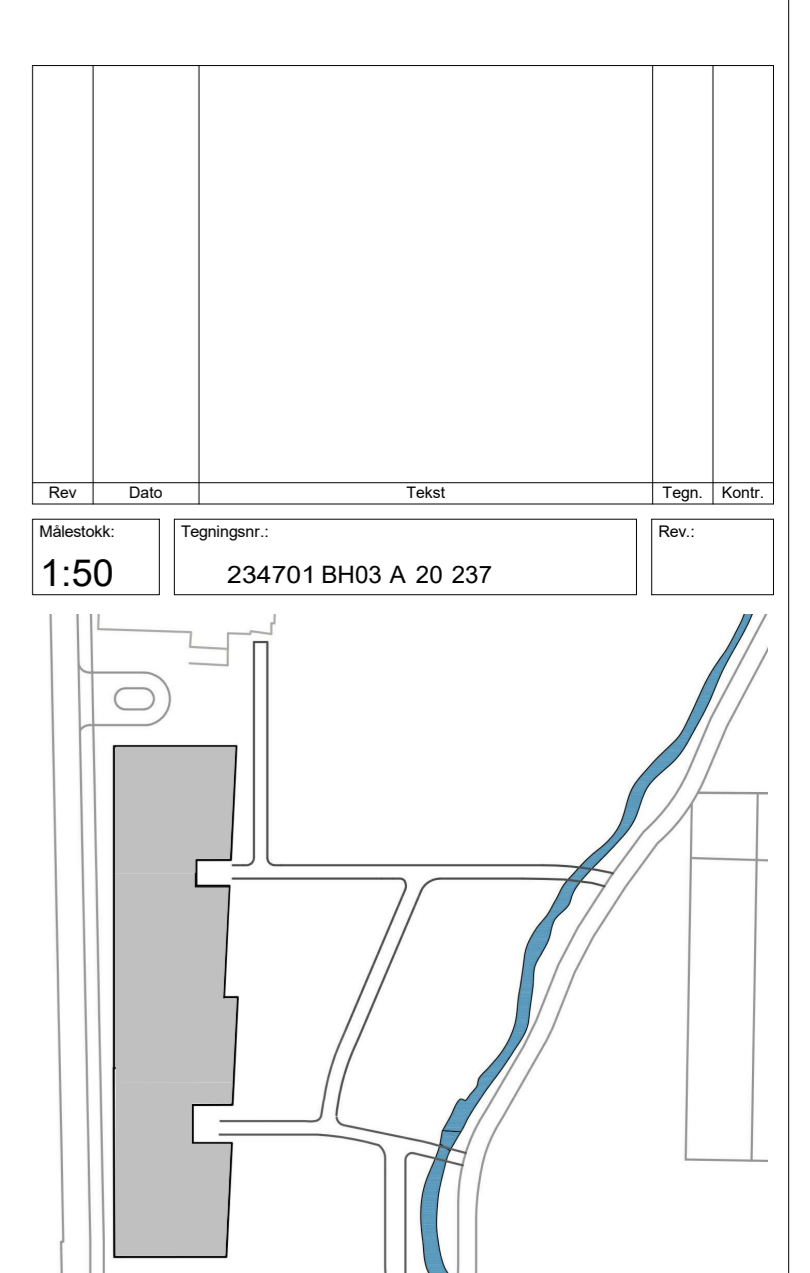

arki partner				4338 Skovengen	www.arkipartner.no
Strand kommune					
Prosjekt		Fjelltun skole		963	
ANBUD					
PLAN 3. ETG. DEL B					
Dato	Tegnet av	Forbedret av	Format	Rev. dato	
08.06.20	MS	FN	A0		
Versjon	1:50	234701 BH03 A. 20 237			

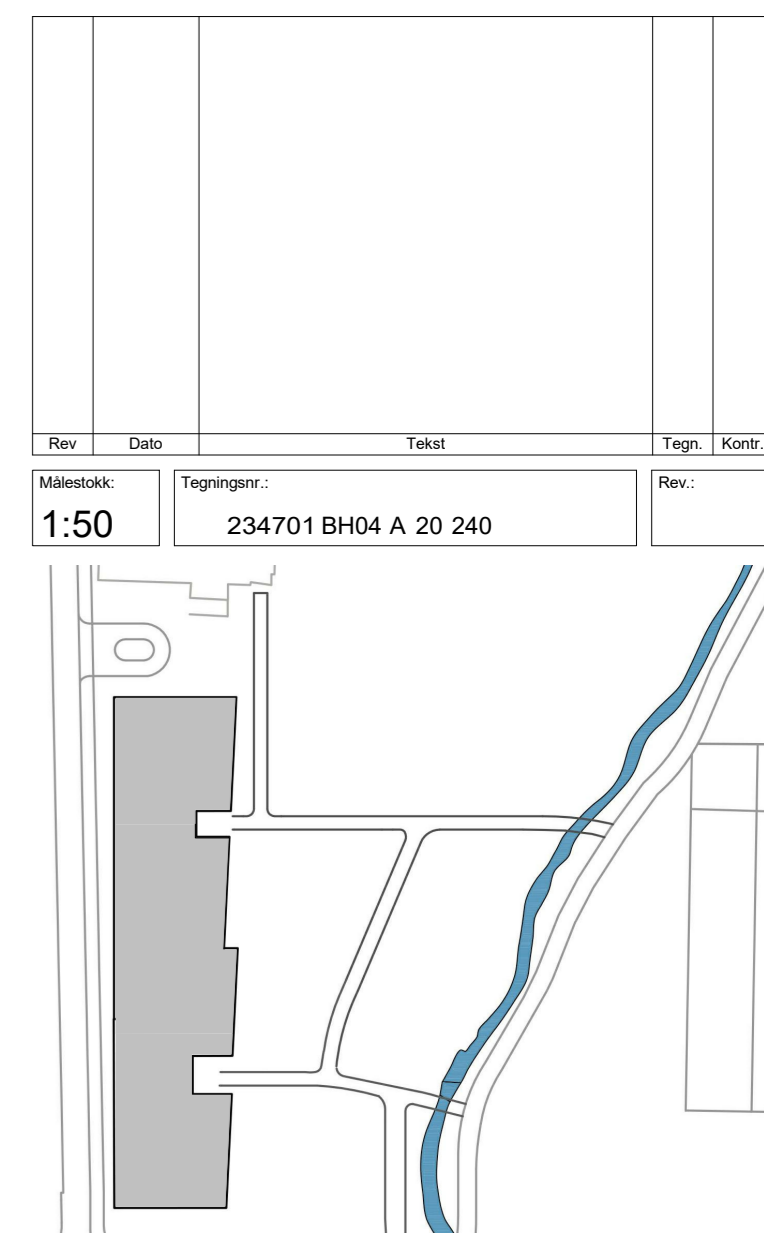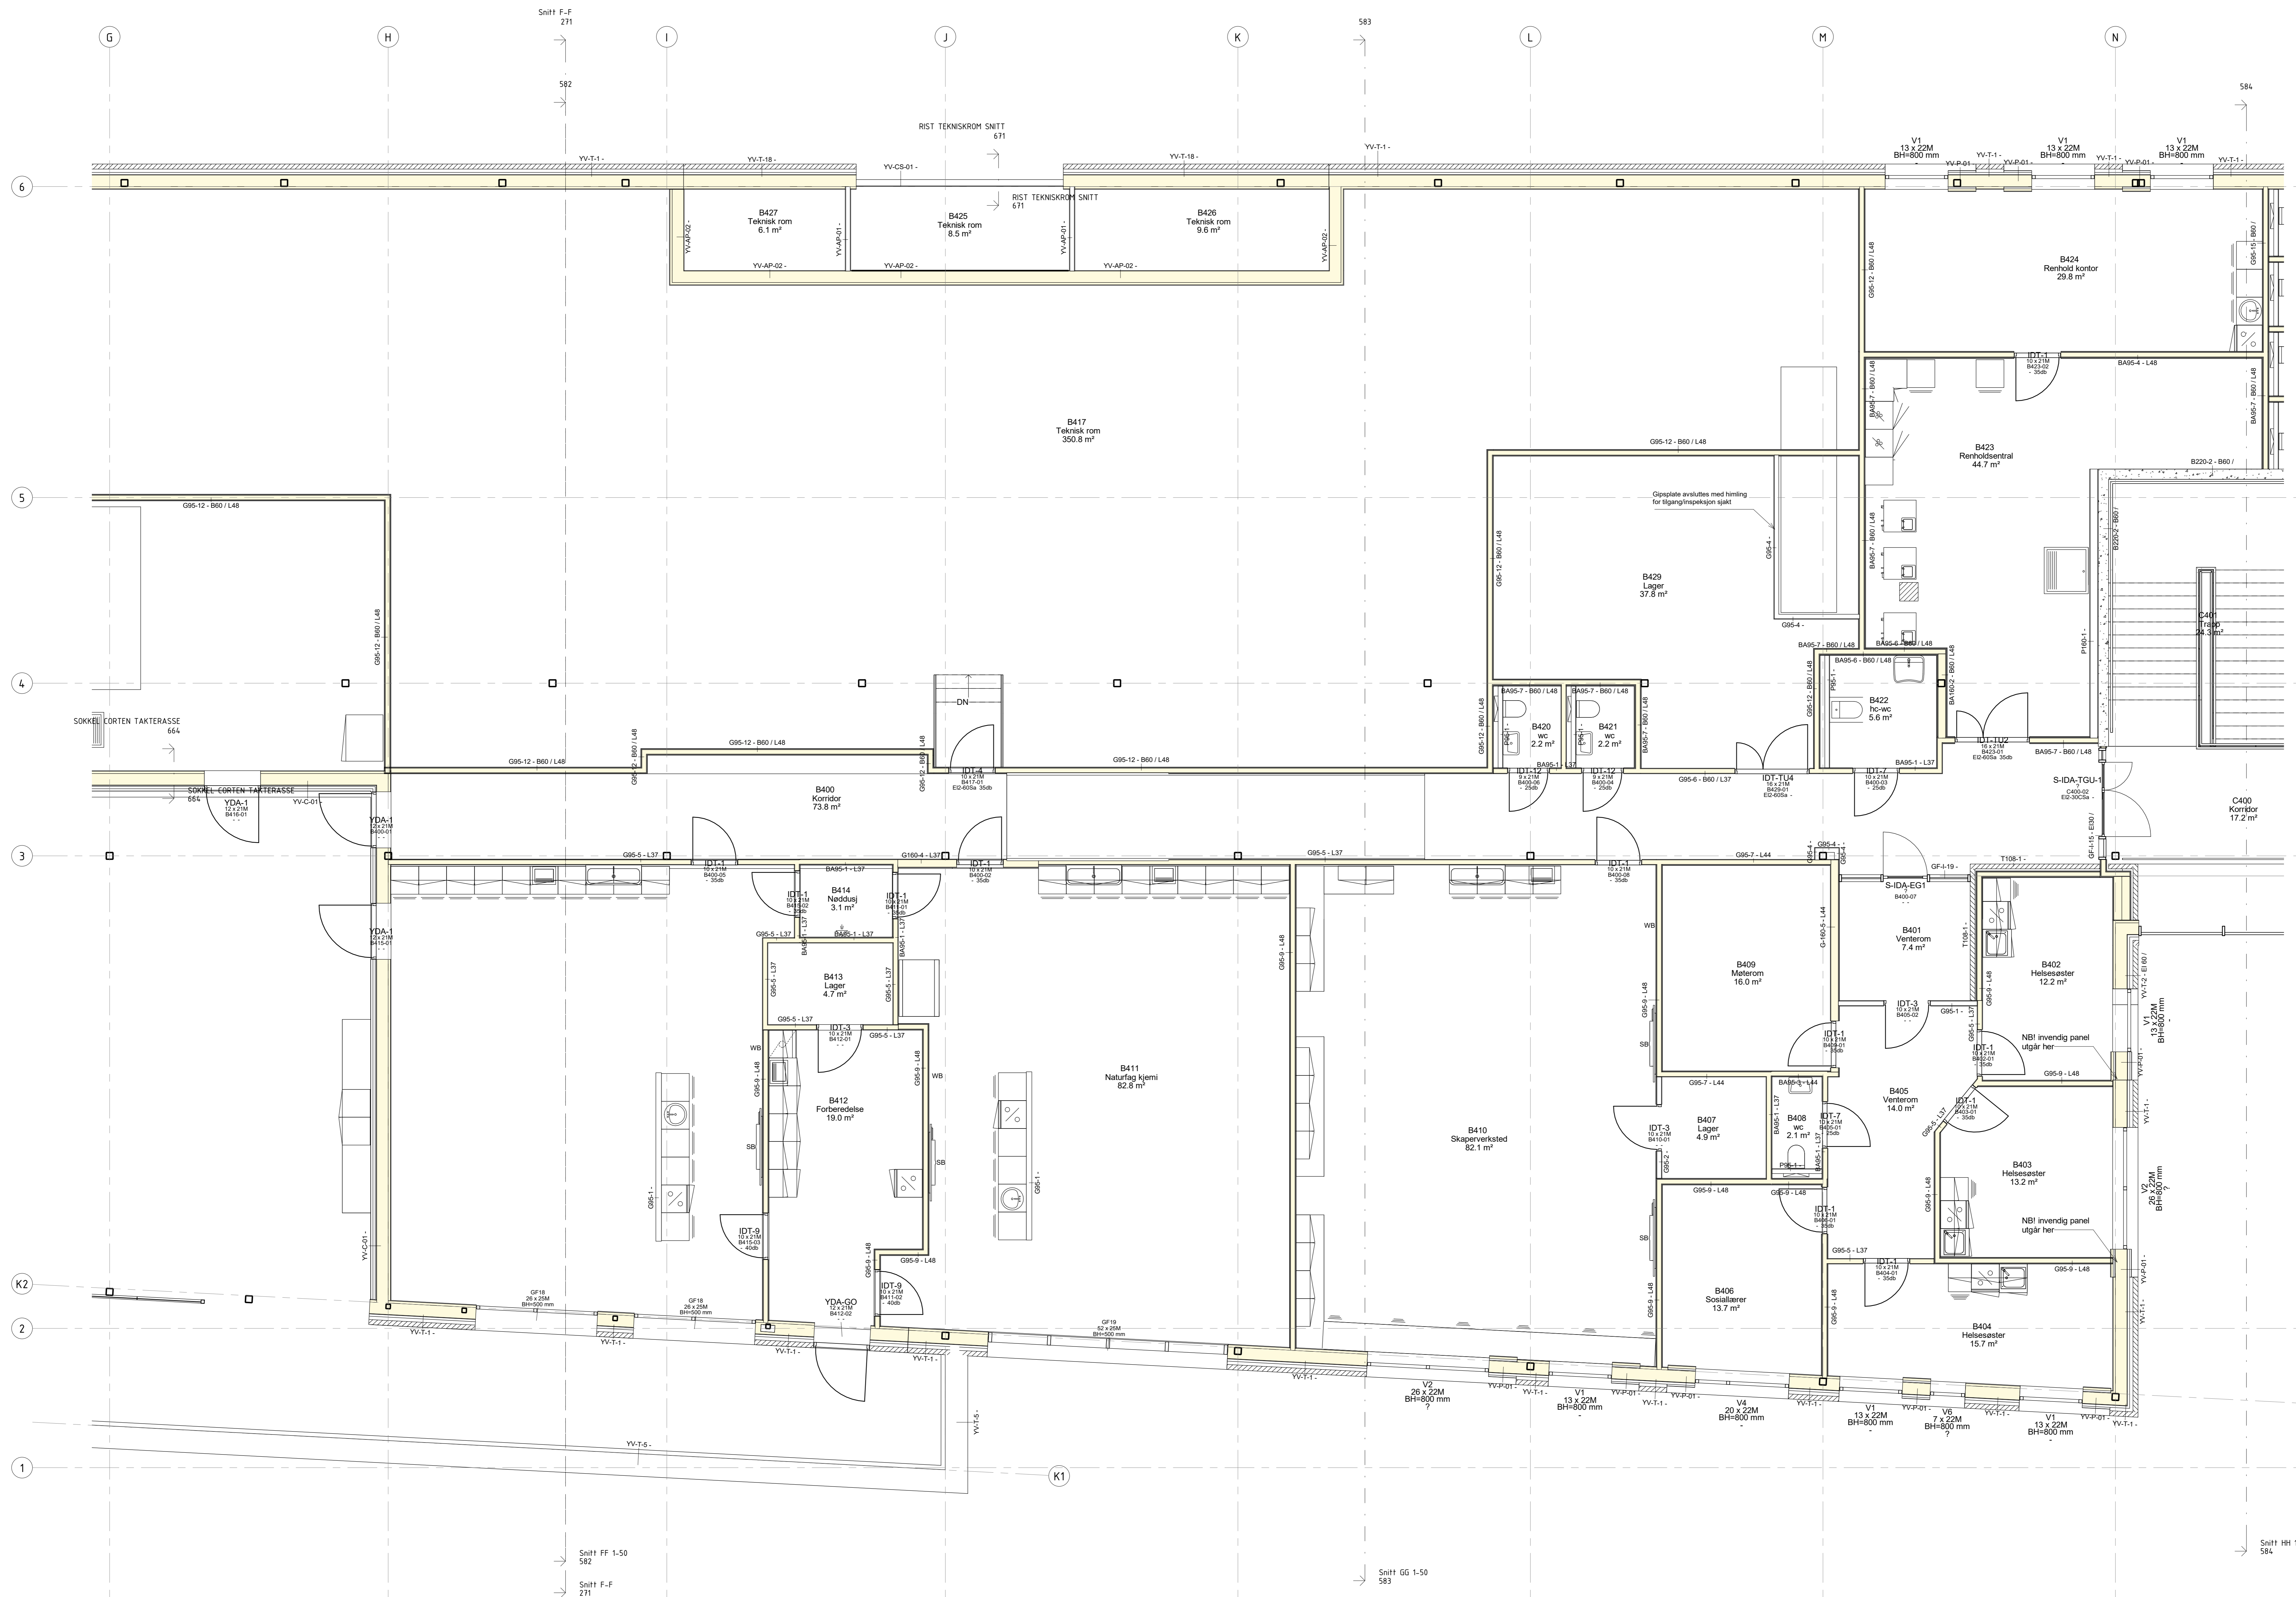

**arki partner**  
 Arei Zetling 38  
 TLF: 01 51 06 80  
 www.arkipartner.no

Oppdragsgiver: **Strand kommune**


Prosjekt: **Fjelltun skole** (Prosjekt nr: 963)

Bygghjelp: **ANBUD**


Bygghjelp: **PLAN 4. ETG. DEL B**

Dato:	Tegnet av:	Kontrollert av:	Format:	Rev. dato:
08.06.20	MS	FN	A0	

Velkommen til: 1:50  
 Prosjekt: 234701 BH04 A. 20 240


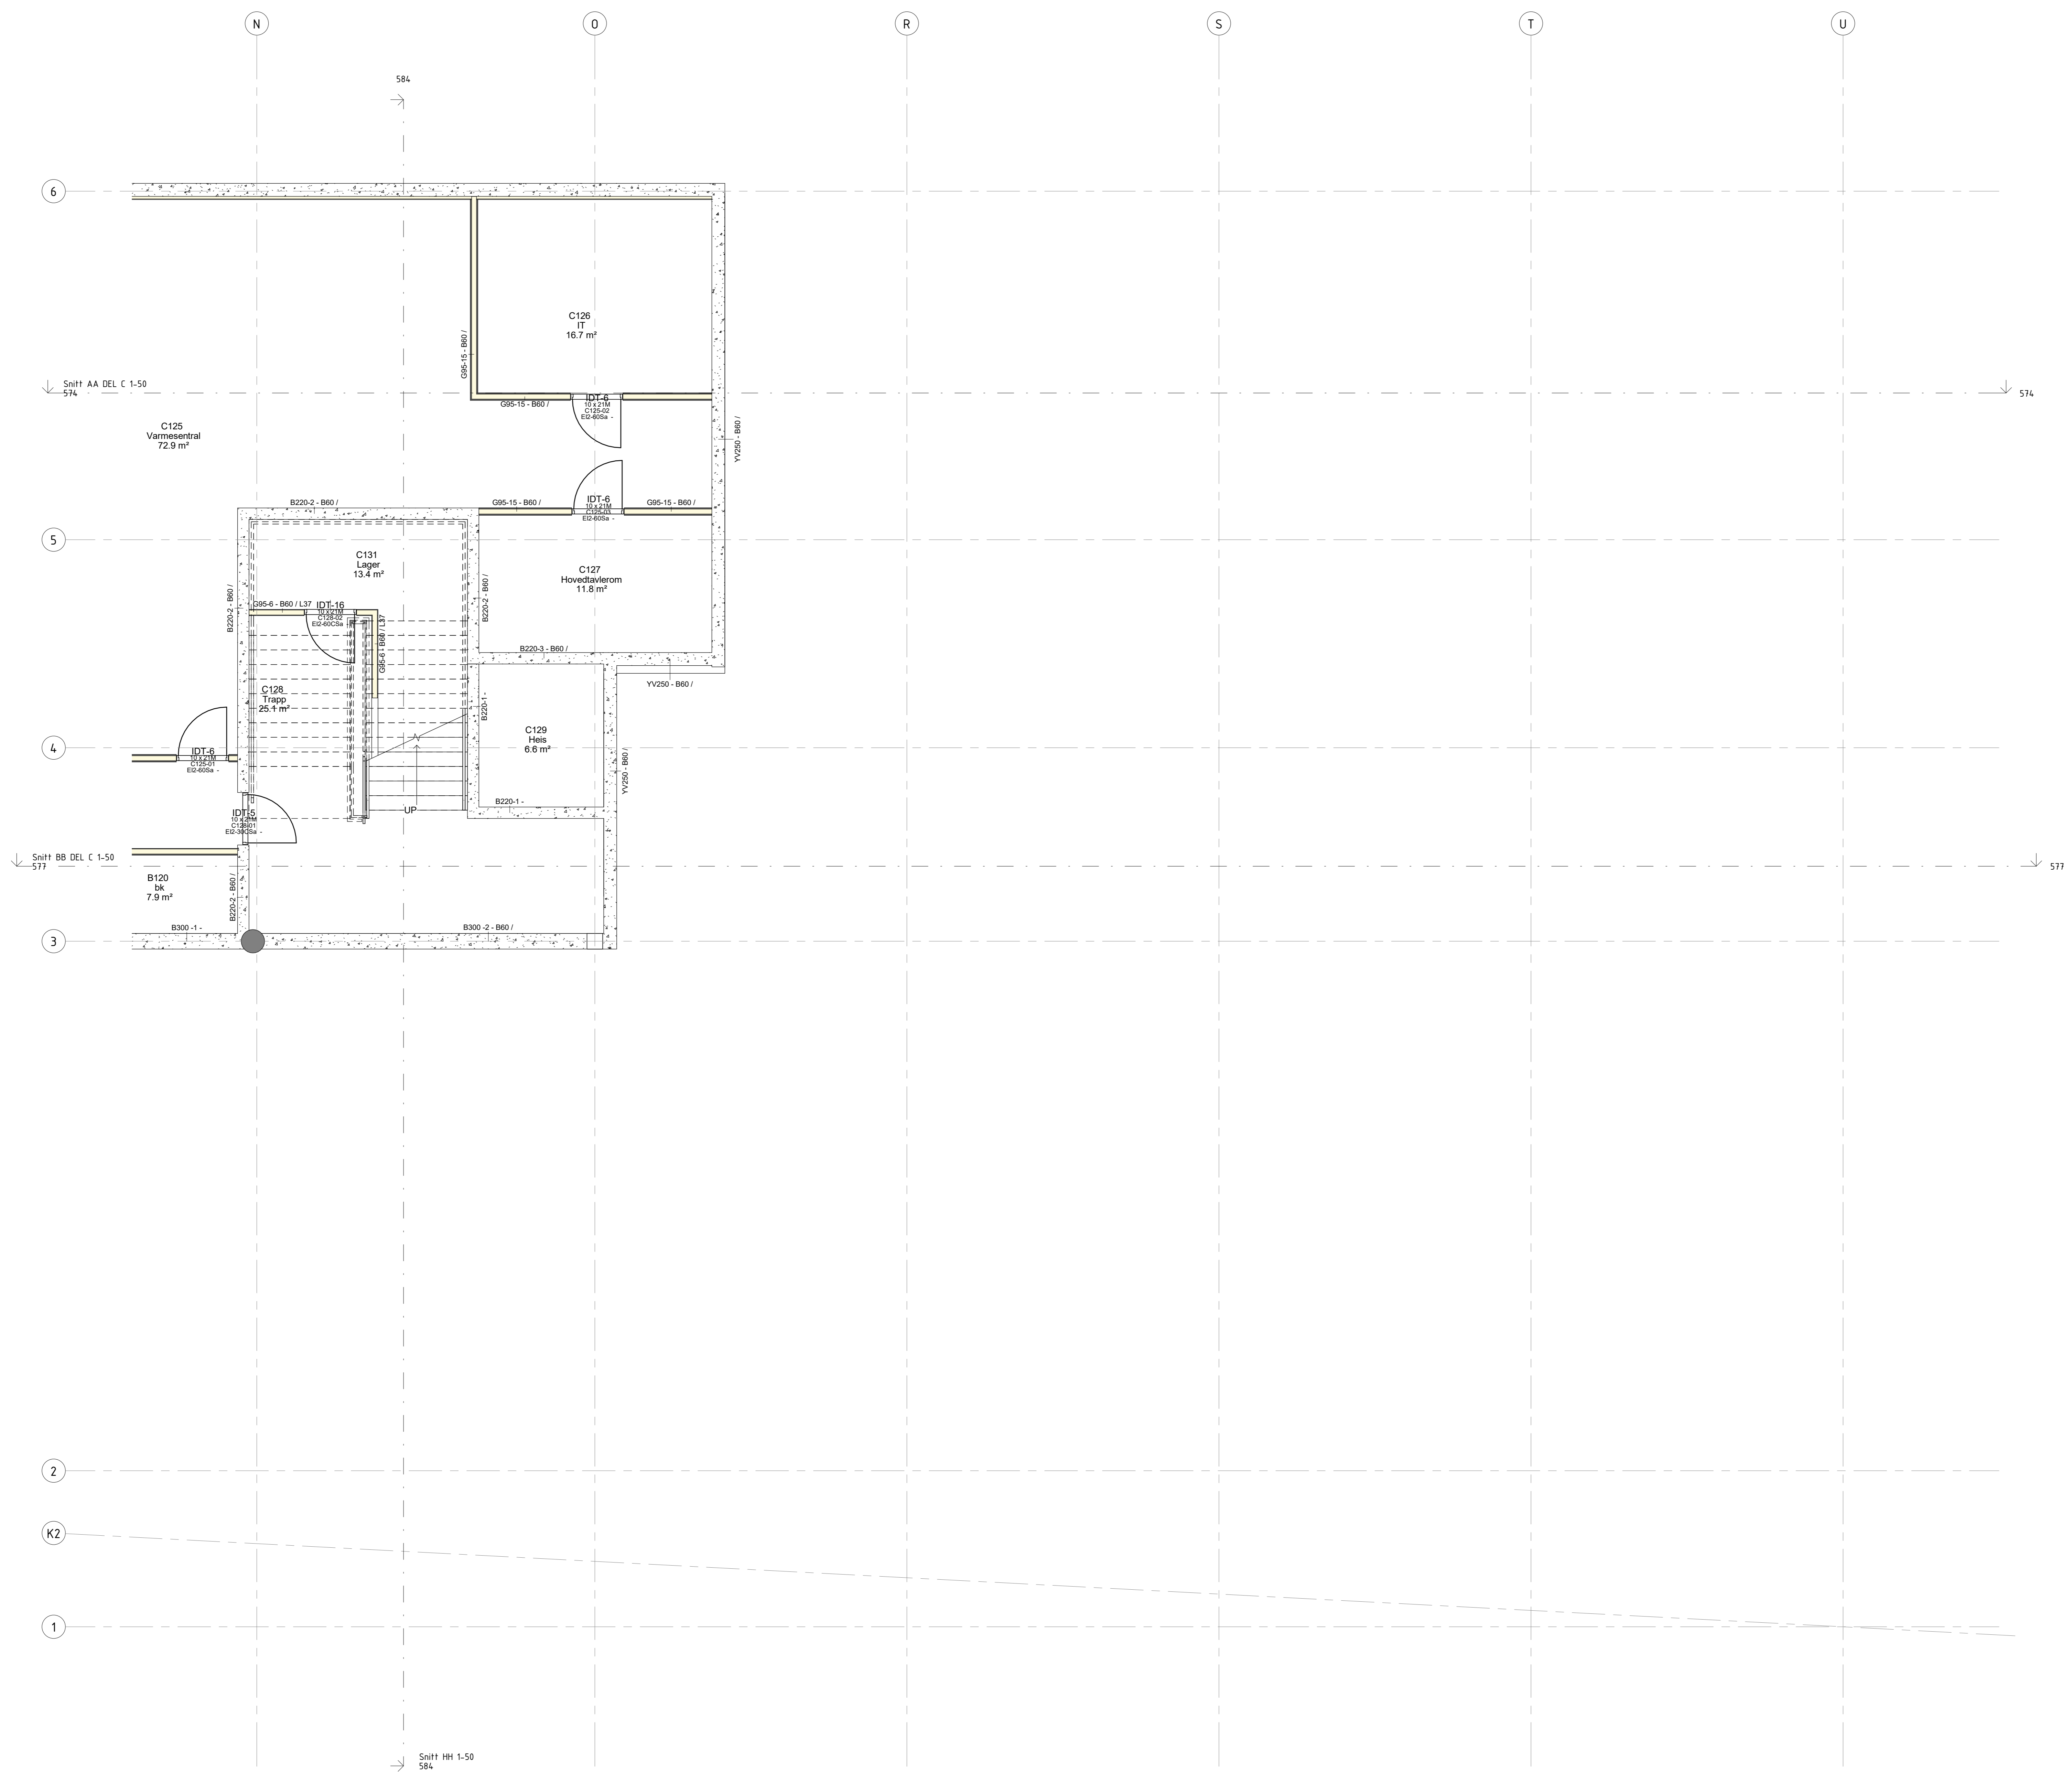


PLAN 1. ETG. DEL C  
1 : 50

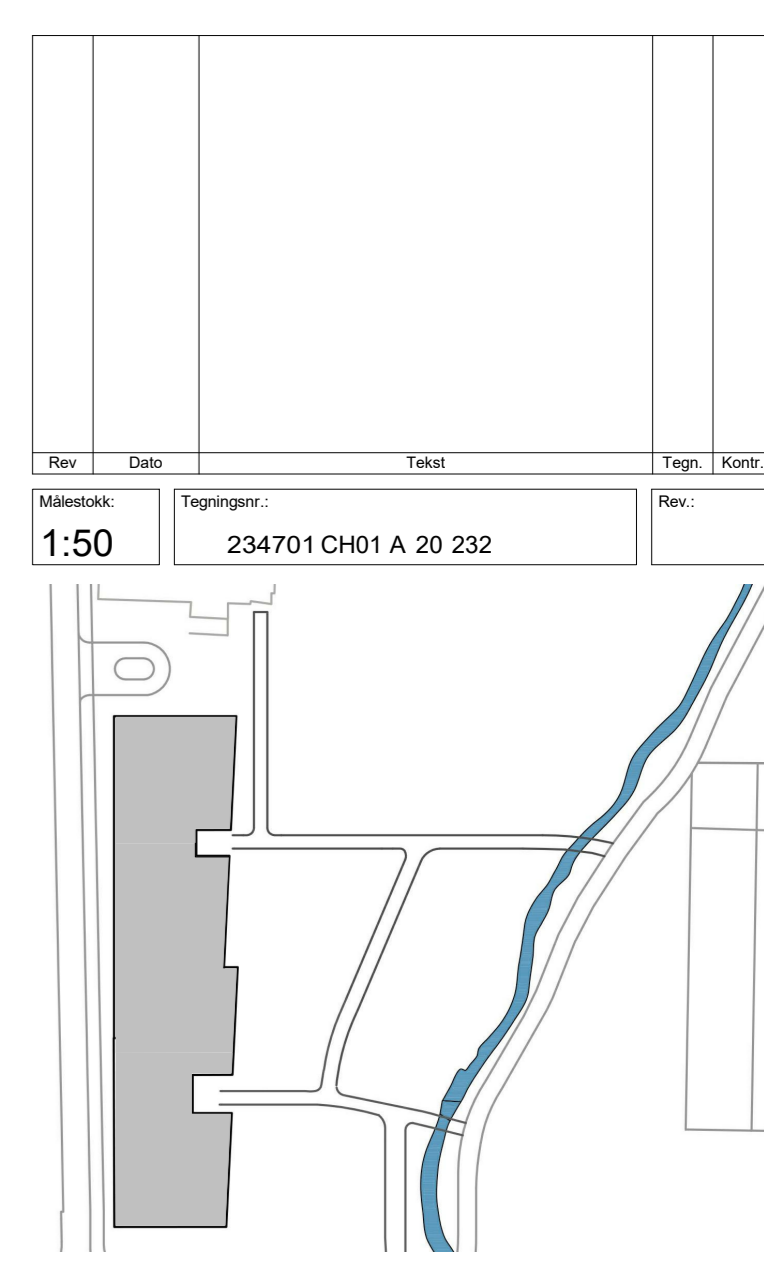

**arki partner**  
Arns Dølgje 38 4308 Skjerve  
Tlf: 01 51 06 89 www.arkipartner.no

Oppdragsgiver:		Strand kommune	
Prosjekt:		Fjelltun skole	
Prosjektid:		963	
Byggherrens navn:		ANBUD	
Byggherrens tittel:		PLAN 1. ETG. DEL C	
Dato:	08.06.20	Tegnet av:	MS
Skal:	1:50	Forstørret av:	FN
Format:	A0	Rev. dato:	
Vedlegg:		1:50	
Prosjekt:		234701 CH01 A. 20 232	

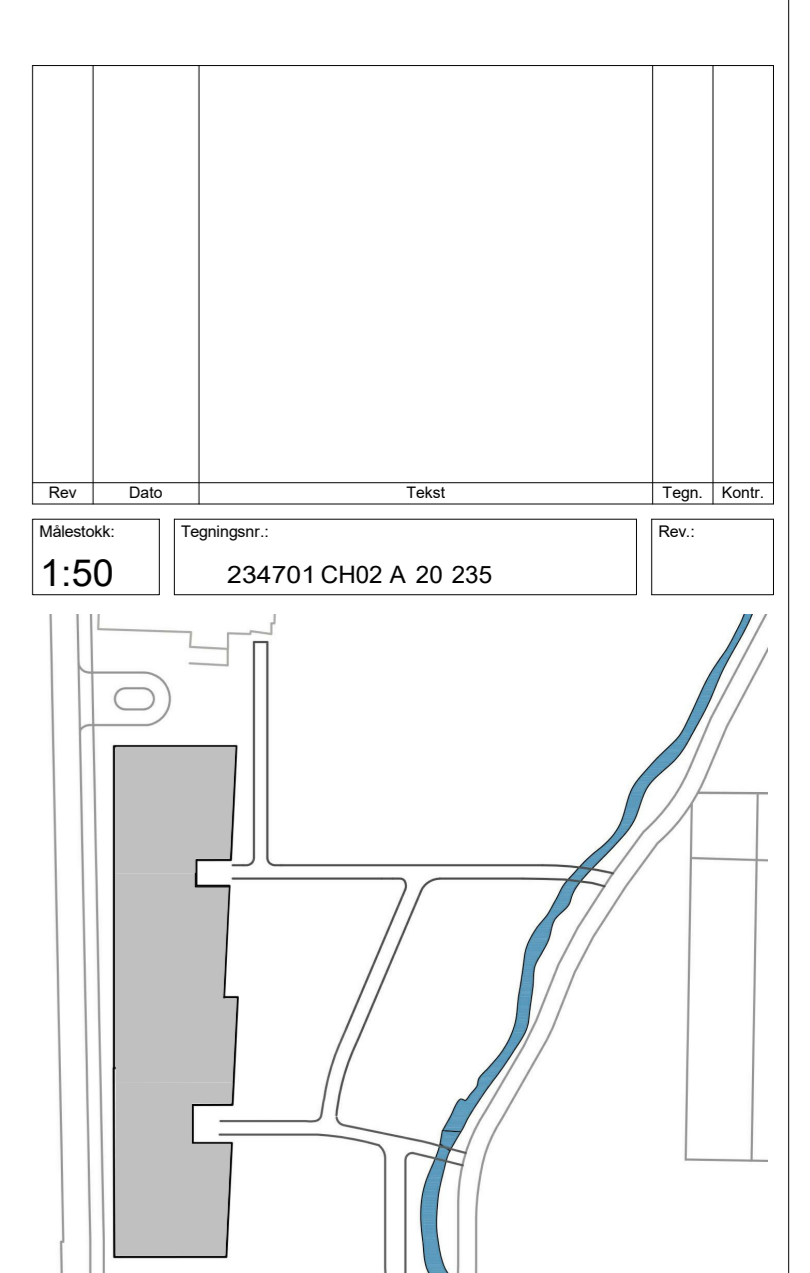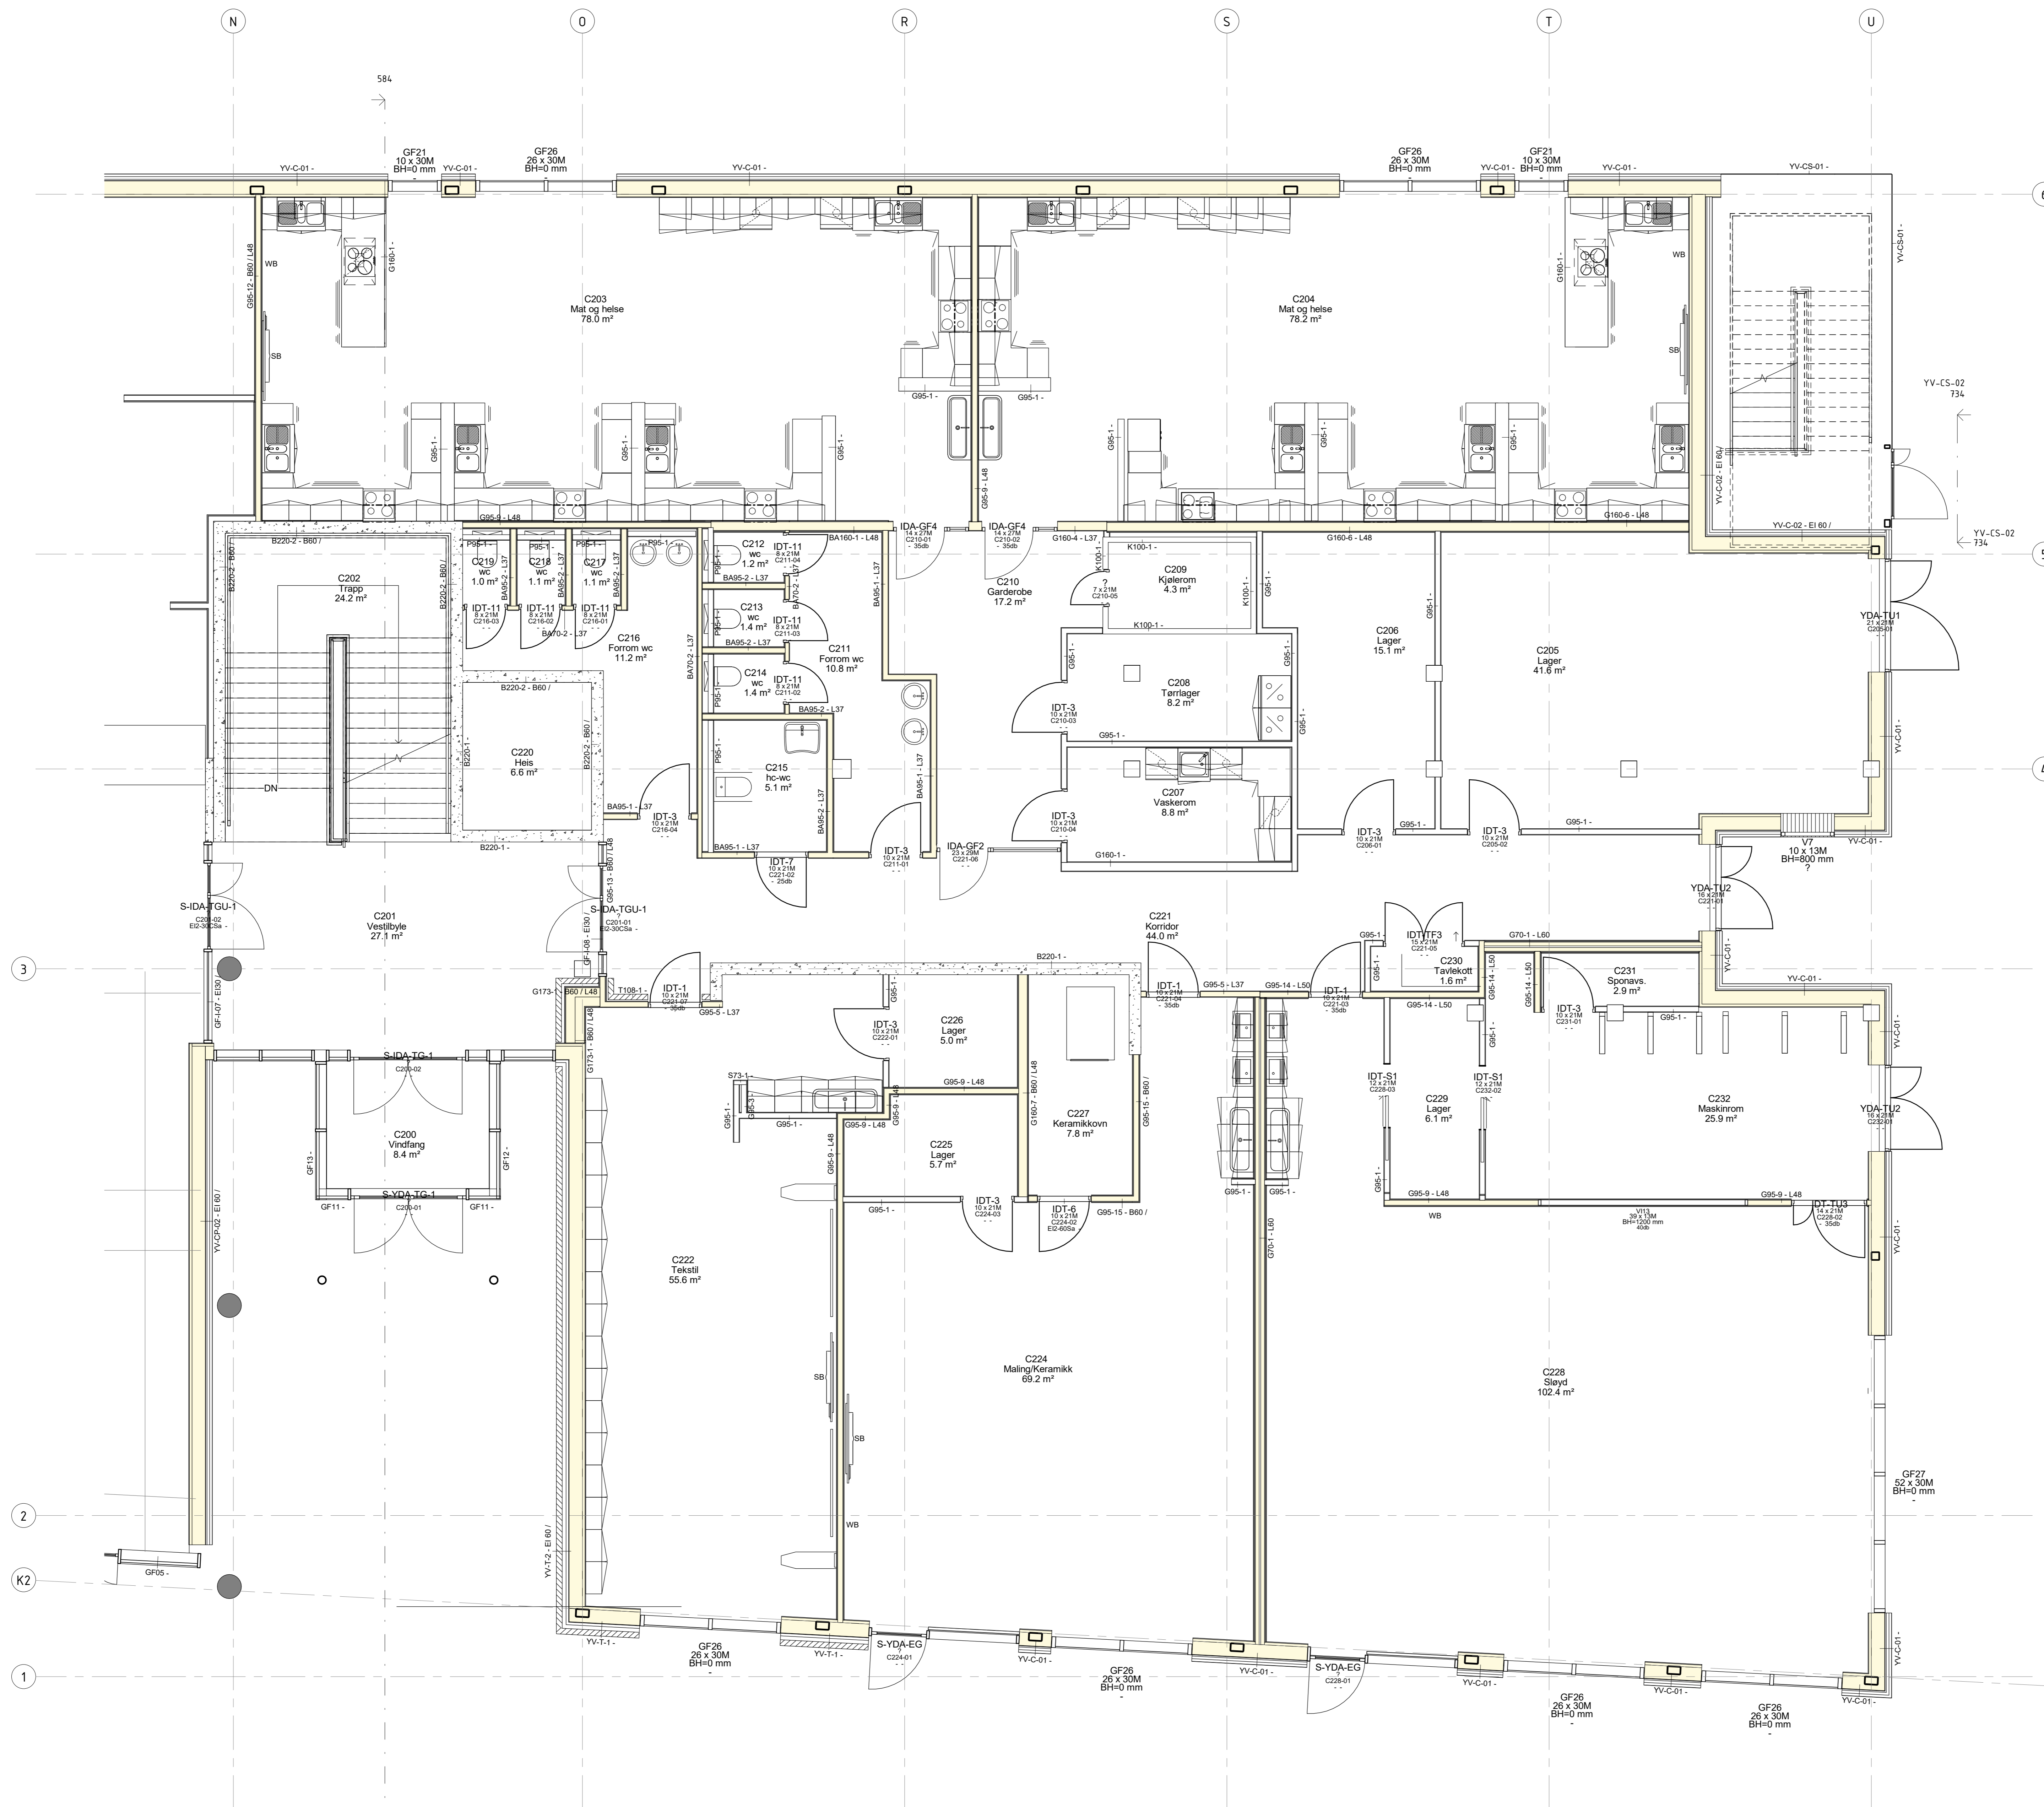

**arki partner**  
 Areo Zetling 38 4308 Skarverge  
 TLF: 01 51 06 85 www.arkipartner.no

Rev.:	Dato:	Tillegg:	Rev.:
1:50		234701 CH02 A 20 235	

Oppdragsgiver: **Strand kommune**


Prosjekt: **Fjelltun skole** Prosjekt nr: **963**

Byggherrens navn: **ANBUD**


Byggherrens referanse: **PLAN 2. ETG. DEL C**

Dato:	Tegnet av:	Modifisert av:	Rev. dato:
08.06.20	MS	FN	A0

Skala:	1:50	Uts. Ets. Fag. Type. Høy. Løp.	Rev.:
Vedlegg:	234701 CH02 A 20 235		

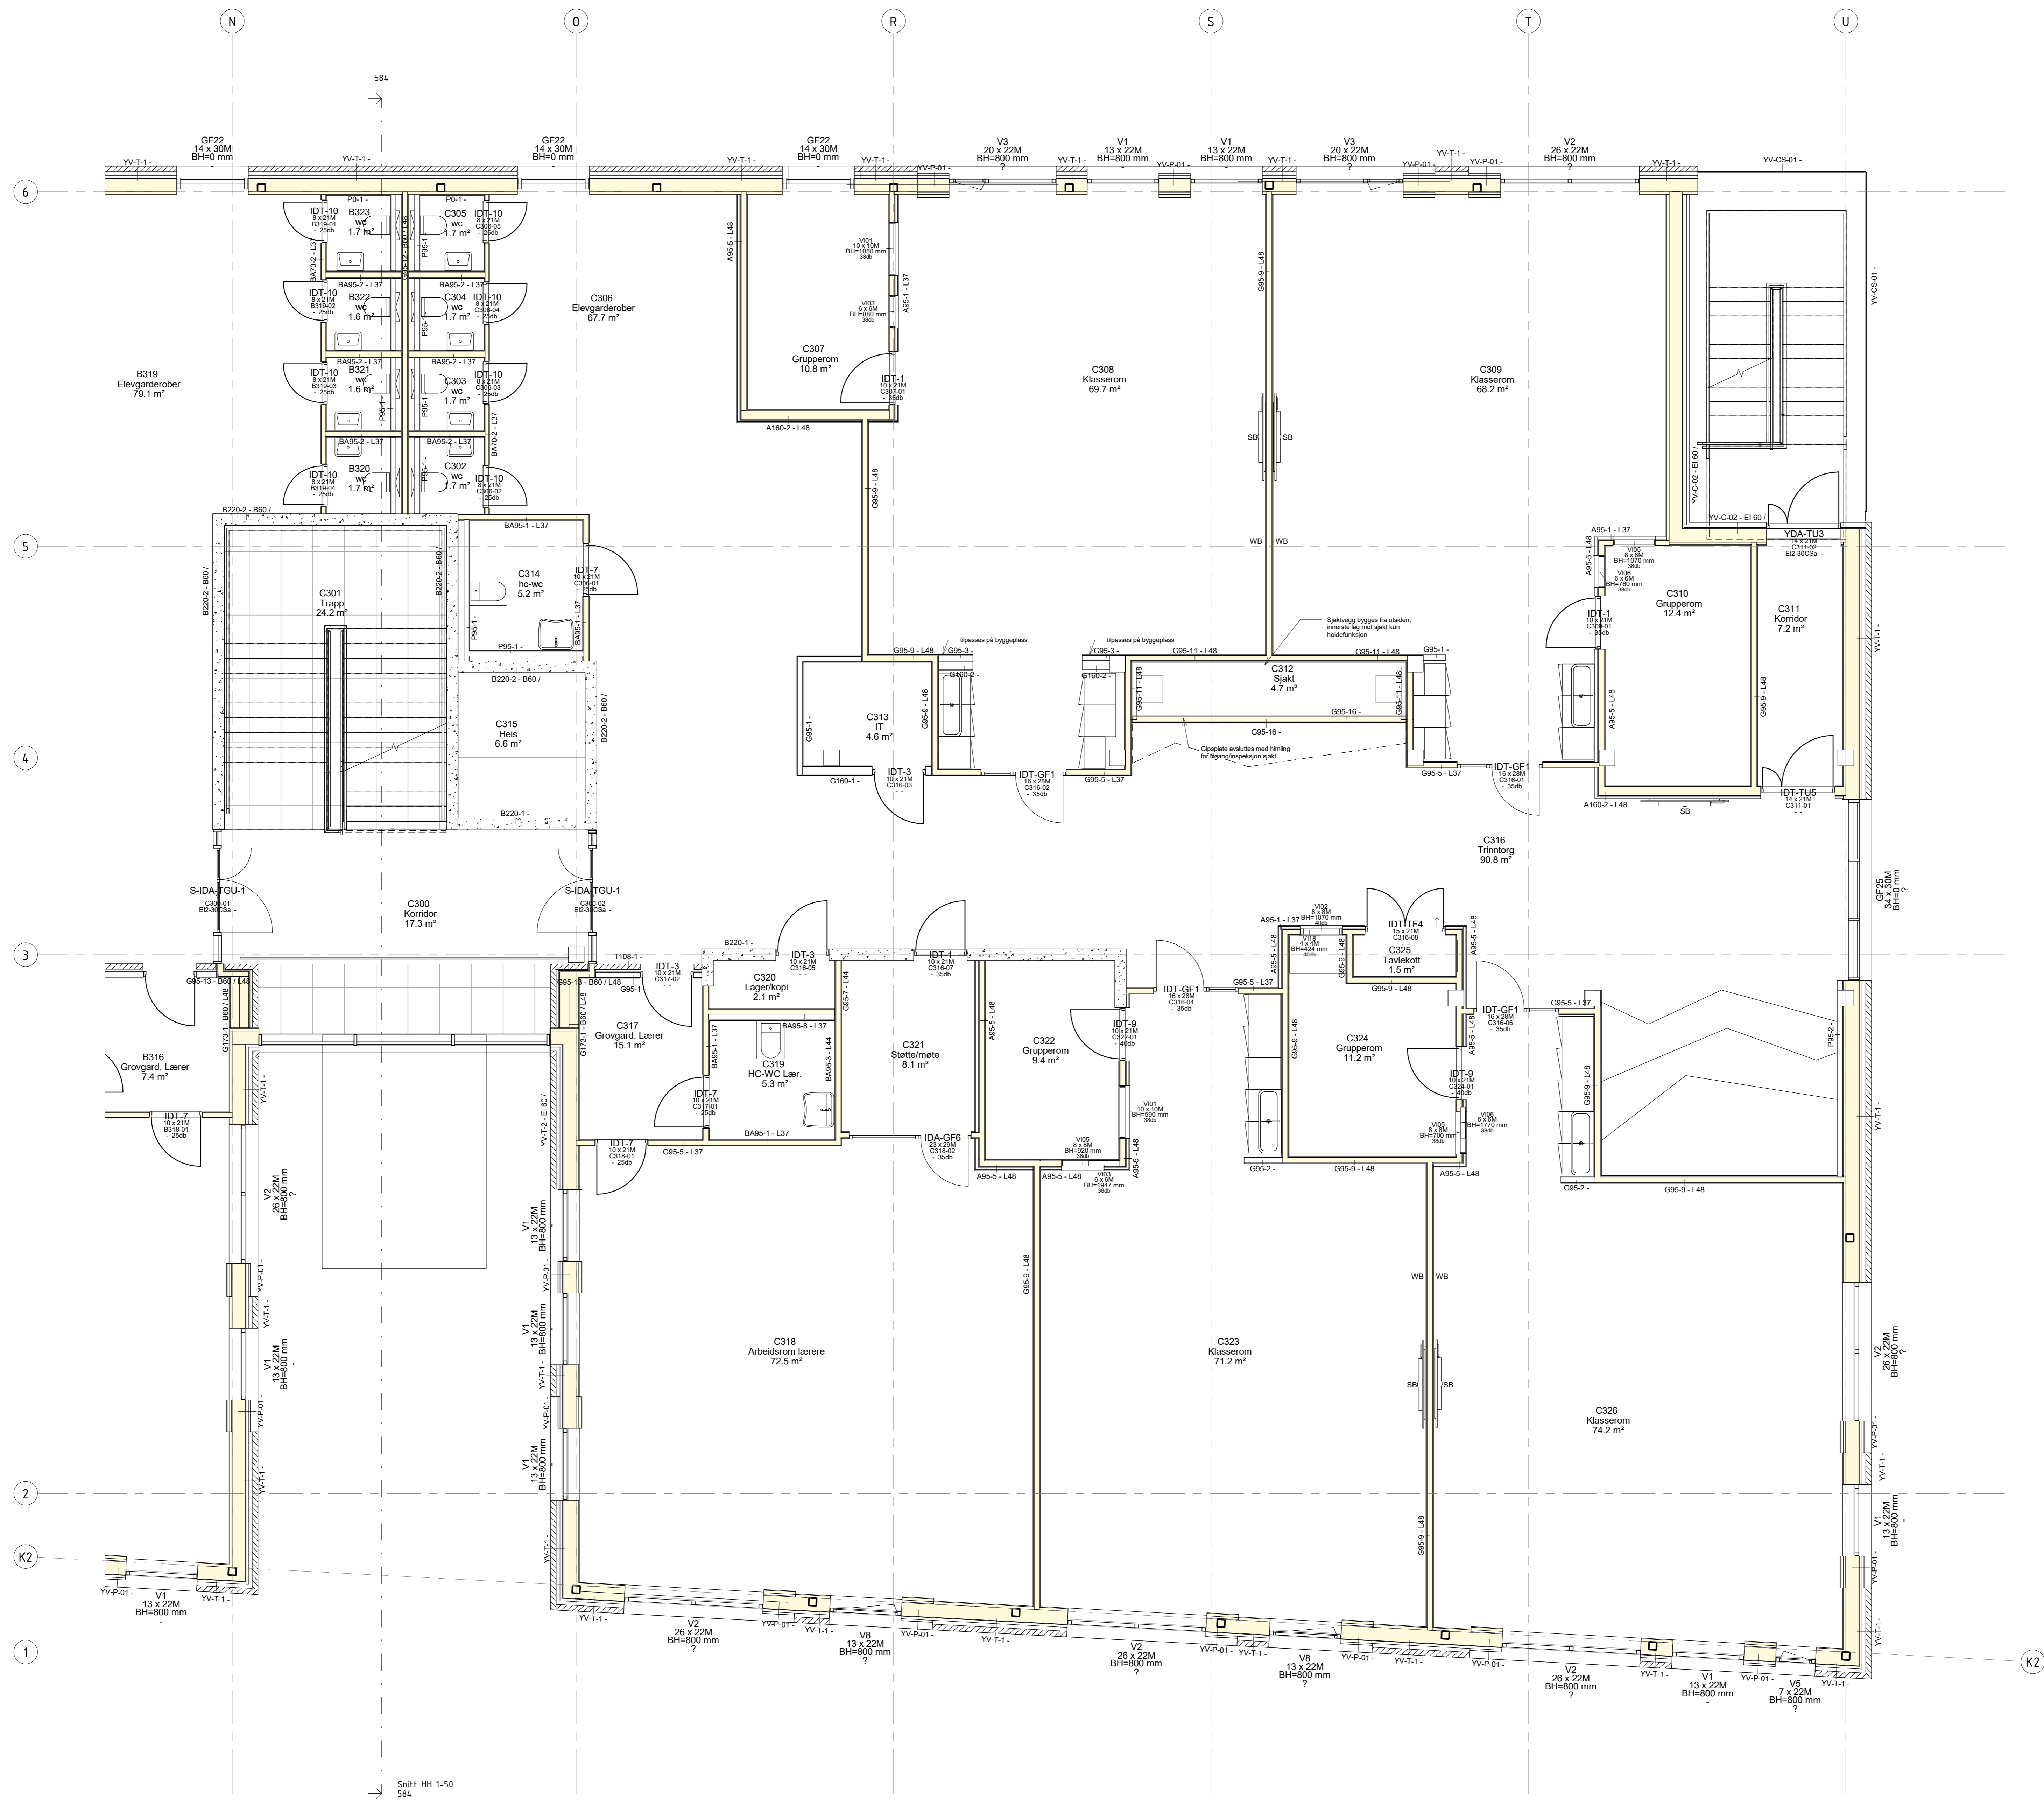

Snitt HH 1-50  
584


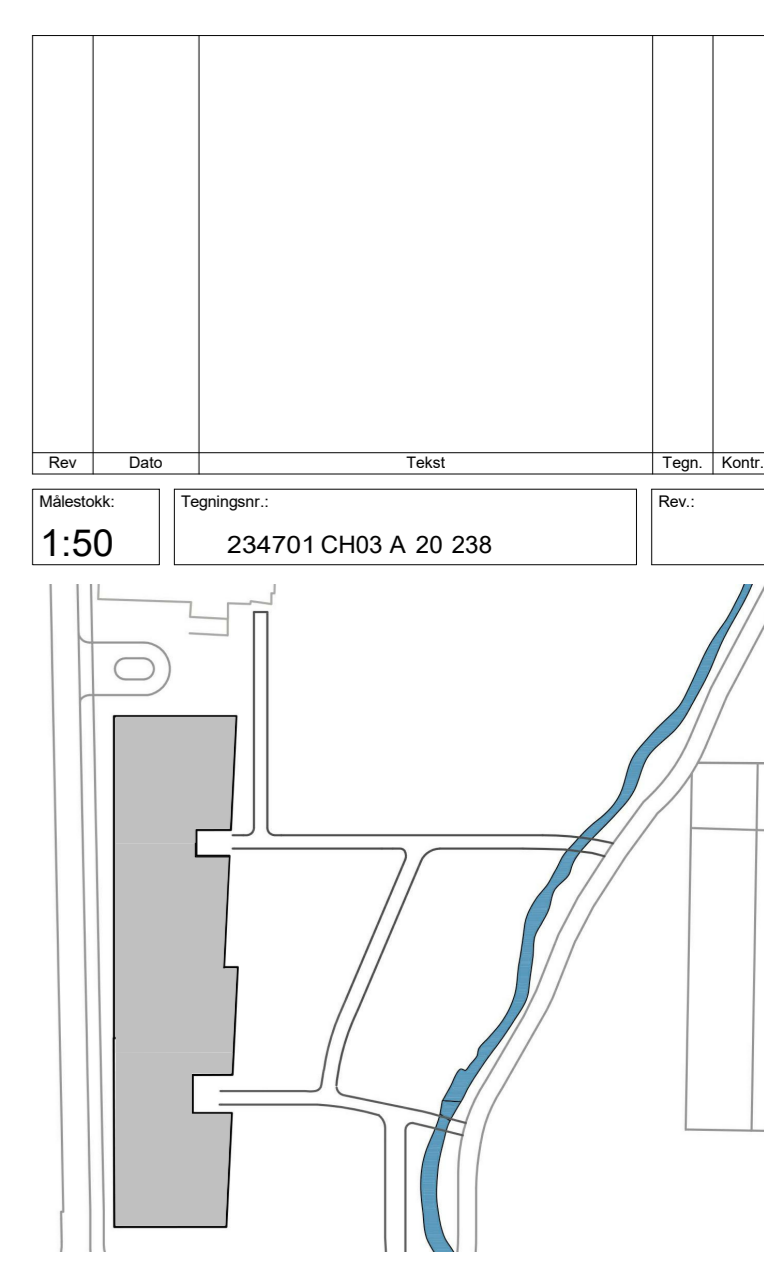



**arki partner**  
Arkitektfirma AS  
4309 Skovengen  
www.arkipartner.no

Oppdragsgiver: **Strand kommune**  
Prosjekt: **Fjelltun skole** 963  
Fagtype: **ANBUD**


Prosjekt: **PLAN 3. ETG. DEL C**

Dato:	08.06.20	Tegnet av:	MS	Modifisert av:	FN	Format:	A0	Rev. dato:	
Versjon:	1:50	Utskrift:	MS	Utskrift:	FN	Fag Type/Proj. Layout:	A0	Rev. dato:	

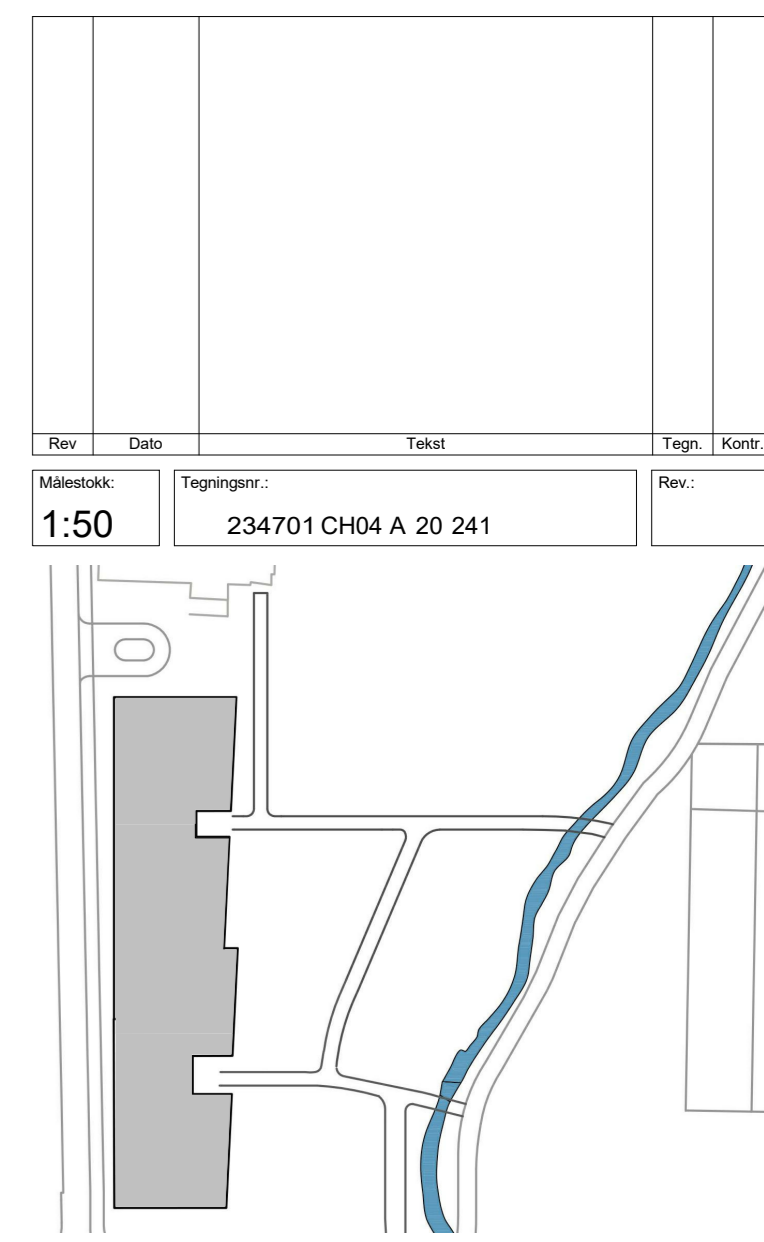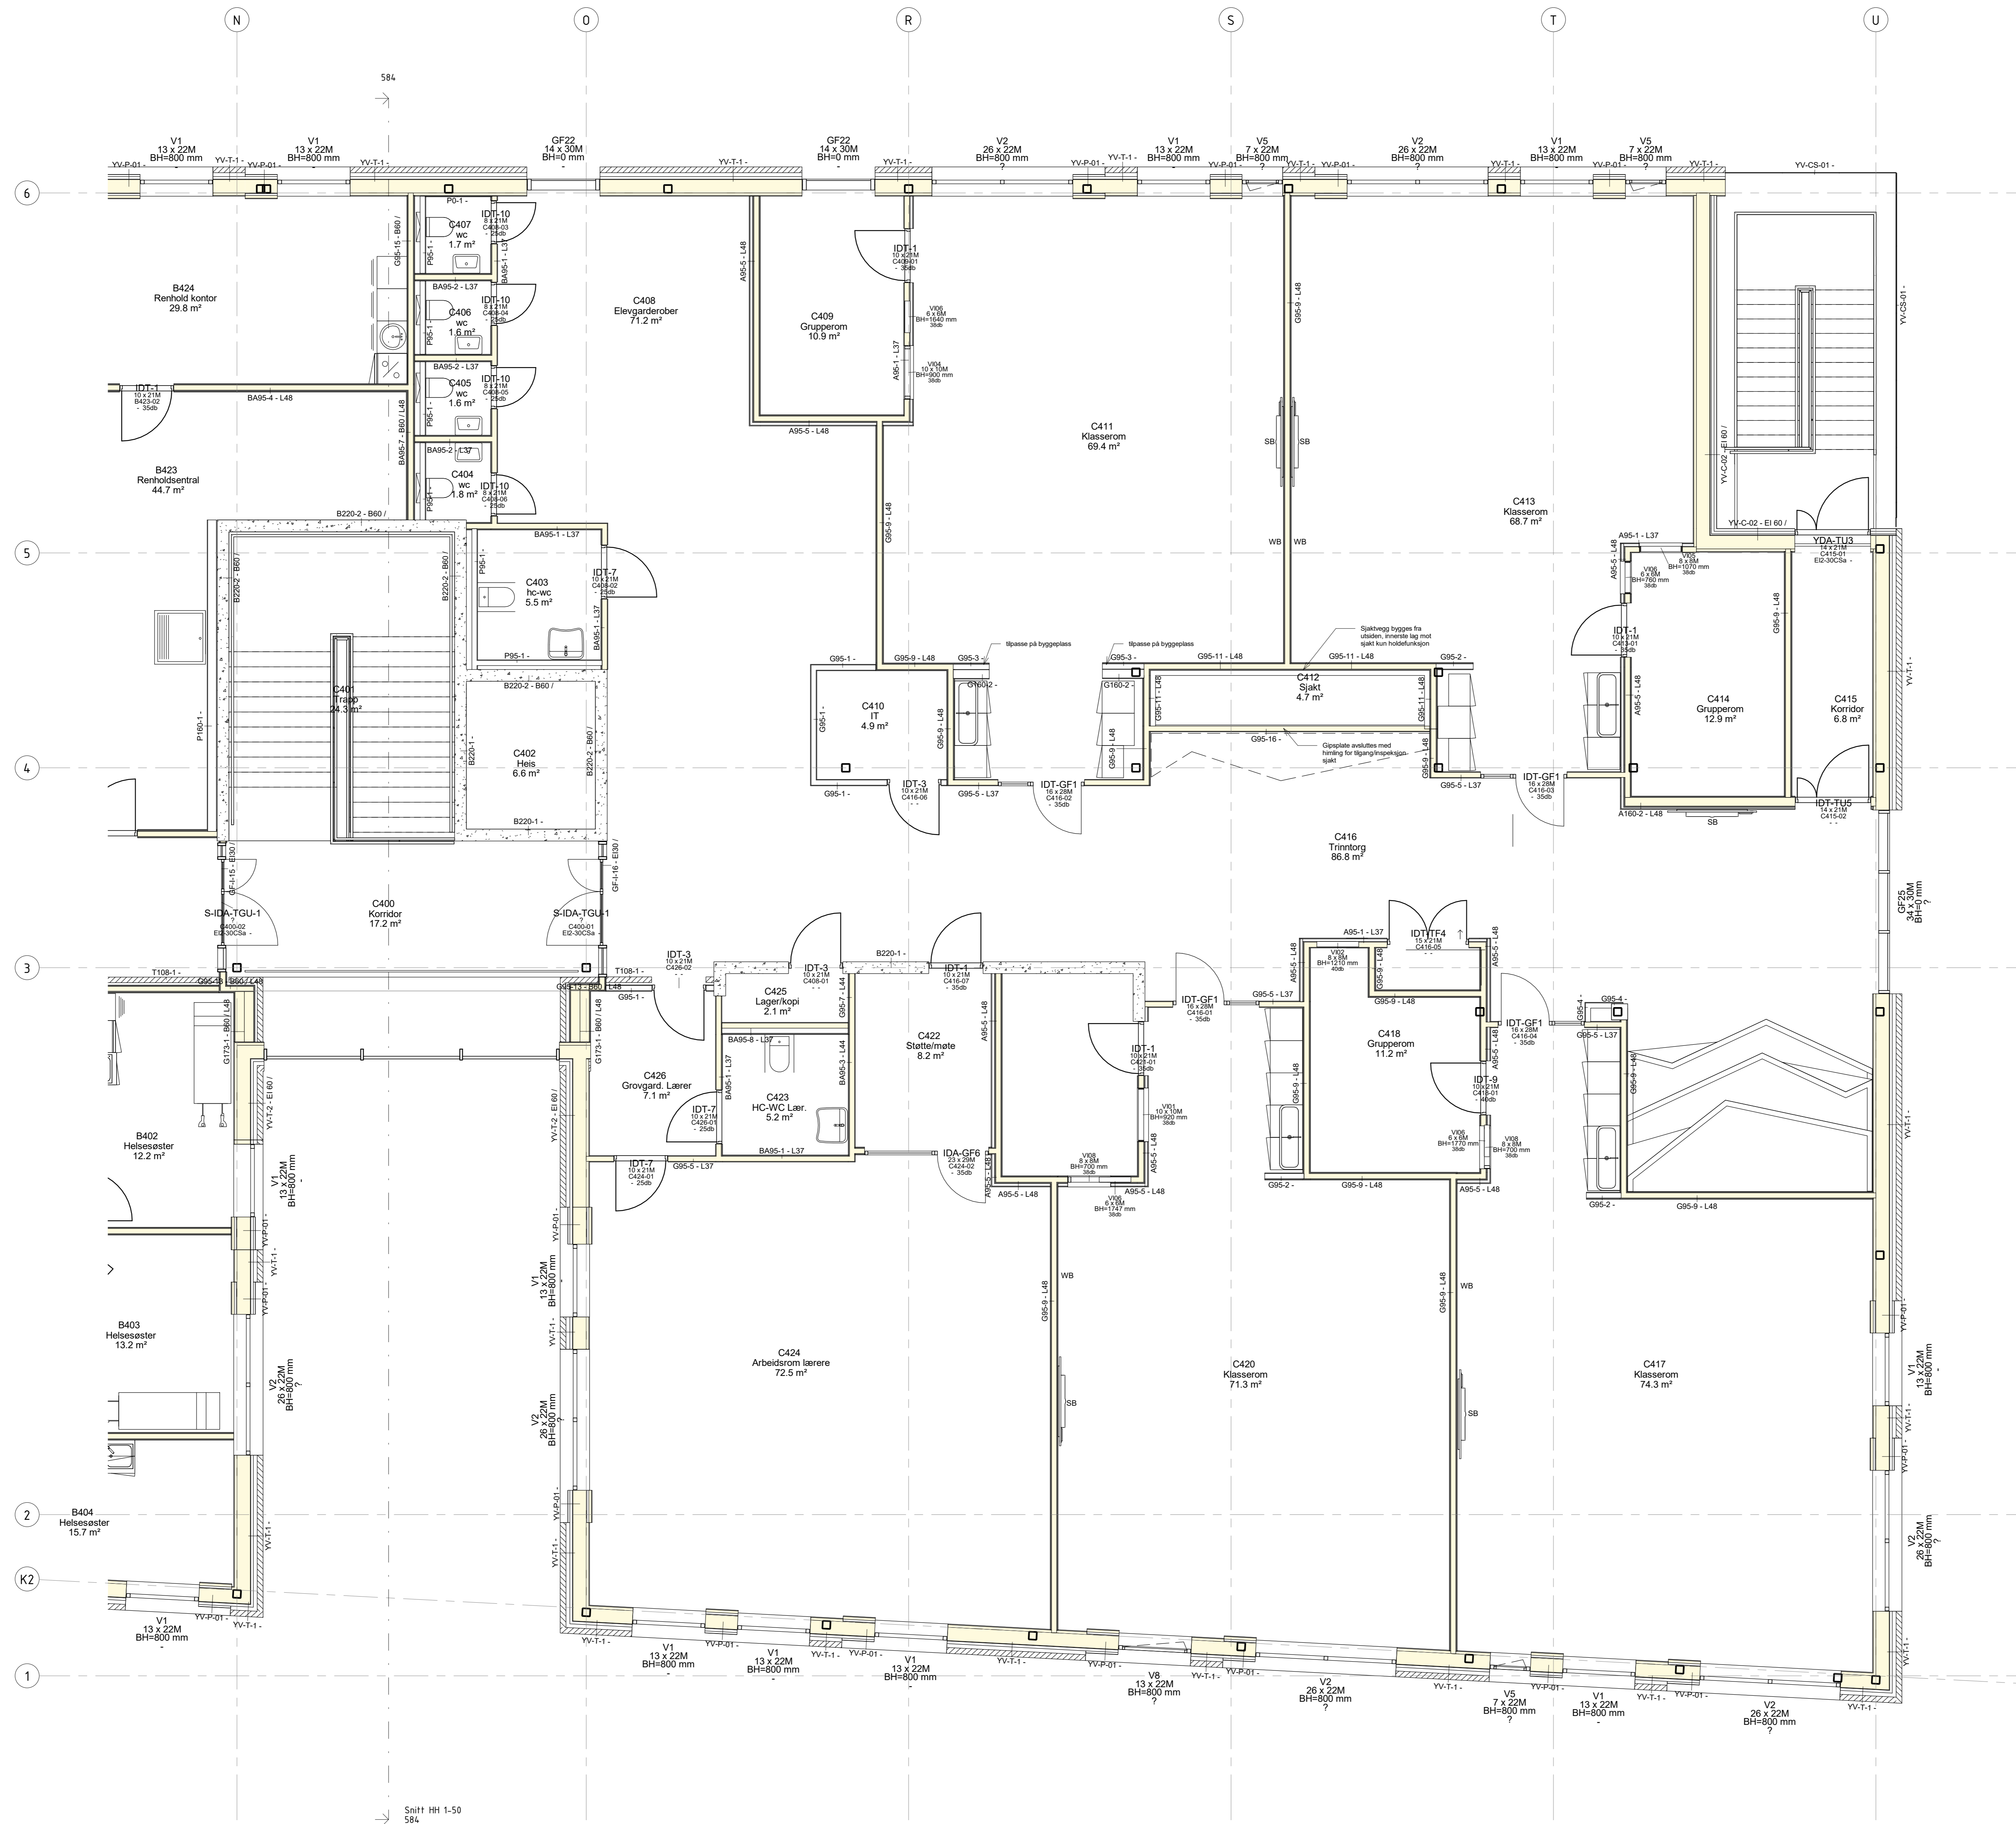

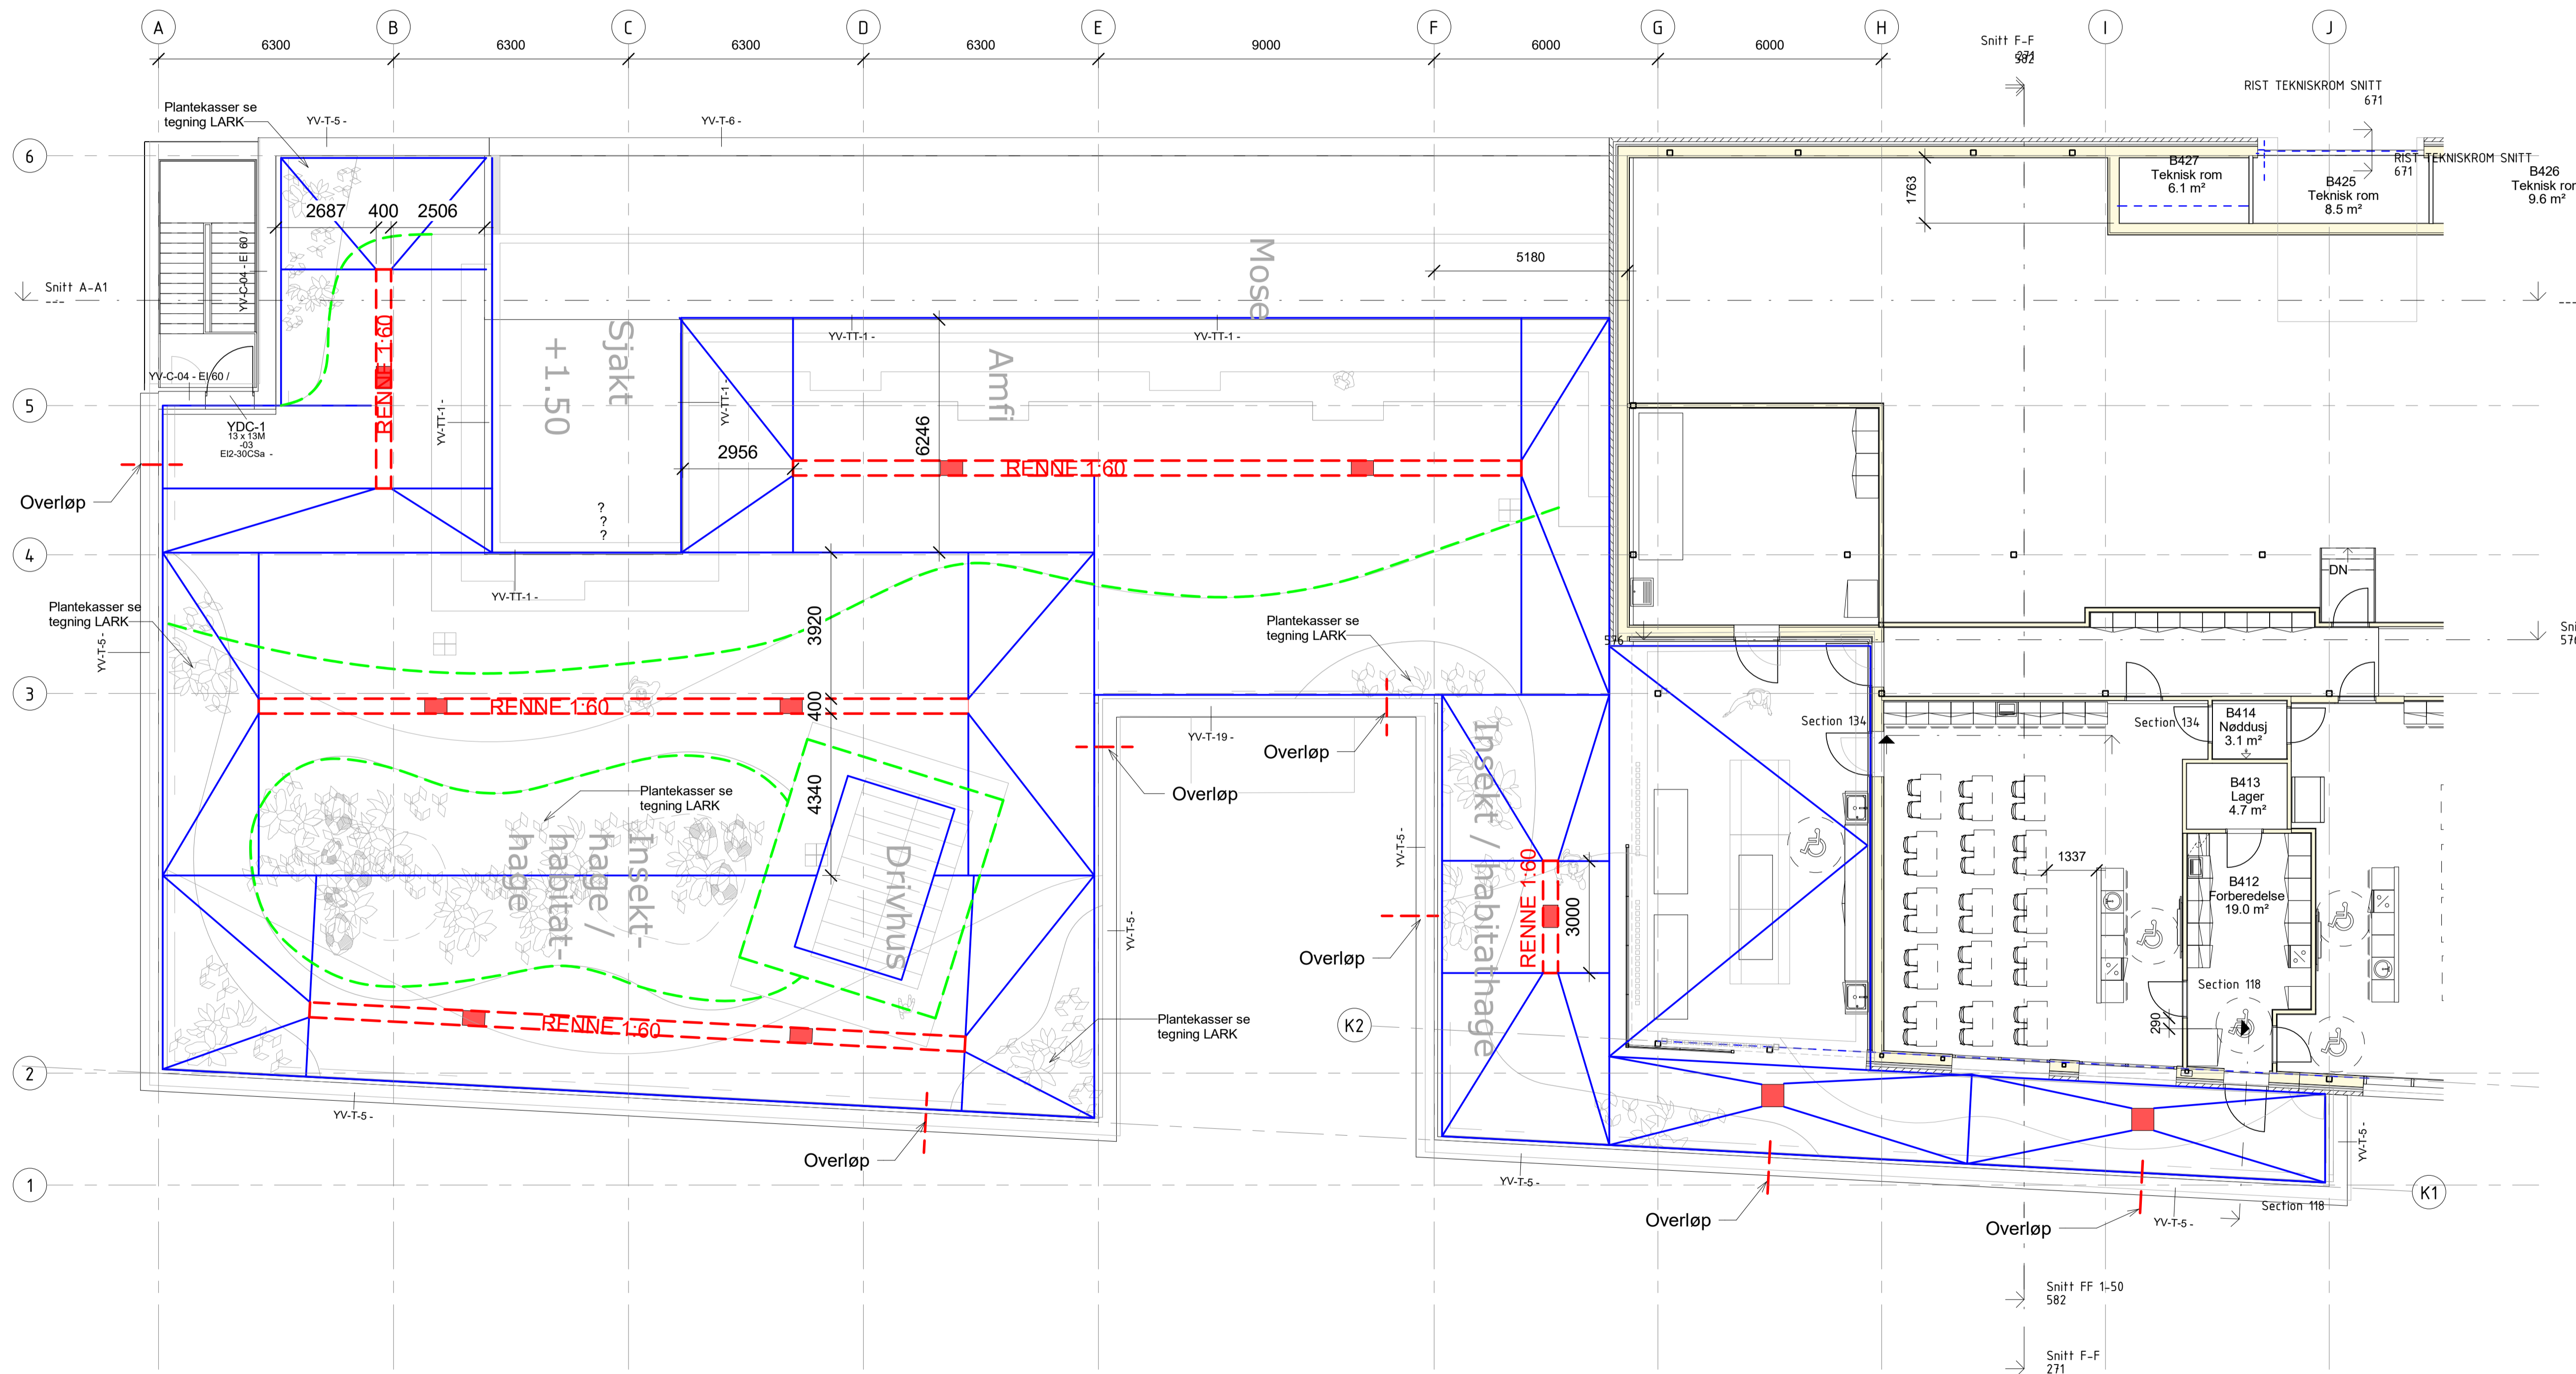


Rev.	Dato	Tekst	Tegn.	Kontroll.
1:100		Tegningsnr.: 234701 H04 A 20 242		

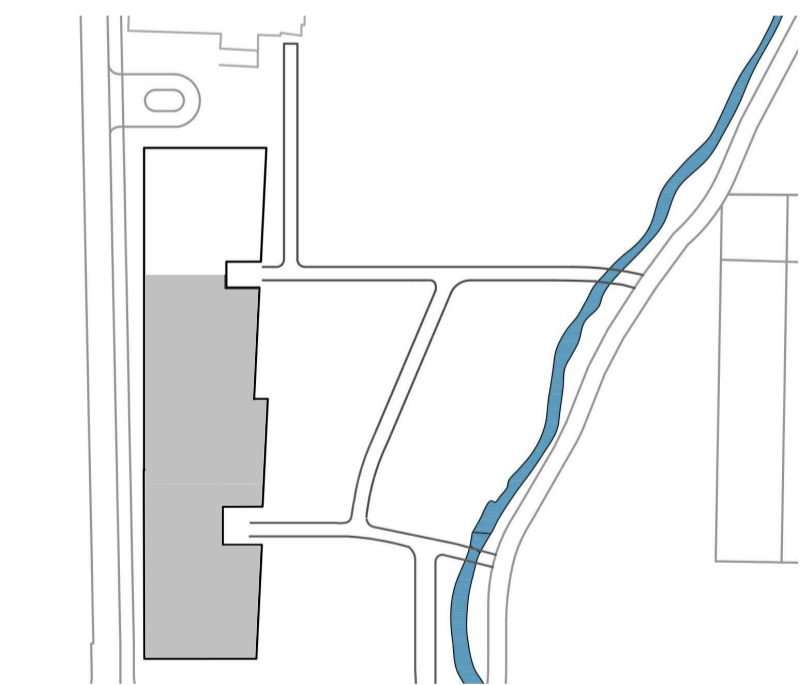


**arki partner**  
 Jens Zetsteg 38  
 TLF: 51 51 06 80  
 4008 Stavanger  
 www.arkipartner.no

Oppdragsnavn: <b>Strand kommune</b>				
Prosjekt: <b>Fjelltun skole</b>		Prosjektnr.: <b>963</b>		
Tegningsstatus: <b>ANBUD</b>				
Tegningsnavn: <b>PLAN 4. ETG TAKPLAN</b>				
Dato: <b>08.06.20</b>	Tegnet av: <b>FN</b>	Kontrollert av: <b>KE</b>	Format: <b>A1</b>	Rev. dato:
Målestokk: <b>1:100</b>	Tegningsnr.: <b>234701 H04 A 20 242</b>		Rev.:	

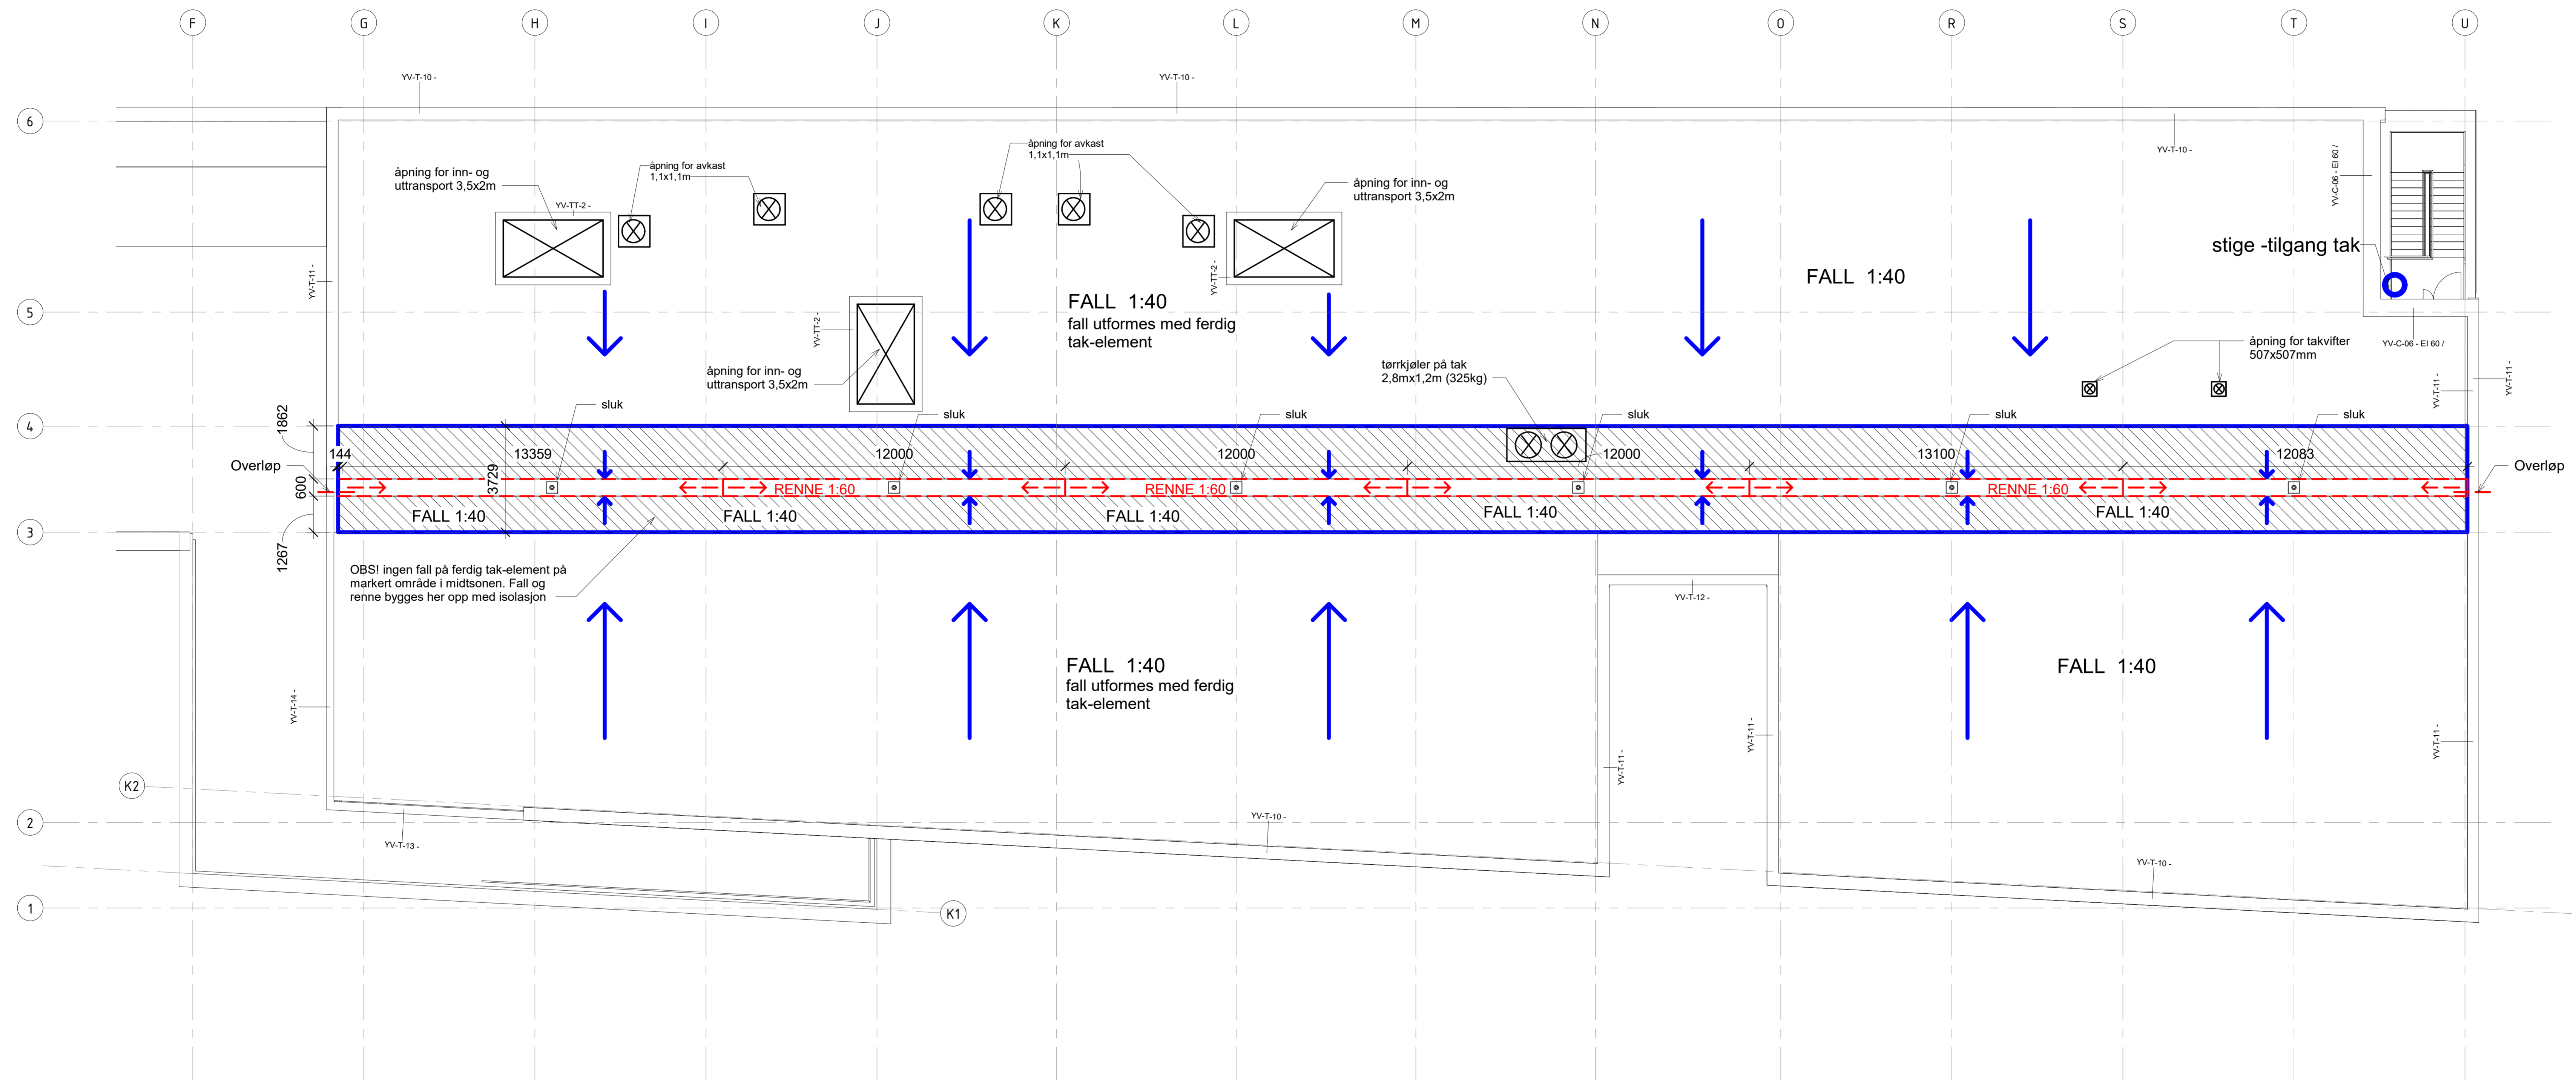

PLAN 5. ETG TAKPLAN  
1:100

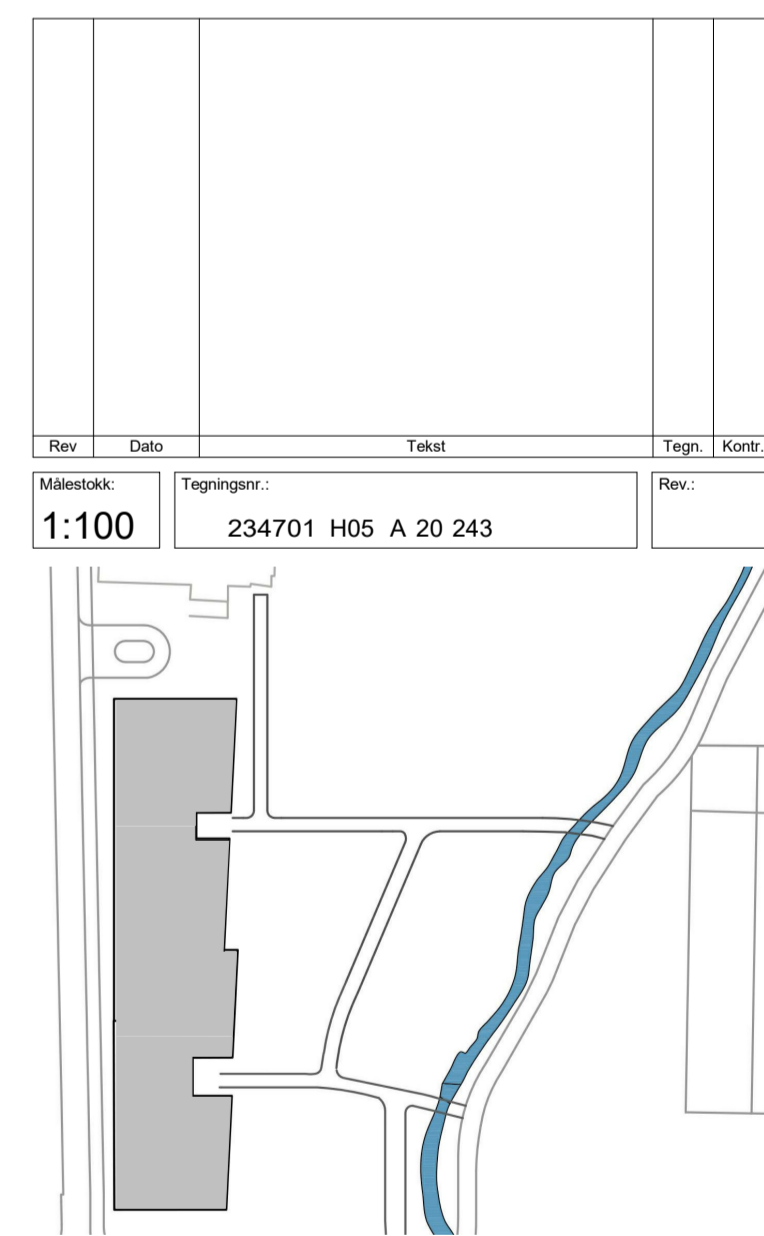

**arki partn er**  
Jens Steingr 38  
4008 Strømmer  
TLF: 51 51 06 80  
www.arkipartner.no

Rev.	Date	Teikn.	Teikn.	Rev.																				
1:100		234701 H05 A 20 243																						
Målestokk		Tegningens nr.		Rev.																				
1:100		234701 H05 A 20 243																						
<table border="1"> <tr> <td colspan="5">Oppdragsgiver: Strand kommune</td> </tr> <tr> <td colspan="2">Prosjekt: Fjellun skole</td> <td colspan="3">Prosjektnr.: 963</td> </tr> <tr> <td colspan="5">Tegningstittel: ANBUD</td> </tr> <tr> <td colspan="5">Tegningens navn: PLAN 5.ETG TAKPLAN</td> </tr> </table>					Oppdragsgiver: Strand kommune					Prosjekt: Fjellun skole		Prosjektnr.: 963			Tegningstittel: ANBUD					Tegningens navn: PLAN 5.ETG TAKPLAN				
Oppdragsgiver: Strand kommune																								
Prosjekt: Fjellun skole		Prosjektnr.: 963																						
Tegningstittel: ANBUD																								
Tegningens navn: PLAN 5.ETG TAKPLAN																								
Date:	Tegnet av:	Kontrollert av:	Format:	Rev. dato:																				
08.06.20	FN	KE	A1+																					
Målestokk:	YBSS:	Etg. Type tegn. Lagert:	Rev.:																					
1:100	234701	H05 A 20 243																						