


MAST NR.	MASTE-HØYDE	WATT-STYRKE	KOORDINATER		MERKNADER:
			X	Y	
1305	8	-	7619841.716	516681.603	
1306	8	-	7619807.232	516675.909	
1307	8	-	7619773.142	516668.159	
1308	8	-	7619739.567	516658.379	
1309	8	-	7619706.608	516646.656	
1315	8	-	7619876.473	516685.321	
1446	8	-	7619946.166	516691.885	
1447	8	-	7619911.313	516688.706	
1452	8	-	7620085.561	516704.882	
1453	8	-	7620050.717	516701.579	
1454	8	-	7620015.85	516698.446	
1455	8	-	7619981.009	516695.315	
1486	8	-	7620155.223	516711.758	
1488	8	-	7620209.44	516711.49	
1489	8	-	7620190.043	516715.296	
1499	8	-	7620120.376	516708.479	

N:\52012320\BIM\veg\Arkiv\LAY_N-legning.dwg - ErSko - Plottet: 2020-04-22, 13:59:33 - LAYOUT = N-01 - XREF = T-Gatelys_Vesterålsgata_Kartgrunnlag_for_prosjektering_T_gatenavn

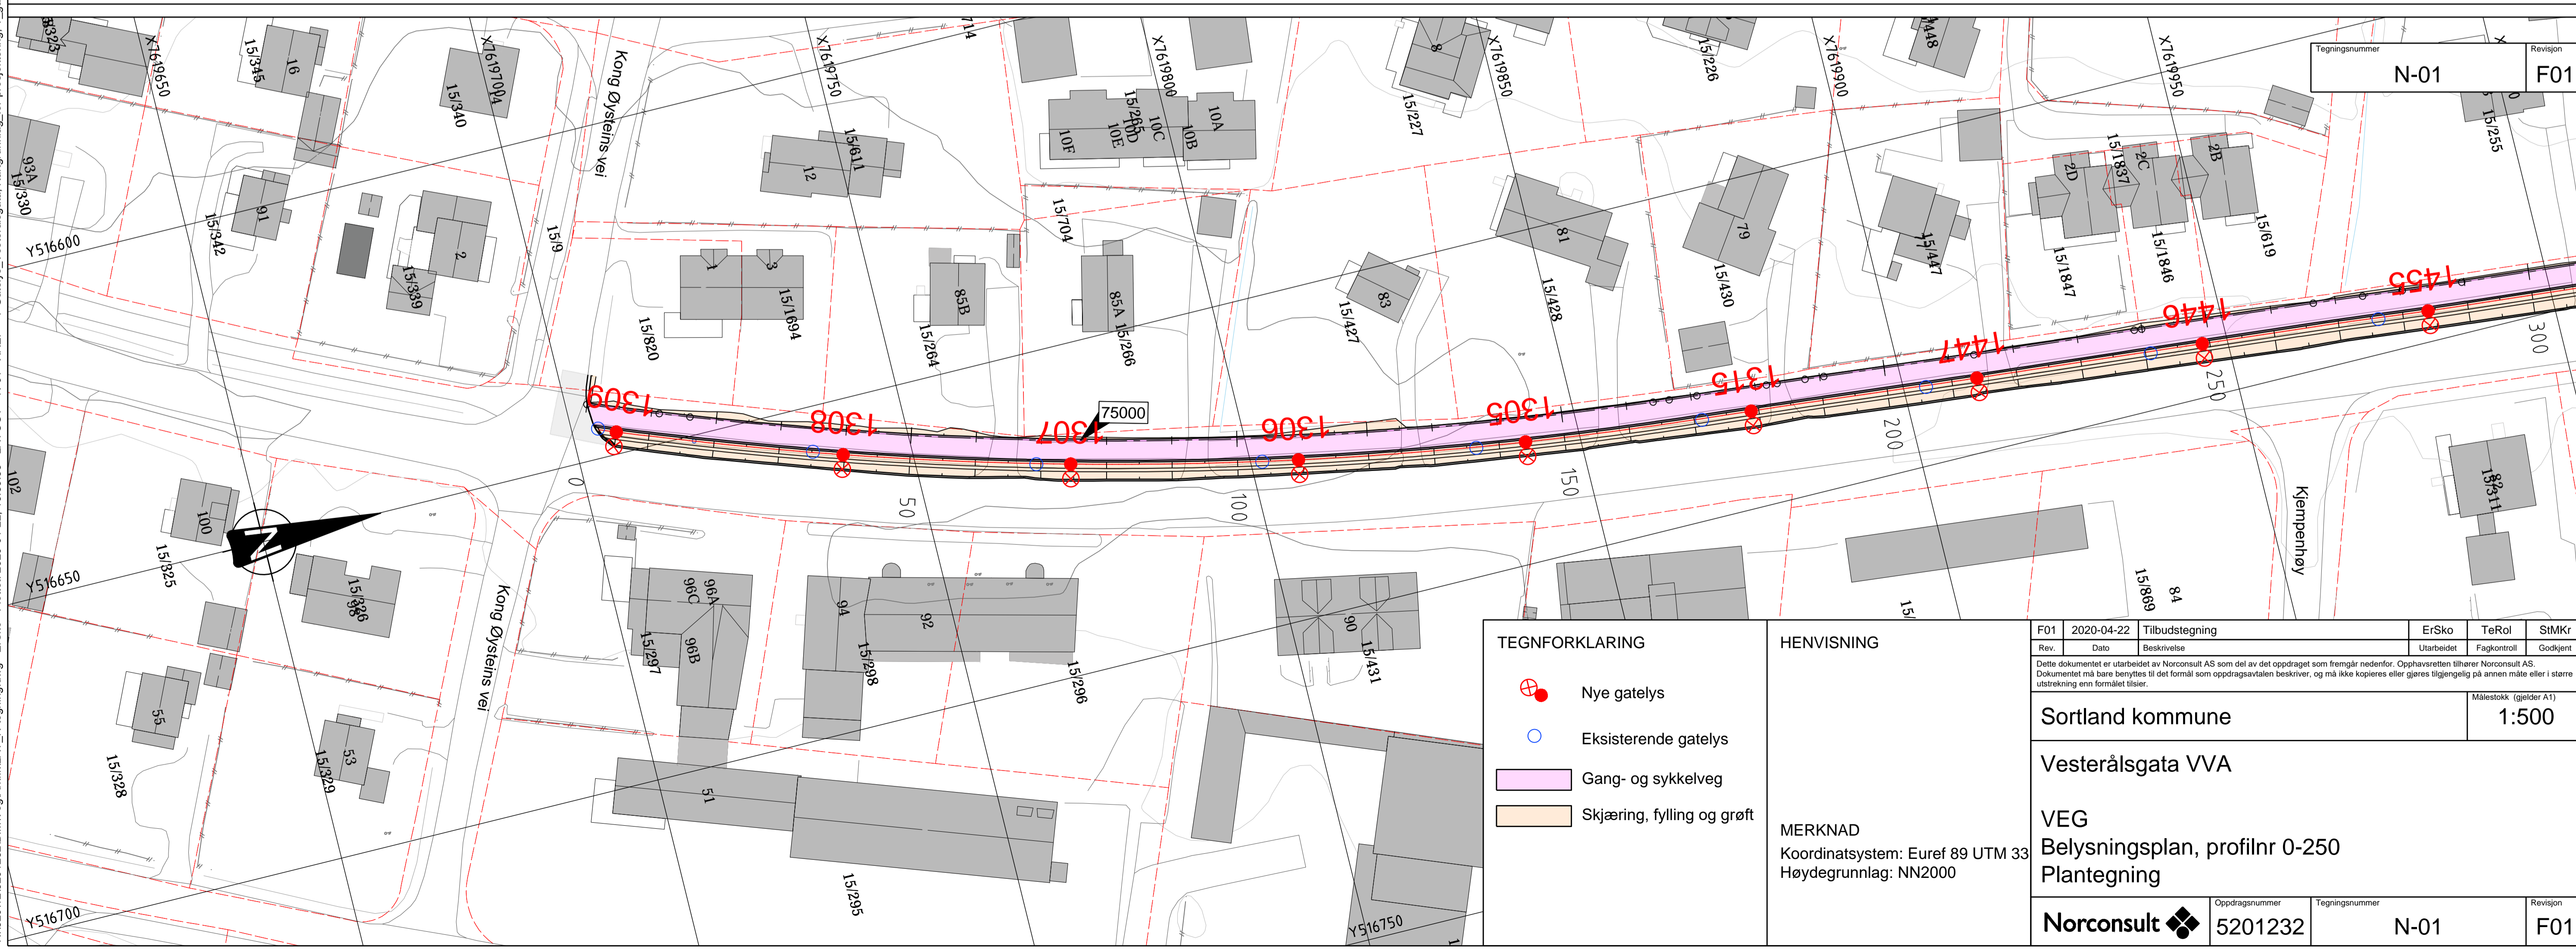

- TEGNFORKLARING**
- Nye gatelys
 - Eksisterende gatelys
 - Gang- og sykkelveg
 - Skjæring, fylling og grøft

HENVISNING

MERKNAD
 Koordinatsystem: Euref 89 UTM 33
 Høydegrunnlag: NN2000

Rev.	Dato	Tilbudstegning	ErSko	TeRol	StMKr
		2020-04-22			
Dette dokumentet er utarbeidet av Norconsult AS som del av det oppdraget som fremgår nedenfor. Opphavsretten tilhører Norconsult AS. Dokumentet må bare benyttes til det formål som oppdragsavtalen beskriver, og må ikke kopieres eller gjøres tilgjengelig på annen måte eller i større utstrekning enn formålet tillater.			Målestokk (gjelder A1)		
Sortland kommune					1:500
Vesterålsgata VVA					
VEG					
Belysningsplan, profilnr 0-250					
Plantegning					
Norconsult		Oppdragsnummer	Tegningsnummer	Revisjon	
		5201232	N-01	F01	