


MOTTATT  
- 4. SEP 1951  
429  
A. H. Hoyer

For utspartinger se tegn. fra Borgen x Conrad.

NORDVESTLØY  
Forsøling søyler og vegg  
i 3 etasje med dake over  
1:20  
1:50  
MÅL DATO  
1961L  
40048<sup>A</sup>

FL. HOYER  
0510

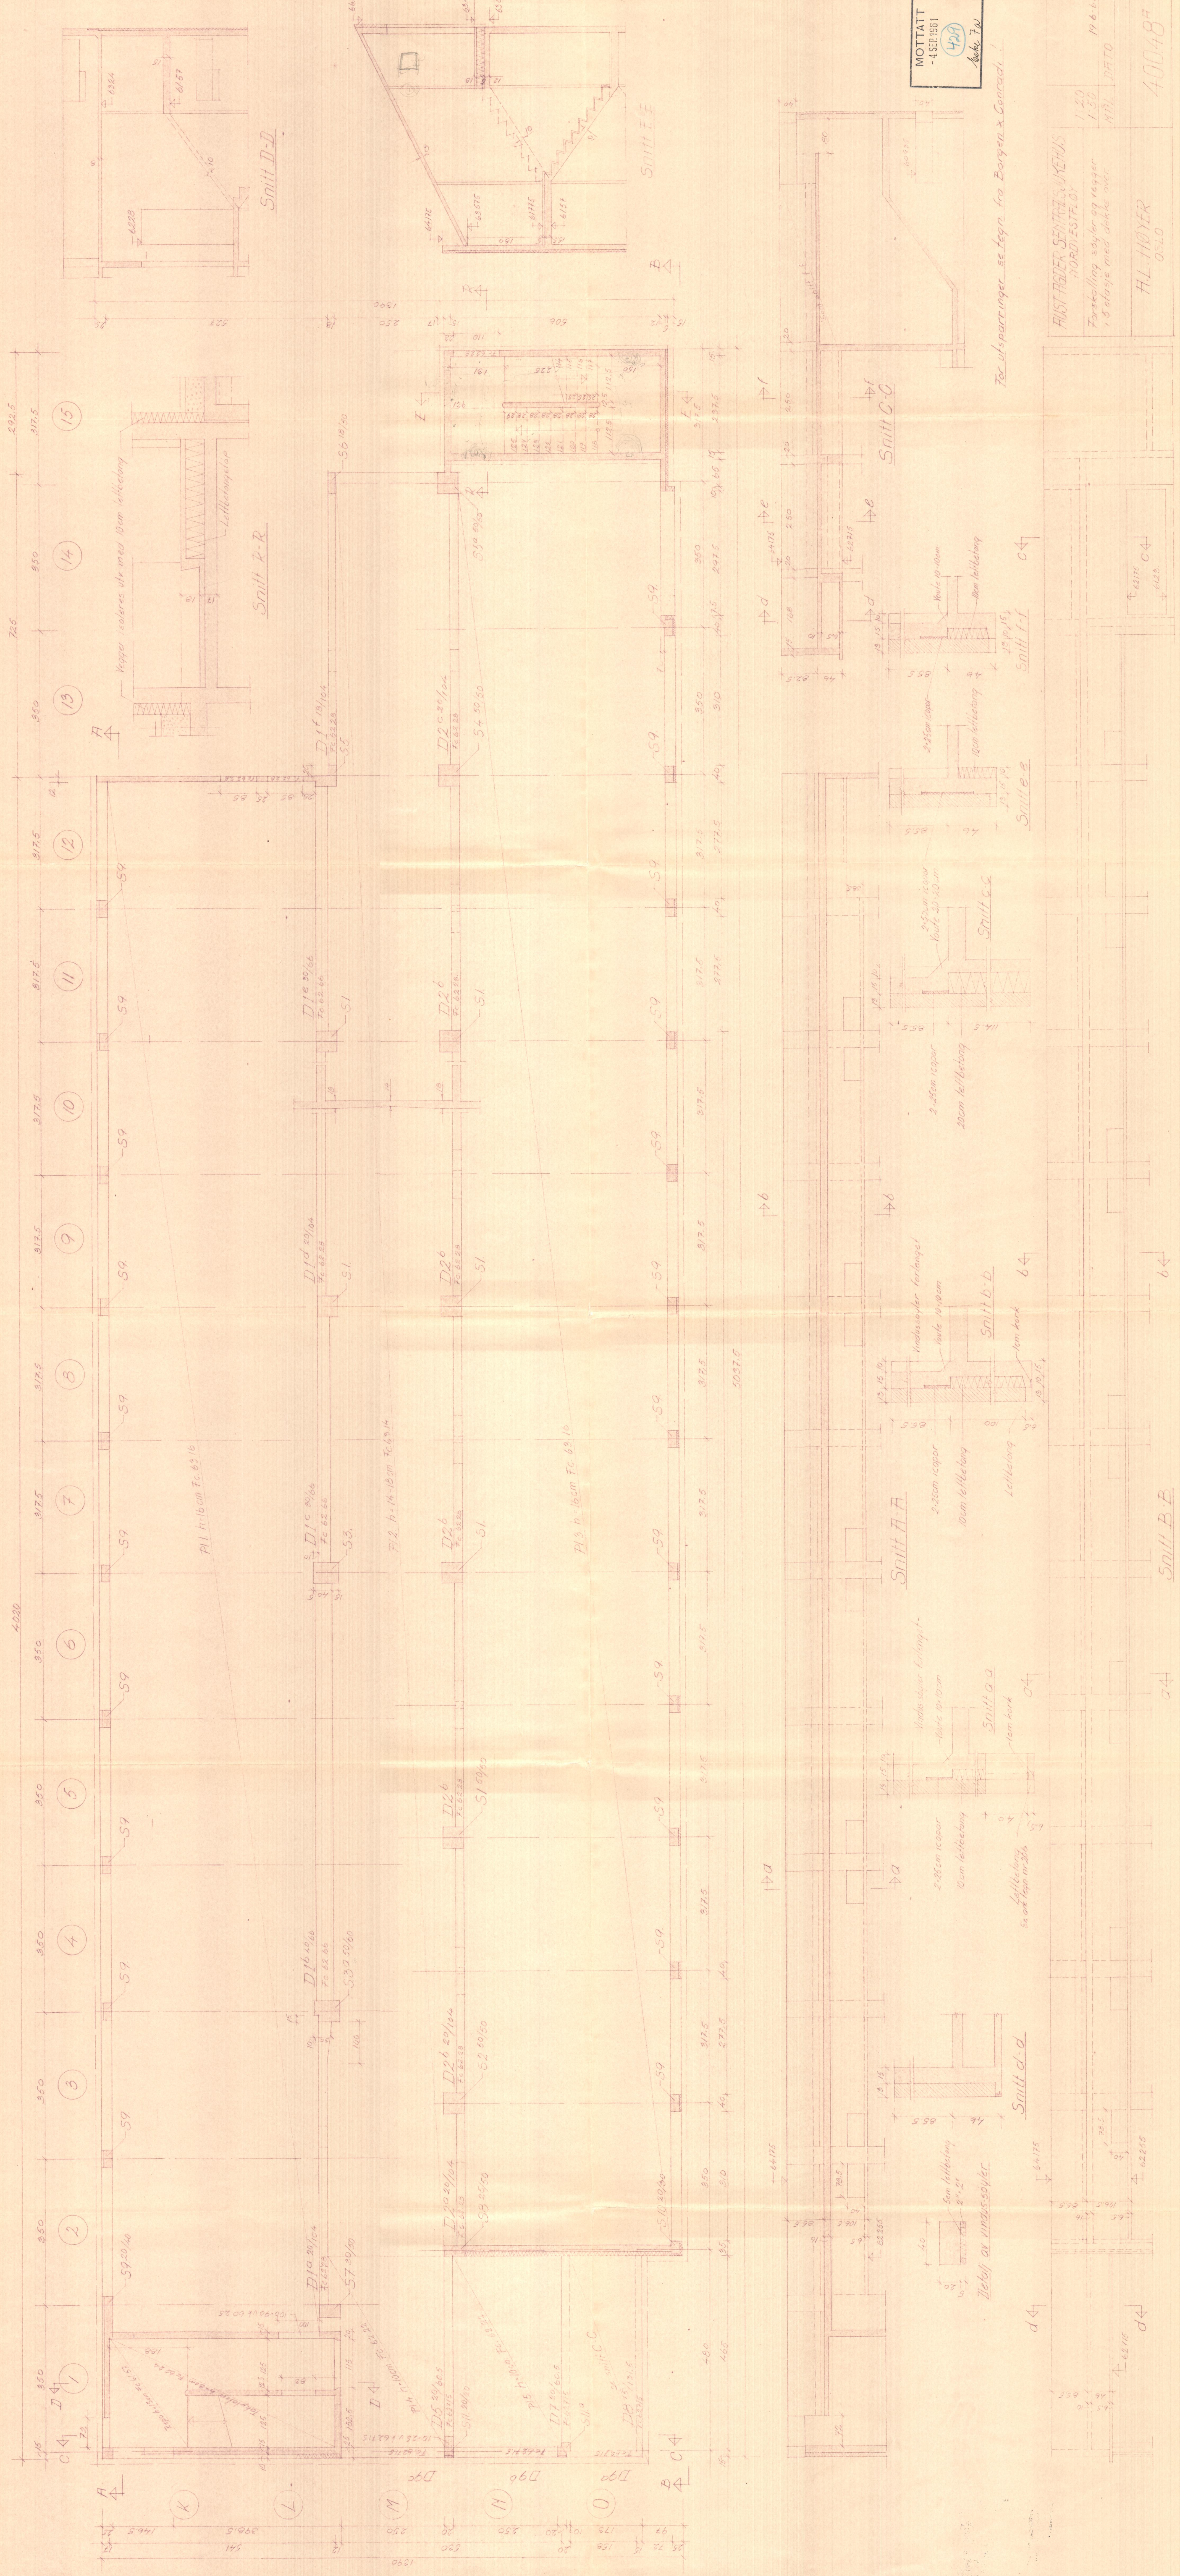

Snitt A-A  
Snitt B-B  
Snitt C-C  
Snitt D-D  
Snitt E-E  
Snitt F-F  
