


NB: HVOR DET ER HENVIST TIL SKJEMA, UTSETTES ALLE MÅL ETTER SKJEMATEGNING.

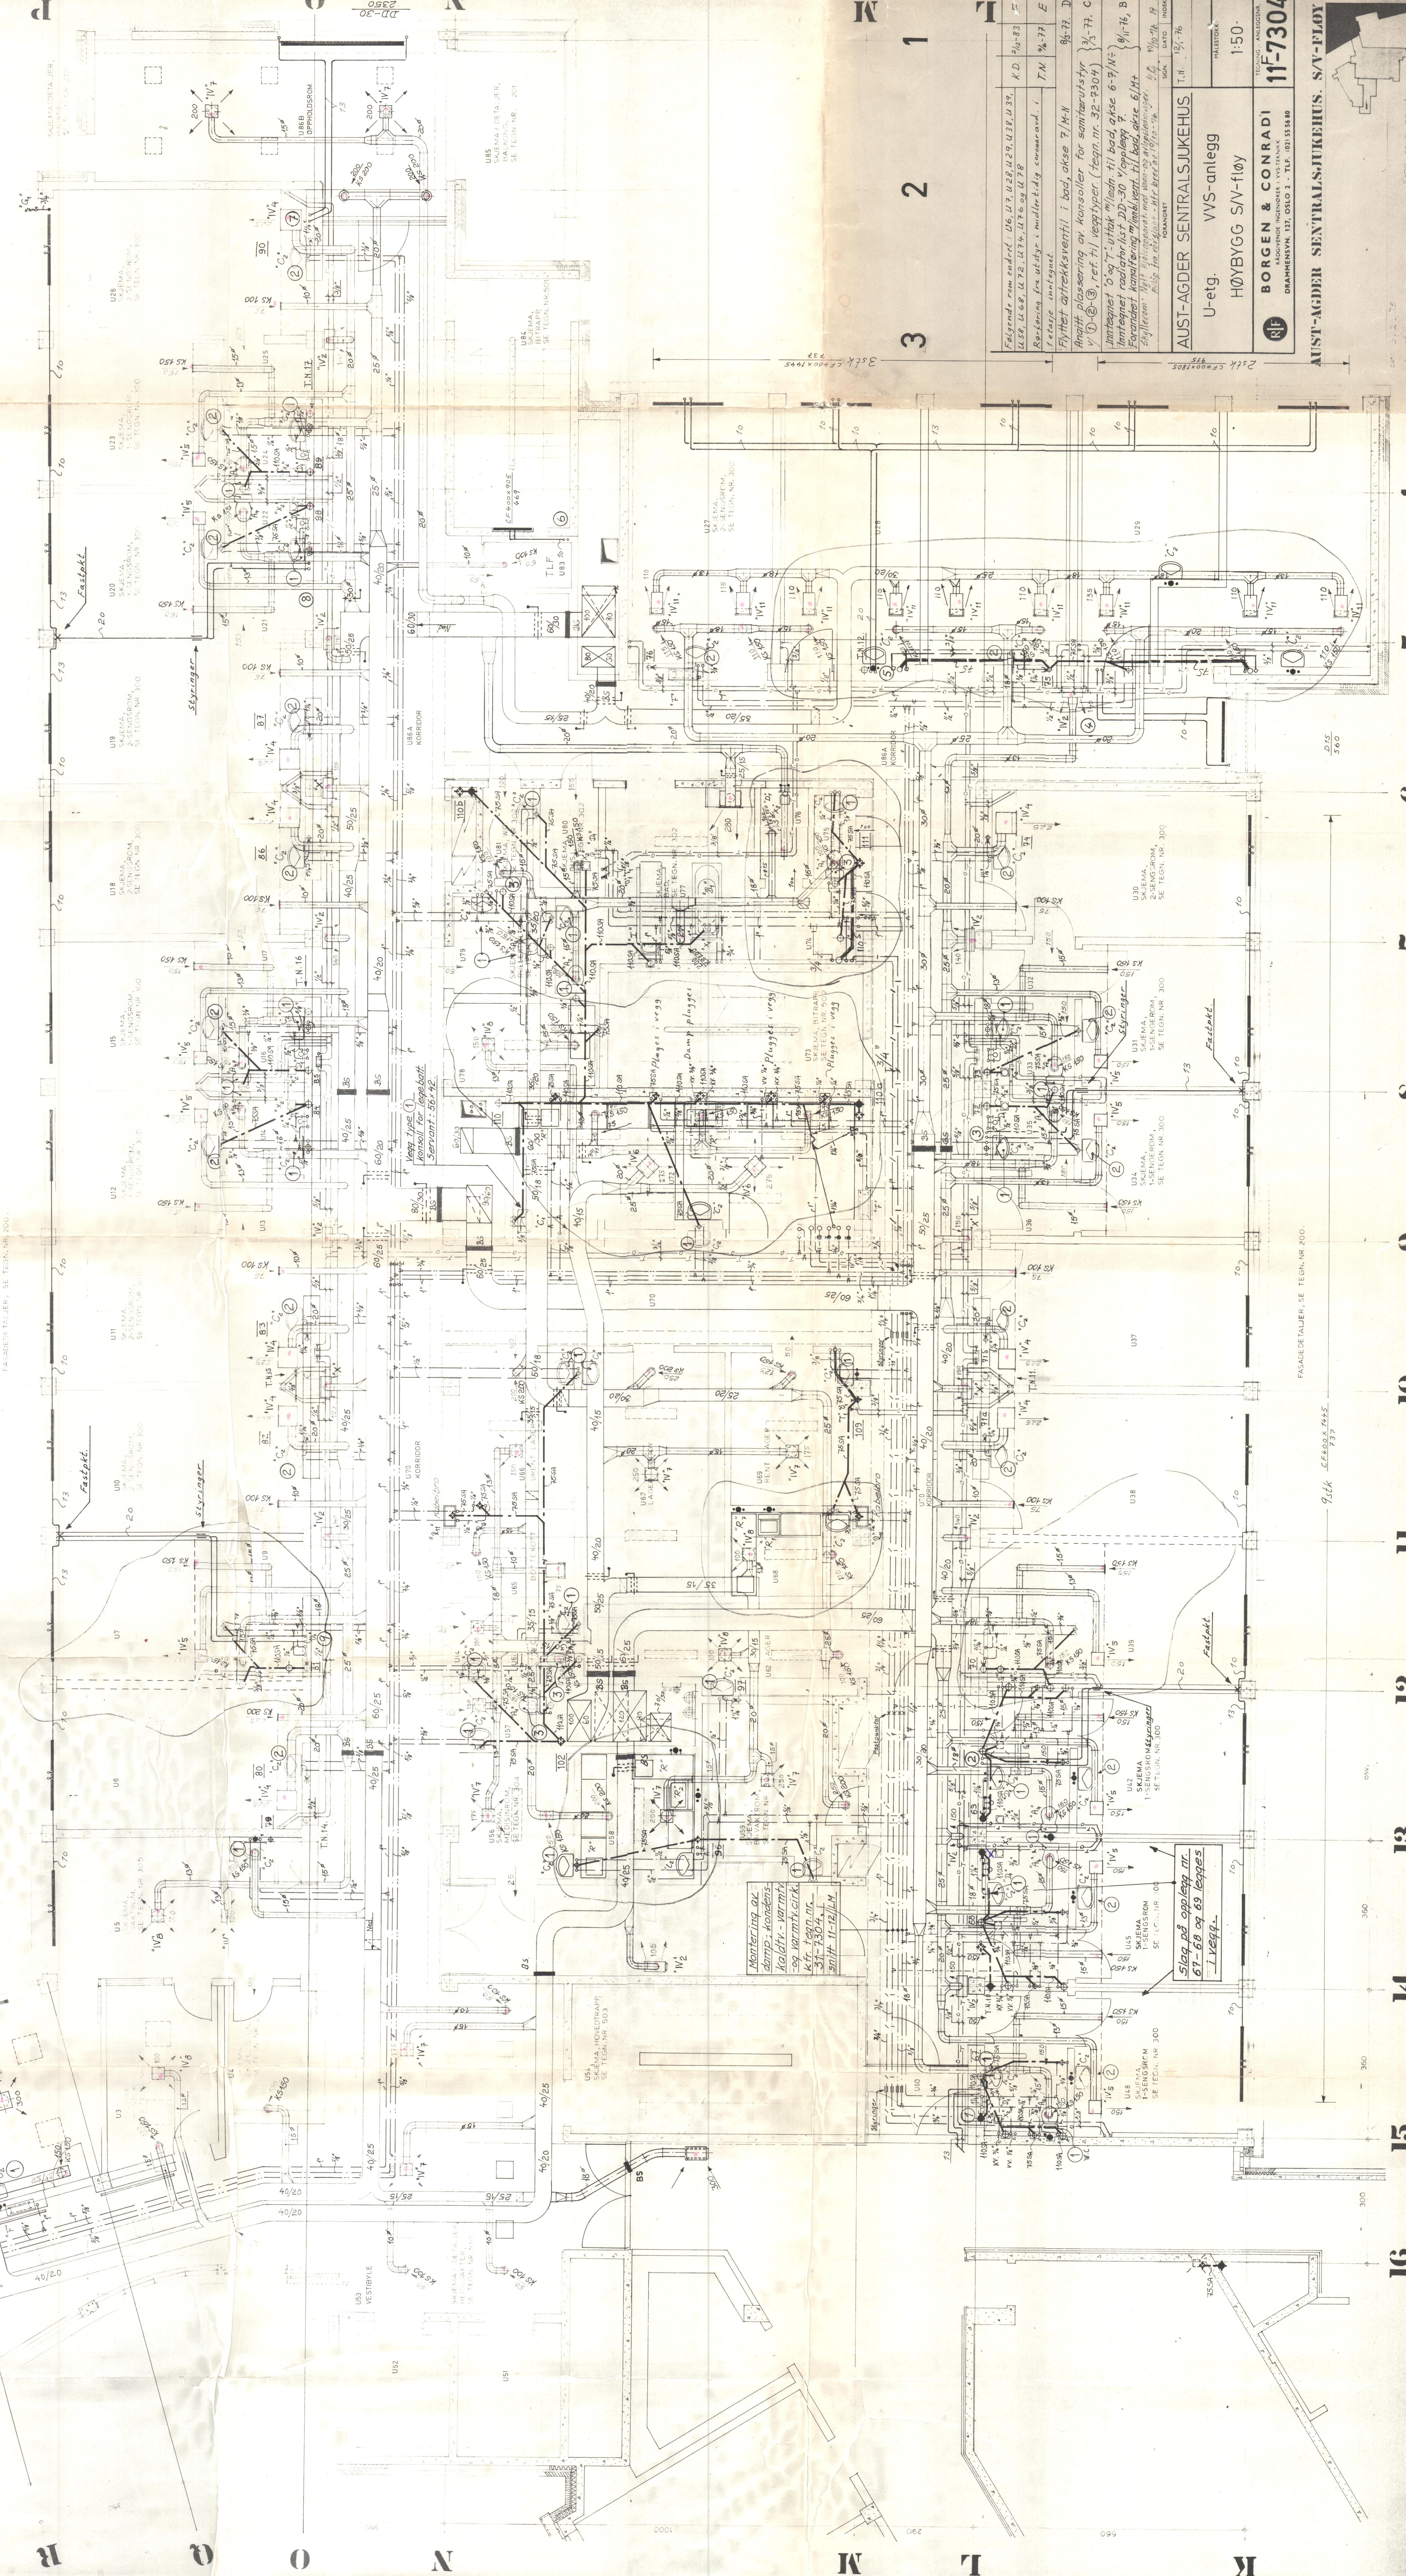


U-veg.	VVS-anlegg
HØYBYGG SN-FLOY	
BORGES & CONRADI	
AUST-AGDER SENTRALSJUKEHUS	

1 2 3 4 5 6 7 8 9 10 11 12 13 14 15 16

K L M N O P
















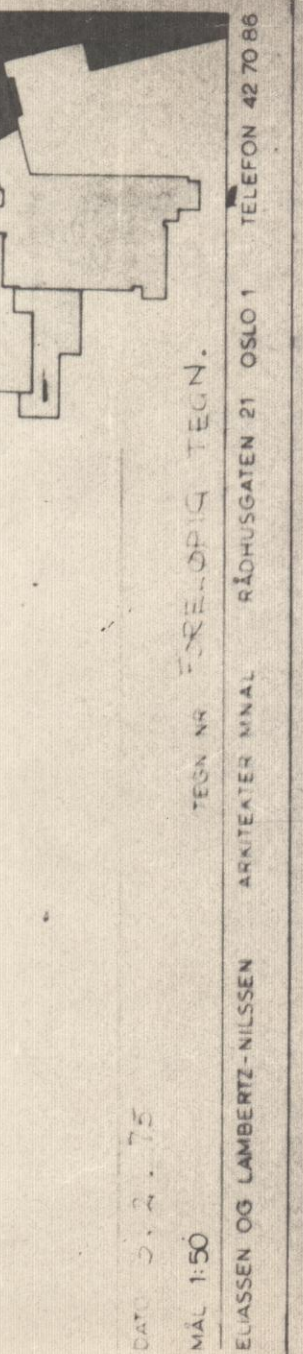

TEK. NR. 200
 11-7304
 AUST-AGDER SENTRALSJUKEHUS, SN-FLOY