


NB: HVOR DET ER HENVIST TIL SKJEMA, UTSETTES ALLE MAL ETTER SKJEMATEGNING.

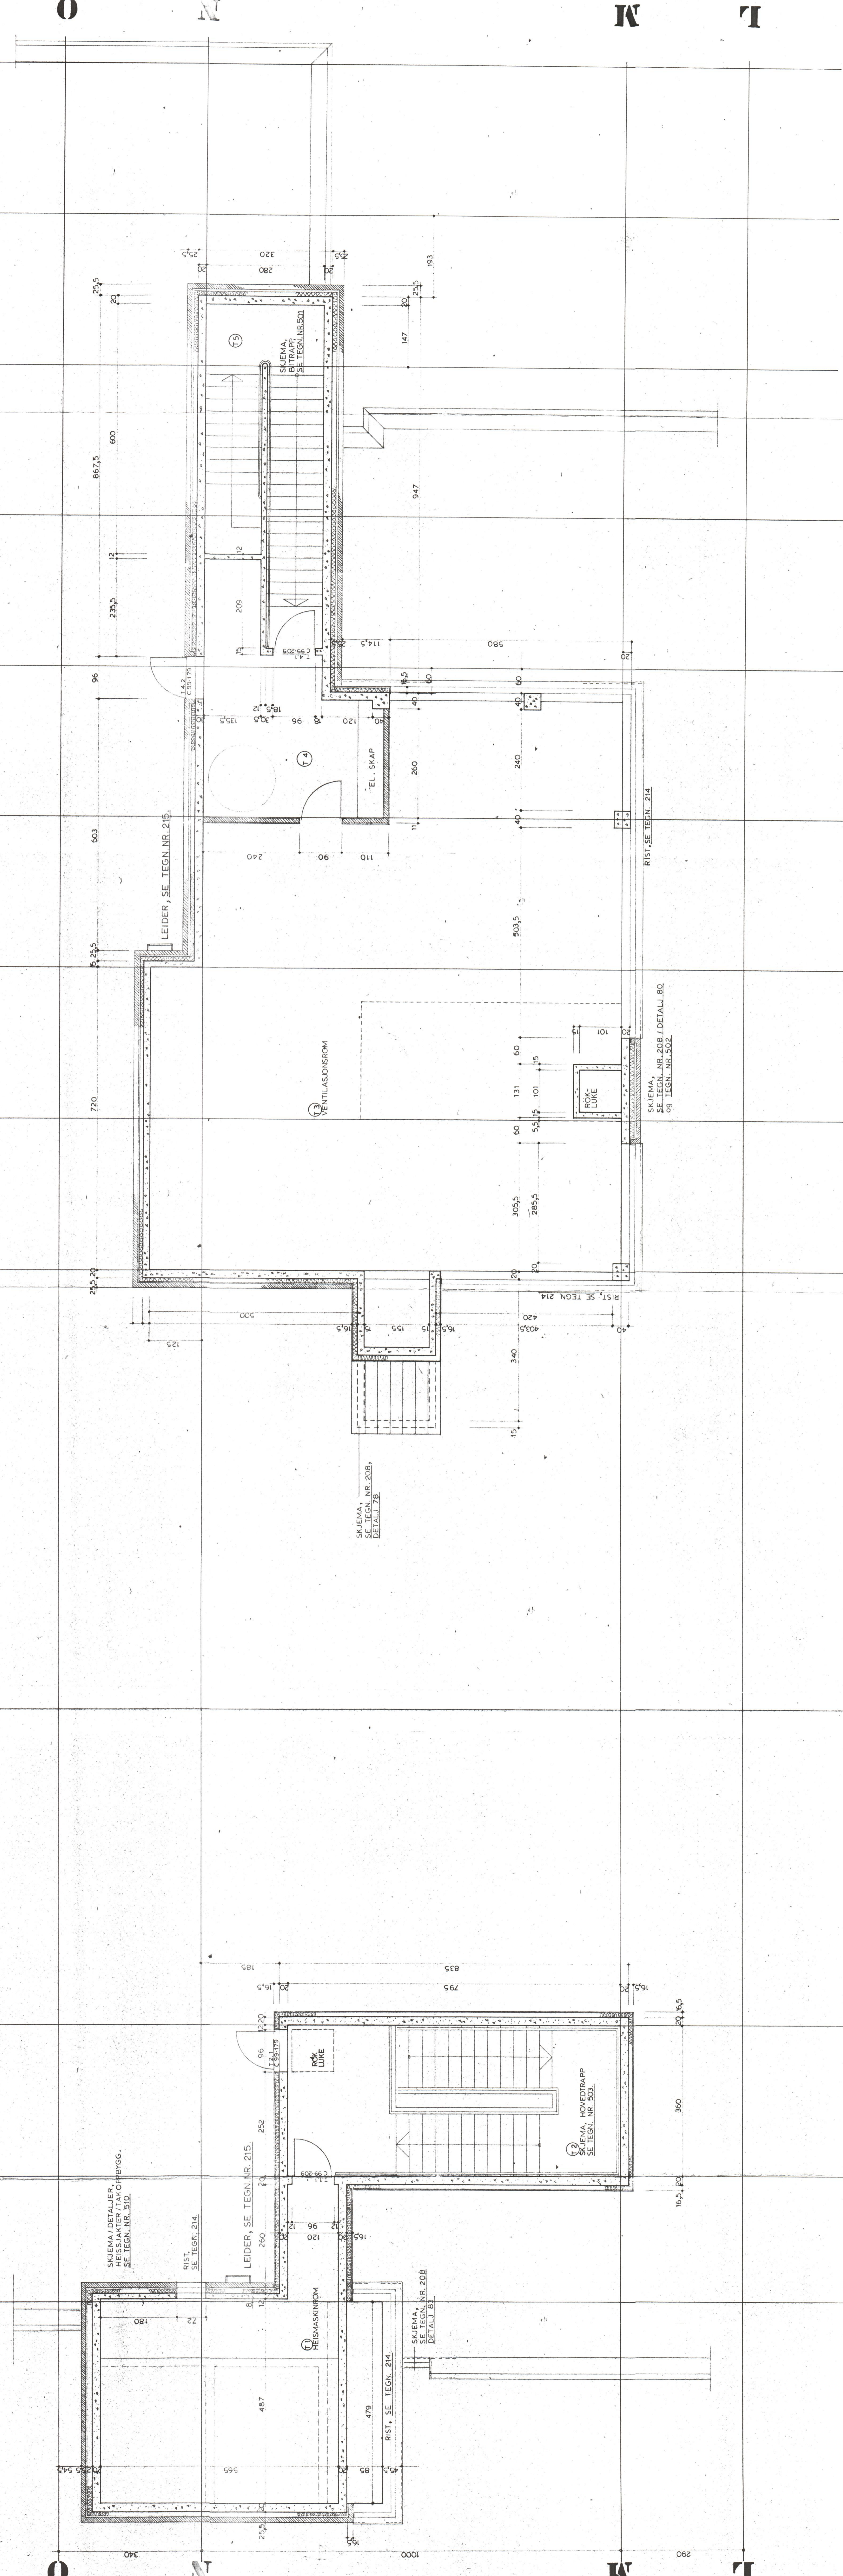

SKJEMA DETALJER, HEISSKAPET/TAKOPPBYGG, SE TEGN. NR. 510.

RIST, SE TEGN. 214.

LEIDER, SE TEGN. NR. 215.

HEISSKAPROM

EL. SKAP

VENTILASJONSROM

RØK LØPE

SKJEMA HØVEDTRAPP, SE TEGN. NR. 503.

SKJEMA, SE TEGN. NR. 208 / DETALJ. B0, OG TEGN. NR. 502.

RIST, SE TEGN. 214.

SKJEMA, SE TEGN. NR. 501.