

TEKNISET DATED: 08.12.2006

JACOBSEN OG BERTEN  
 ARKITEKTKONTOR AS  
 SIVILARKITEKTER INNL. NPA  

BIOTORSK ØST  
 NYBYGG OG OMBYGGING  
 APPELVOLL ADM. BYGG  
 PLAN 1

SKISSEPROSJEKT 1:200

BAKGRUNN 200657


1100

REVISJON: A05

BRUKS- OG BYGGNINGSBETINGELSER  
 200657

1100

REVISJON: A05

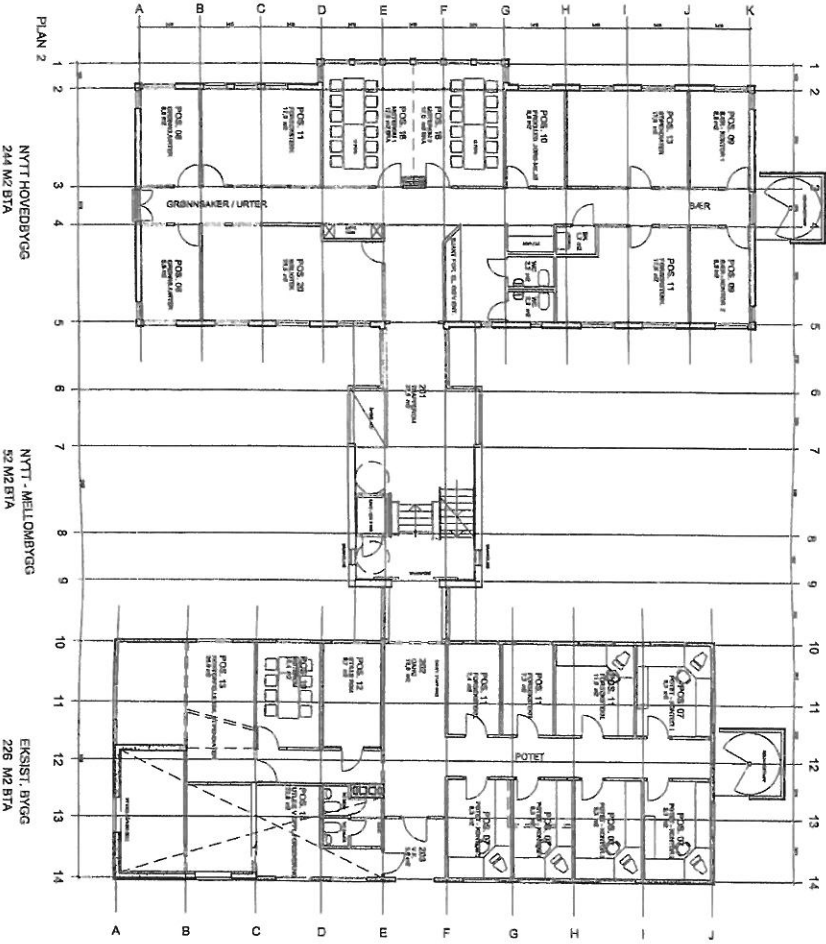


PLAN 2  
 NYTT HOVEDBYGG  
 244 M2 BTA  
 NYTT - MELLOMBYGG  
 52 M2 BTA  
 EKSTIST. BYGG  
 226 M2 BTA

JACOBSEN OG REITEN  
 ARKITEKTKONTOR AS  
 SVILARTEKTER KVALIFISERT  
 TIL ÅRSBEREDELSE AV BYGG  
 PLAN 2

BIOFORSK ØST  
 NYBYGG OG OMBYGGING  
 PLAN 2


SKISSEPROSJEKT  
 1:200  
 Dato: 200657  
 Tegning: 1200  
 Rev. 01: A05

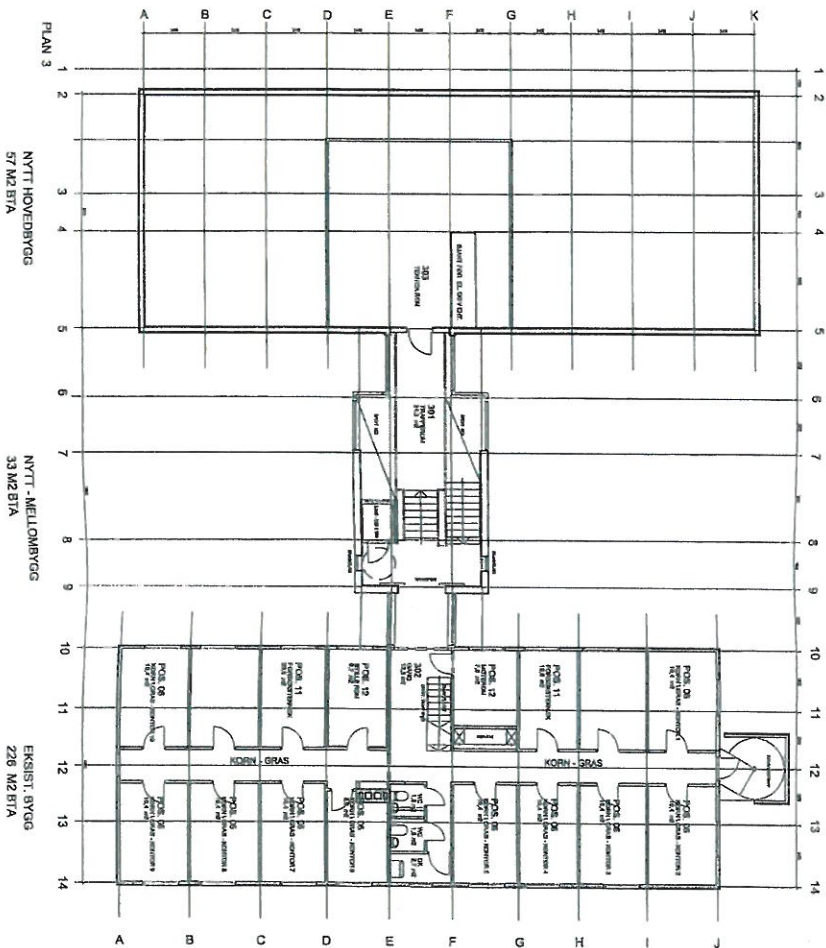

JACOBSEN OG BETTEN  
ARKITEKTKONTOR AS  
SIVILARKITEKTER MAALE NFA  




**BIOFORSK ØST**  
**APELSVOLL ADM. BYGG**  
NYBYGG OG OMBYGGING  
**PLAN 3**  
SIKSSEPROSJEKT  
1:200  
TITTELBLAD  
SÅNEN

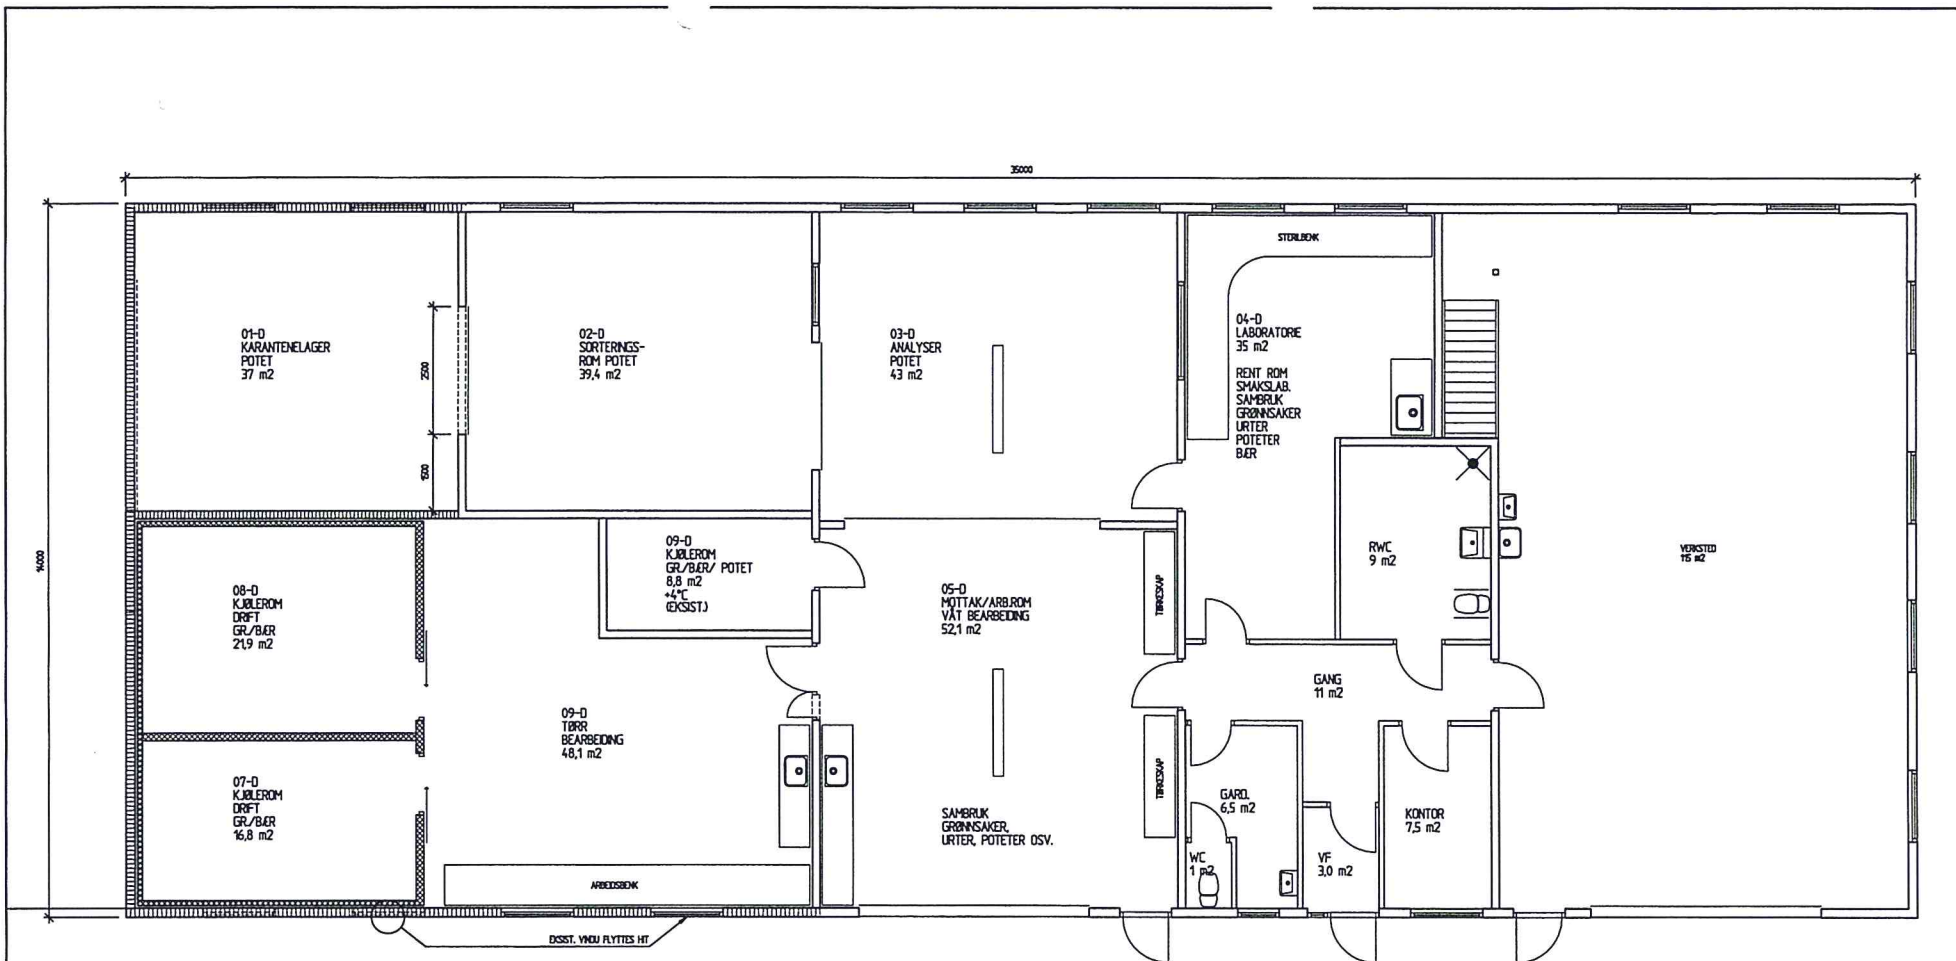

ALLE MÅL MÅ KONTROLLERES PÅ STEDETI

REV. NODD	ANT.	ENDRINGEN GJELDER		SIKH	DATE					
<b>FORELØPIG ARBEIDSTEING</b> Date: 04.07.07 Prosjekt nr: 1752A120 Kontrakt nr: 1752A120 Tegnet av: M.L.B. Deltatt av:										
						Sjåttal	1:100	Tegning nr.	1752-A-120	Index
						<b>BIOFORSK APELSVOLL DRIFTSBYGNING</b>				
						<b>PLAN 1.ETG.</b> Sjøllø & Fornæss AS Lundgaardv. 17 Pb 373 2403 Elverum Tlf. 62 42 50 25 Fax 62 42 50 30				
<b>SJÅTIL &amp; FORNÆSS</b> Arkitekt Rådgivende Ingeniør										

36300

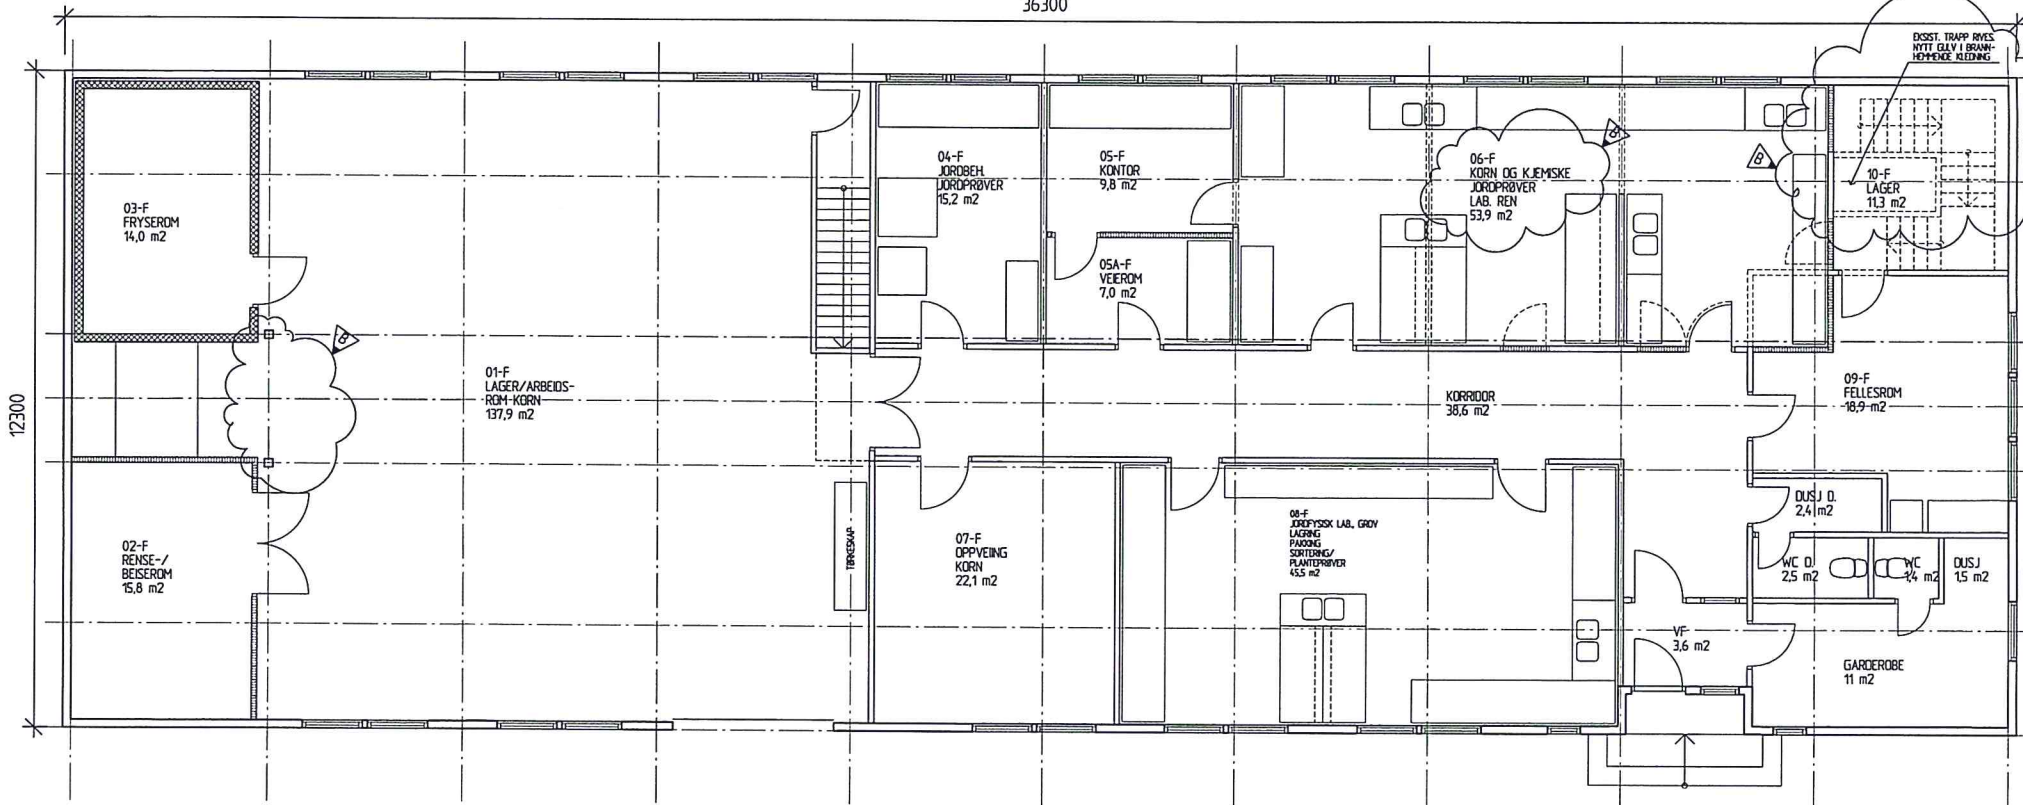

ALLE MÅL MÅ KONTROLLERES PÅ STEDETI

B	REYET TRAPP, INNT. 10-F LAGER, AREAL 06-F	MLB	110308
A	REYDERT	MLB	16.08.07
REV. INDIK.	ANT.	DRØYINGEN GJELDER	SOH DATO

Date	04.07.07	Revisert av	Konstruert av	Skala	1:100	Tegning nr.	1752-A-130	Indek	B
Prosjekt	1752A130	Tegnet av	Godkjent av						
<b>BIOFORSK APELSVOLL FORSØKSHUS</b>									
PLAN 1.ETG.							<b>SJÅTIL &amp; FORNÆSS</b>		
Sjøtill & Fornæss AS Lundgaardvæn 17 Pb 373 2403 Elverum Tlf. 62 42 50 25 Fax 62 42 50 30							Arkitekt Rådgivende Ingeniør		

FORELØPIG ARBEIDSTEGNING