



PROFILE & BUTTOCS VIEW

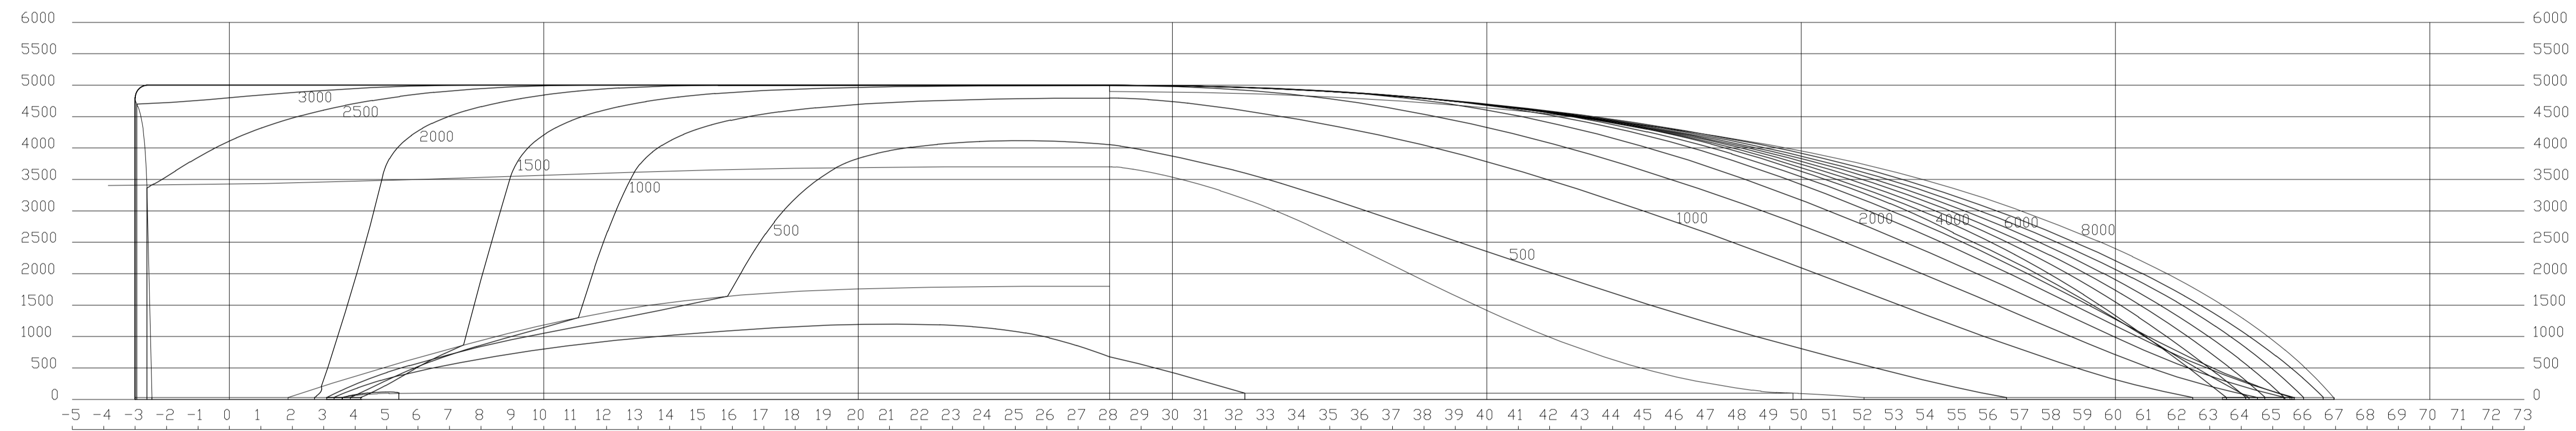

DECK, KNUCKLES & WATERLINES VIEW

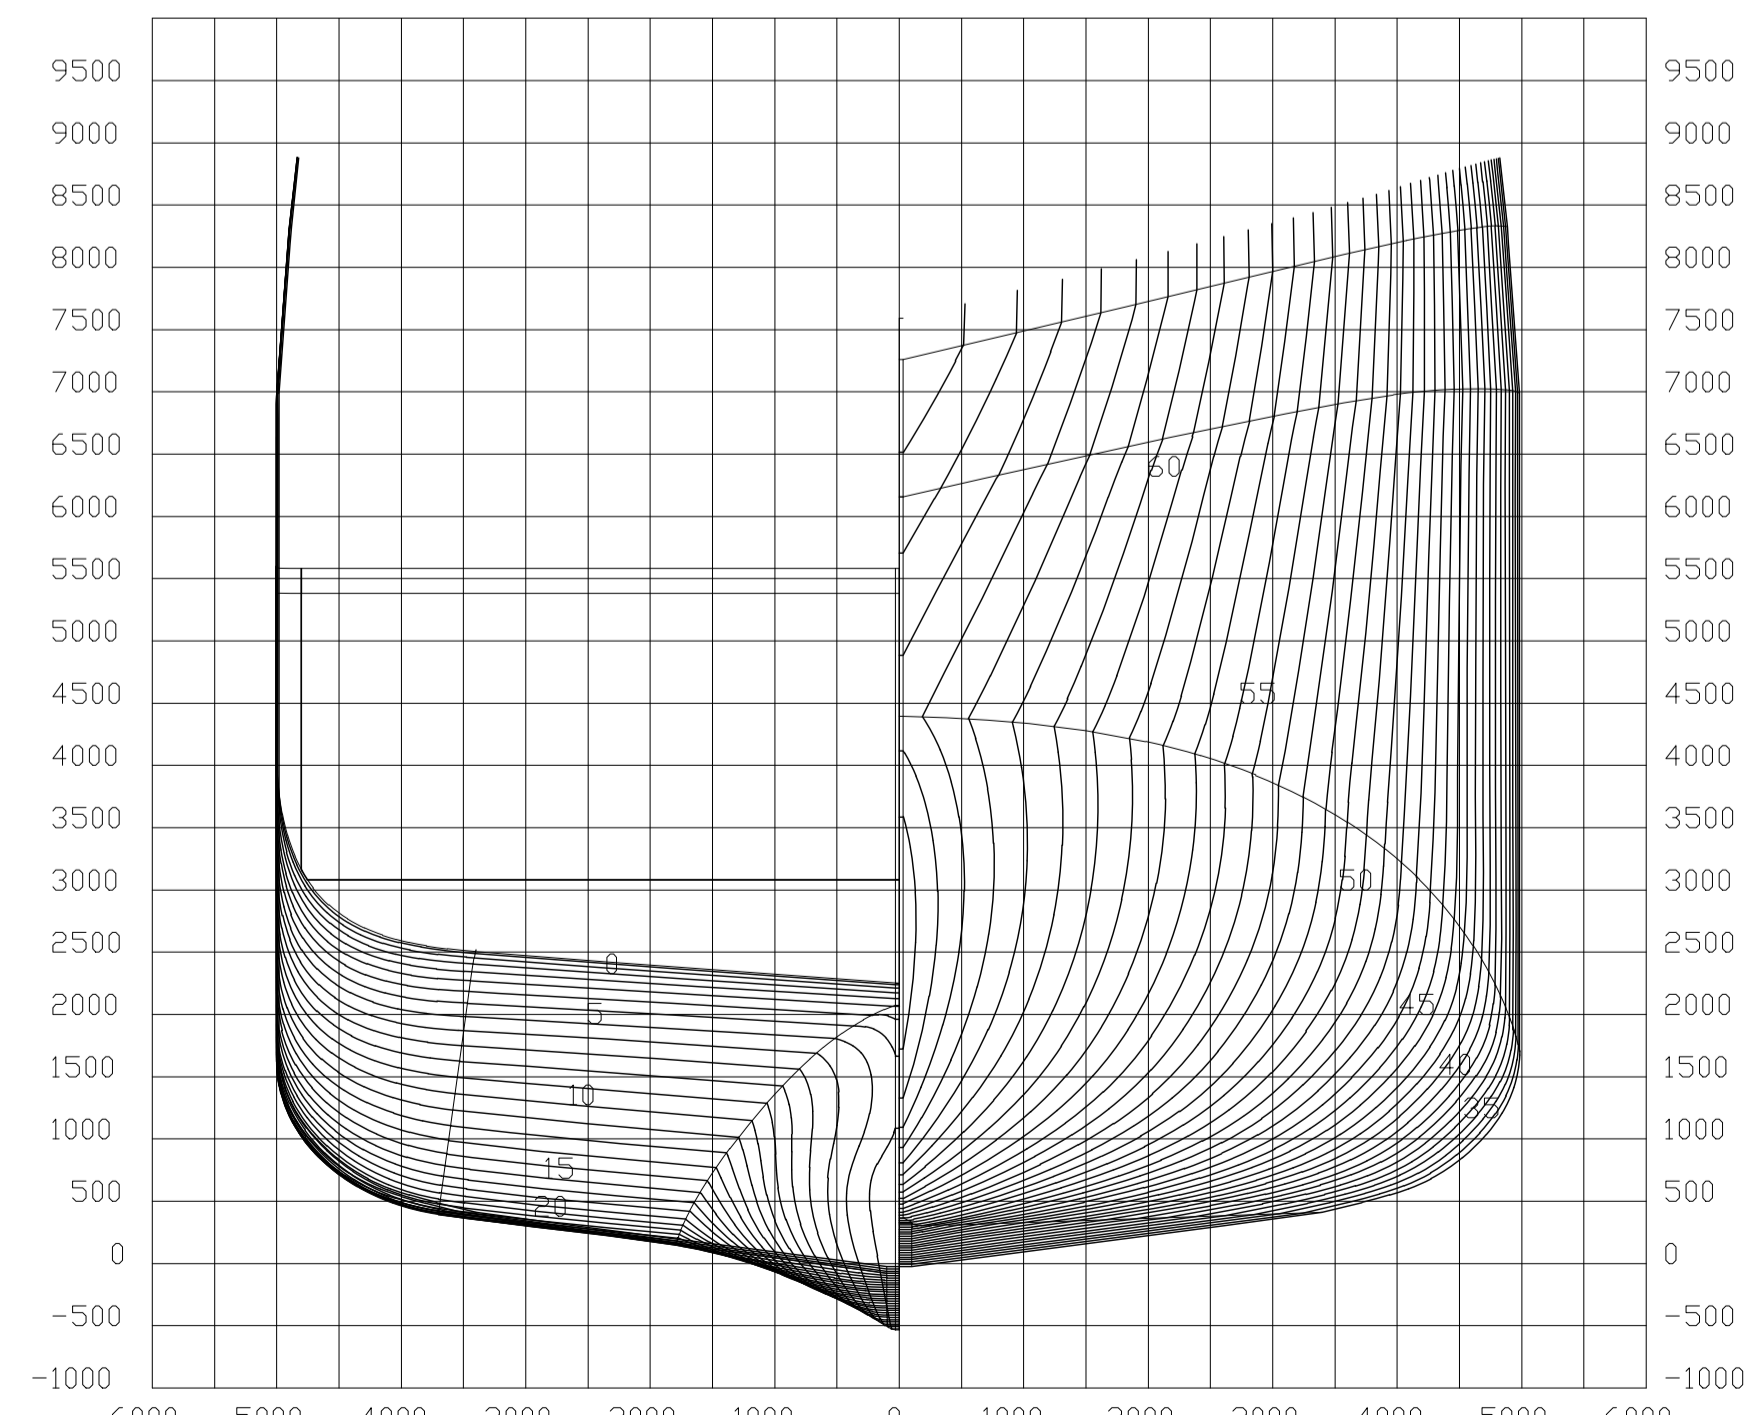

SECTION VIEW

HOVEDDIMENSJONER	
LENGDE OVER ALT	35.0 m
LENGDE MELLOM PERPENDIKULÆRER	32.2 m
BREDE PÅ SPANT	10.0 m
DYBDE I RISS	4.6 m
MAKS DYPGANG	3.5 m
SPANTAVSTAND	0.5 m
KAPASITETER	
AREAL ARBEJDSDEKK	100 m ²
ENMANNSLUGARER	4 stk
TOMANNSLUGARER	5 stk
TONNAGE	<499 GRT
FLAGG	
NOR - LITEN KYSTFART	

05						
04						
03						
02	UTGITT FOR ANBUD		16.06.2020	VOK	PEMA	VOK
01	FØRSTEUFGIVELSE		21.02.2019	KROD	GENE	VOK
REV.	TEKST		REV.DATO	UTARB.	SJEKK.	GODKJ.
DENNE TEGNINGEN ER LMG MARIN AS SIN EIENDOM. TEGNINGEN SKAL IKKE LEGGES FREM FOR NOEN TREDJEPART UTEN SKRIFTLIG TILLATELSE FRA LMG MARIN AS.						
DESIGNER	VERFT	LMG MARIN AS TEGNINGSNUMMER 389017-DW-102-Y-LMG-00001				
ANSØKER		PROSJEKT NR.	SOB. TYPE	SPT. NR.	DISC. KODE	OPPHAVS. KODE
	HAVFORSKNINGSINSTITUTTET					
KUNDENS DOKUMENT NR.	LMG 35-CRV KYSTFORSKNINGSFARTØY					
ERSTATTER:	TITTEL LINJETEGNING OG SPANTERISS					
TEGNEPROGRAM	HOVEDSKALA	ARKSTØRRELSE	ARK			
ACAD 2015	1:100	A1	1 av 1			