



PROFIL

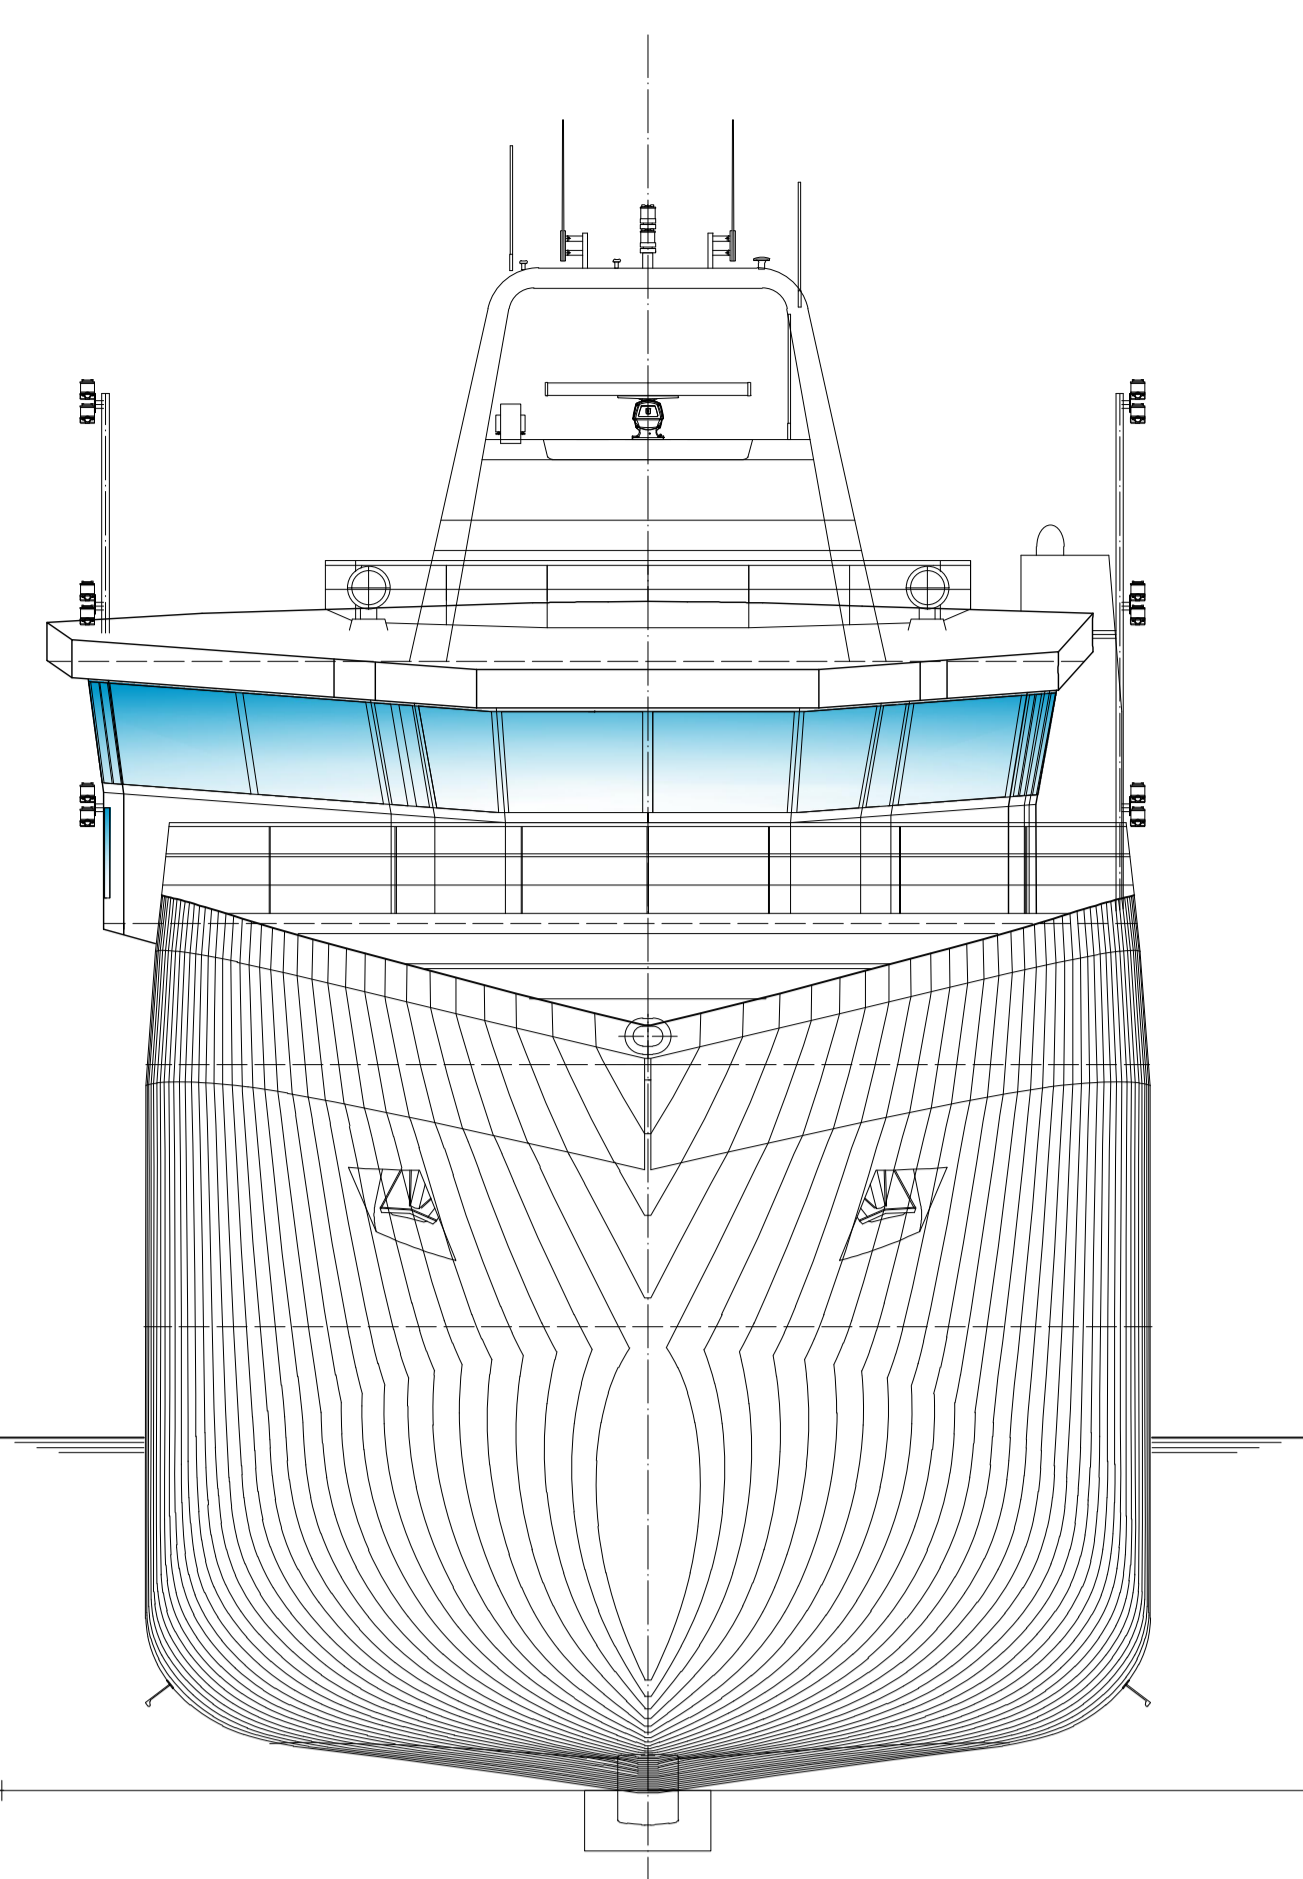


FORFRA

STYRHUSTAK	11200 o. BL.	2600
BRODEKK	8600 o. BL.	1400
1. DEKK	7200 o. BL.	2600
HOVEDDEKK	4600 o. BL.	2600
TANKTOPP	600/2000 o. BL.	2000

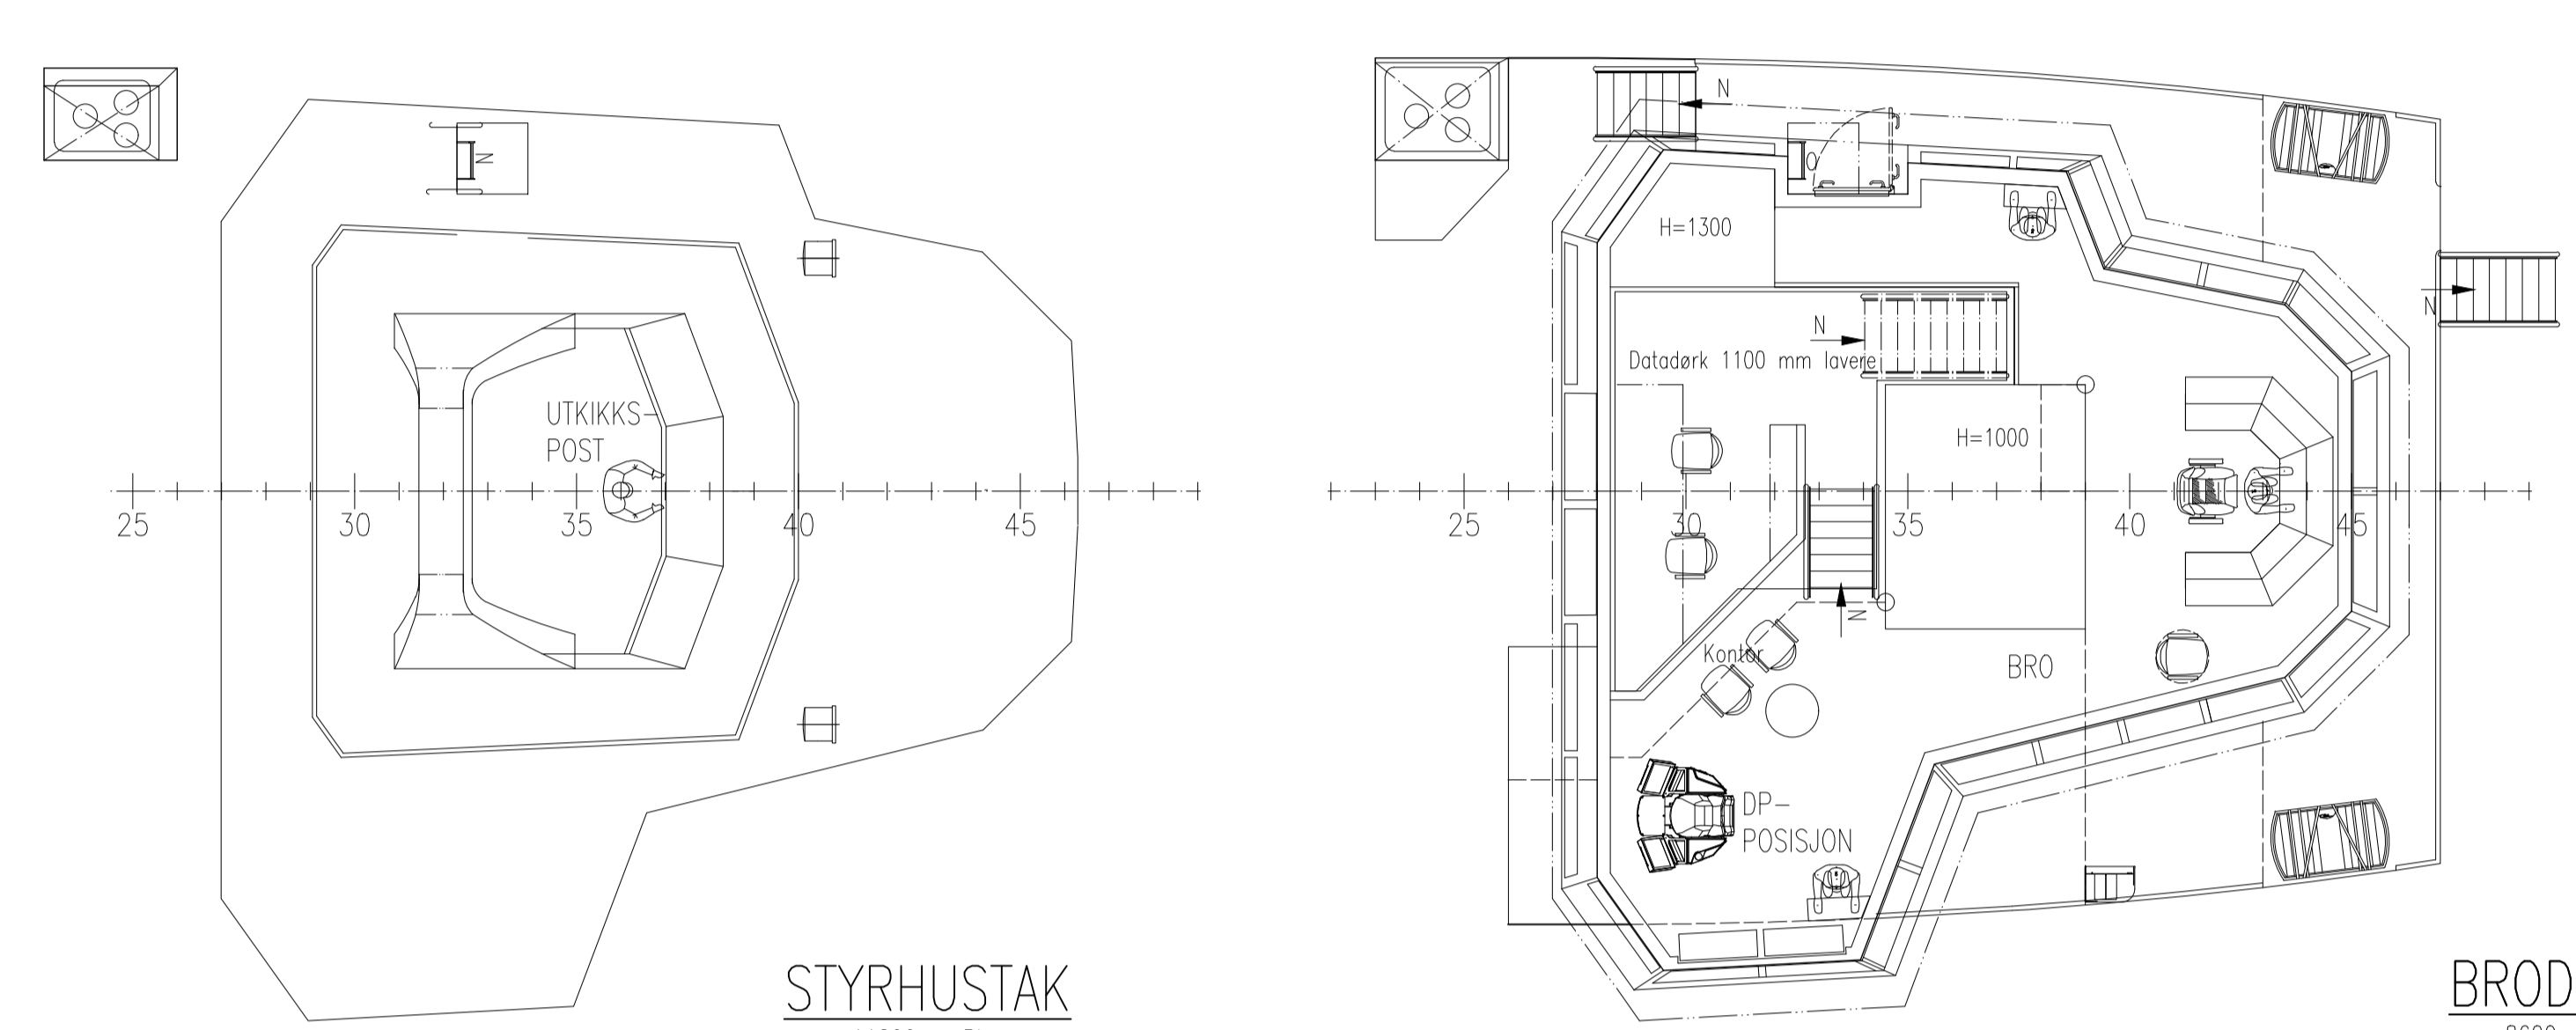


STYRHUSTAK
11200 o. BL.

BRODEKK
8600 o. BL.

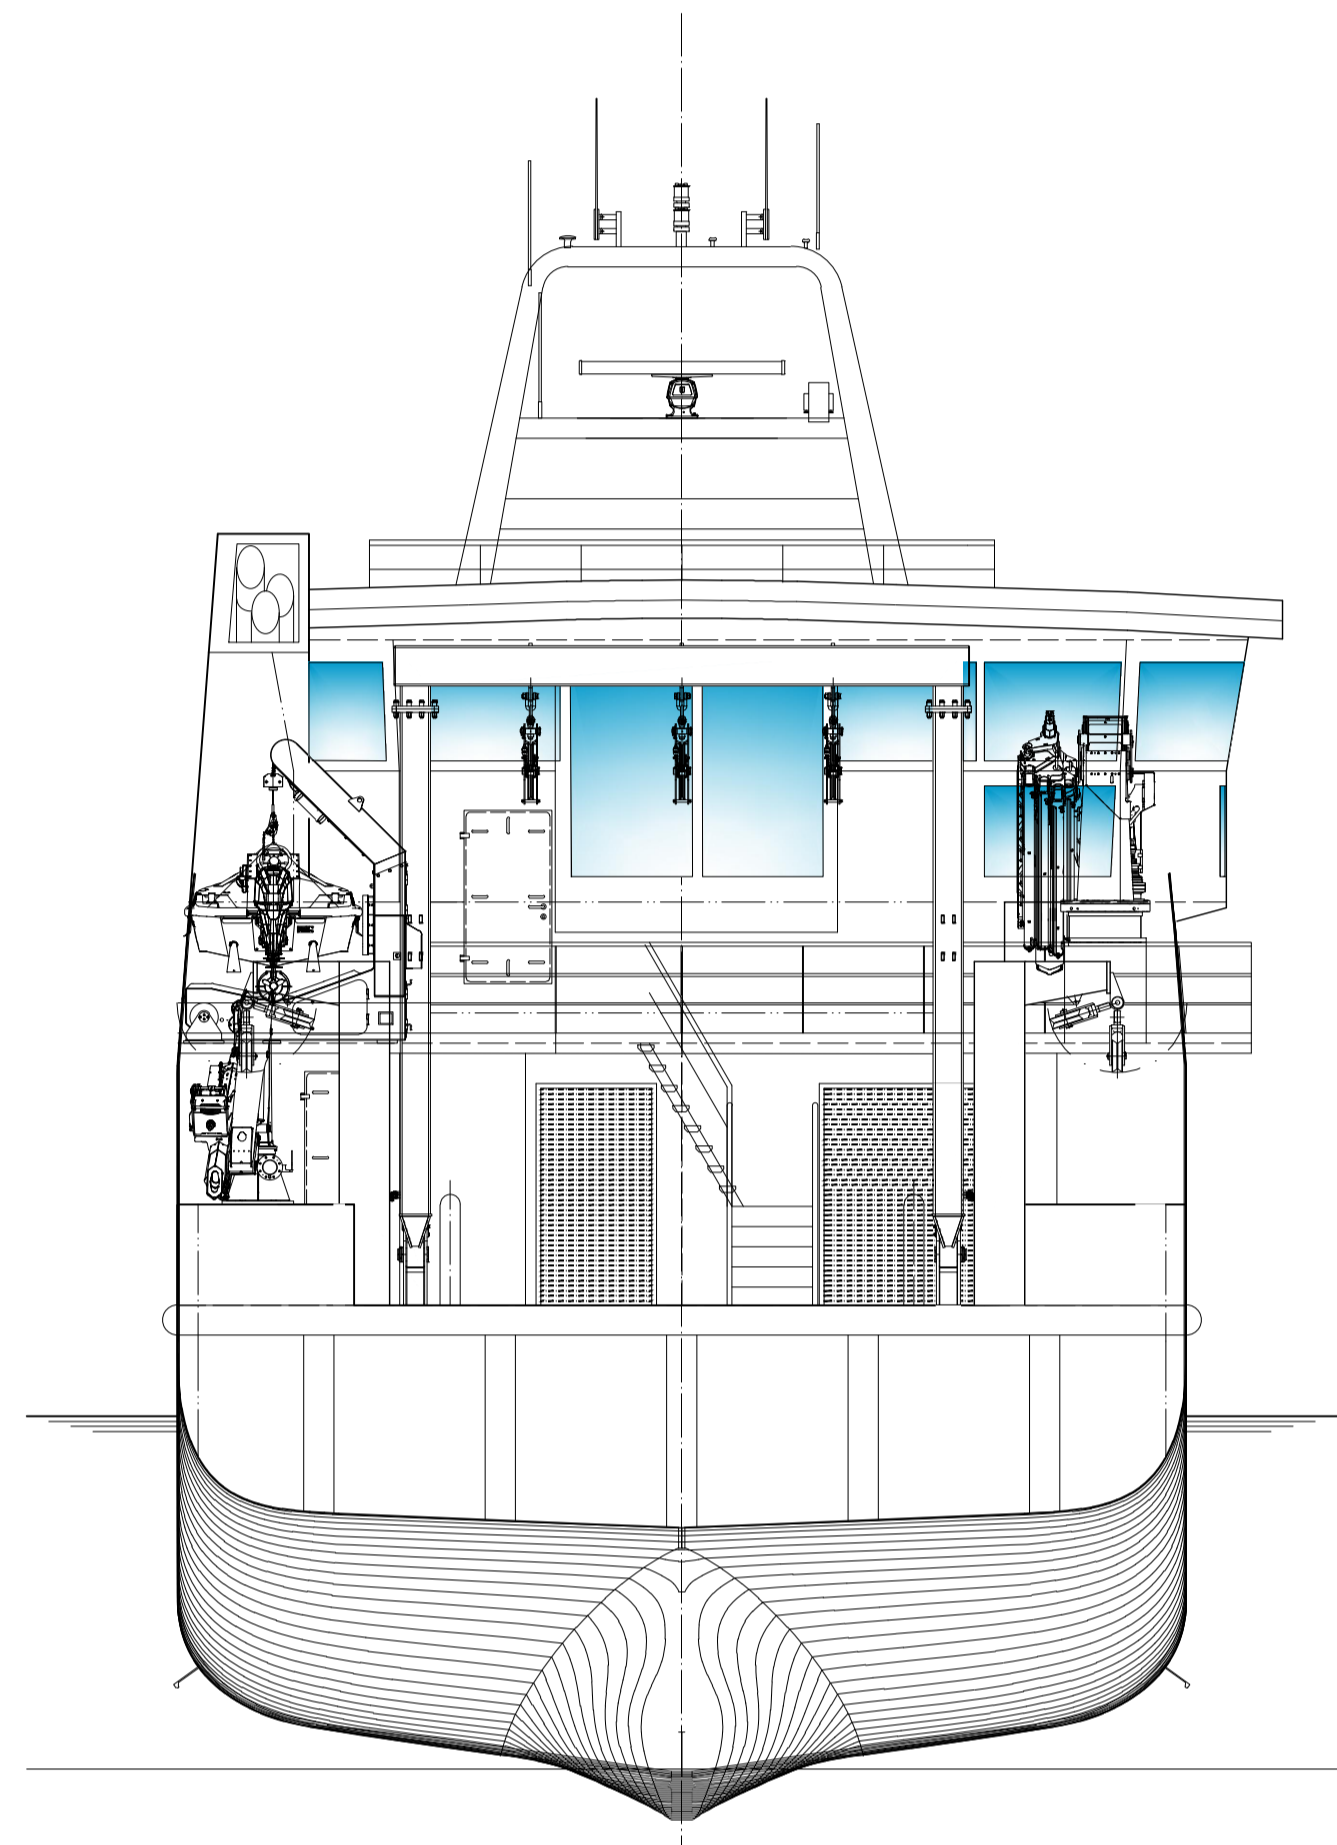


AKTENFRA


STYRHUSTAK	11200 o. BL.	2600
BRODEKK	8600 o. BL.	1400
1. DEKK	7200 o. BL.	2600
HOVEDDEKK	4600 o. BL.	2600
TANKTOPP	600/2000 o. BL.	2000

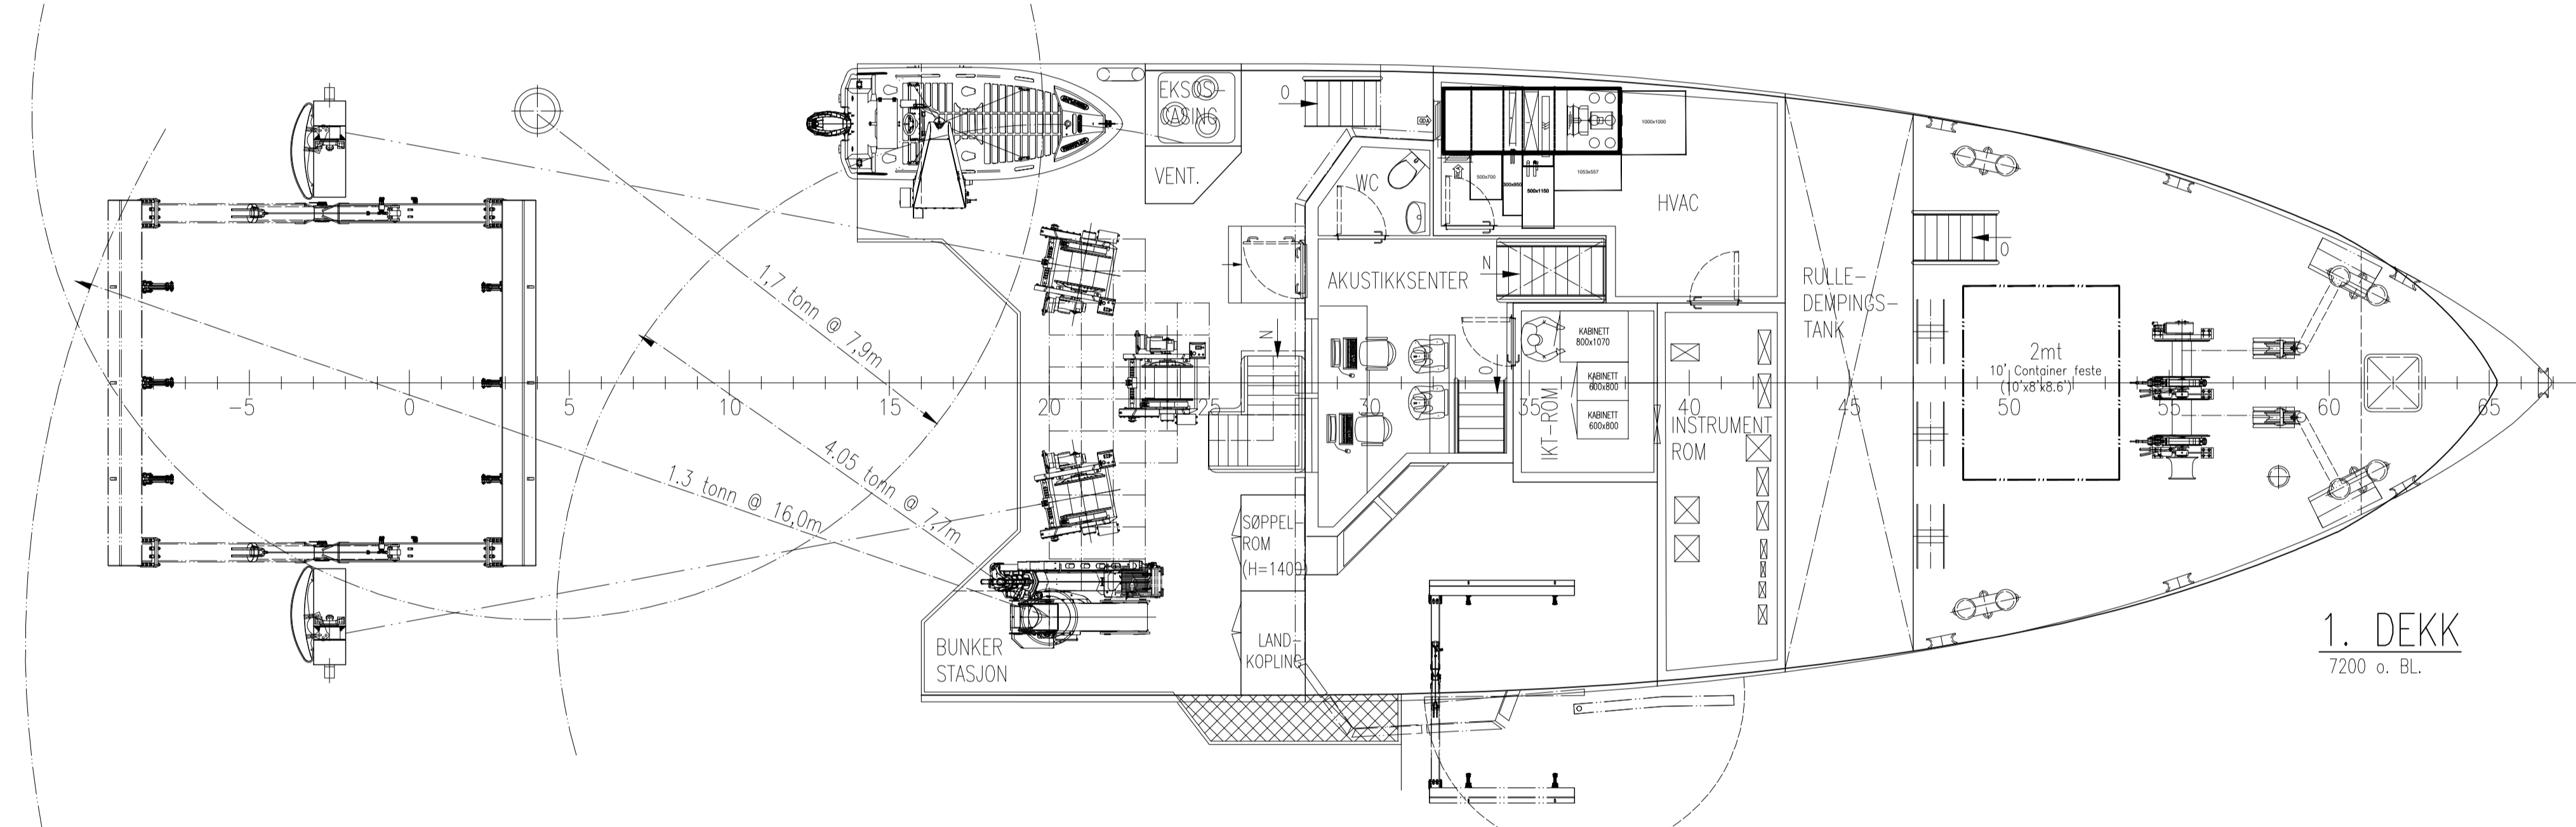

1. DEKK
7200 o. BL.

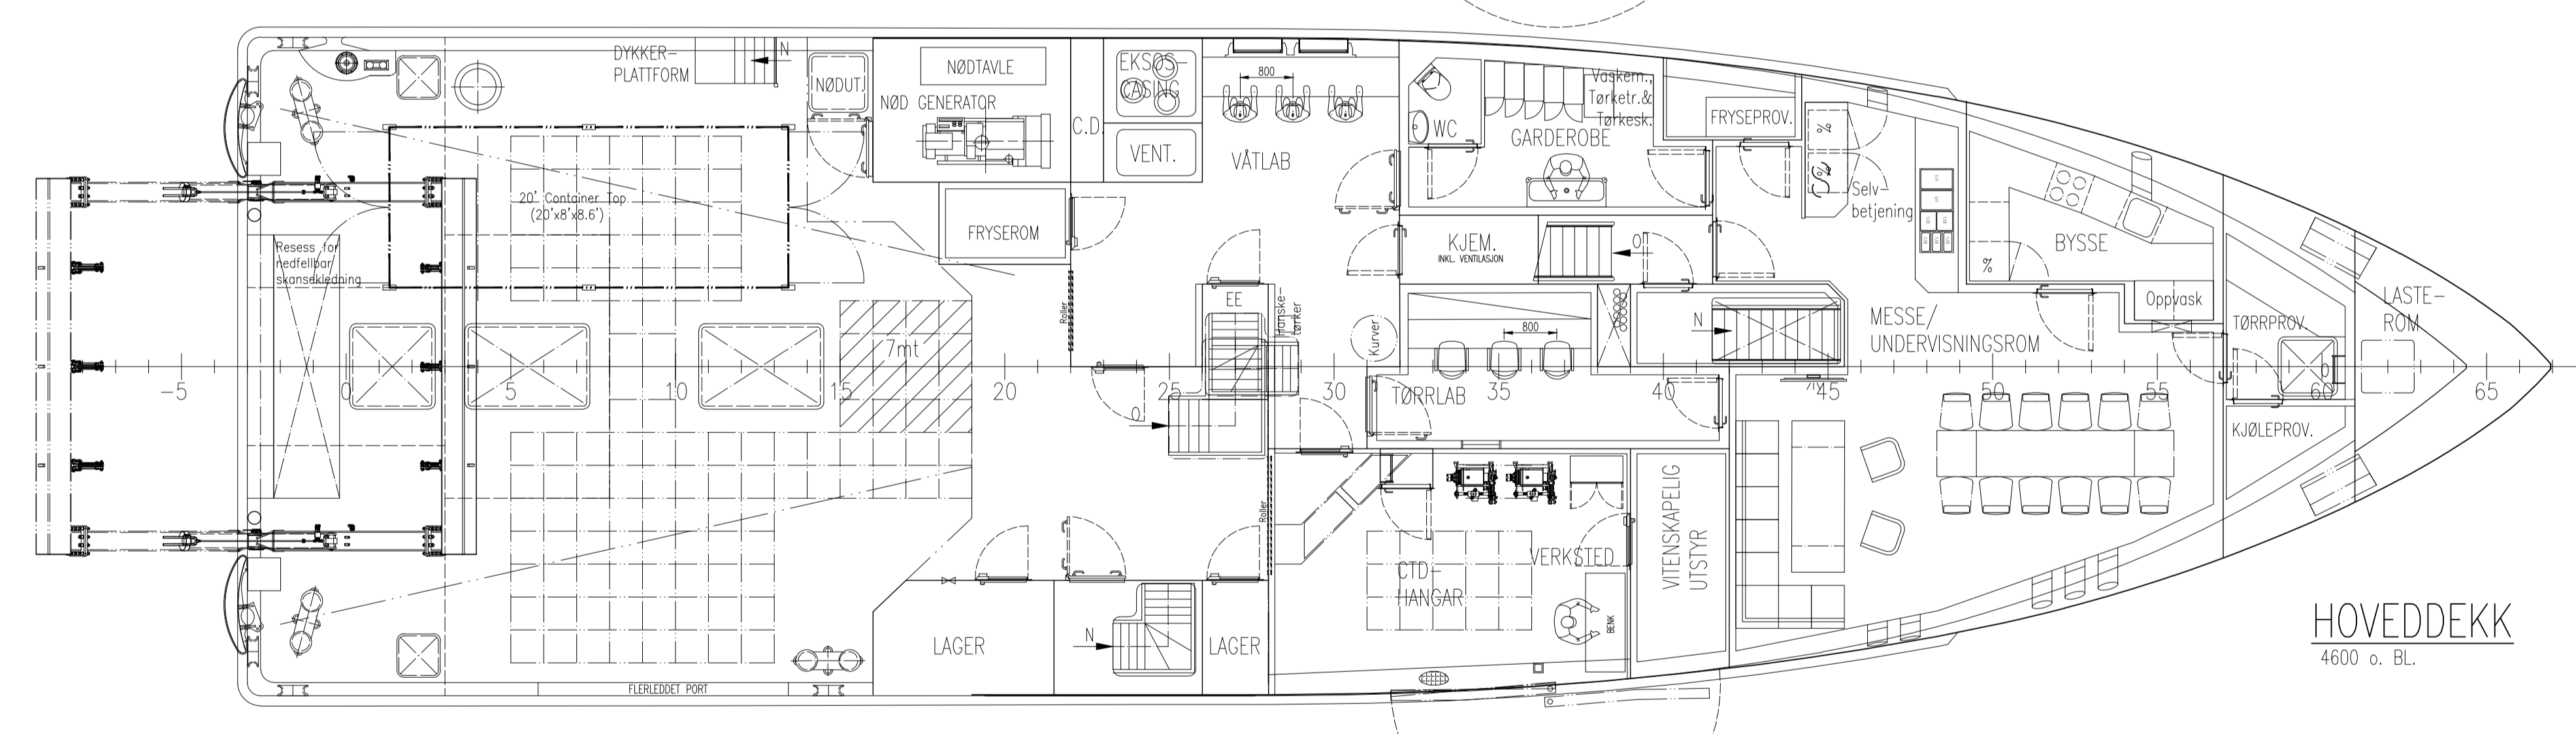


HOVEDDEKK
4600 o. BL.

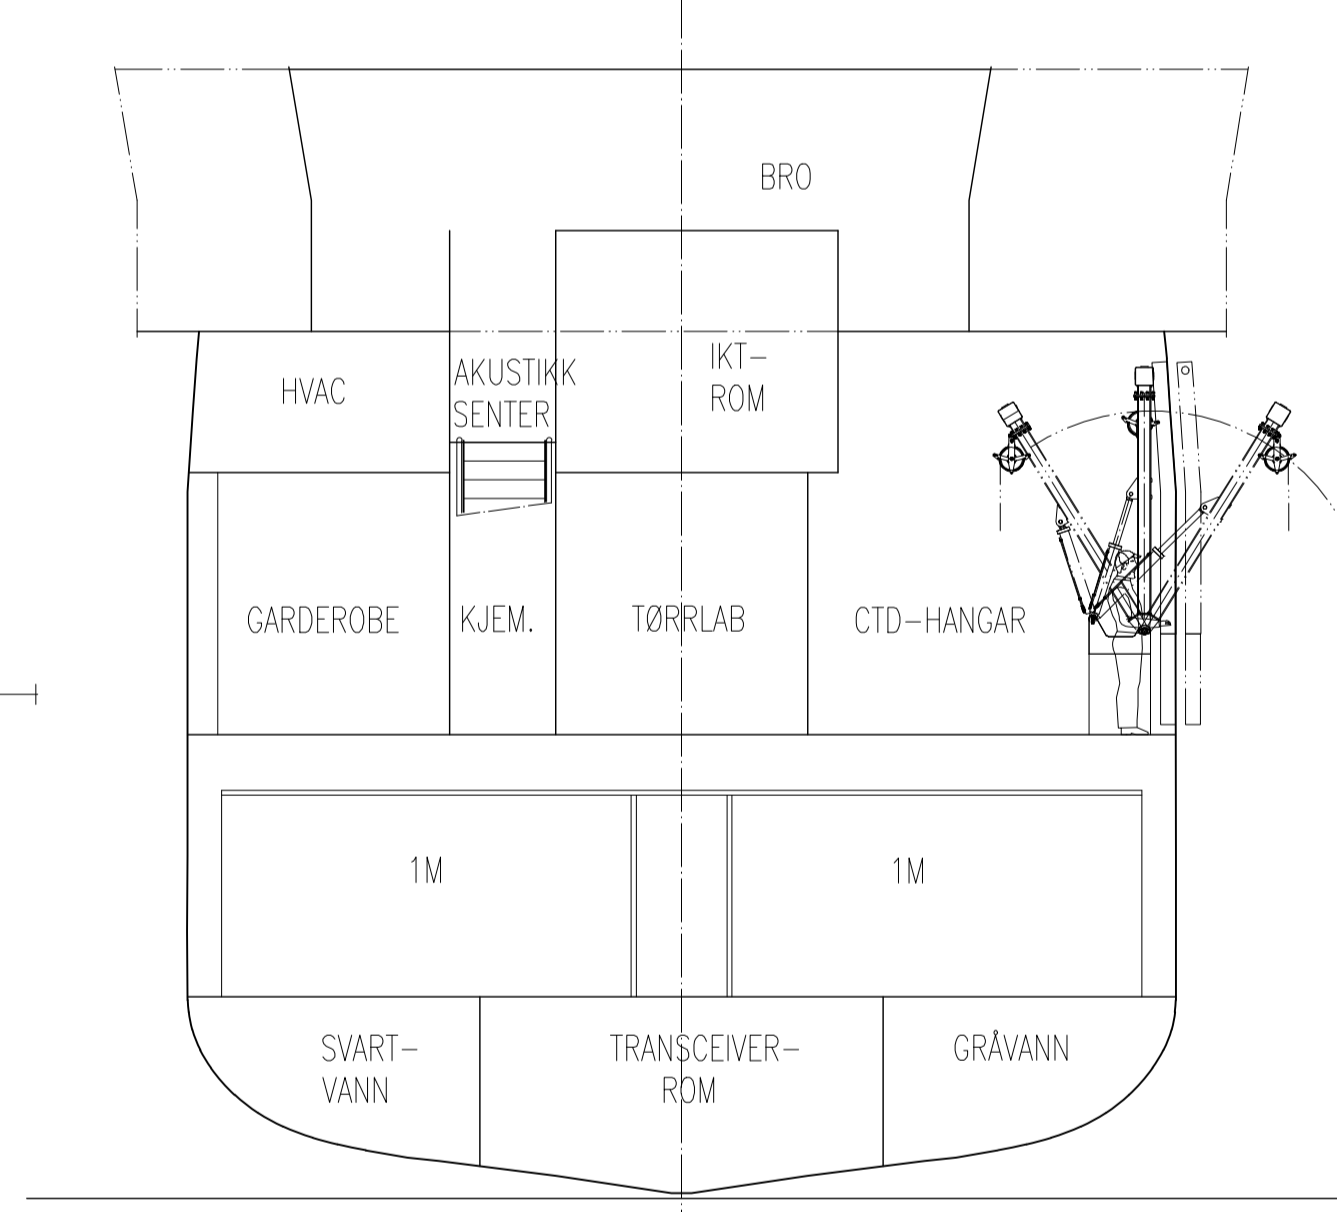


~ #35 HANGAR

STYRHUSTAK	
BRODEKK	
1. DEKK	
HOVEDDEKK	
TANKTOPP	

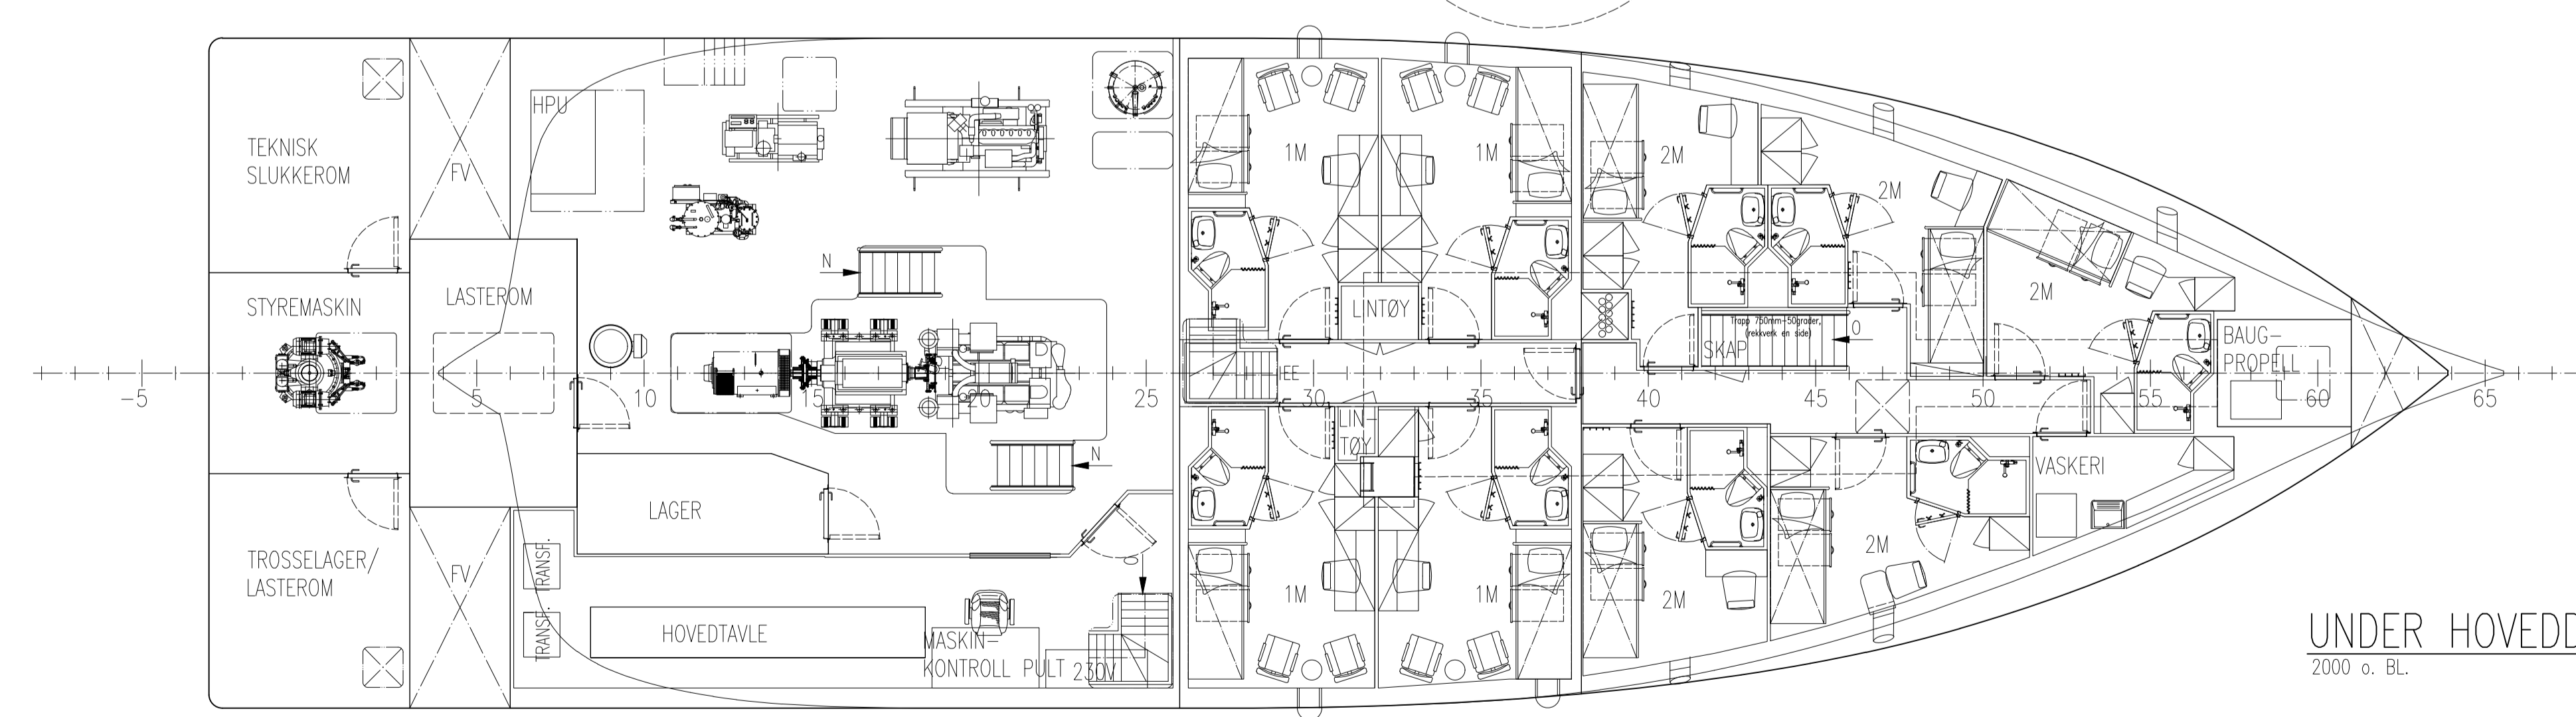

UNDER HOVEDDEKK
2000 o. BL.

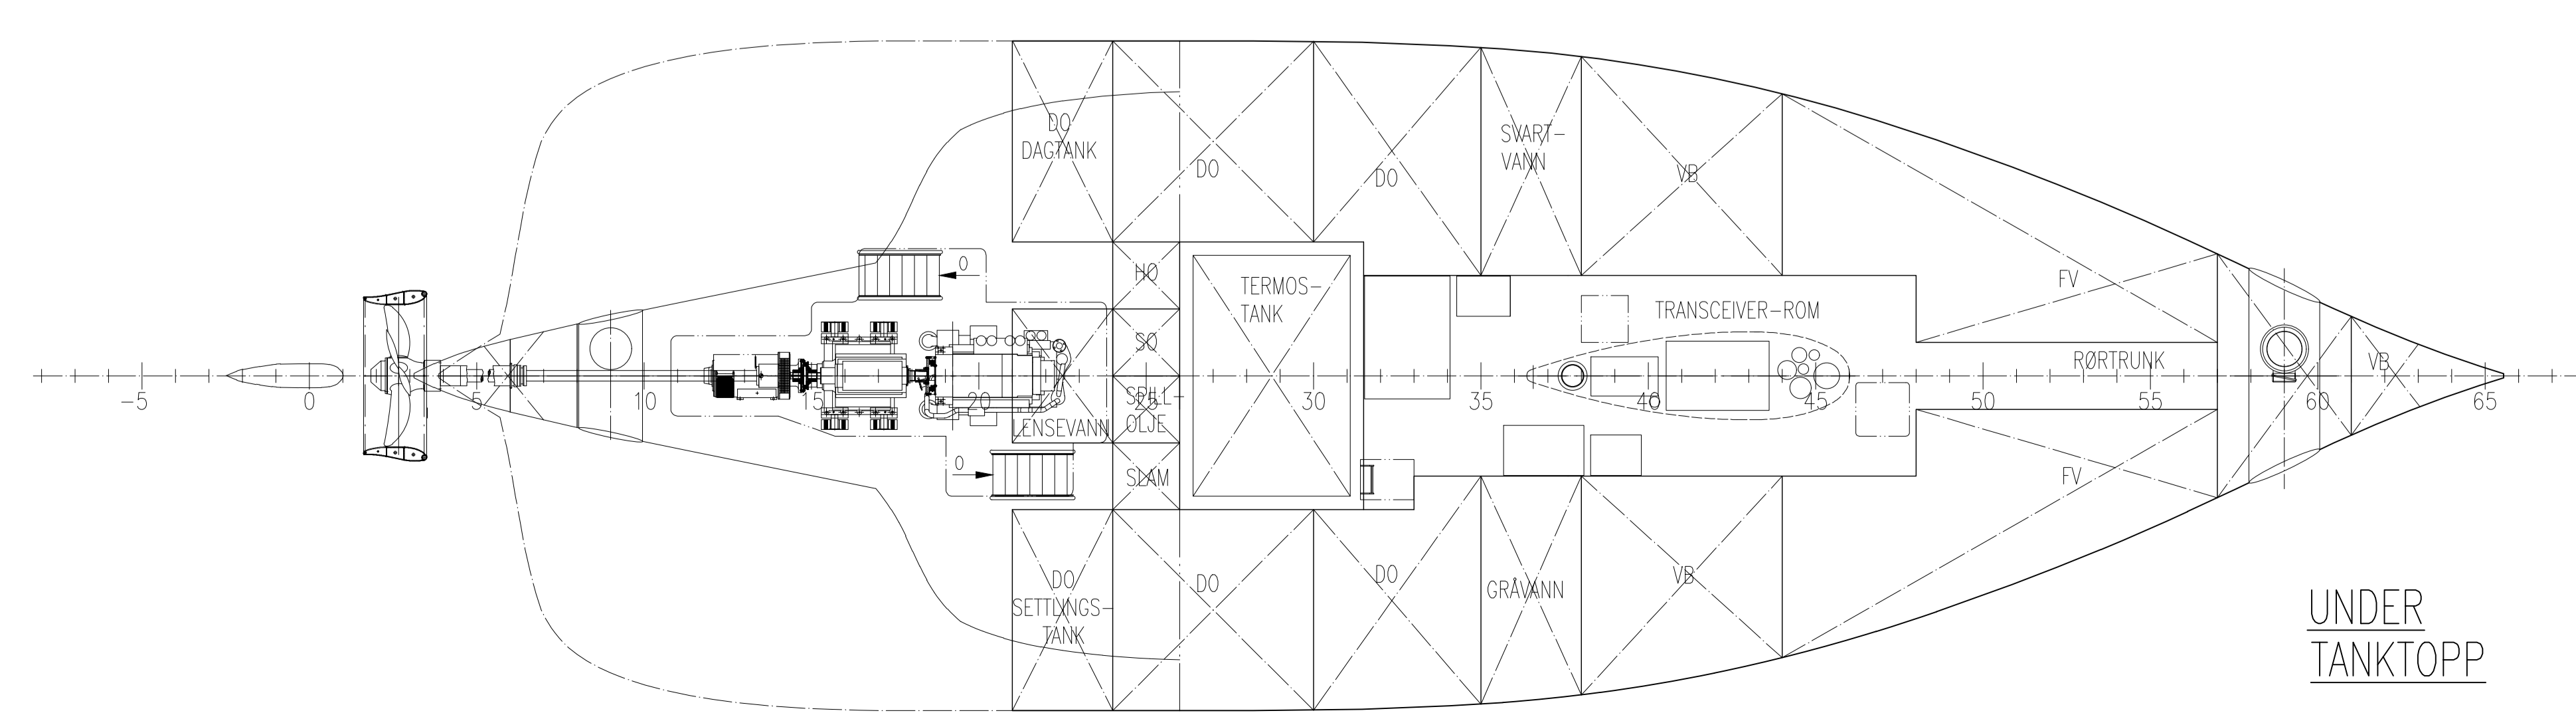

UNDER TANKTOPP

HOVEDDIMENSJONER
 LENGDE OVER ALT 35.0 m
 LENGDE MELLOM PERPENDIKULÆRER 32.2 m
 BREDDEN PÅ SPANT 10.0 m
 DYBDE I RISS 4.6 m
 MAK'S DYPGANG 3.5 m
 SPANTAVSTAND 0.5 m

KAPASITETER
 AREAL ARBEIDSDREK 100 m²
 EMANNSLUKARER 4 stk
 TOMANNSLUKARER 5 stk
 TONNAGE <499 GRT

FLAGG
 NOR - LITEN KYSTFART

05				
04	UTDITT FOR ANBLID	19.06.2020	VOK	PEMA
03	OPPDATERT ETTER KOMMENTARER FRA REIDER	07.05.2019	VOK	SOTO
02	DIVERSE OPDATERT ETTER KOMMENTARER FRA REIDER	09.04.2019	SOTO	GENE
01	FABRIK UTVIKLE	15.02.2019	VOK	GENE
REV:	TEKST	REV.DATO	UTARBEI	SJEKK, GODKJ.
GENNE TEKNISKEN ER LMG MARIN AS SIN EGENDOM. TEKNISKEN SKAL IKKE LEGGES FREM FOR NOEN TREDJEPART UTEN SKRIFTLIG TILLATELSE FRA LMG MARIN AS.				
		LMG MARIN AS 389017-DW-101-C-LMG-00001		
		LMG CRV-35 KYSTFORSKNINGSFARTØY		
GENERALARRANGEMENT				