


Dørnr H101
 Ant. 1
 Revisjon
 Bygning
 Romnr.
 Romtype Gang
 Romfunksjonsnr
 ID DU-A-00 Eks
 Slagr. H
 Fløy

Laget av Låssentert AS
 V/ Julian Kvalvåg
 Tlf/ 40601223
 Dato 26.06.2020
 Revidert dato:



Dørpakke Ytterdører
 Innv./utv.dør Utvendig
 Dørblad materiale Tre
 Dørkategori 1-fløyet slagdør
 Bredde 990
 Høyde 2100

Beslagfunksjon BLÅ-Veggleser med dørautomatikk
 Pakker 1YD.401.573.PSW250.110.AK
 Låskasse 6585
 Sluttstykke 911
 Stolpe el.sluttstykke 930-13
 Sylinder 1045C
 Overflate Syl Fkrm
 Tilleggslys EL573/50
 Syl. Tillegg. 1185C
 Overflate Syl.til Fkrm
 Sluttstk. till. lås. EA342
 Håndtak Beholder eksisteremde?
 Overflate Håndtak Rst
 Dørautomatikk PSW250 skyv.
 Dørautomatikk Ofl. Sølv
 Utstyr dørautomatikk 1 ES 20 x 2
 Utstyr dørautomatikk 1 ofl Sølv
 Utstyr dørautomatikk 2 ProSecure 750 x 2
 Utstyr dørautomatikk 2 ofl UPS til PSW250
 Karmoverføring EA281
 Magnetkontakt DC888
 Nødutstyr SCP 111
 Kortleser Inn Kortleser online
 Div. Beslag III EA221
 Div. Beslag IV Mikrobryter til ES-P

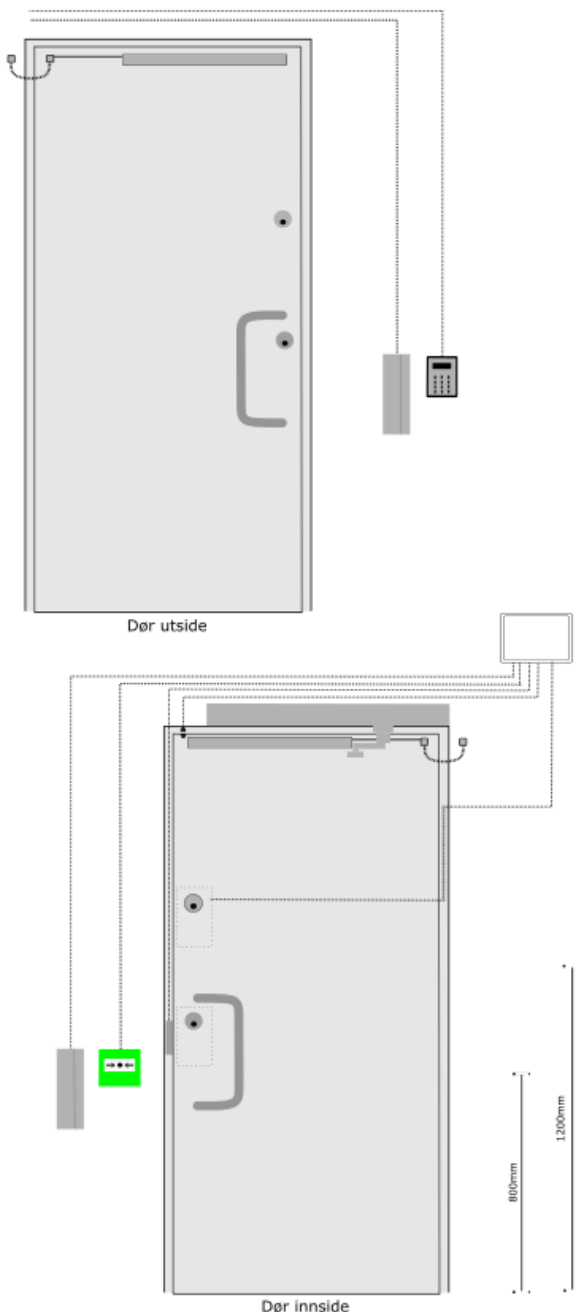


Dørnr H116
 Ant. 1
 Revisjon
 Bygning
 Romnr.
 Romtype Grov Garderobe
 Romfunksjonsnr
 ID DU-A-00 Eks
 Slagr. H
 Fløy

Laget av Låssentert AS
 V/ Julian Kvalvåg
 Tlf/ 40601223
 Dato 26.06.2020
 Revidert dato:



Dørpakke Ytterdører
 Innv./utv.dør Utvendig
 Dørblad materiale Tre
 Dørkategori 1-fløyet slagdør
 Bredde 990
 Høyde 2100

Beslagfunksjon BLÅ-Veggleser med dørautomatikk
 Pakker 1YD.401.573.PSW250.110.AK
 Låskasse 6585
 Sluttstykke 911
 Stolpe el.sluttstykke 930-13
 Sylinder 1045C
 Overflate Syl Fkrm
 Tilleggslys EL573/50
 Syl. Tillegg. 1185C
 Overflate Syl.til Fkrm
 Sluttstk. till. lås. EA342
 Håndtak Beholder eksisterende?
 Overflate Håndtak Rst
 Dørautomatikk PSW250 skyv.
 Dørautomatikk Ofl. Sølv
 Utstyr dørautomatikk 1 ES 20 x 2
 Utstyr dørautomatikk 1 ofl Sølv
 Utstyr dørautomatikk 2 ProSecure 750 x 2
 Utstyr dørautomatikk 2 ofl UPS til PSW250
 Karmoverføring EA281
 Magnetkontakt DC888
 Nødutstyr SCP 111
 Kortleser Inn Kortleser online
 Div. Beslag III EA221
 Div. Beslag IV Mikrobryter til ES-P

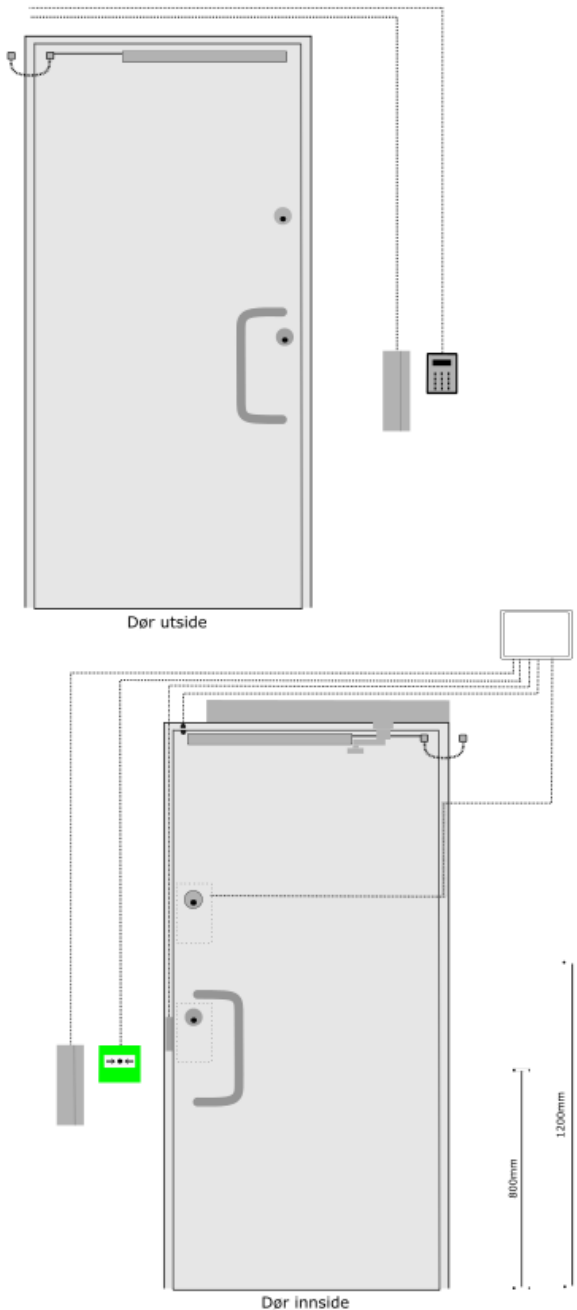


Dørnr H117
 Ant. 1
 Revisjon
 Bygning
 Romnr.
 Romtype WC
 Romfunksjonsnr
 ID DU-A-02
 Slagr. V
 Fløy

Laget av Låssentert AS
 V/ Julian Kvalvåg
 Tlf/ 40601223
 Dato 26.06.2020
 Revidert dato:



Dørpakke Ytterdører
 Innv./utv.dør Utvendig
 Dørblad materiale Tre
 Dørkategori 1-fløyet slagdør
 Bredde 990
 Høyde 2100

Beslagfunksjon BLÅ-Veggleser
 Pakker 1FL.ES.DS.KORT
 Låskasse 1560
 Sluttstykke 910
 Stolpe el.sluttstykke 930-13
 Sylinder 1045
 Overflate Syl Fkrm
 Vrider 519U
 Overflate Vrider Rst
 Skilt I 550C
 Overflate skilt I Rst
 Magnetkontakt DC888
 Nødutstyr 5931
 Kortleser Inn Kortleser online
 Dørstopper BFS DS 004
 Dørstopper Ofi Hvit

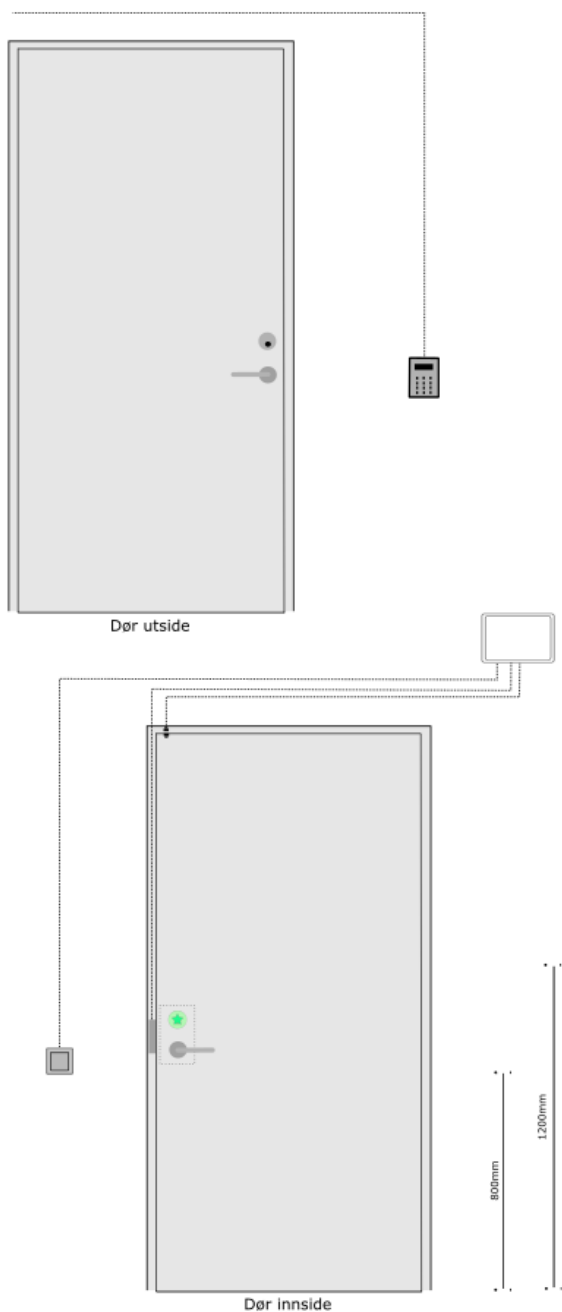


Dørnr H118
 Ant. 1
 Revisjon
 Bygning
 Romnr.
 Romtype Grov Garderobe
 Romfunksjonsnr
 ID DU-A-00 Eks
 Slagr. H
 Fløy

Laget av Låssentert AS
 V/ Julian Kvalvåg
 Tlf/ 40601223
 Dato 26.06.2020
 Revidert dato:



Dørpakke Ytterdører
 Innv./utv.dør Utvendig
 Dørblad materiale Tre
 Dørkategori 1-fløyet slagdør
 Bredde 990
 Høyde 2100

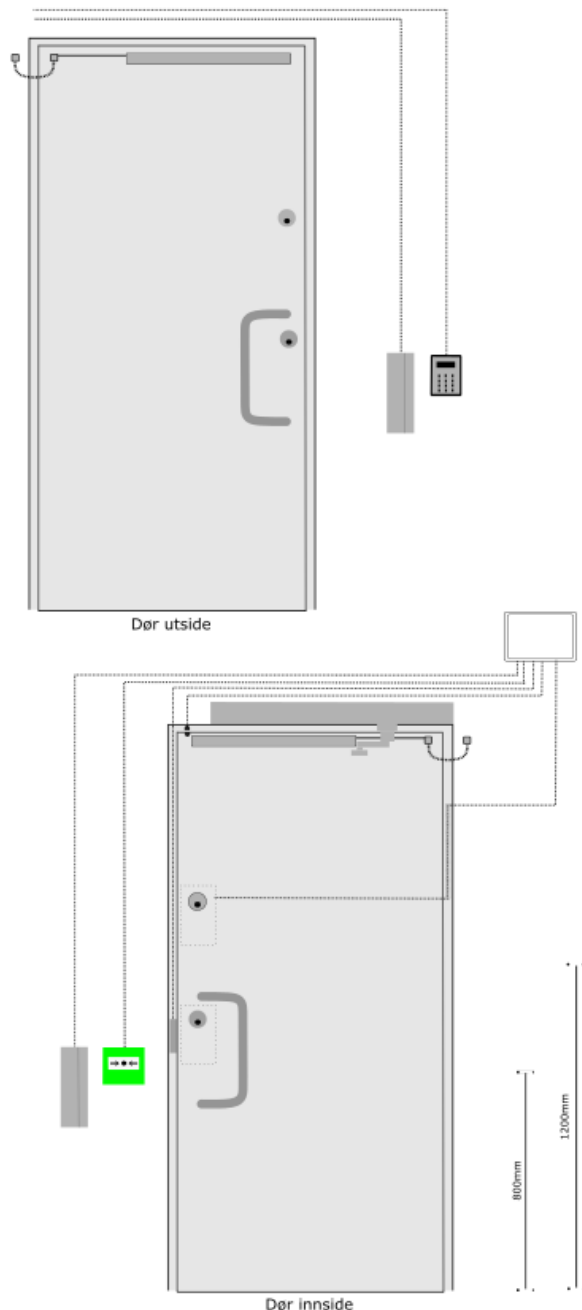

Beslagfunksjon	BLÅ-Veggleser med dørautomatikk
Pakker	1YD.401.573.PSW250.110.AK
Låskasse	6585
Sluttstykke	911
Stolpe el.sluttstykke	930-13
Sylinder	1045C
Overflate Syl	Fkrm
Tilleggslys	EL573/50
Syl. Tillegg.	1185C
Overflate Syl.til	Fkrm
Sluttstk. till. lås.	EA342
Håndtak	Beholder eksisterende?
Overflate Håndtak	Rst
Dørautomatikk	PSW250 skyv.
Dørautomatikk Ofl.	Sølv
Utstyr dørautomatikk 1 ofl	ES 20 x 2
Utstyr dørautomatikk 1 ofl	Sølv
Utstyr dørautomatikk 2 ofl	ProSecure 750 x 2
Utstyr dørautomatikk 2 ofl	UPS til PSW250
Karmoverføring	EA281
Magnetkontakt	DC888
Nødutstyr	SCP 111
Kortleser Inn	Kortleser online
Div. Beslag III	EA221
Div. Beslag IV	Mikrobryter til ES-P


Dørnr H122
 Ant. 1
 Revisjon
 Bygning
 Romnr.
 Romtype Grov Garderobe
 Romfunksjonsnr
 ID DU-A-00 Eks
 Slagr. V
 Fløy

Laget av Låssentert AS
 V/ Julian Kvalvåg
 Tlf/ 40601223
 Dato 26.06.2020
 Revidert dato:



Dørpakke Ytterdører
 Innv./utv.dør Utvendig
 Dørblad materiale Tre
 Dørkategori 1-fløyet slagdør
 Bredde 990
 Høyde 2100

Beslagfunksjon	BLÅ-Veggleser med dørautomatikk
Pakker	1YD.401.573.PSW250.110.AK
Låskasse	6585
Sluttstykke	911
Stolpe el.sluttstykke	930-13
Sylinder	1045C
Overflate Syl	Fkrm
Tilleggslys	EL573/50
Syl. Tillegg.	1185C
Overflate Syl.til	Fkrm
Sluttstk. till. lås.	EA342
Håndtak	Beholder eksisterende?
Overflate Håndtak	Rst
Dørautomatikk	PSW250 skyv.
Dørautomatikk Ofl.	Sølv
Utstyr dørautomatikk 1 ofl	ES 20 x 2
Utstyr dørautomatikk 2 ofl	Sølv
Utstyr dørautomatikk 2 ofl	ProSecure 750 x 2
Utstyr dørautomatikk 2 ofl	UPS til PSW250
Karmoverføring	EA281
Magnetkontakt	DC888
Nødutstyr	SCP 111
Kortleser Inn	Kortleser online
Div. Beslag III	EA221
Div. Beslag IV	Mikrobryter til ES-P

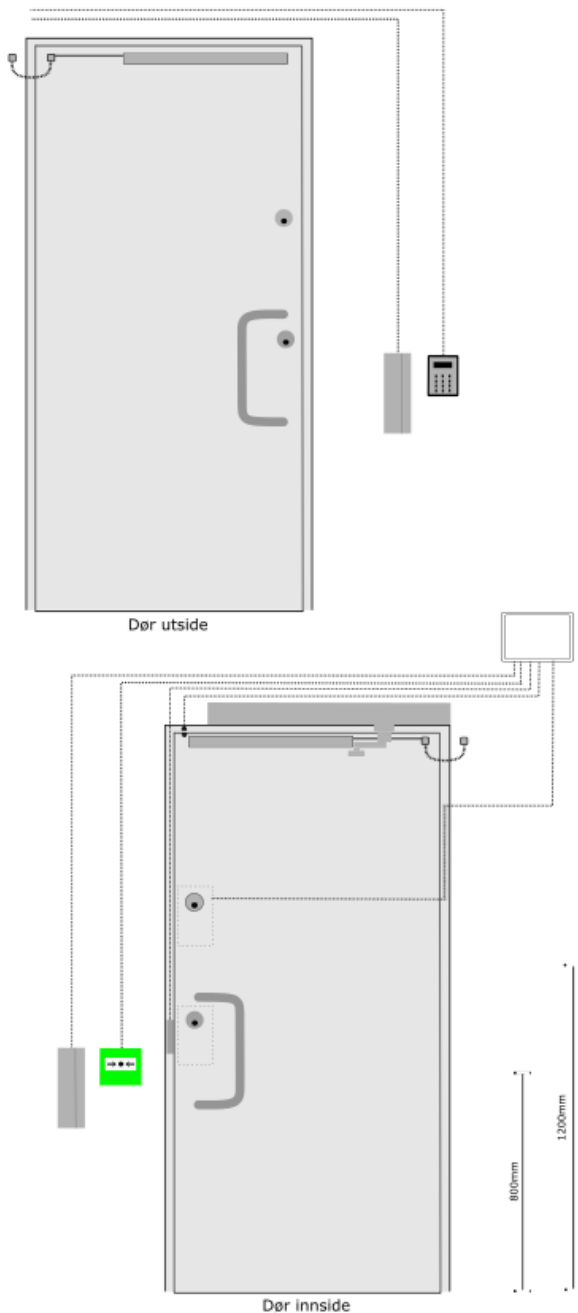


Dørnr H138
 Ant. 1
 Revisjon
 Bygning
 Romnr.
 Romtype Grov Garderobe
 Romfunksjonsnr
 ID DU-A-00 Eks
 Slagr. V
 Fløy

Laget av Låssentert AS
 V/ Julian Kvalvåg
 Tlf/ 40601223
 Dato 26.06.2020
 Revidert dato:



Dørpakke Ytterdører
 Innv./utv.dør Utvendig
 Dørblad materiale Tre
 Dørkategori 1-fløyet slagdør
 Bredde 990
 Høyde 2100

Beslagfunksjon BLÅ-Veggleser med dørautomatikk
 Pakker 1YD.401.573.PSW250.110.AK
 Låskasse 6585
 Sluttstykke 911
 Stolpe el.sluttstykke 930-13
 Sylinder 1045C
 Overflate Syl Fkrm
 Tilleggslys EL573/50
 Syl. Tillegg. 1185C
 Overflate Syl.til Fkrm
 Sluttstk. till. lås. EA342
 Håndtak Beholder eksisterende?
 Overflate Håndtak Rst
 Dørautomatikk PSW250 skyv.
 Dørautomatikk Ofl. Sølv
 Utstyr dørautomatikk 1 ES 20 x 2
 Utstyr dørautomatikk 1 ofl Sølv
 Utstyr dørautomatikk 2 ProSecure 750 x 2
 Utstyr dørautomatikk 2 ofl UPS til PSW250
 Karmoverføring EA281
 Magnetkontakt DC888
 Nødutstyr SCP 111
 Kortleser Inn Kortleser online
 Div. Beslag III EA221
 Div. Beslag IV Mikrobryter til ES-P

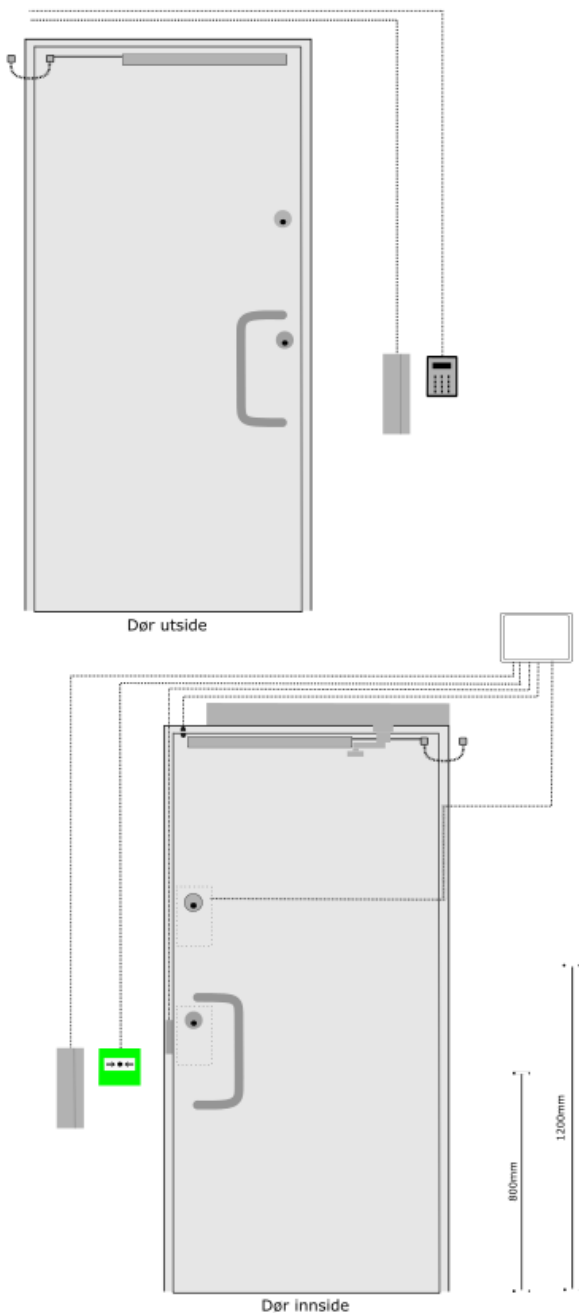

Dørnr H145
Ant. 1
Revisjon
Bygning
Romnr.
Romtype Barnevogn skur
Romfunksjonsnr
ID DU-B-02
Slagr. V
Fløy

Laget av Låssentert AS
V/ Julian Kvalvåg
Tlf/ 40601223
Dato 26.06.2020
Revidert dato:




Dørpakke 1YD Ytterdør
Innv./utv.dør Utvendig
Dørkategori 1-fløyet slagdør
Bredde 990
Høyde 2100

Beslagfunksjon RØD-Mekanisk låst
Pakker 1FL.SY.LL
Låskasse 565 m/mikro
Sluttstykke 5952
Sylinder 1055
Overflate Syl Fkrm
Vrider 519U
Overflate Vrider Rst
Skilt I 530C
Overflate skilt I Rst
Magnetkontakt DC888



Dør utside

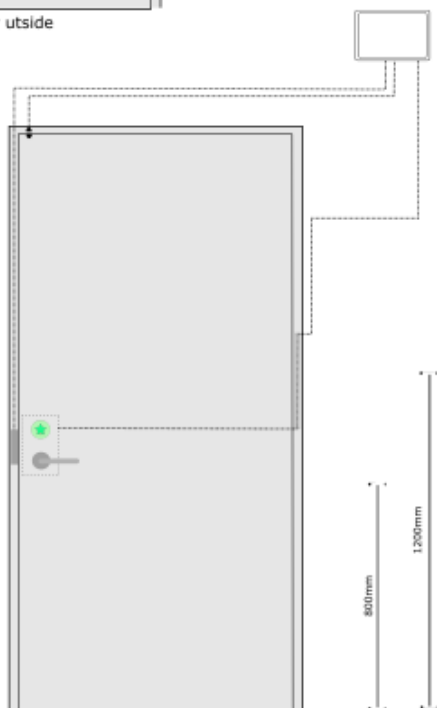

Dør innside

Dørnr H145.1
 Ant. 1
 Revisjon
 Bygning
 Romnr.
 Romtype Barnevogn skur
 Romfunksjonsnr
 ID DU-B-01
 Slagr. V
 Fløy

Laget av Låssentert AS
 V/ Julian Kvalvåg
 Tlf/ 40601223
 Dato 26.06.2020
 Revidert dato:




Dørpakke 2YD Ytterdør
 Innv./utv.dør Utvendig
 Dørkategori 2-fløyet slagdør
 Bredder 1590
 Høyde 2100

Beslagfunksjon BLÅ-Veggleser
 Pakker 2YD.ES.AK
 Låskasse 1560
 Sluttstykke 910
 Stolpe el.sluttstykke 930-13
 Sylinder 1045
 Overflate Syl Fkrm
 Vrider 519U
 Overflate Vrider Rst
 Skilt I 550C
 Overflate skilt I Rst
 Skåte Prod std
 Karmoverføring EA281
 Magnetkontakt DC888
 Nødutstyr 5931
 Kortleser Inn Kortleser online



Dør utside

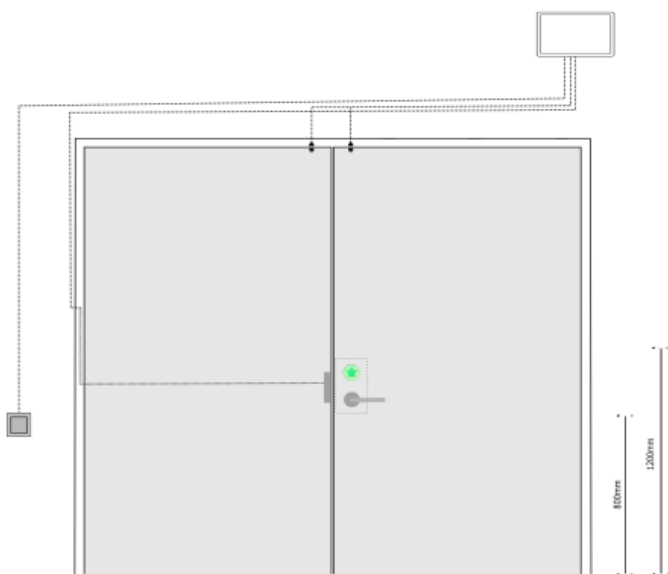

Dør innside