

Armaturliste


Produsent	Beskrivelse	Tag	Antall (tot.)
Glamox	A40-W600 LED 1400 HF 830	UP001T	3
Glamox	A41-W600 LED 800 HF 830	UP002T	1
Glamox	C80-P1420 30/70 LED 7400 DALI PRE C2.5 830 MP	UP003T	1
Glamox	C80-SR564 LED 630 DALI 830	UP004T	2
Glamox	C80-SR1128 LED 1300 HF 830	UP005T	6
Glamox	C80-SR1410 LED 2600 DALI 830	UP006T	77
Glamox	D70-R155 LED 1100 HF 830 LI SI/WH	UP007T	6
Glamox	D70-R155 LED 1400 HF 830 LI SM/WH	UP008T	5
Glamox	60-1500 LED 4600 HF E1/S 830 OP	UP009T	16
Fagerhult	Rondo G3	UP010T	11
Glamox	S70 MAXI BL LED 4000 DALI 930 40°	UP011T	31
Fagerhult	Sweep 700	UP012T	36
Fagerhult	Wall LED	UP013T	4

Armaturliste nødllys

Produsent	Beskrivelse	Tag	Antall (tot.)
-	Markeringslys påvegg	UN001T	12
-	Markeringslys venstre påvegg	UN002T	1
-	Markeringslys høyre påvegg	UN003T	3
-	Ledelys utenpåliggende	UN004T	12
-	Ledelys utendørs	UN005T	4
-	Ledelys kirkerom	UN006T	6

SYMBOLFORKLARING

	Armaturskinne		Kabelstige, vertikal
	Kabelstige, høykant		Kabelkanal
	Kabelkanal		Kabelkanal, vertikal (KKV)
	Skjøtepunkt		Tilkobling til armering
	Bryter		Bryter, 1-polt
	Bryter, 2-polt		Bryter, serievender
	Dimmer		Bevegelsesføler
	Bevegelsesføler, vinkel		Lysføler (lux)
	Termostat		Koblingsboks, påvegg
	Koblingsboks, innfelt		Lysarmatur
	Lysarmatur, nedhengt		Lysarmatur, påvegg
	Lysarmatur, utenpåliggende		Lysarmatur, innfelt
	Lysarmatur, innfelt		Ledelys
	Ledelys		Ovn
	Markeringssymbol for utstyr		Markeringslys, høyre
	Markeringssymbol for utstyr, leverert av andre		Varmekabel

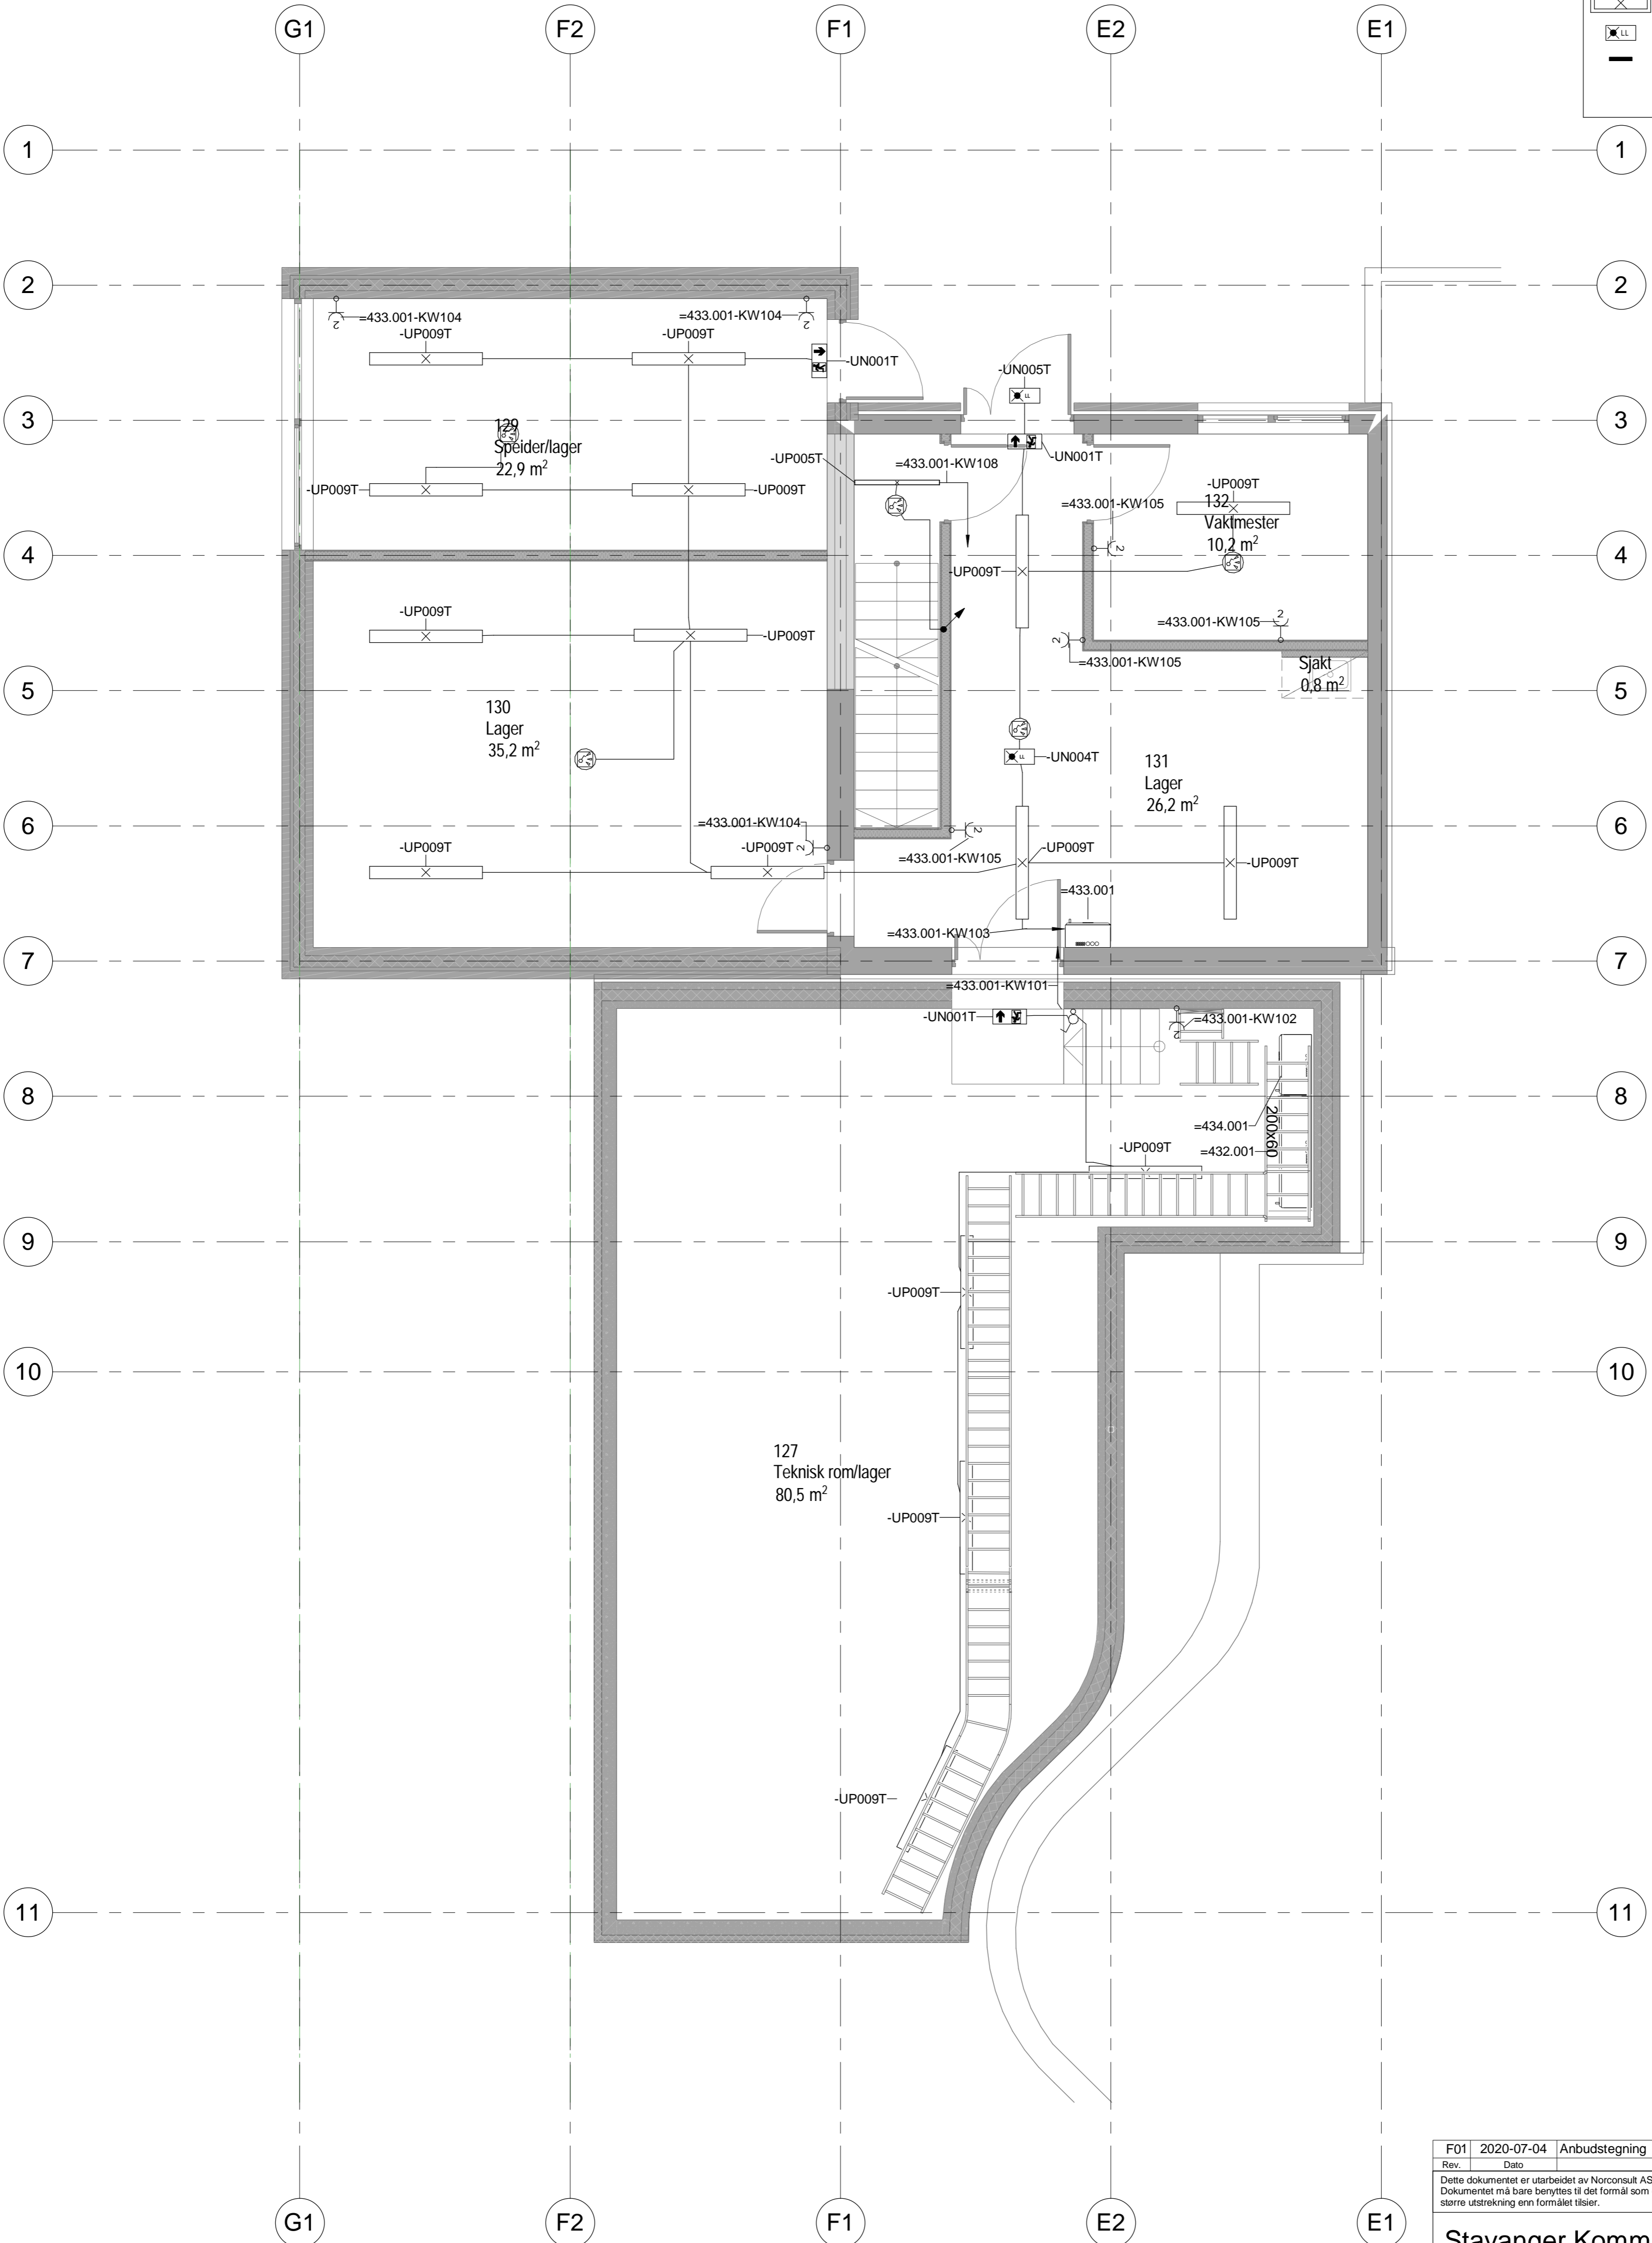

Tegningsnummer: E-400-20-00-001
 Revisjon: F01

Rev.	Dato	Anbudstegning	ArAue	OdKla	OdKla
			Utarbeidet	Fagkontroll	Godkjent
Dette dokumentet er utarbeidet av Norconsult AS som del av det oppdraget som fremgår nedenfor. Opphavsretten tilhører Norconsult AS. Dokumentet må bare benyttes til det formål som oppdragsavtalen beskriver, og må ikke kopieres eller gjøres tilgjengelig på annen måte eller i større utstrekning enn formålet tilsier.					
Stavanger Kommune					Målestokk 1 : 50
Hundvåg Kirke Plan U - Elkraft nye installasjoner					
Oppdragsnummer Norconsult 5197234		Tegningsnummer E-400-20-00-001		Revisjon F01	