




Kambrua
Normalprofil ved pumpeasjon
Veg 33000
M= 1:50 (A1) M=1:100 (A3)

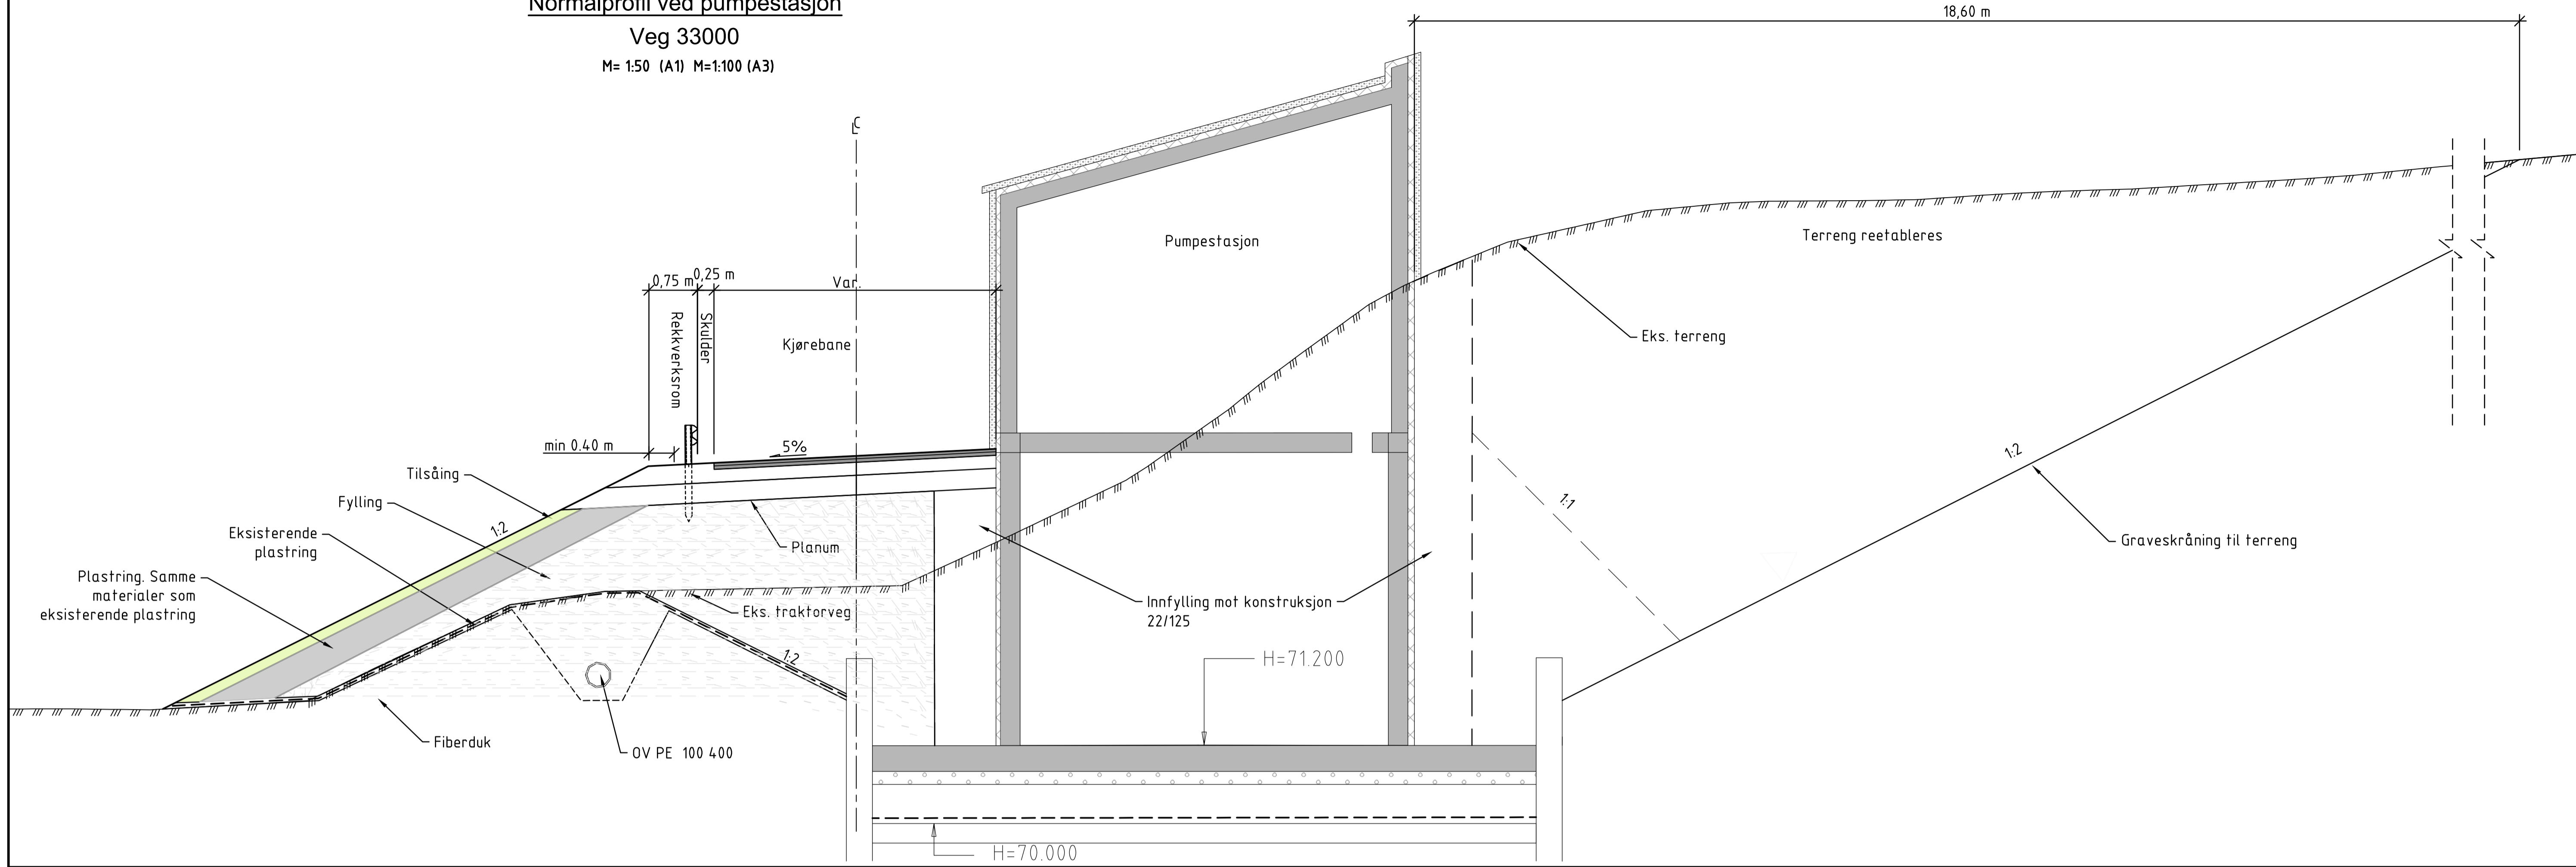


Overbygning VEG33000 på steinfylling

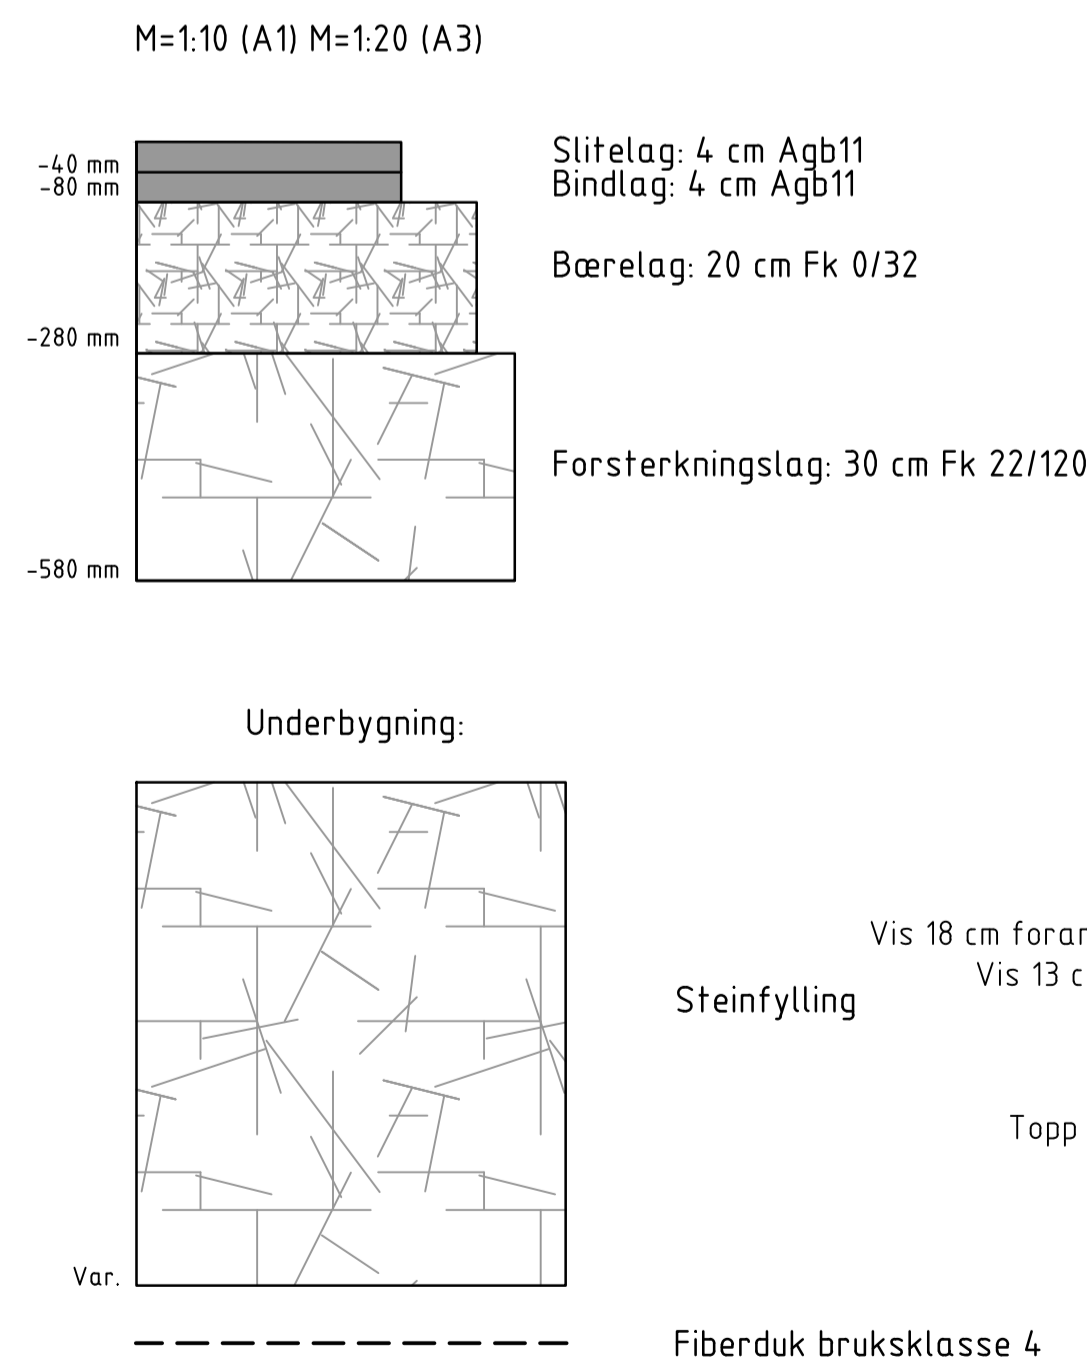


Overbygning busslomme

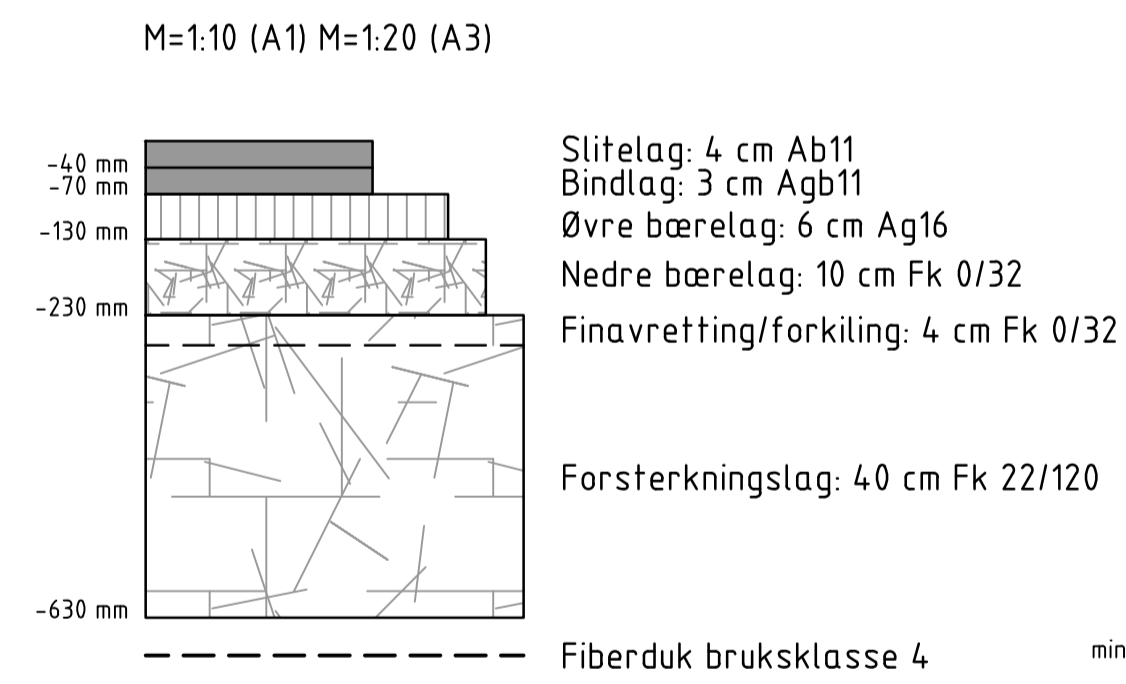

Prinsippsnitt kantstein

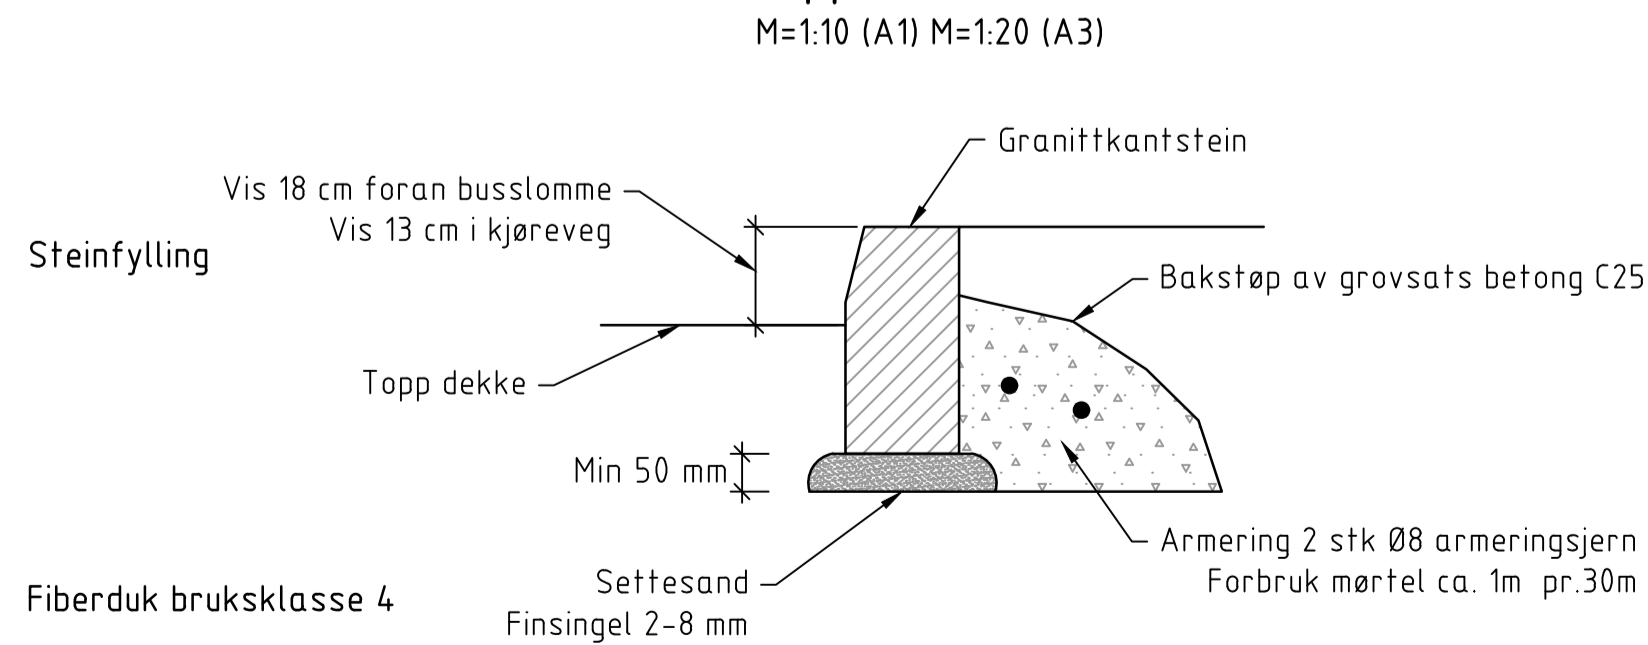


Overbygning GSV

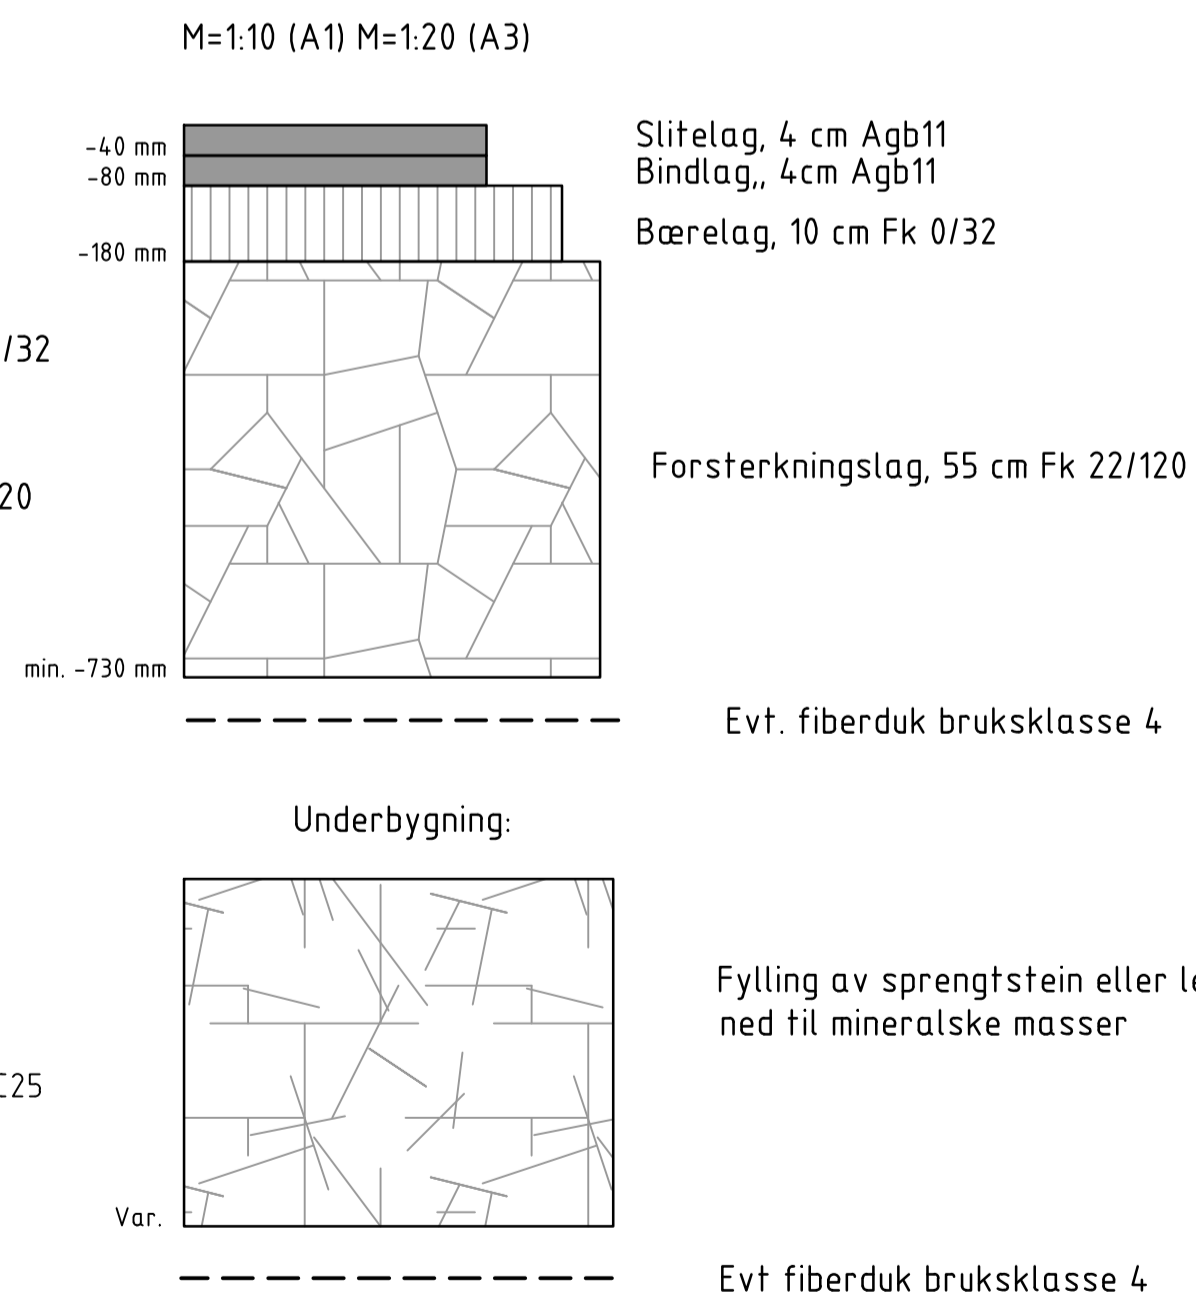

Detalj A - Prinsippsnitt fresing eks. kjørebaneareal

Ny overbygning er vist for GSV.
Prinsippet er likt i busslomme, forutsatt overbygning for busslomme.
M=1:10 (A1) M=1:20 (A3)

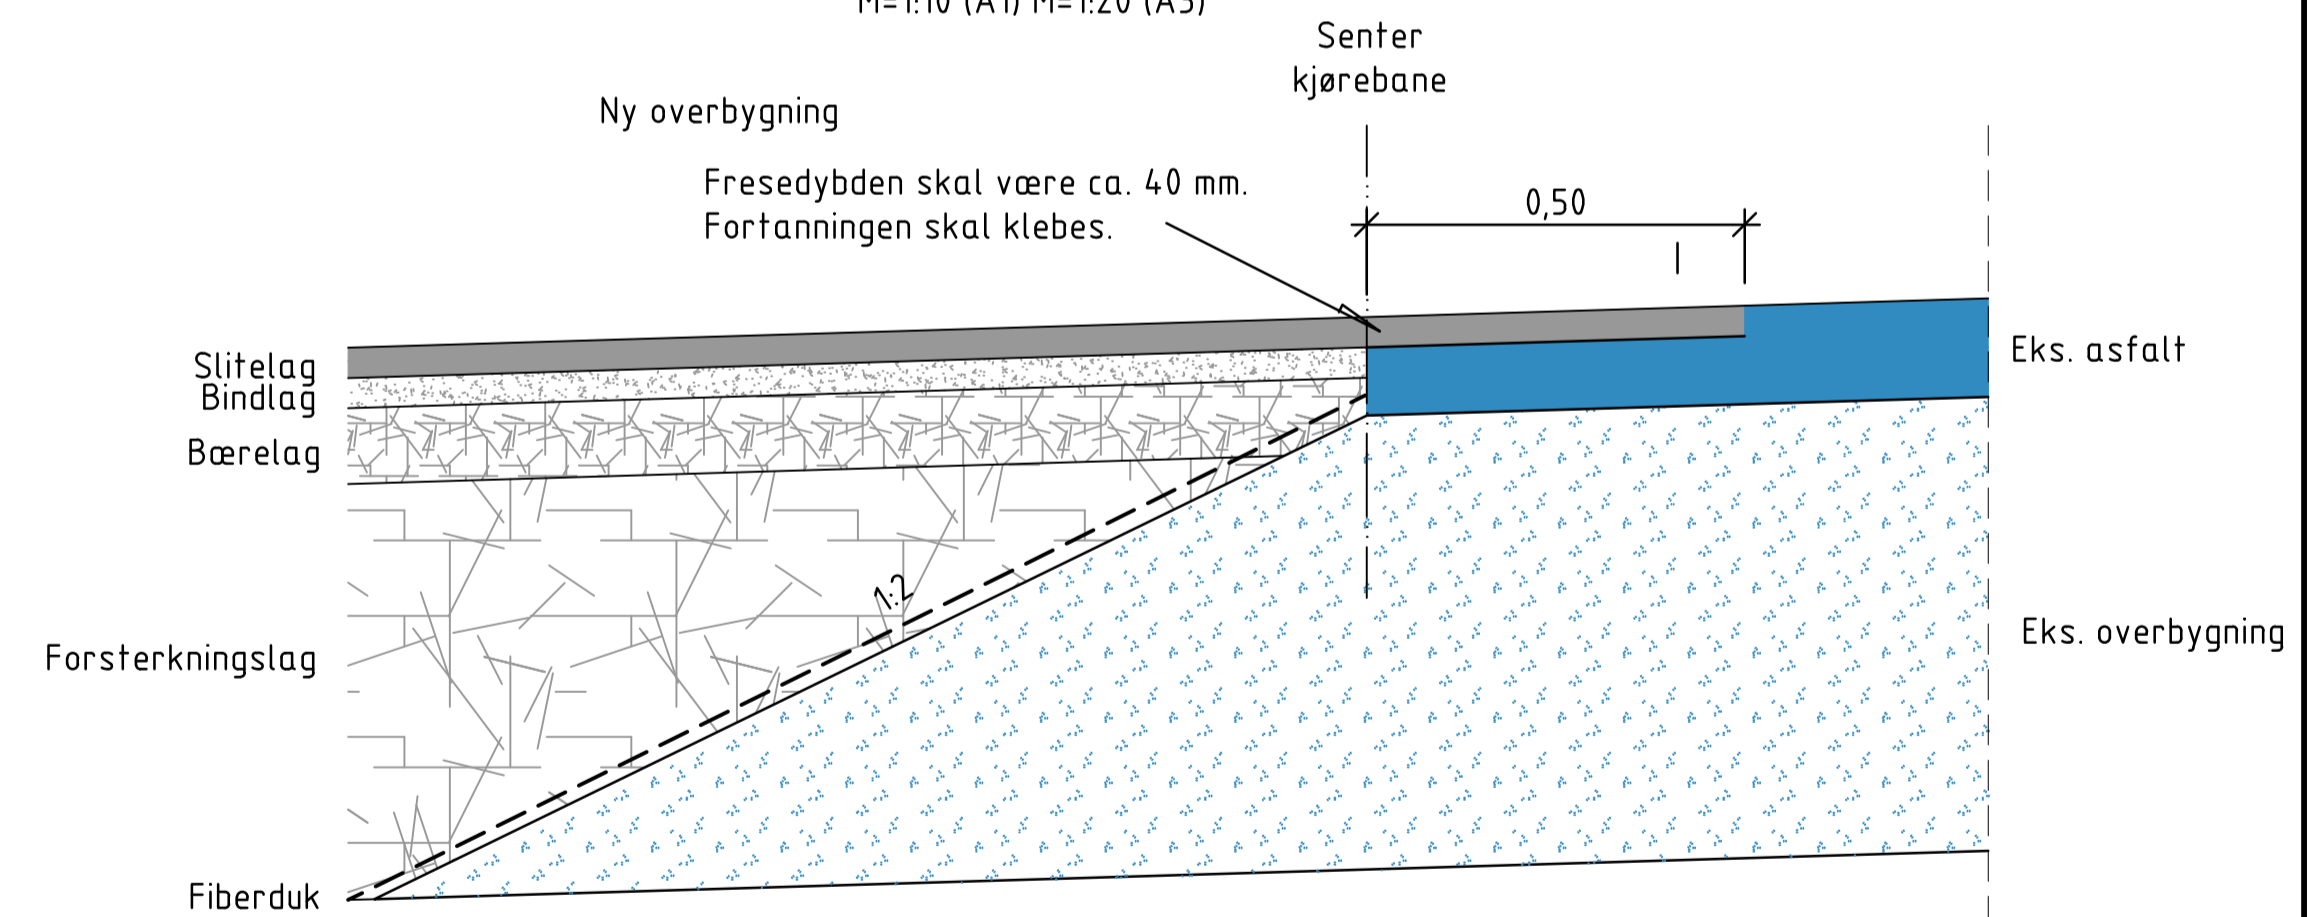

KONKURRANSEGRUNNLAG

Rev.	Beskrivelse	Dato	Tegn.	Konstr.	Godt.
	TRONDHEIM KOMMUNE		Fag		Form.
	Kambrua avløpspumpeasjon		Veg		A1
	Snitt ved APS og overbygningsdetaljer	Dato			
		25.10.2019			
		Format/Målestokk:			
					Var.
Status	Konstr./Tegnet	Kontrollert	Godkjent		
Oppdragsnr.	M&E/F	ERIKS	LPR		
418990					
www.multiconsult.no	Følgingsnr.				
		F002			