



Snitt CC DEL A 1-50
1 : 50

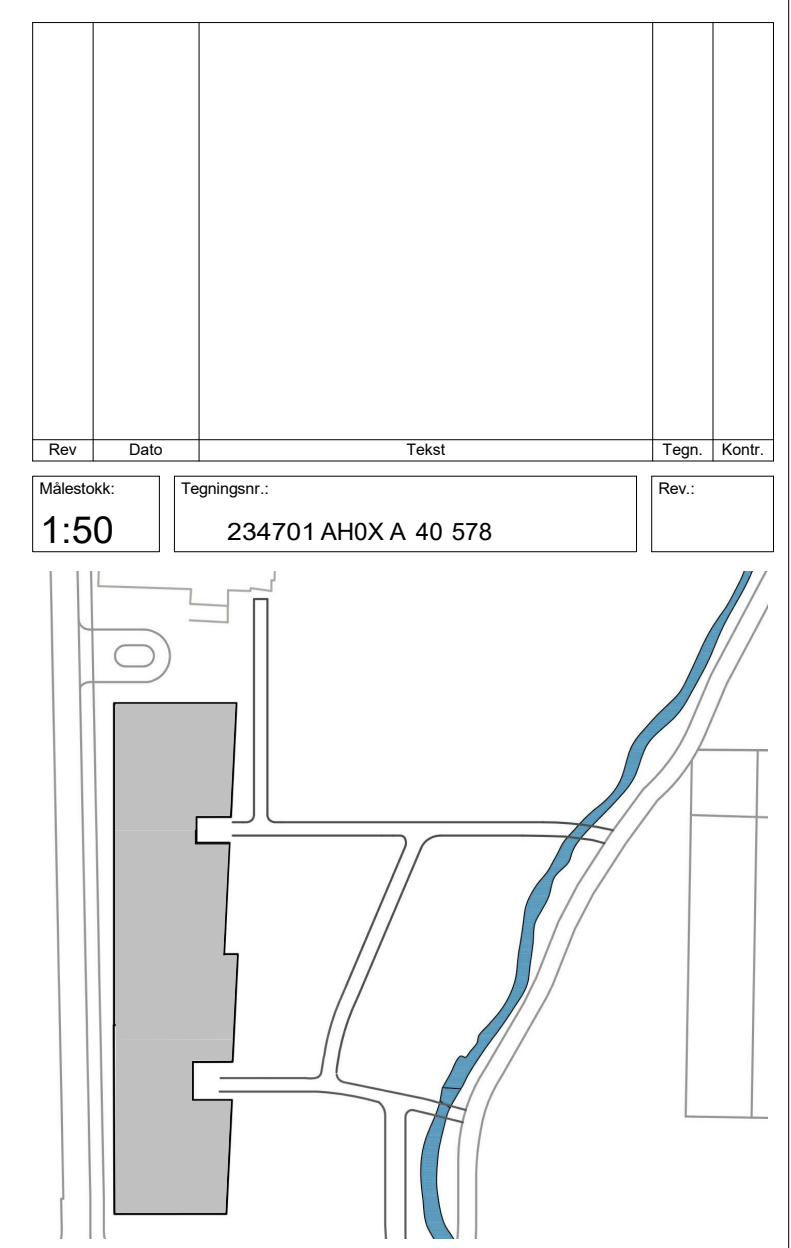


**arki
partn
er**
Arns Dørligg 38 4038 Skjerve
Tlf: 01 91 06 89 www.arkipartner.no

Rev.:	Rev.:	Rev.:	Rev.:
1:50	234701 AHDX A 40 578	963	
Strand kommune Fjelltun skole ANBUD SNITT C-C DEL A 1-50			
Dato:	15.07.20	1:50	
Prosjekt:	MS	FN	A0
Rev.:	1:50	234701 AHDX A 40 578	

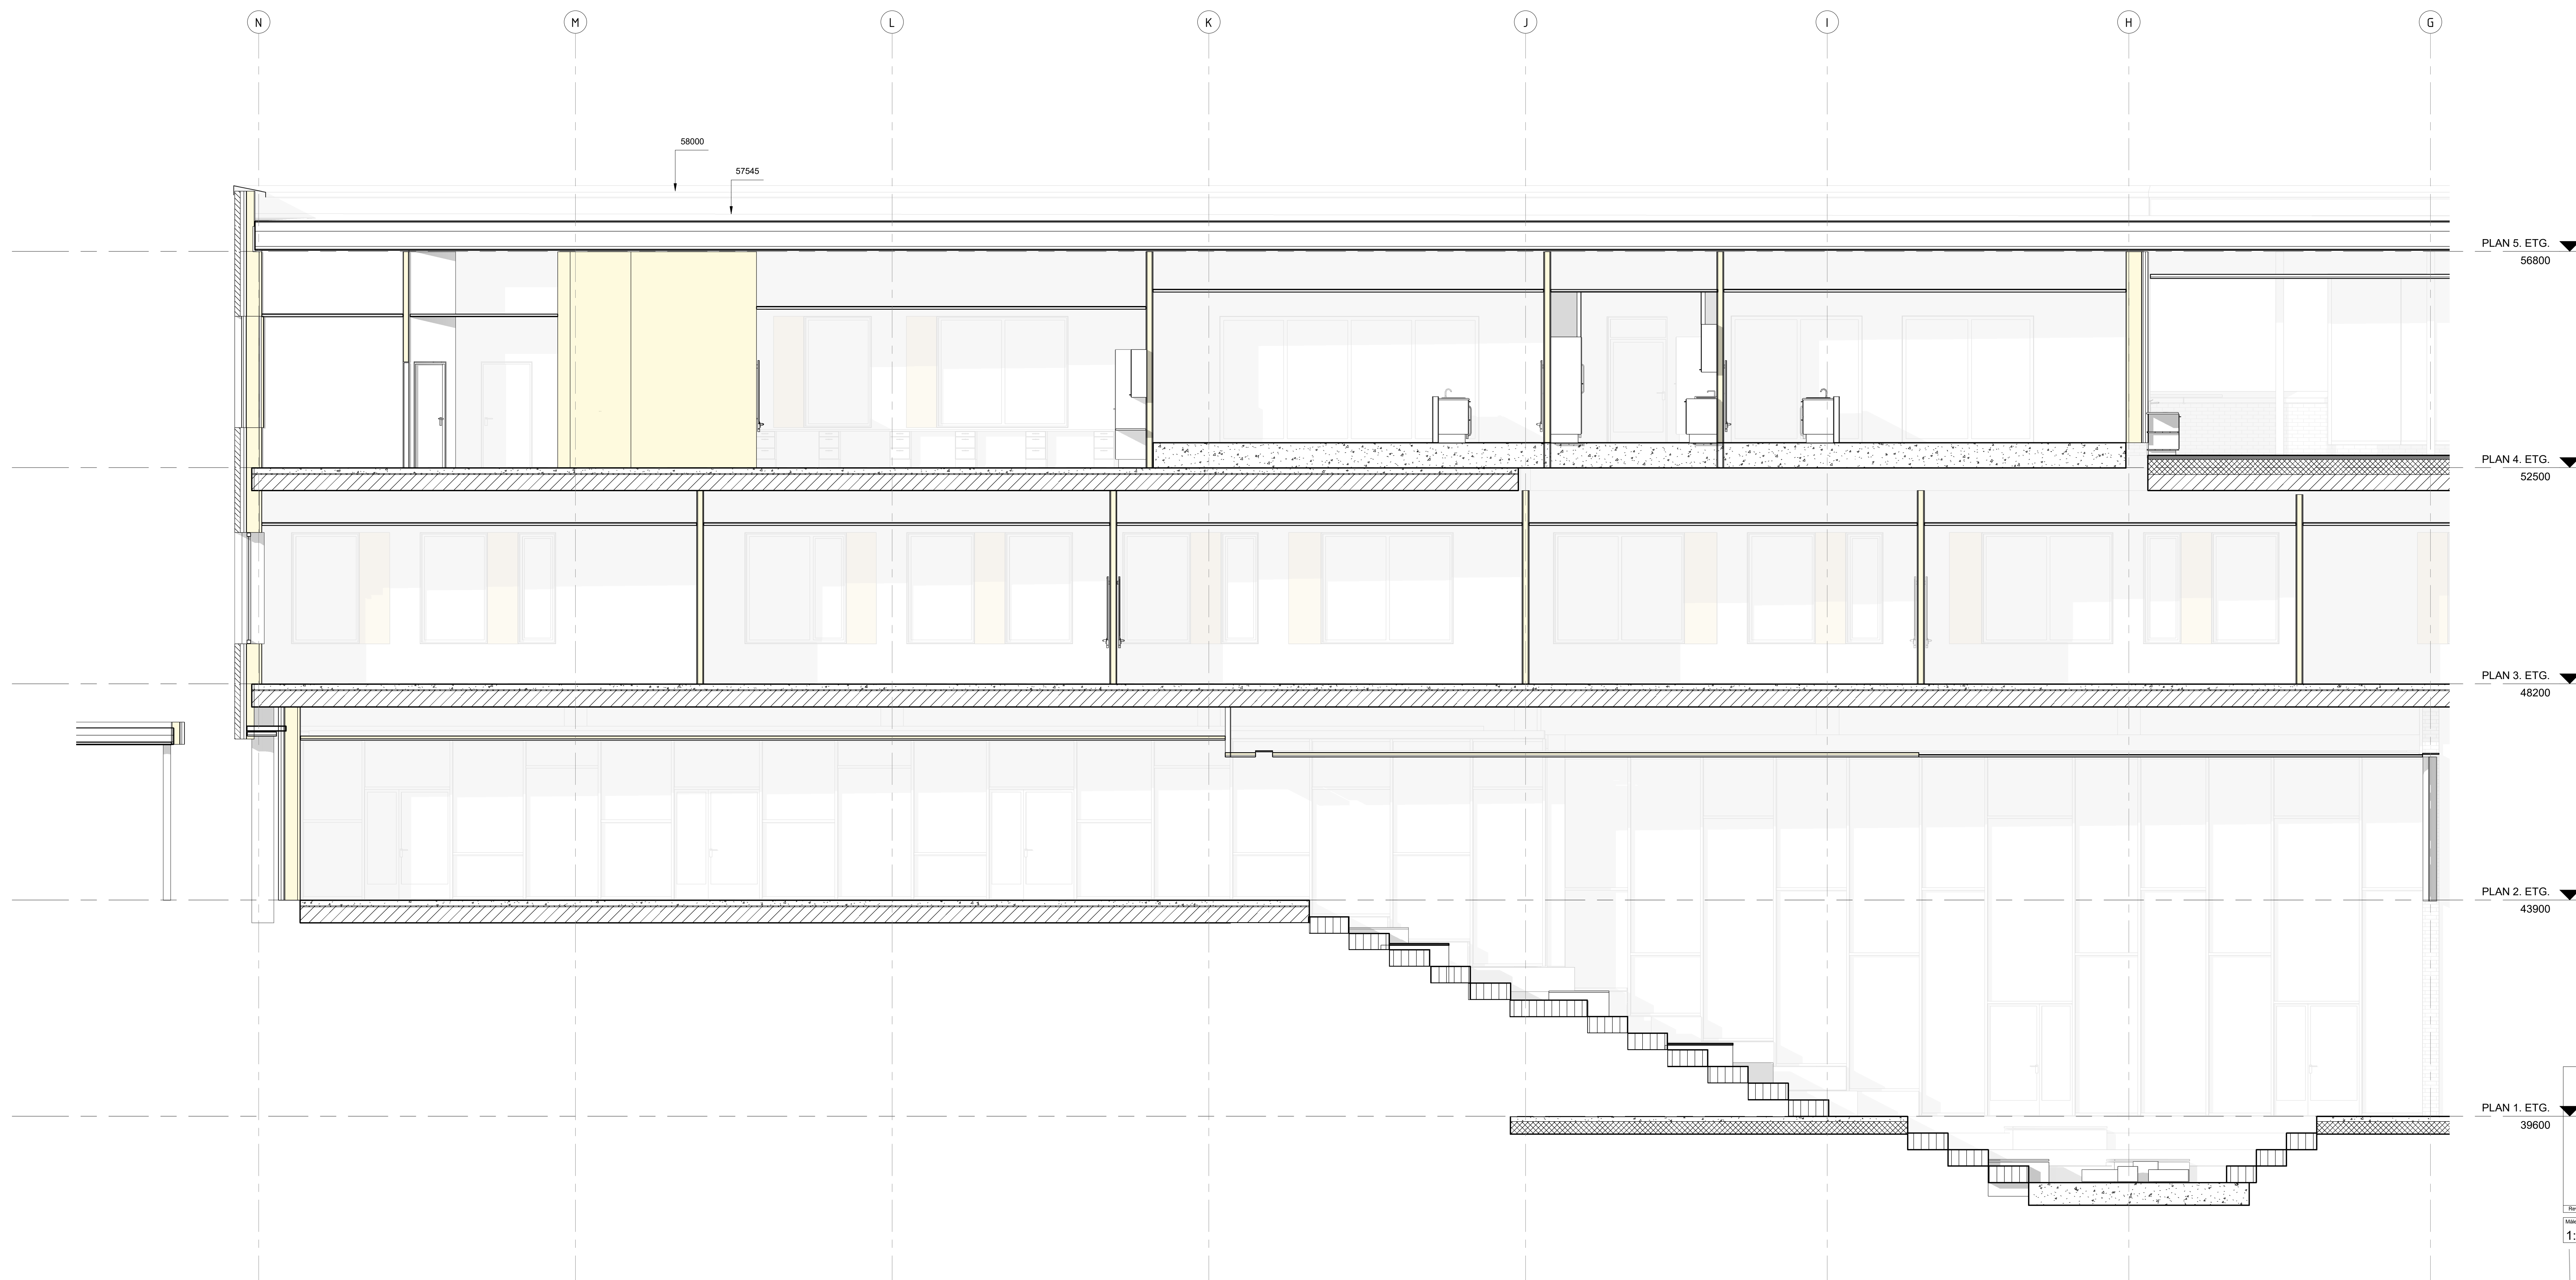


Snitt CC DEL B 1-50
1:50

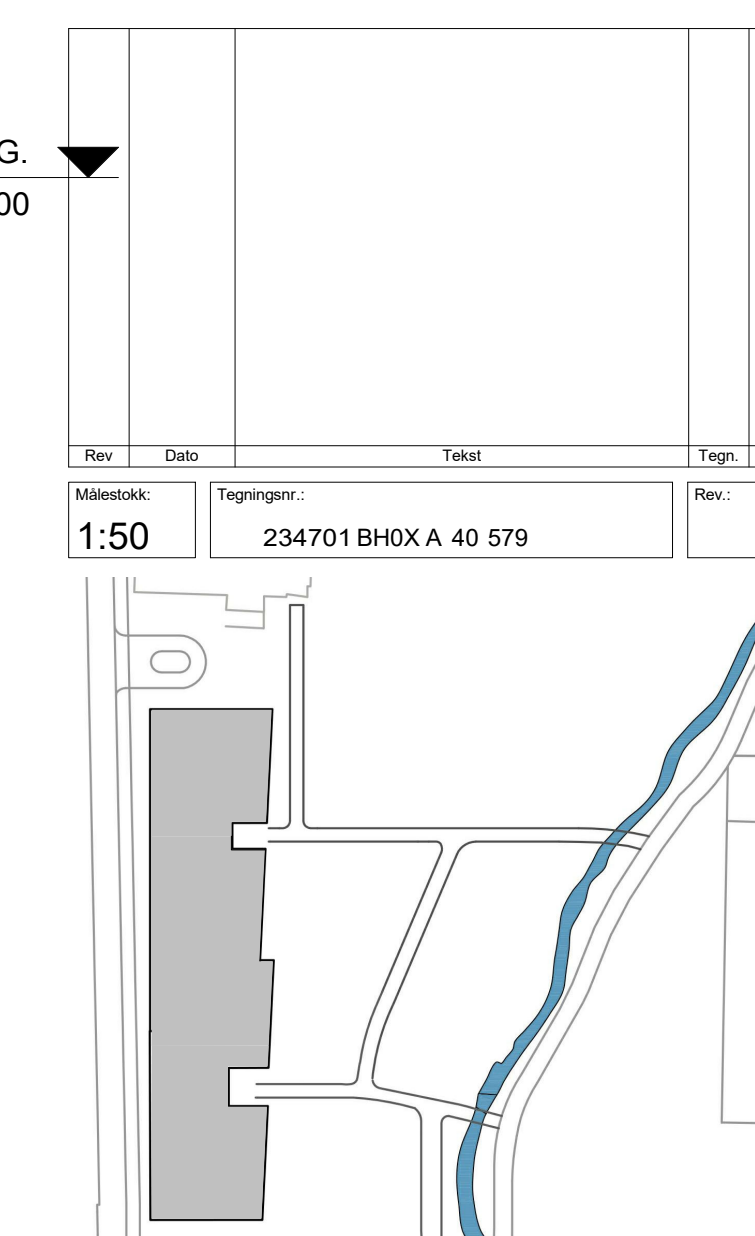


arki partn er
Arns Delfing 38 4008 Skarpsvörð
TÚF 01 91 06 83 www.arkipartner.no

Opplagsplan:
Strand kommune
Prosjekt:
Fjelltun skole 963
Fagtype:
ANBUD
SNITT C-C DEL B 1-50


Dato:	15.07.20	Forfatter:	MS	Forfatter:	FN	Format:	A0	Rev. dato:	
Versjon:	1055	Etg.:		Fag. Type/Obj. Løpnr.:					
1:50				234701 BH0X A. 40. 579					

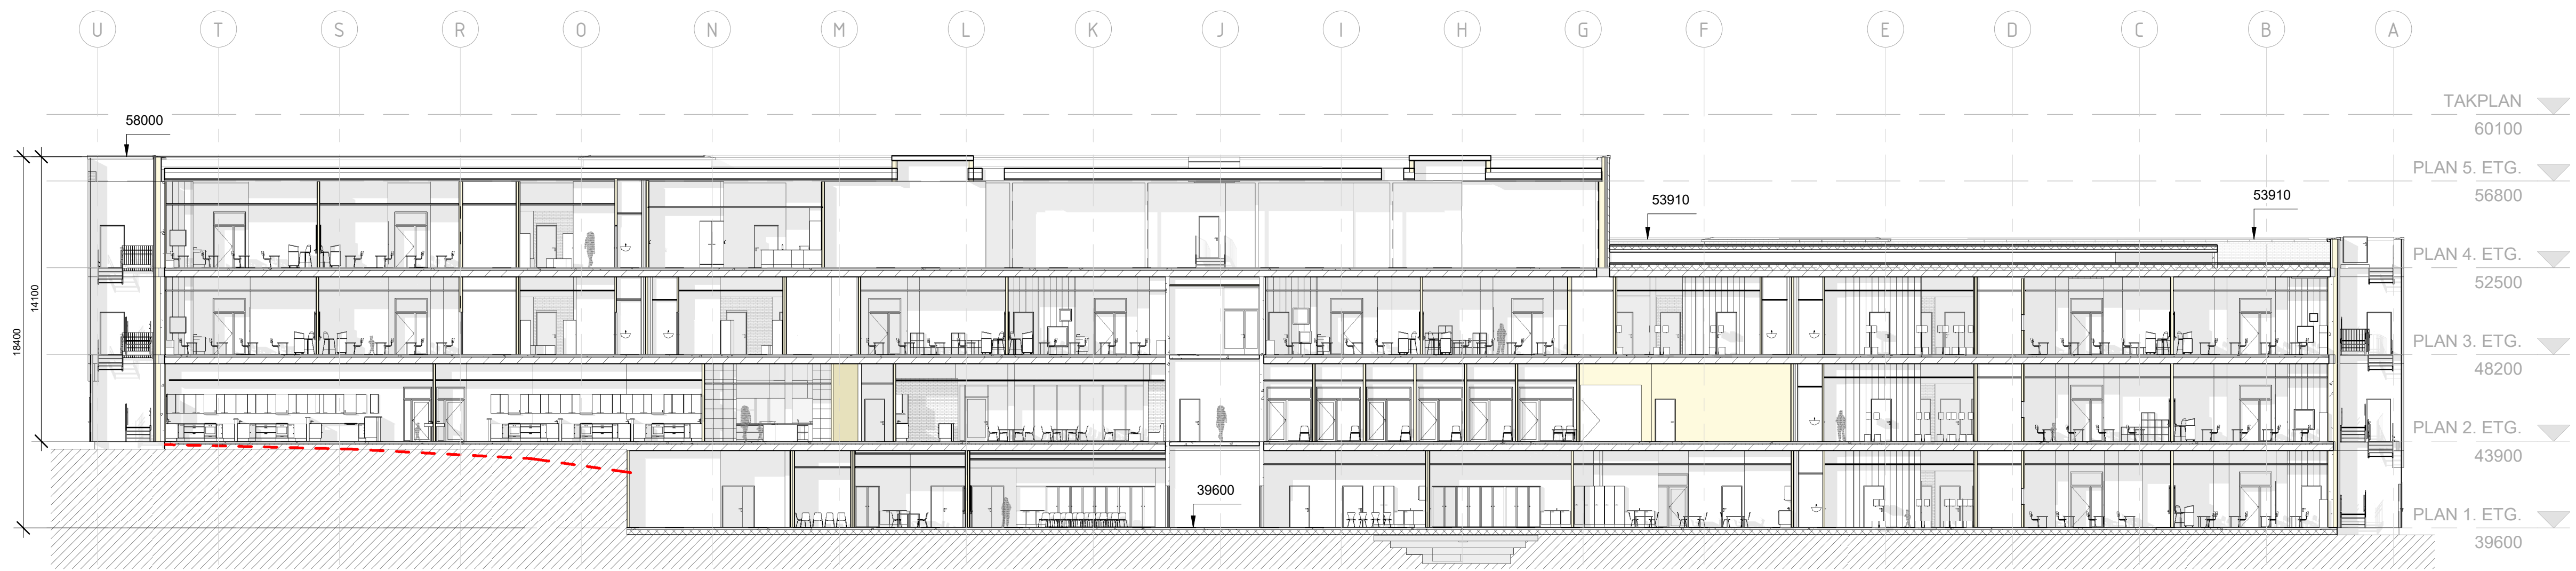

Snitt A-A
1 : 200

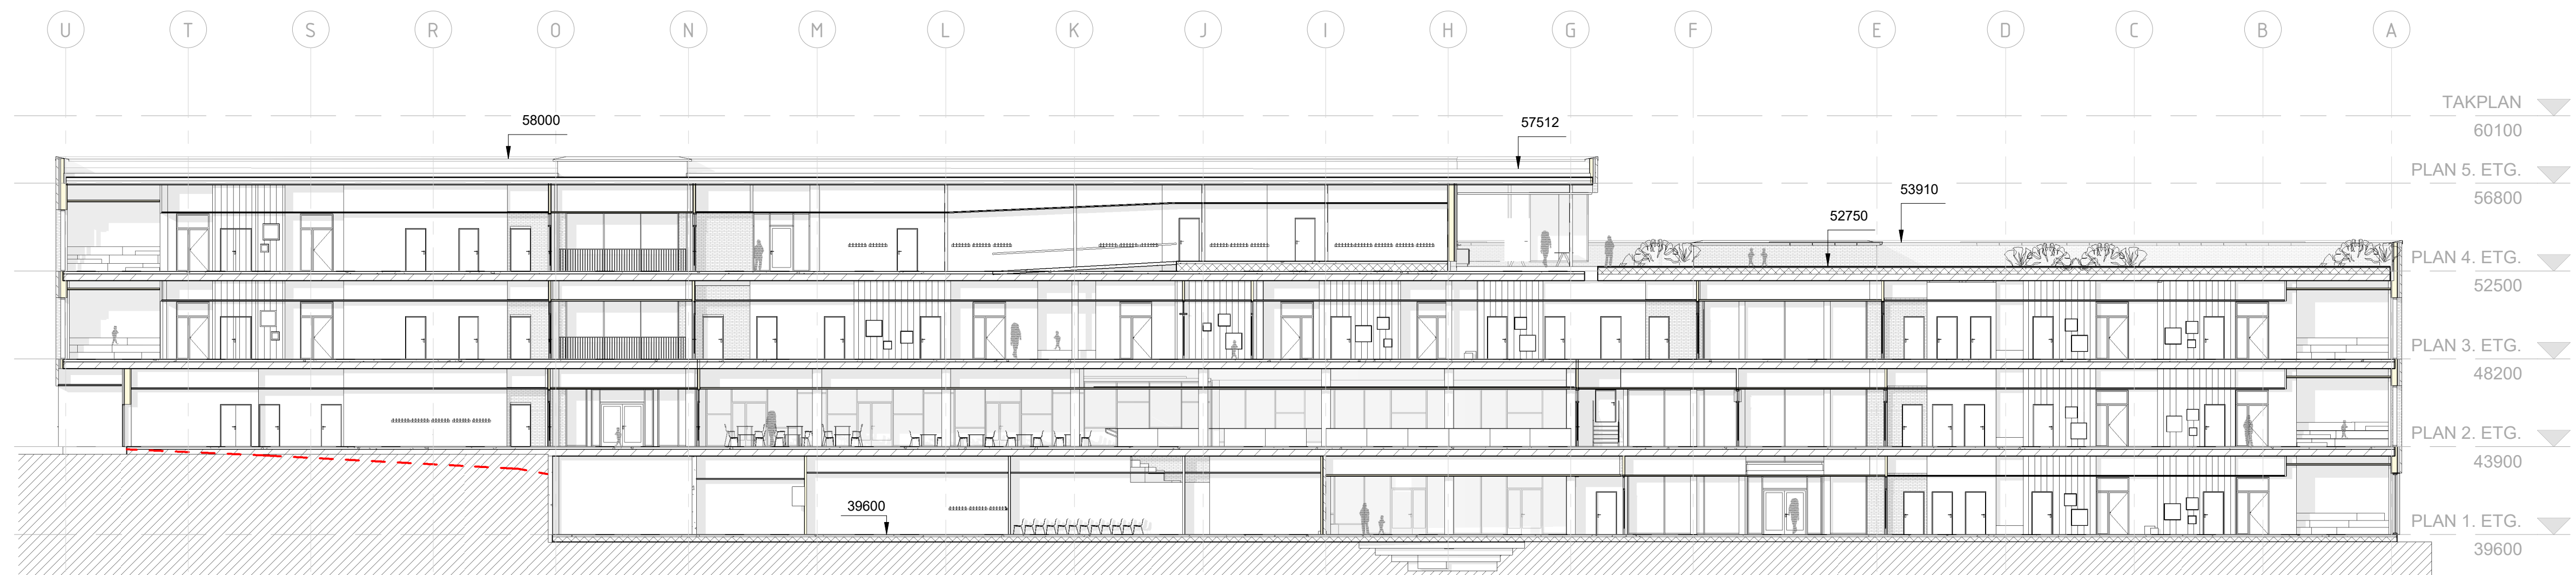


Snitt B-B
1 : 200

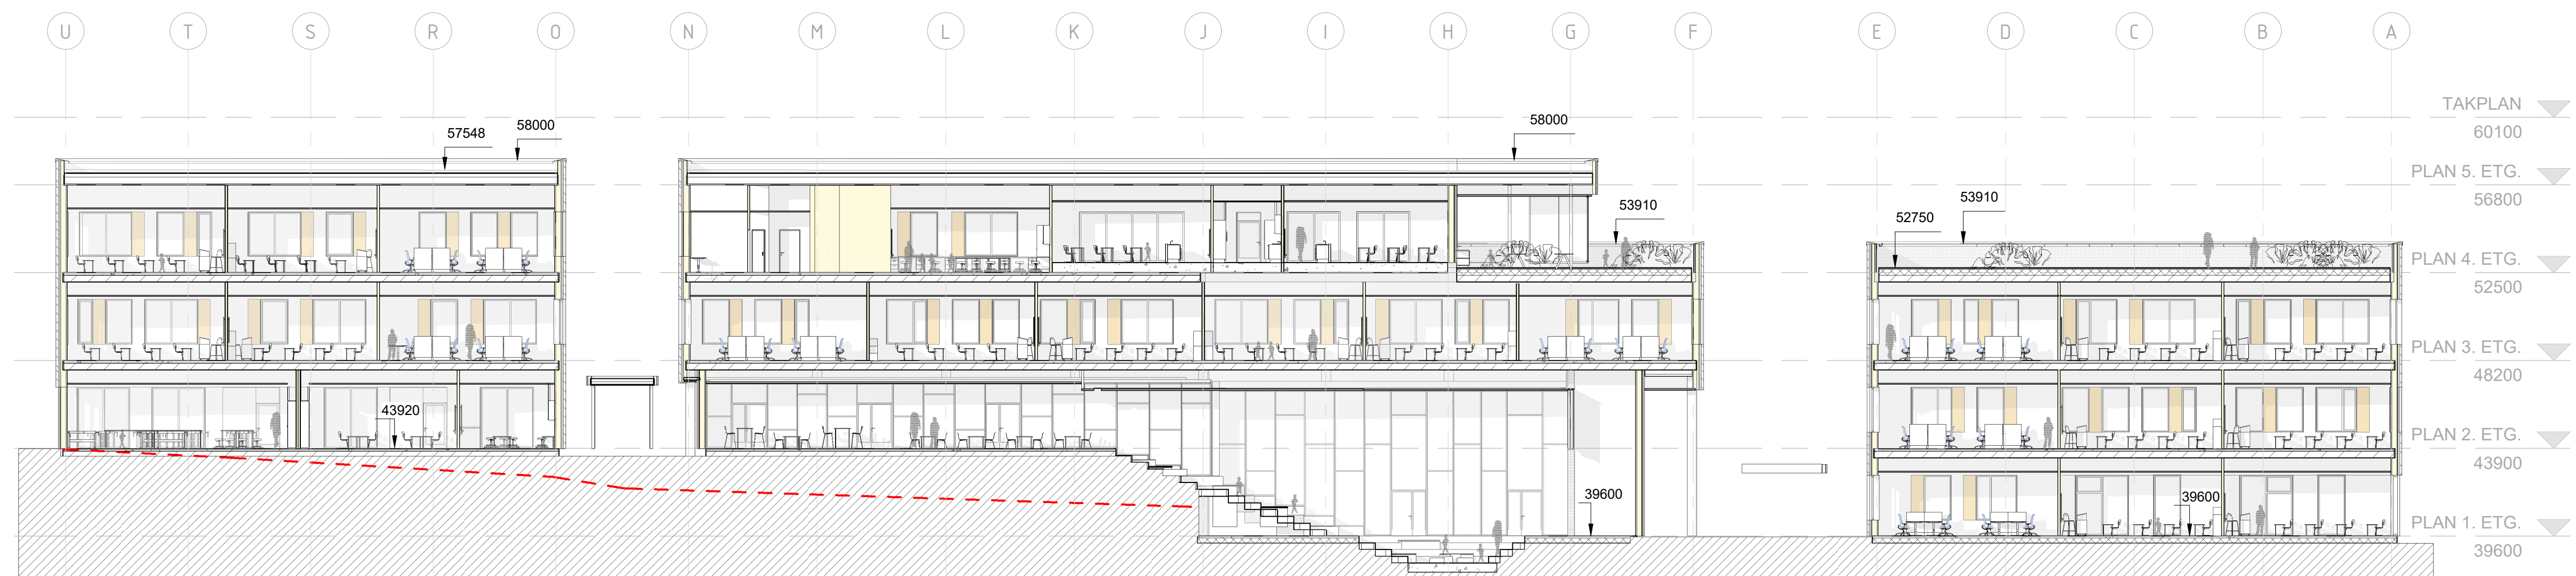


Snitt C-C
1 : 200

Rev.	Dato	Tekst	Tegn.	Kontroll.
1:200		Tegningsnr.: 234701 H0X A 40 270		

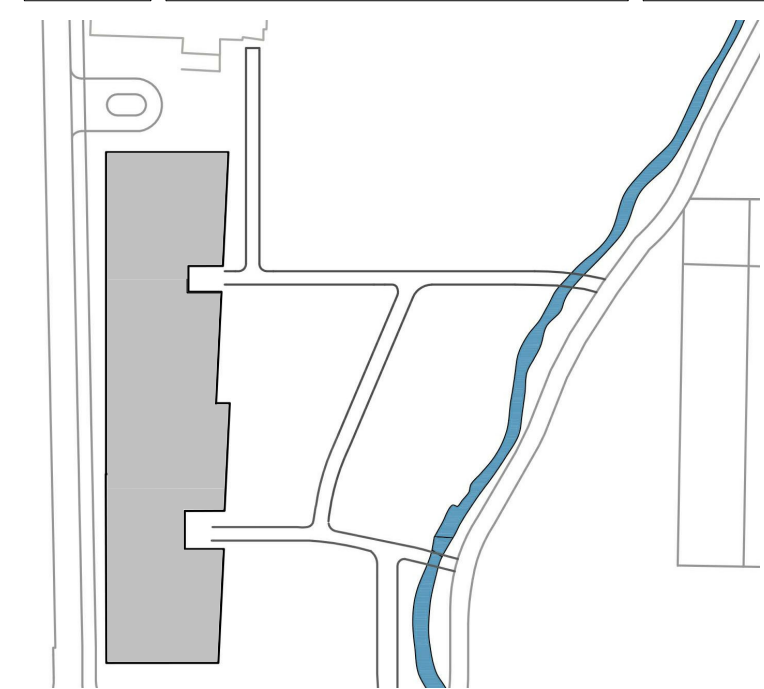


arki partner
 Jens Zetsteg 38
 TLF: 51 51 06 80
 4008 Stavanger
 www.arkipartner.no

Oppdragsgiver: Strand kommune				
Prosjekt: Fjelltun skole		Prosjektnr.: 963		
Tegningsstatus: ANBUD				
Tegningsnavn: Snitt A-A, B-B, C-C				
Dato:	Tegnet av:	Kontrollert av:	Format:	Rev. dato:
15.07.20	MS	FN/IE	A1	
Målestokk:	WBS:	Etg.:	Fag Type tegn. Leper.	Rev.:
1:200	234701	H0X A 40 270		

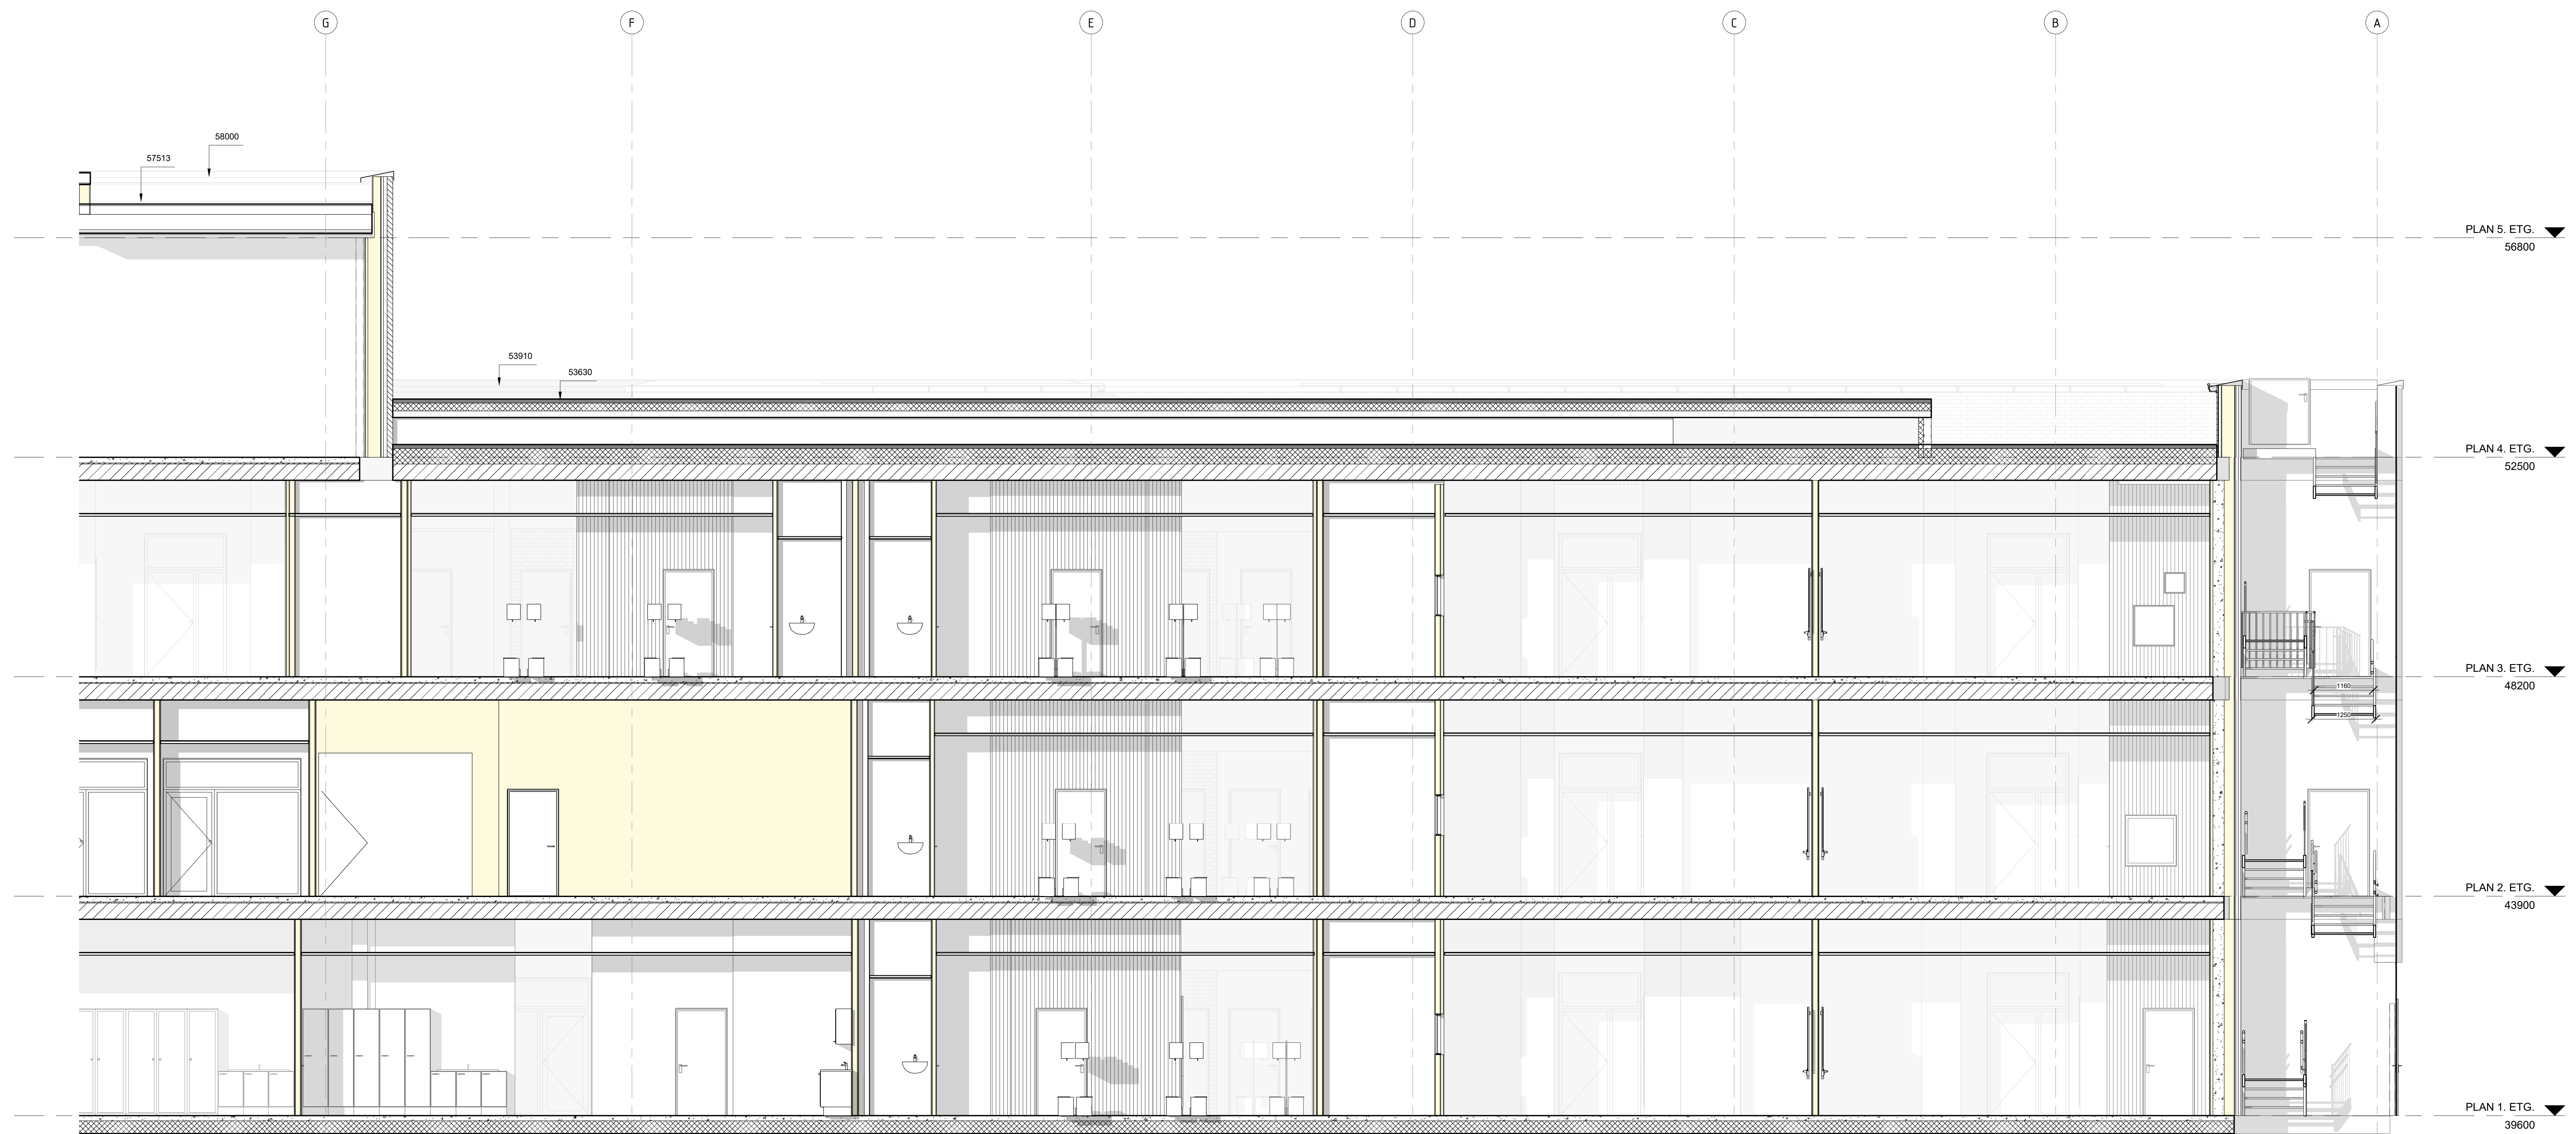

Snitt AA DEL A 1-50
1 : 50

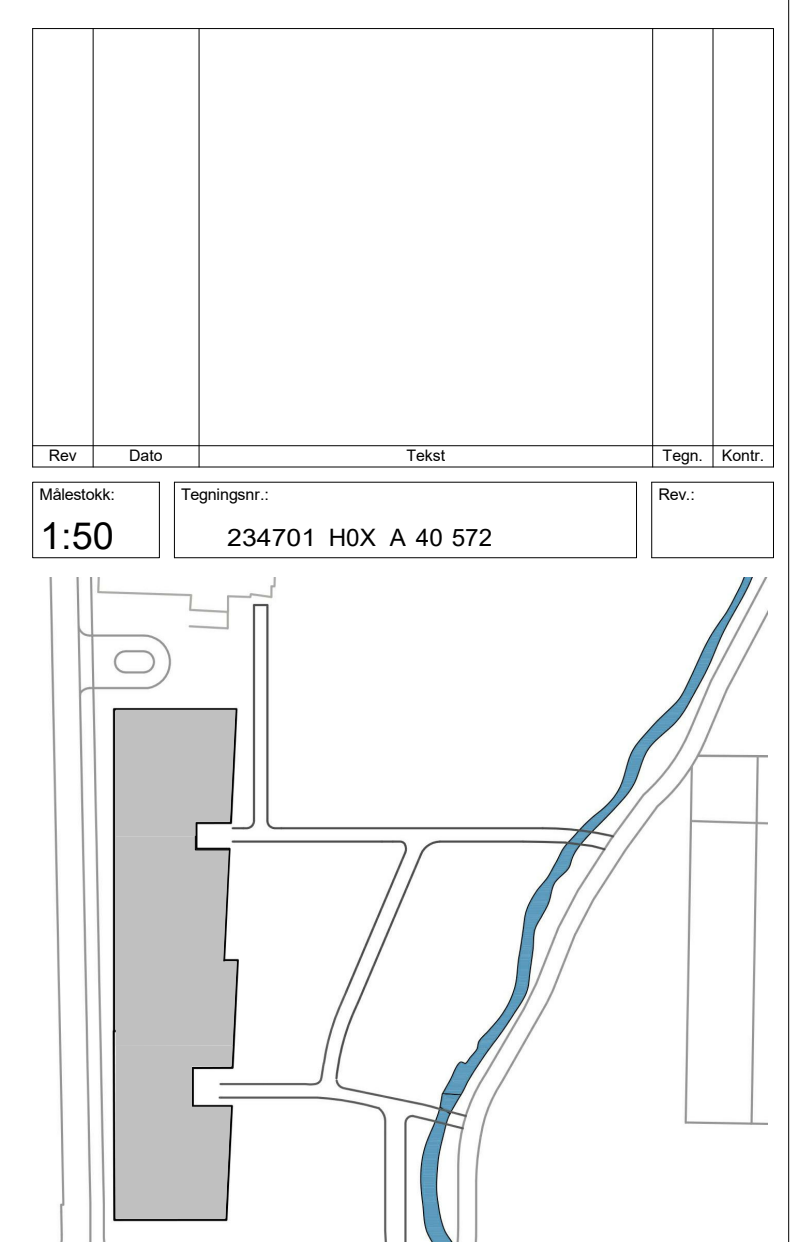


arki partner
Arns Dølgje 38 4038 Skarvanger
Tlf: 01 51 06 89 www.arkipartner.no

Rev.	Dato	Utskrift	Skala	Form	Rev. dato
1:50			234701 HDX A 40 572		
Oppdragsgiver:		Strand kommune			
Prosjekt:		Fjelltun skole		Prosjekt nr: 963	
Oppdragsnr.:		ANBUD			
Oppdragsnavn:		SNITT A-A - DEL A 1-50			
Dato:	Utskrift av:	Utskrift for:	Format:	Rev. dato:	
15.07.20	MS	FN	A0		
Skala:	Utskrift:	Utskrift:	Utskrift:	Utskrift:	Rev. dato:
1:50	234701	HDX A 40 572			



Snitt AA DEL B 1-50
1:50

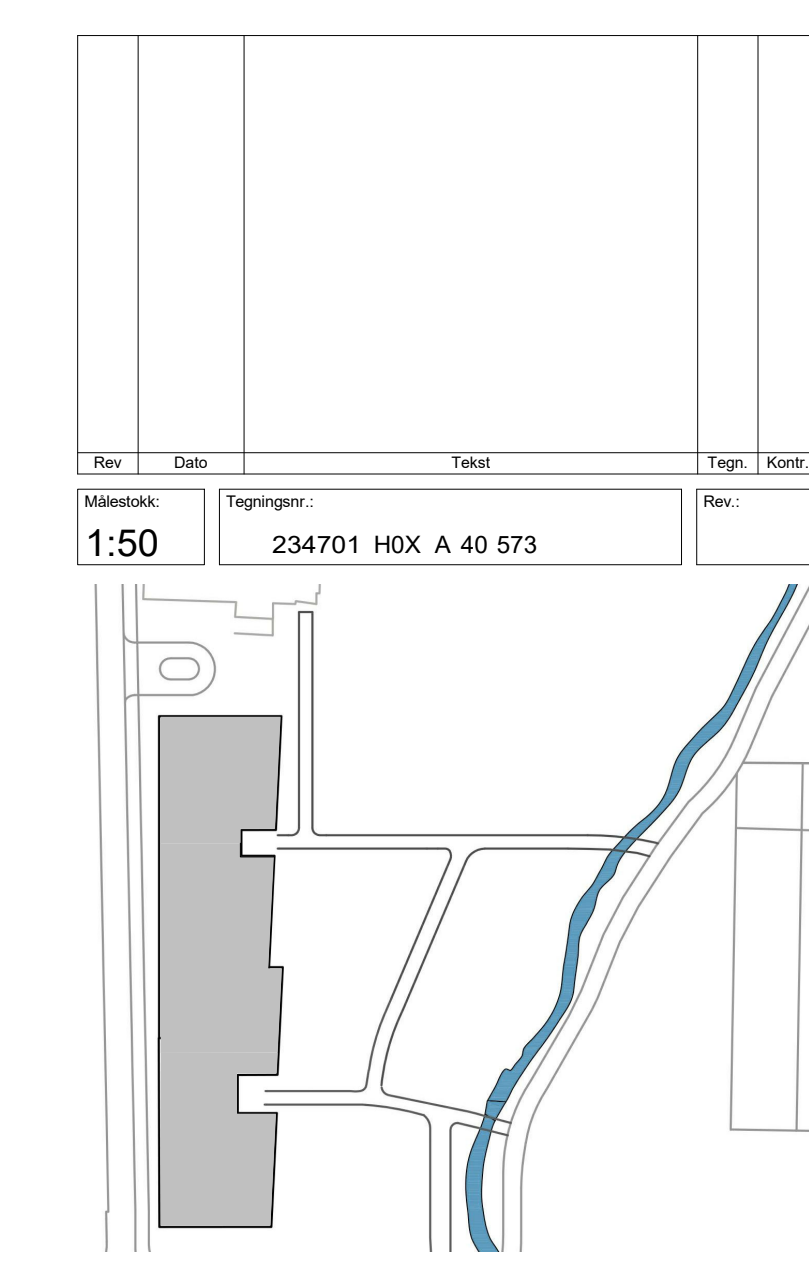

Rev.	Dato	Skrevet av	Godkjent av	Formål	Rev. dato
1:50		MS	FN	A0	
<p>arki partn er 4008 Skovengen 4008 Skovengen Tlf: 01 51 06 80 www.arkipartner.no</p>					
<p>Oppdragsgiver: Strand kommune</p>					
Prosjekt: Fjelltun skole				Prosjekt nr.: 963	
<p>Byggingenhet: ANBUD</p>					
<p>Byggingenhet: SNITT A-A - DEL B 1-50</p>					
Dato	Byggingenhet	Formål	Rev. dato		
15.07.20	MS	FN	A0		
<p>Skisse: 1:50 Tegning: 234701 HDX A. 40 573</p>					

U T S R O N

TAKPLAN
60100

58000
57557



PLAN 5. ETG.
56800

PLAN 4. ETG.
52500

PLAN 3. ETG.
48200

PLAN 2. ETG.
43900


PLAN 1. ETG.
39600

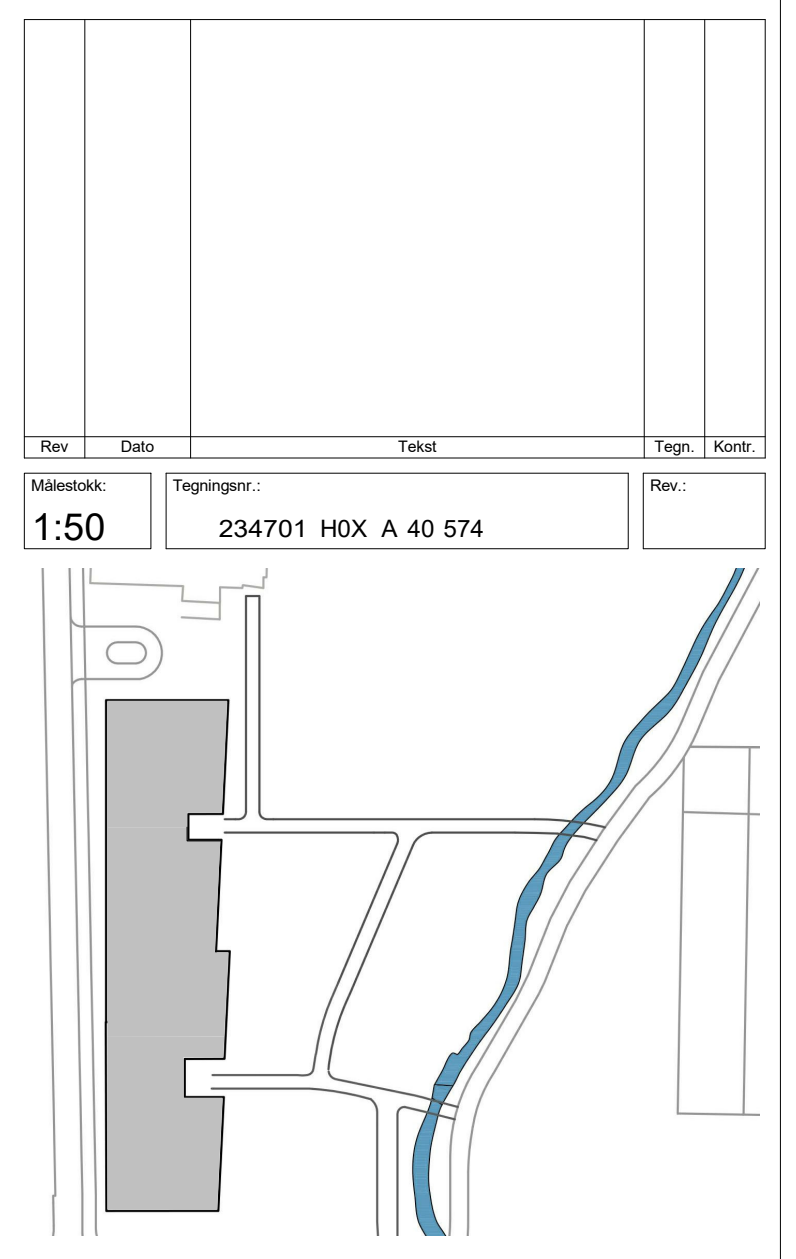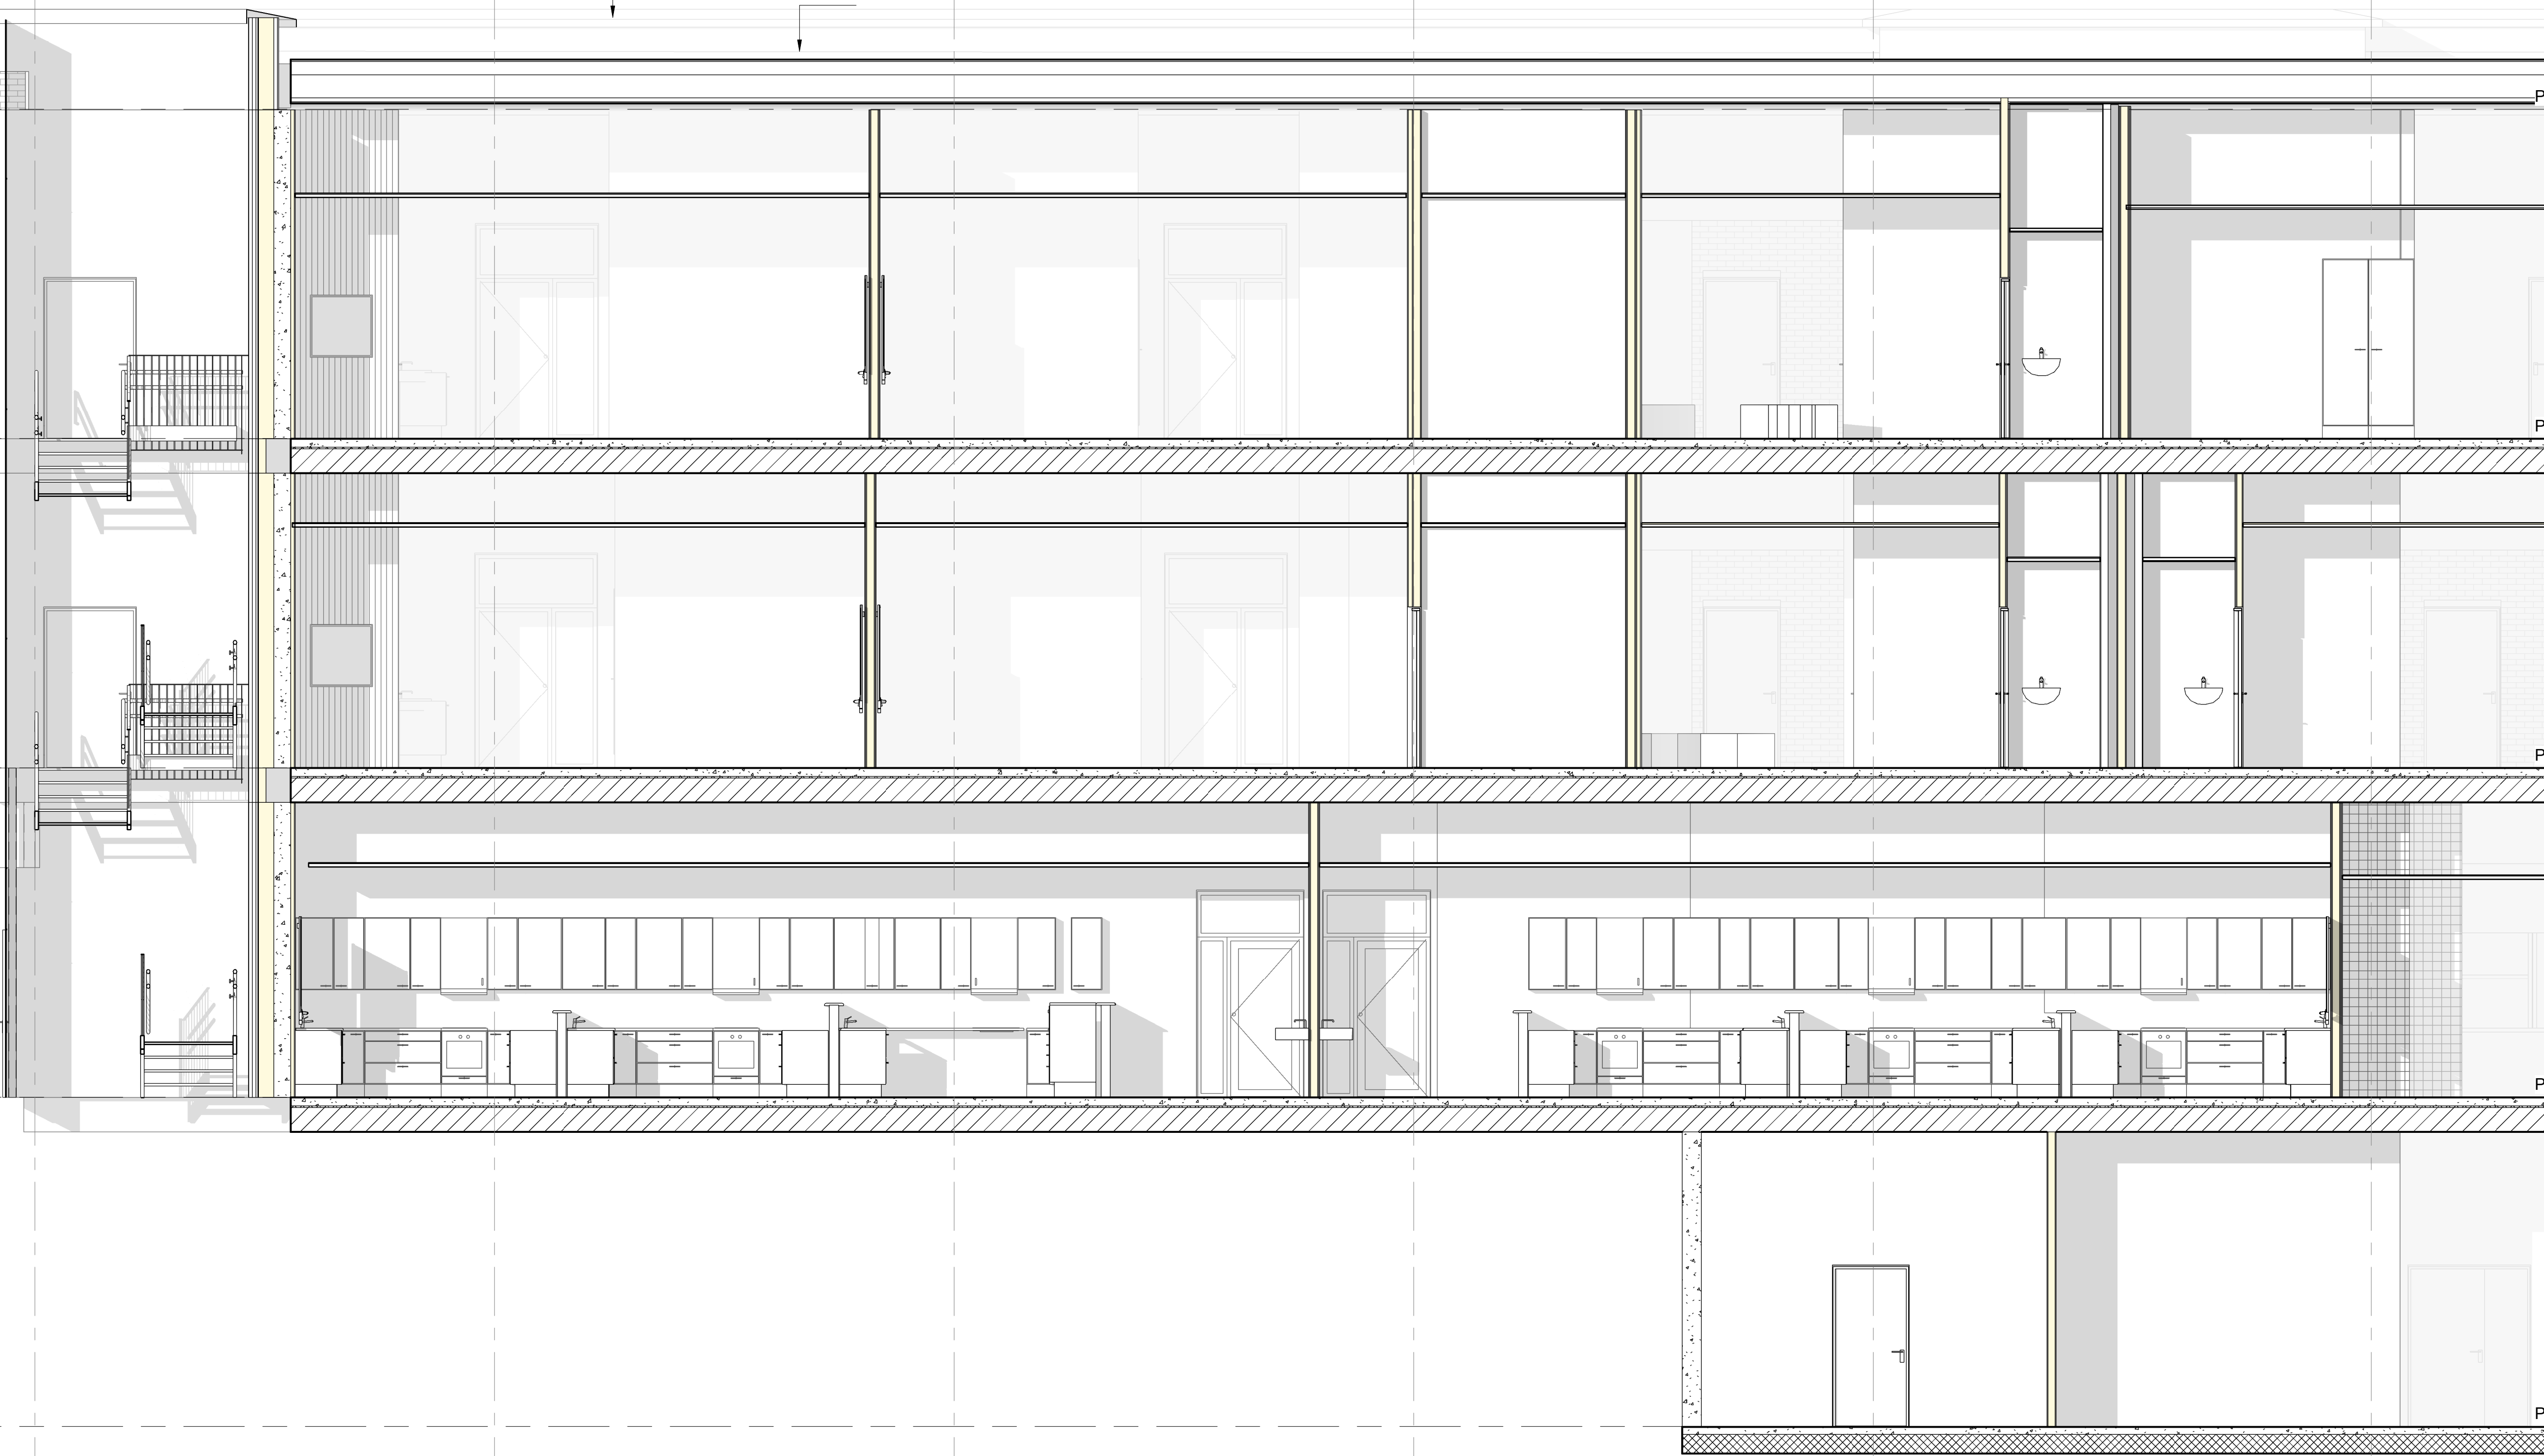


Snitt AA DEL C 1-50
1 : 50

arki partner
Jens Zetsteg 38
TLF: 51 51 06 80
4008 Stavanger
www.arkipartner.no

Oppdragsgever: Strand kommune		Prosjekt: Fjelltn skole		Prosjekt nr.: 963
Tegningsstatus: ANBUD				
Tegningsnavn: SNITT A-A - DEL C 1-50				
Dato: 15.07.20	Tegnet av: MS	Kontrollert av: FN	Format: A1	Rev. dato:
Målestokk: 1:50	WBS: 234701	Etg. Fag Type tegn. Lepern. H0X A 40 574	Rev.:	

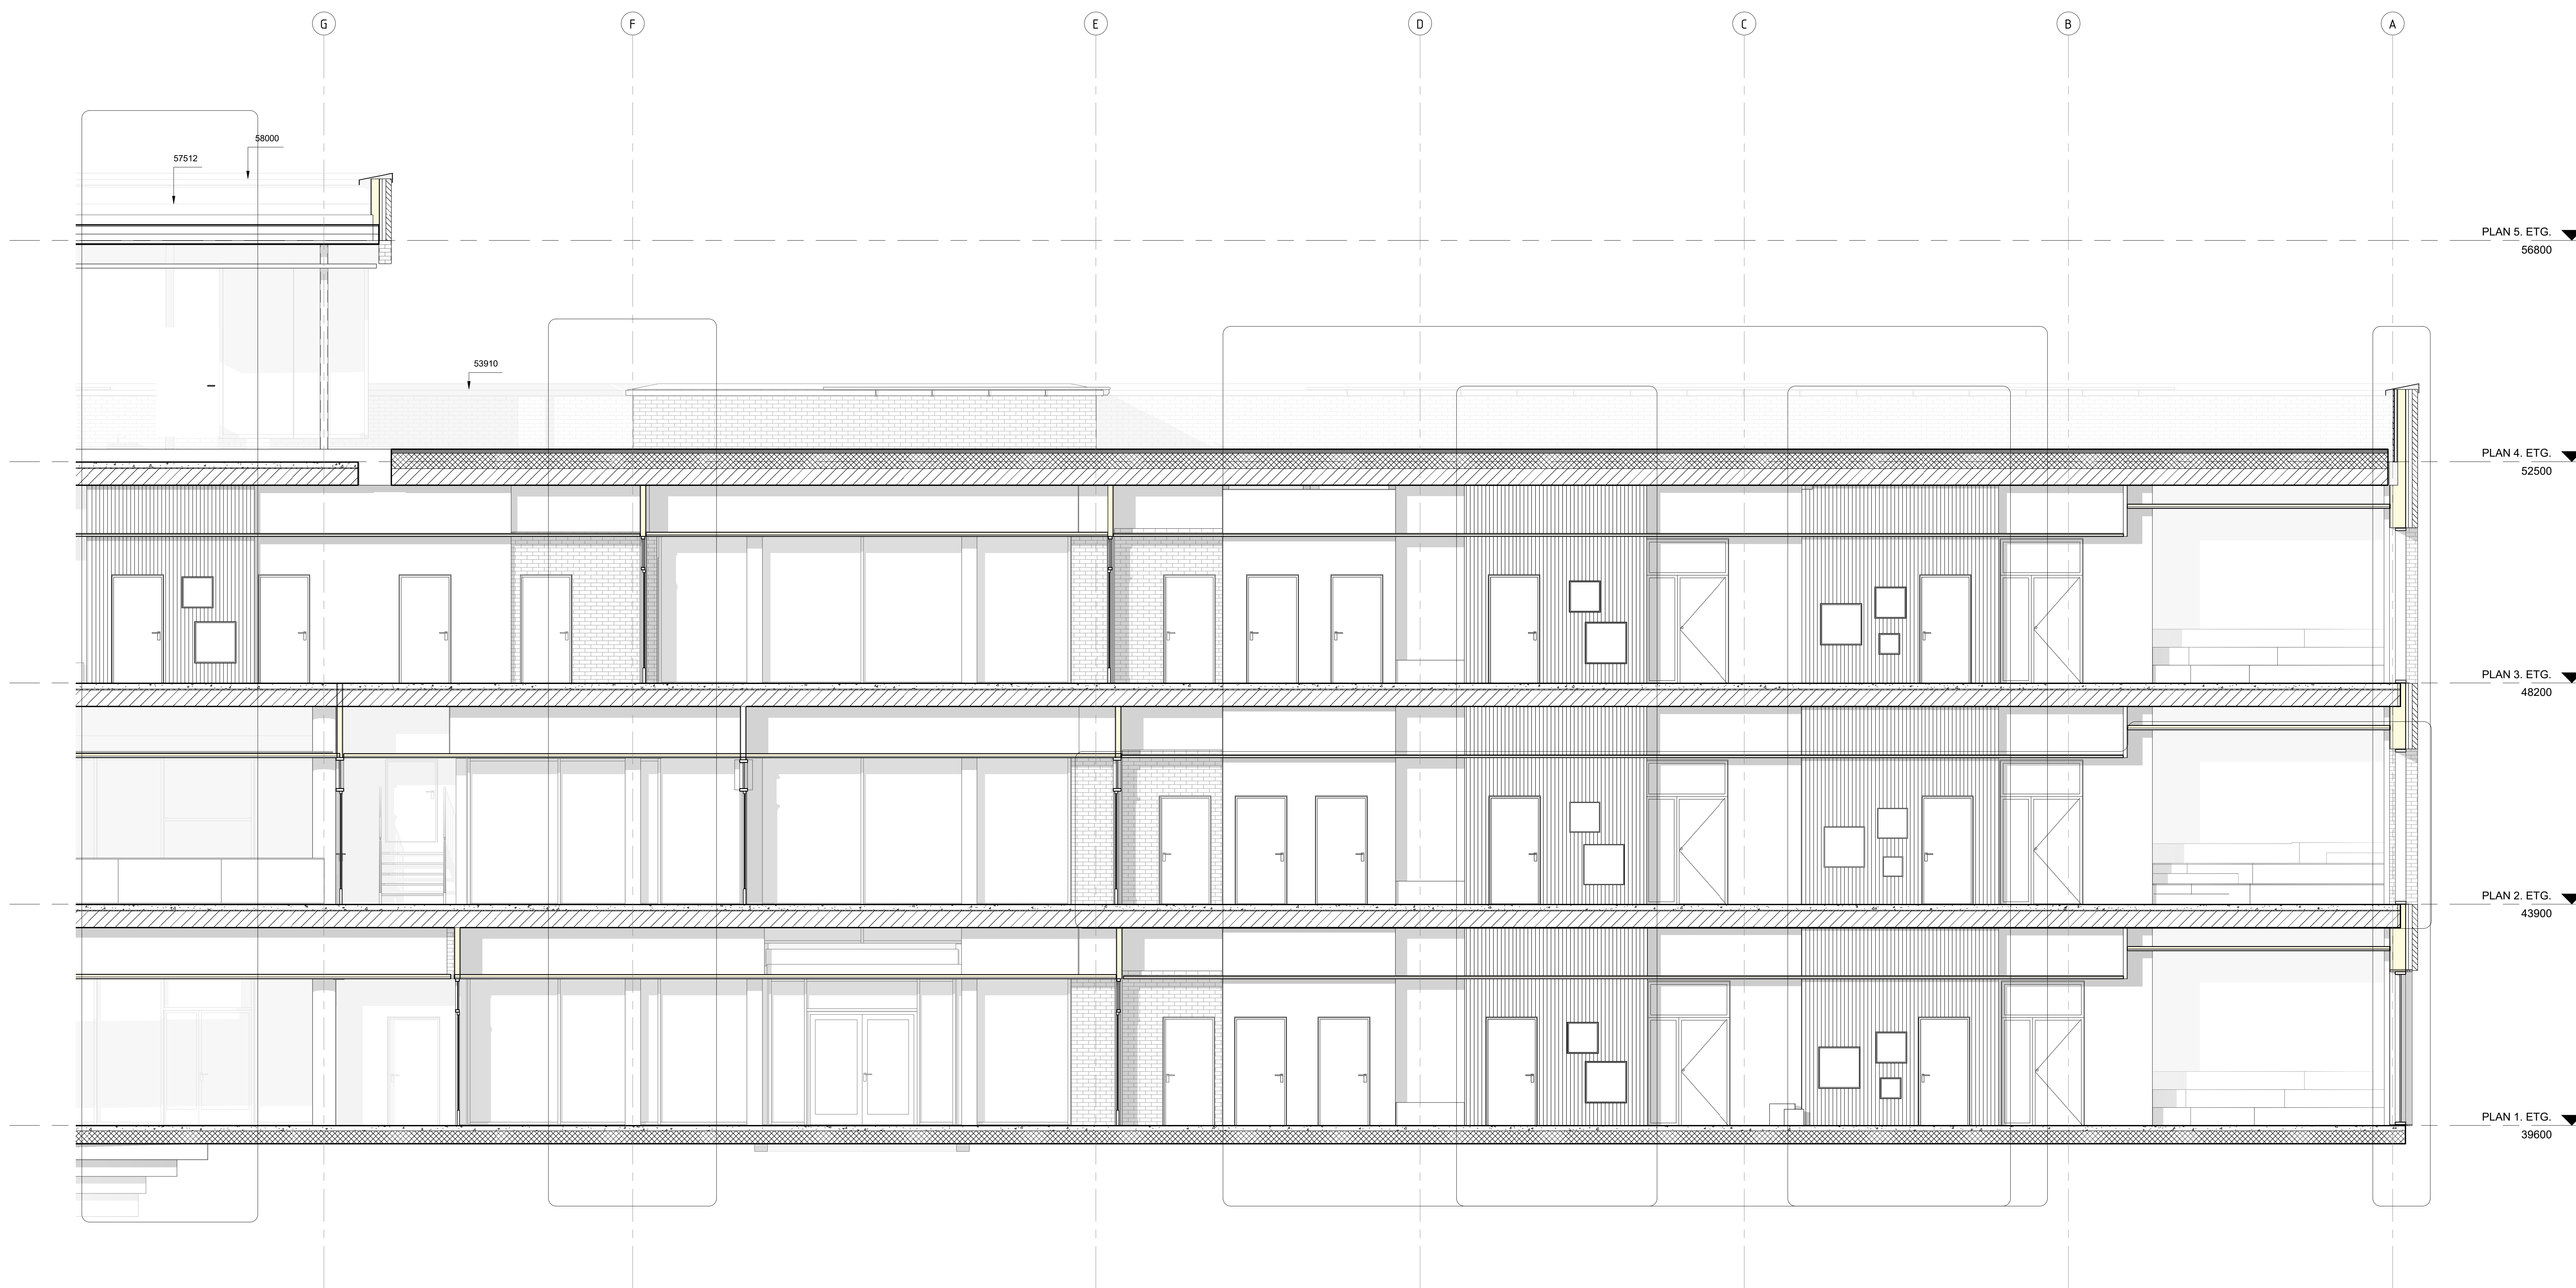


Snitt BB DEL A 1-50
1:50

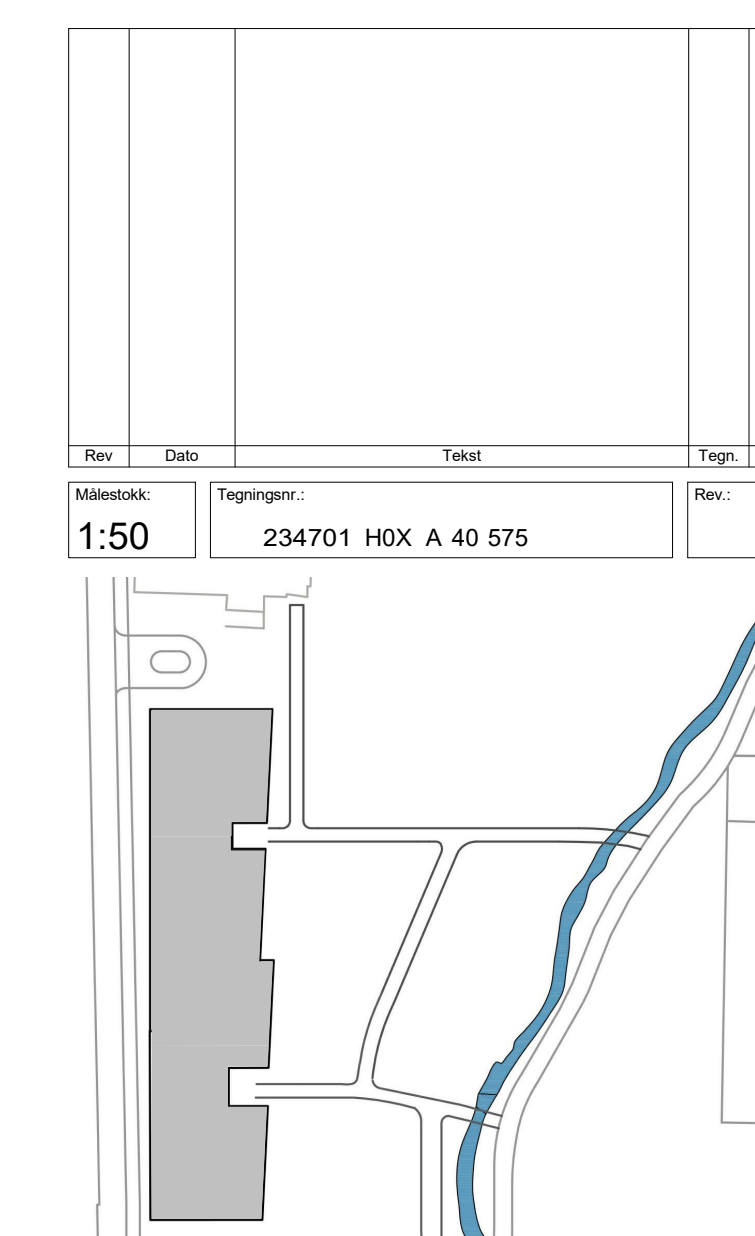


**arki
partn
er**
Arns Dølgje 38 4308 Skarvanger
Tlf: 01 91 06 89 www.arkipartner.no

Oppdragsgiver: Strand kommune		Prosjekt: Fjelltun skole		Prosjekt nr: 963	
Byggingstype: ANBUD					
Byggingstittel: SNITT B-B - DEL A 1-50					

Dato:	15.07.20	Forberedt av:	MS	Drøftet av:	FN	Format:	A0	Rev. dato:	
Skala:	1:50	Utsnitt:	1/50	Etg.:	40	Fig. Type/Objekt:	HD X A	Rev.:	

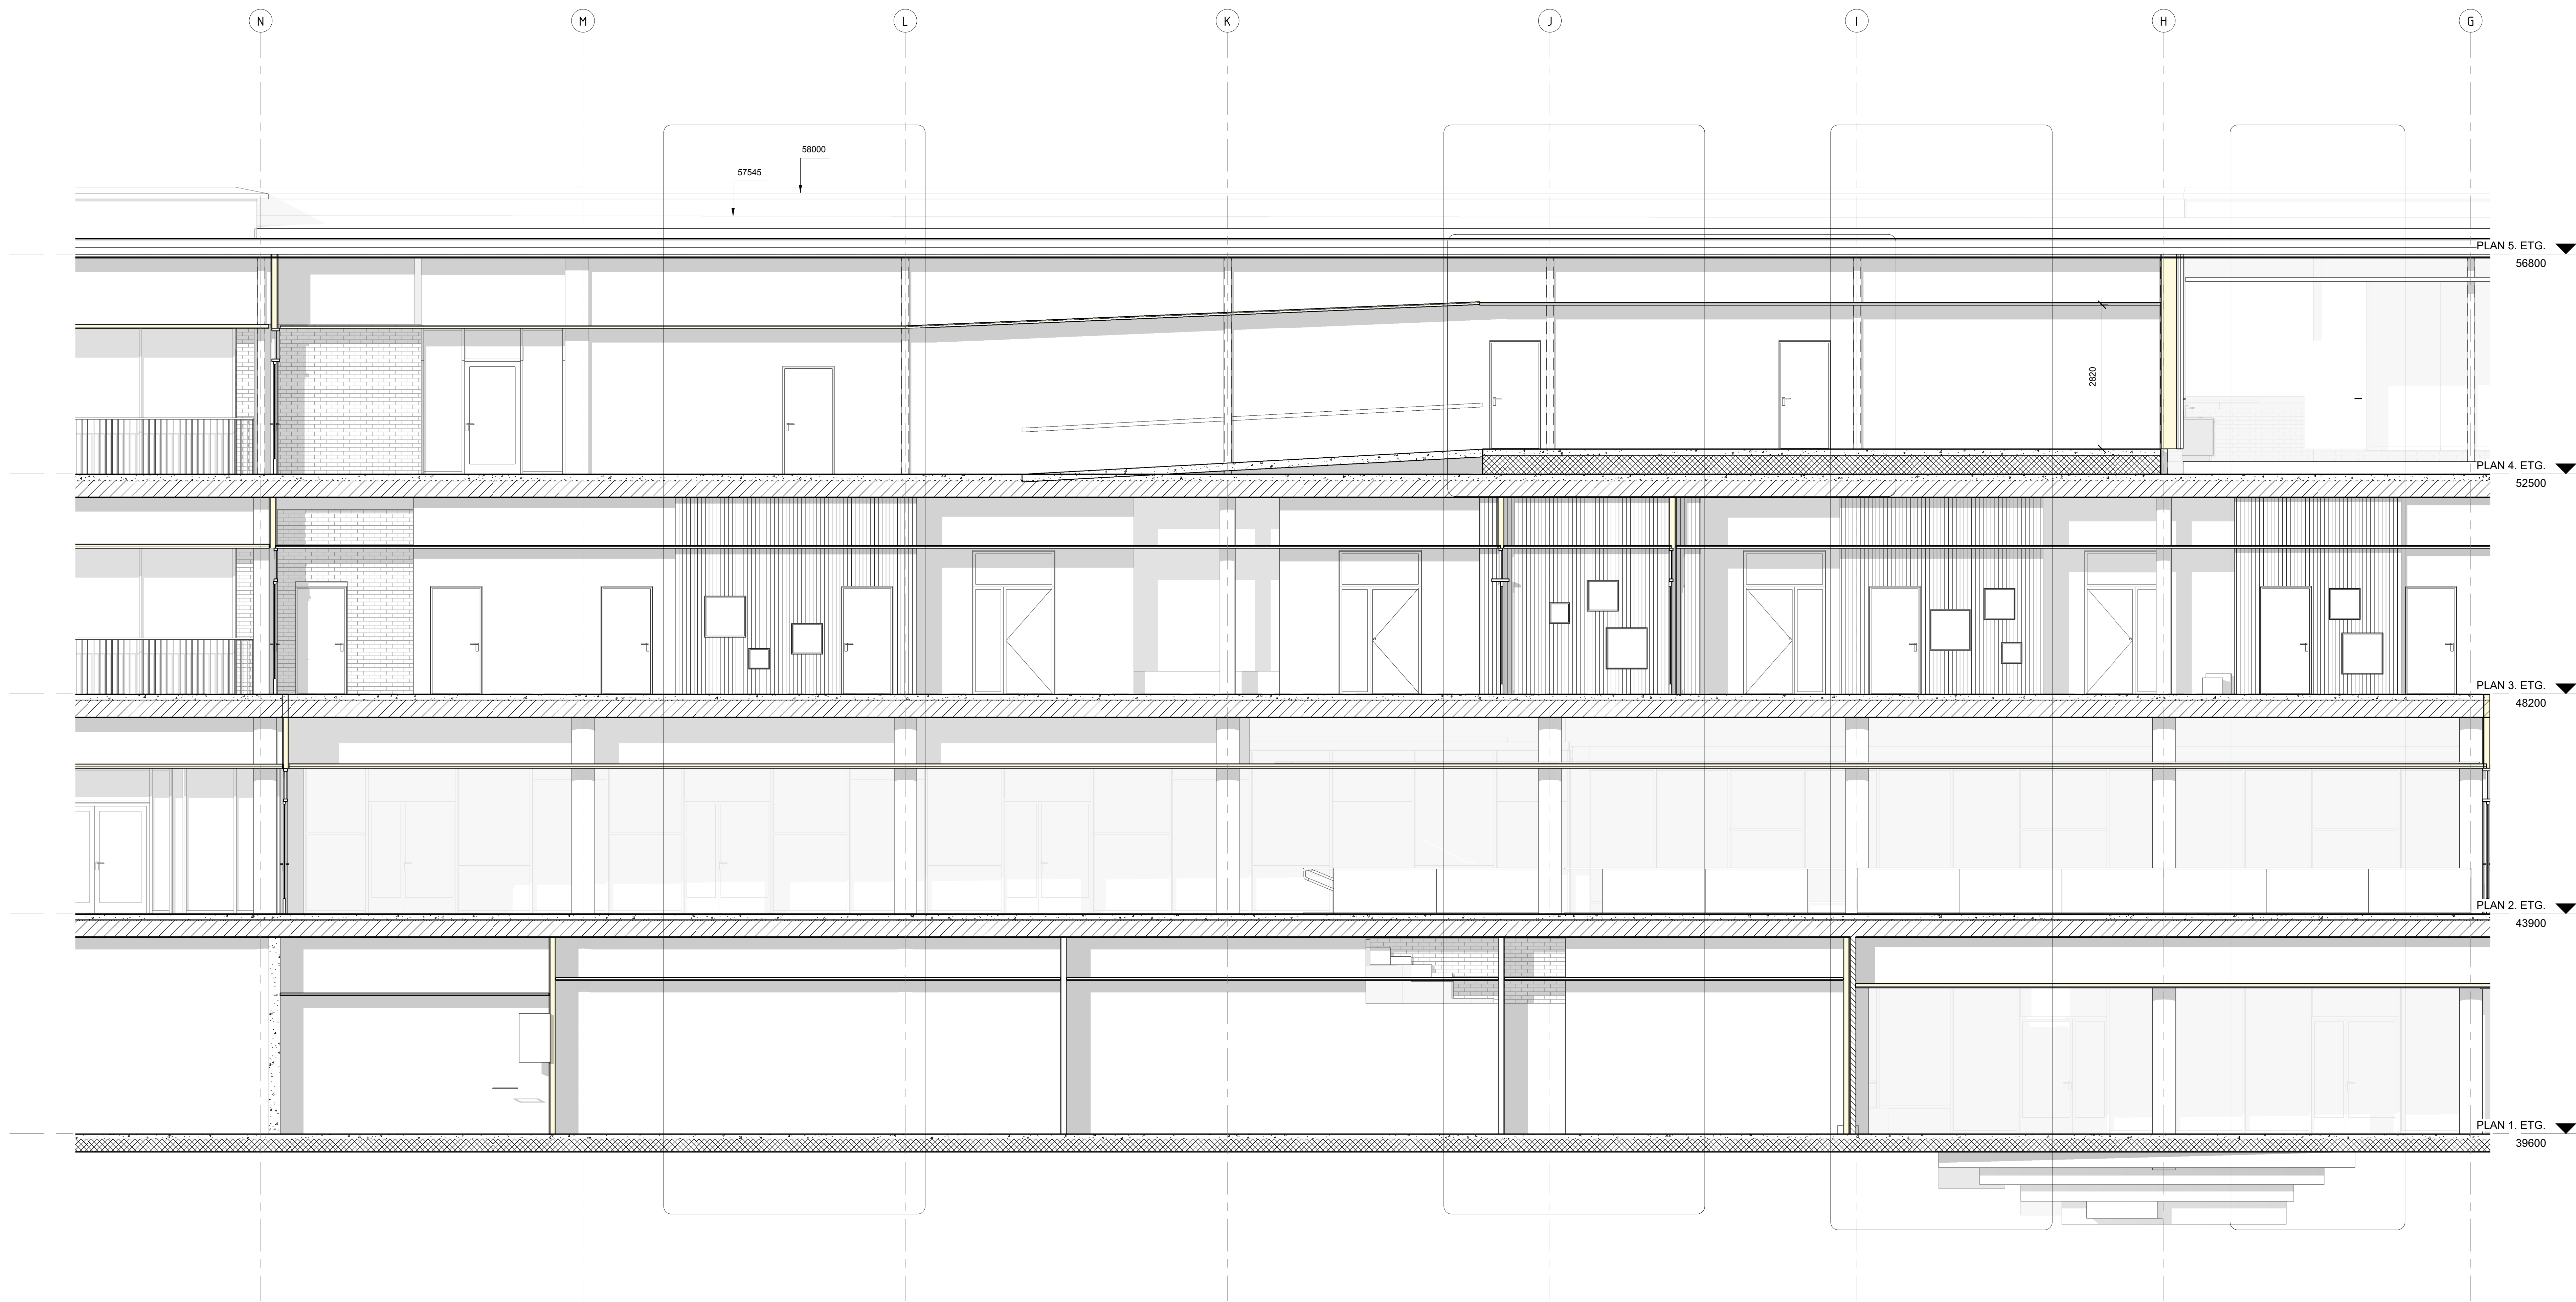


Snitt BB DEL B 1-50
1:50

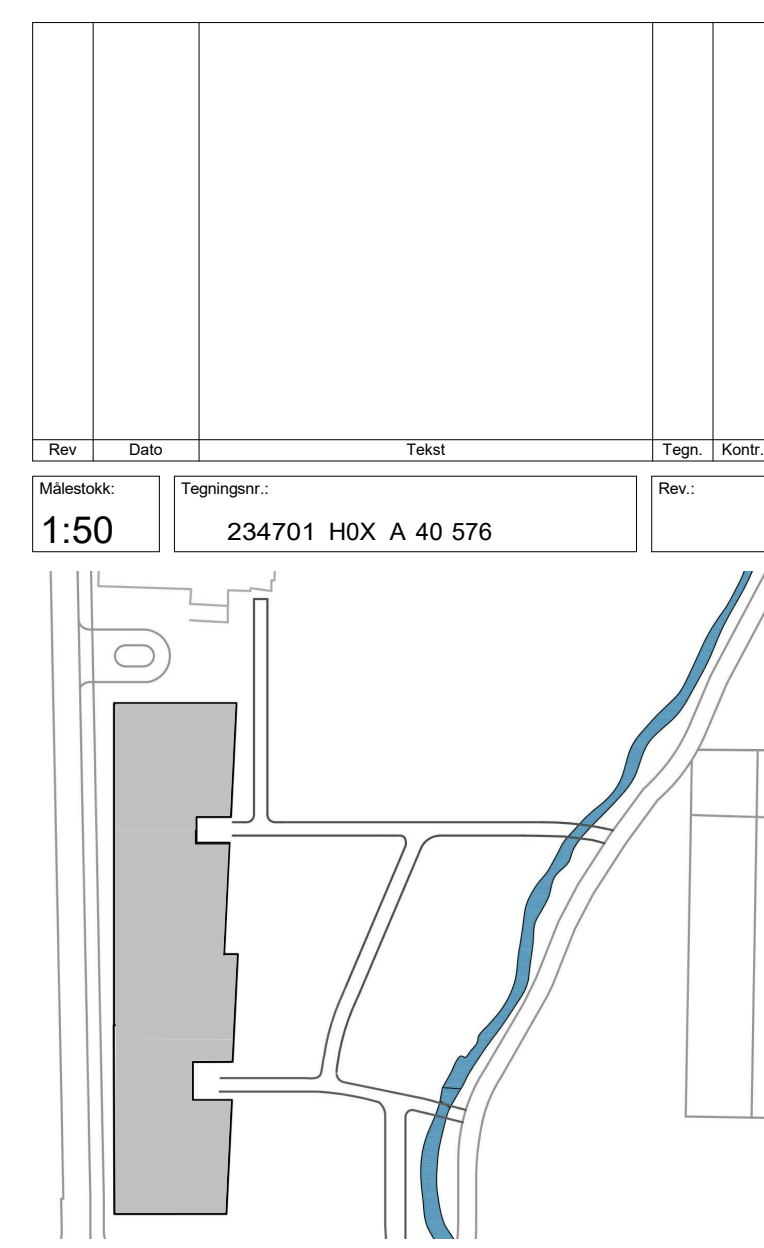


**arki
partn
er**
Arns Zettleig 38 4038 Skovengen
Tlf: 01 51 06 83 www.arkipartner.no

Oppdragsgiver: Strand kommune
Prosjekt: Fjelltun skole 963
Tilbyringsinstans: ANBUD
Tilbyringsnavn: SNITT B-B - DEL B 1-50

Dato:	15.07.20	Tegnet av:	MS	Kontrollert av:	FN	Format:	A0	Rev. dato:	
Veisemål:	1:50	Utsnitt:	57545	Etg.:	58000	Fag Type/Objekt:	ANBUD	Rev.:	

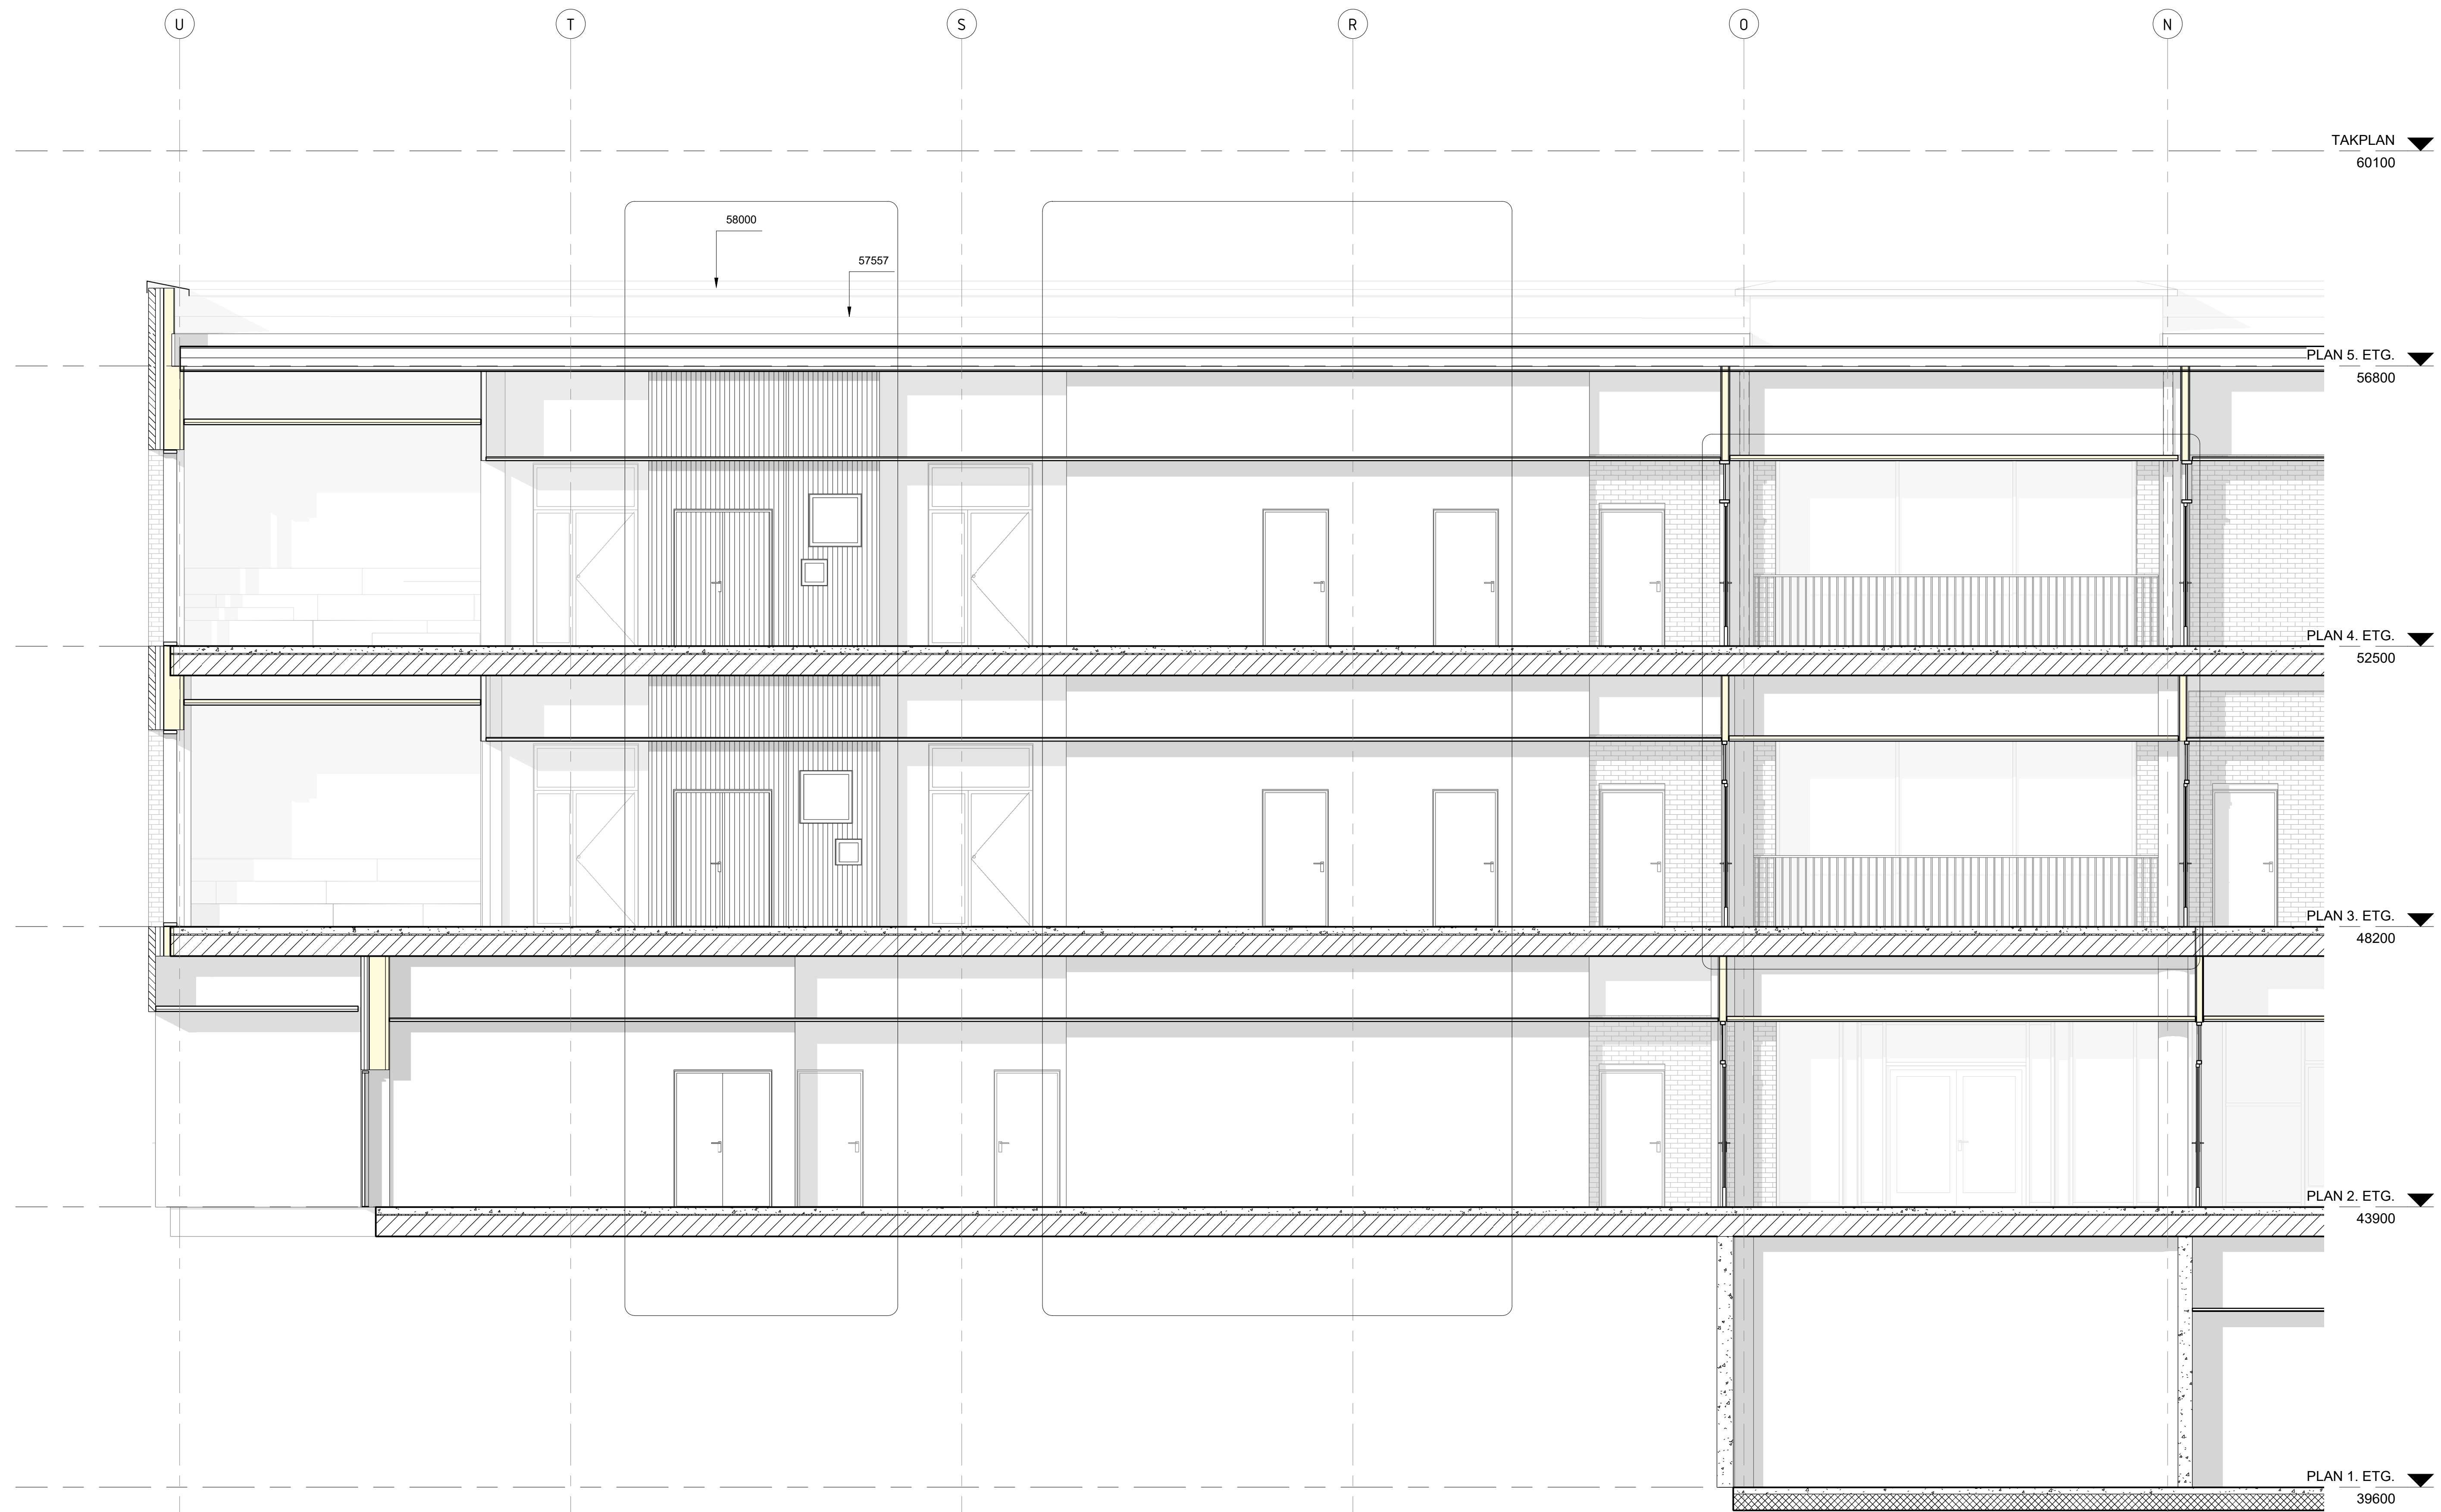


Snitt BB DEL C 1-50
1 : 50

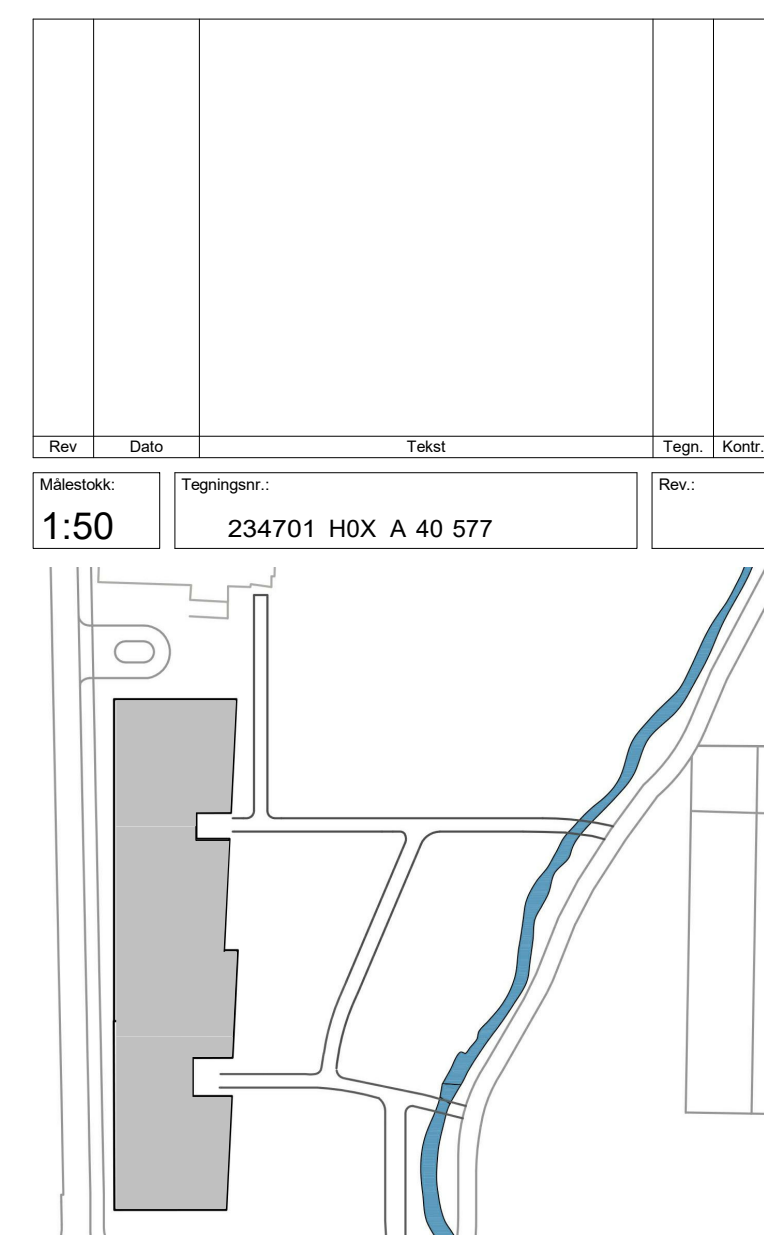

**arki
partn
er**
Jens Sæviag 38
TLF: 51 51 06 80
4008 Strømgår
www.arkipartner.no

Rev.	Date	Utsatt	Tege	Korre	Rev.
Målestokk:	Tegningens:		234701 HOX A 40 577		Rev.
1:50	Prosjekt:		Fjellun skole		963
Tegningens status: ANBUD					
Tegningens navn: SNITT B-B - DEL C 1-50					
Date:	Tegnet av:	Kontrollert av:	Format:	Rev. dato:	
15.07.20	MS	FN	A1+		
Målestokk:	YBSS:	Eg. Fag Type tegn. Løpnr.		Rev.	
1:50	234701	HOX A 40 577			

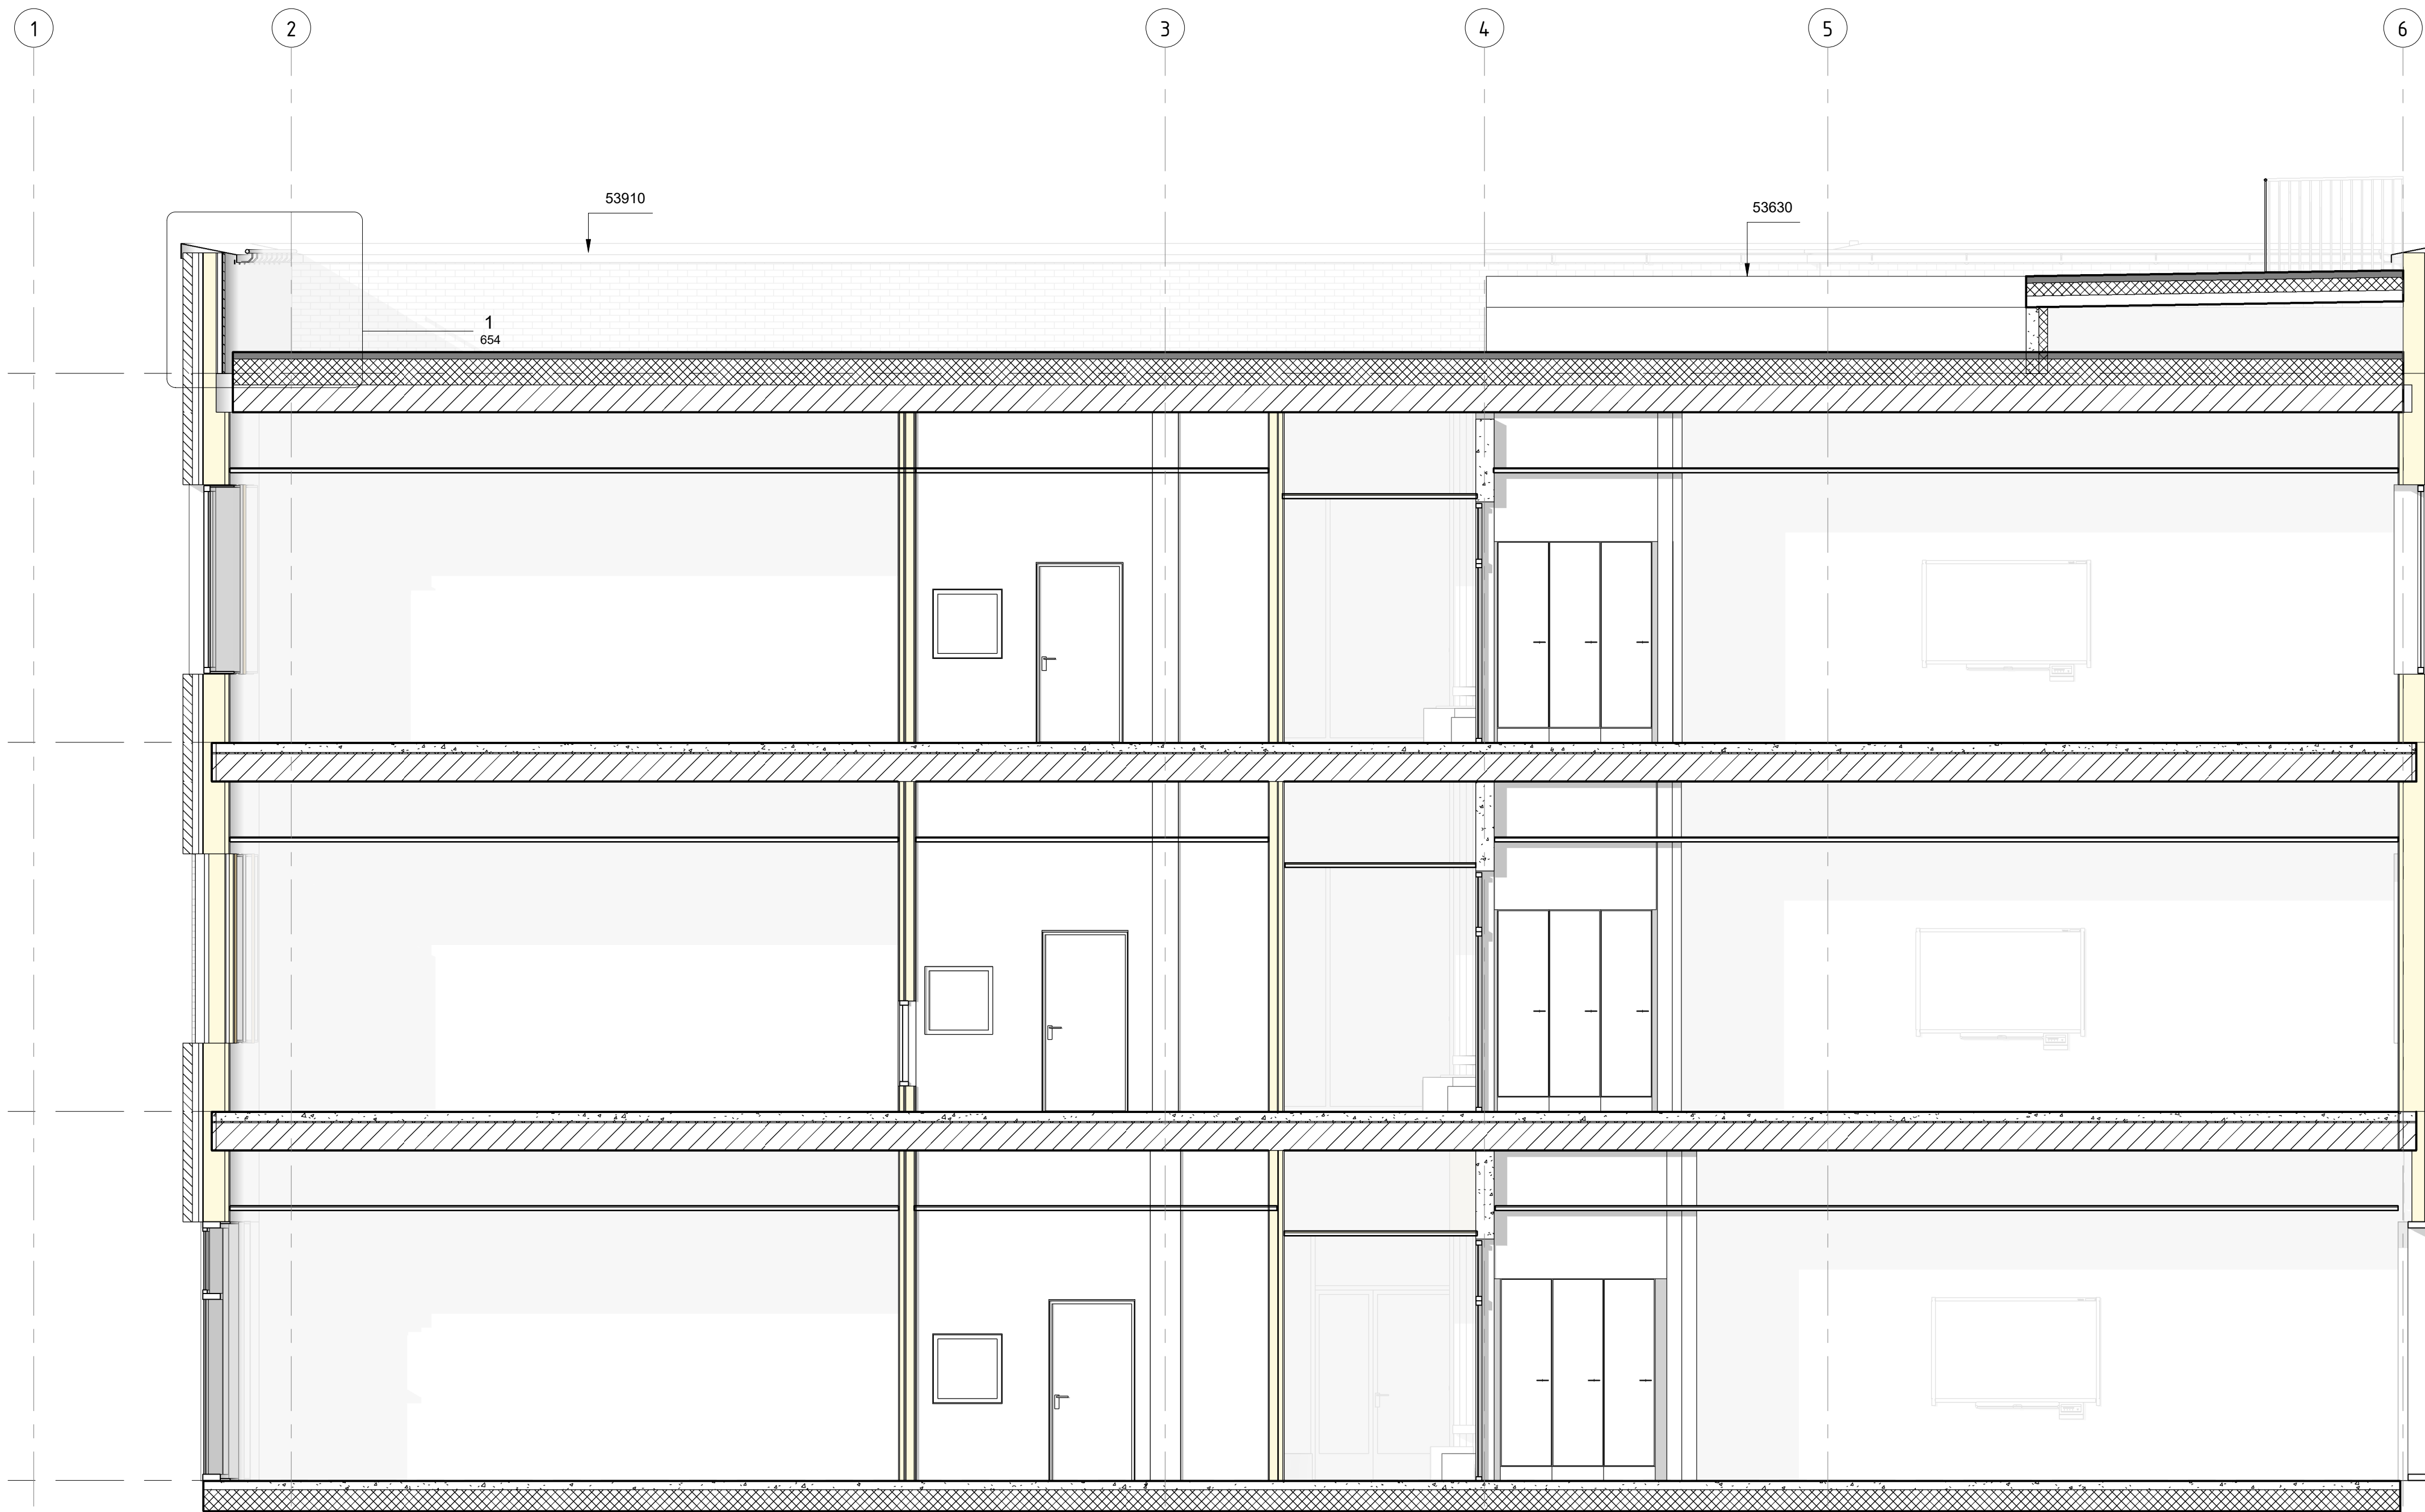


Snitt DD 1-50
1 : 50

PLAN 4. ETG. ▼
52500

PLAN 3. ETG. ▼
48200

PLAN 2. ETG. ▼
43900


PLAN 1. ETC
3960

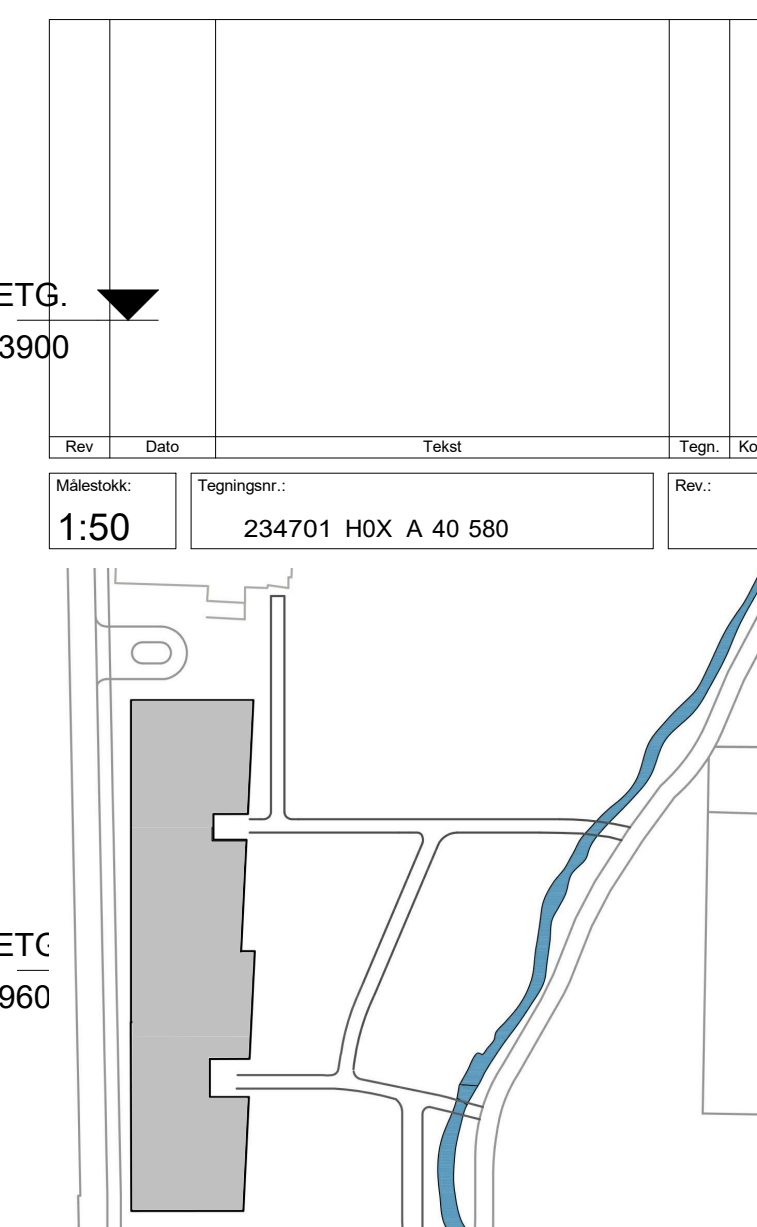


**arki
partn
er**

Jens Zetsteg 38
TLF: 51 51 06 80
4008 Stavanger
www.arkipartner.no

Oppdragsnavn: Strand kommune		Prosjekt: Fjelltun skole		Prosjektnr.: 963	
Tegningsstatus: ANBUD		Tegningsnavn: SNITT D-D 1-50			
Dato: 15.07.20	Tegnet av: MS	Kontrollert av: FN	Format: A1	Rev. dato:	
Målestokk: 1:50	WBS: 234701	Etg. Fag Type tegn. Løpnr.: H0X A 40 580		Rev.:	

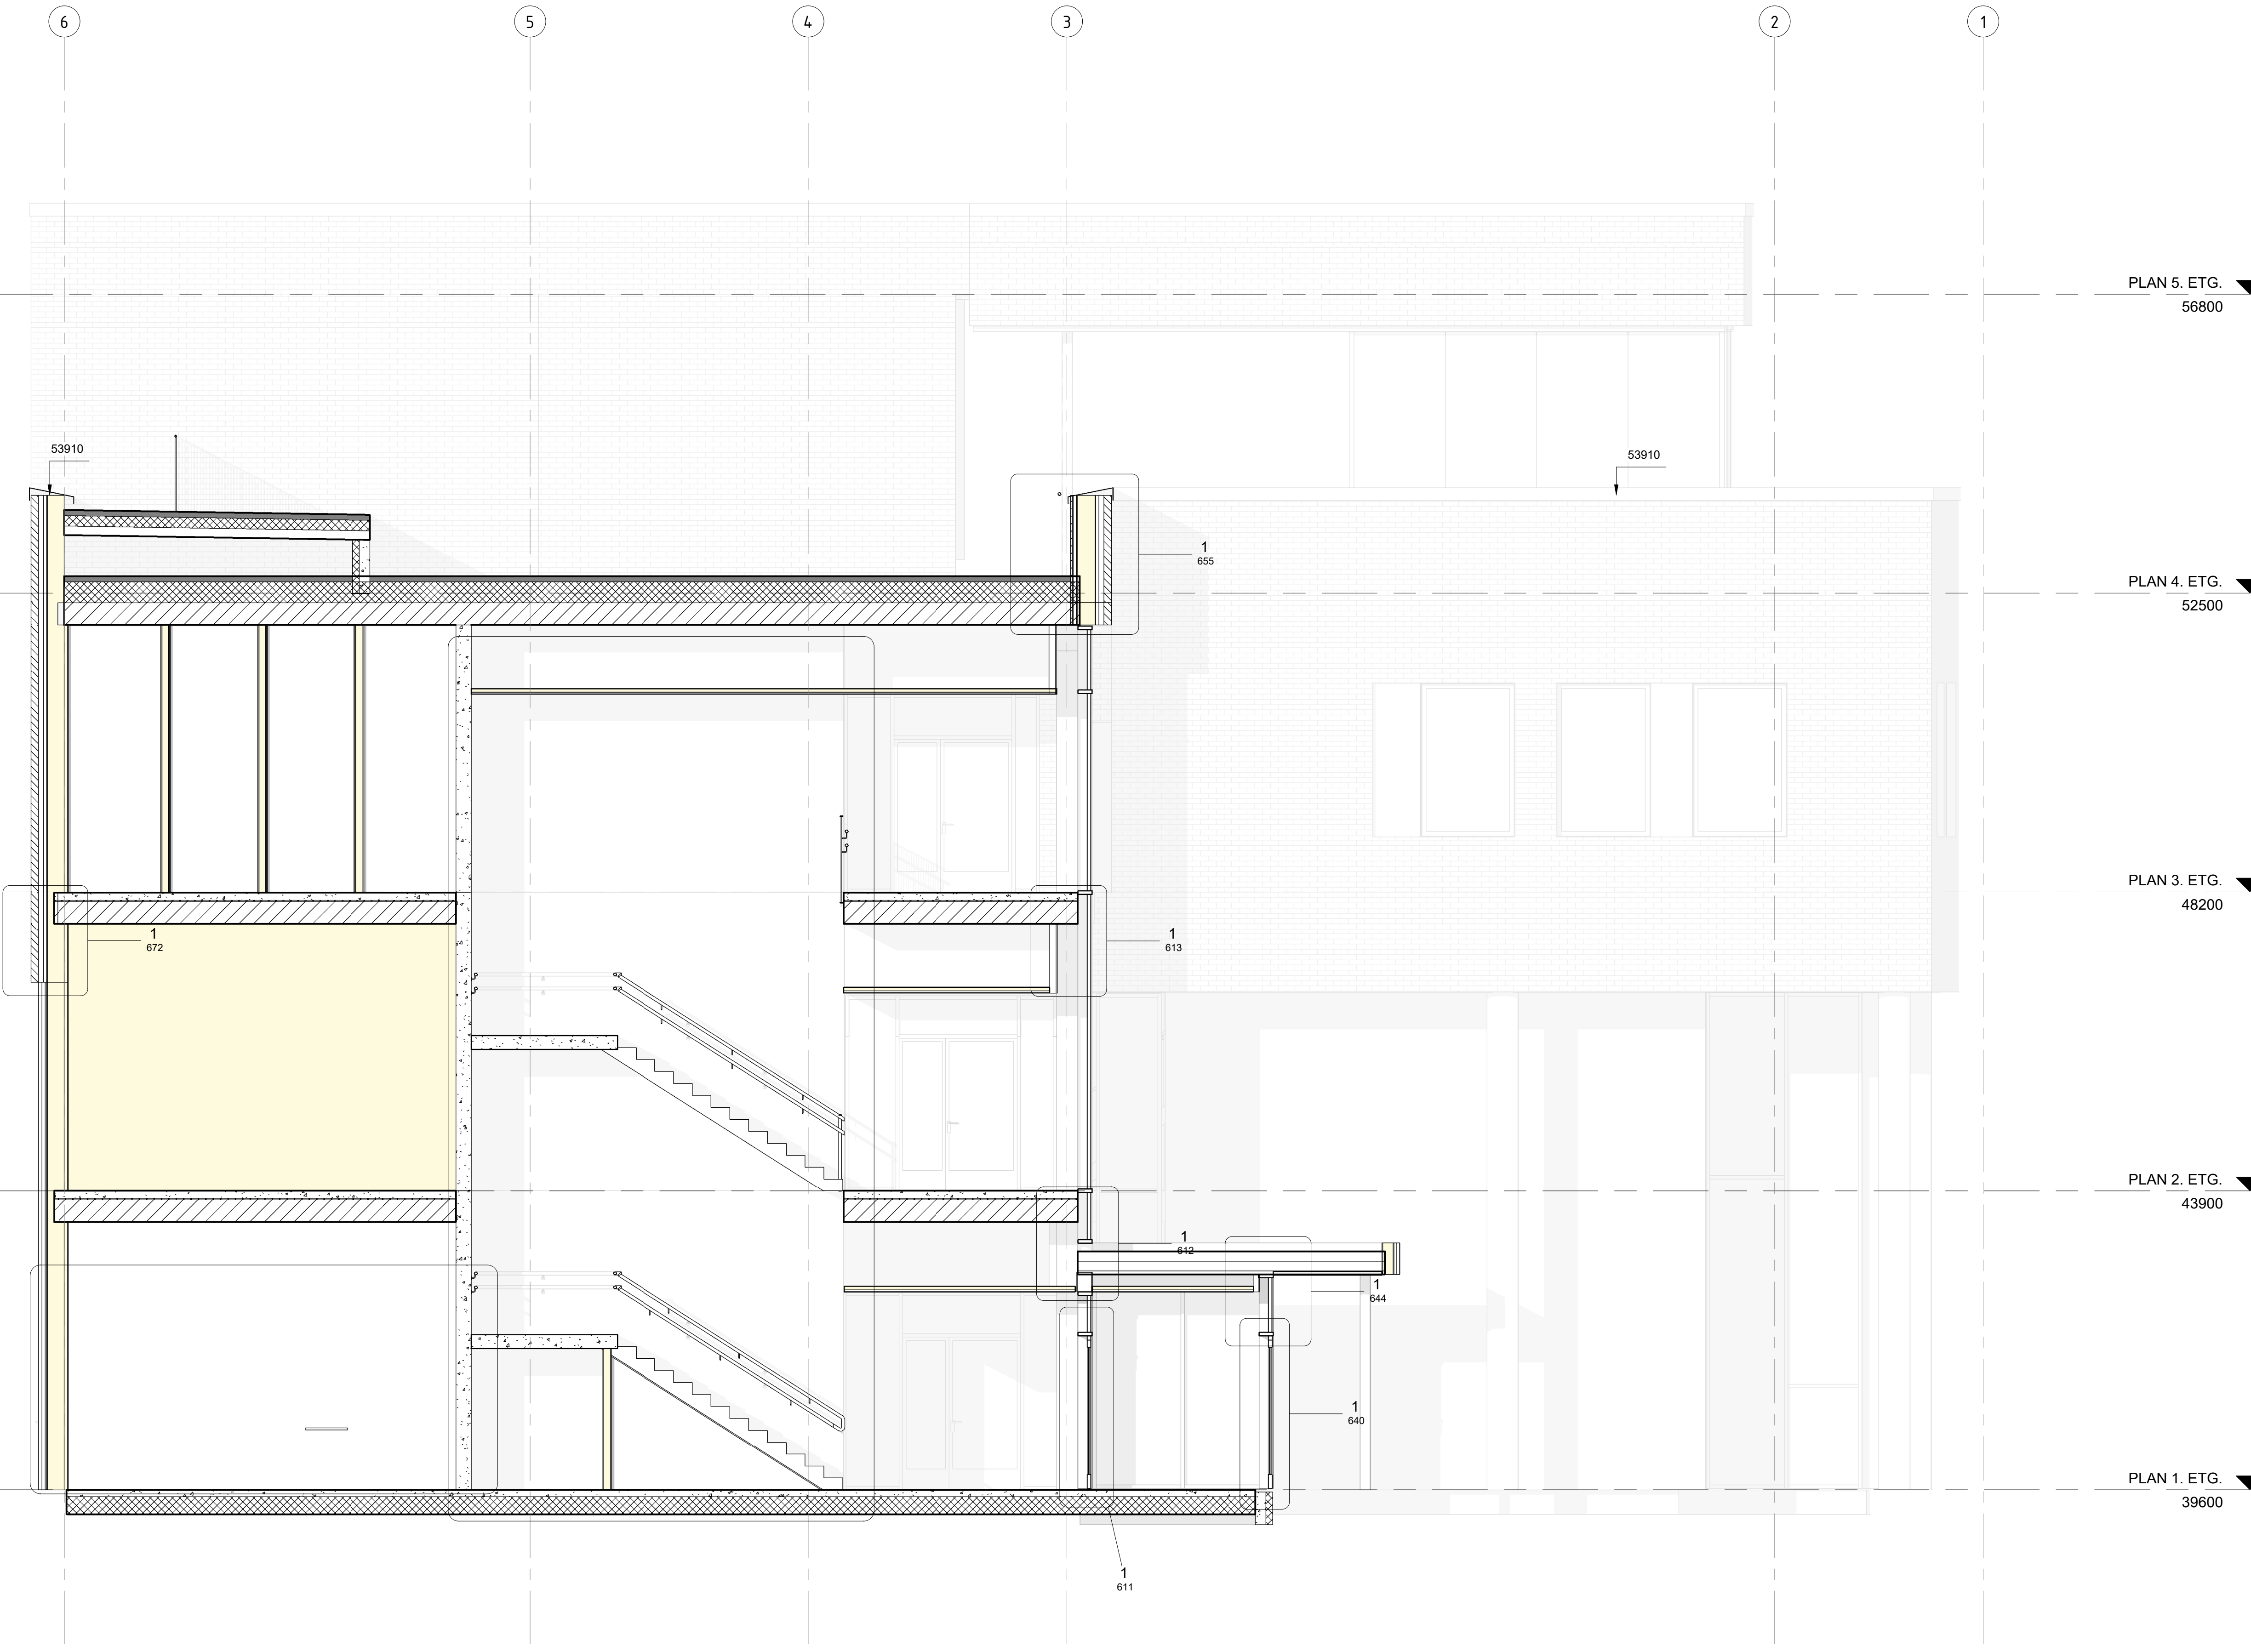


Snitt EE 1-50
1:50

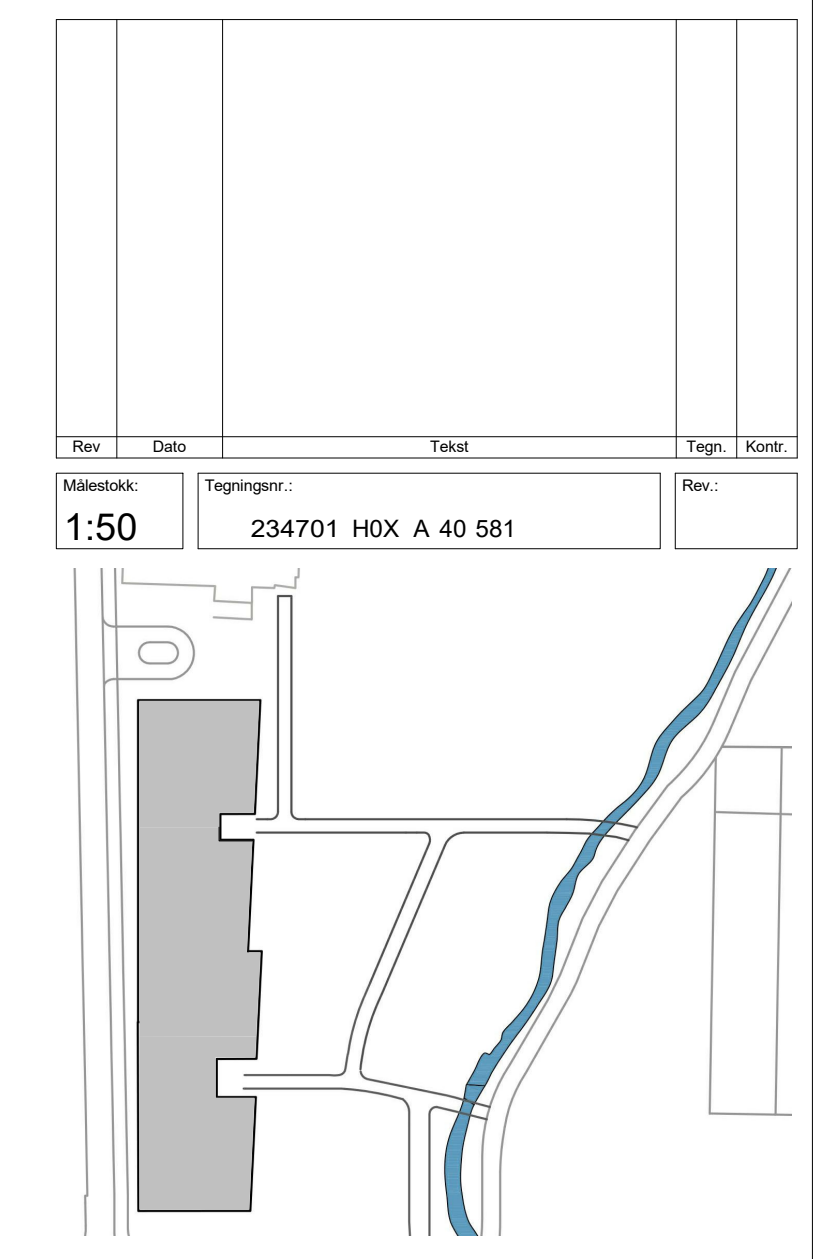

**arki
partn
er**
Jens Zetsteg 38
TLF: 51 51 06 80
4008 Stavanger
www.arkipartner.no

Oppdragsnavn: Strand kommune		Tegn.:		Kontroll:	
Målestokk: 1:50	Tegningsnr.: 234701 H0X A 40 581	Prosjekt: Fjelltun skole		Prosjekt nr.: 963	
Tegningsstatus: ANBUD					
Tegningsnavn: SNITT E-E - 1-50					
Dato: 15.07.20	Tegnet av: MS	Kontrollert av: FN	Format: A1	Rev. dato:	
Målestokk: 1:50	WBS: 234701	Etg. Fag Type tegn. Løpnr. H0X A 40 581		Rev.:	

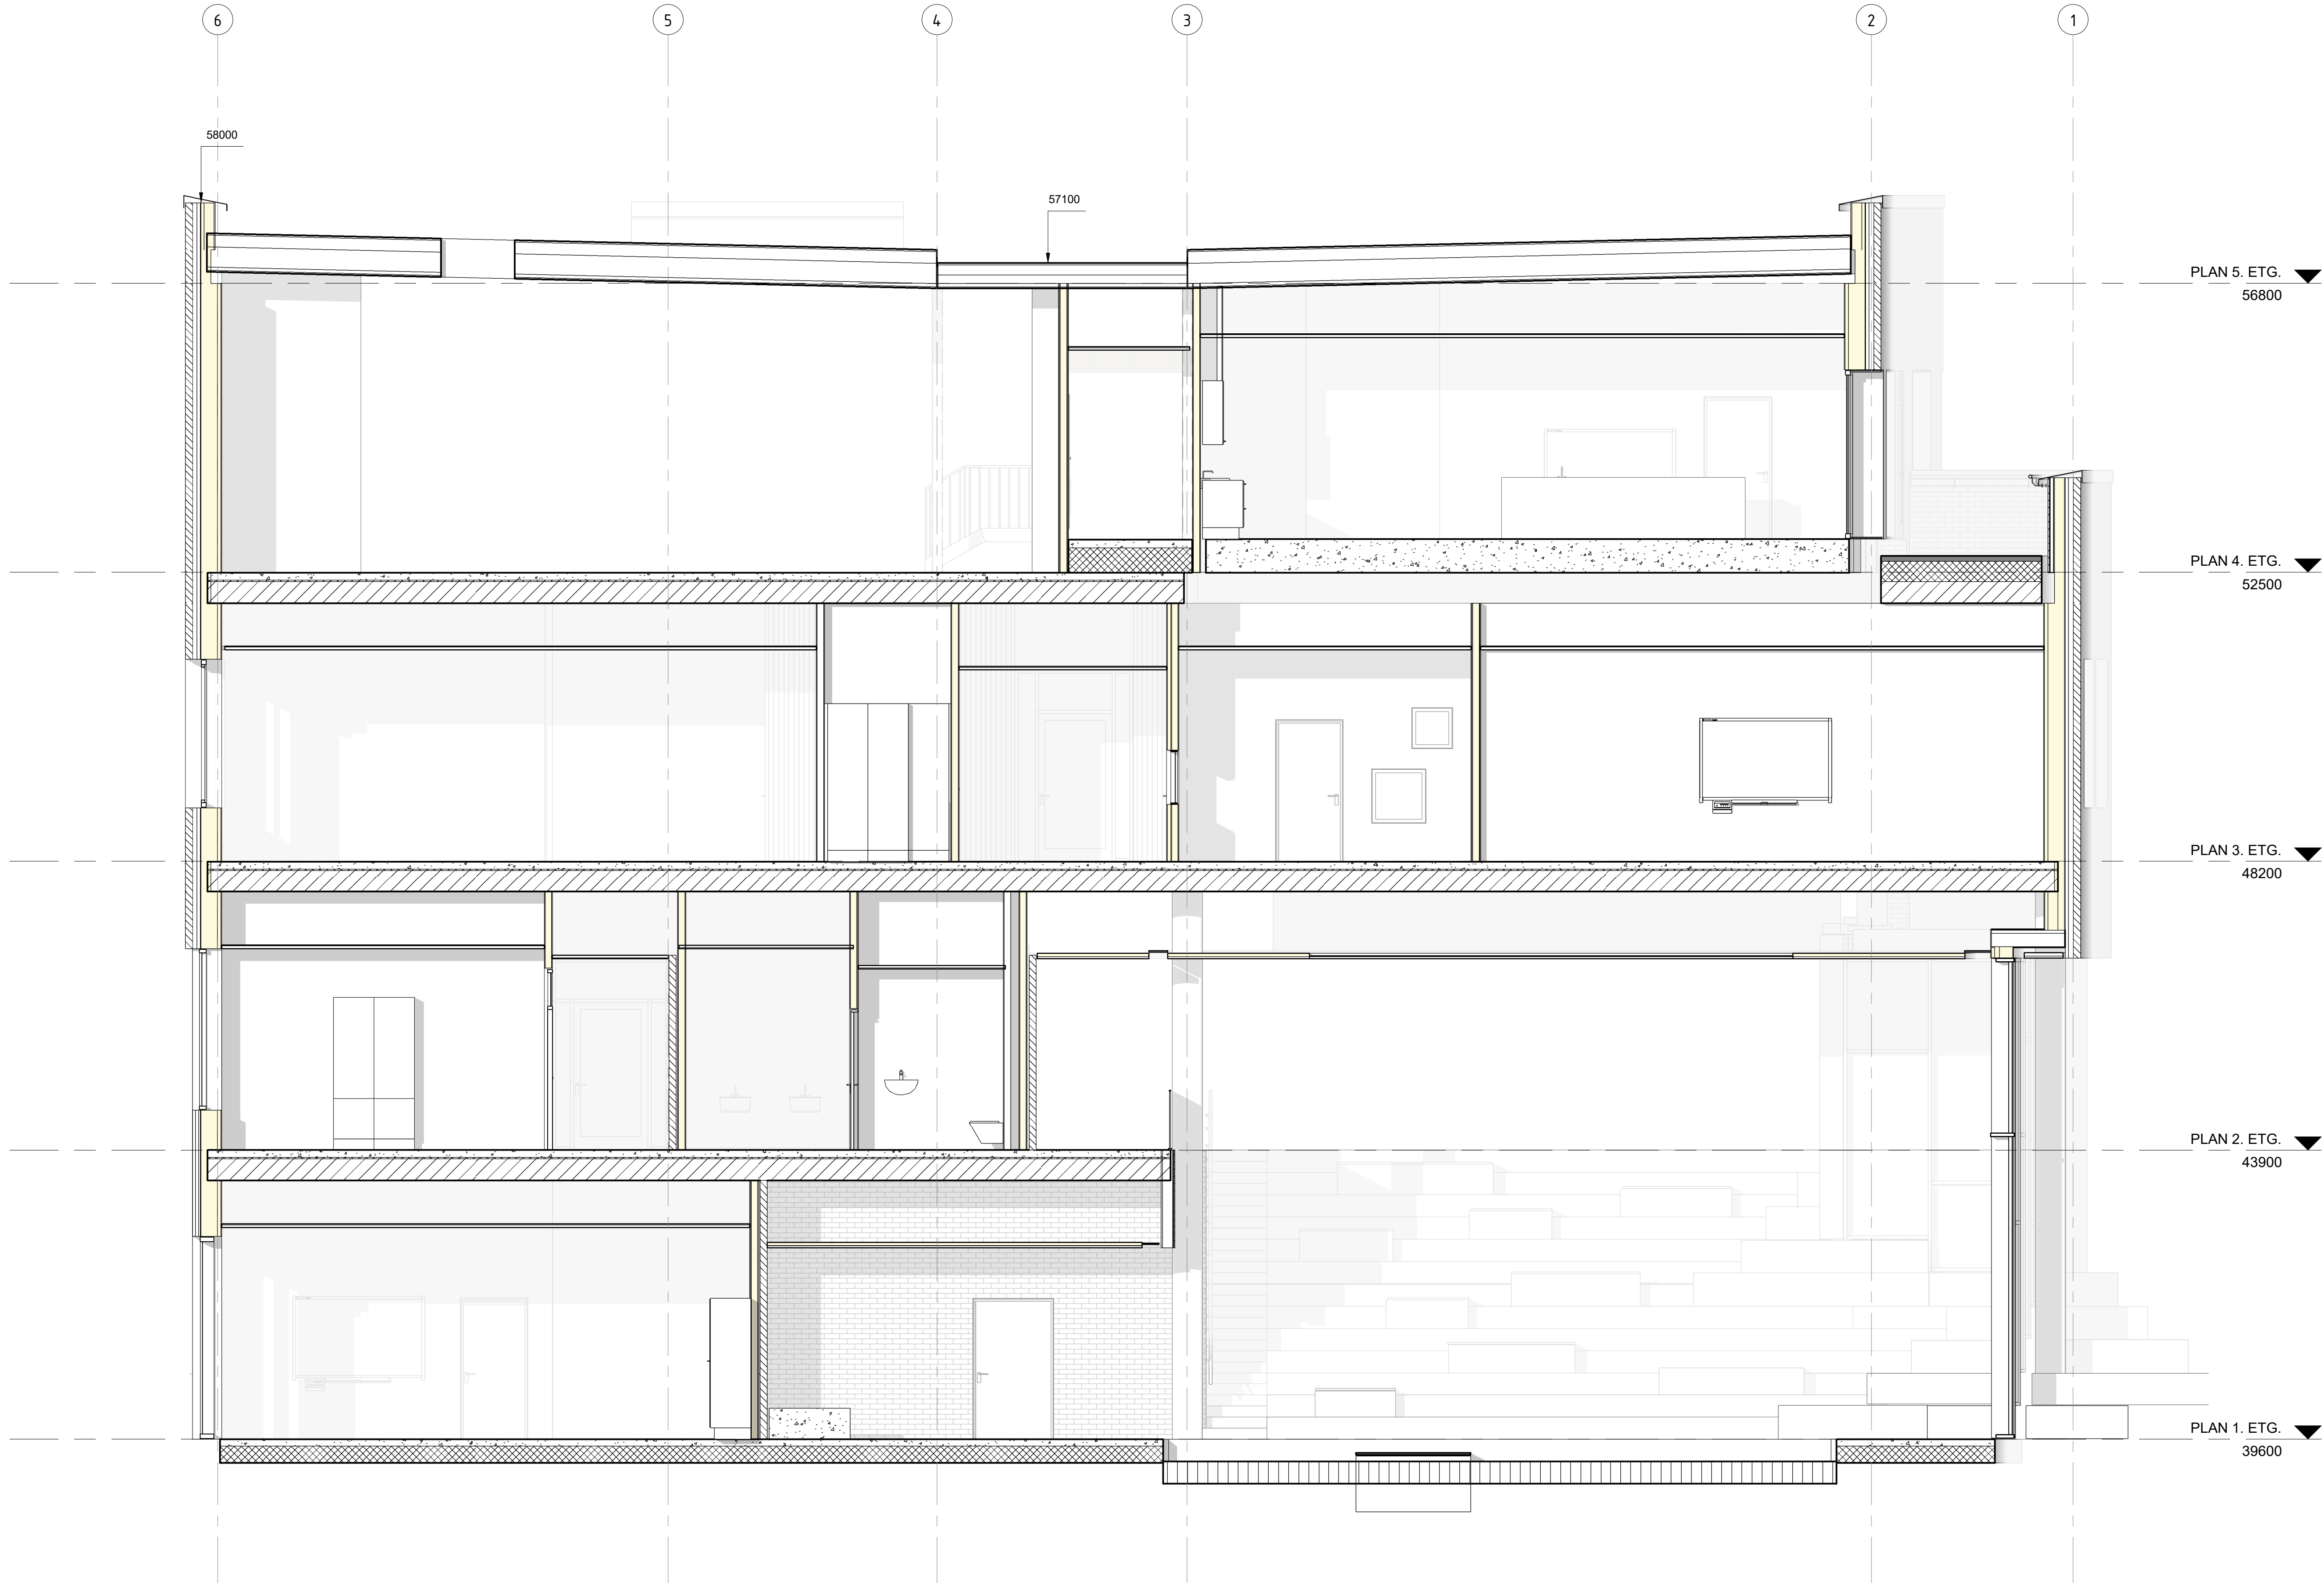

Snitt FF 1-50
1 : 50


PLAN 5. ETG. ▼
56800

PLAN 4. ETG. ▼
52500

PLAN 3. ETG. ▼
48200


PLAN 2. ETG. ▼
43900

PLAN 1. ETG. ▼
39600

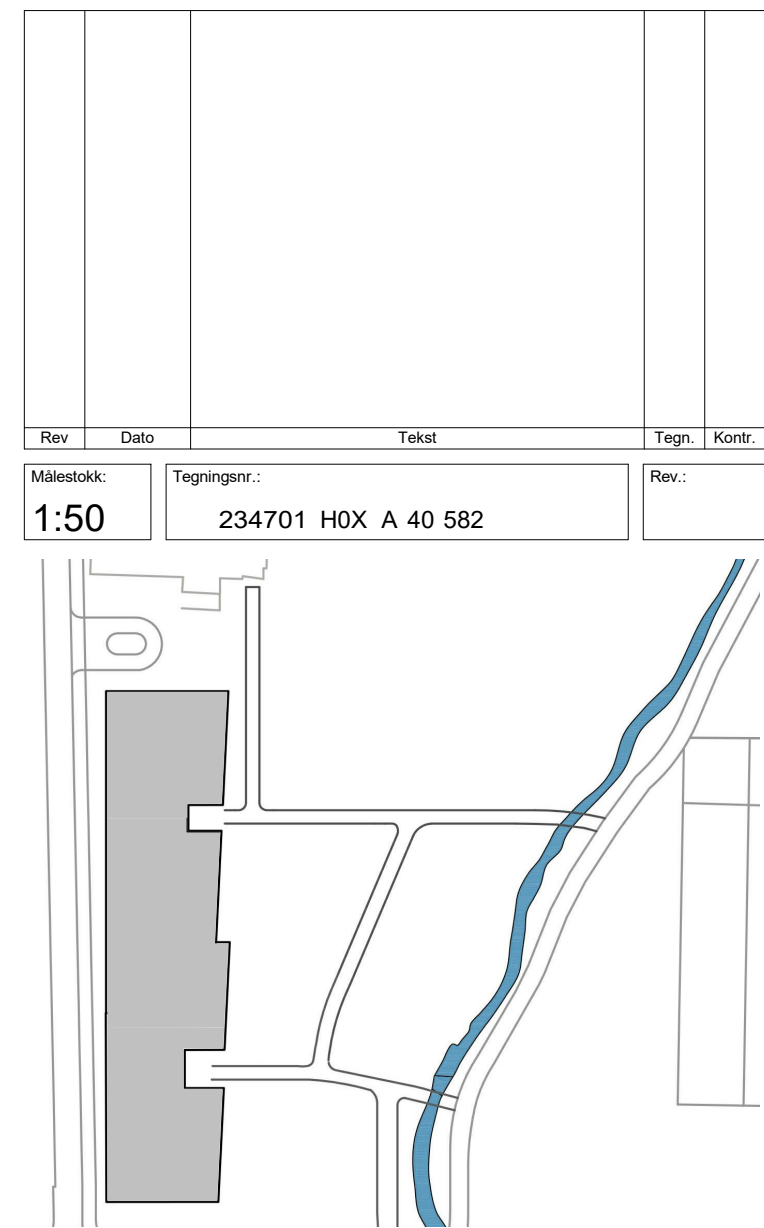


**arki
partn
er**
Jens Zetsteg 38
TLF: 51 51 06 80
4008 Stavanger
www.arkipartner.no

Rev.	Dato	Tekst	Tegn.	Kontroll.
Målestokk:	Tegningsnr.:		Rev.:	
1:50	234701 H0X A 40 582			
Oppdragsnavn: Strand kommune				
Prosjekt: Fjelltun skole			Prosjekt nr.:	
			963	
Tegningsstatus: ANBUD				
Tegningsnavn: SNITT F-F - 1-50				
Dato:	Tegnet av:	Kontrollert av:	Format:	Rev. dato:
15.07.20	MS	FN	A1	
Målestokk:	WBS:	Etg. Fag Type tegn. Løpnr.:		Rev.:
1:50	234701	H0X A 40 582		

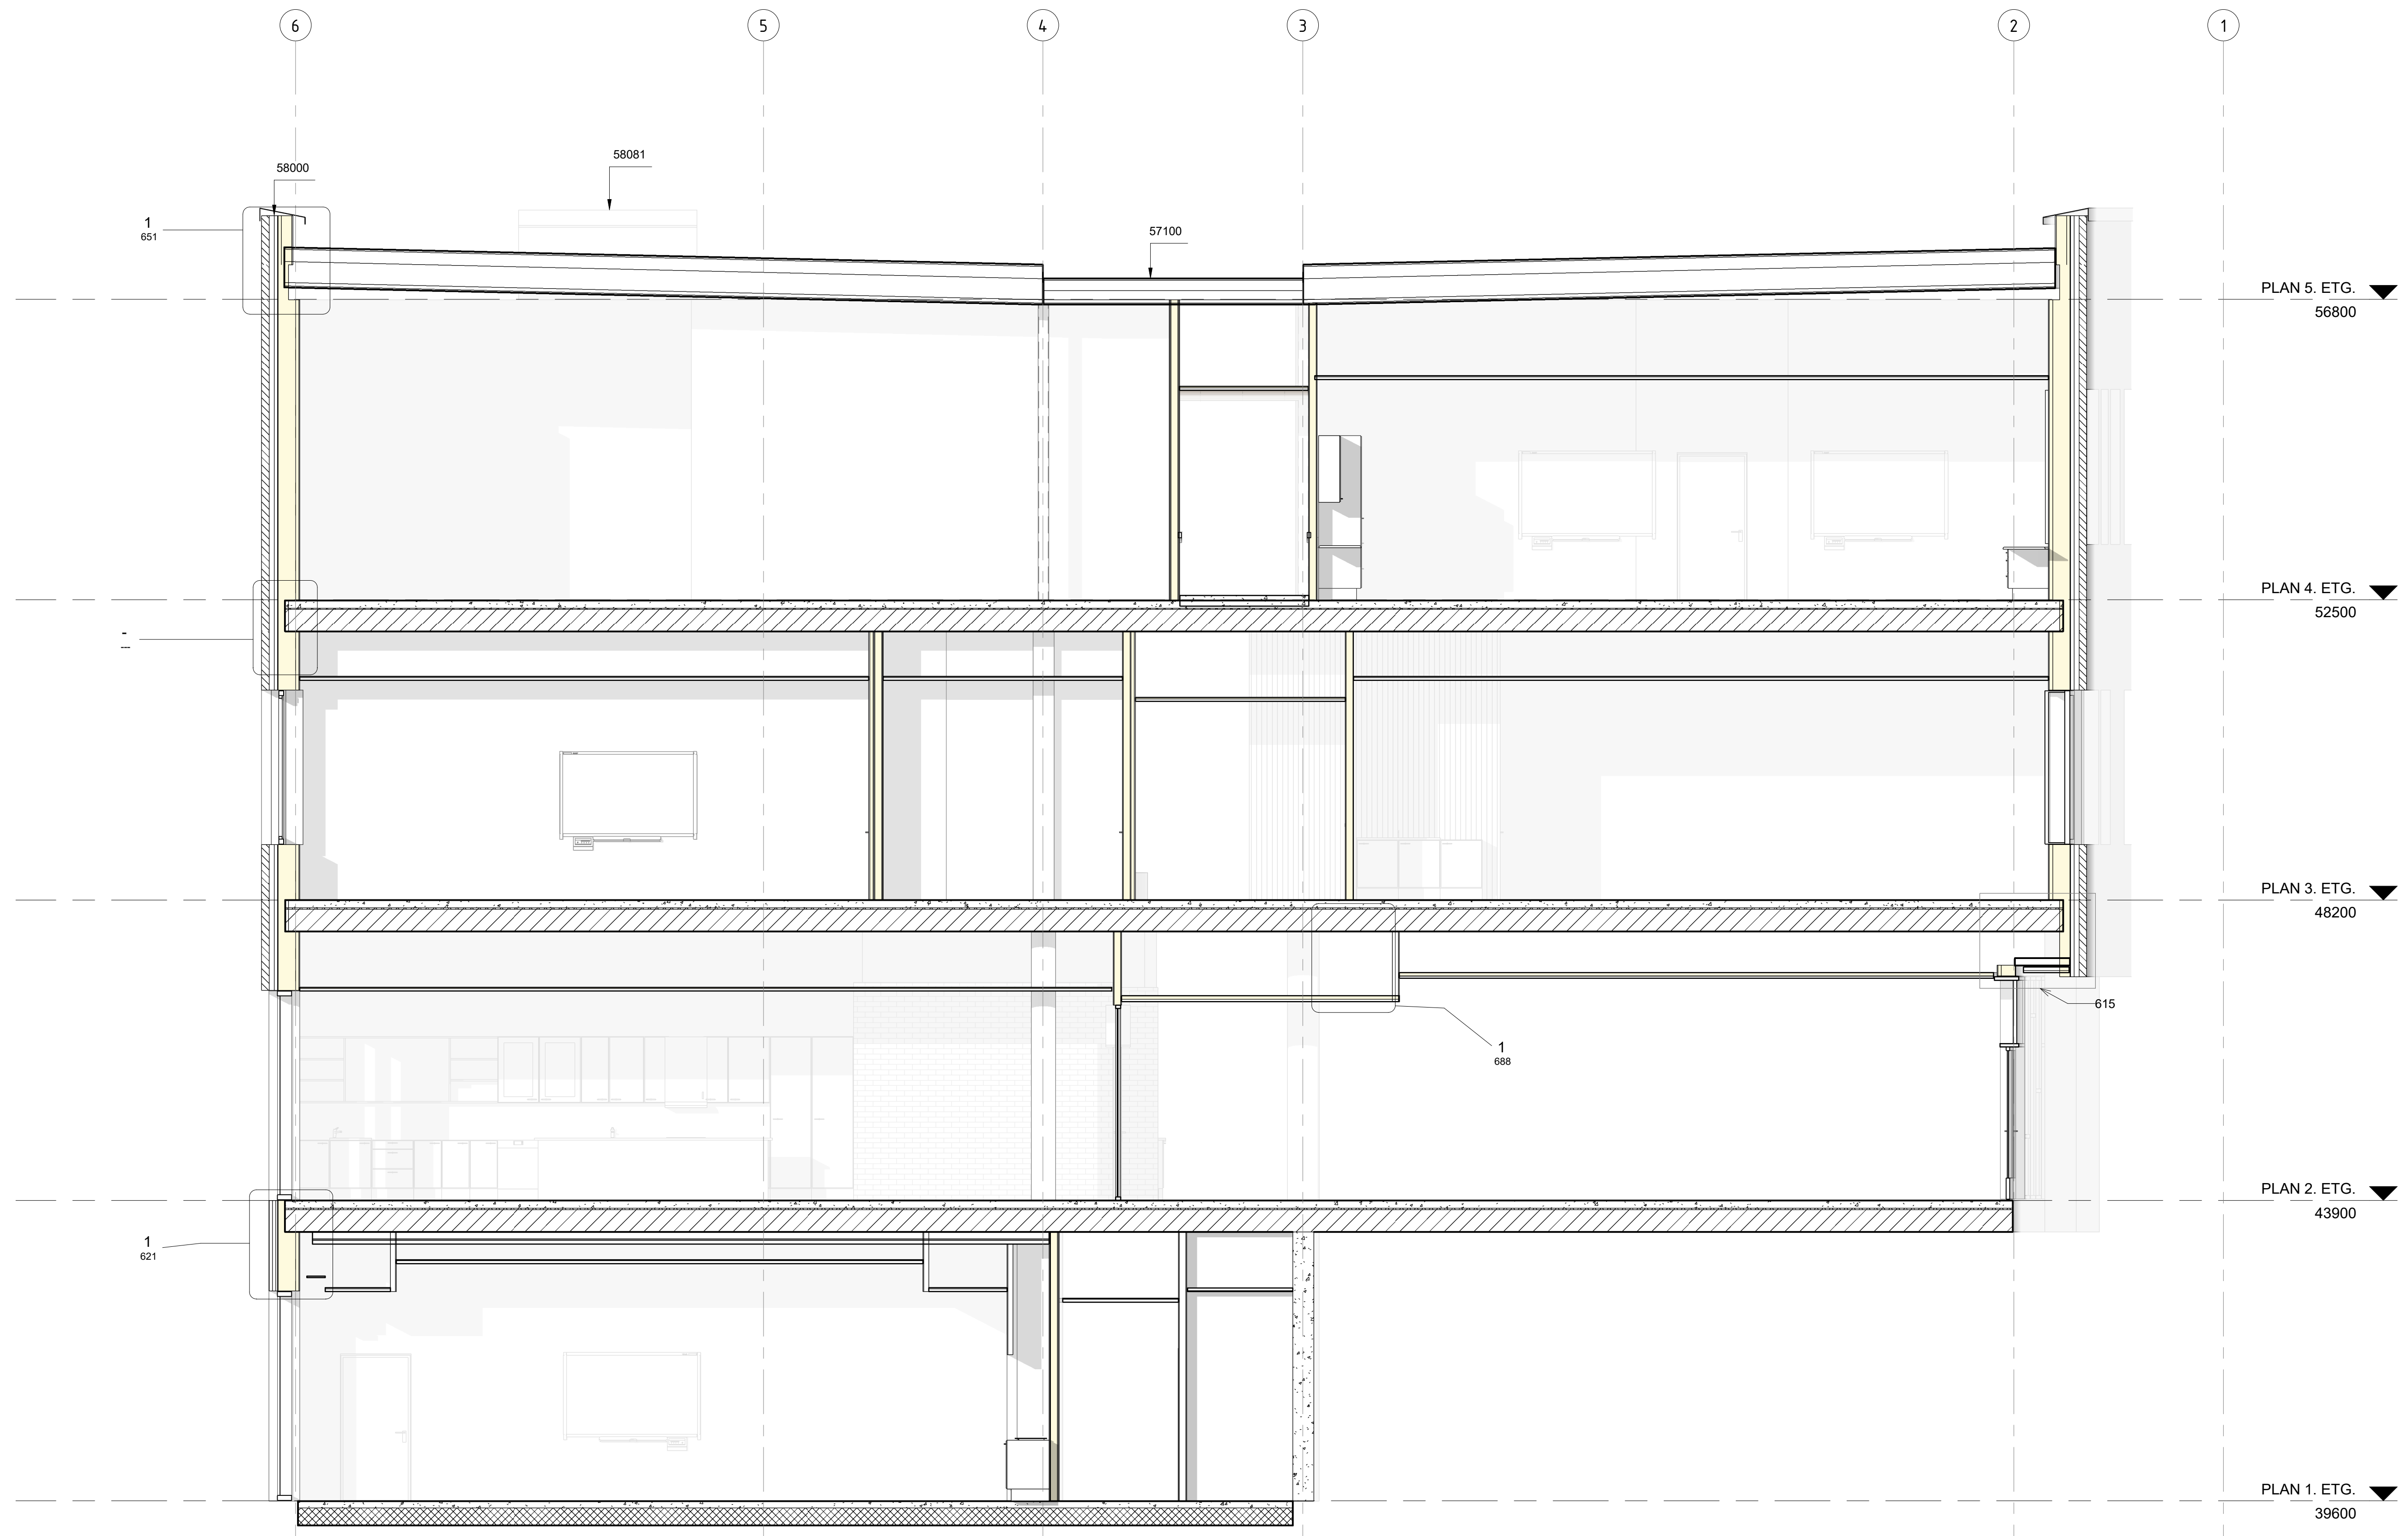


Snitt GG 1-50
1 : 50

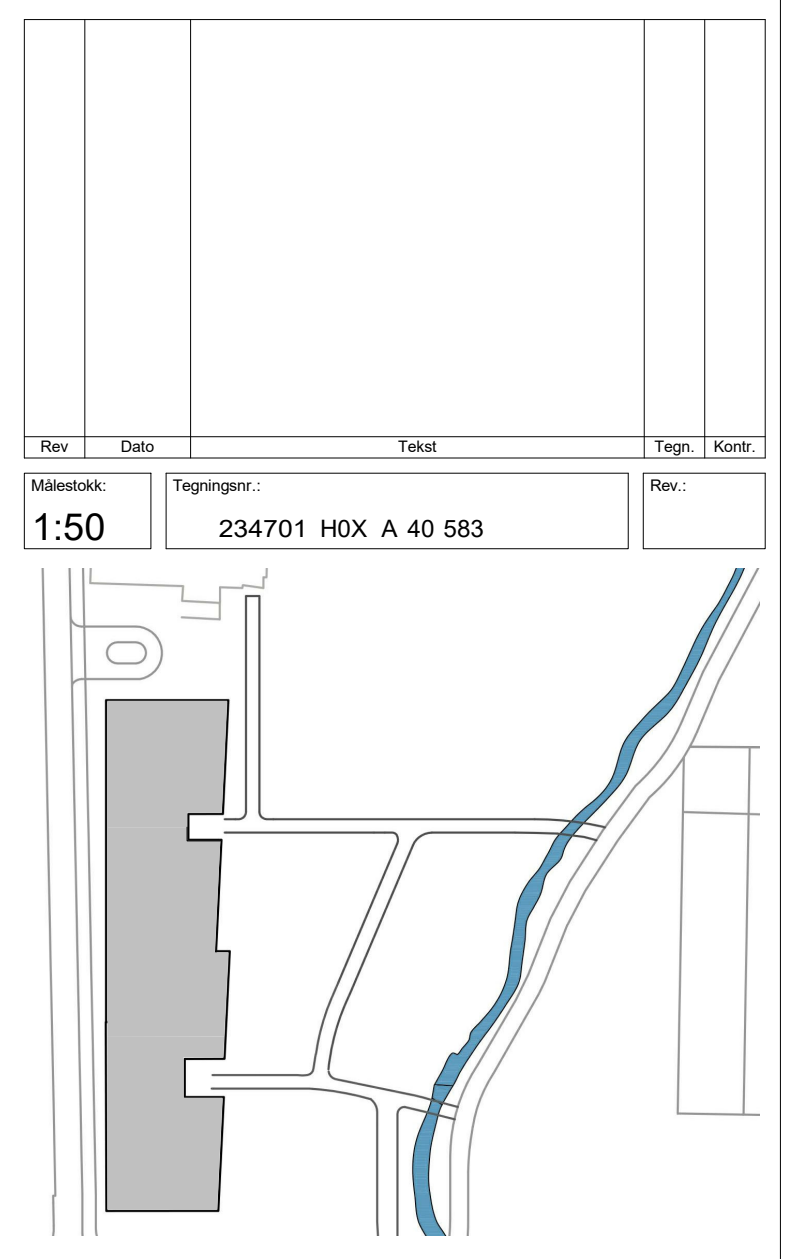

**arki
partn
er**
Jens Zetsteg 38
TLF: 51 51 06 80
4008 Stavanger
www.arkipartner.no

Oppdragsnavn: Strand kommune				
Prosjekt: Fjelltun skole			Prosjektnr.: 963	
Tegningsstatus: ANBUD				
Tegningsnavn: SNITT G-G 1-50				
Dato: 15.07.20	Tegnet av: MS	Kontrollert av: FN	Format: A1	Rev. dato:
Målestokk: 1:50	WBS: 234701	Etg. Fag Type tegn. Løpnr.: H0X A 40 583		Rev.:

6 5 4 3 2 1

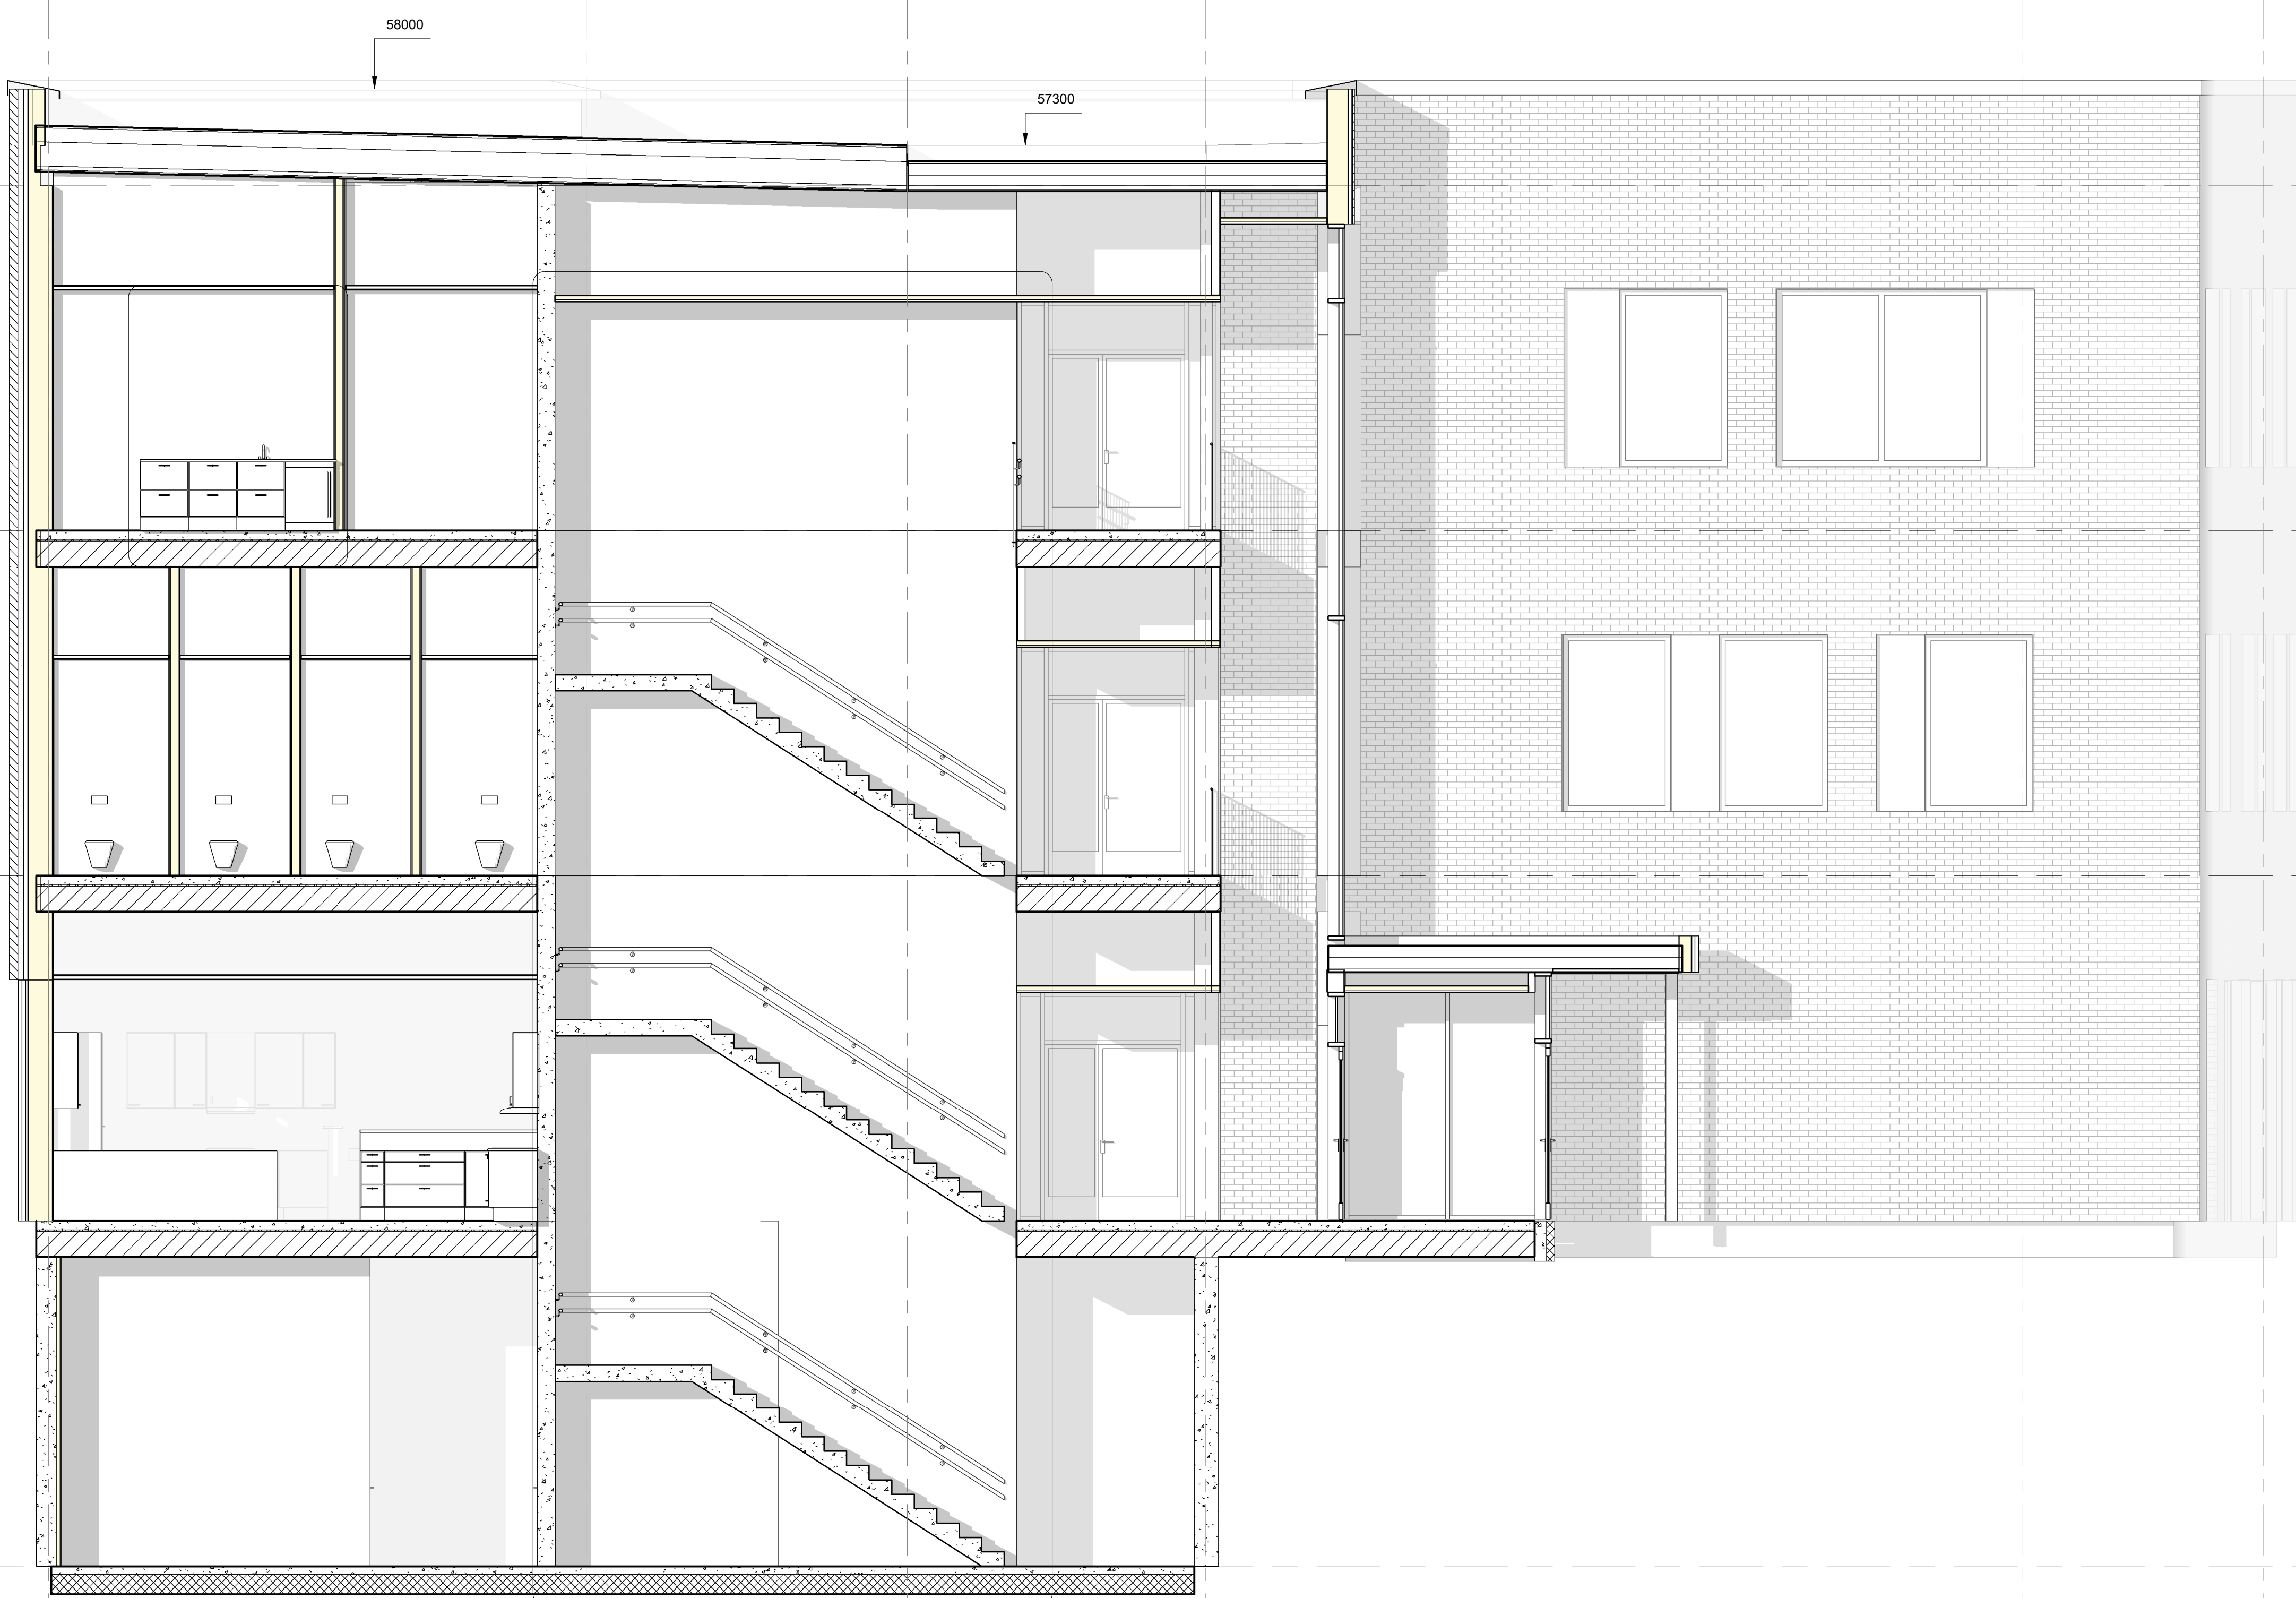


PLAN 5. ETG. ▼
56800

PLAN 4. ETG. ▼
52500

PLAN 3. ETG. ▼
48200

PLAN 2. ETG. ▼
43900

PLAN 1. ETG. ▼
39600

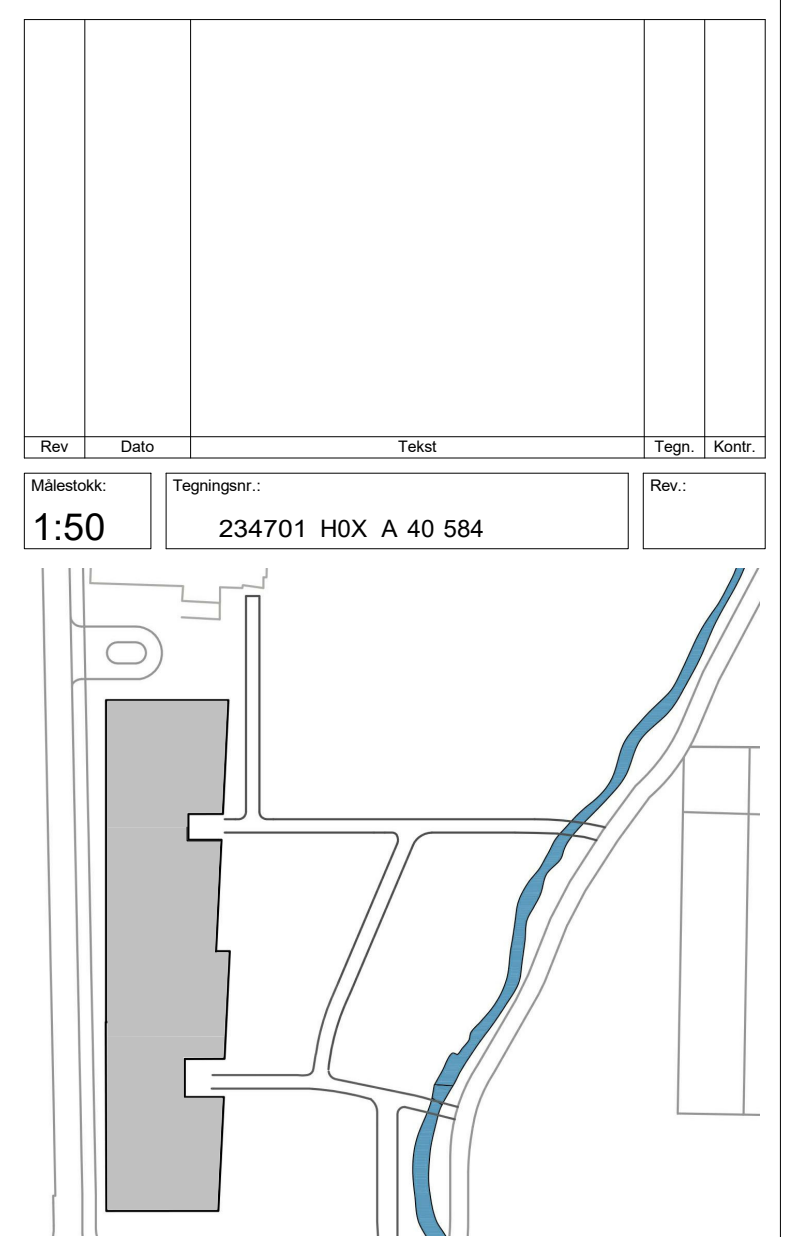

arki partner
Jens Zetsteg 38 4008 Stavanger
TLF: 51 51 06 80 www.arkipartner.no

Oppdragsnavn: Strand kommune		Prosjekt: Fjelltun skole		Prosjekt nr.: 963	
Tegningsstatus: ANBUD					
Tegningsnavn: SNITT H-H - 1-50					
Dato: 15.07.20	Tegnet av: MS	Kontrollert av: FN	Format: A1	Rev. dato:	
Målestokk: 1:50	WBS: 234701	Etg. Fag Type tegn. Lepern. H0X A 40 584		Rev.:	

Snitt HH 1-50
1 : 50