



Røranlegg Plan 01
1:200

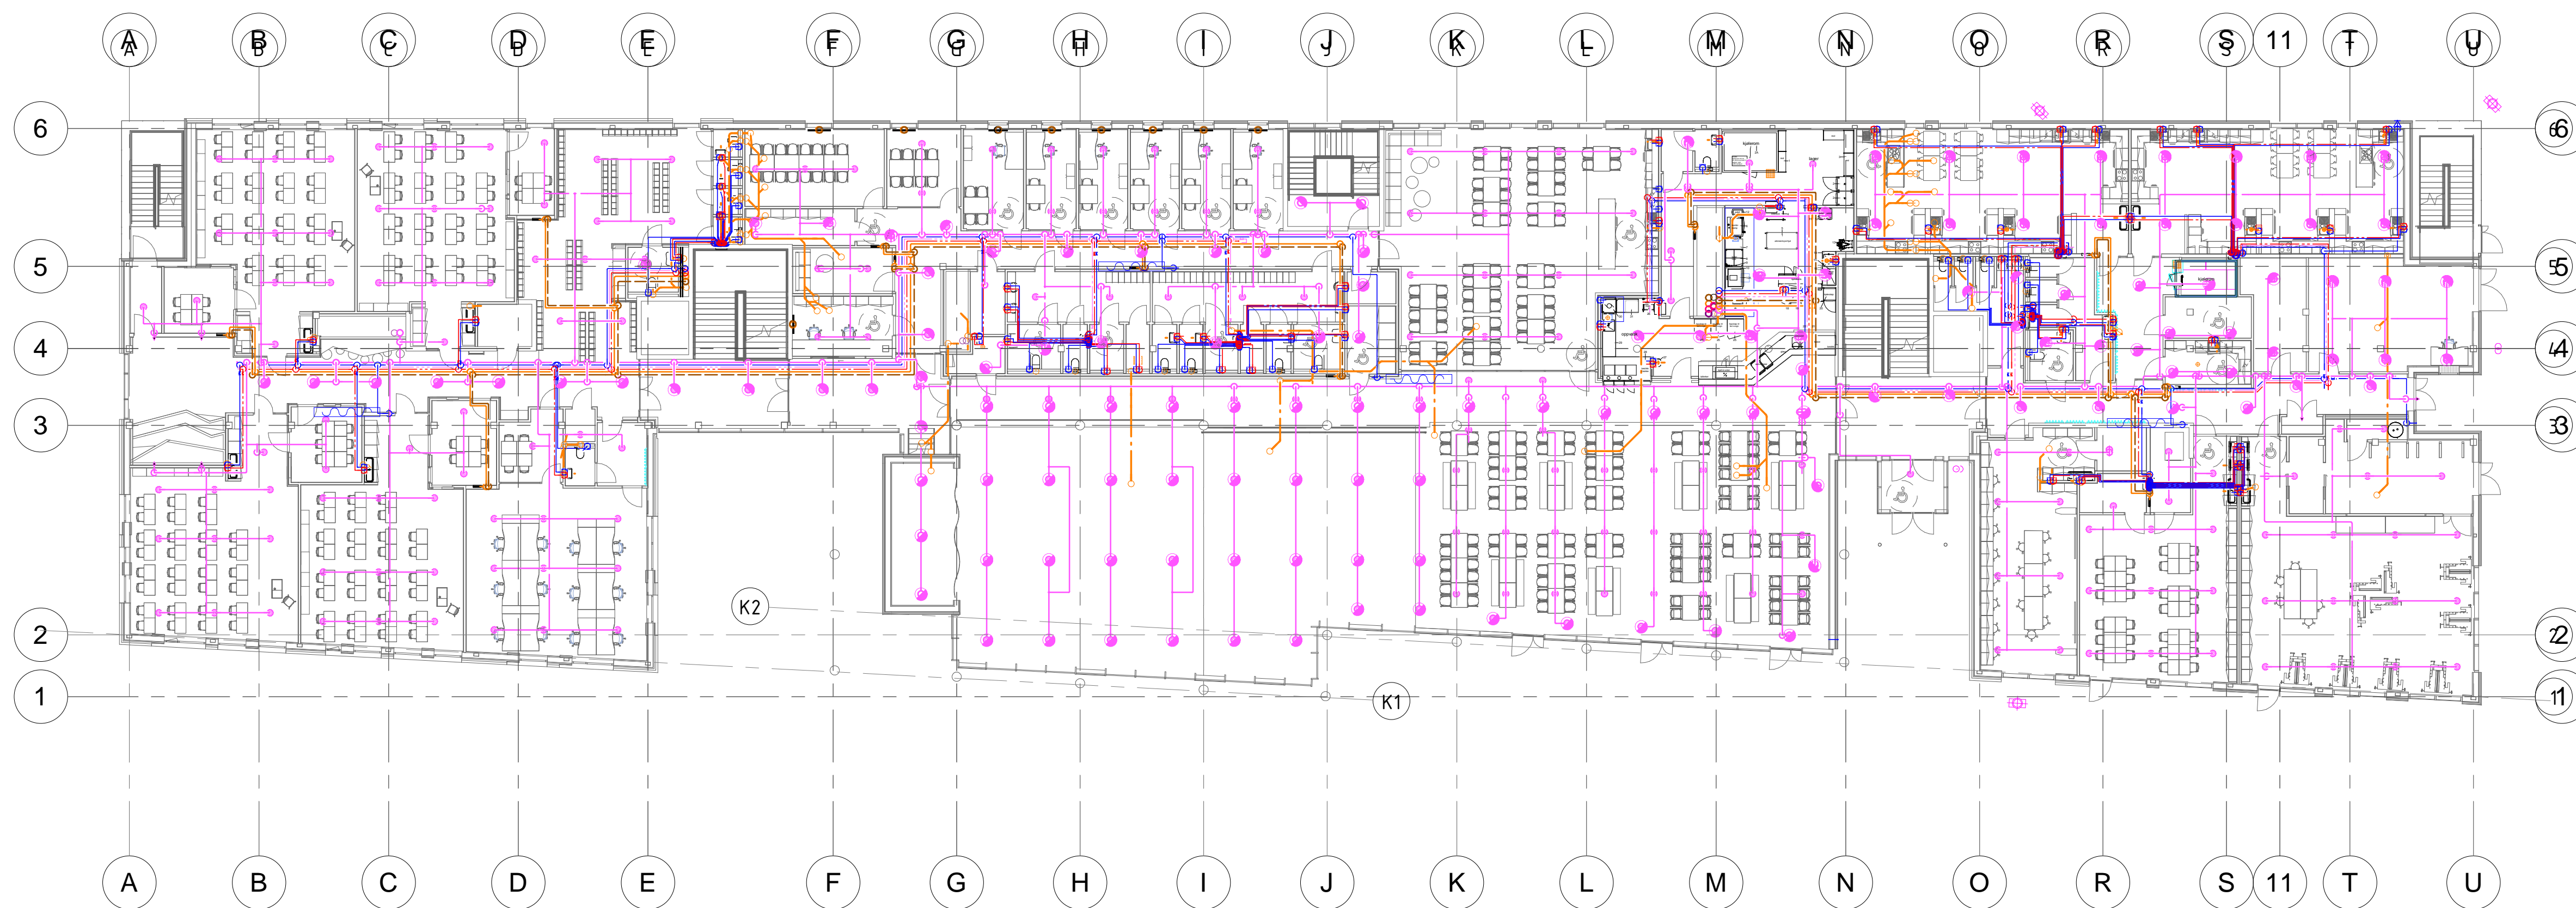

Røranlegg Plan 02
1:200

Tegningstittel: OVERSIKT RØRANLEGG			
Elg - Fag - System - Type - Løpenummer	Tegningsstatus	Målestokk	Rev.
H0X-V-20-310.200	Anbudstegning	1 : 200	0

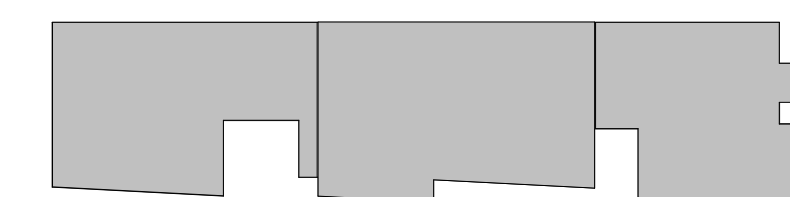

0	Anbudstegning	TG	TW	17.06.20
Rev	Endring	Utf.	Kontr.	Dato
Prosjektfase Anbudstegning		Oppdragsnr. 19011		
Oppdragsgiver Strand Kommune		Utført av TG	Kontr. av TW	
Prosjekt FJELLTUN SKOLE		Dato 17.06.2020	Godkjent TW	
Tegningstittel OVERSIKT RØRANLEGG		Format A1		
PLAN 01 OG 02		 <small>RÅDGIVERE I VVS-TEKNIKK</small>		
Elg - Fag - System - Type - Løpenummer H0X-V-20-310.200		Tegningsstatus Anbudstegning	Målestokk 1 : 200	Rev. 0




Røranlegg Plan 03
1:200



Røranlegg Plan 04
1:200

Tegningsstittel: OVERSIKT RØRANLEGG				
Eltg - Fag - System - Type - Løpenummer		Tegningsstatus	Målestokk	Rev.
H0X-V-20-310.201		Anbudstegning	1 : 200	0
0	Anbudstegning	TG	TW	17.06.20
Rev	Endring	Utf.	Kontr.	Dato
Prosjektfase		Oppdragsnr.		
Anbudsfase		19011		
Oppdragsgiver		Utført av	Kontr. av	
Strand Kommune		TG	TW	
Prosjekt		Dato	Godkjent	
FJELLTUN SKOLE		17.06.2020	TW	
Tegningsstittel		Format		
OVERSIKT RØRANLEGG		A1		
PLAN 03 OG 04				
Eltg - Fag - System - Type - Løpenummer		Tegningsstatus	Målestokk	Rev.
H0X-V-20-310.201		Anbudstegning	1 : 200	0

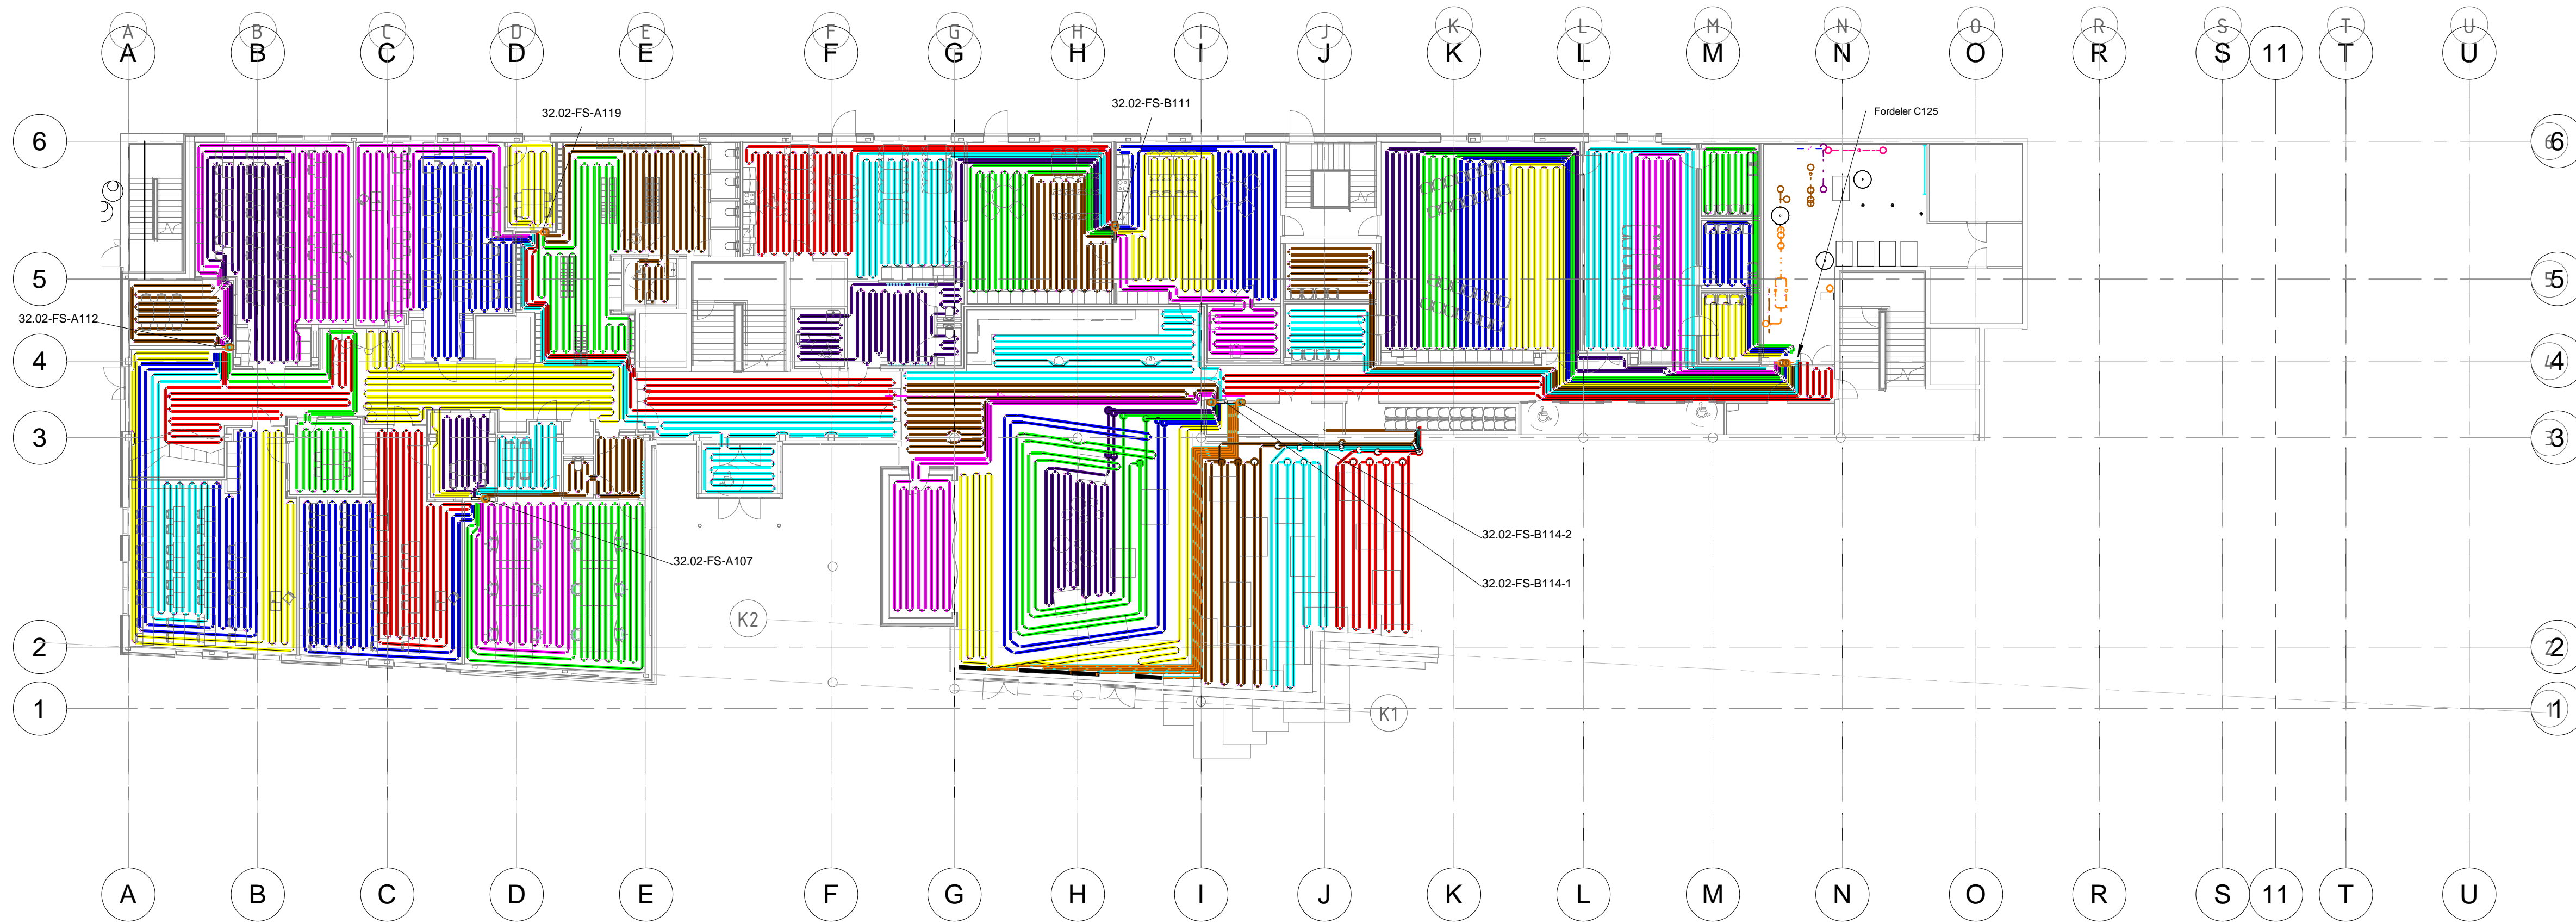

Røranlegg Plan 01
1:200



Røranlegg Plan 02
1:200




Tegningstittel: OVERSIKT GULVVARME			
Eltg - Fag - System - Type - Løpenummer	Tegningsstatus	Målestokk	Rev.
H0X-V-20-320.200	Anbudstegning	1 : 200	0
0	Anbudstegning	TG	TW
Rev	Endring	Utf.	Kontr. Dato
Prosjekt		Oppdragsnr.	
Anbudstegning		19011	
Oppdragsgiver		Utført av	Kontr. av
Strand Kommune		TG	TW
Prosjekt		Dato	Godkjent
FJELLTUN SKOLE		17.06.2020	TW
Tegningsstittel		Format	
OVERSIKT GULVVARME		A1	
PLAN 01 OG 02			
Eltg - Fag - System - Type - Løpenummer		Tegningsstatus	Målestokk
H0X-V-20-320.200		Anbudstegning	1 : 200
Rev.		0	



Gulvarme Plan 03
1:200




Gulvarme Plan 04
1:200

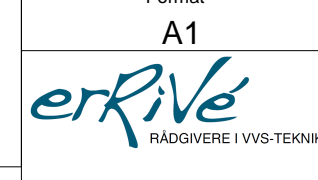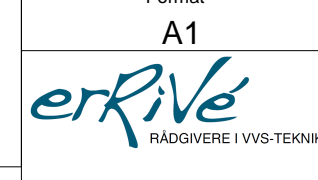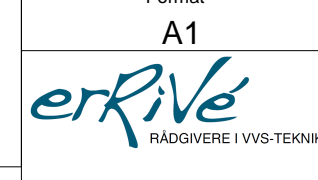Tegningstittel: OVERSIKT GULVVARME	
Elt - Fag - System - Type - Løpenummer	Tegningsstatus	Målestokk	Rev.	
H0X-V-20-320.201	Anbudstegning	1 : 200	0	
<table border="1"> <tr> <td>0</td> <td>Anbudstegning</td> <td>TG</td> <td>TW</td> <td>17.06.20</td> </tr> <tr> <td>Rev</td> <td>Endring</td> <td>Utf.</td> <td>Kontr.</td> <td>Dato</td> </tr> <tr> <td colspan="2">Prosjekt</td> <td colspan="3">Oppdragsnr. 19011</td> </tr> <tr> <td colspan="2">Anbudsfase</td> <td colspan="3">Kontr. av TW</td> </tr> <tr> <td colspan="2">Oppdragsgiver</td> <td colspan="3">Utlært av TG</td> </tr> <tr> <td colspan="2">Strand Kommune</td> <td colspan="3">Godkjent TW</td> </tr> <tr> <td colspan="2">Prosjekt</td> <td colspan="3">Format A1</td> </tr> <tr> <td colspan="2">FJELLTUN SKOLE</td> <td colspan="3">  </td> </tr> <tr> <td colspan="2">Tegningstittel</td> <td colspan="3">Banevågsgata 7 4014 Slangerve Telefon 915 88 102 E-mail post@erriive.no www.erriive.no</td> </tr> <tr> <td colspan="2">OVERSIKT GULVVARME</td> <td colspan="3"></td> </tr> <tr> <td colspan="2">PLAN 03 OG 04</td> <td colspan="3"></td> </tr> <tr> <td>Elt - Fag - System - Type - Løpenummer</td> <td>Tegningsstatus</td> <td>Målestokk</td> <td colspan="2">Rev.</td> </tr> <tr> <td>H0X-V-20-320.201</td> <td>Anbudstegning</td> <td>1 : 200</td> <td colspan="2">0</td> </tr> </table>					0	Anbudstegning	TG	TW	17.06.20	Rev	Endring	Utf.	Kontr.	Dato	Prosjekt		Oppdragsnr. 19011			Anbudsfase		Kontr. av TW			Oppdragsgiver		Utlært av TG			Strand Kommune		Godkjent TW			Prosjekt		Format A1			FJELLTUN SKOLE					Tegningstittel		Banevågsgata 7 4014 Slangerve Telefon 915 88 102 E-mail post@erriive.no www.erriive.no			OVERSIKT GULVVARME					PLAN 03 OG 04					Elt - Fag - System - Type - Løpenummer	Tegningsstatus	Målestokk	Rev.		H0X-V-20-320.201	Anbudstegning	1 : 200	0	
0	Anbudstegning	TG	TW	17.06.20	
Rev	Endring	Utf.	Kontr.	Dato	
Prosjekt		Oppdragsnr. 19011	
Anbudsfase		Kontr. av TW	
Oppdragsgiver		Utlært av TG	
Strand Kommune		Godkjent TW	
Prosjekt		Format A1	
FJELLTUN SKOLE	
Tegningstittel		Banevågsgata 7 4014 Slangerve Telefon 915 88 102 E-mail post@erriive.no www.erriive.no	
OVERSIKT GULVVARME	
PLAN 03 OG 04	
Elt - Fag - System - Type - Løpenummer	Tegningsstatus	Målestokk	Rev.	
H0X-V-20-320.201	Anbudstegning	1 : 200	0	



Ventilasjonsanlegg Plan 01
1:200

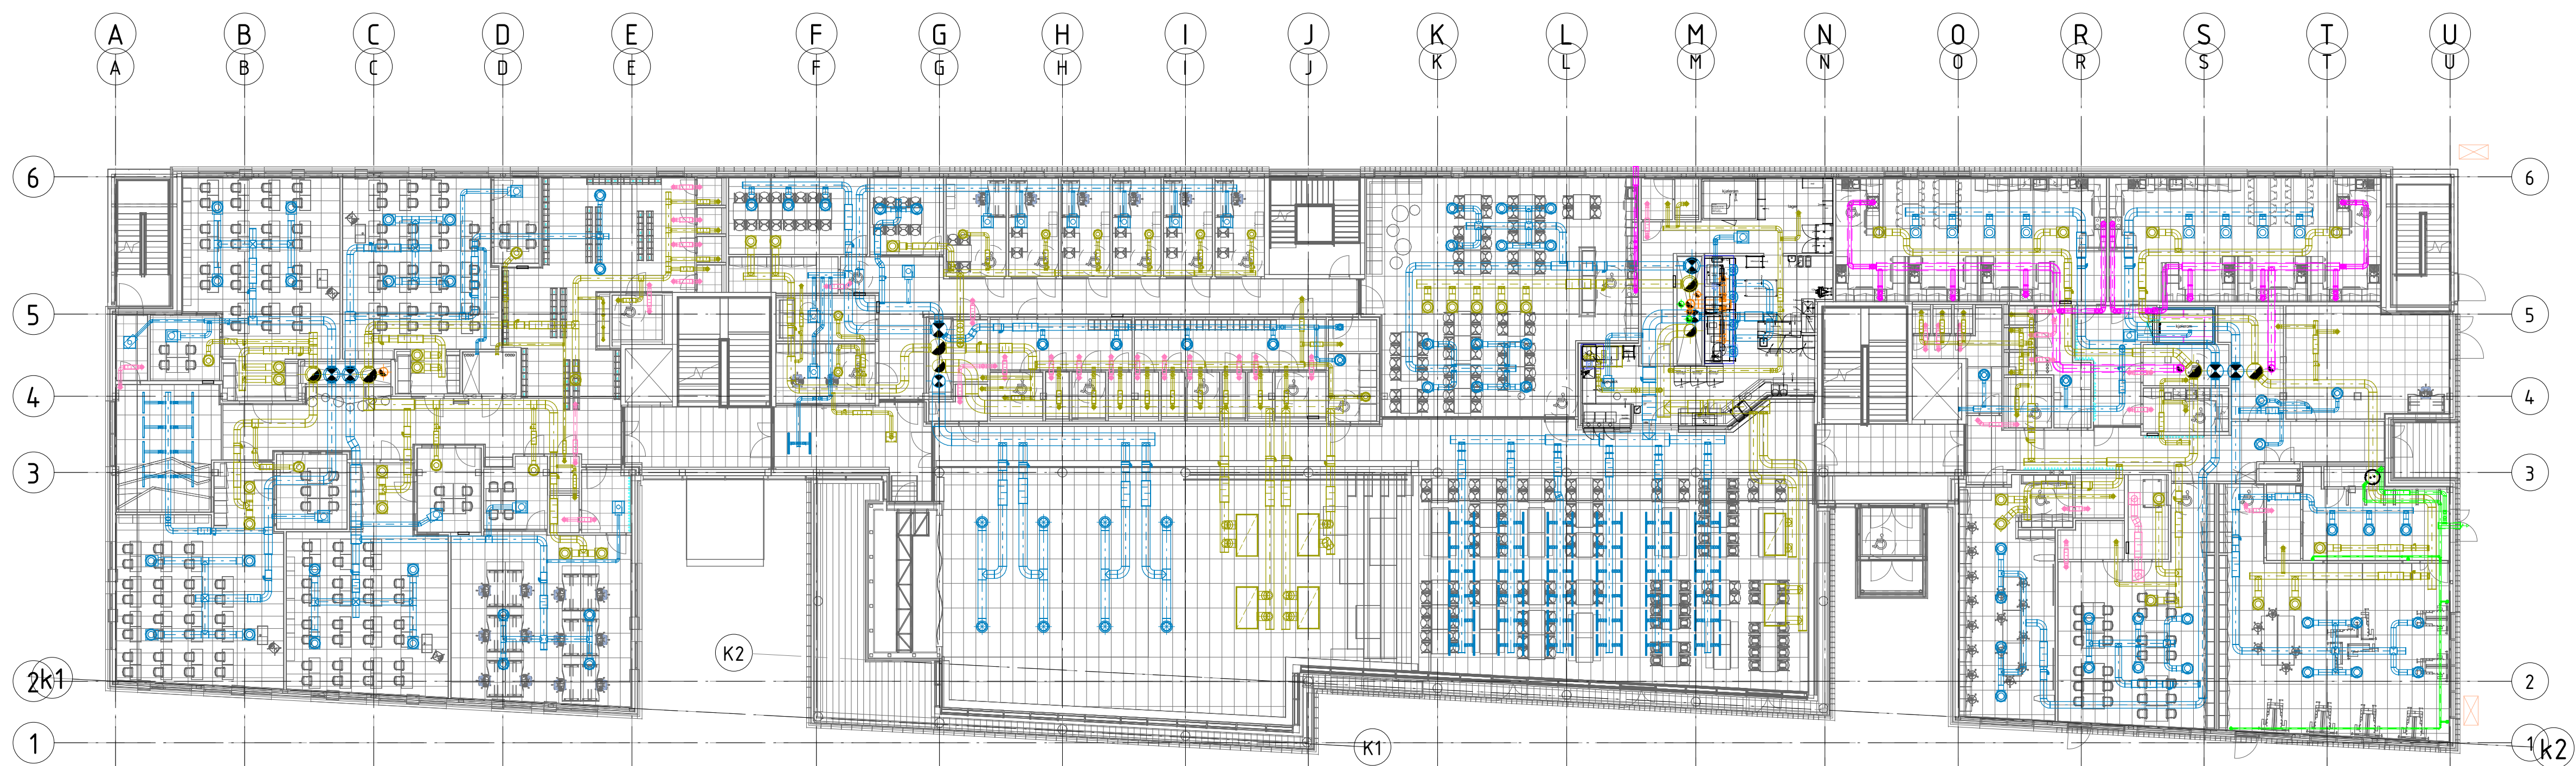


Ventilasjonsanlegg Plan 02
1:200

Tegningsstittel: OVERSIKT VENTILASJON				
Eltg - Fag - System - Type - Løpenummer H0X-V-20-360.200		Tegningsstatus Anbudstegning	Målestokk 1 : 200	Rev. 0
0	Anbudstegning	TG	TW	17.06.20
Rev	Endring	Utf.	Kontr.	Dato
Prosjektfase Anbudsfase		Oppdragsnr. 19011		
Oppdragsgiver Strand Kommune		Utført av TG	Kontr. av TW	
Prosjekt FJELLTUN SKOLE		Dato 17.06.2020	Godkjent TW	
Tegningsstittel OVERSIKT VENTILASJON		Format A1		
PLAN 01 OG 02				
Eltg - Fag - System - Type - Løpenummer H0X-V-20-360.200		Tegningsstatus Anbudstegning	Målestokk 1 : 200	Rev. 0



Ventilasjonsanlegg Plan 03
1:200

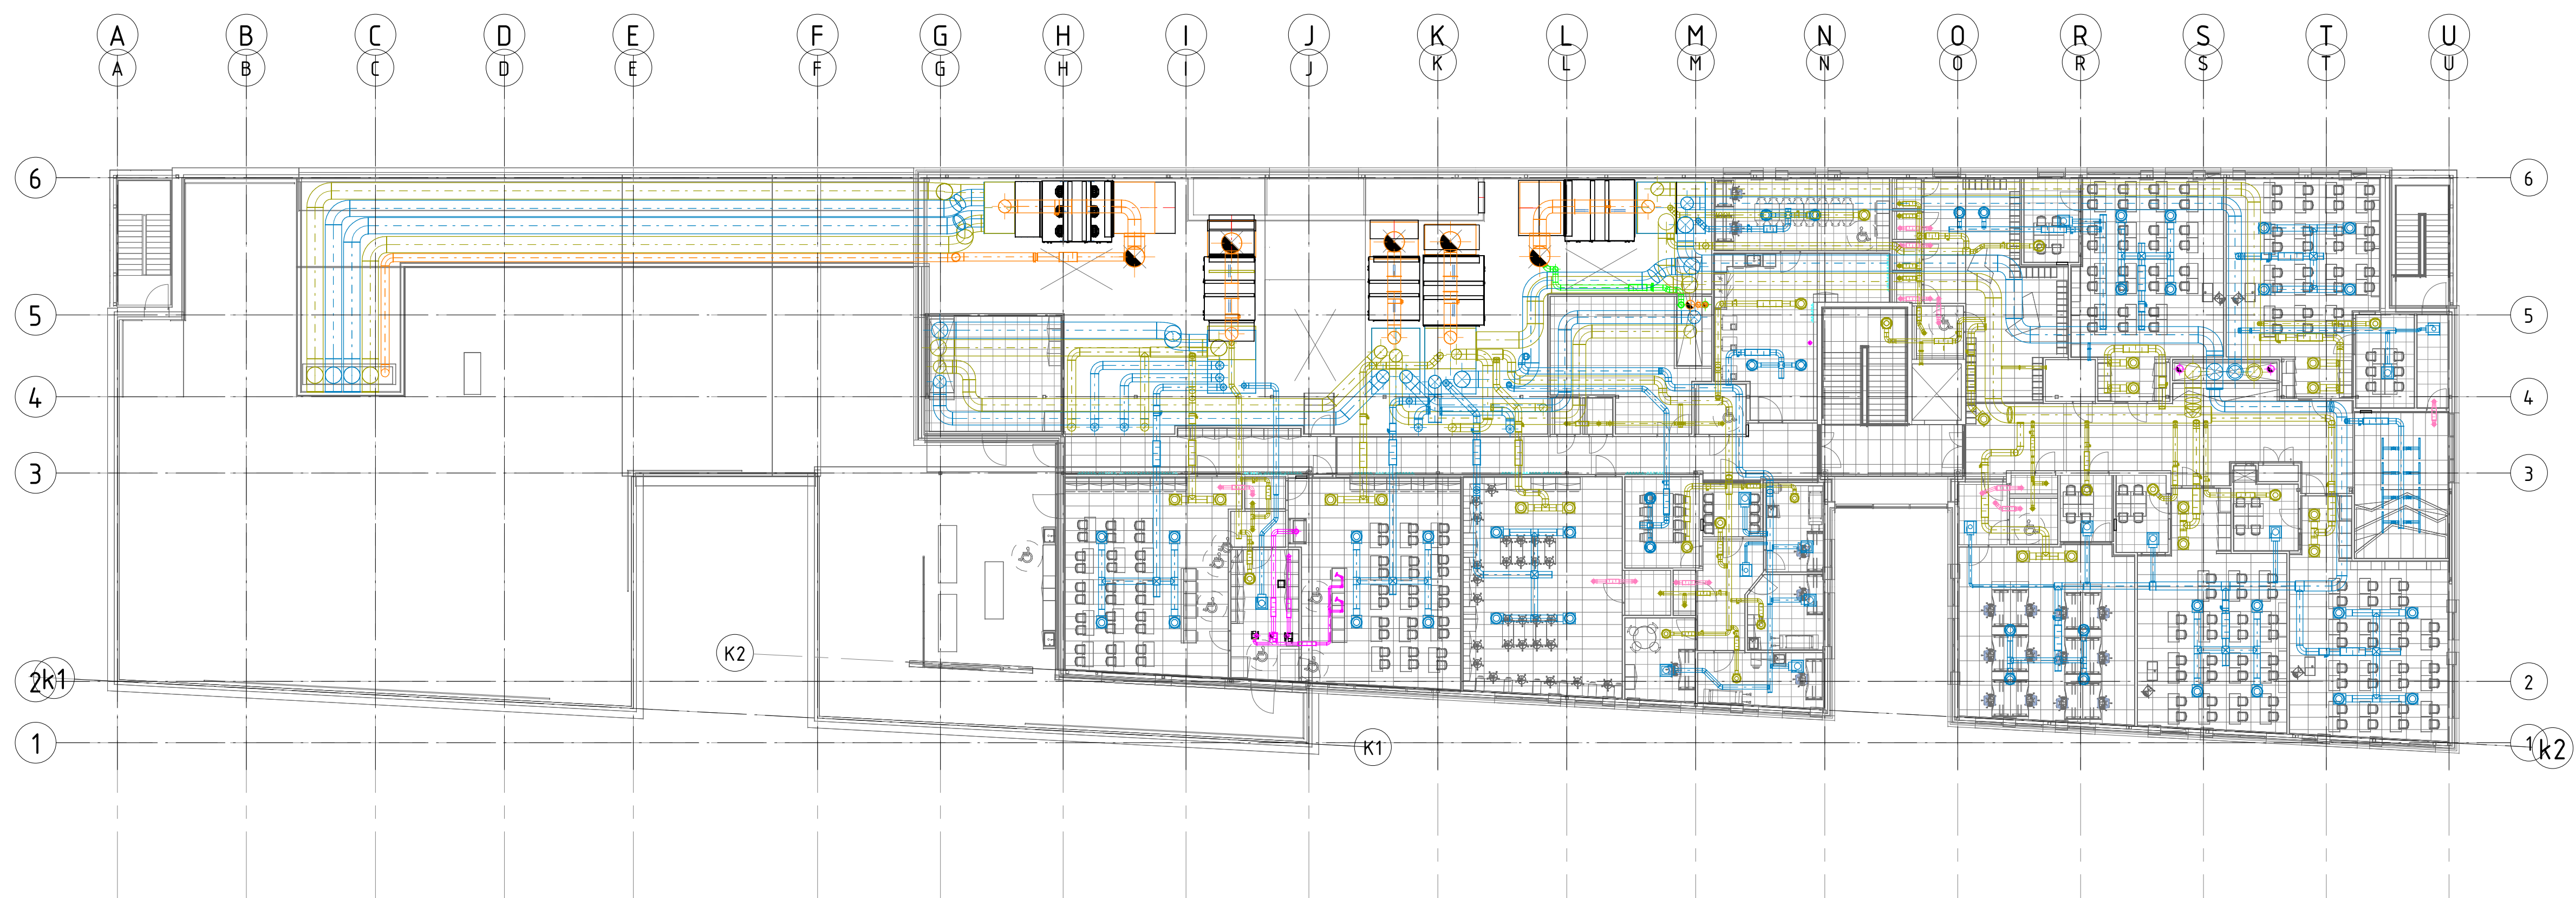

Ventilasjonsanlegg Plan 04
1:200

Tegningsstittel: OVERSIKT VENTILASJON			
Etg - Fag - System - Type - Løpenummer	Tegningsstatus	Målestokk	Rev.
H0X-V-20-360.201	Anbudstegning	1 : 200	0
0	Anbudstegning	TG	TW 17.06.20
Rev	Endring	Utf.	Kontr. Dato
Prosjekt		Oppdragsnr.	
Anbudsfase		19011	
Oppdragsgiver		Utført av	Kontr. av
Strand Kommune		TG	TW
Prosjekt		Dato	Godkjent
FJELLTUN SKOLE		17.06.2020	TW
Tegningsstittel		Format	
OVERSIKT VENTILASJON		A1	
PLAN 03 OG 04			
Etg - Fag - System - Type - Løpenummer		Tegningsstatus	Målestokk
H0X-V-20-360.201		Anbudstegning	1 : 200
			Rev. 0