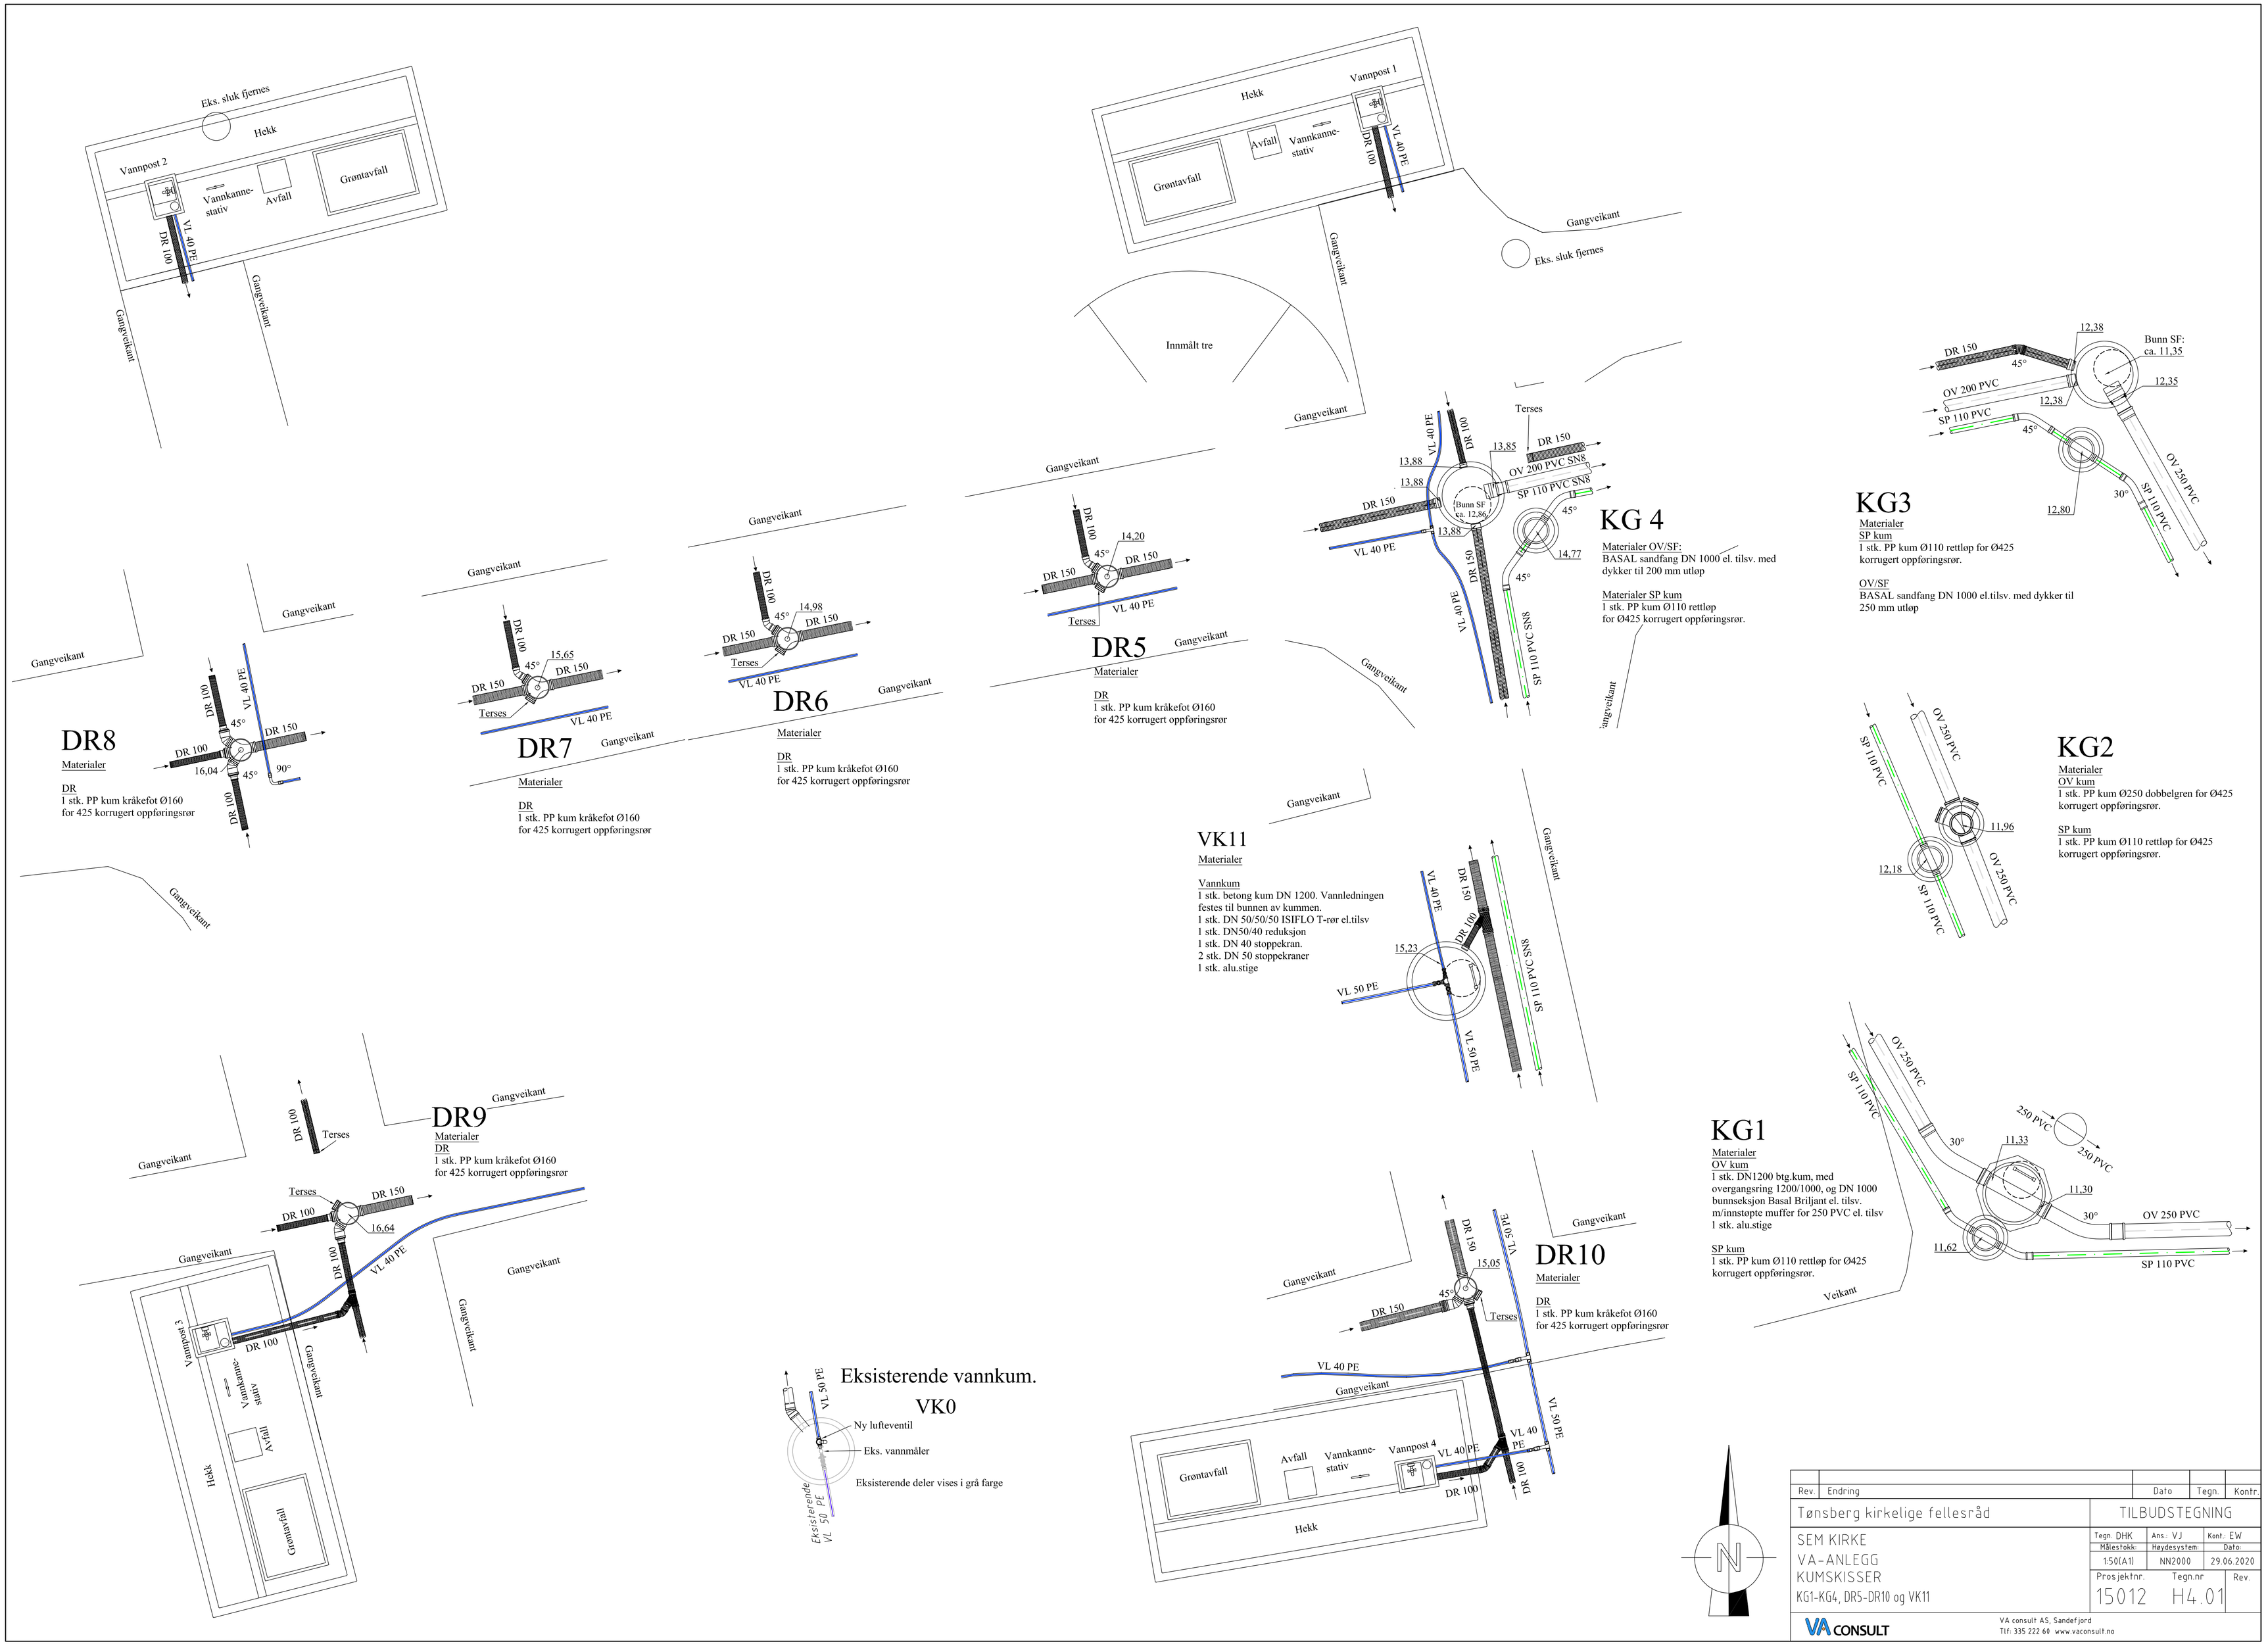

Rev.	Endring	Dato	Tegn.	Konfr.

Tønsberg kirkelige fellesråd

TILBUDSTEGNING

SEM KIRKE
VA-ANLEGG
KUMSKISSER
KG1-KG4, DR5-DR10 og VK11

Tegn. DHK	Ans.: VJ	Konf.: EW
Målestokk:	Høydesystem:	Dato:
1:50(A1)	NN2000	29.06.2020
Prosjektnr.	Tegn.nr	Rev.
15012	H4.01	

VA CONSULT

VA consult AS, Sandefjord
Tlf. 335 222 60 www.vaconsult.no