


B109 Boklager
29.2 m²

B107 Skolebibliotek
196.6 m²

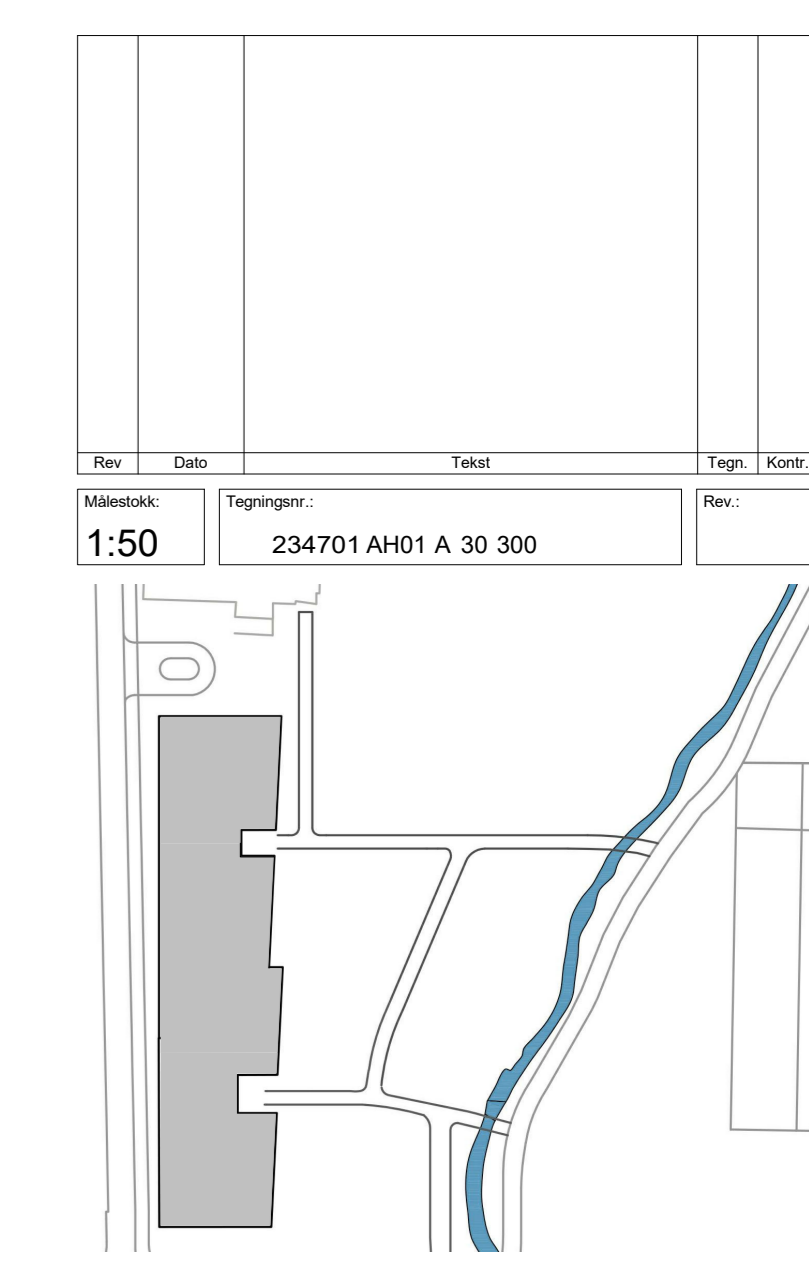

arki partner
Arkitektfirma AS
4038 Skovengen
www.arkipartner.no



Oppdragsgiver: **Strand kommune**

Prosjekt: **Fjelltun skole** 963

Bygningstittel: **ANBUD**

Bygningstittel: **HIMLINGSPLAN 1. ETG. DEL A**

Dato:	15.07.20	Utarbeidet av:	MS	Rev. dato:	
Skrevet av:	MS	Rev. dato:			
Prosjekt:	234701 AH01 A. 30. 300	Rev. dato:			
Bygningstittel:	HIMLINGSPLAN 1. ETG. DEL A	Rev. dato:			

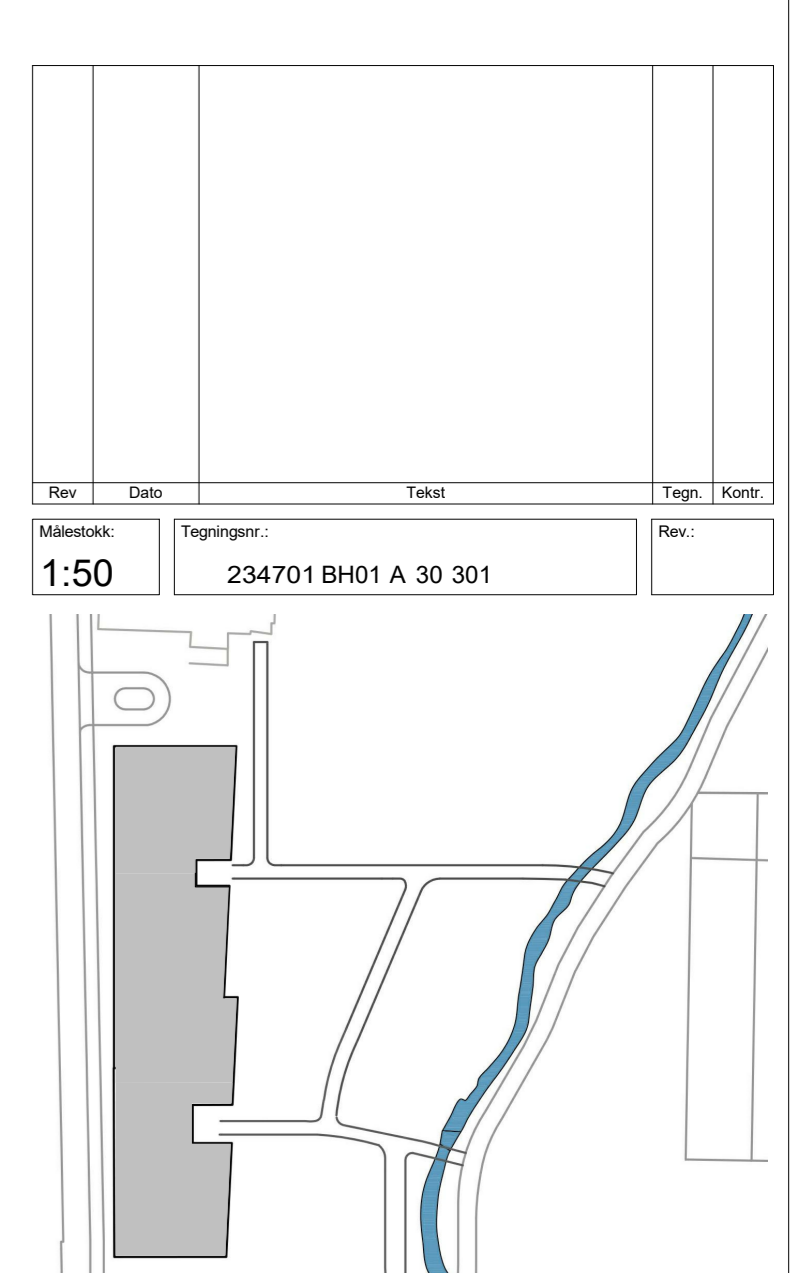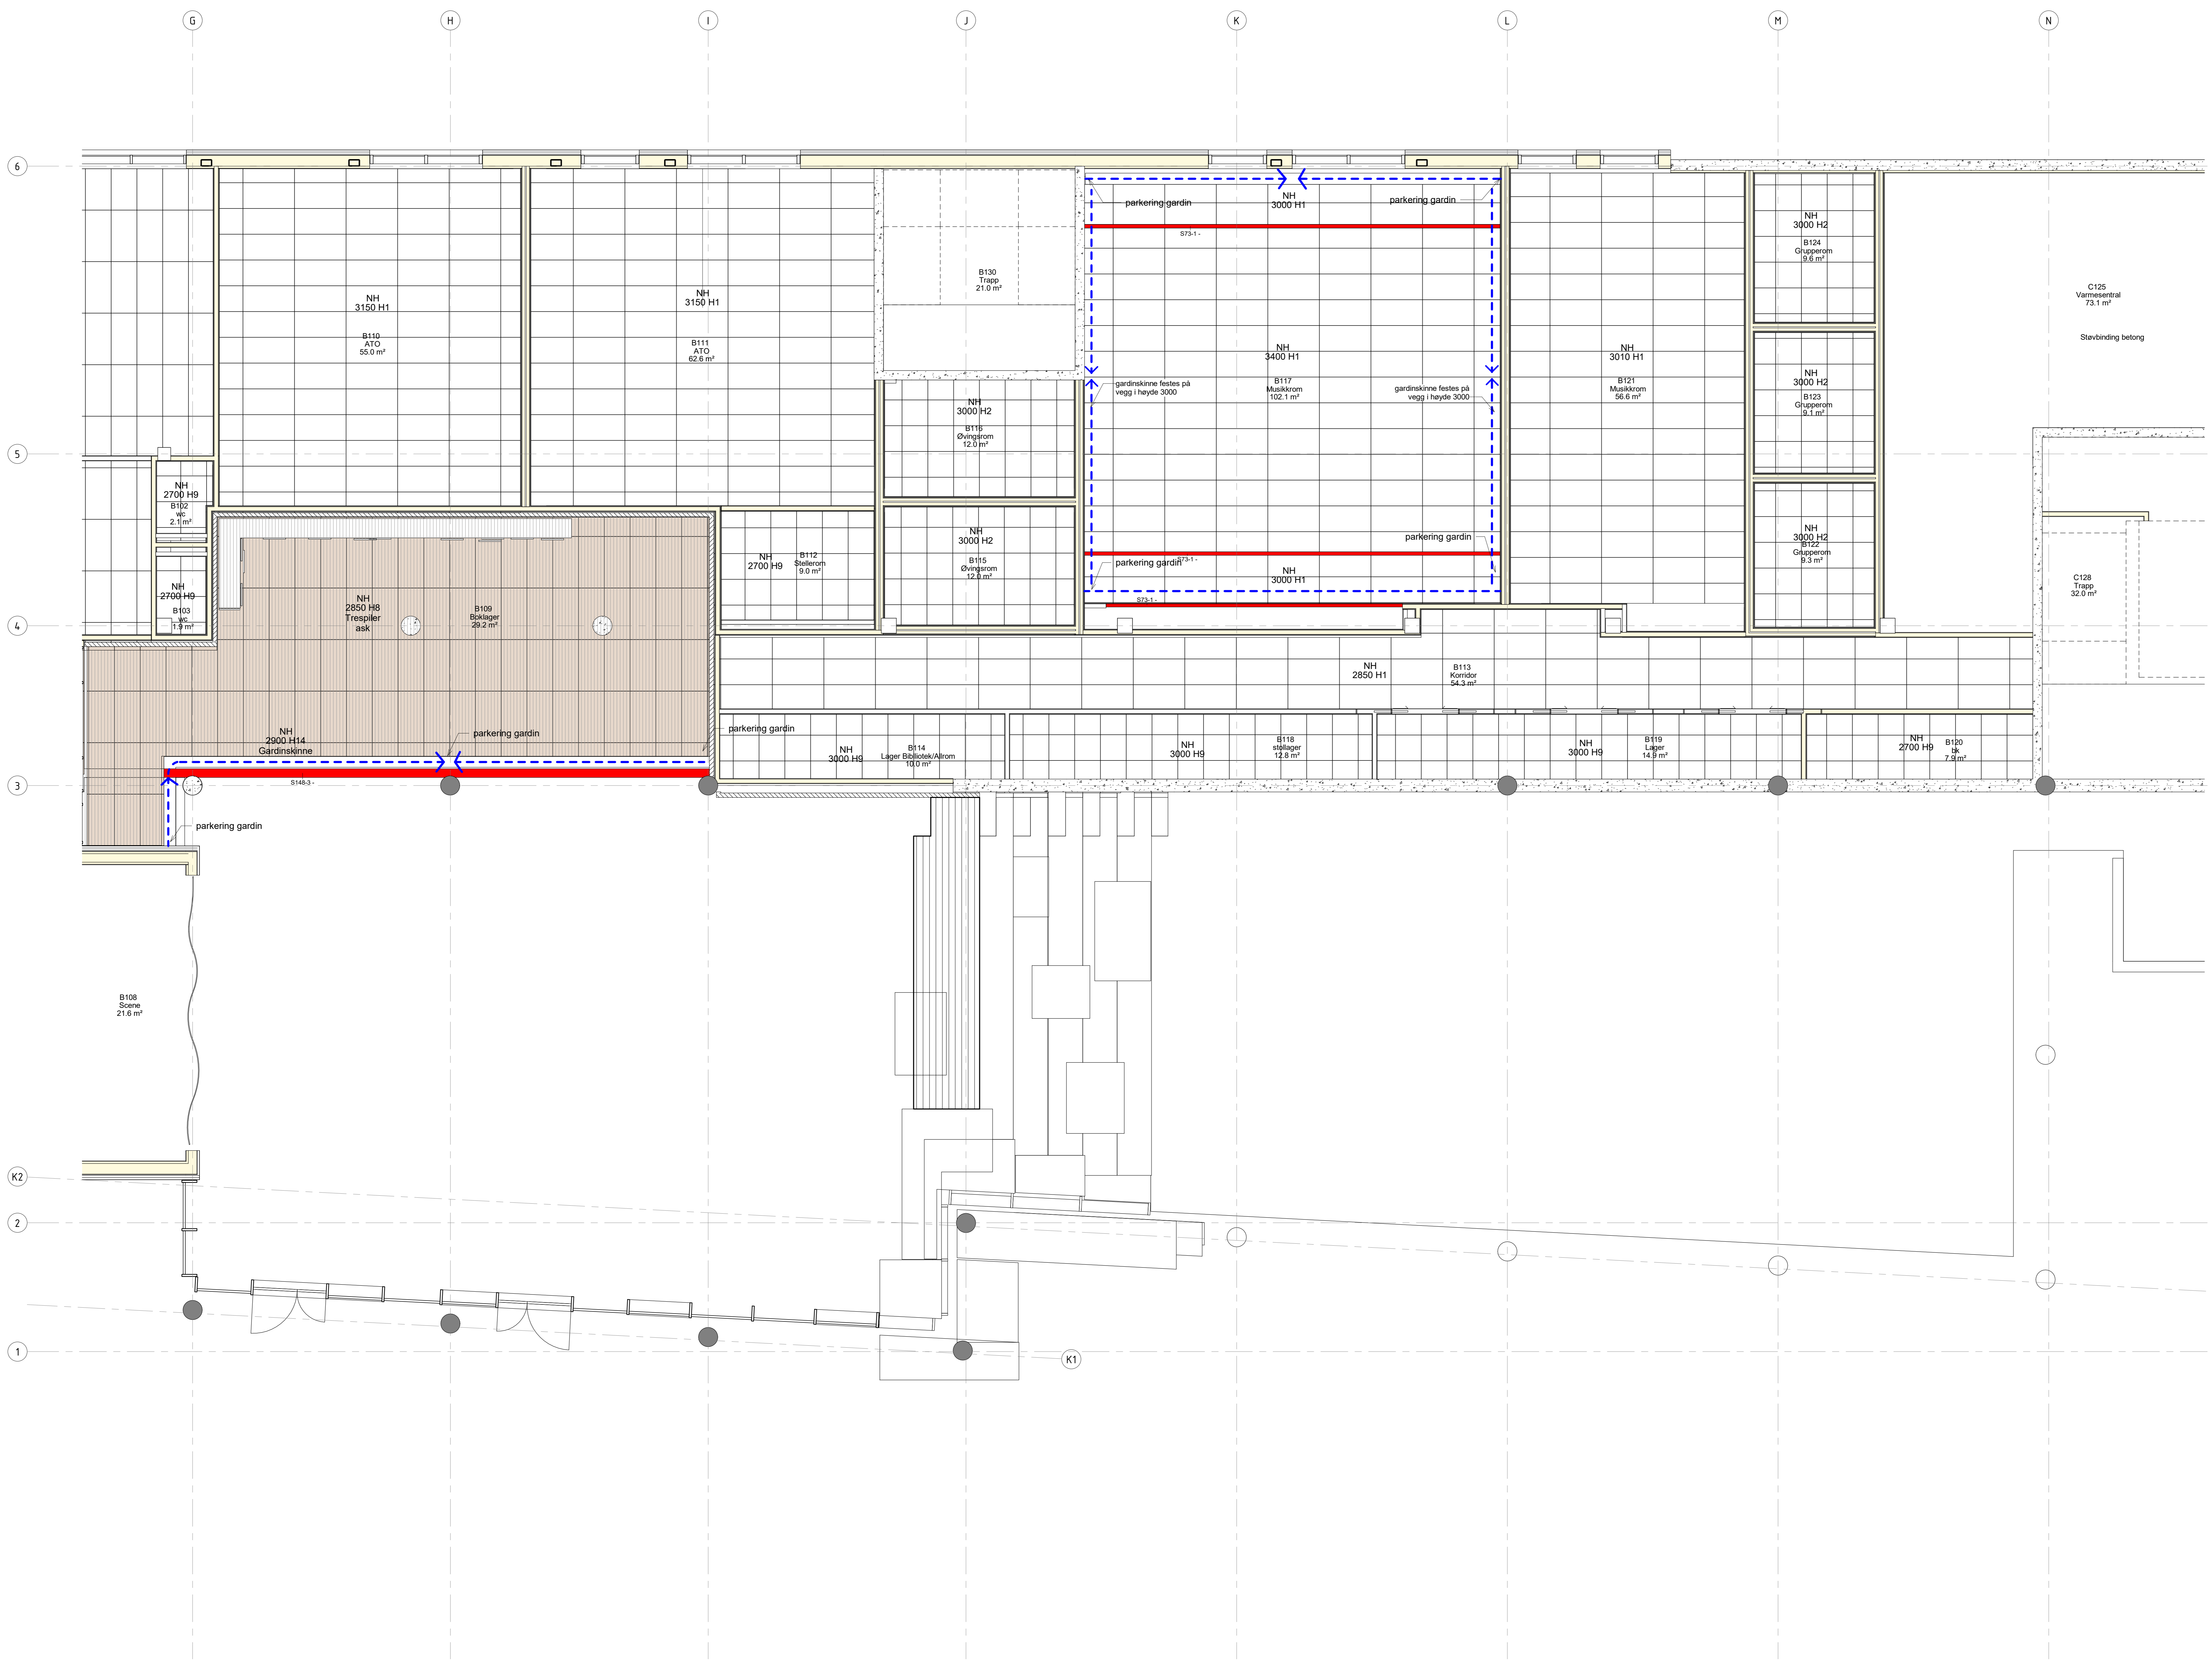



arki partner
 Arei Zetling 38 4308 Skovengen
 TLF: 01 51 06 89 www.arkipartner.no

Rev.	Dato	Utskr.	Utskr.	Utskr.
1:50		234701 BH01 A 30 301		

Oppdragsgiver: Strand kommune
 Prosjekt: Fjelltun skole 963
 Tegningstittel: ANBUD
 Tegningens tittel: HIMLINGSPLAN 1. ETG. DEL B

Dato	Tegnet av	Rev. av	Utskr. av	Rev. dato
15.07.20	MS	FN	A0	

Skala	1:50	Utskr. av	1:50
Prosjekt	234701 BH01 A 30 301		

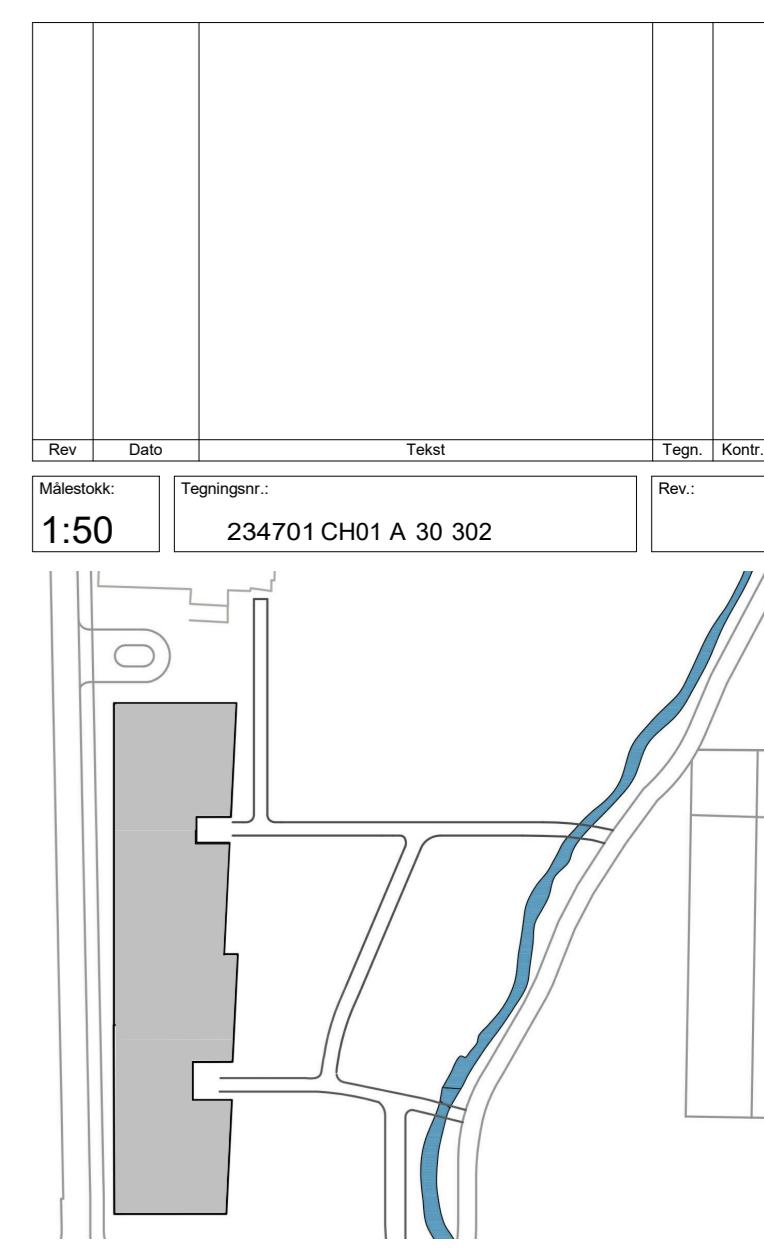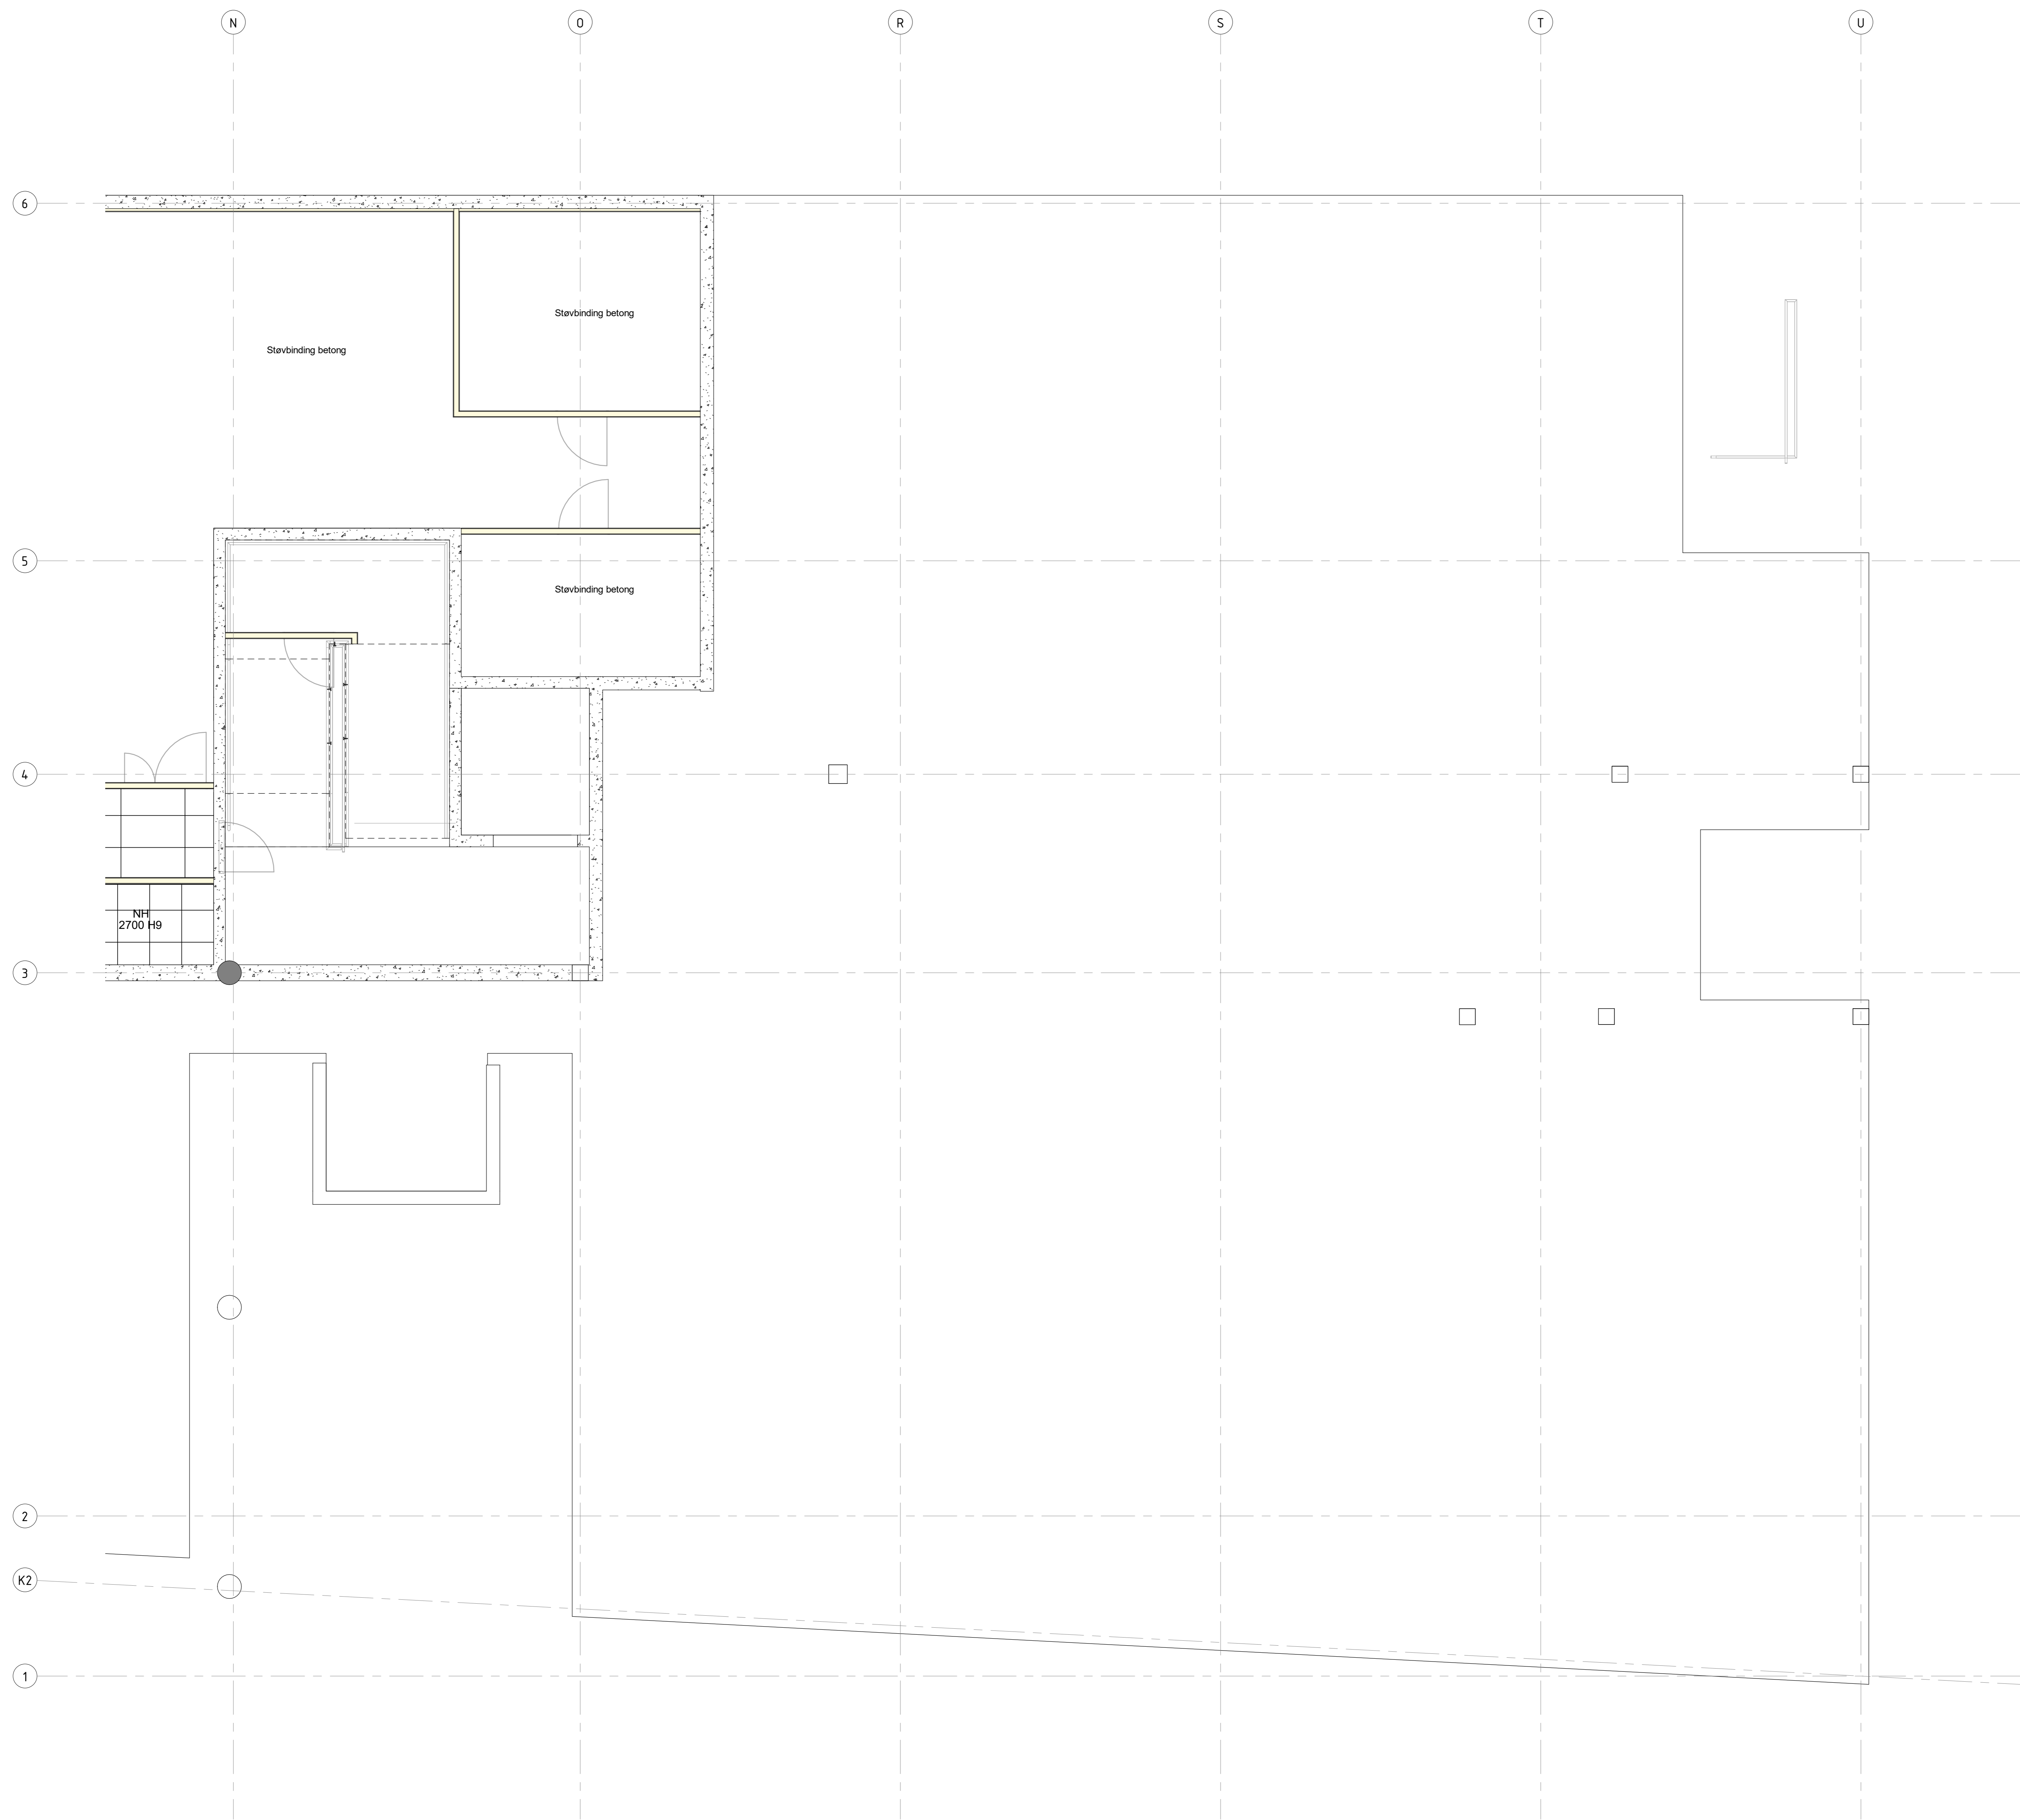


arki
partn
er

Arns Dørligg 38
4308 Skarvengen
www.arkipartner.no

Oppdragsgiver:		Strand kommune	
Prosjekt:		Fjelltun skole	
Prosjektnummer:		963	
Byggingenhet:		ANBUD	
Byggingenhet:		HIMLINGPLAN 1. ETG. DEL C	

Dato:	15.07.20	Tegnet av:	MS	Forberedt av:	FN	Format:	A0	Rev. dato:	
Skala:	1:50	Utsnitt:	Etg.	Fag:	Byggingenhet	Prosjekt:	234701 CH01 A. 30. 302	Rev.:	

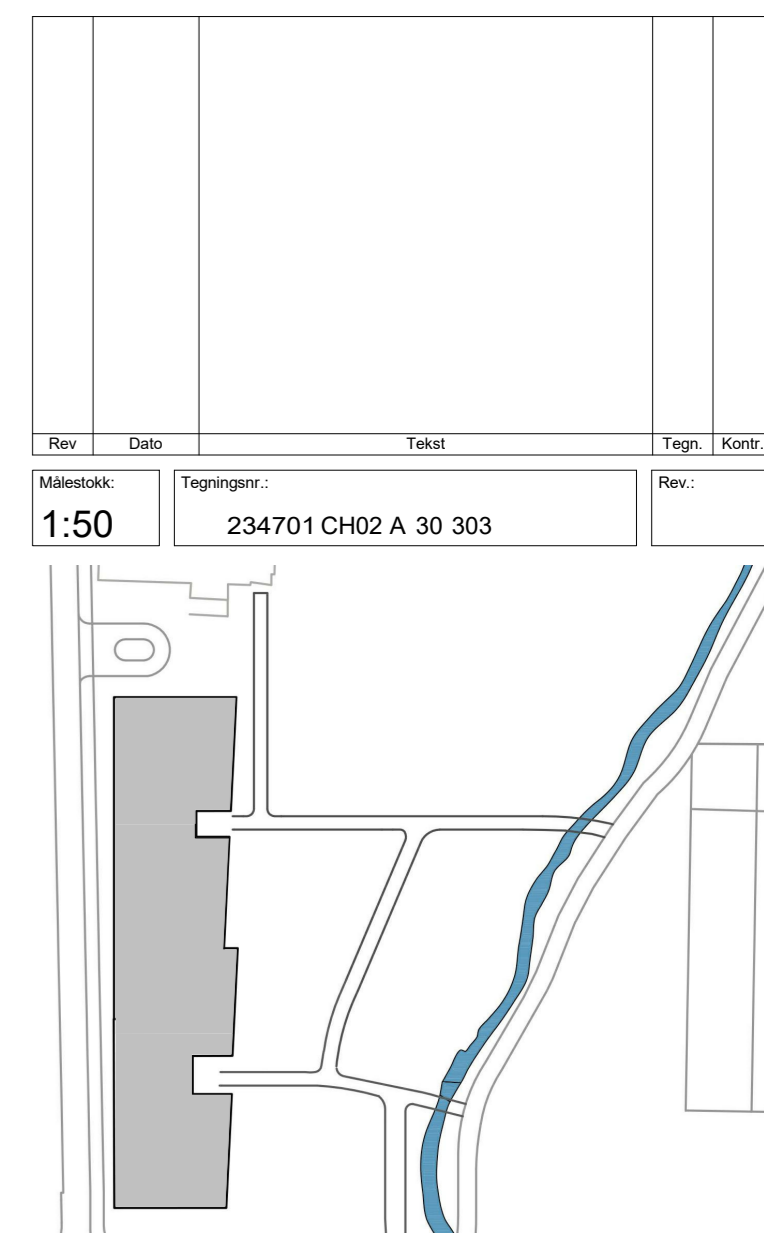



arki partner
 4038 Skovengen
 Tlf: 01 51 56 85
 www.arkipartner.no



Rev.:	Dato:	Utskrift:	Skala:	Prosjekt:	Rev.:
1:50				234701 CH02 A 30 303	

Strand kommune
 Fjelltun skole 963
 ANBUD
 HIMLINGSPPLAN 2.ETG. DEL A

Dato:	Utskrift:	Skala:	Prosjekt:	Rev.:
15.07.20	MS	FN	A0	

1:50

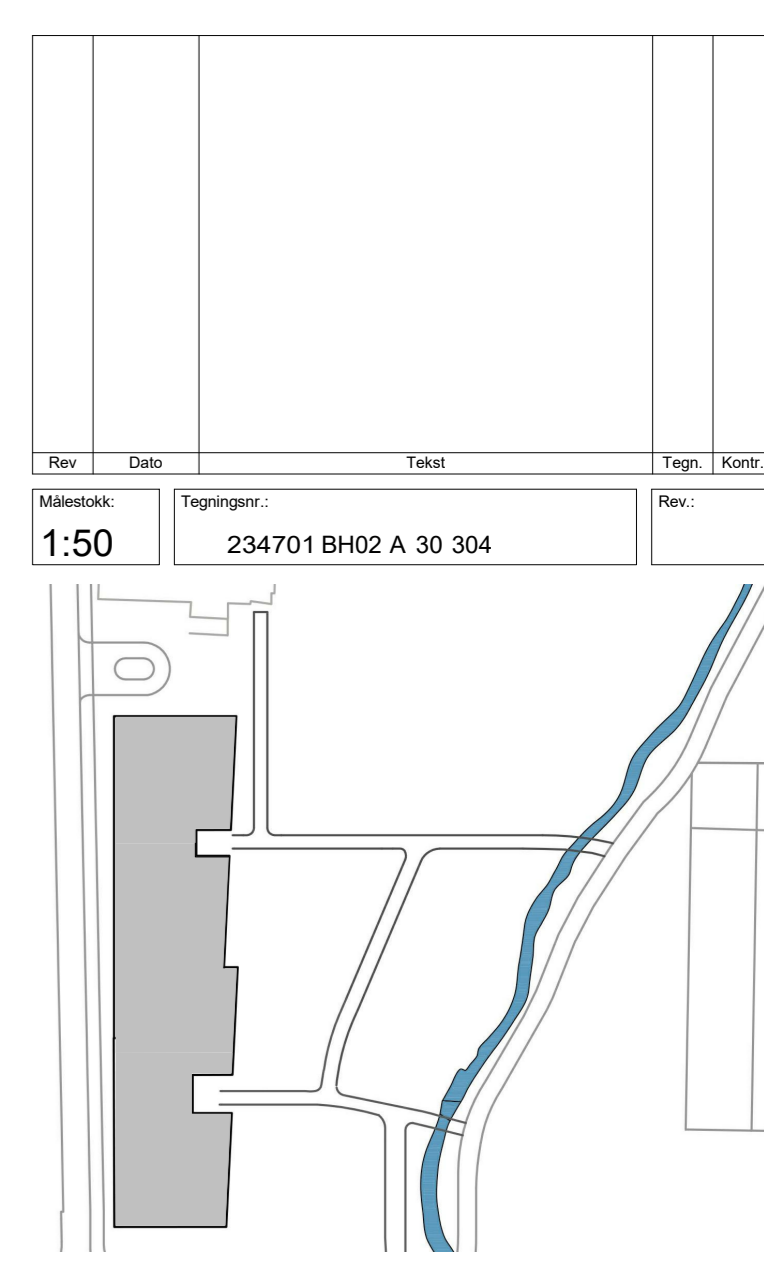
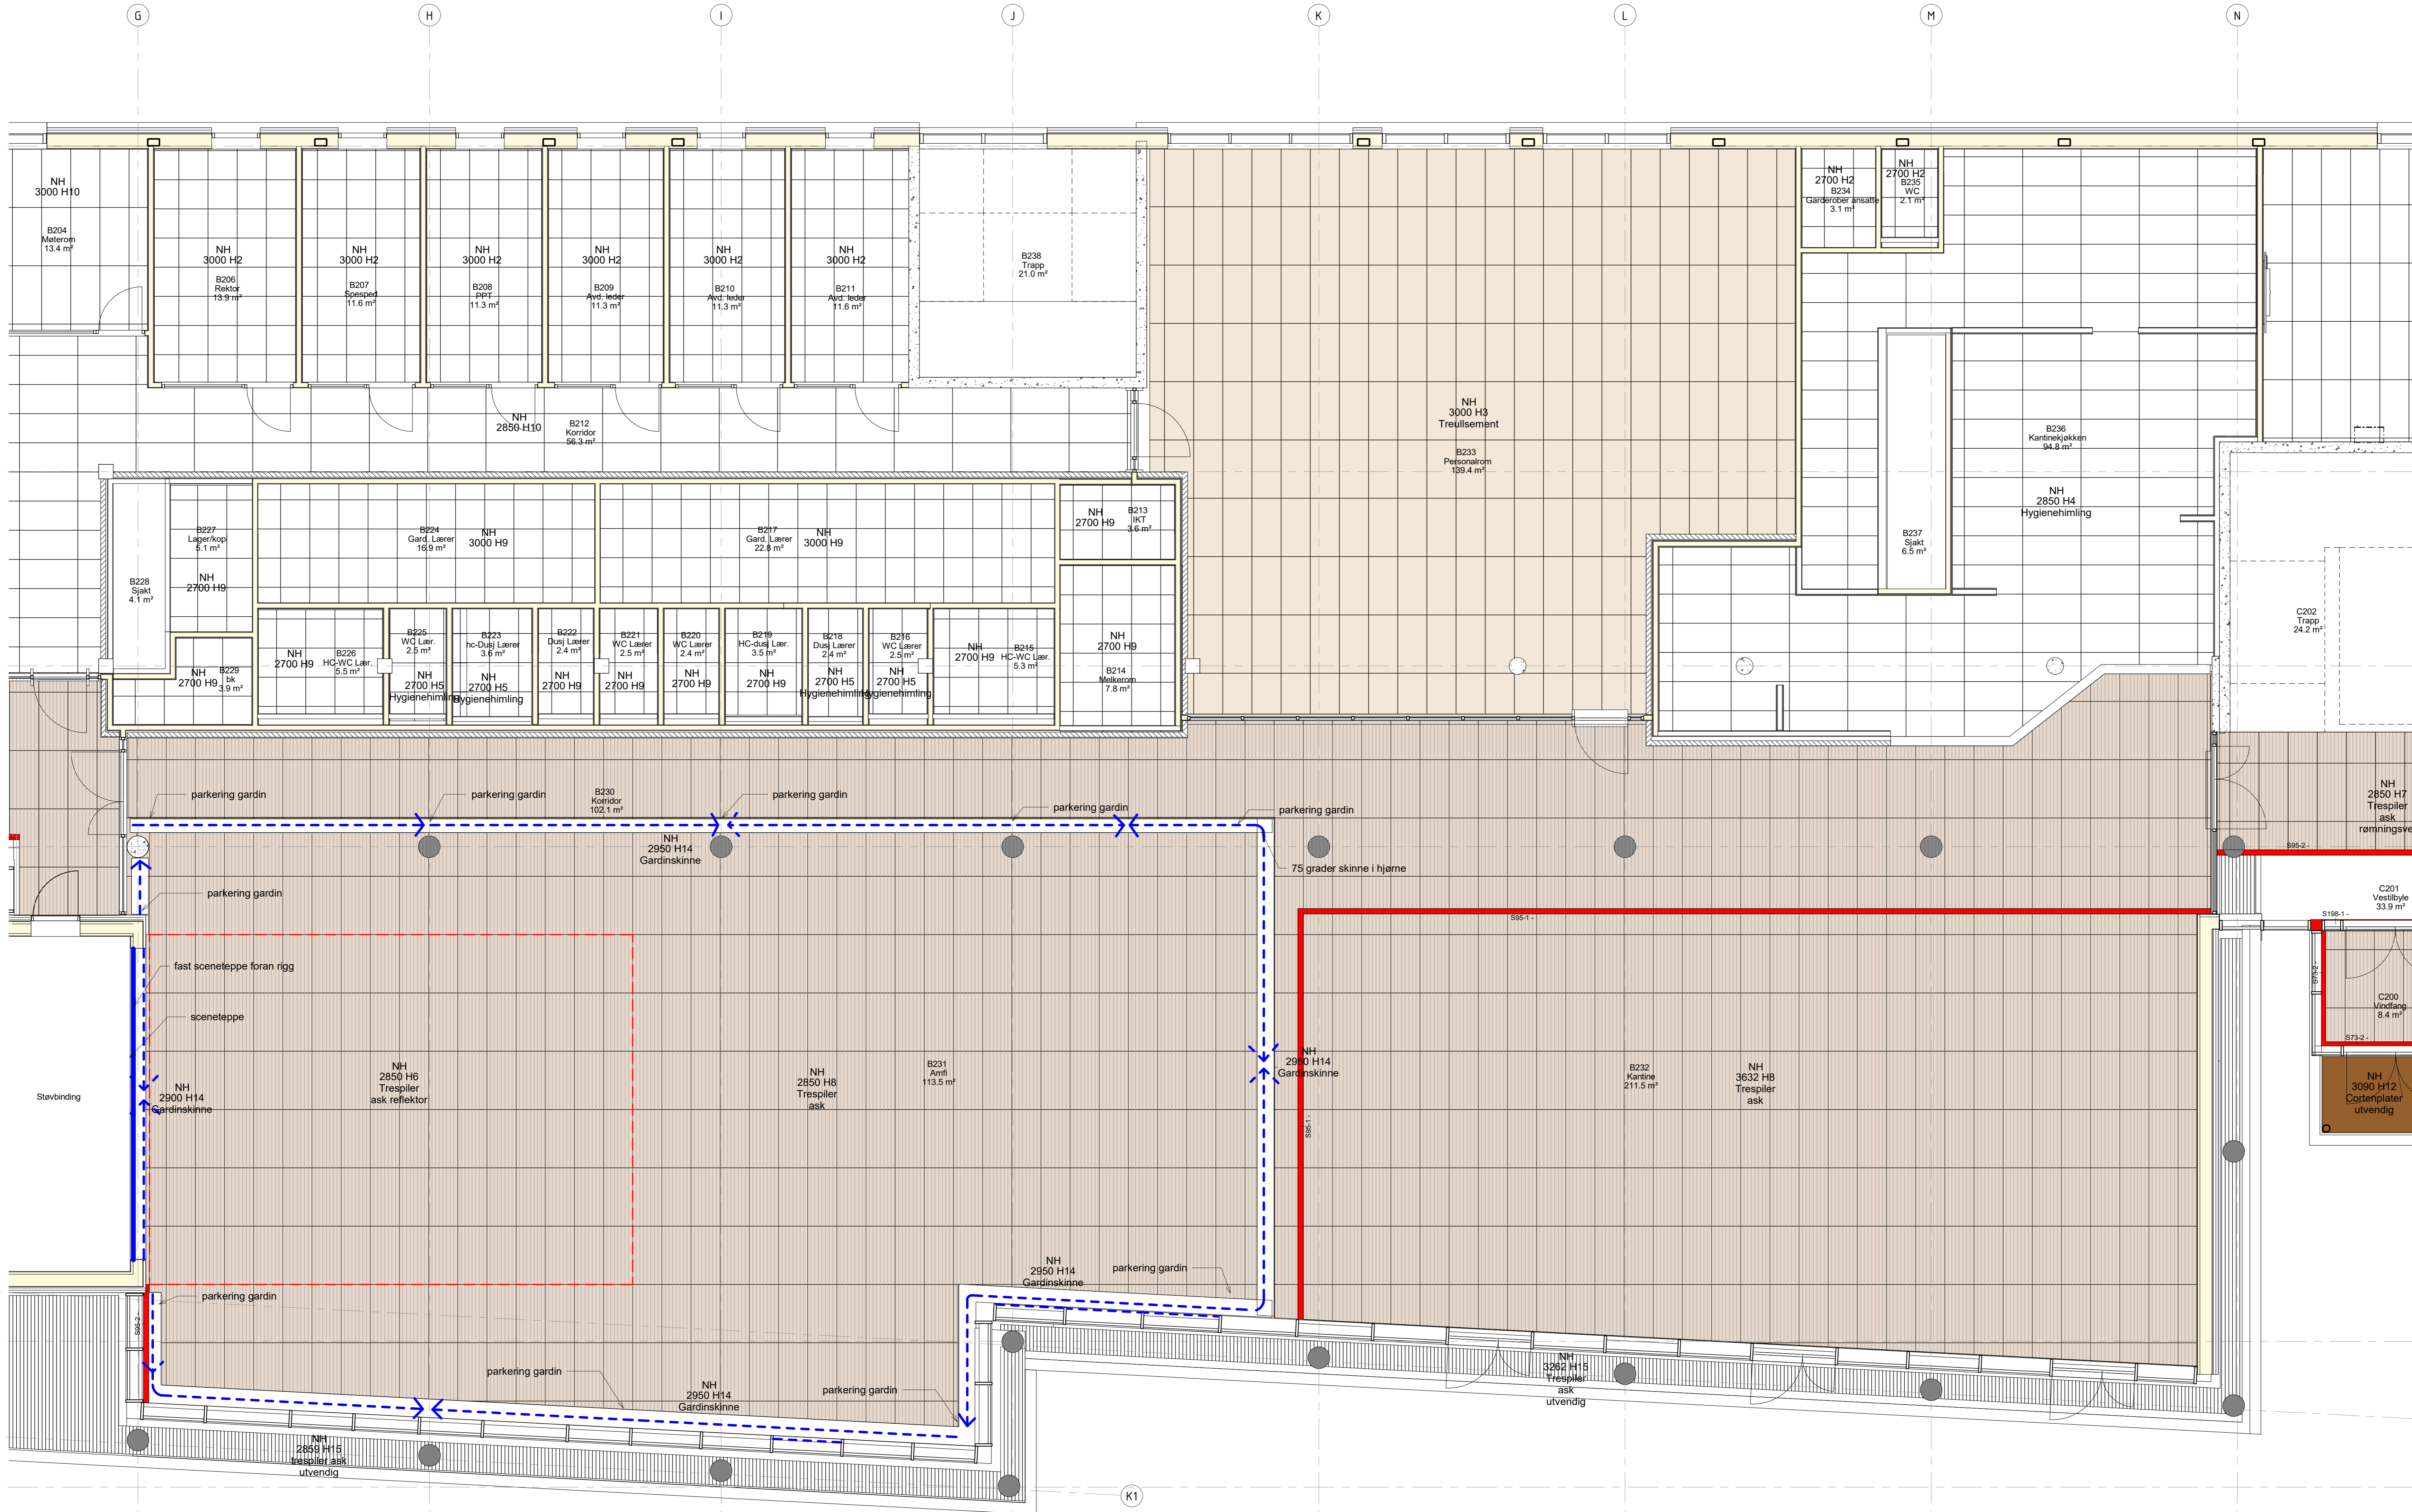


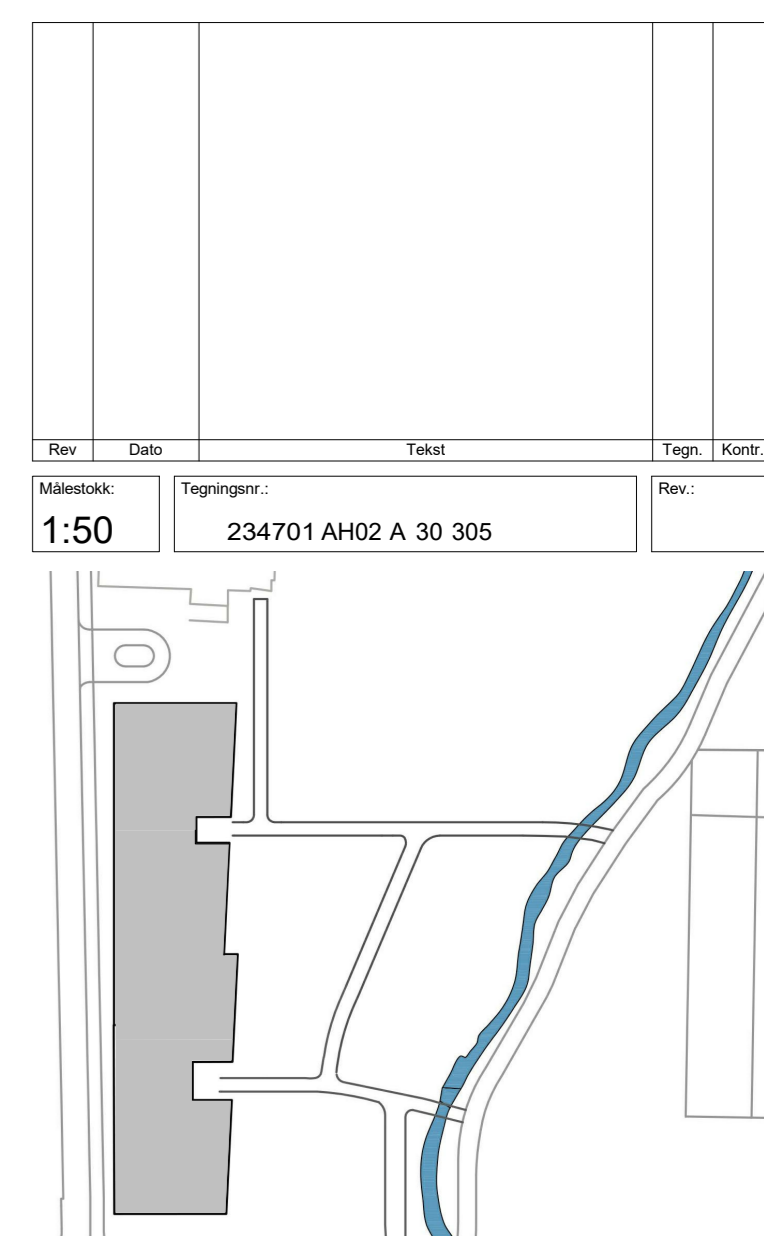
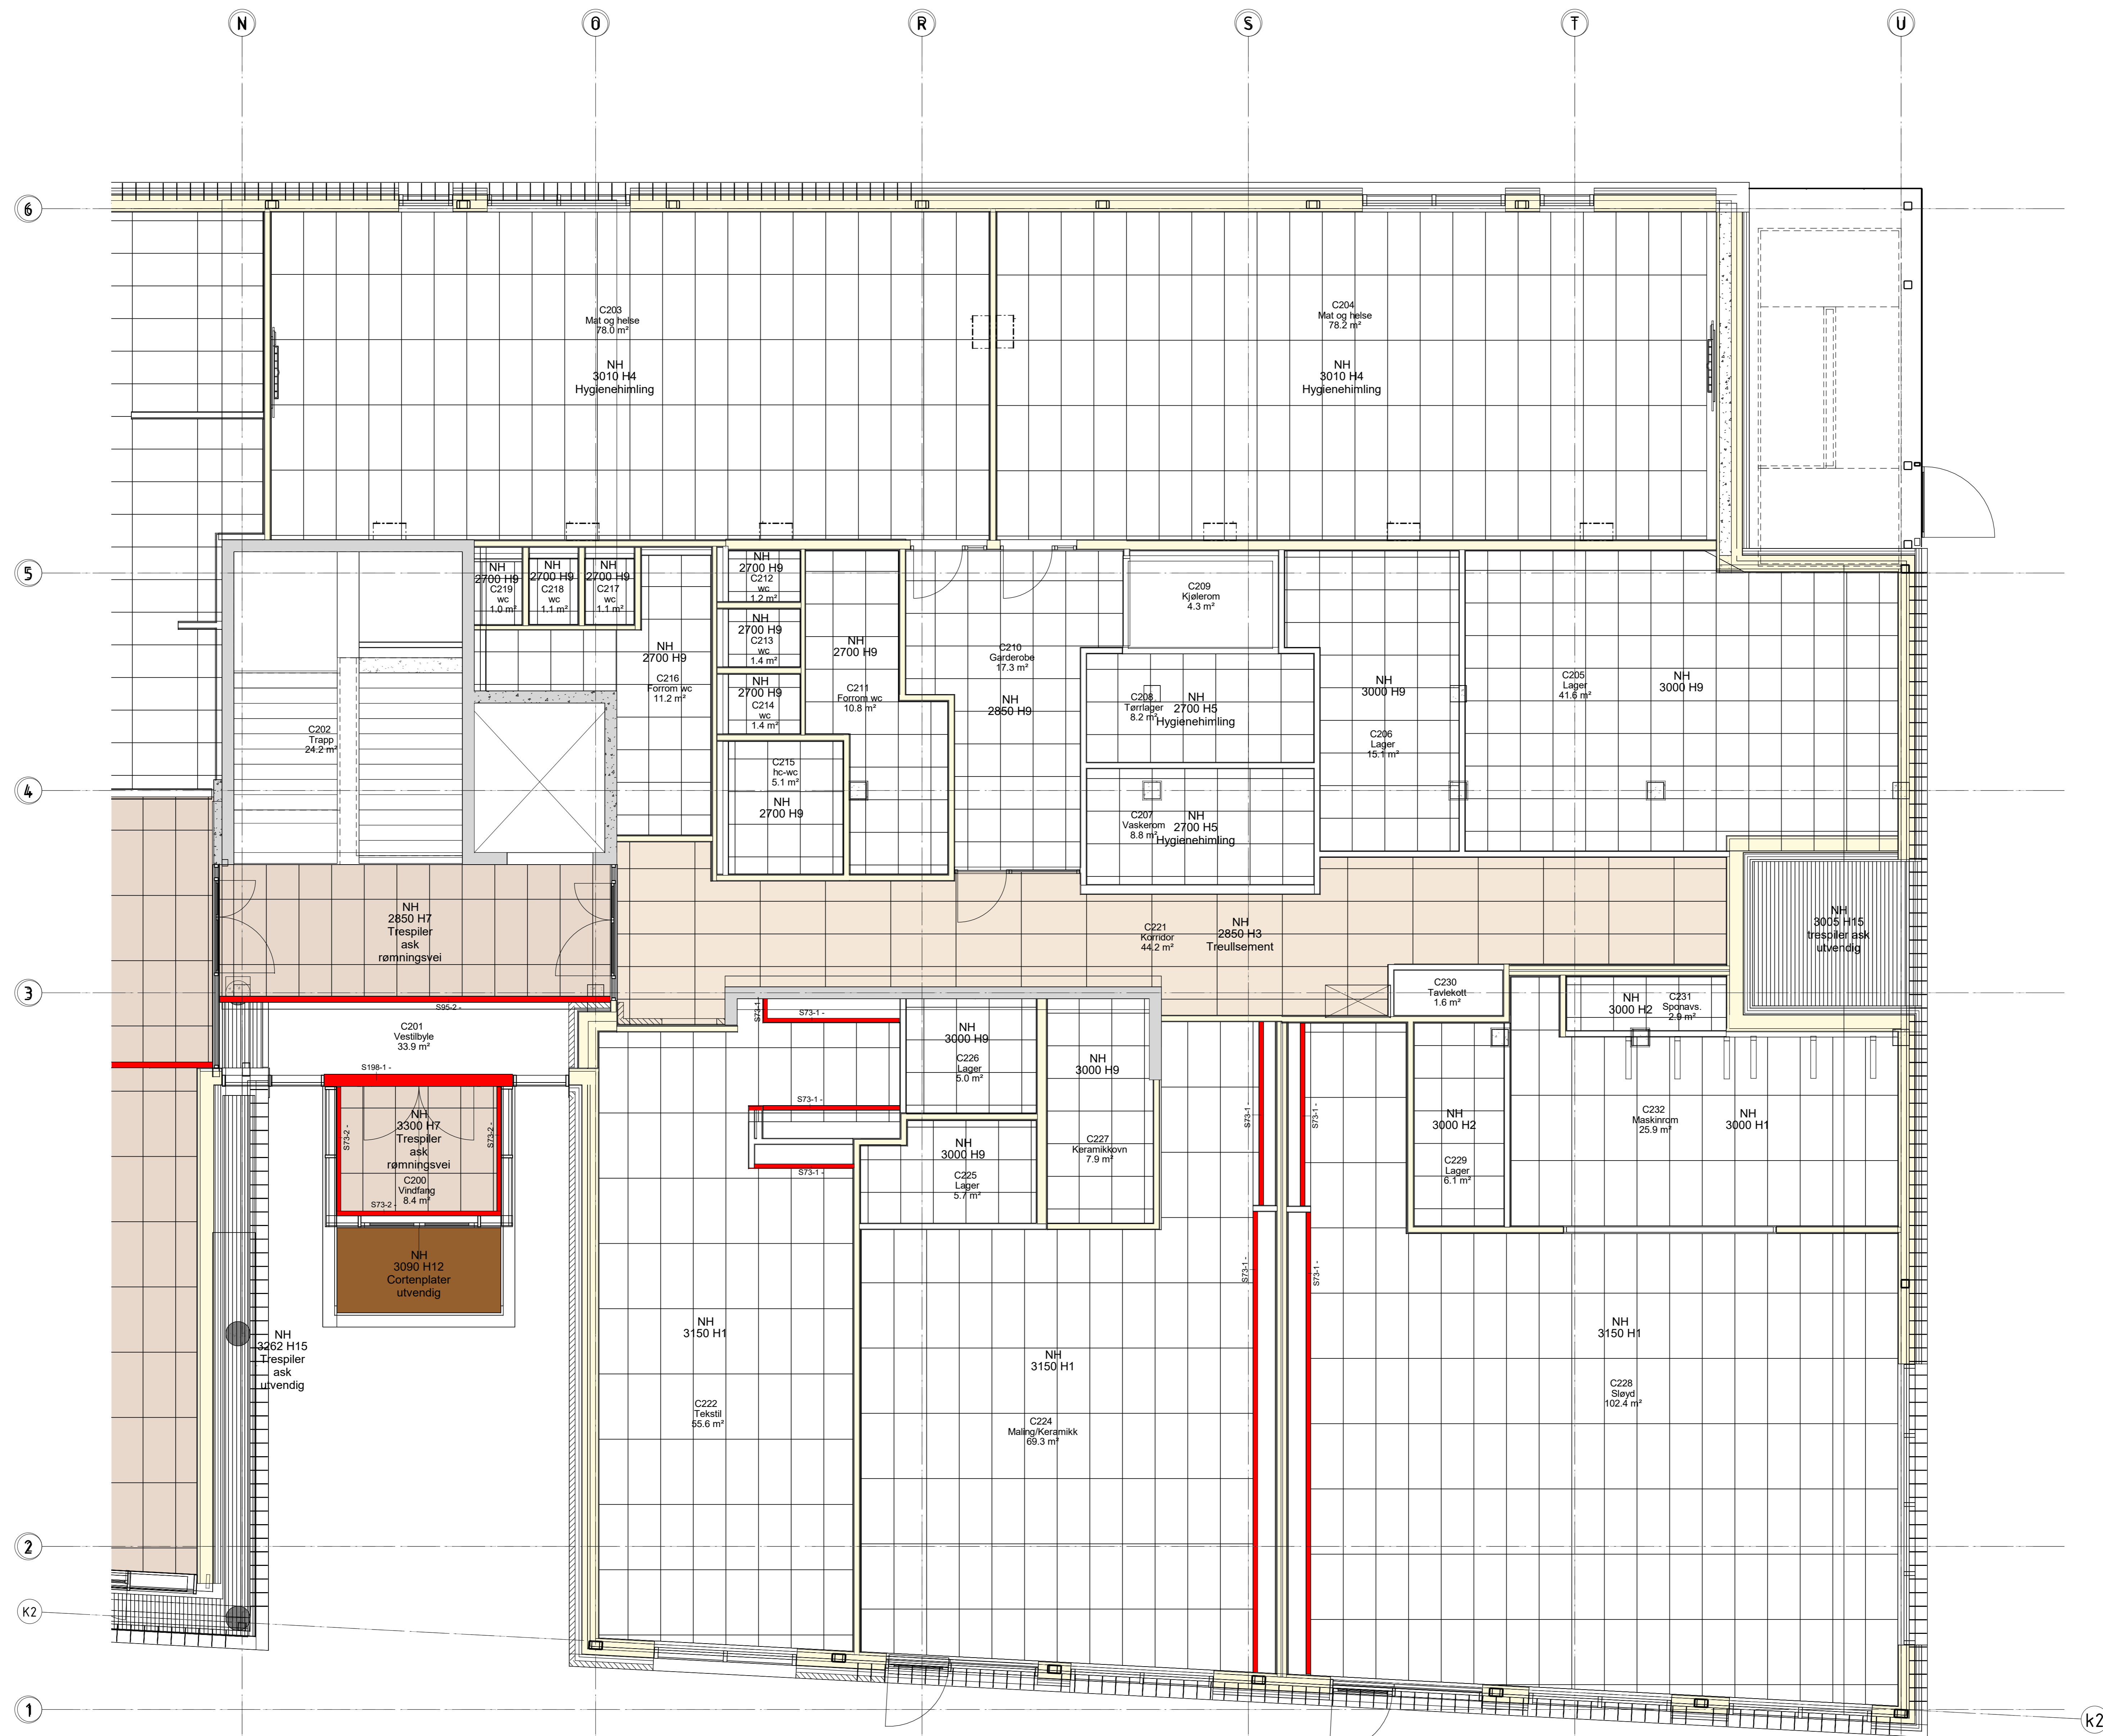


arki partner
 Arne Dørling 38 4338 Skovengen
 TLF: 01 51 06 85 www.arkipartner.no

Oppdragsgiver: Strand kommune		Prosjekt: Fjelltun skole	
Prosjekt: Fjelltun skole		Prosjekt: 963	
Byggherrens navn: ANBUD			
Byggherrens navn: HIMLINGSPPLAN 2 ETG. DEL C			

Dato: 15.07.20	Tegnet av: MS	Forberedt av: FN	Format: A0	Rev. dato:
Skala: 1:50	Utsnitt: 1/3	Etg.: 2	Fag: Type/Byg. Løsning	Rev.:

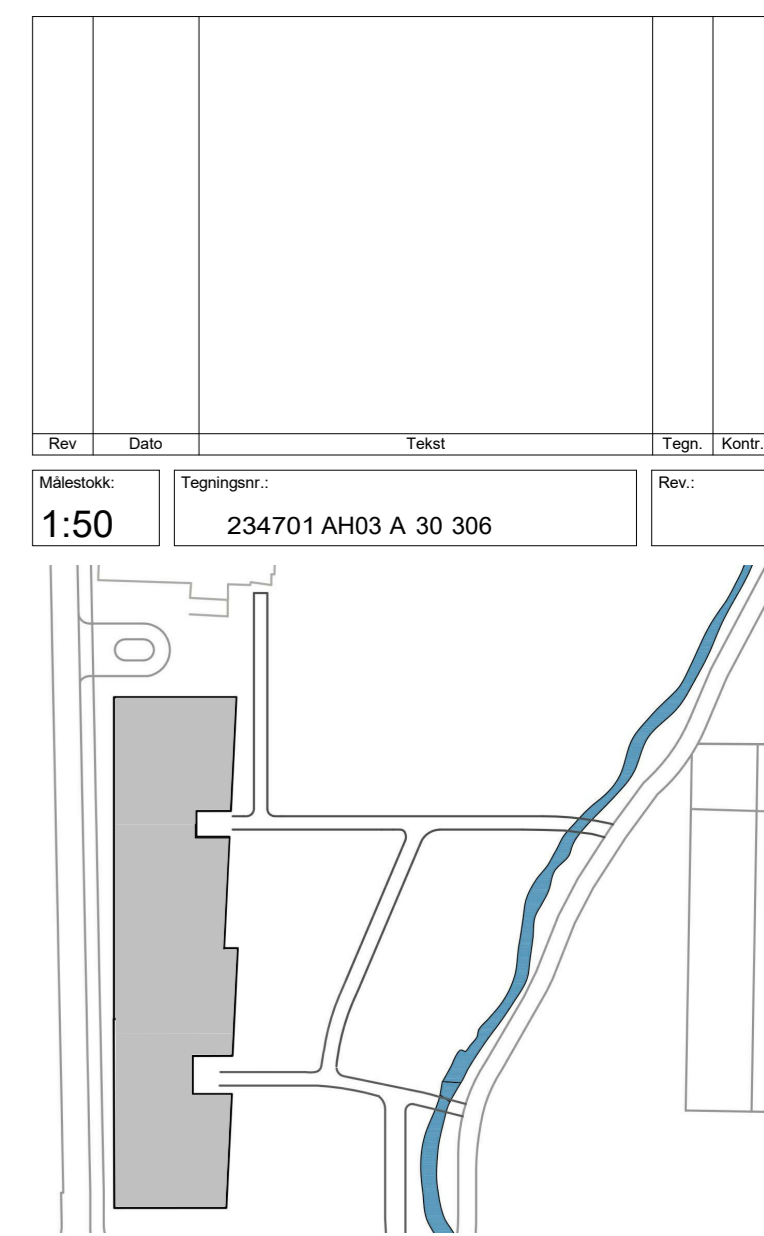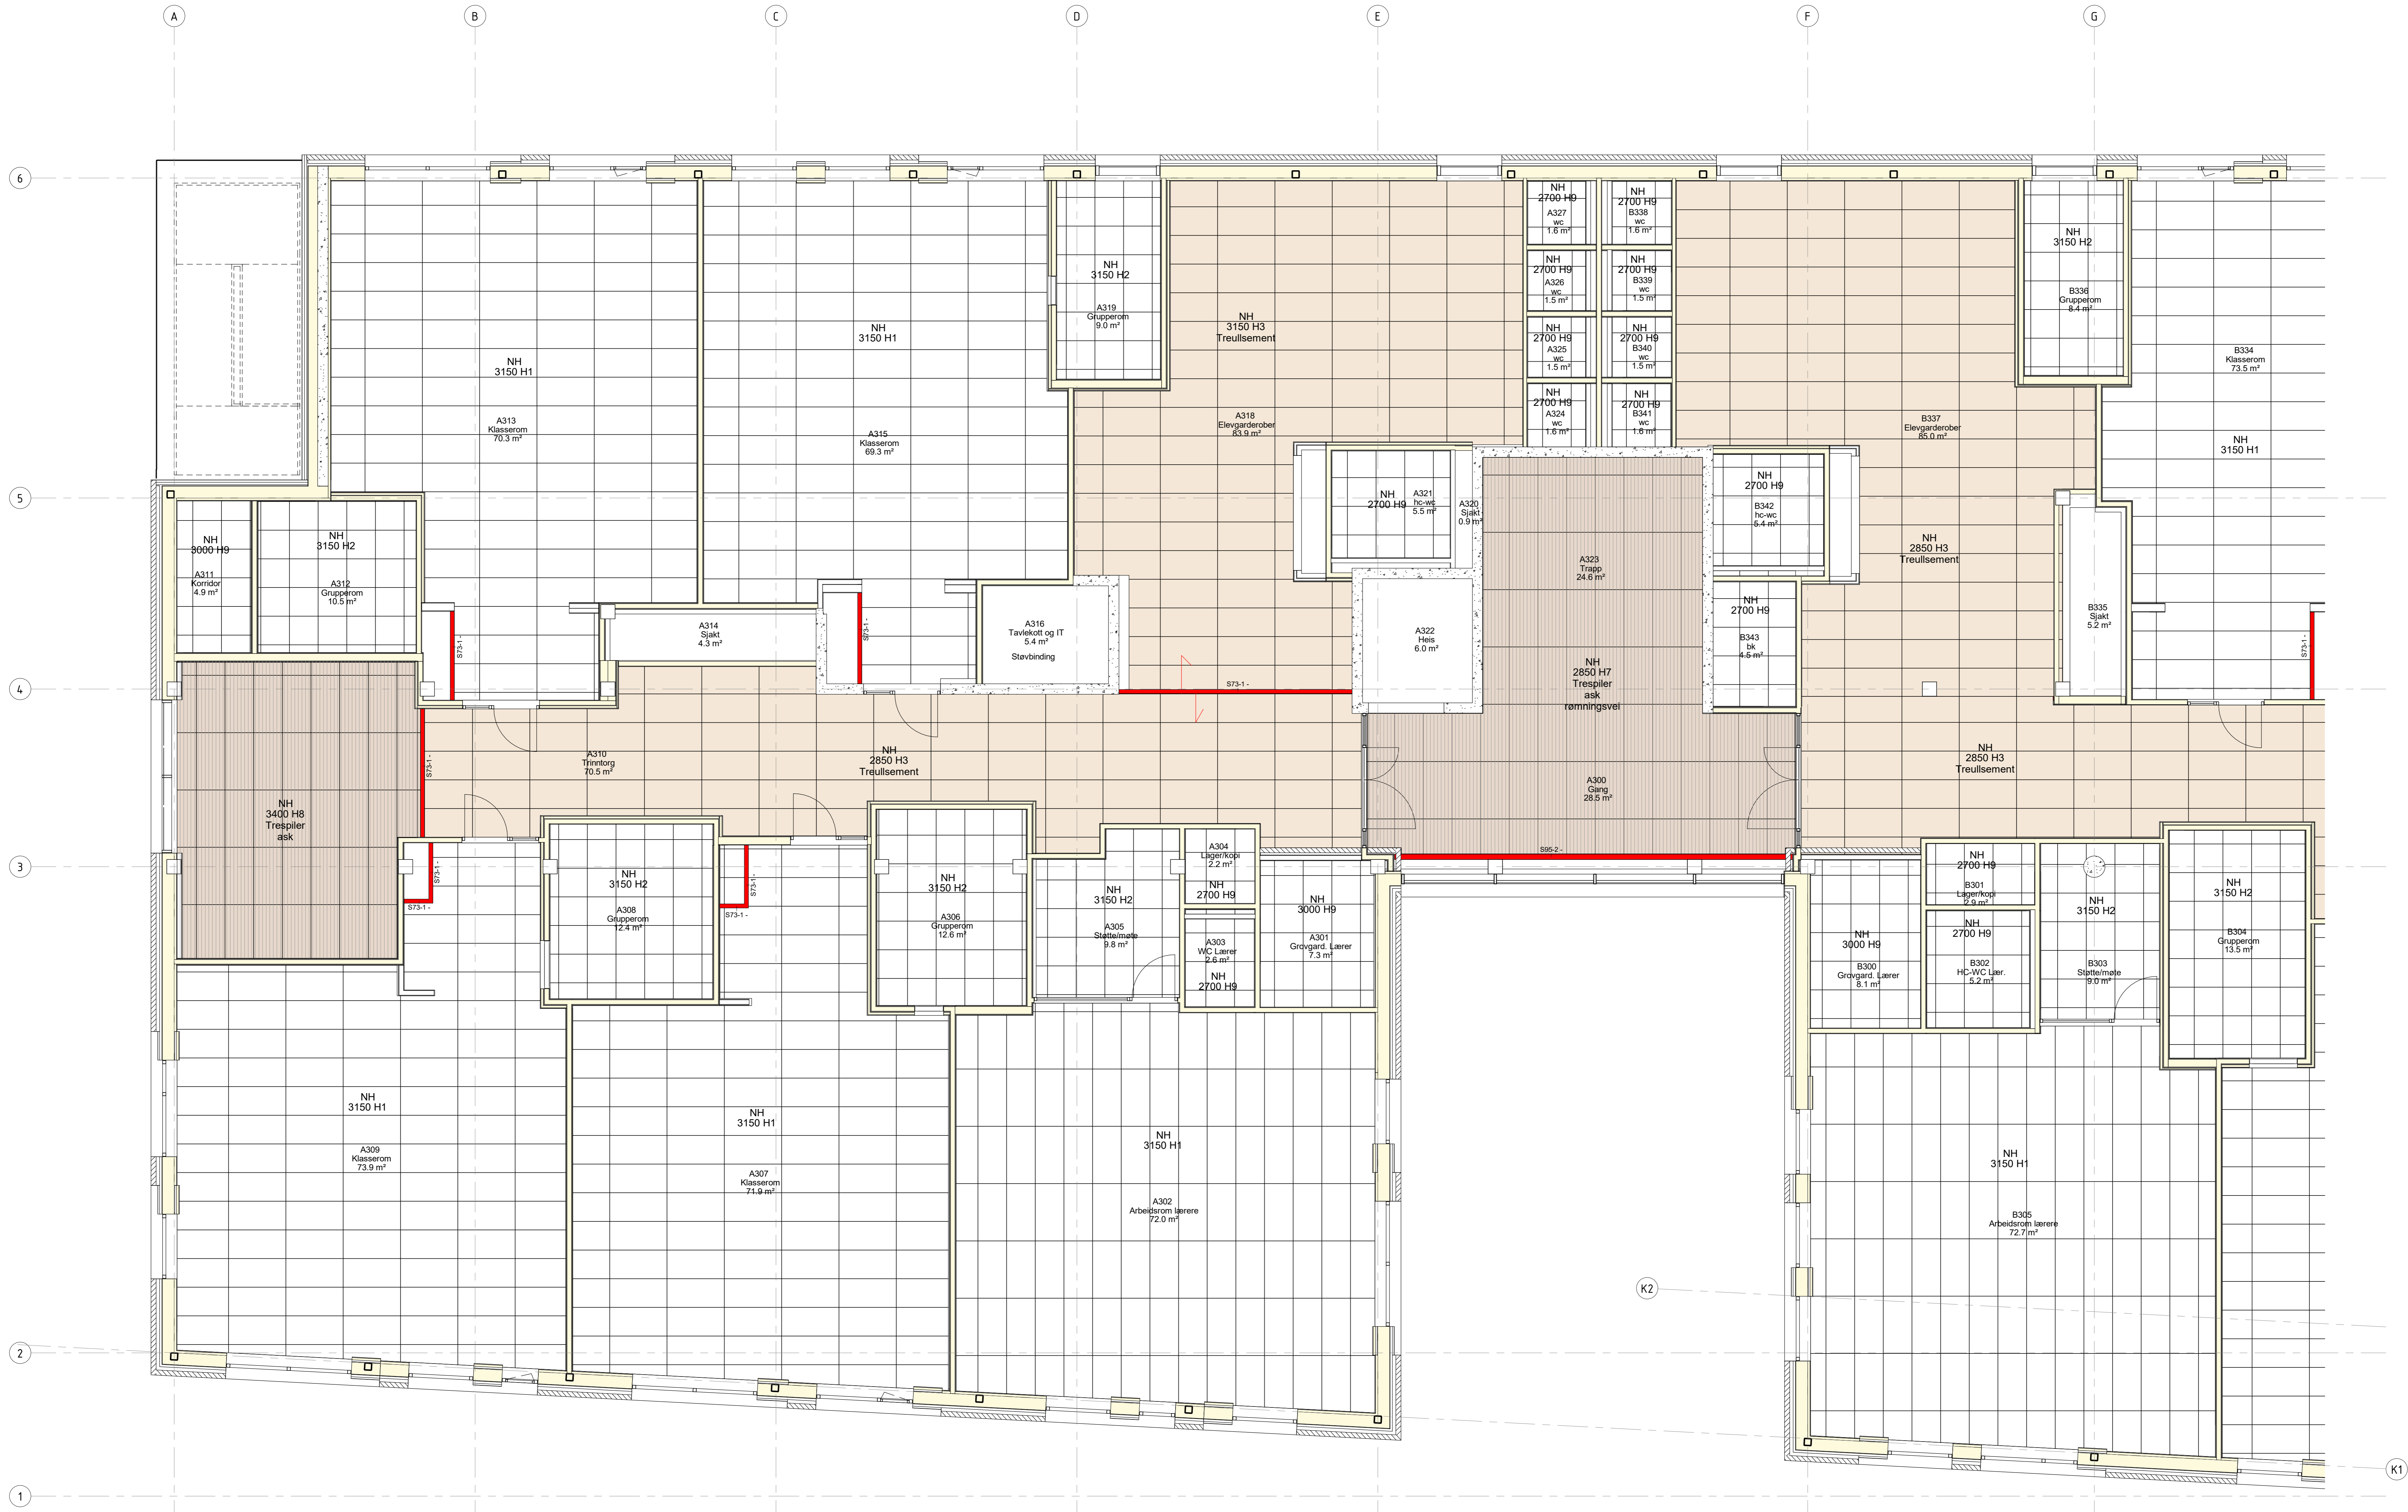

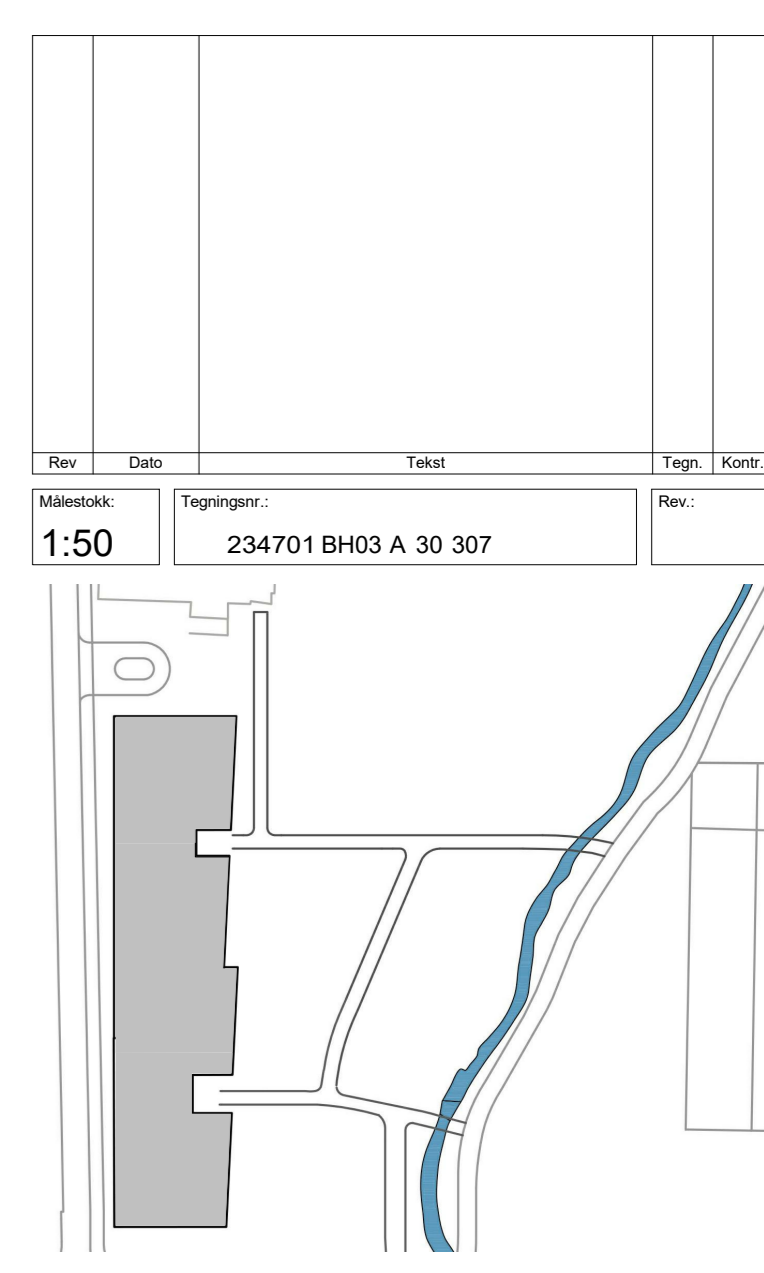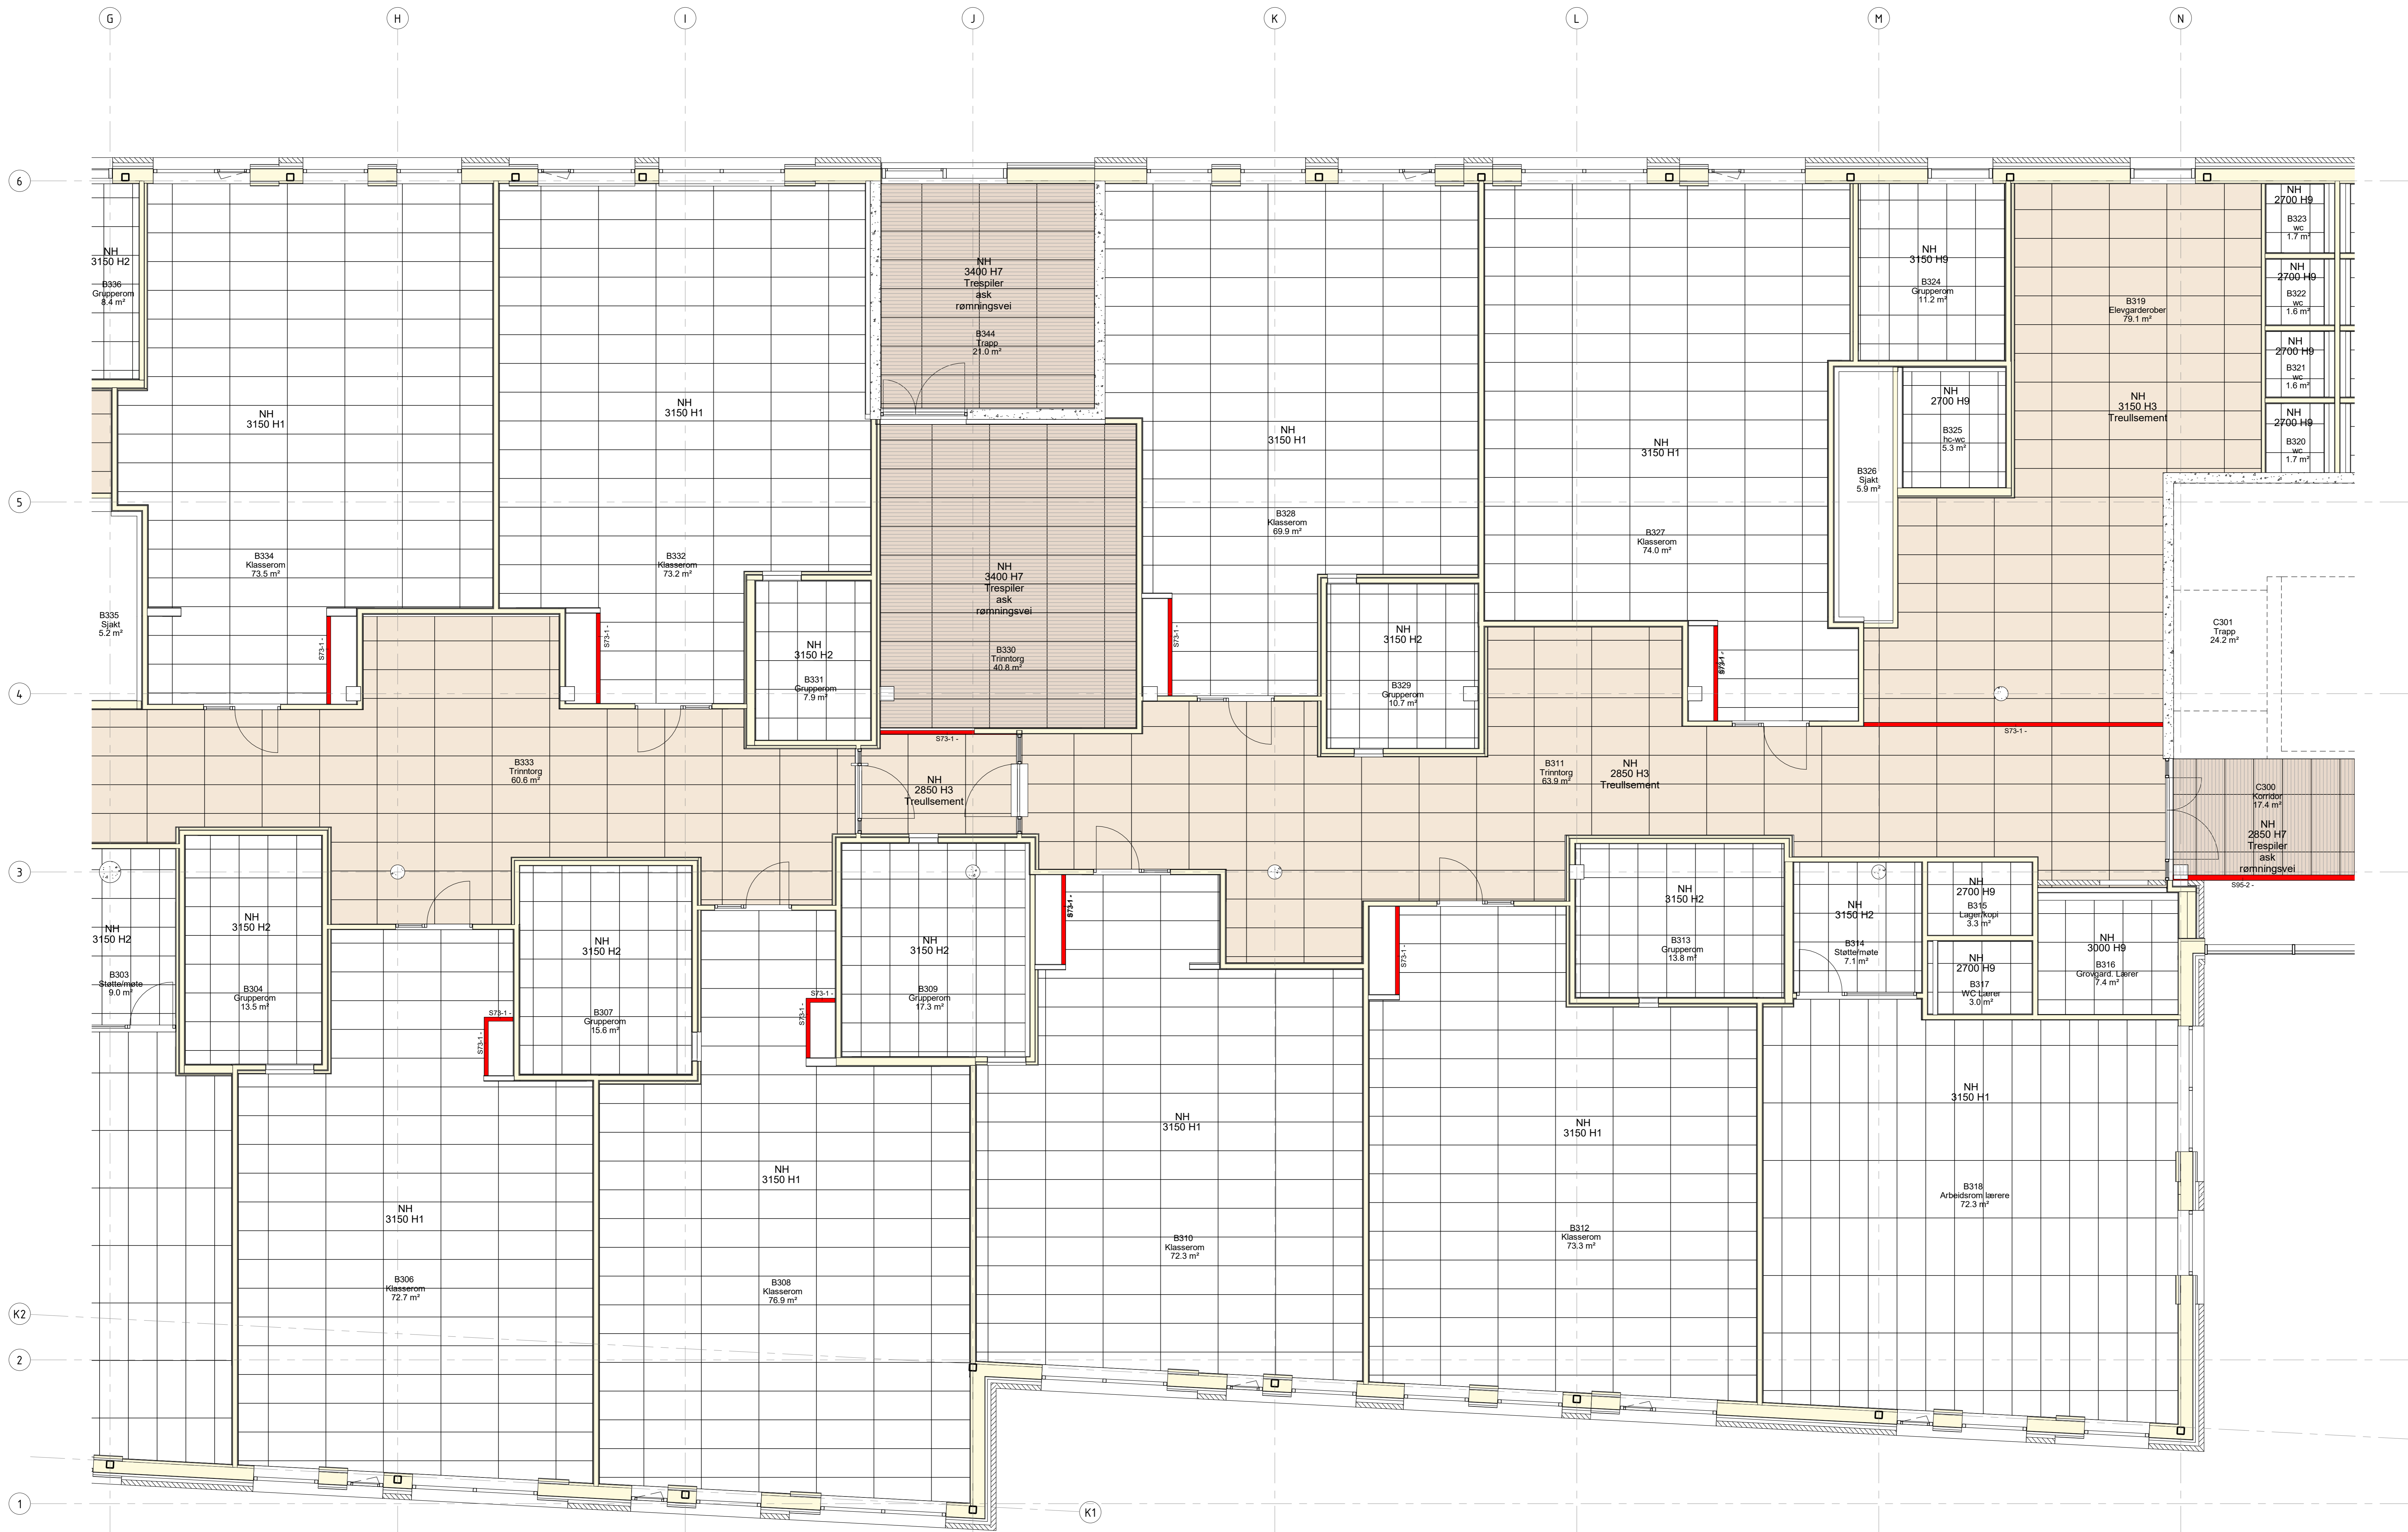

arki partner
 Arek. Zetling 38
 4038 Skovengen
 Tlf: 01 51 06 85
 www.arkipartner.no



Oppdragsgiver: **Strand kommune**

Prosjekt: **Fjelltun skole** Prosjekt nr: **963**

Bygghjelp: **ANBUD**

Bygghjelpstittel: **HIMLINGSPÅN 3. ETG. DEL B**

Dato:	15.07.20	Tegnet av:	MS	Kontrollert av:	FN	Format:	A0	Rev. dato:	
Skala:	1:50	Utsnitt:	234701 BH03 A. 30 307	Ark. type:	Bygghjelp	Rev.:			

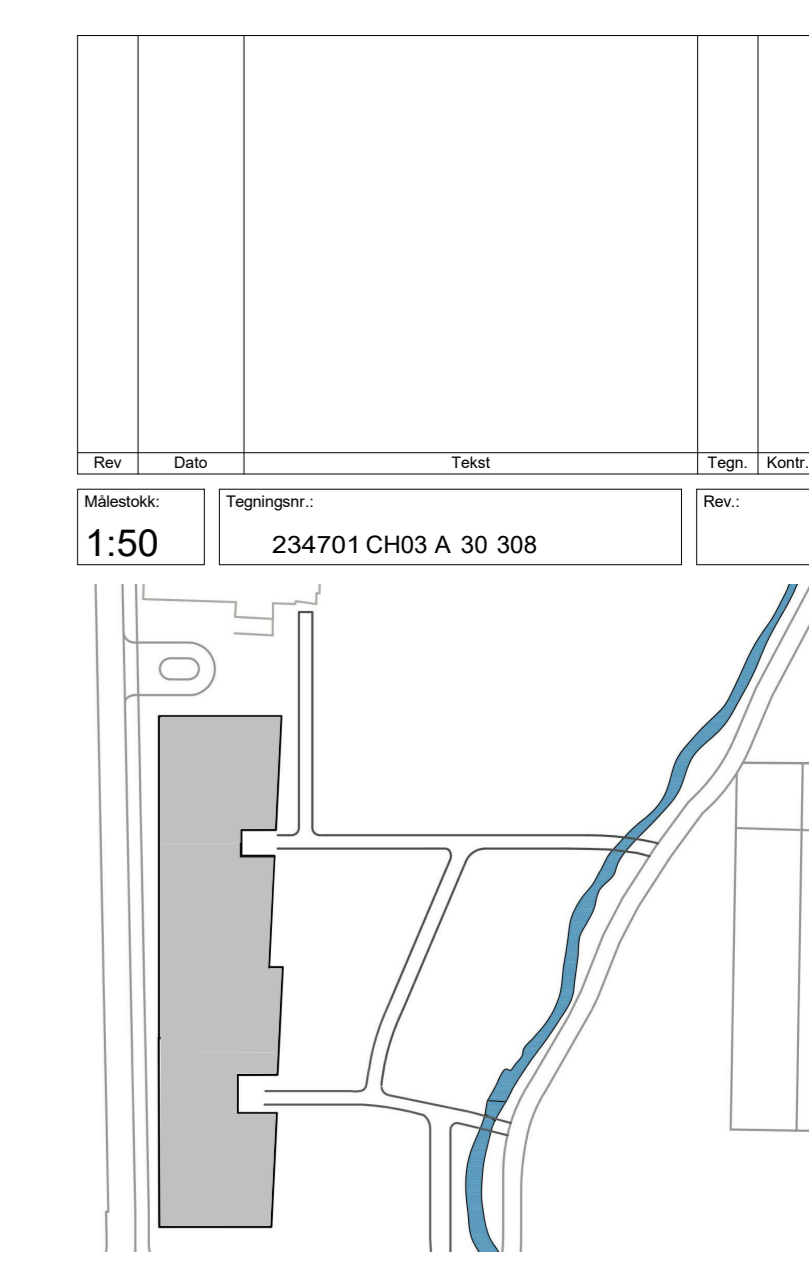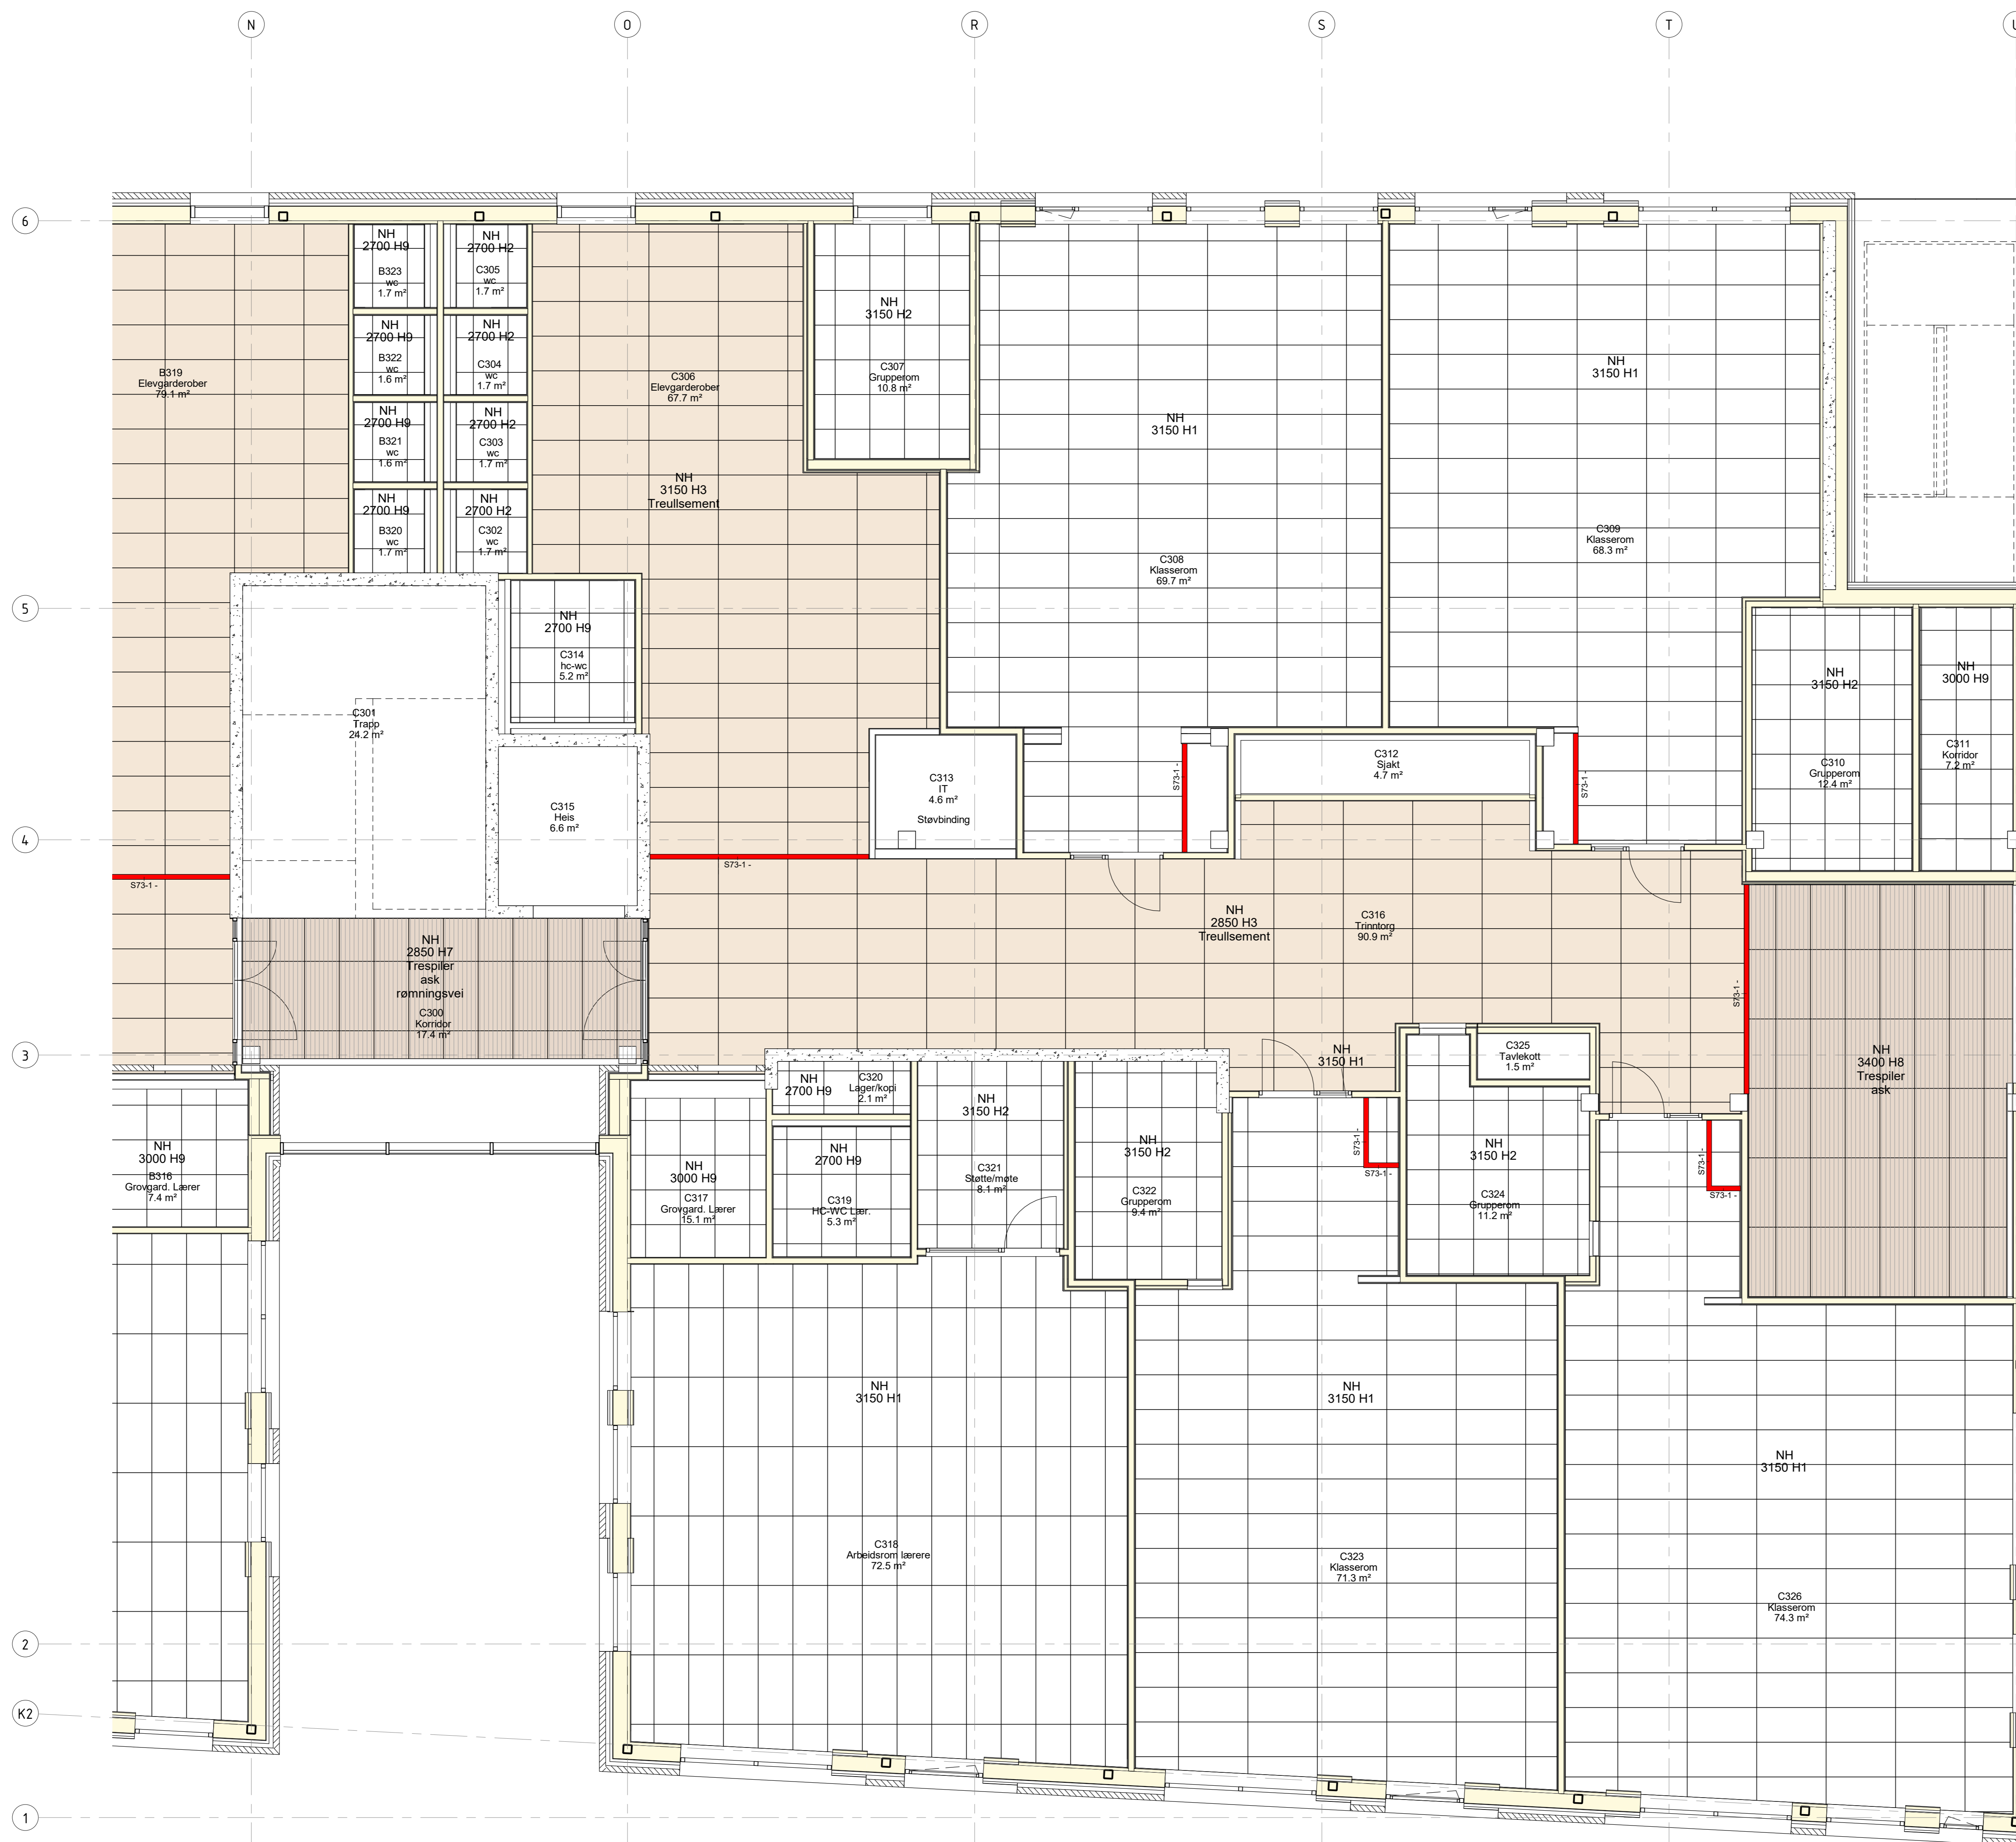

arki partner
 4038 Skovengen
 Tlf: 01 51 06 85
 www.arkipartner.no



Oppdragsgiver: **Strand kommune**


Prosjekt: **Fjelltun skole** 963

Byggingenhet: **ANBUD**

Byggingenhet: **HIMLINGSPLAN 3. ETG. DEL C**

Dato:	15.07.20	Tegnet av:	MS	Modifisert av:	FN	Format:	A0	Rev. dato:	
Skala:	1:50	Utsnitt:	Etg.	Fag:	Tegning Layout	Rev.:			

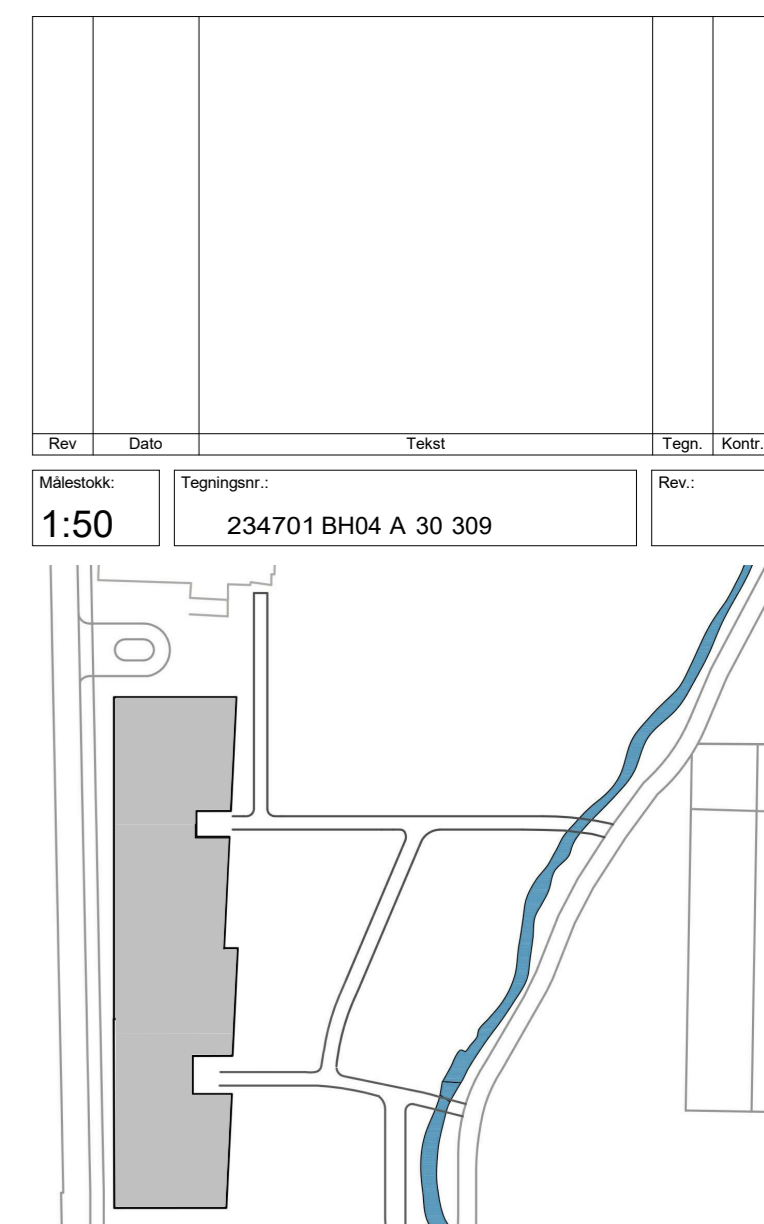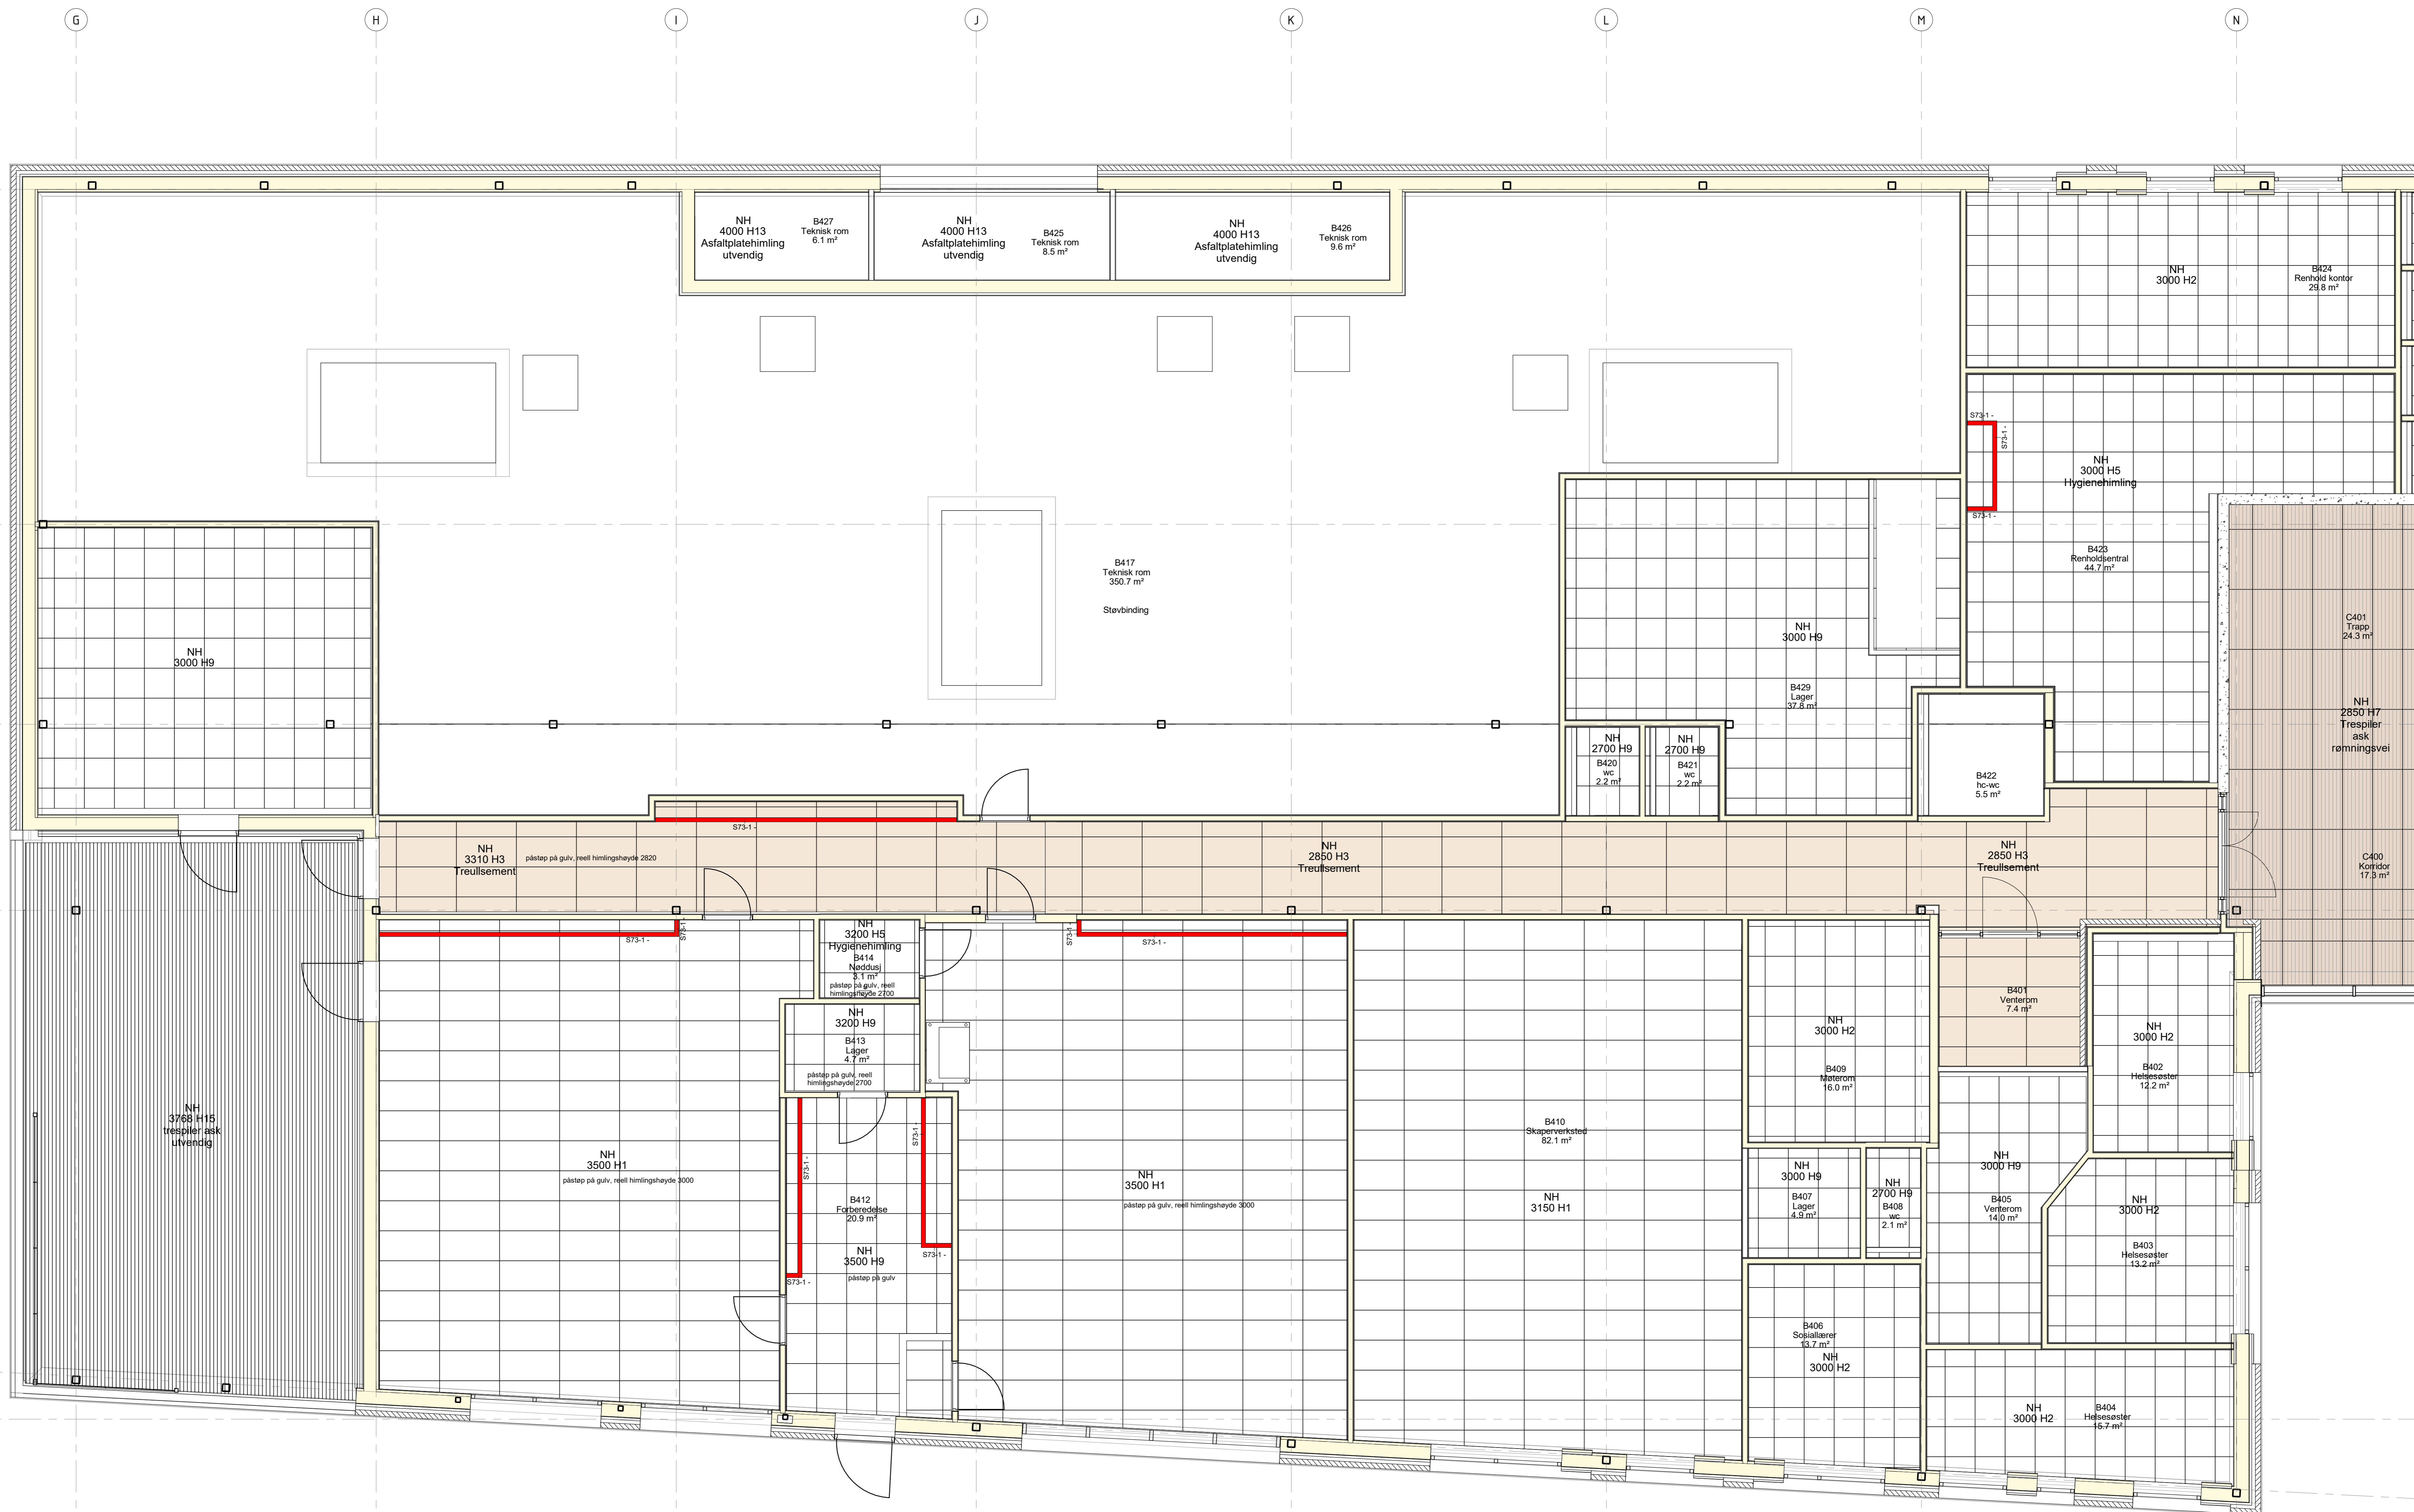

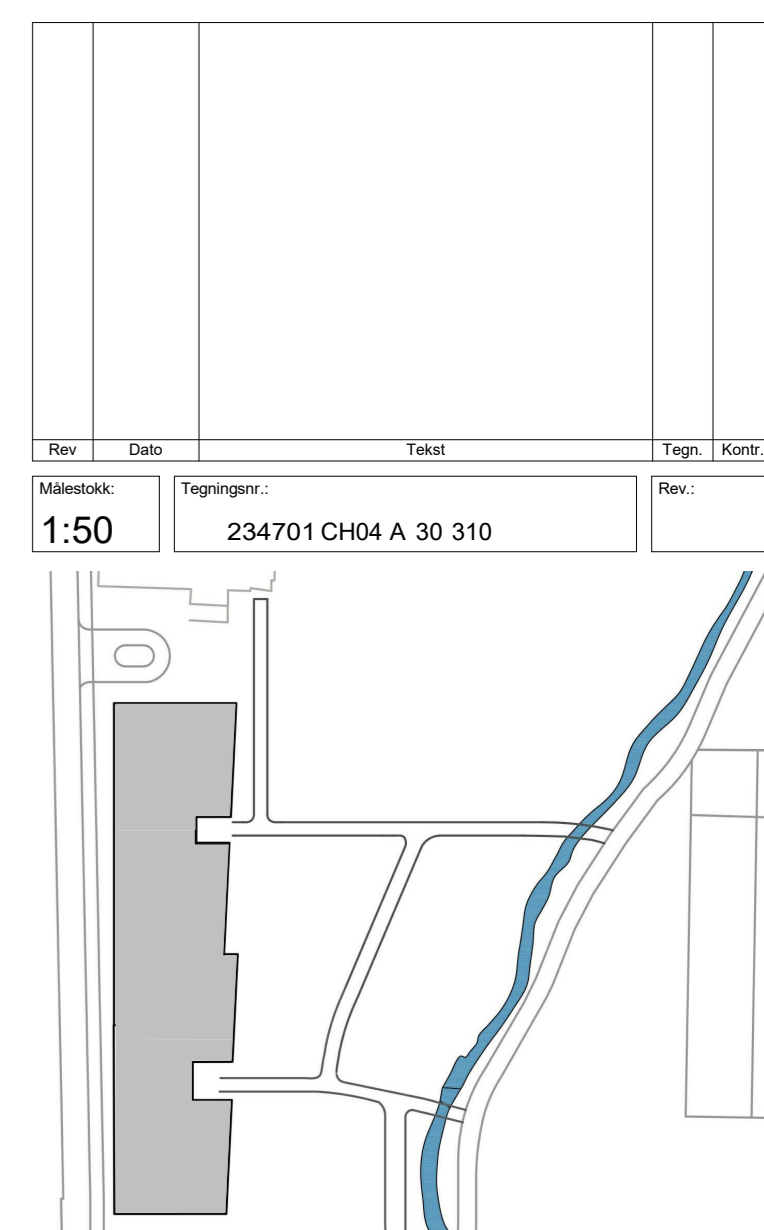

arki partner
 4038 Skovengen
 Tlf: 01 51 06 80
 www.arkipartner.no

Oppdragsgiver: Strand kommune
 Prosjekt: Fjelltun skole 963
 Prosjektleder: ANBUD
 Tegningstittel: HIMLINGSPLAN 4. ETG. DEL C

Dato: 15.07.20
 Tegnet av: MS
 Kontrollert av: FN
 Format: A0
 Skala: 1:50
 Prosjekt: 234701 CH04 A. 30 310