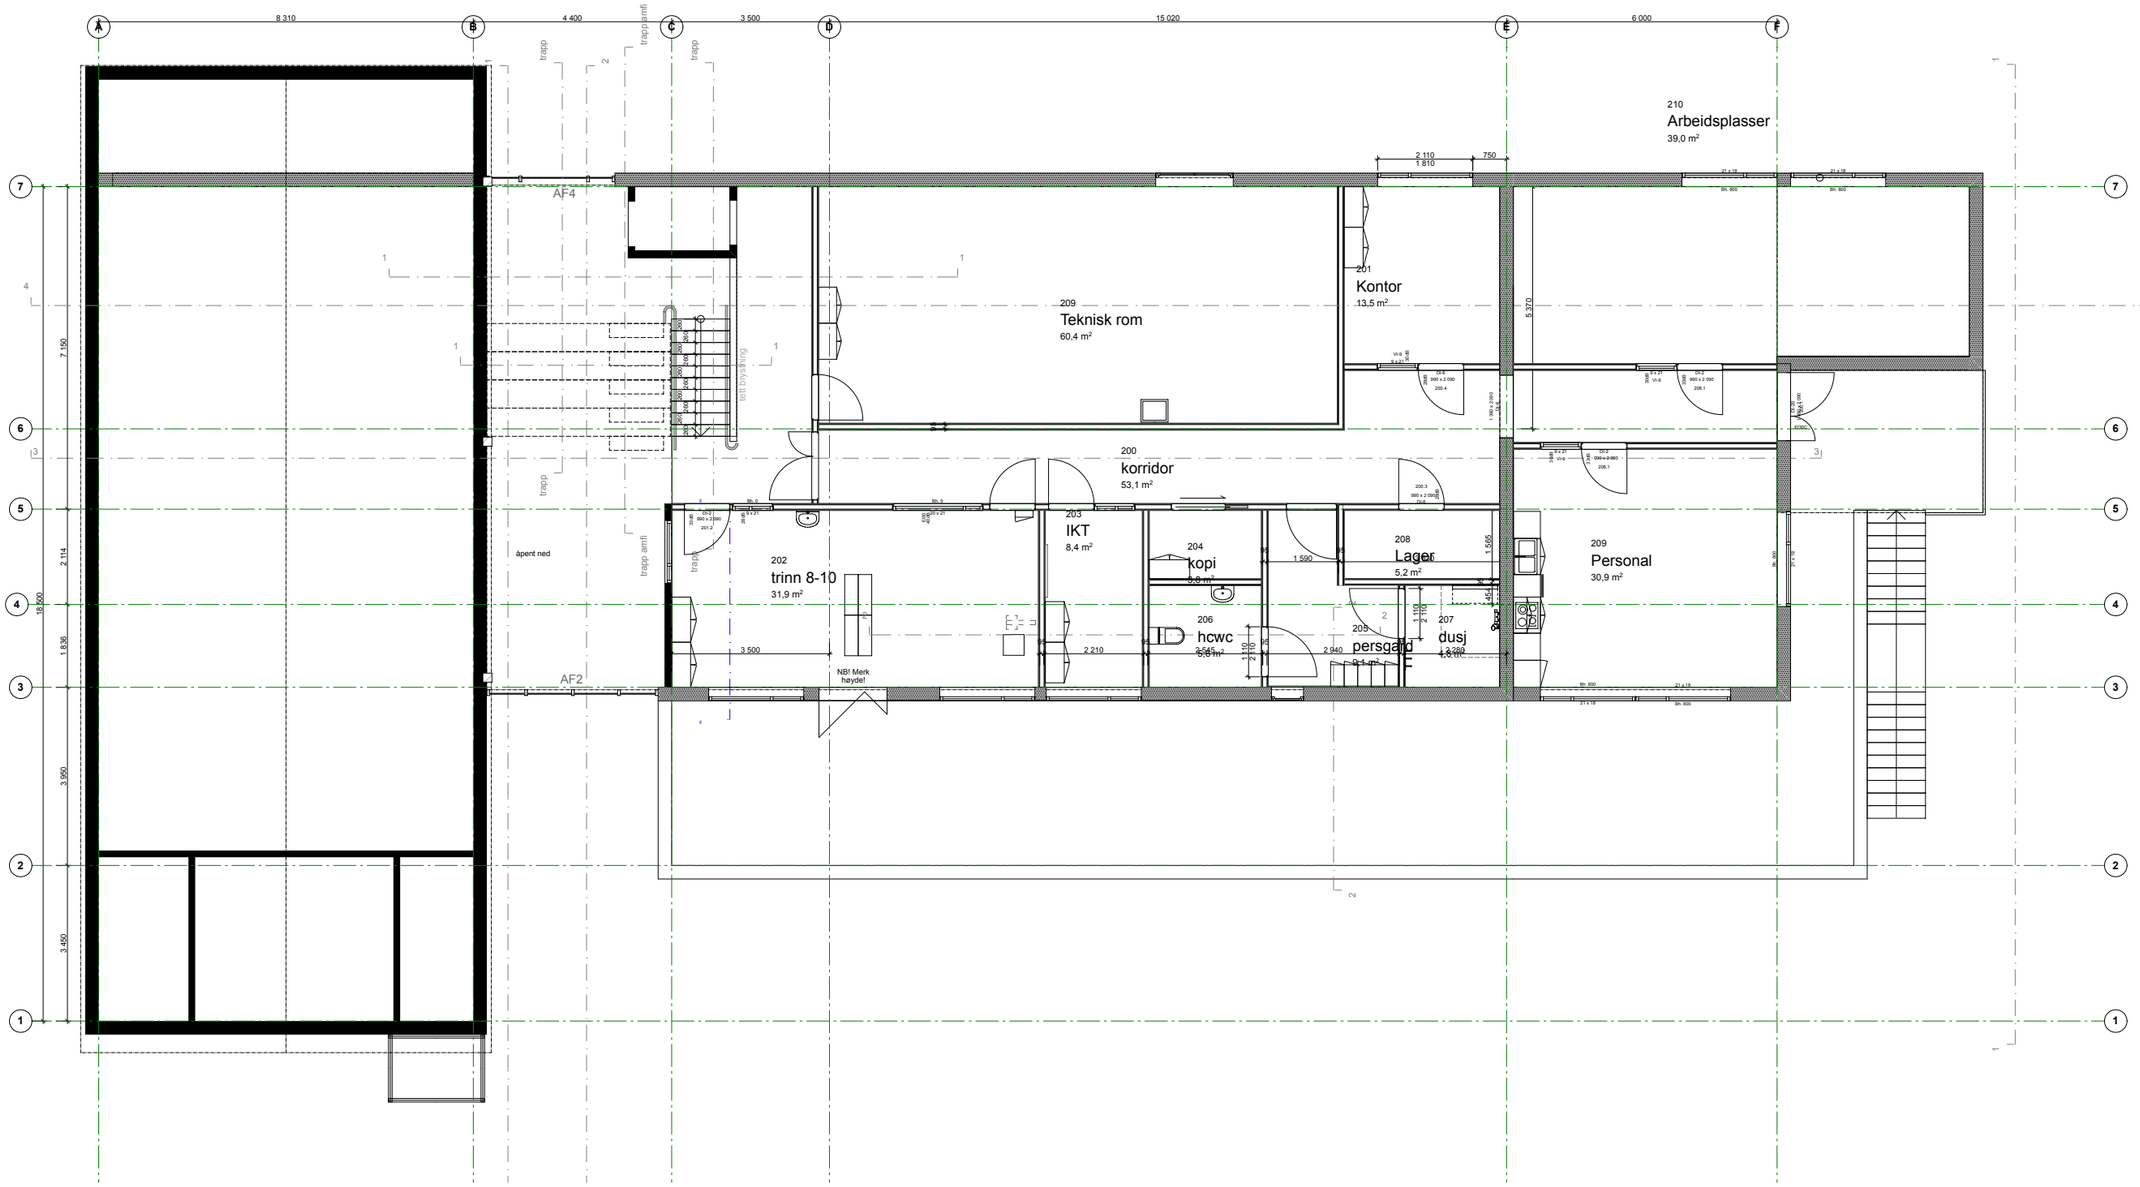
A
B
C
D
E
F
8.310
4.400
3.500
15.020
6.000
1
2
3
4
5
6
7
7.150
2.114
18.500
1.836
3.950
3.450
trapp
trapp anfl
trapp
trapp
AF4
AF2
åpent ned
200
korridor
53,1 m²
201
Kontor
13,5 m²
209
Teknisk rom
60,4 m²
210
Arbeidsplasser
39,0 m²
202
trinn 8-10
31,9 m²
203
IKT
8,4 m²
204
kopi
5,8 m²
205
persgard
9,1 m²
206
hcwc
5,6 m²
207
dusj
208
Lager
5,2 m²
209
Personal
30,9 m²
NB! Merk høyde!
2 110
T 810
750
5.370
1.590
1.545
3.500
2.210
2.940
1.500
1.110
2.110
1.280
1.540
1.545
1.590
1.500
1.110
2.110
1.280
1.540
1.545
1.590
1.500
1.110
2.110
1.280
1.540
1.545
1.590