



HOH.

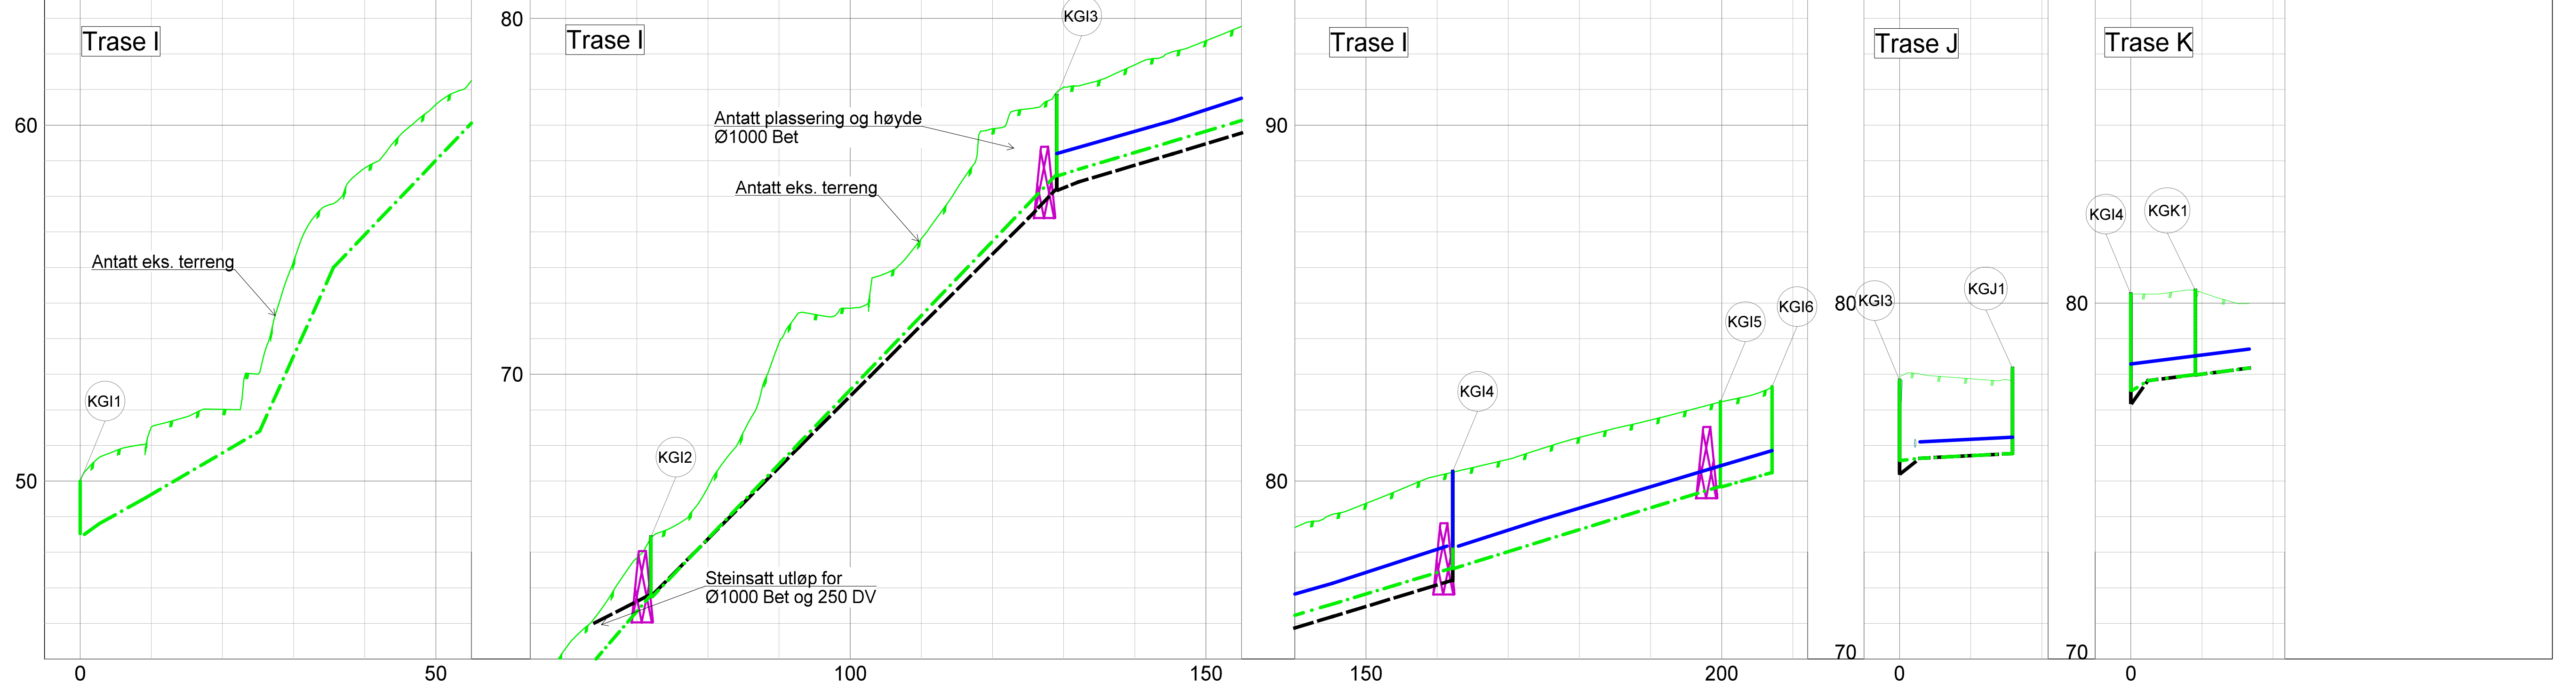

Målestokk: 1:500, 1:100

PROFIL NR.

MARKTYPE	50.00 50.85 51.51 51.81 52.01 53.00 56.17 57.76 58.79 59.72 60.58 61.25 61.25 62.30 63.40 64.84 65.71 66.83 68.38 70.88 71.68 71.86 72.84 73.81 75.21 76.90 77.46 78.07 78.26 78.69 79.04 79.37 79.77 80.14 80.38 80.61 80.93 81.23 81.48 81.71 81.97 82.23 82.46 77.93 77.95 77.87 77.85 80.26 80.28 80.30 79.99																				
HØYDE EKISTERENDE TERRENG																					
HØYDE ENDRET TERRENG																					
VANNLEDNING	DIM./TYPE																				
	HØYDE UTV. TOPP																				
	FALL																				
SPILLVANN-LEDNING	DIM./TYPE	250 PE100 SDR17																			
	HØYDE INNV. BUNN	Antatt 48.50	6.3m	16.1m	10.4m	28.5m	28.5m	7.9m	20.8m	36.2m	75.58	76.20	14.9m	16.9m	14.9m	16.9m	12.4m	25.2m	59.90/oo	58.80/oo	
	FALL	111.60/oo	116.60/oo	442.70/oo	209.30/oo	209.30/oo	63.75	207.20/oo	68.0	207.40/oo	59.40/oo	200 PVC SN8	59.40/oo	200 PVC SN8	60.90/oo	79.84	7.3m	80.23	80.65	10.00/oo	25.00/oo
OVERVANN-LEDNING	DIM./TYPE	250 DV PVC																			
	HØYDE INNV. BUNN					63.02	7.9m	20.8m	32.3m	3.9	75.40	13.2m	16.9m	13.2m	16.9m	13.2m	16.9m	13.2m	16.9m	10.00/oo	24.90/oo
	FALL					99.10/oo	63.90	199.50/oo			59.70/oo	59.70/oo								10.00/oo	25.00/oo
PUMPE-LEDNING	DIM./TYPE																				
	HØYDE UTV. TOPP																				
	FALL																				

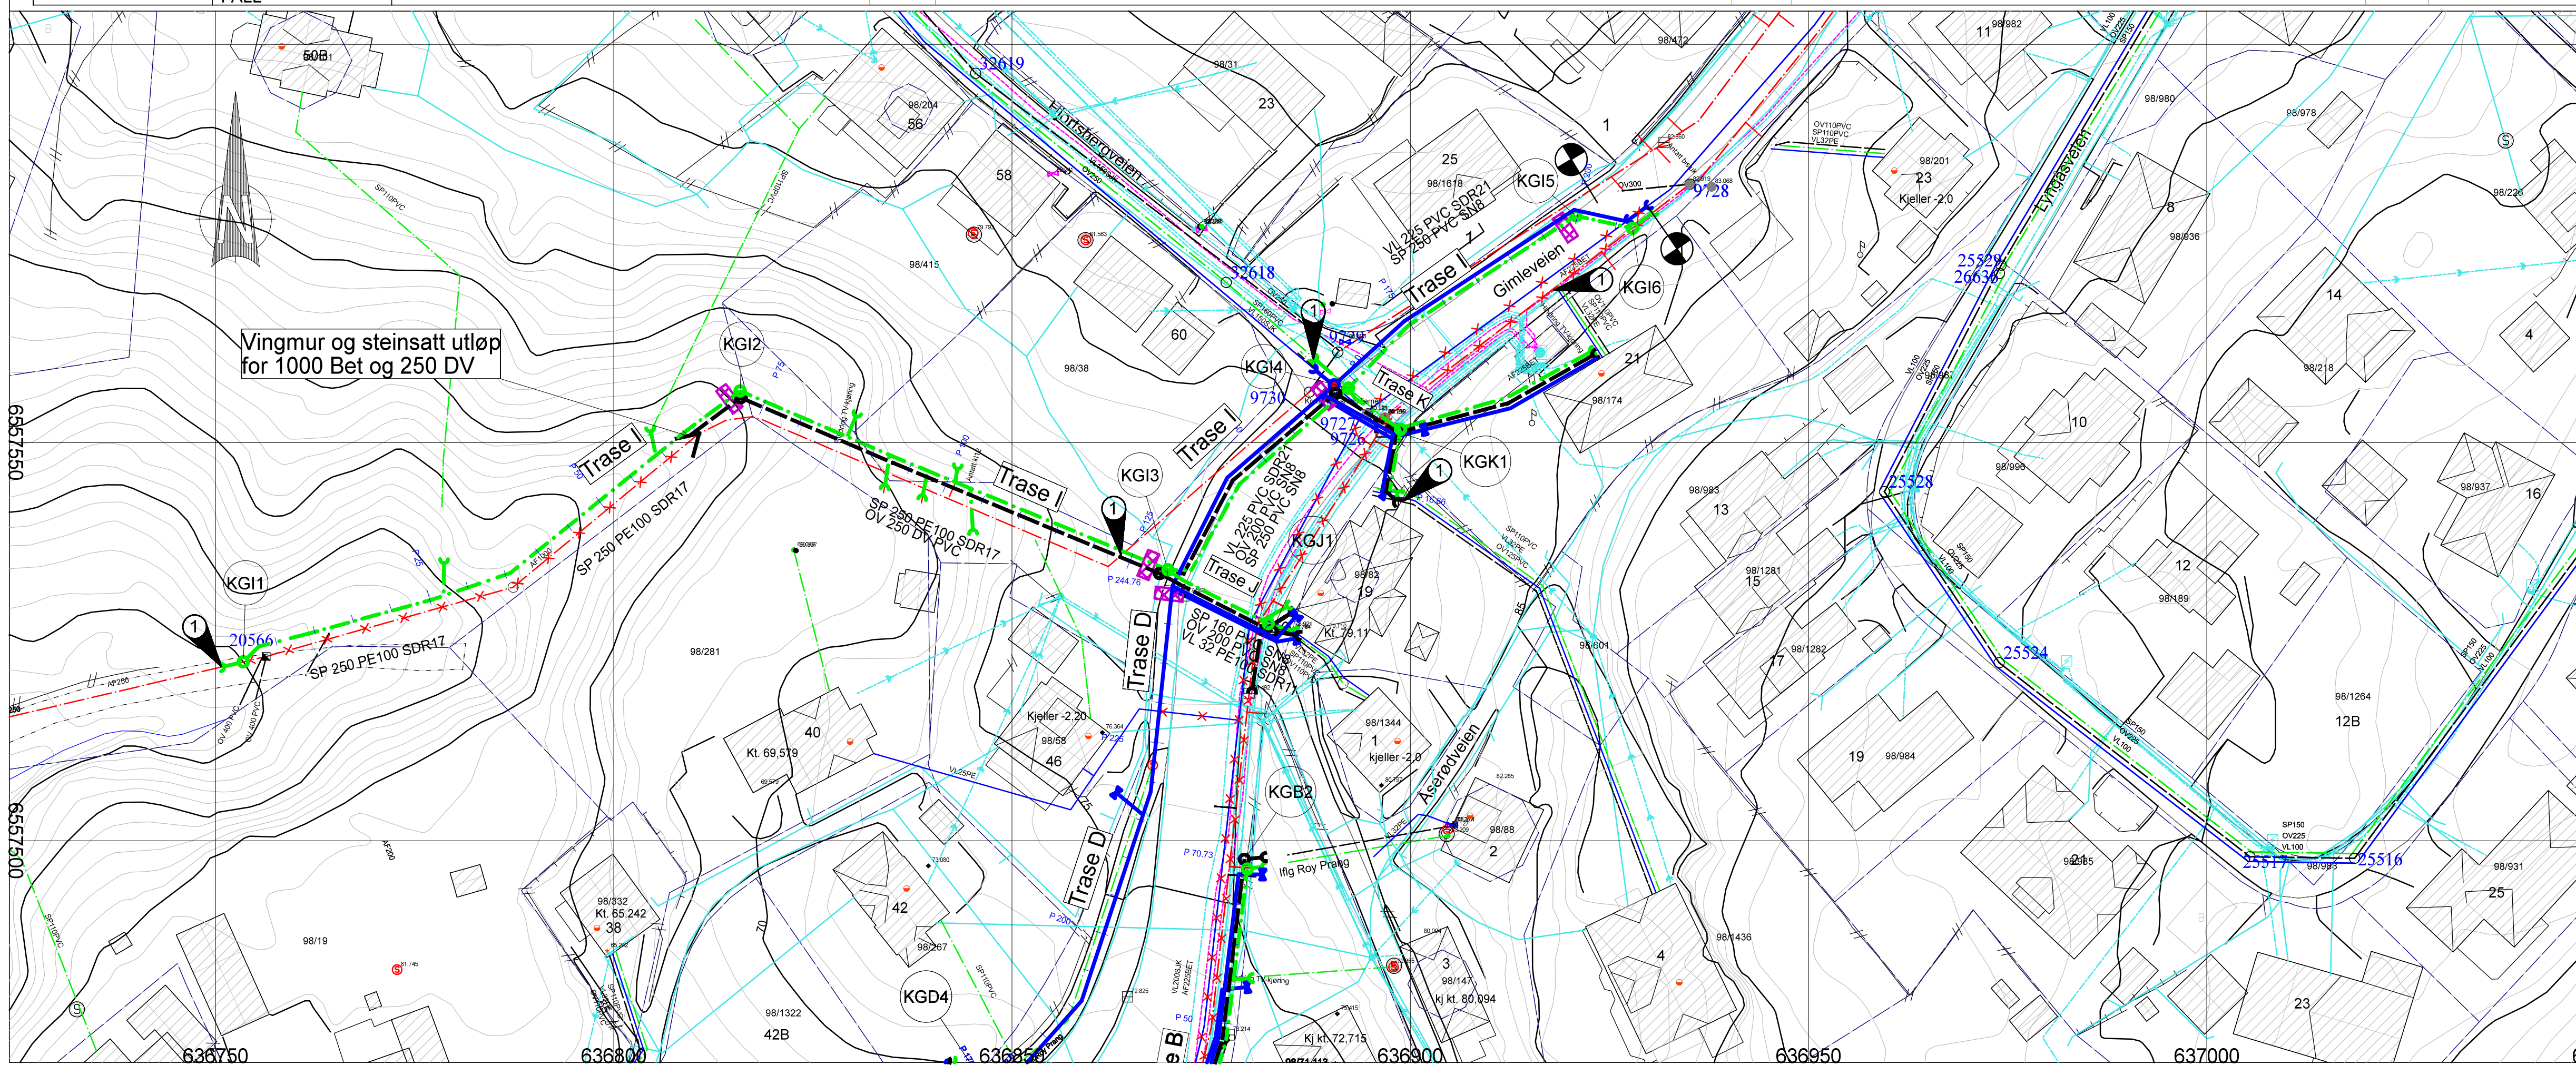

**MERKNADER:**  
 - HENVISER TIL ØVRIGE TEKNISKE OG HALDEN KOMMUNES VA-NORM  
 - Plassering av og antall strømningsavskjærere skal bestemmes i samråd med byggeleder i anleggsfasen  
 - Stikkledningstraseer må tilpasses eksisterende trær/vegetasjon  
 - Eksisterende stikkledninger må kontrolleres i anleggsfasen for plassering, om de er i drift eller ikke og evt. hvor det kommer fra  
 - Standard dim for stikkledning: VL Ø32 PE, SP Ø110 PVC, OV Ø125 PVC

- PRØVEGRAVES VED ANLEGGSOPPSTART FOR EVT. JUSTERING AV PROFIL VA
- STIKKLEDNINGER VL Ø40, SP Ø125, OV Ø160
- AVKLARES I BYGGPERIODEN

**TEGNFORKLARING VA**

Symbol	Beskrivelse	Symbol	Beskrivelse
(Green dashed line)	VANN	(Blue dashed line)	UTGÅTT / UTGÅR
(Red dashed line)	AVLØP FELLES	(Black dashed line)	PUMPESTASJON
(Blue dashed line)	SPILLVANN	(Green dashed line)	UTLØP
(Red dashed line)	OVERVANN	(Black dashed line)	HYDRANT
(Blue dashed line)	DRENSLEDNING	(Green dashed line)	BRANNVENTIL
(Red dashed line)	PUMPELEDNING	(Black dashed line)	STRØMNINGSAVSKJÆRING
(Blue dashed line)	SLUK / SANDFANG	(Green dashed line)	VARERØR
(Red dashed line)	REG KUM / KUM	(Black dashed line)	ISOLASJON
(Blue dashed line)	ST. KRAN	(Green dashed line)	
(Red dashed line)	BEKKEINNTAK	(Black dashed line)	

**EKS. KABELANLEGG**

(Blue dashed line)	HØYSPENT	(Black dashed line)	TRAFØ
(Red dashed line)	LAVSPENT	(Green dashed line)	EL-SKAP
(Blue dashed line)	LUFT TRASE HØYSPENT	(Black dashed line)	MAST/STOLPER
(Red dashed line)	LUFT TRASE LAVSPENT		
(Blue dashed line)	VEILYS		
(Red dashed line)	TELE KABEL		

**KART SYMBOLER**

(Blue dashed line)	SIKRE GRENSER
(Red dashed line)	USIKRE GRENSER
(Green dashed line)	HEKK
(Black dashed line)	MURLODDRETT

Rev	Endring	Dato	Tegn.	Kontr.

**HALDEN KOMMUNE**

**VA-GIMLEVEIEN/SOLLIVEIEN**

**SANERING VA**

**PLAN OG PROFIL**

**TRASE I, J OG K**

**TILBUDSTEGNING**

Tegn. NF	Ansv. THM	Kontr. EW
1:500 (A1)	NN2000	07.09.20

Prosjektnr. Tegn.nr. Rev.

**19070 H3.03**

**VA CONSULT**

VA CONSULT AS SANDEFJORD  
Tlf. 479 23 606 www.vaconsult.no