


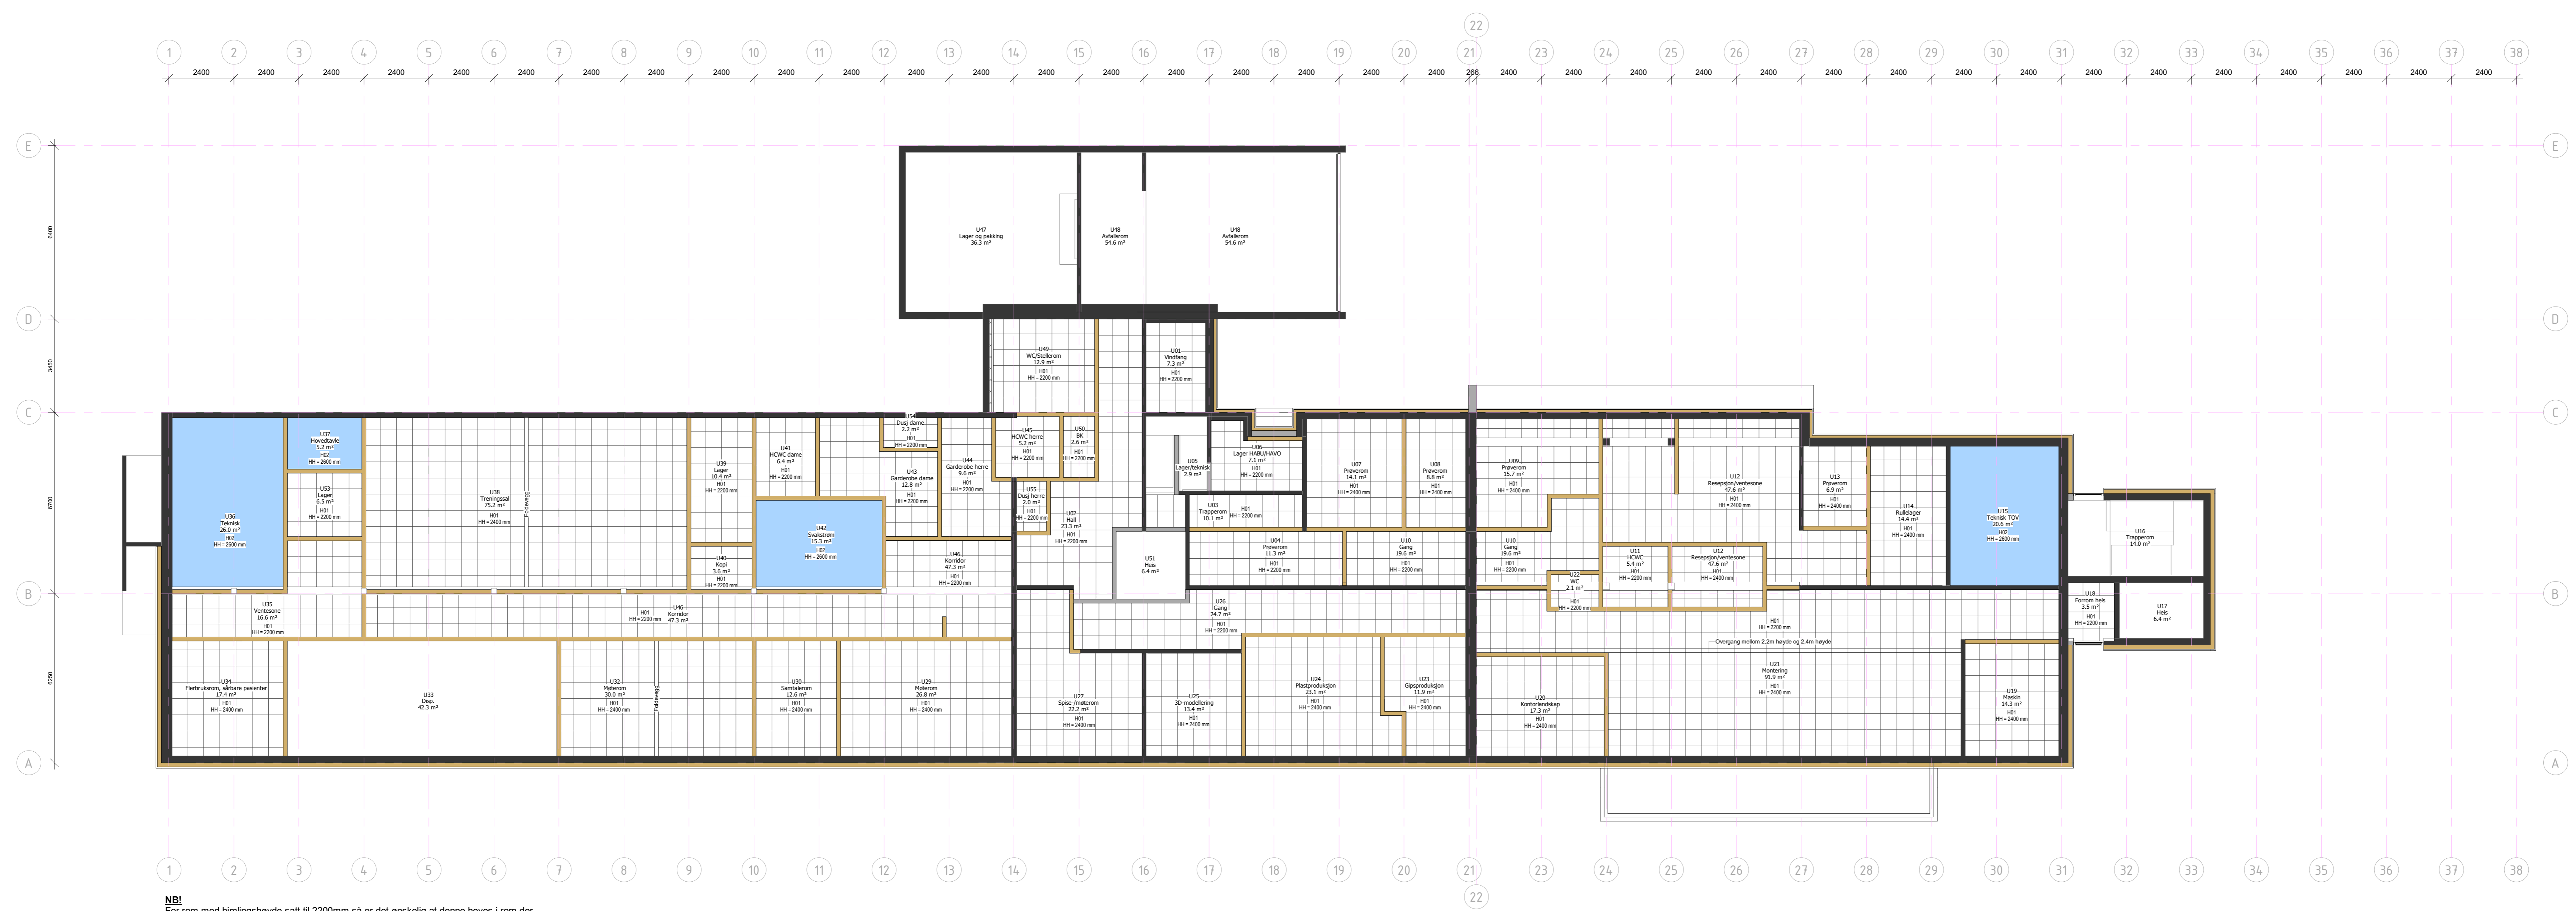

**SYMBOLFORKLARING**

	Systemhimling, 600x600mm (H01)
	Fast himling (H02)



Revisjon	Revisjonsbeskrivelse	Rev. av	Rev. dato
----------	----------------------	---------	-----------

V	VVS	Norconsult AS
F	Brann	Nordplan AS
E	Elektron	Norconsult AS
B	Byggeteknikk	Nordplan AS
A	Arkitekt	Nordplan AS
Fagkode	Fag	Altur



Titelshavar  
**Helse Møre og Romsdal**  
Titel  
**Habiliteringsbygget**

Tekning av <b>Himlingsplan 1U</b>	Tekna av 2020.08.20 KHF 2020 kontrollert 2020.08.26 LM Spjekkliste
--------------------------------------	--------------------------------------------------------------------------------

Tekningstype <b>Anbud</b>	Proj.nr. <b>19249</b>	Tekn.nr. <b>A30.01</b>	Ark <b>AO</b>	Rev
------------------------------	--------------------------	---------------------------	------------------	-----

C:\Users\m\Documents\19249\Habiliteringsbygget\19249\_A30.01\_Himlingsplan\_1U.dwg

**SYMBOLFORKLARING**

	Systemhimling, 600x600mm (H01)
	Fast himling (H02)



Revisjon	Revisjonsnotat	Rev. av	Rev. dato
----------	----------------	---------	-----------

V	VVS	Norconsult AS
F	Brann	Nordplan AS
E	Elektro	Norconsult AS
B	Byggeteknikk	Nordplan AS
A	Arkitekt	Nordplan AS
Fagkode	Fag	Ålter



Titelshavar  
Helse Møre og Romsdal  
Titel  
Habiliteringsbygget

Tekning av <b>Himlingsplan 1</b>	Tekna av 2020.08.20 KHF 2020 kontrollert 2020.08.26 LM Spjekkliste
-------------------------------------	--------------------------------------------------------------------------------

Tekningstype <b>Anbud</b>	Proj.nr. 19249	Tekn.nr. A30.02	Ark AO	Rev
------------------------------	-------------------	--------------------	-----------	-----

C:\Users\Documents\19249\Habiliteringsbygget\Bilde\_001.dwg