



# Havforskningsinstituttet – Rederiavdelingen



**Fartøy:** Dr. Fridtjof Nansen

## VERKSTEDSJOBBER/ DOKKING

**Jobb : 10**

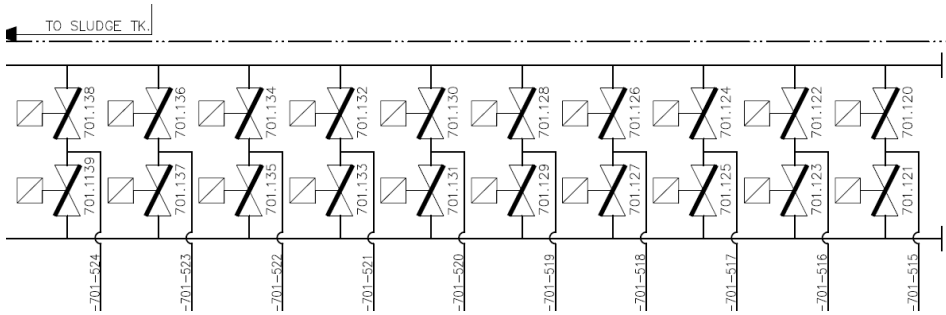
**Dato utført :**

**Sign :**

**Konto nr :**

**Lokalitet/plassering : Maskin rom**

**Komponent: Brennstoff ventiler manifoil**

| JOBB INFORMASJON/ DETALJER  | INKLUDERT I ARBEID                                   |
|---|--|
| <p>Jobben består av å:<br/>           Demontere og kontrollere alle ventiler i brennstoff ventiler manifoil for skader. 20 stk DN80 butterfly ventiler.<br/>           Skadede ventiler skiftes.<br/>           (demontering av Eltorque styreuniten utføres av mannskap)</p> <p>Nye sertifiserte ventiler, er verkstedsleveranse.<br/>           Ventilkassa er plassert i forkant maskinrom, under dørken.</p>  | <input type="checkbox"/> Gassfri sertifikat          |
|   | <input type="checkbox"/> Ekstra belysning            |
|   | <input type="checkbox"/> Ventilasjon                 |
|   | <input type="checkbox"/> Tilkomst                    |
|   | <input type="checkbox"/> Rengjøring før              |
|   | <input checked="" type="checkbox"/> Rengjøring etter |
|   | <input type="checkbox"/> Stillas                     |
|   | <input type="checkbox"/> Krane                       |
|   | <input type="checkbox"/> Transport til verksted      |
|   | <input type="checkbox"/> Transport ombord            |
|   | <input type="checkbox"/> Sandblåsing                 |
|   | <input type="checkbox"/> Priming/Grunning            |
|   | <input type="checkbox"/> Maling                      |
|   | <input type="checkbox"/> Trykk/Vacuum testing        |
|   | <input type="checkbox"/> X-ray                       |
|   | <input type="checkbox"/> Ultrasonic testing          |
|   | <input type="checkbox"/> Brannvakt/Sikkerhetsvakt    |
|   | <input type="checkbox"/> Isolasjonstest/Megging      |
|   | <input type="checkbox"/> Rette opp tegninger         |
|   |  |
| <input checked="" type="checkbox"/> Klasse (DnV)  |  |
| <input type="checkbox"/> Teknisk inspektør  |  |
| <input checked="" type="checkbox"/> Kaptein/Maskinsjef  |  |
| <input type="checkbox"/> Utstørs leverandør   |  |
|   | <b>MATERIAL:</b>                                     |
| <input checked="" type="checkbox"/> Verksteds levering  |  |
| <input type="checkbox"/> Rederi levering  |  |
|   | <b>VEDLEGG:</b>                                      |
| <input type="checkbox"/> Foto   |  |
| <input type="checkbox"/> Tegning  |  |
| <input type="checkbox"/> Skisse   |  |
| <input type="checkbox"/> Eksempel/Prøve   |  |

**Tegninger/bilde**



# *Havforskningsinstituttet – Rederiavdelingen*

## *Fartøy:*

