




Rom nr. 108 1. Etasje 1:100

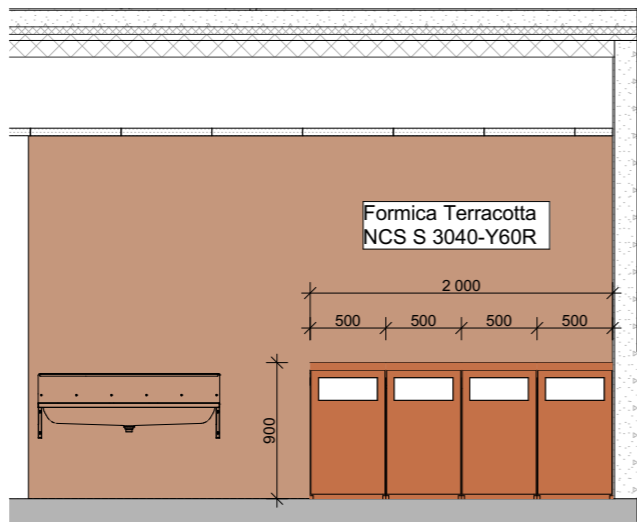


1. etg. Snitt A 1:50

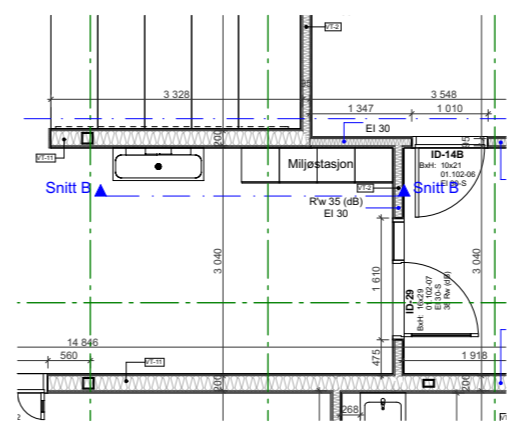


Rom nr. 134 1. Etasje 1:100

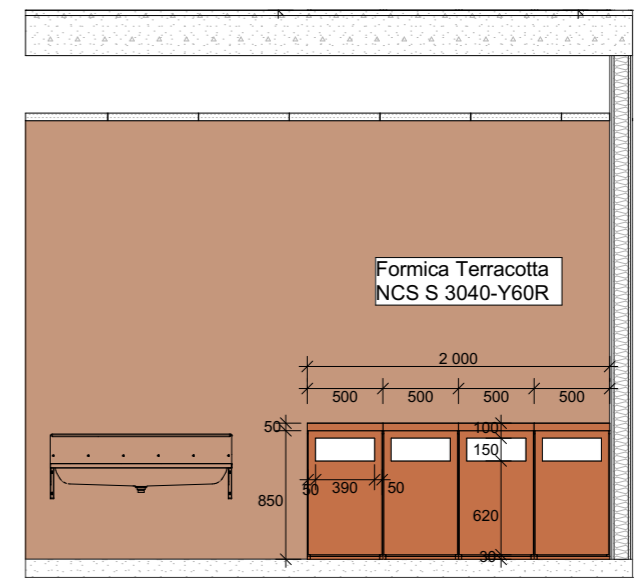


1. etg. Snitt B 1:50

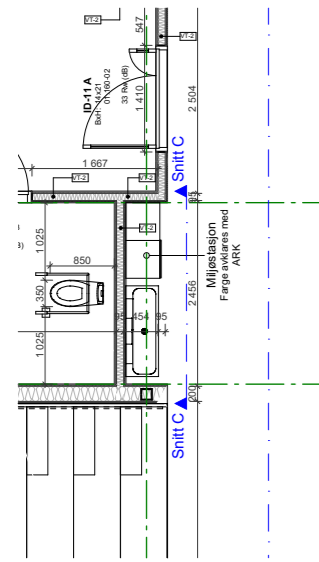


Rom nr. 1581. Etasje 1:100

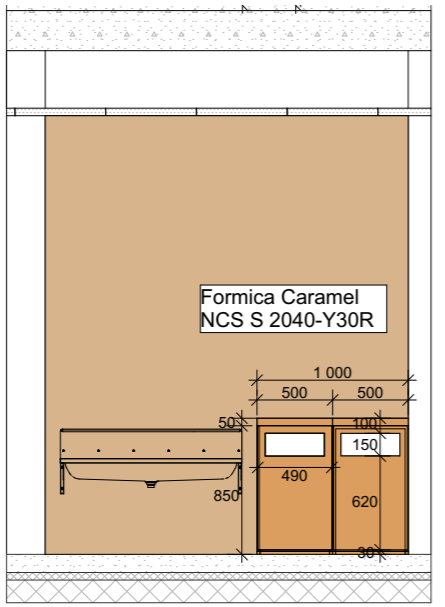


1. etg. Snitt C 1:50

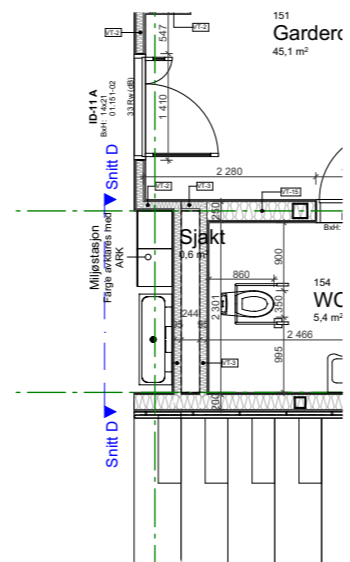


Rom nr. 158 1. Etasje 1:100

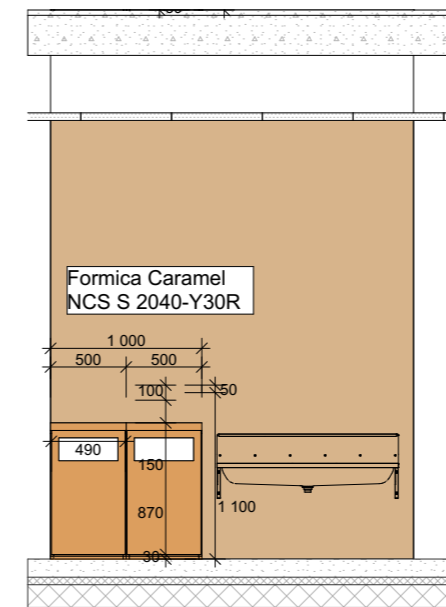

1. etg. Snitt D 1:50

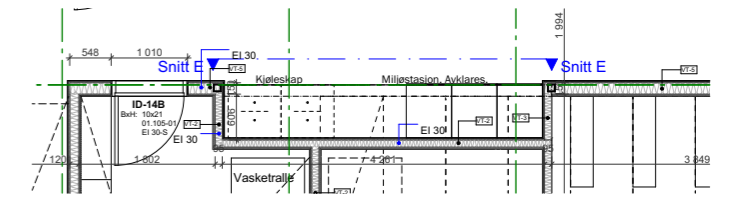

Rom nr. 102 1. Etasje 1:100

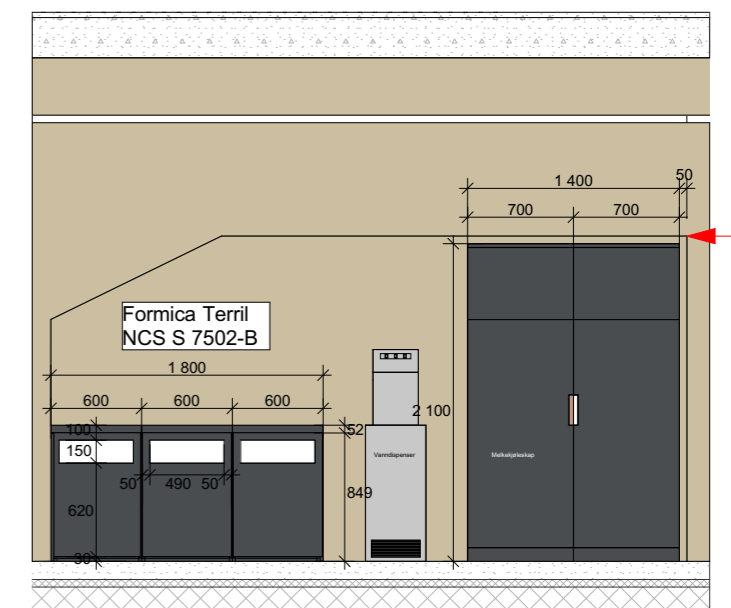

Snitt E 1:50

Høyde på himling/vegg høyde i nisje tilpasses etter høyde på melkeskap. Høyde på melkeskap må avklares.

Filnavn: 1350016595-003_model evje barneskole