



RAMPE

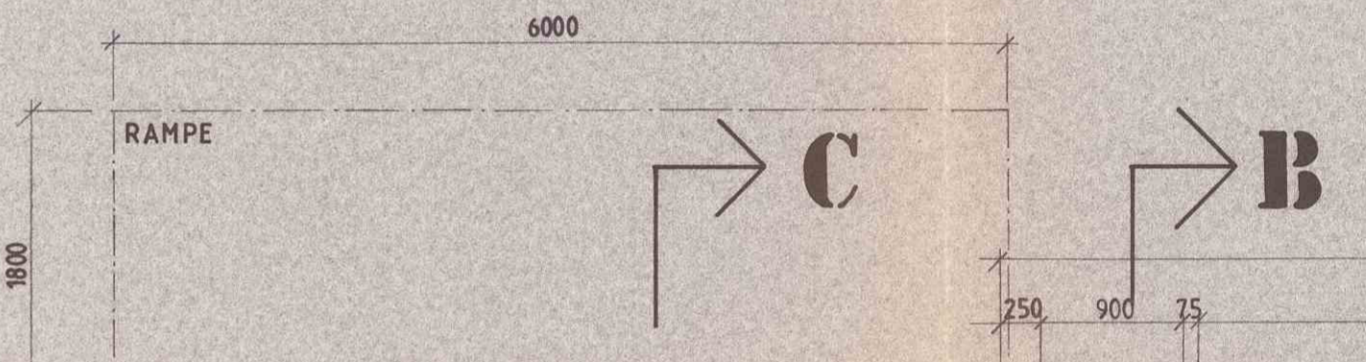

RAMPE

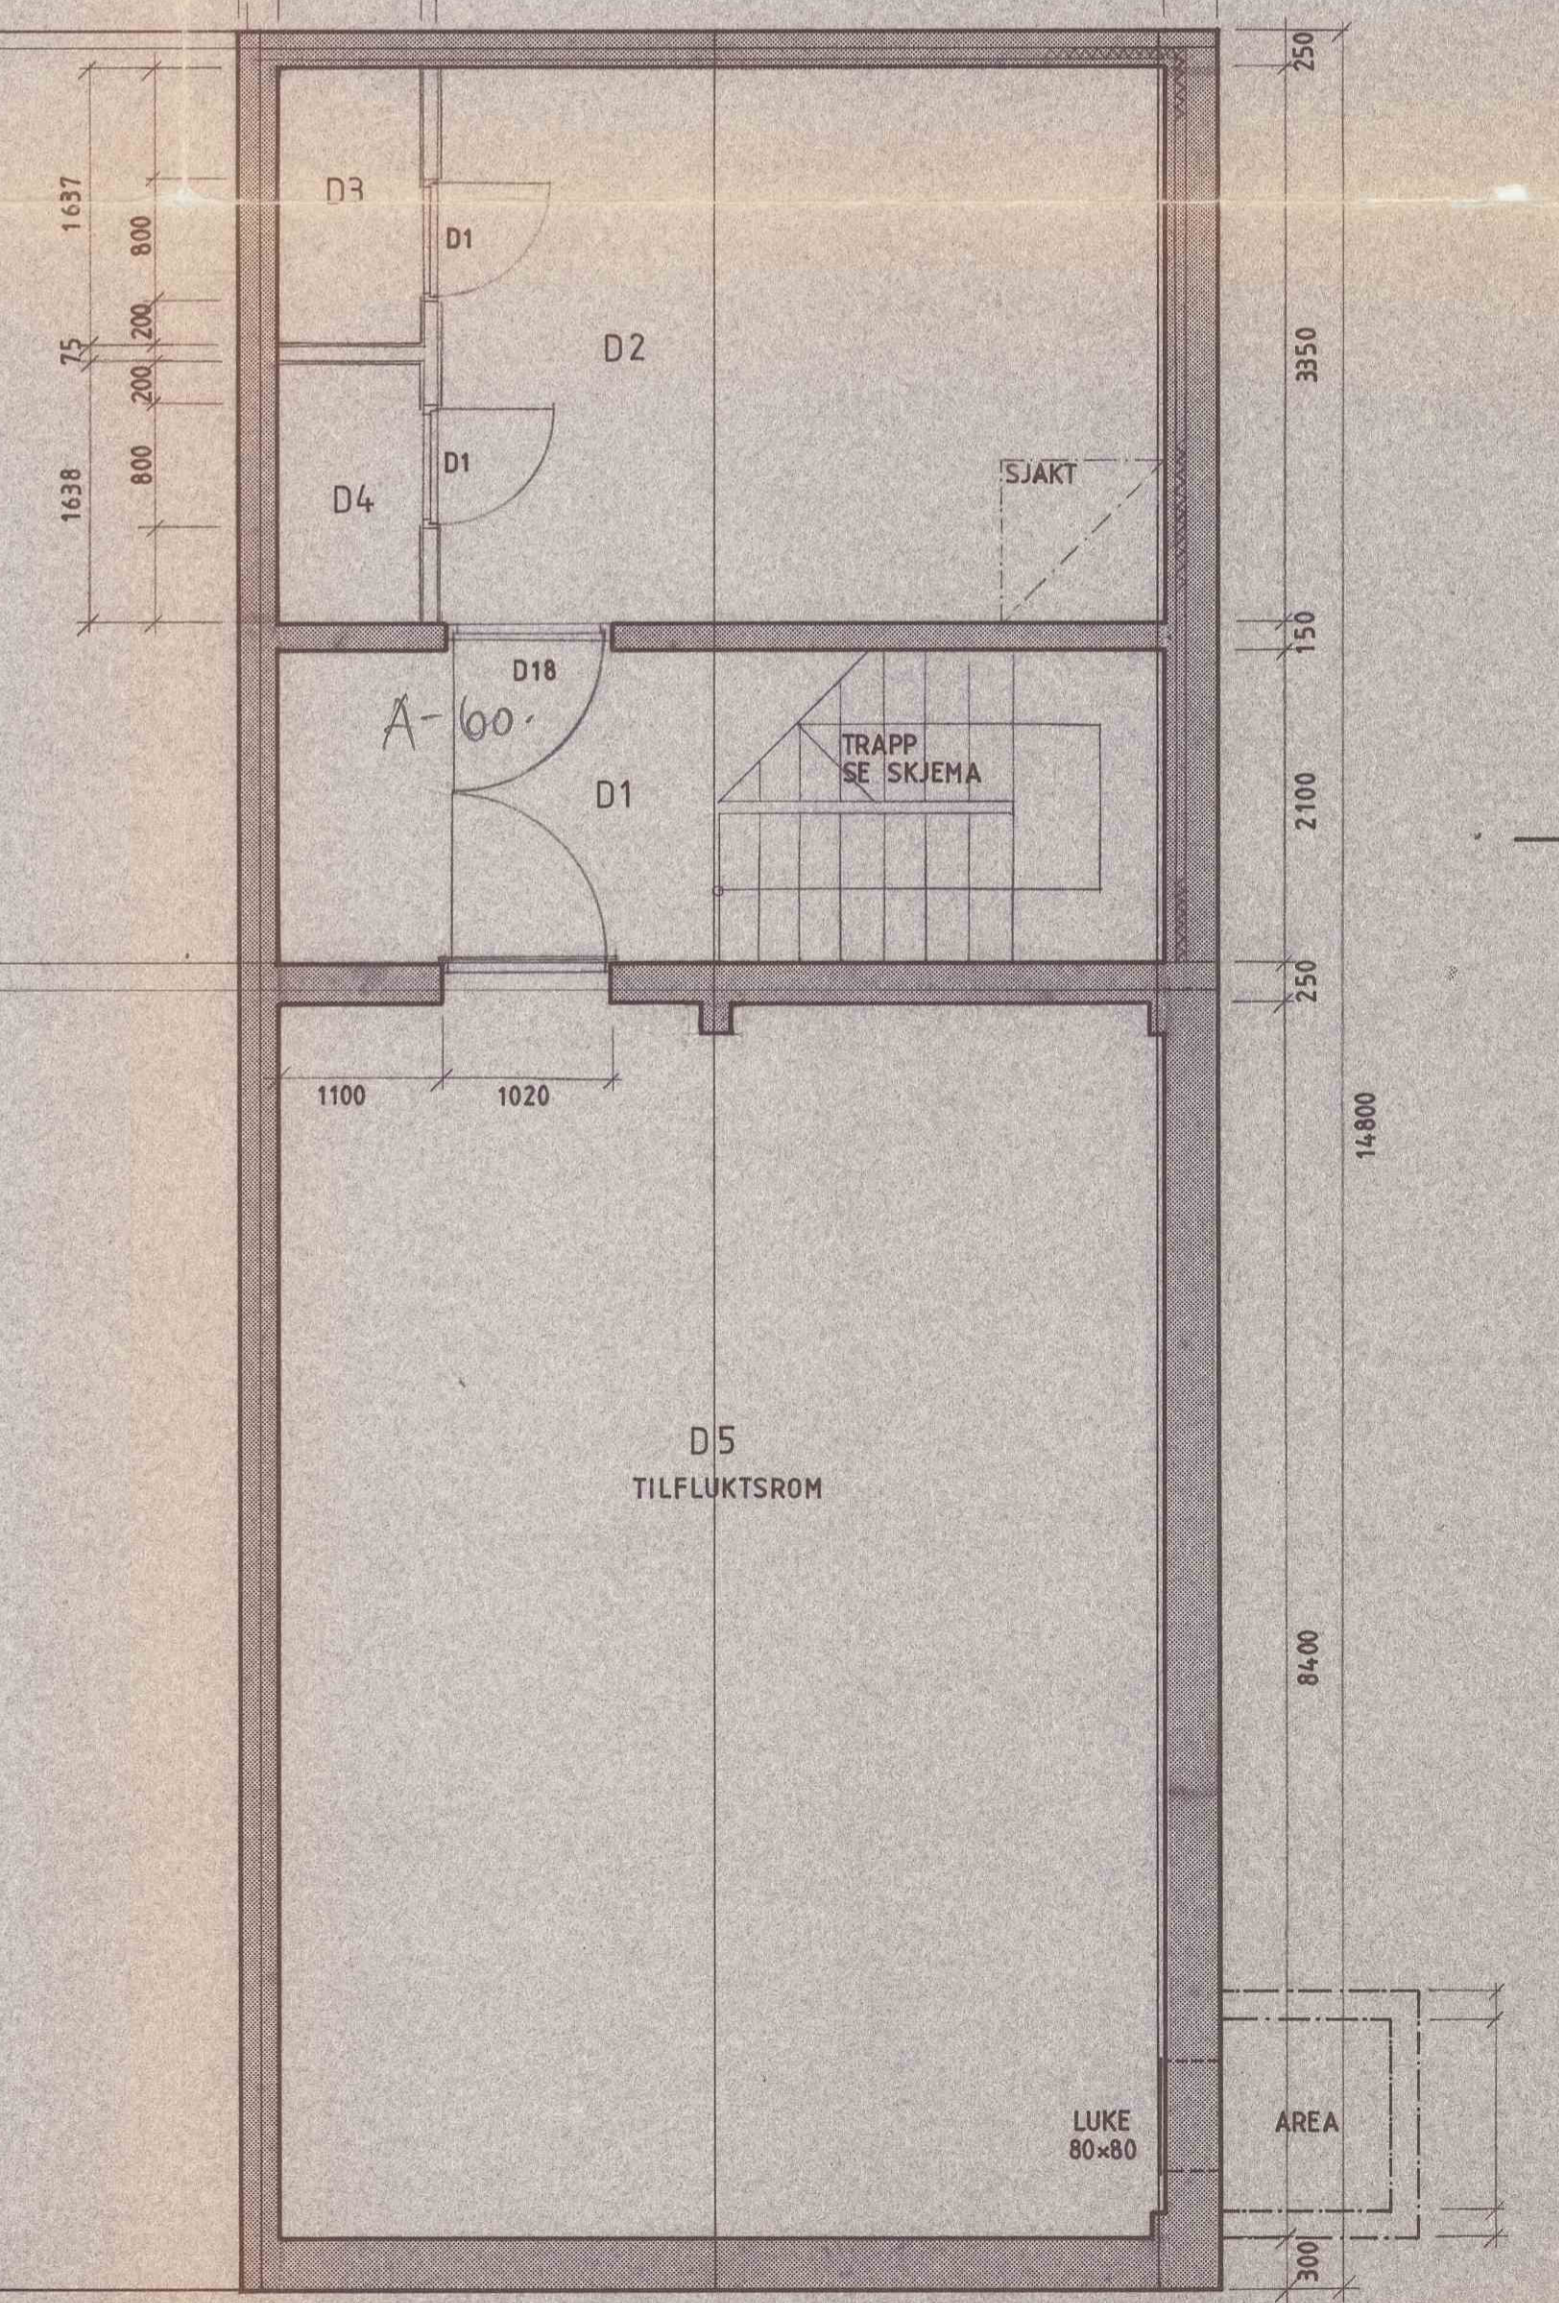

D5  
TILFLUKTSROM

LUKE  
80x80

AREA

Byggeplaner datert 16/10-1981  
GODKJENNES i henhold til særskilt  
for sak nr. 423/81  
Hadsel bygningsråd, den 29/10-1981  
Bygningsjef

A

A

C

B

18730

8335

14800

8700

8635

18730

8535

14800

8400

250

3350

150

2100

250

1637

75

1638

800

200

200

800















6000

1800

6500

5950

300

250

900

75


















































































































