


PLAN 1. ETG. DEL A
1:50

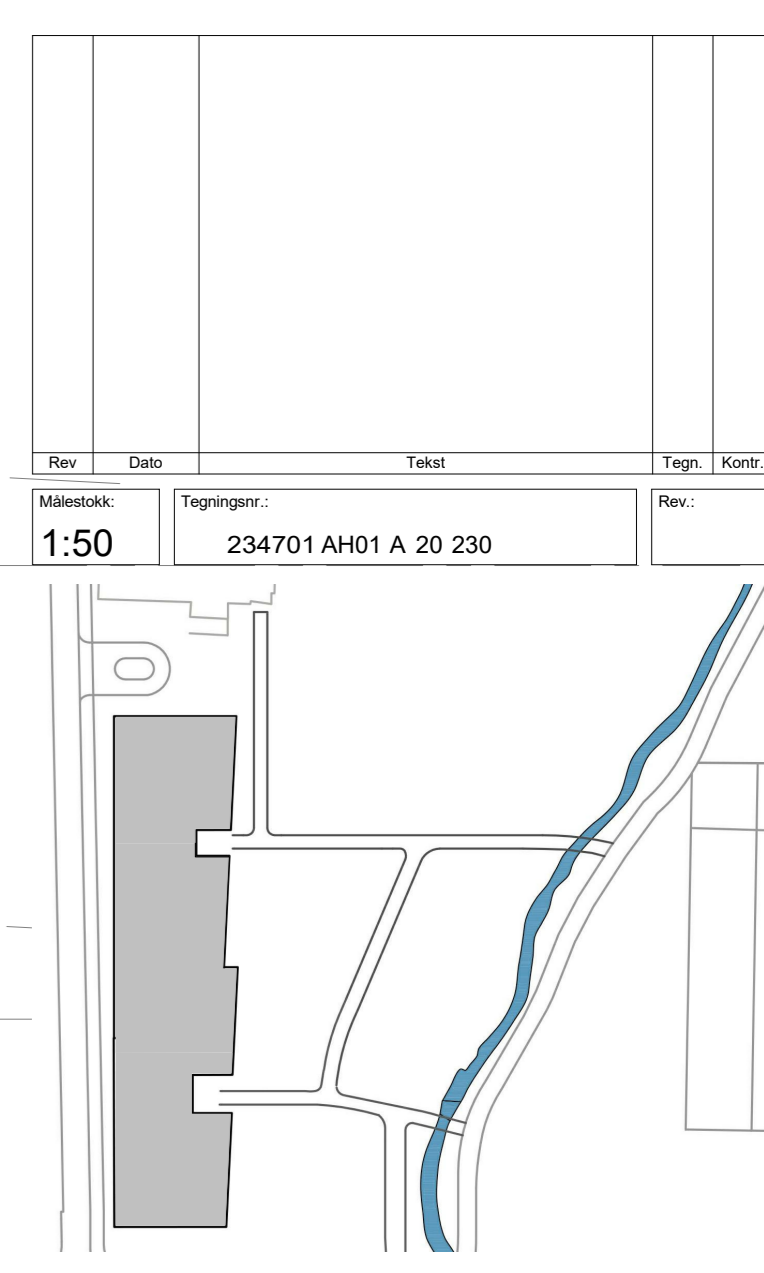

arki partner
Arkitektfirma AS
4308 Skjeberg
www.arkipartner.no

Oppdragsgiver: **Strand kommune**

Prosjekt: **Fjelltun skole** 963



Prosjektleder: **ANBUD**

Oppdragsnavn: **PLAN 1. ETG. DEL A**

Dato:	Tegnet av:	Rev. av:	Rev. dato:
15.07.20	MS	FN	A0

Skala: 1:50
Tegningens tittel: 234701 AH01 A 20 230

Åpninger bindingsverk
Åpninger murverk
Totalt bindingsverk

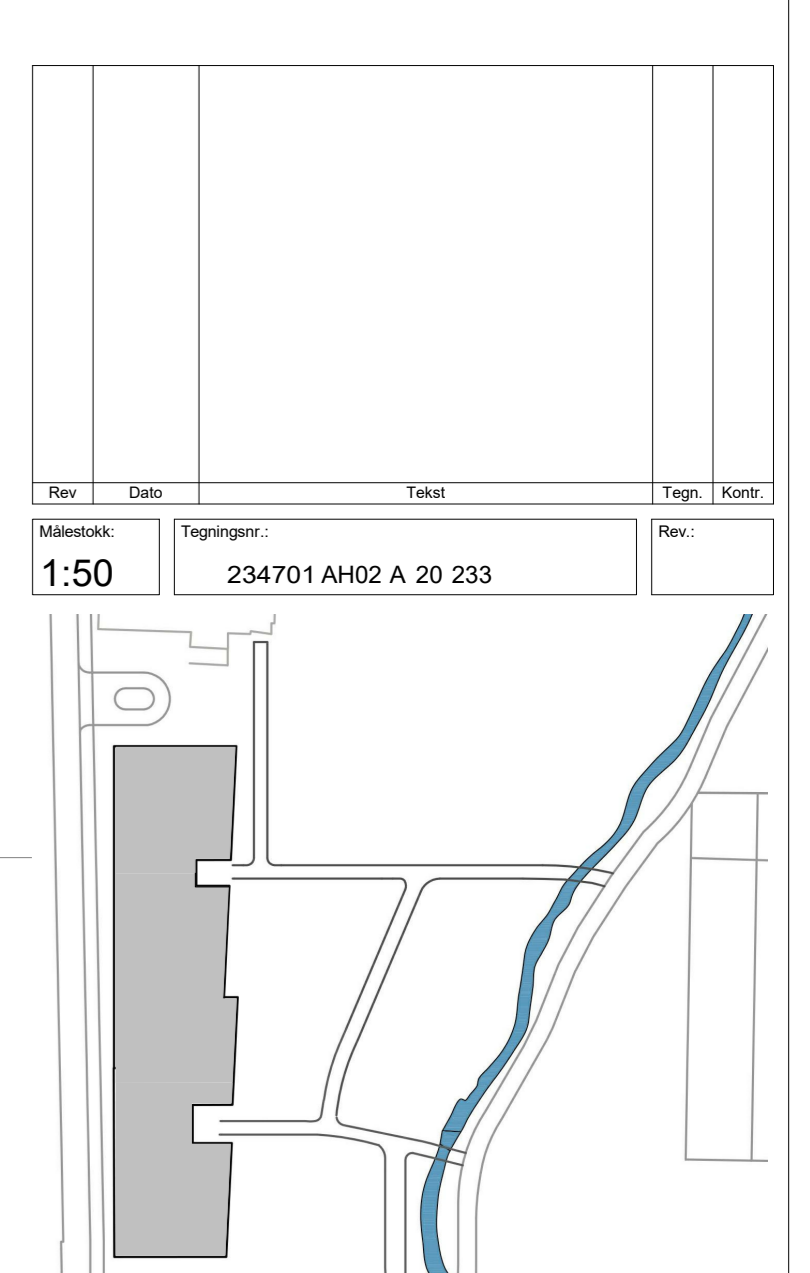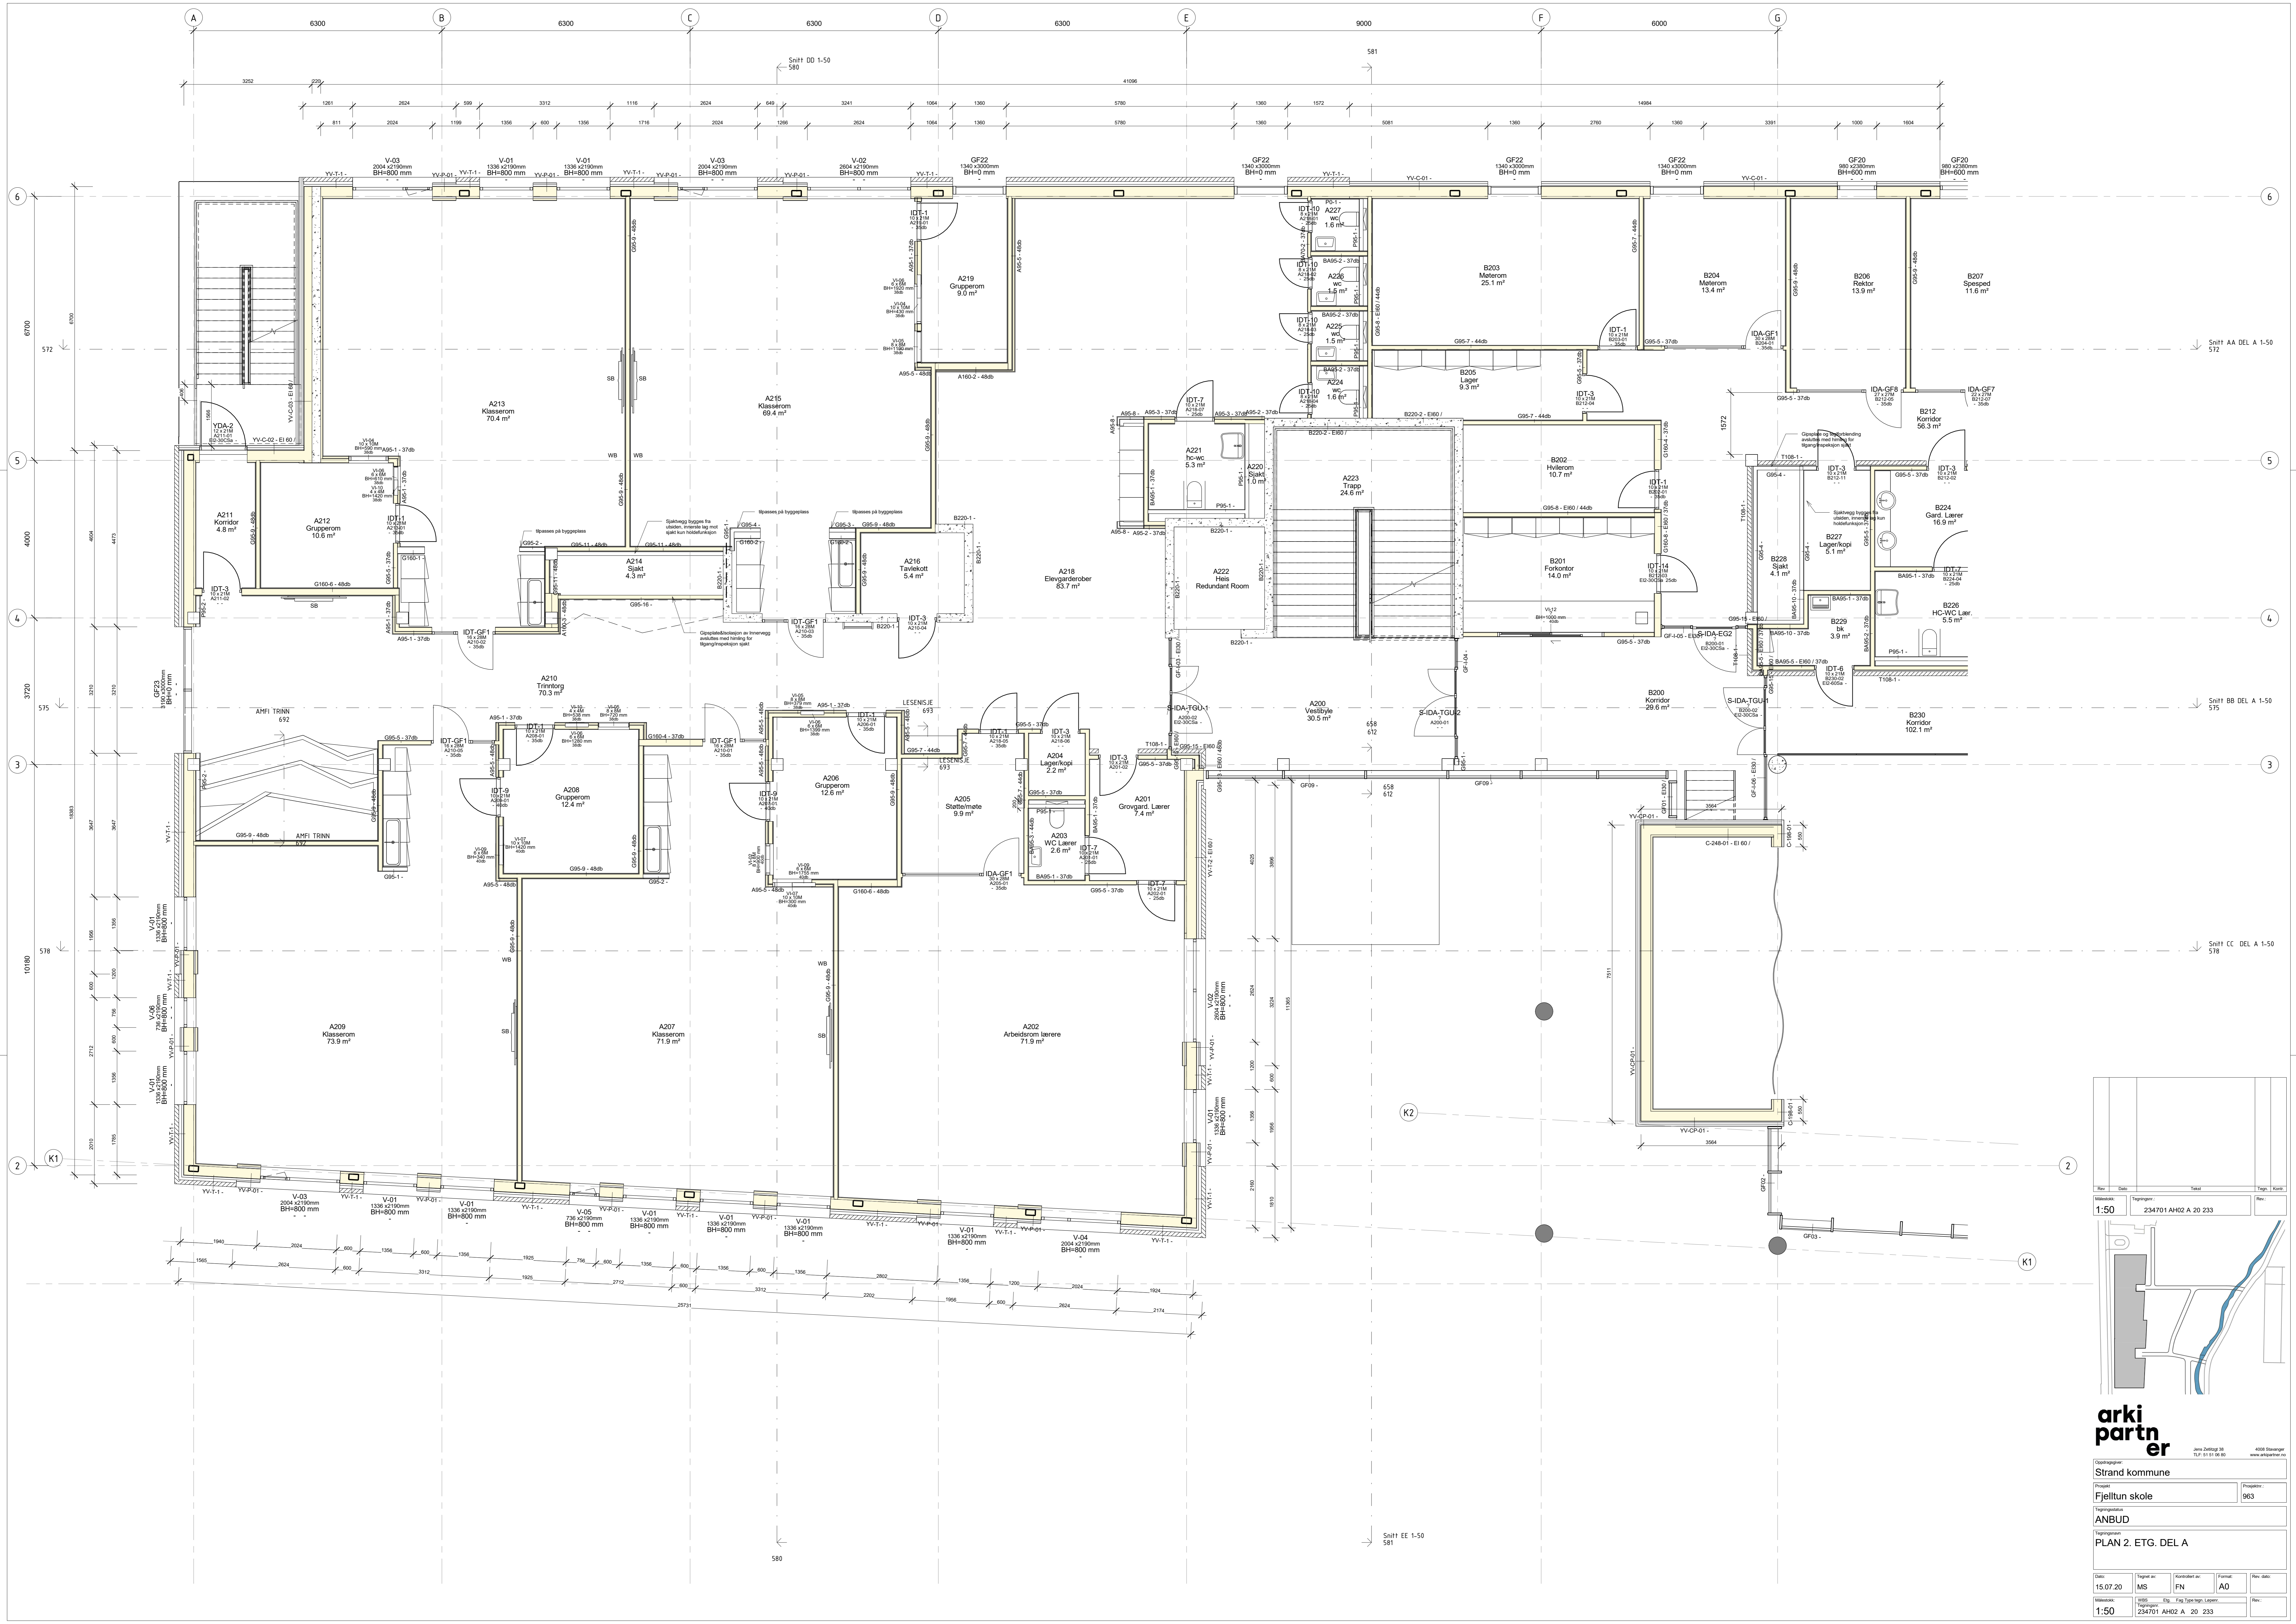

arki partner
 Areo Zeilweg 38
 4309 Blomberg
 www.arkipartner.no


Oppdragsgiver: **Strand kommune**

Prosjekt: **Fjelltun skole** 963


Bygningstittel: **ANBUD**

Bygningstittel: **PLAN 2. ETG. DEL A**

Dato:	15.07.20	Utskrift av:	MS	Format:	FN	Rev. dato:	A0
Skala:	1:50	Utskrift av:	MS	Format:	FN	Rev. dato:	A0

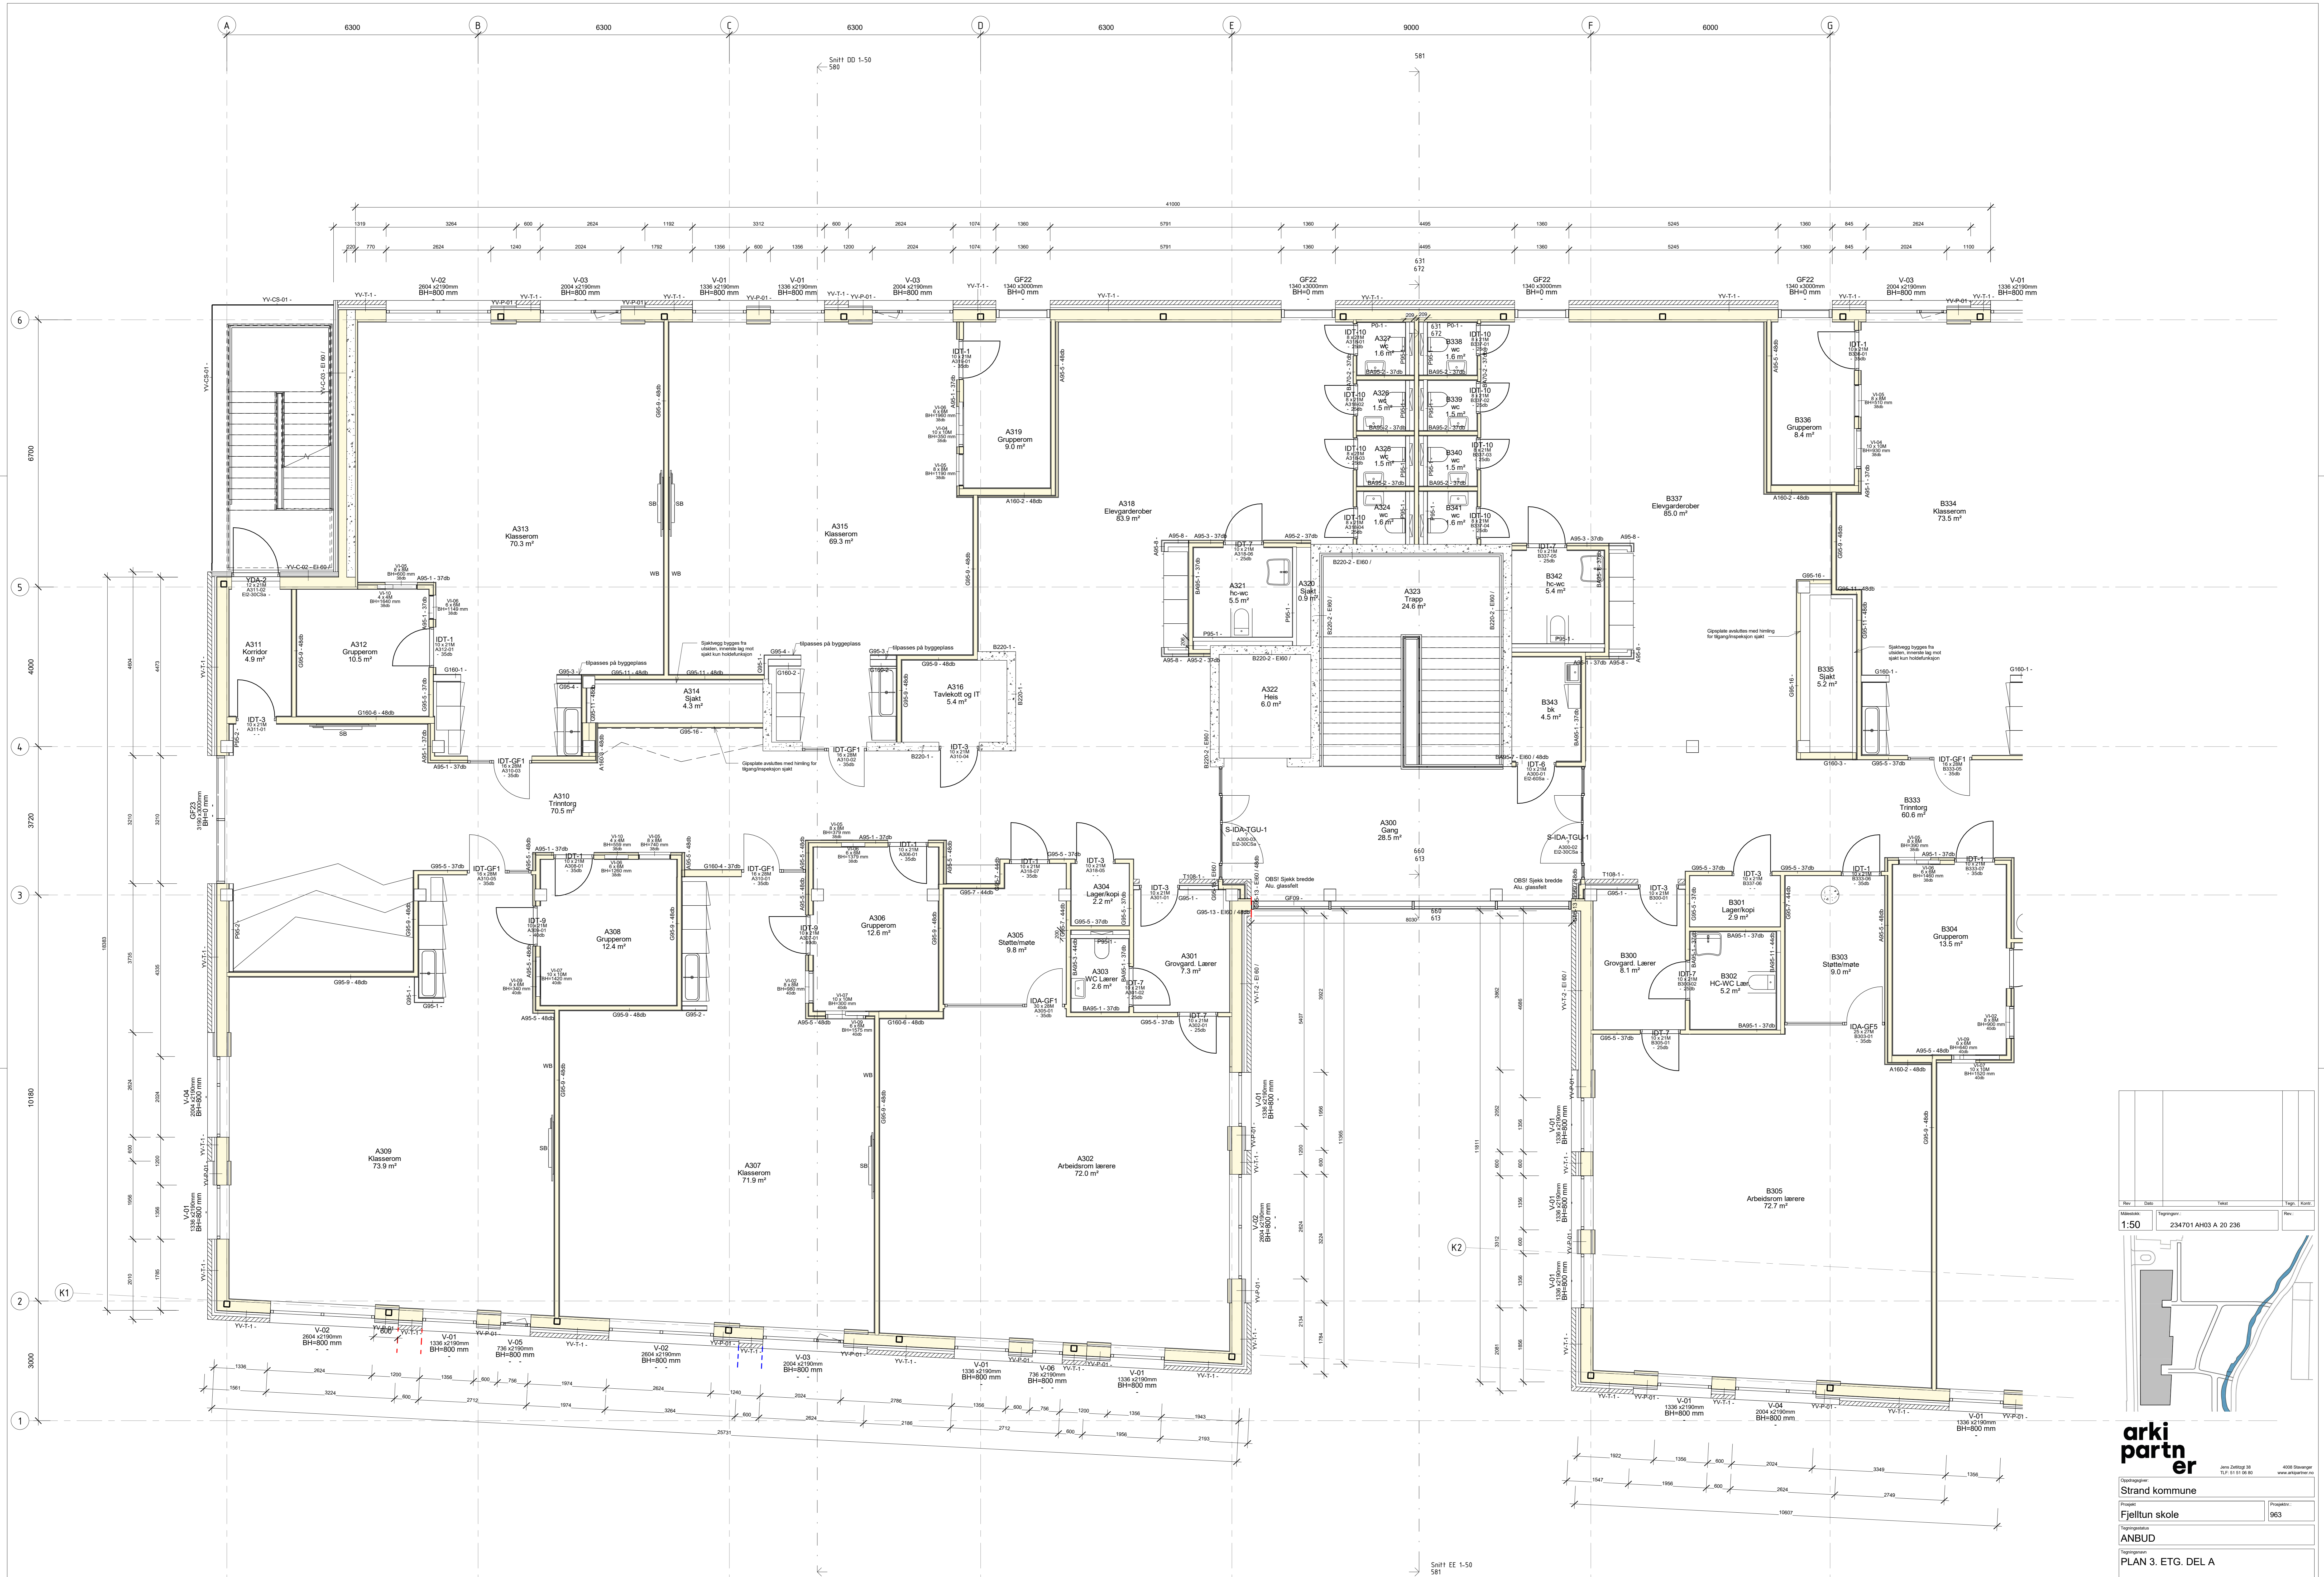

PLAN 3. ETG. DEL A
1:50


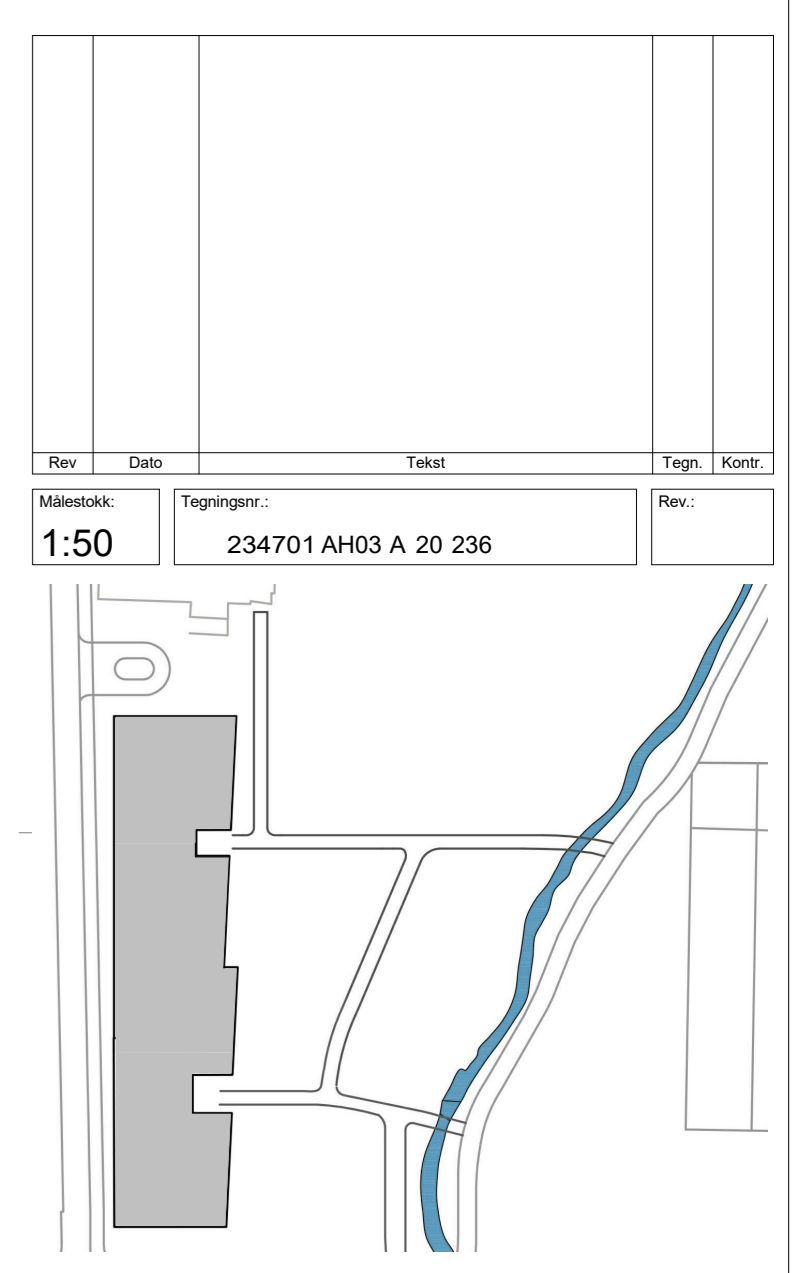


arki partner
Arkitektfirma AS
4308 Skovengen
www.arkipartner.no

Rev. dato: 15.07.20
Tegning: Strand kommune
Prosjekt: Fjelltun skole
Fjelltun skole
ANBUD
PLAN 3. ETG. DEL A

Dato:	Tegnet av:	Forbedret av:	Formål:	Rev. dato:
15.07.20	MS	FN	A0	

Vedlegg: 1:50
1:50

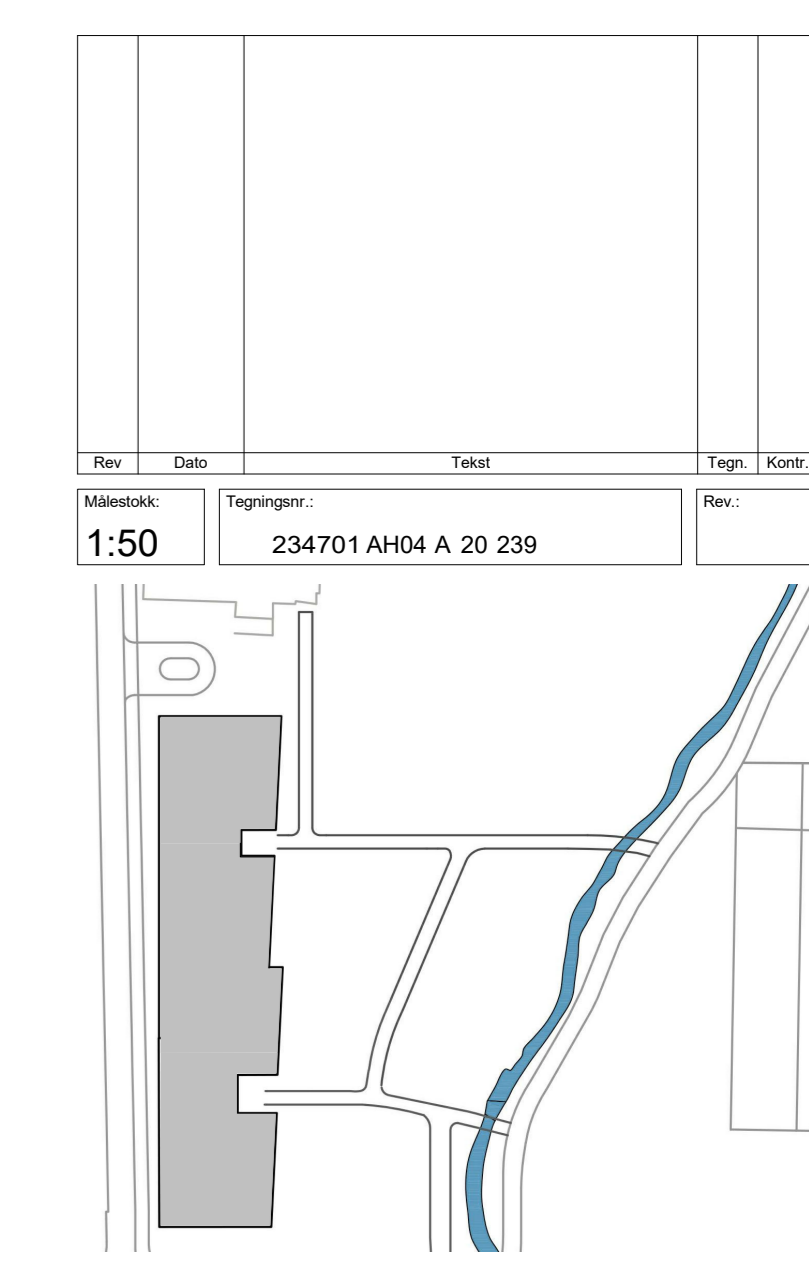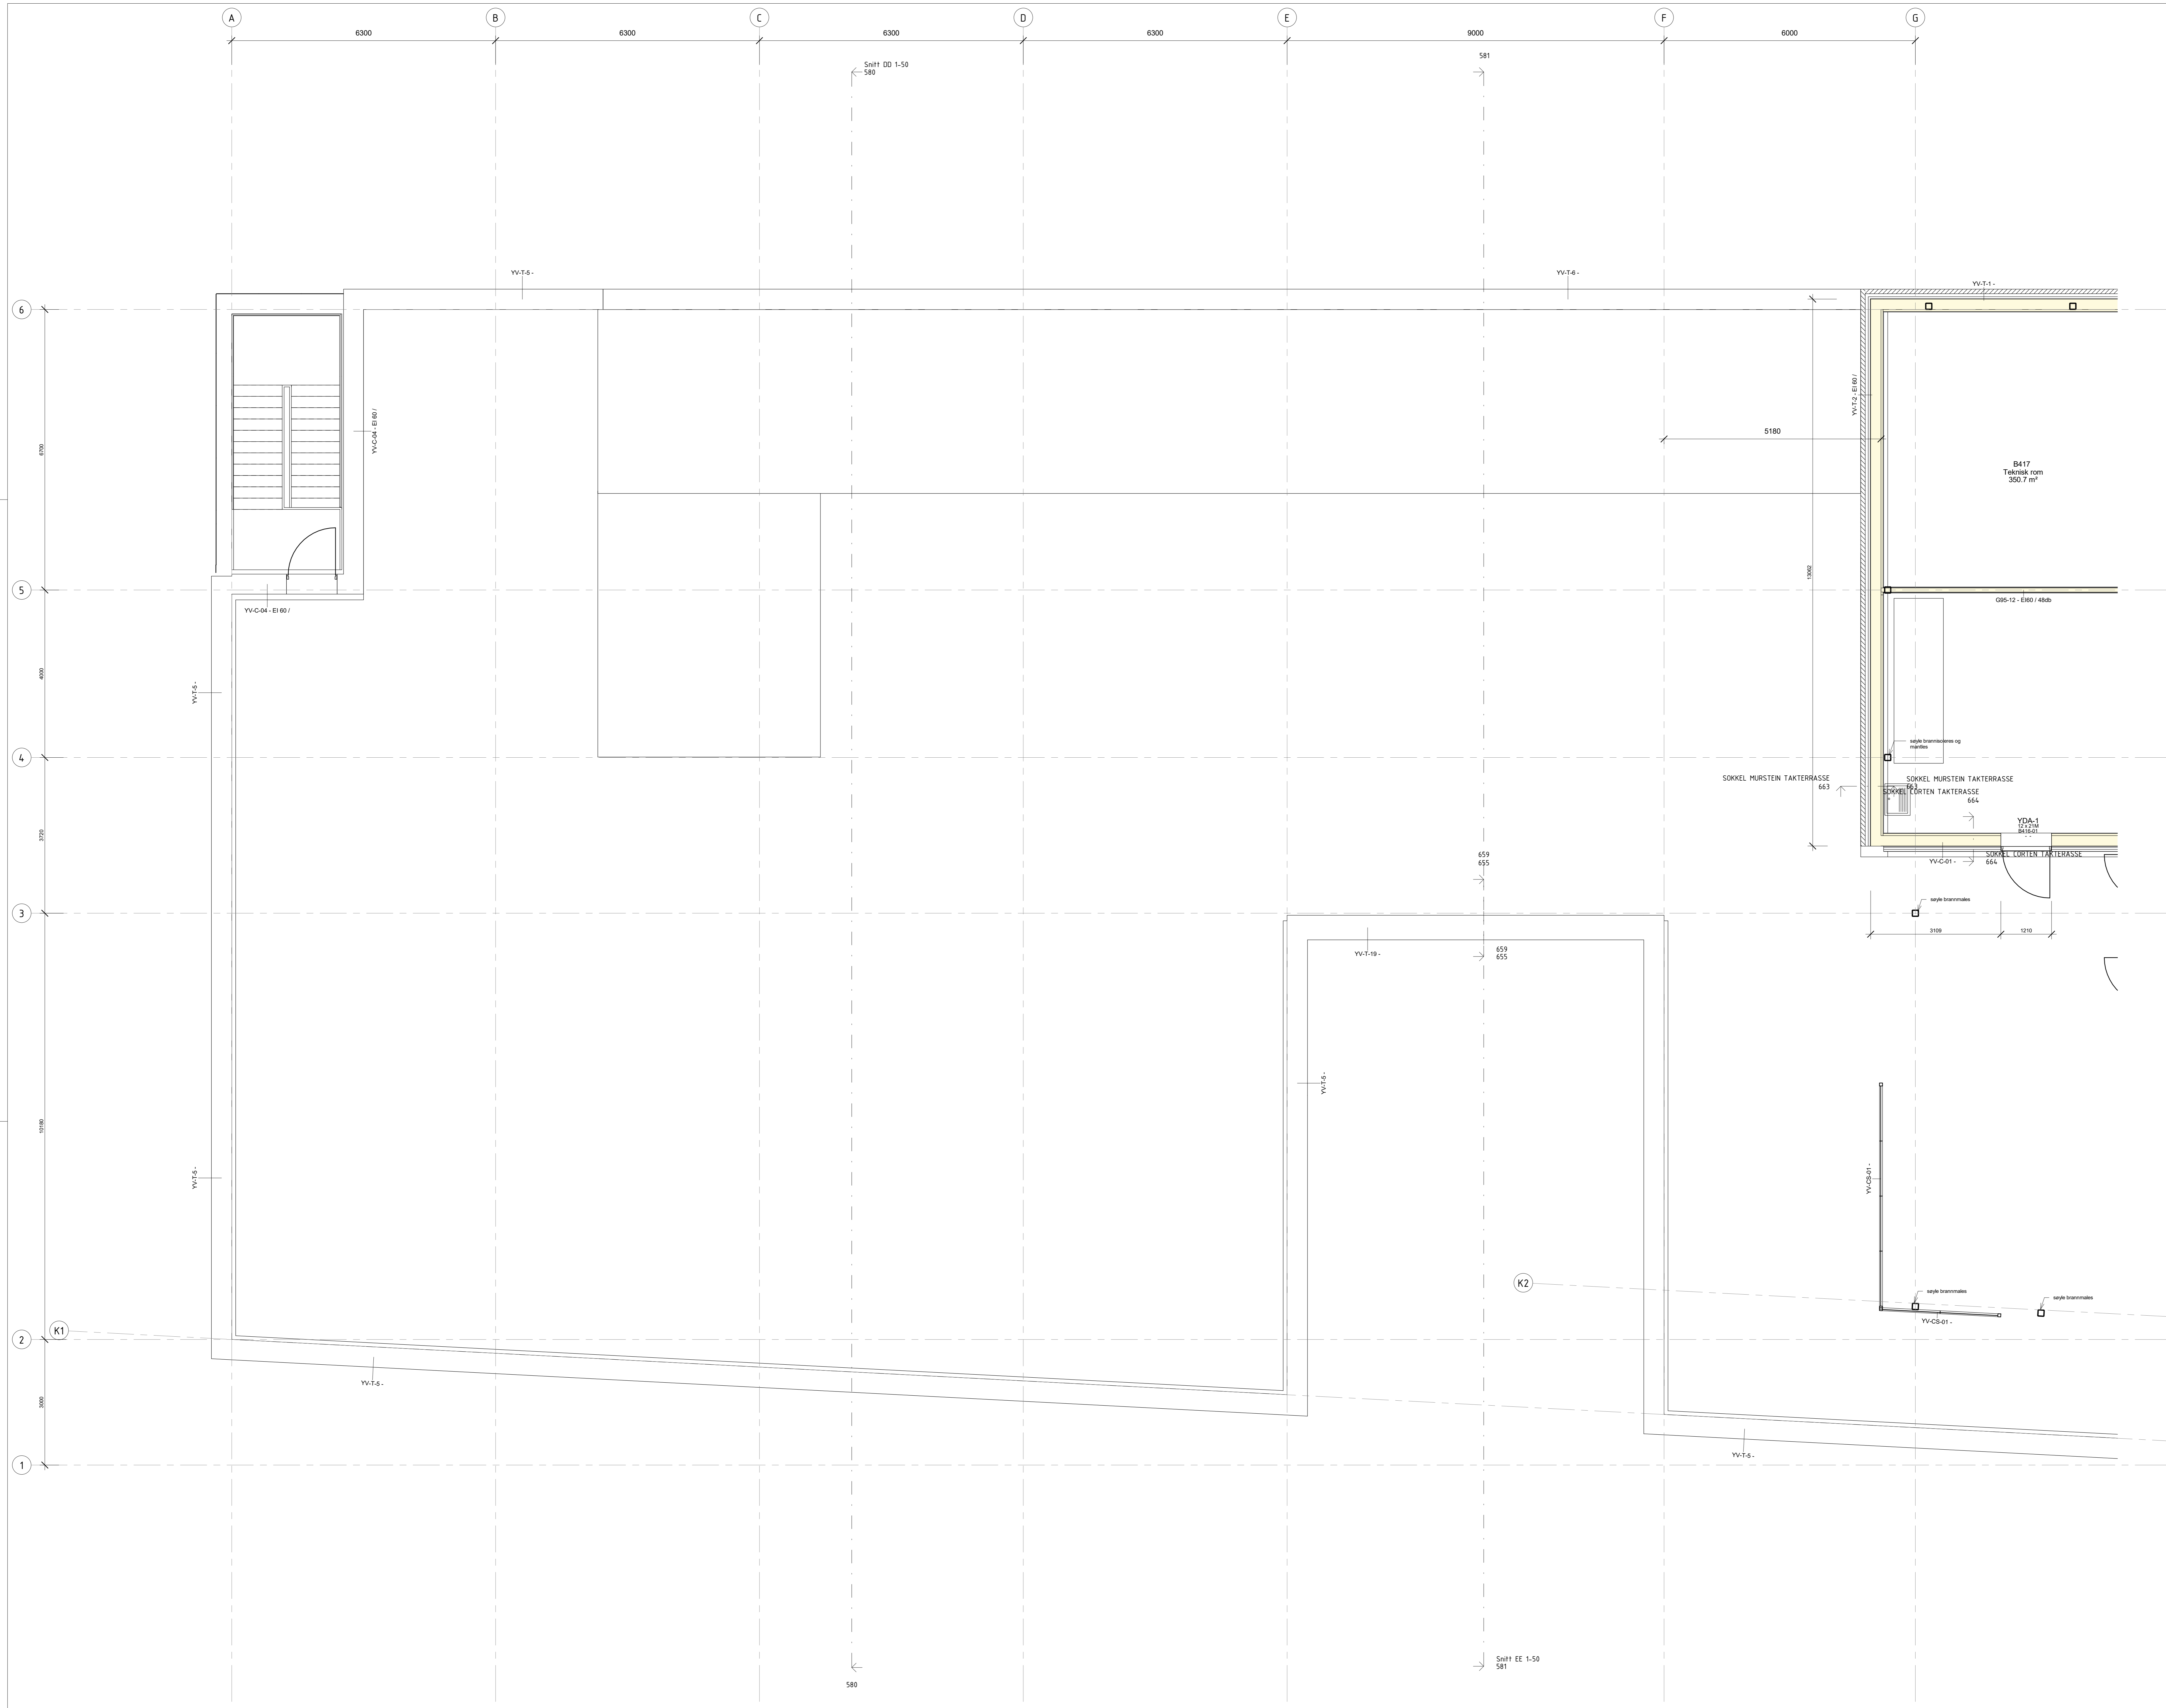


arki partner
 Arev. Zetling 38 4038 Skarvanger
 TLF: 01 91 96 89 www.arkipartner.no

Rev.	Dato	Utskrift	Skala	Type	Kontroll
1:50					

Prosjekt: **Fjelltun skole** 963
 Anbudsgiver: **ANBUD**
 Plan: **PLAN 4. ETG. DEL A**



Dato	Tegnet av	Drøkket av	Formål	Rev. dato
15.07.20	MS	FN	A0	

Skala: 1:50
 Prosjekt: 234701 AH04 A. 20 239

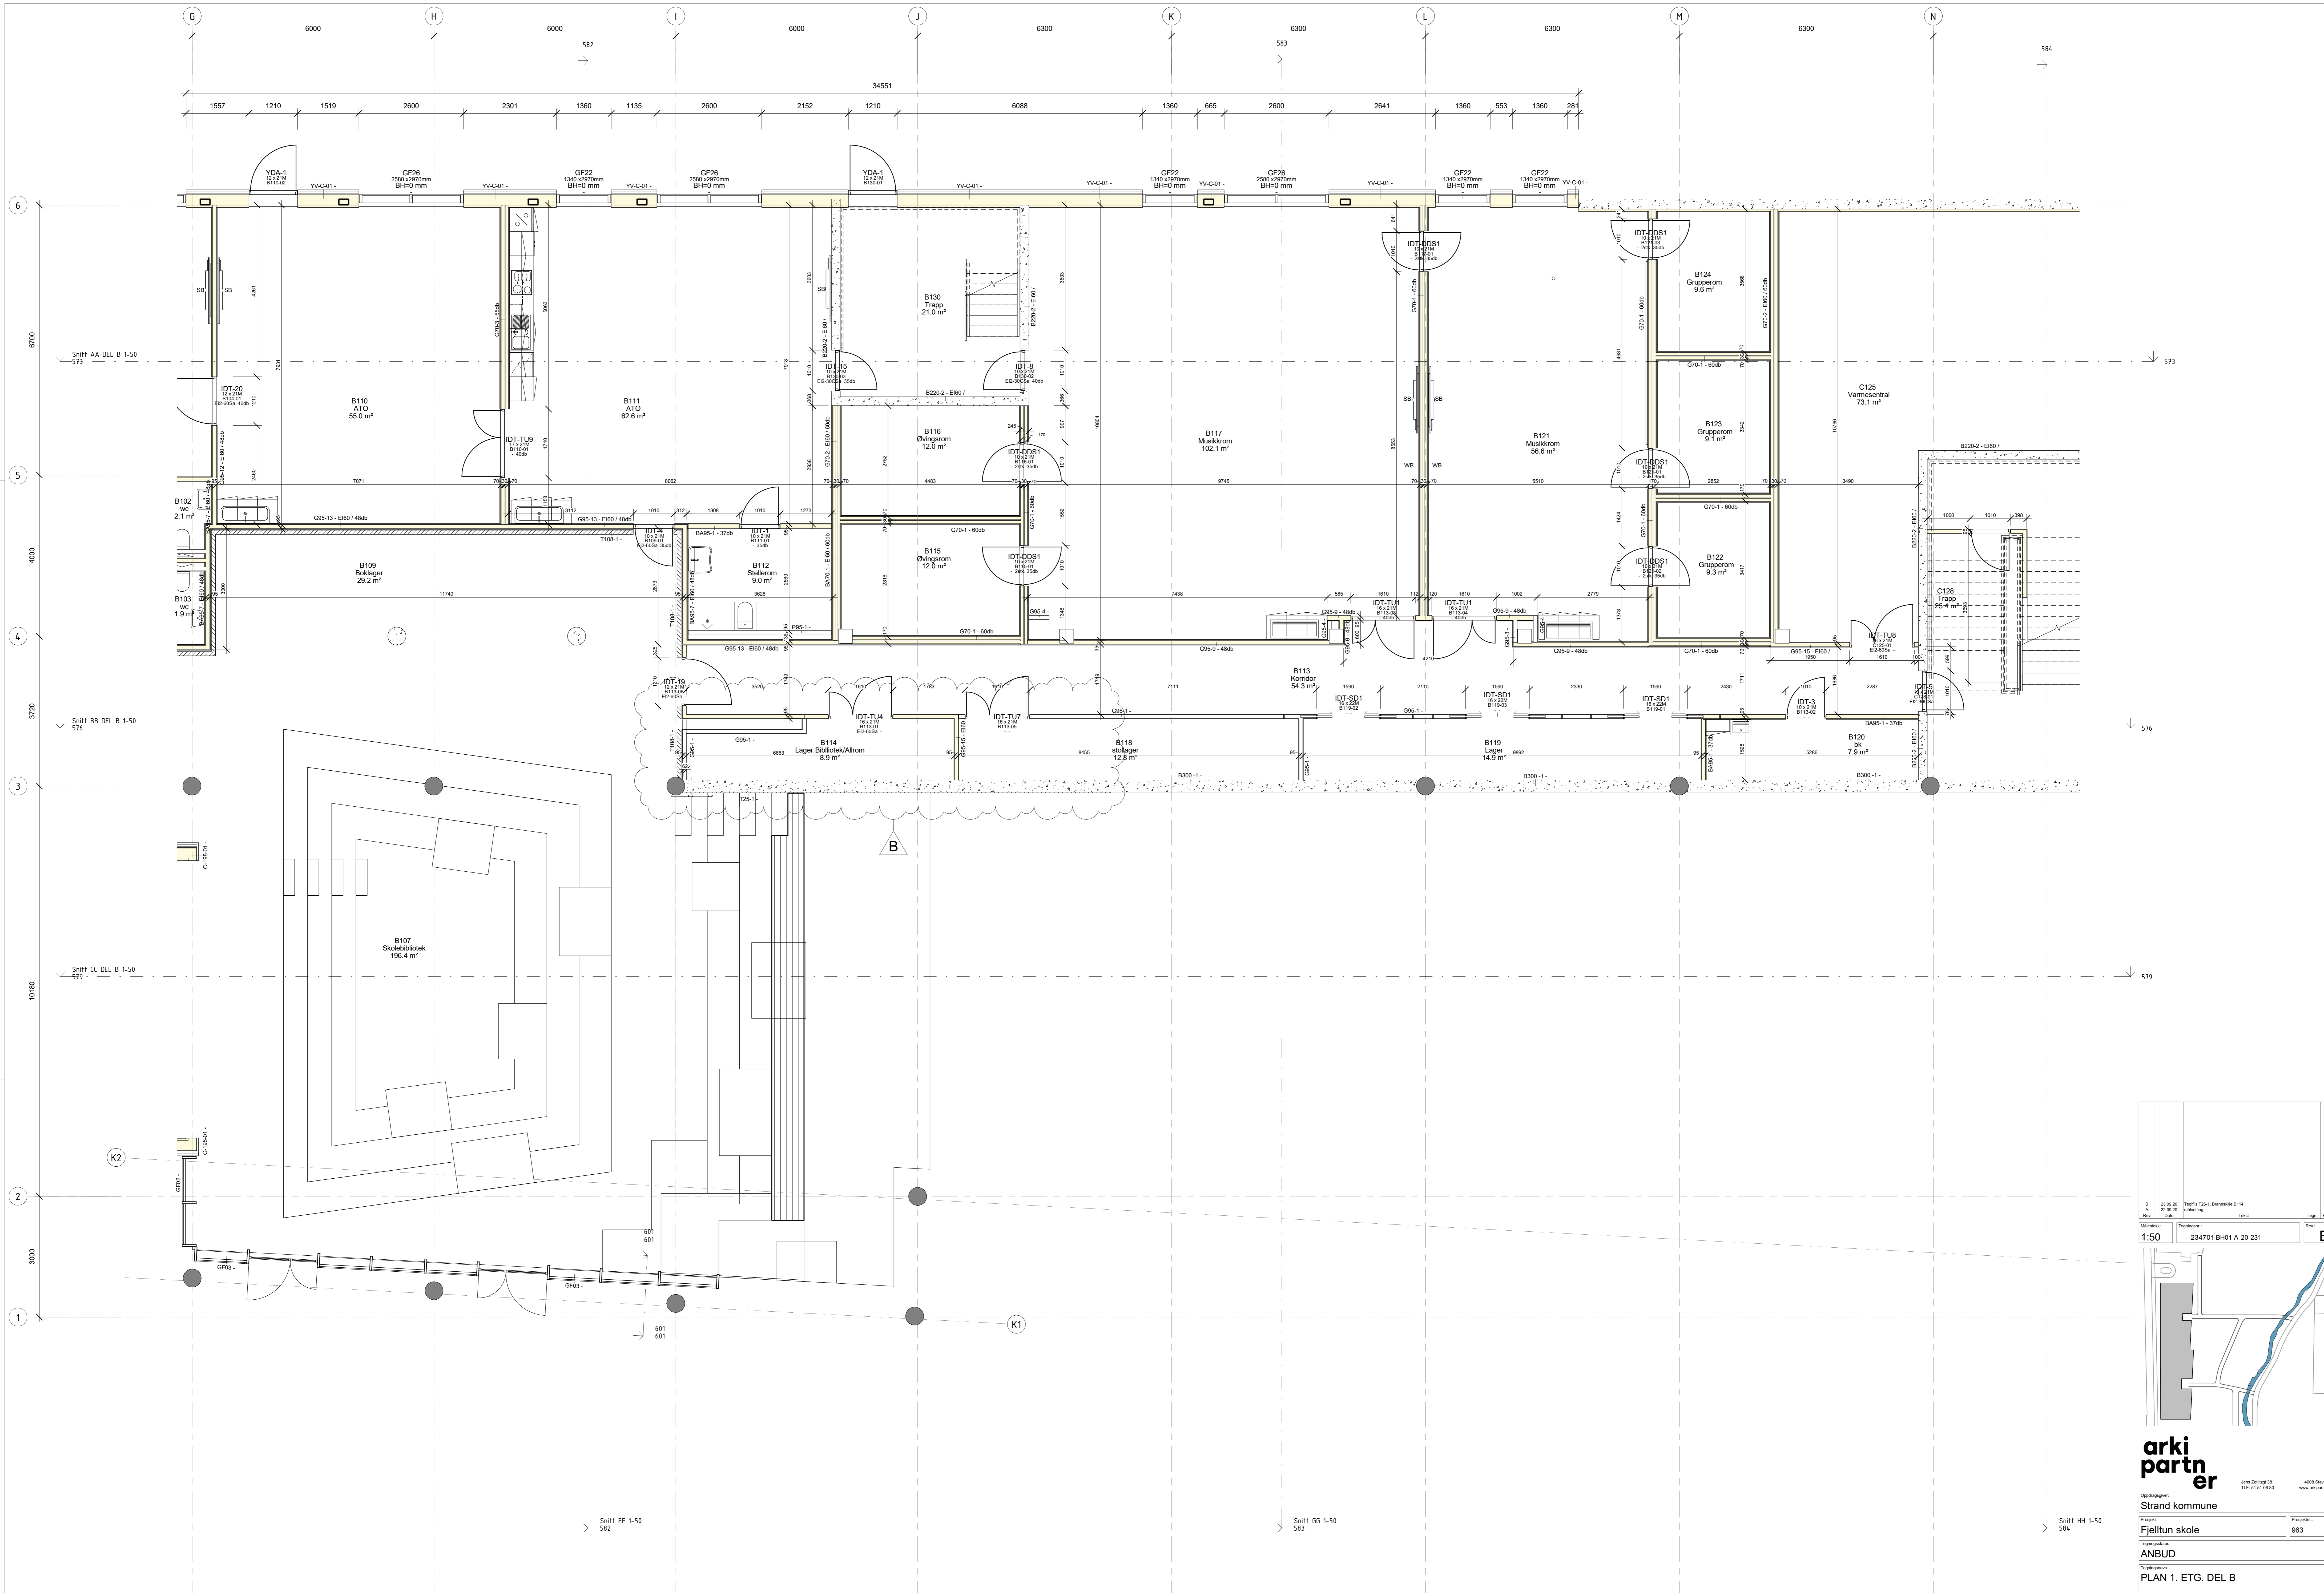


PLAN 1. ETG. DEL B
1:50

<p>arkipartner</p> <p>Jens Zedlitz 38 4588 Rosenberg Tlf. 01 01 08 80 www.arkipartner.no</p>				
<p>Oppdragsgiver: Strand kommune</p>	<p>Prosjekt: Fjelltun skole</p>			
<p>Prosjektleder: ANBUD</p>	<p>Prosjekt nr.: 963</p>			
<p>Oppdragsnavn: PLAN 1. ETG. DEL B</p>				
<p>Dato: 15.07.20</p>	<p>Figurert av: MS</p>	<p>Ansvarlig arkitekt: FN</p>	<p>Forfatter: AO</p>	<p>Rev. dato: 23.09.20</p>
<p>Målestokk: 1:50</p>	<p>Oppdragsnr.: 234701 BH01 A 20 231</p>		<p>Rev. nr.: B</p>	

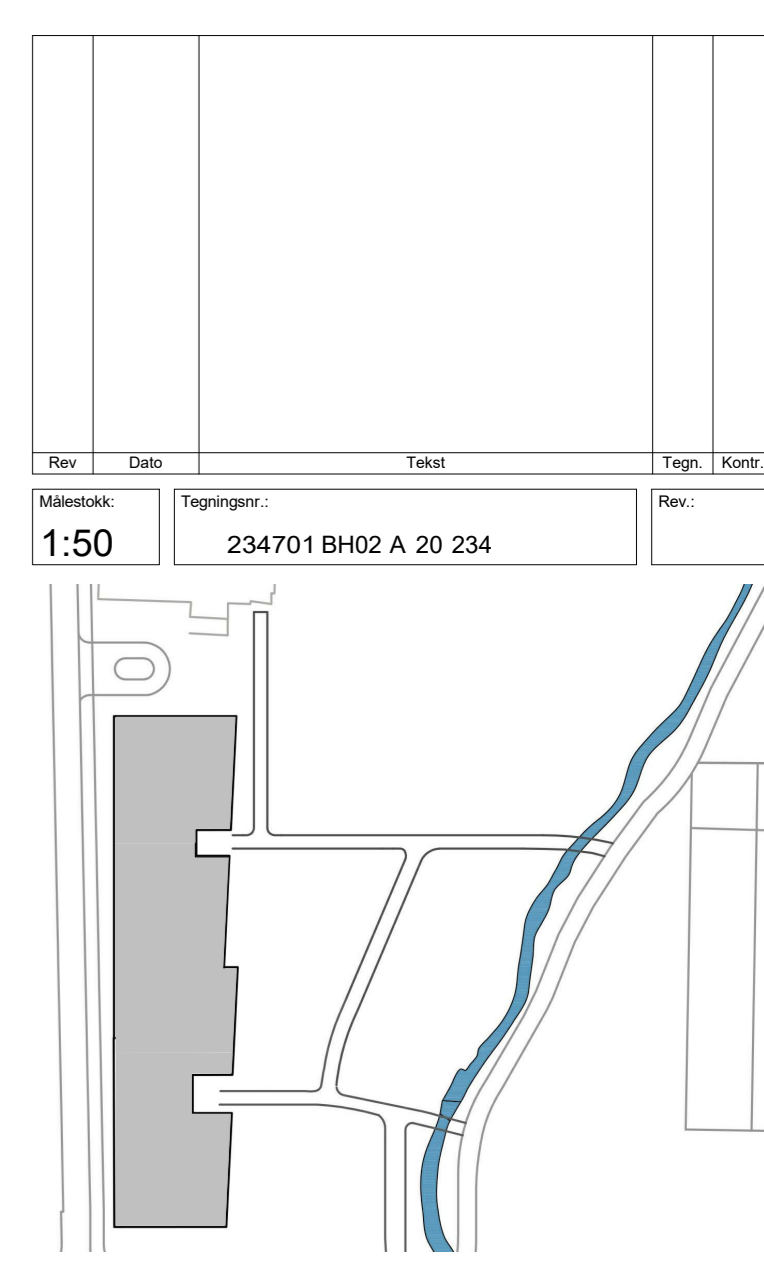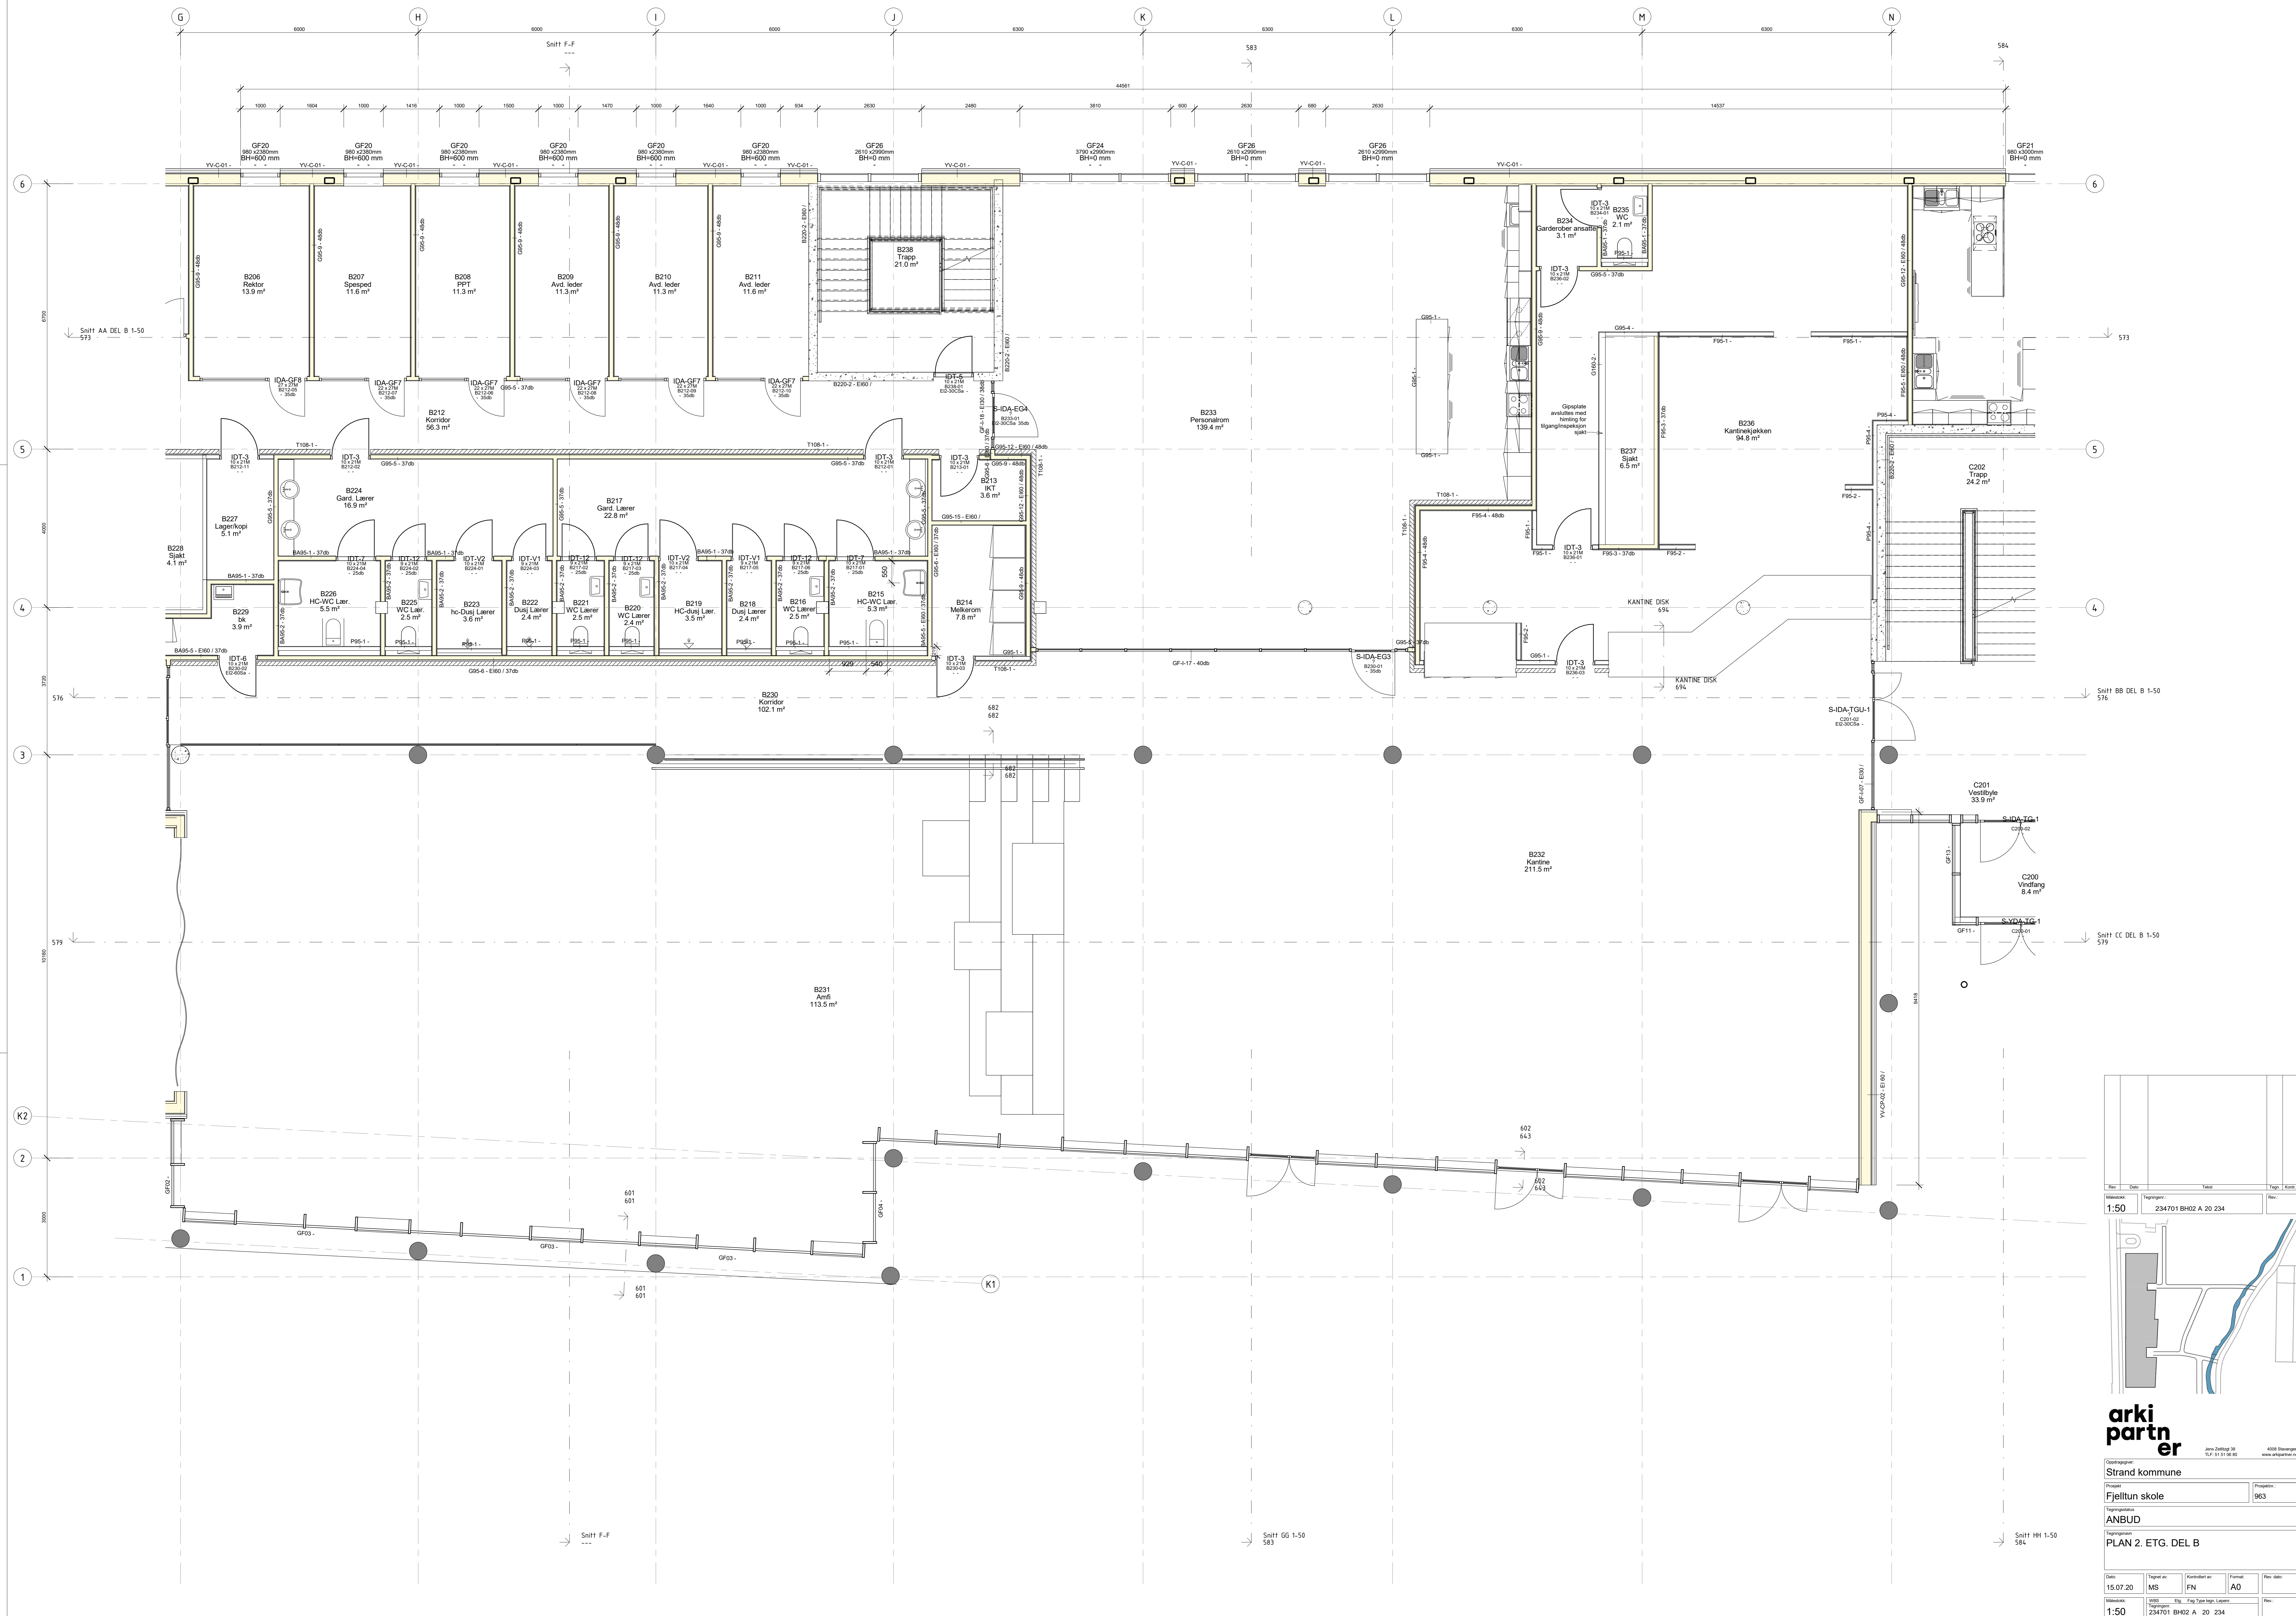


arki partner
 Areo Zetling 38 4308 Skovengen
 Tlf: 01 51 06 80 www.arkipartner.no

Oppdragsgiver:	Strand kommune		
Prosjekt:	Fjelltun skole	Prosjekt nr:	963
Bygghjelp:	ANBUD		
Bygghjelp:	PLAN 2. ETG. DEL B		
Dato:	15.07.20	Tegnet av:	MS
Utvalgt av:	MS	Drøftet av:	FN
Revisert av:		Godkjent av:	A0
Skala:	1:50	Utsnitt:	234701 BH02 A 20 234

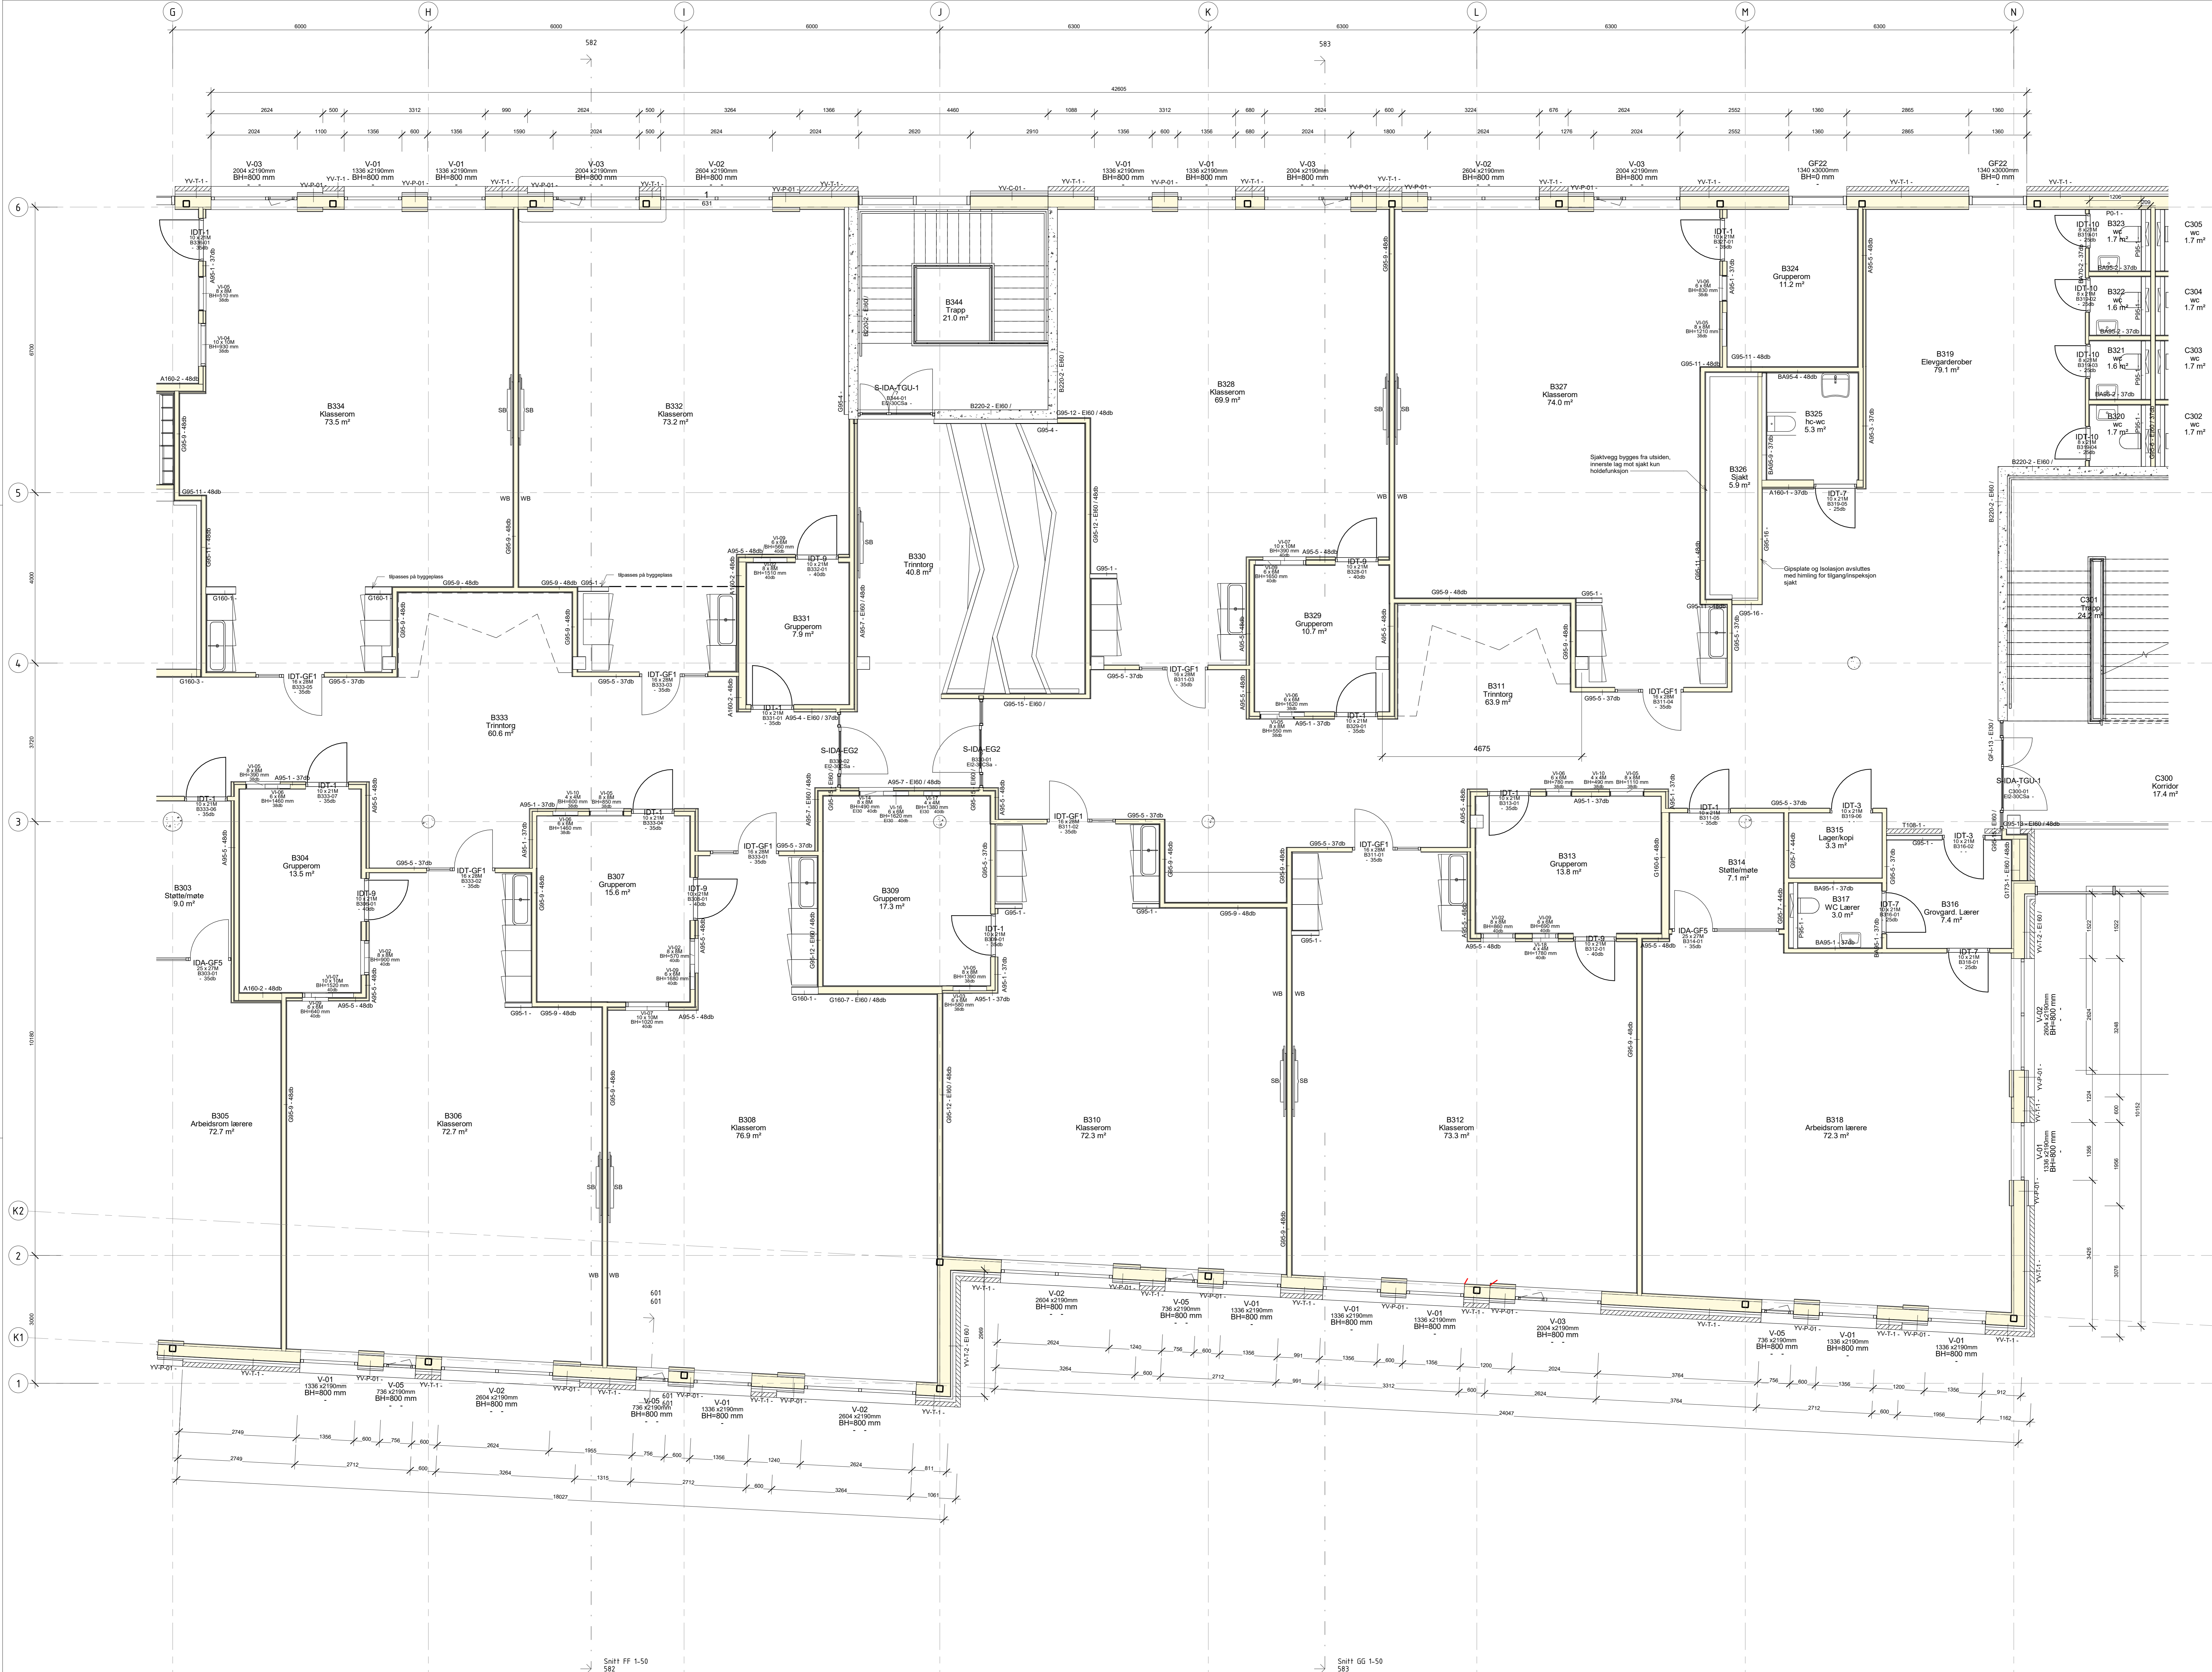


PLAN 3. ETG. DEL B
1 : 50

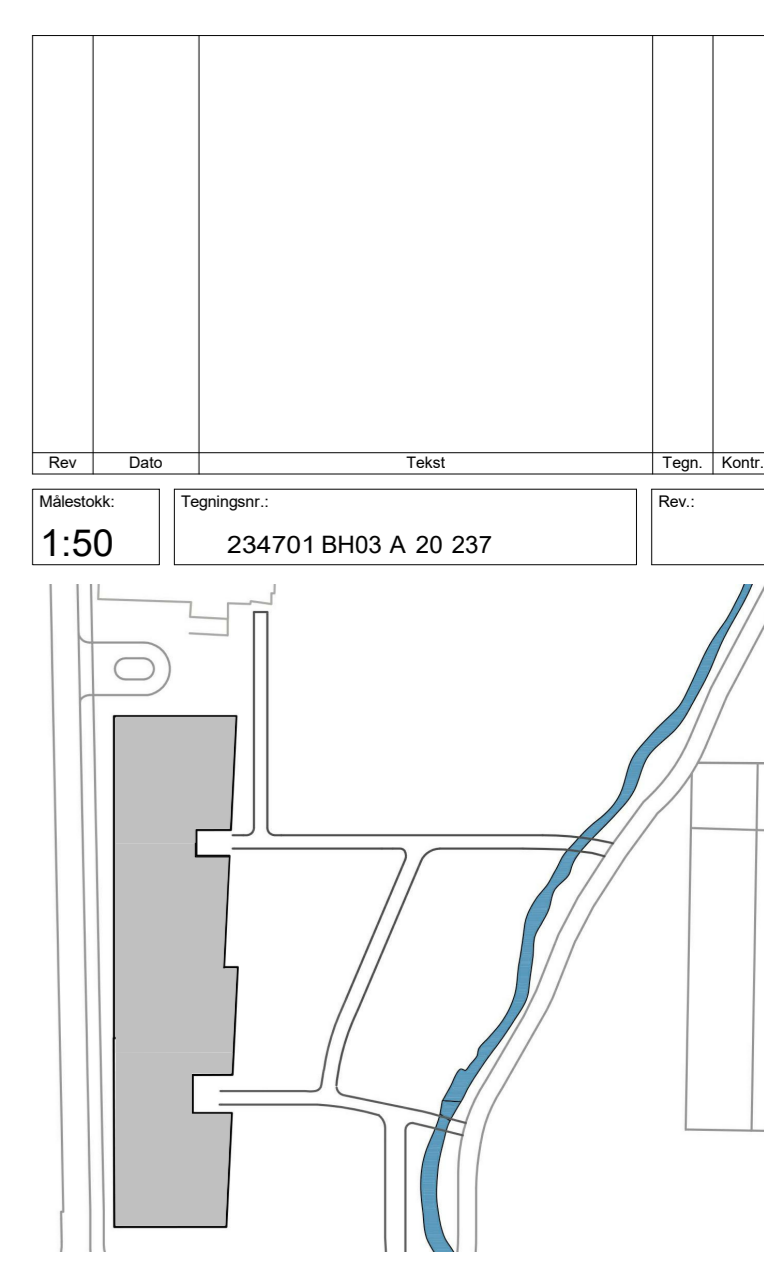

arki partner
 Areo Zetling 38 4338 Skovengen
 Tlf: 01 51 06 85 www.arkipartner.no

Strand kommune
 Fjelltun skole 963
 ANBUD
 PLAN 3. ETG. DEL B


15.07.20 MS FN A0
 1:50 234701 BH03 A 20 237

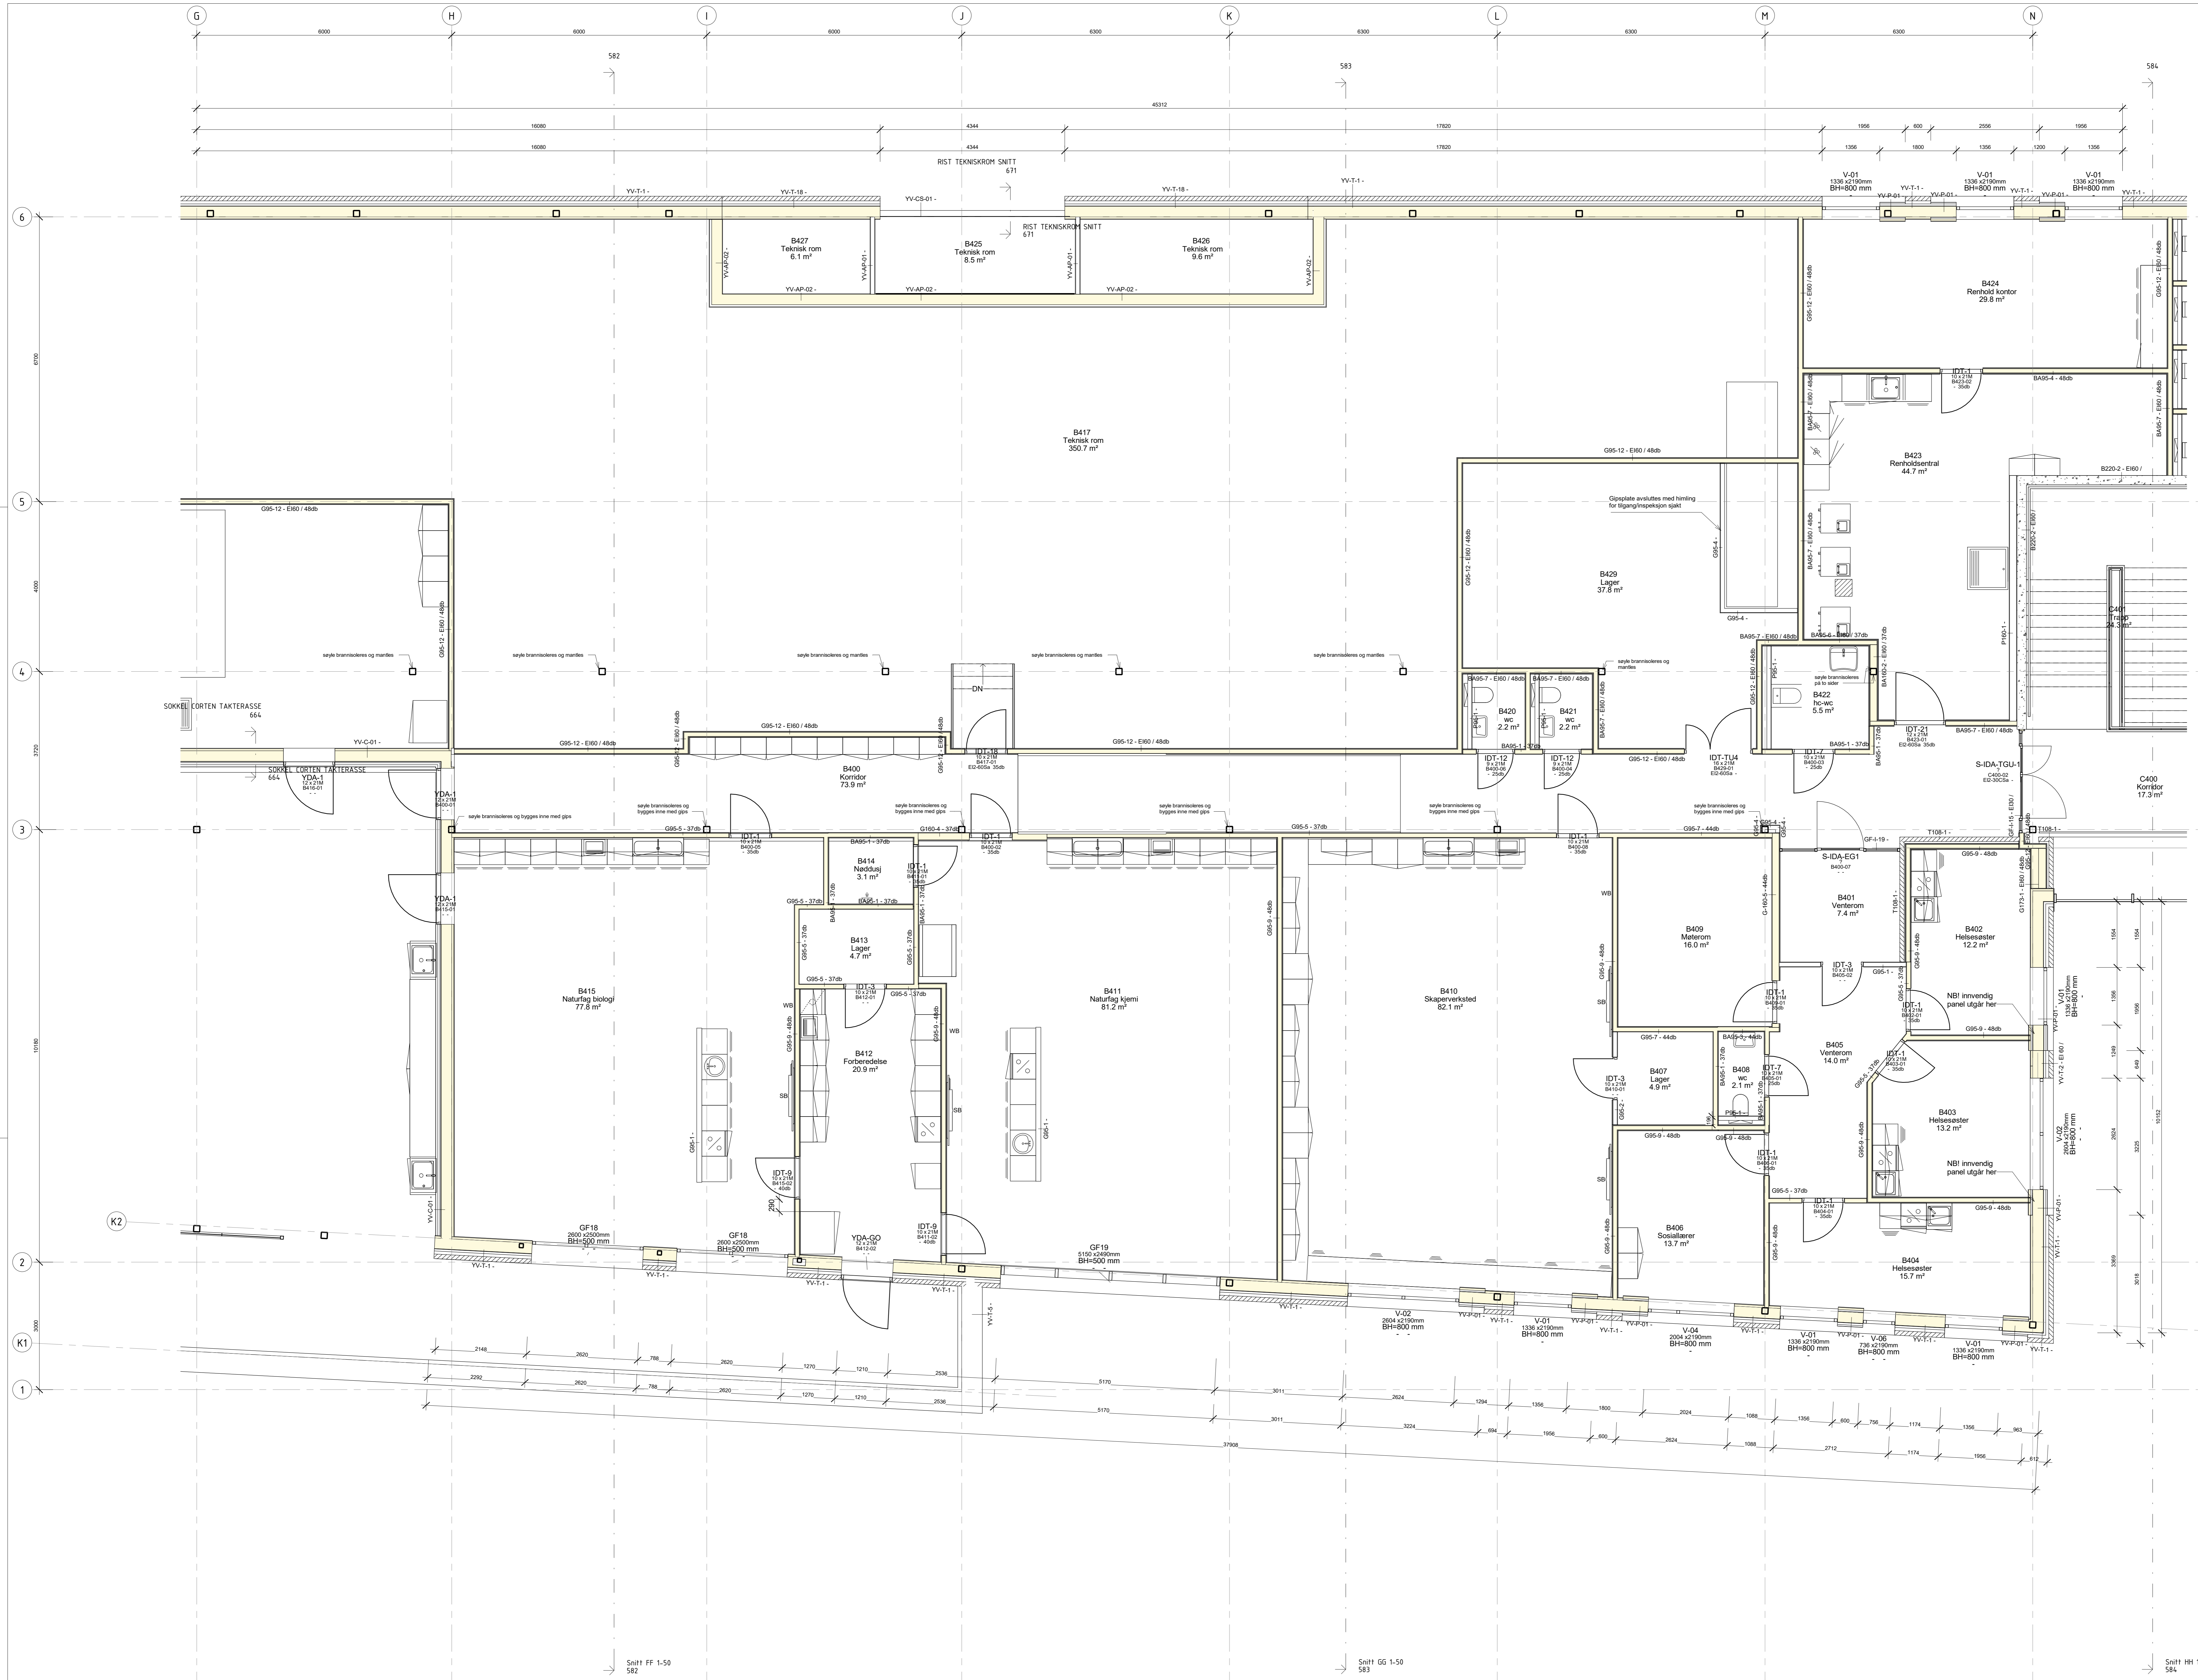

Snitt FF 1-50
582

Snitt GG 1-50
583

Snitt HH 1-50
584

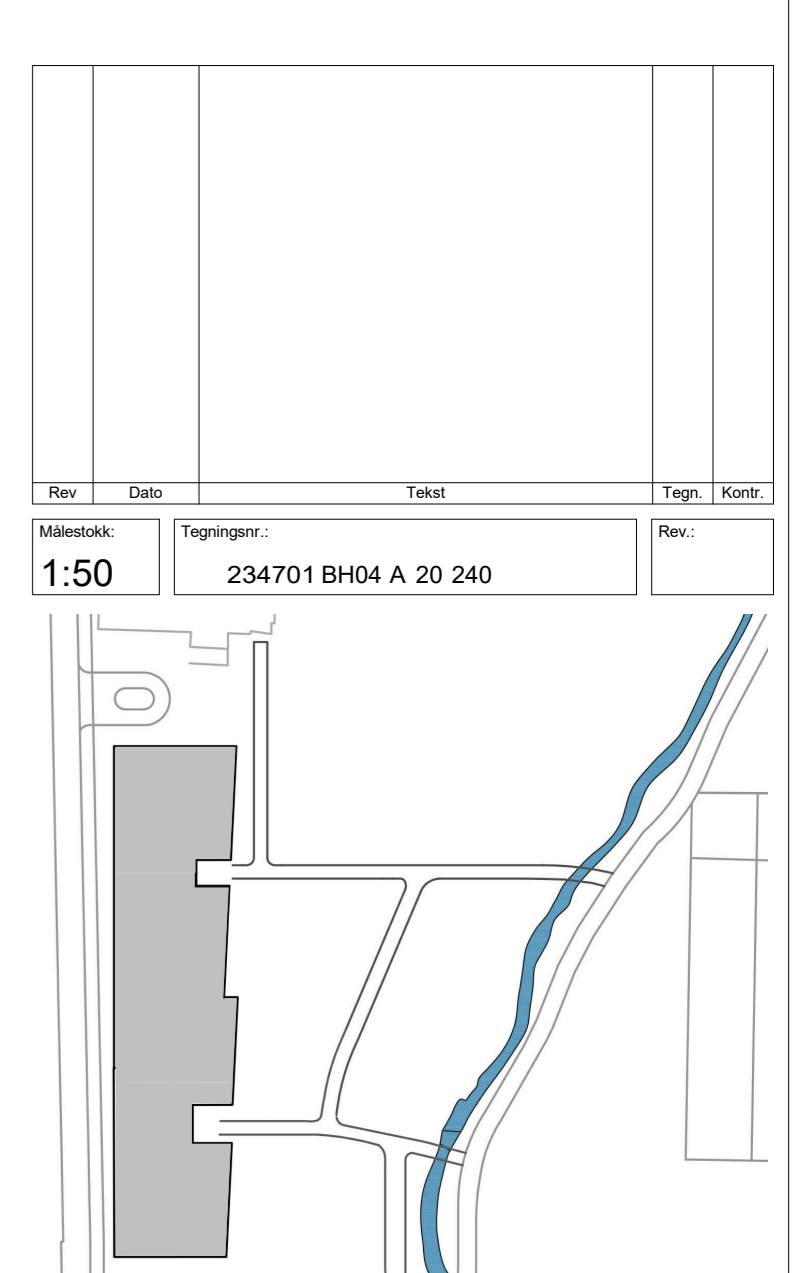


arki partner
Arkitektfirma AS
4338 Skjerve
Tlf: 01 51 96 80
www.arkipartner.no


Oppdragsgiver: **Strand kommune**
Prosjekt: **Fjelltun skole** (Prosjekt nr: 963)
Faglig ansvar: **ANBUD**
Tegningsnavn: **PLAN 4. ETG. DEL B**

Dato:	Tegnet av:	Forfattet av:	Format:	Rev. dato:
15.07.20	MS	FN	A0	

Skala: 1:50
Tegningsnavn: 234701 BH04 A. 20 240


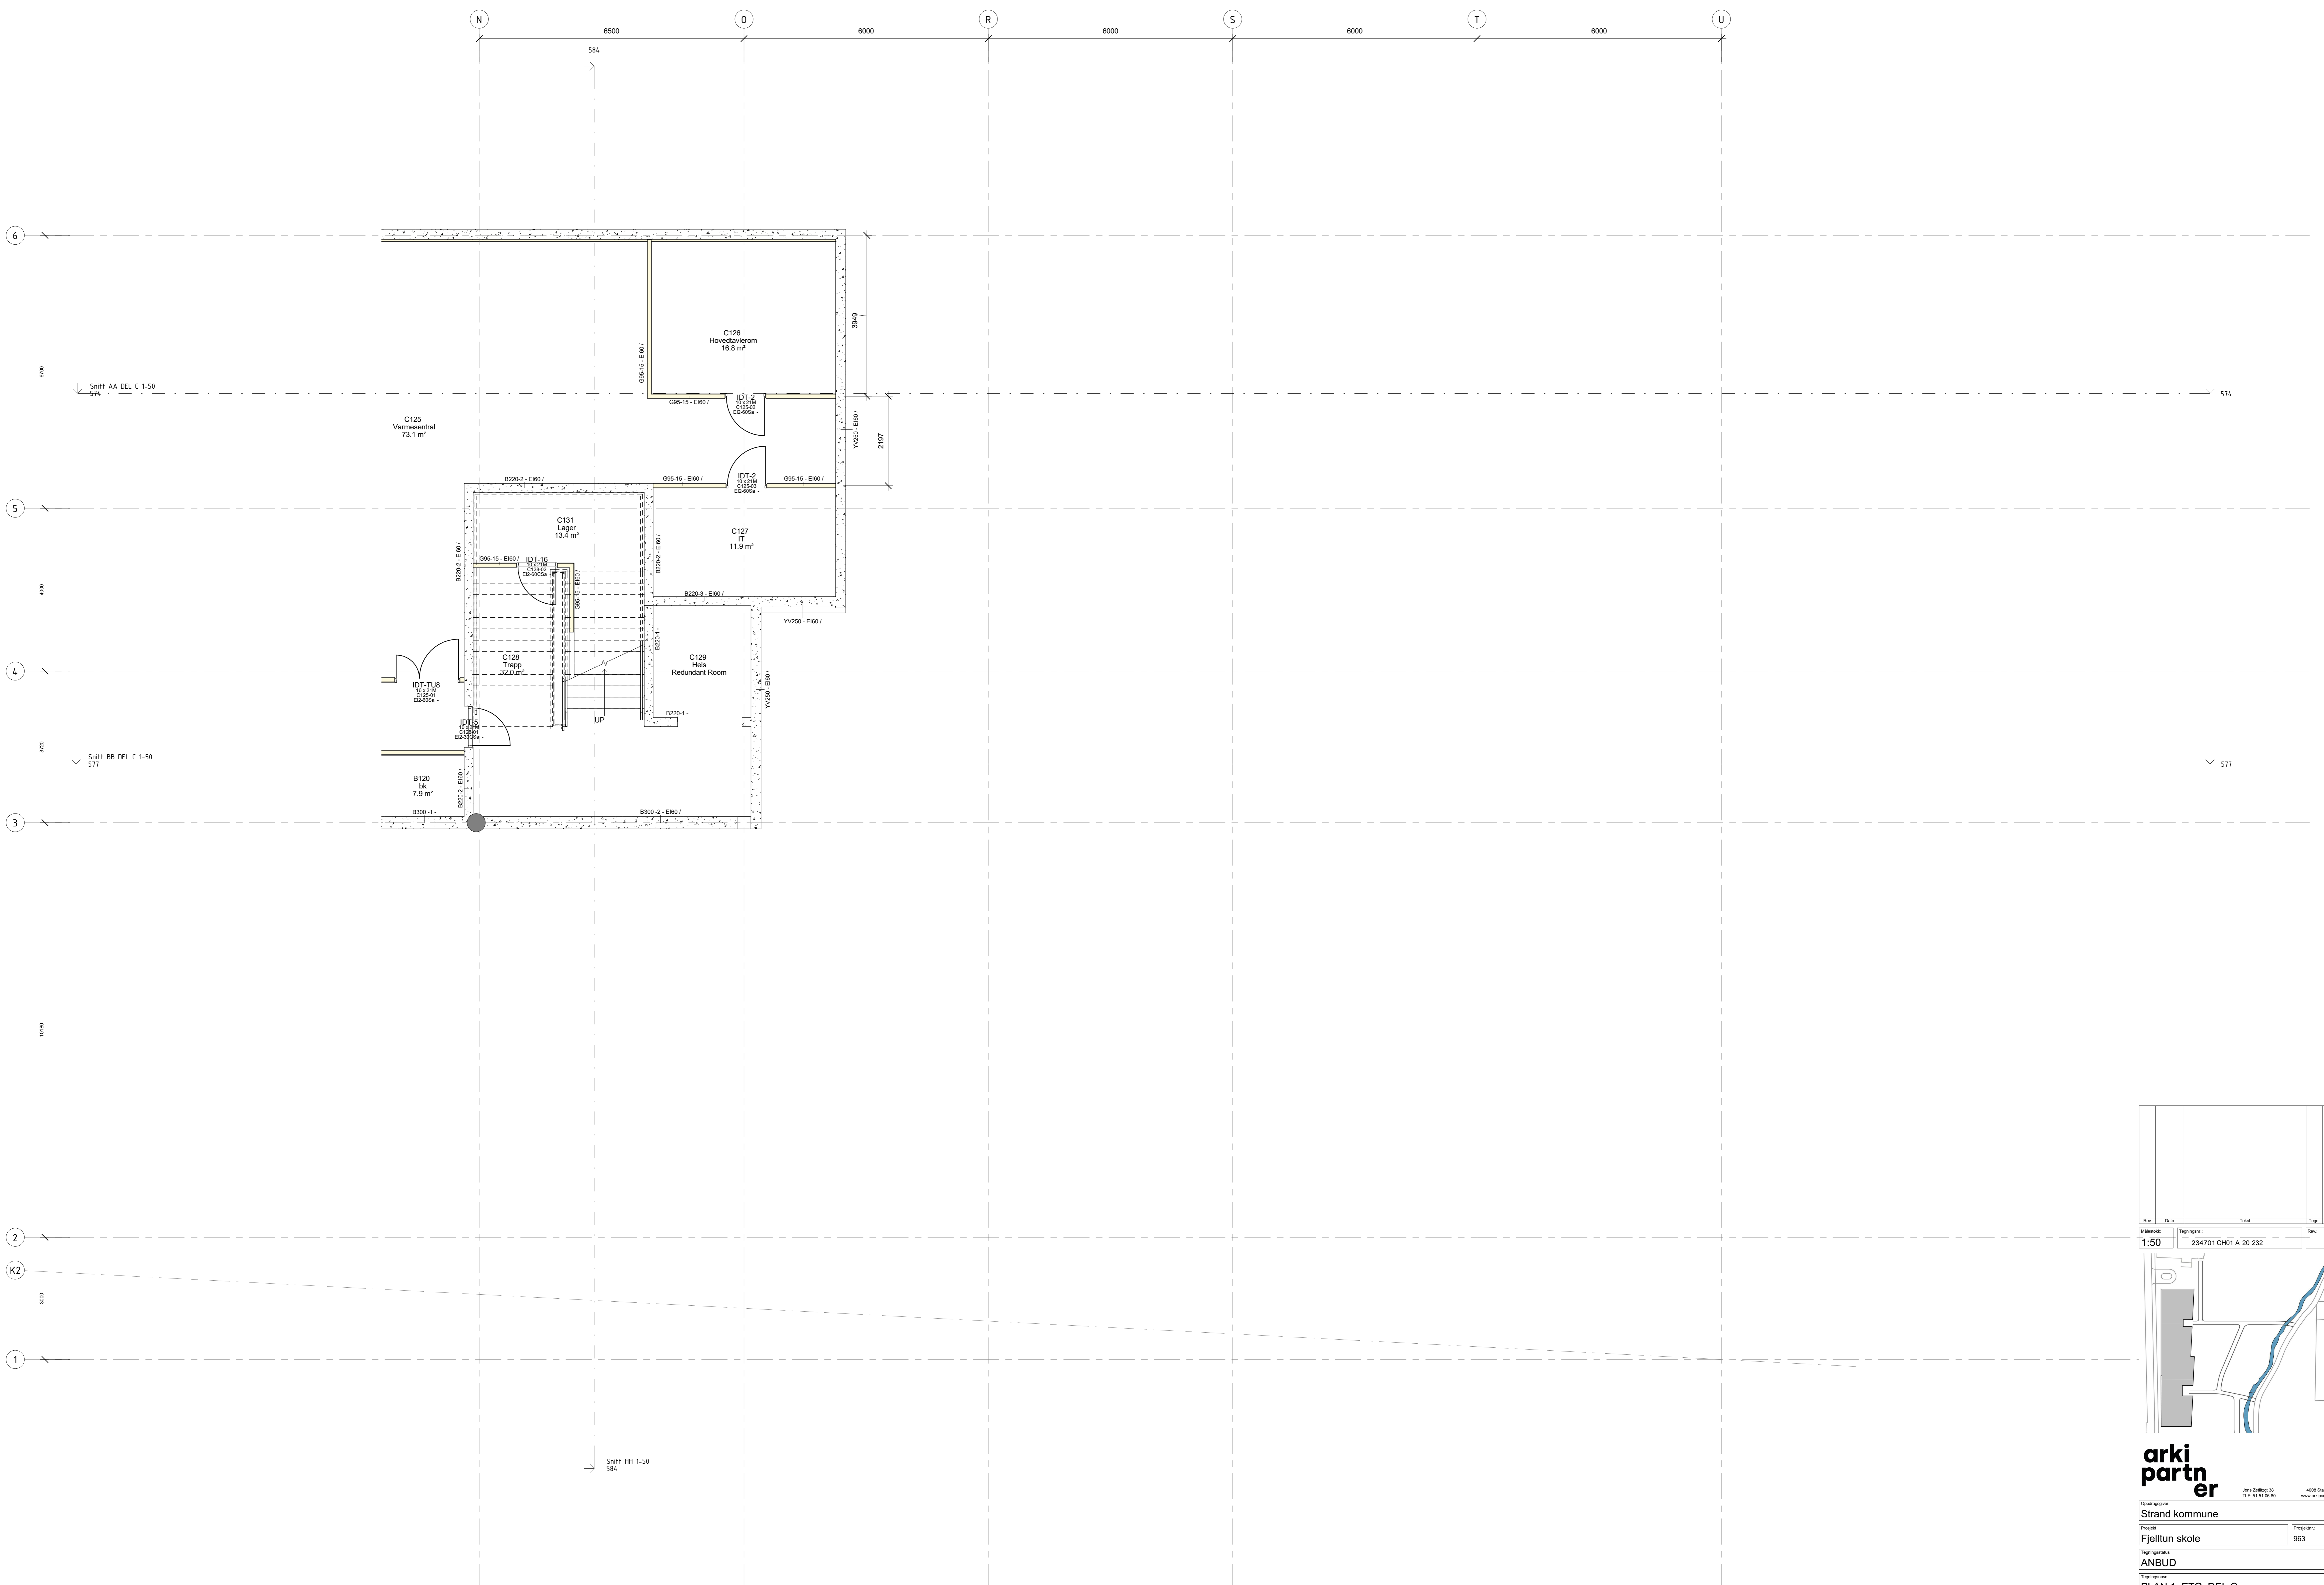


PLAN 1. ETG. DEL C
1 : 50

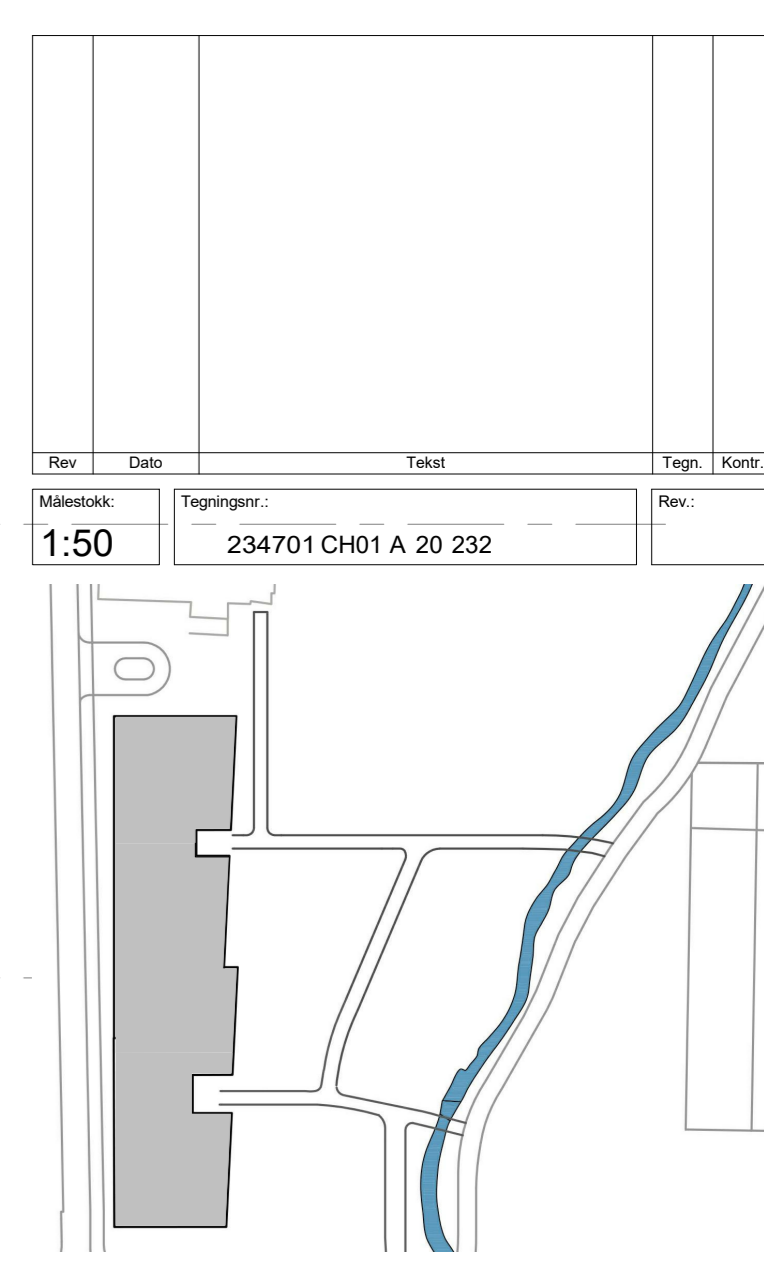

arki partner
Arkitektfirma AS
4038 Skjerve
www.arkipartner.no

Rev.	Dato	Utskrift	Utskrift	Utskrift
1:50	234701 CH01 A 20 232			
<p>Oppdragsgiver: Strand kommune</p> <p>Prosjekt: Fjelltun skole 963</p> <p>Tegningstittel: ANBUD</p> <p>Tegningens navn: PLAN 1. ETG. DEL C</p>				
Dato	Tegnet av	Rev. av	Rev. av	Rev. av
15.07.20	MS	FN	A0	
Skala	1:50	Utskrift	234701 CH01 A 20 232	

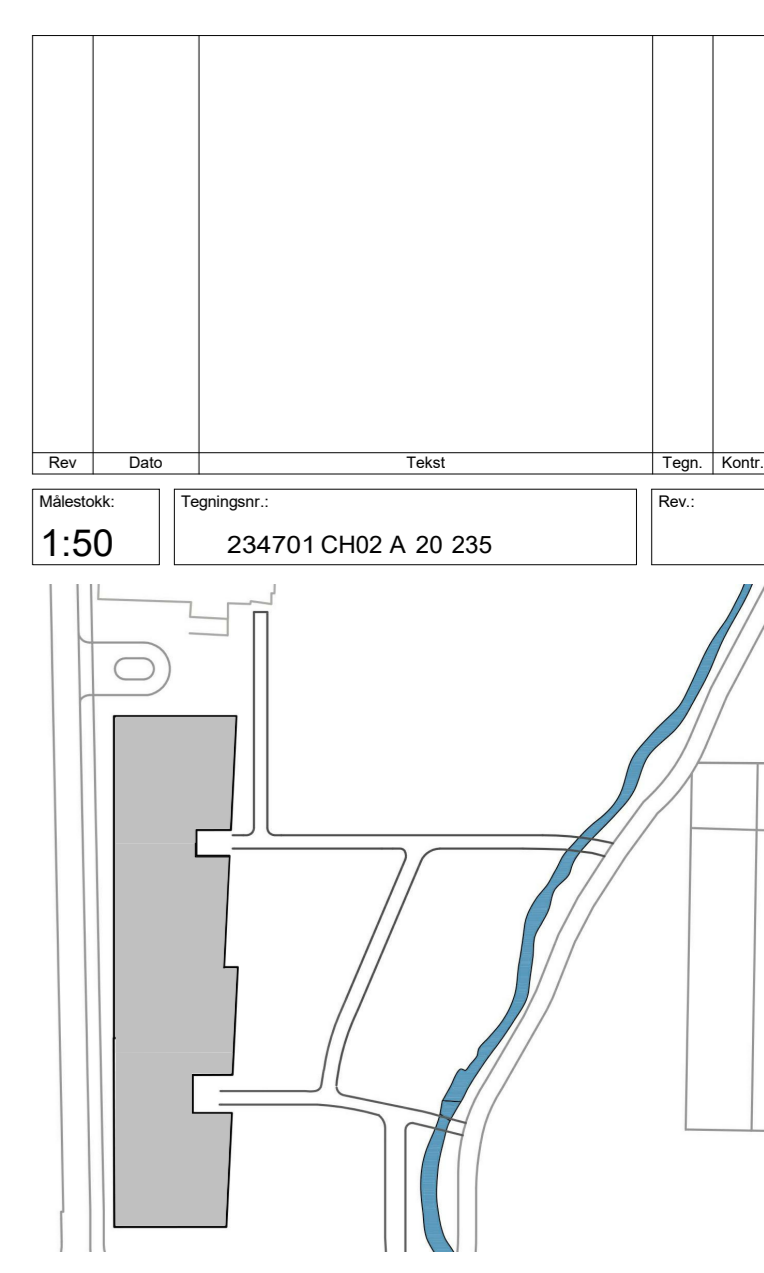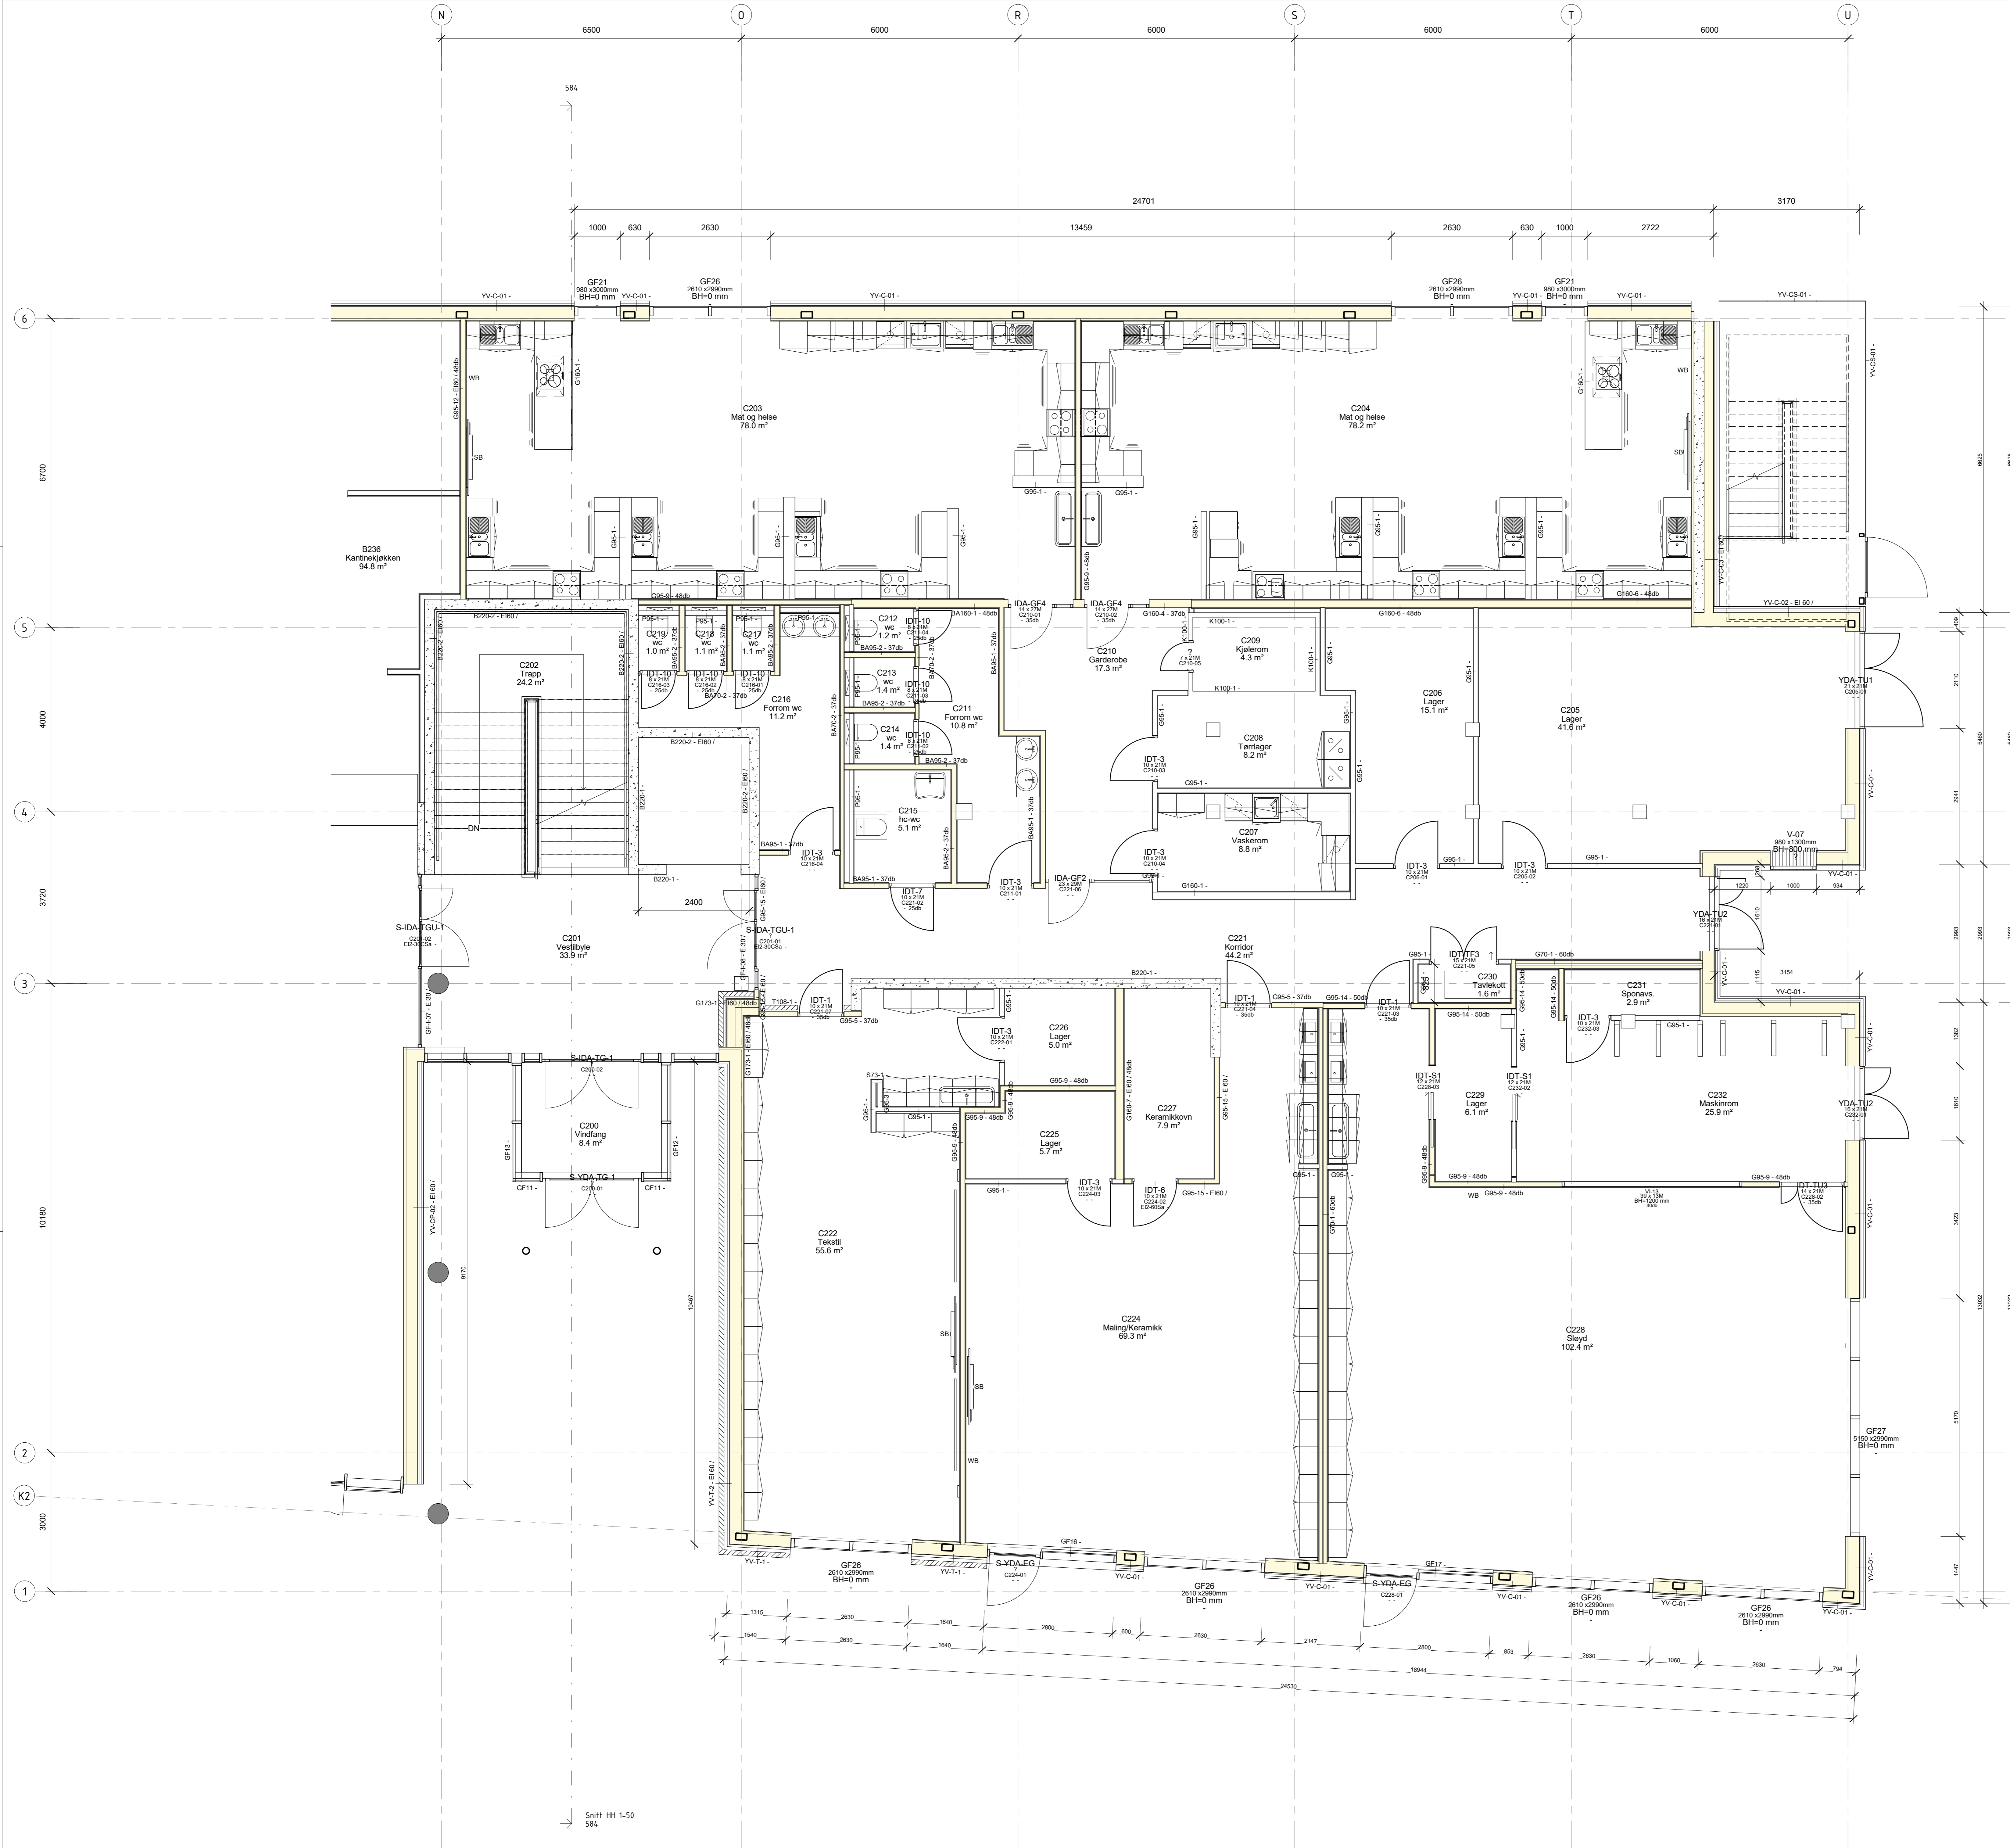

arki partner
 Areo Zetings 38 4338 Skovengen
 TLF: 01 51 56 85 www.arkipartner.no



Oppdragsgiver: **Strand kommune**

Prosjekt: **Fjelltun skole** 963

Bygghjelp: **ANBUD**


Bygghjelp: **PLAN 2. ETG. DEL C**

Dato:	15.07.20	Tegnet av:	MS	Forfattet av:	FN	Format:	A0	Rev. dato:
Skala:	1:50	Uts.:	Etg.	Fag:	Bygghjelp	Rev.:		

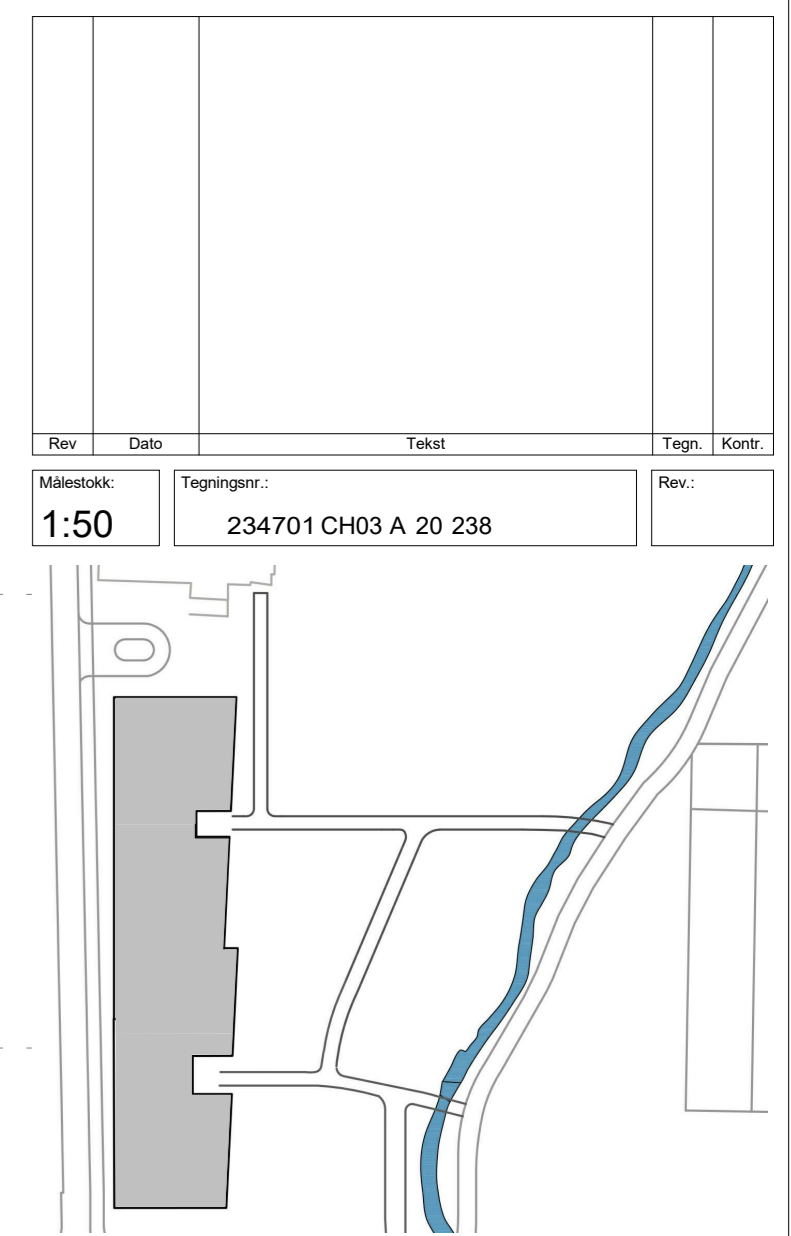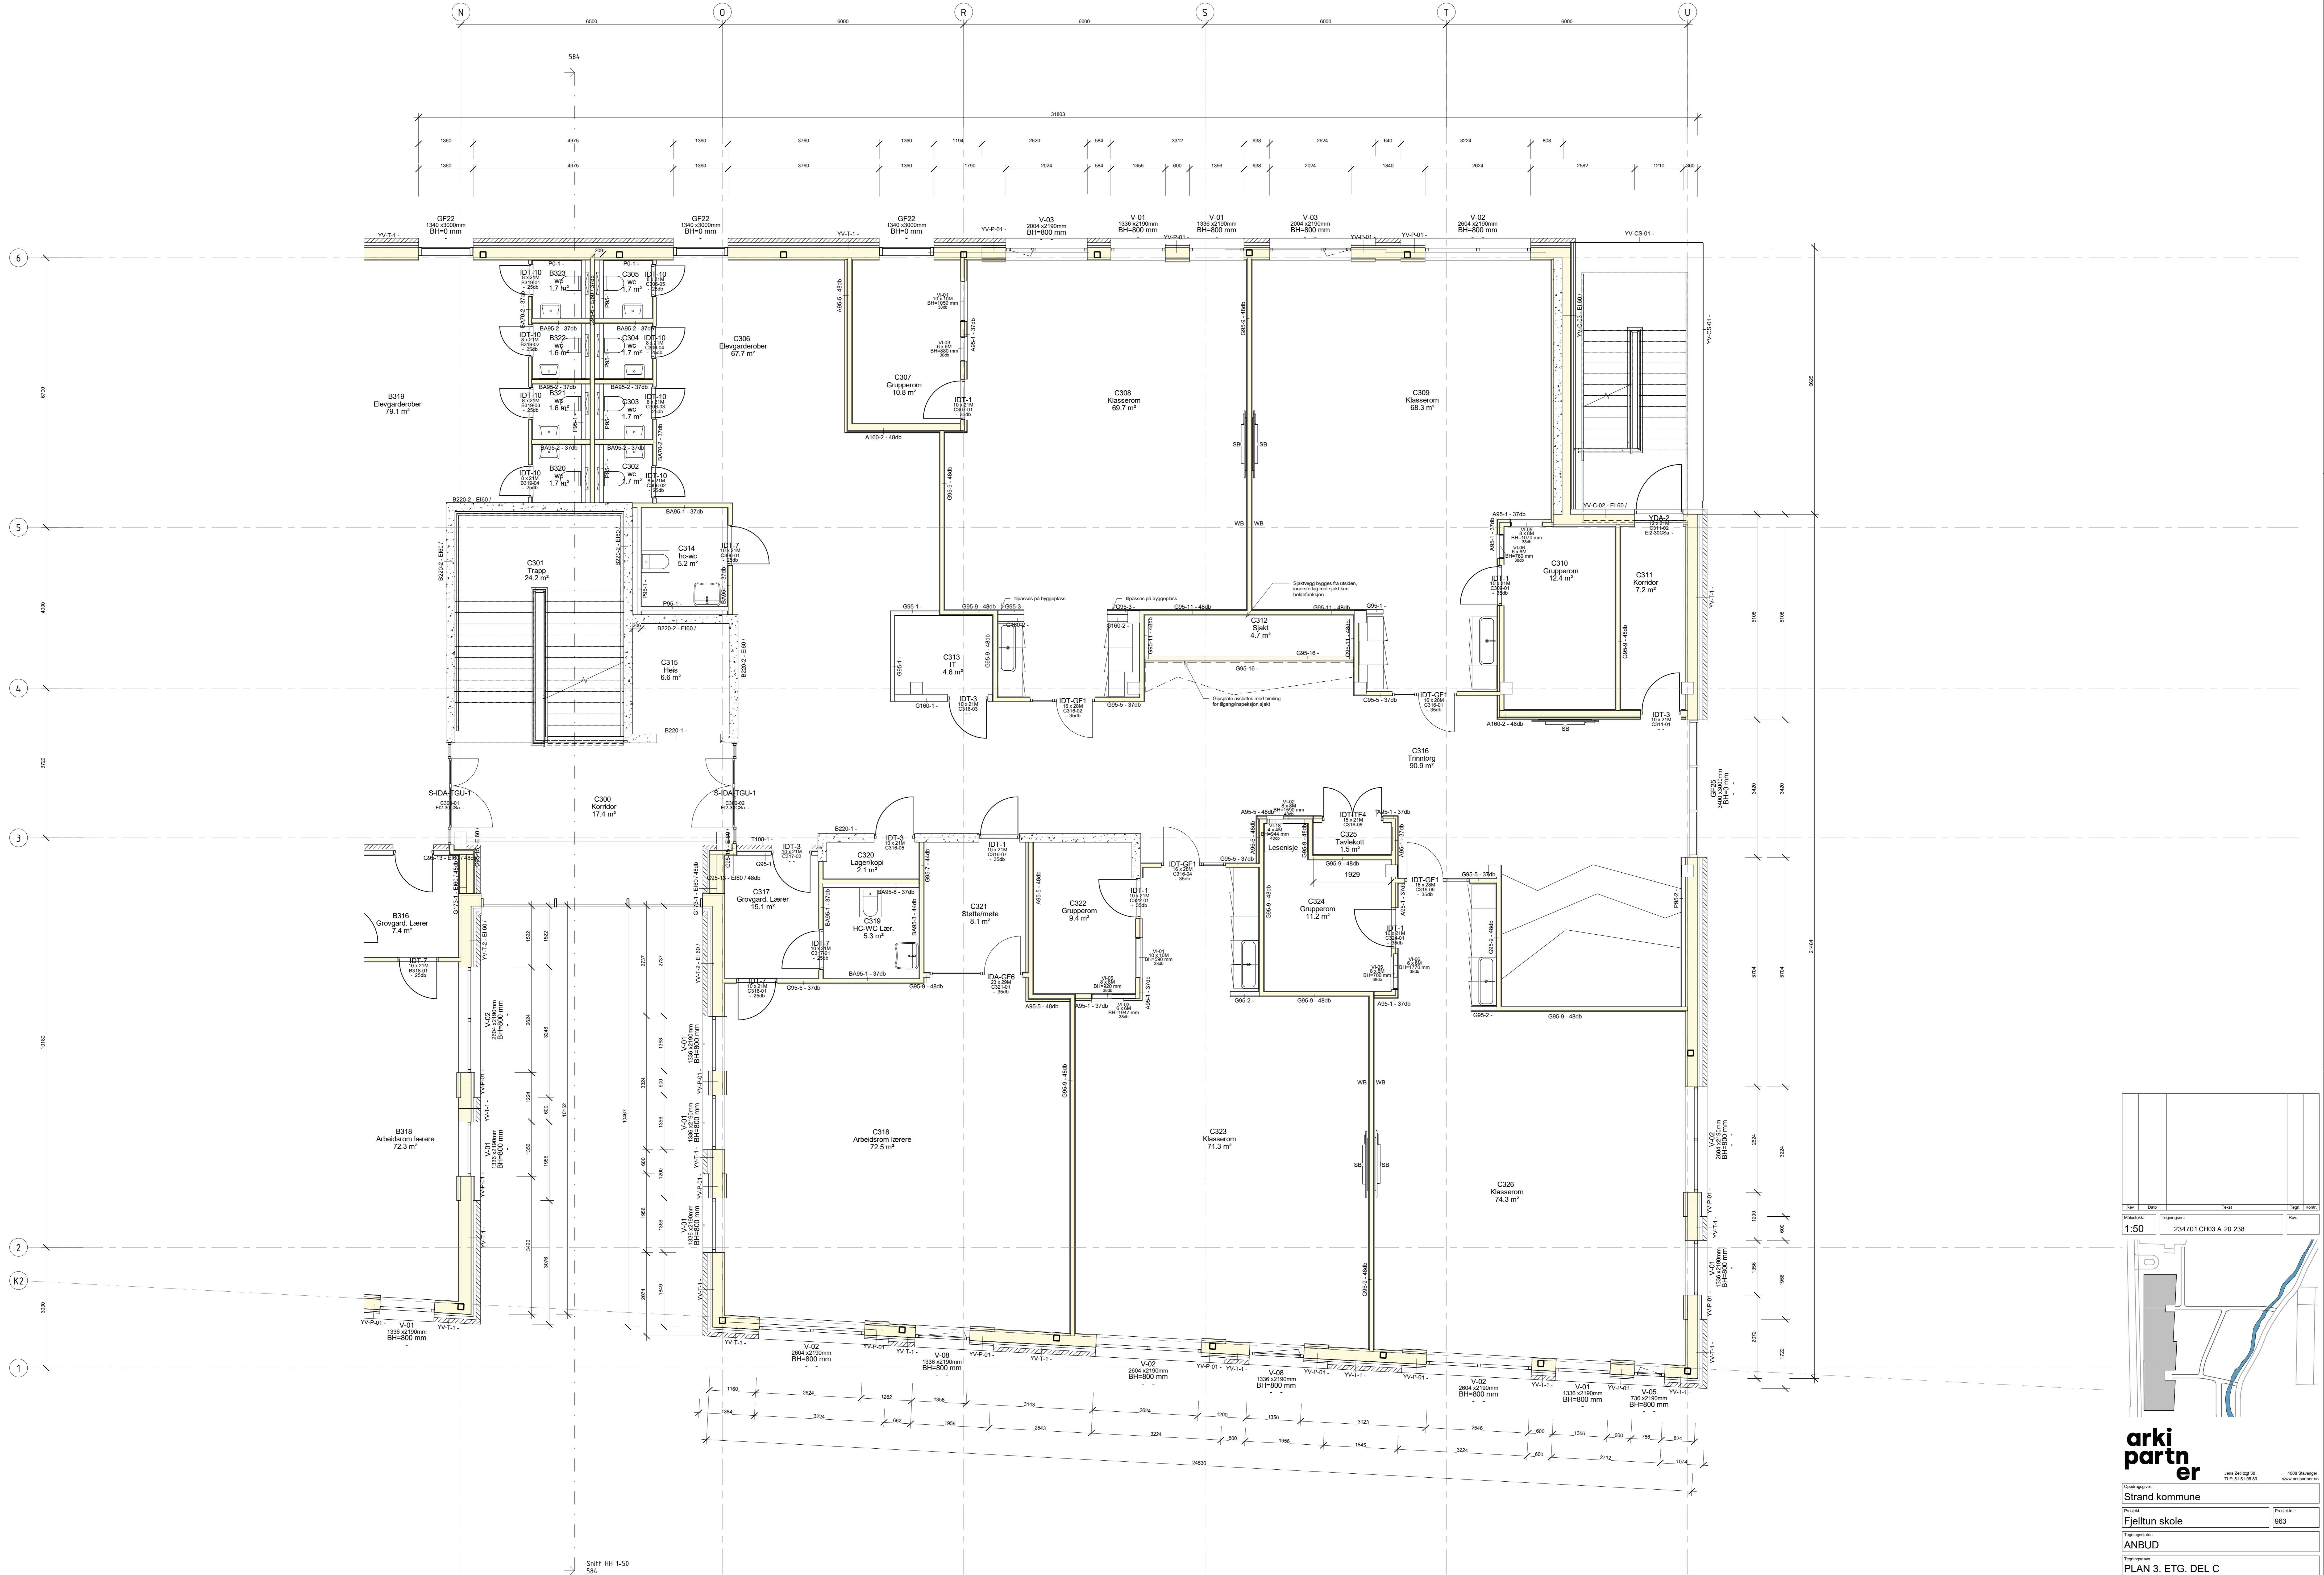


arki partner
 Arek Zetling 38
 TLF: 01 51 06 85
 www.arkipartner.no

Rev. dato	Utskrift	Skala	Prosjekt	Rev. dato
15.07.20	MS	1:50	Fjelltun skole	15.07.20
Vedlegg: 234701 CH03 A 20 238			963	
Prosjekt: Fjelltun skole				
Bygghetning: ANBUD				
Bygghetning: PLAN 3. ETG. DEL C				
Dato	Utskrift	Skala	Prosjekt	Rev. dato
15.07.20	MS	1:50	Fjelltun skole	15.07.20
Vedlegg: 234701 CH03 A 20 238			963	
Prosjekt: Fjelltun skole				
Bygghetning: ANBUD				
Bygghetning: PLAN 3. ETG. DEL C				

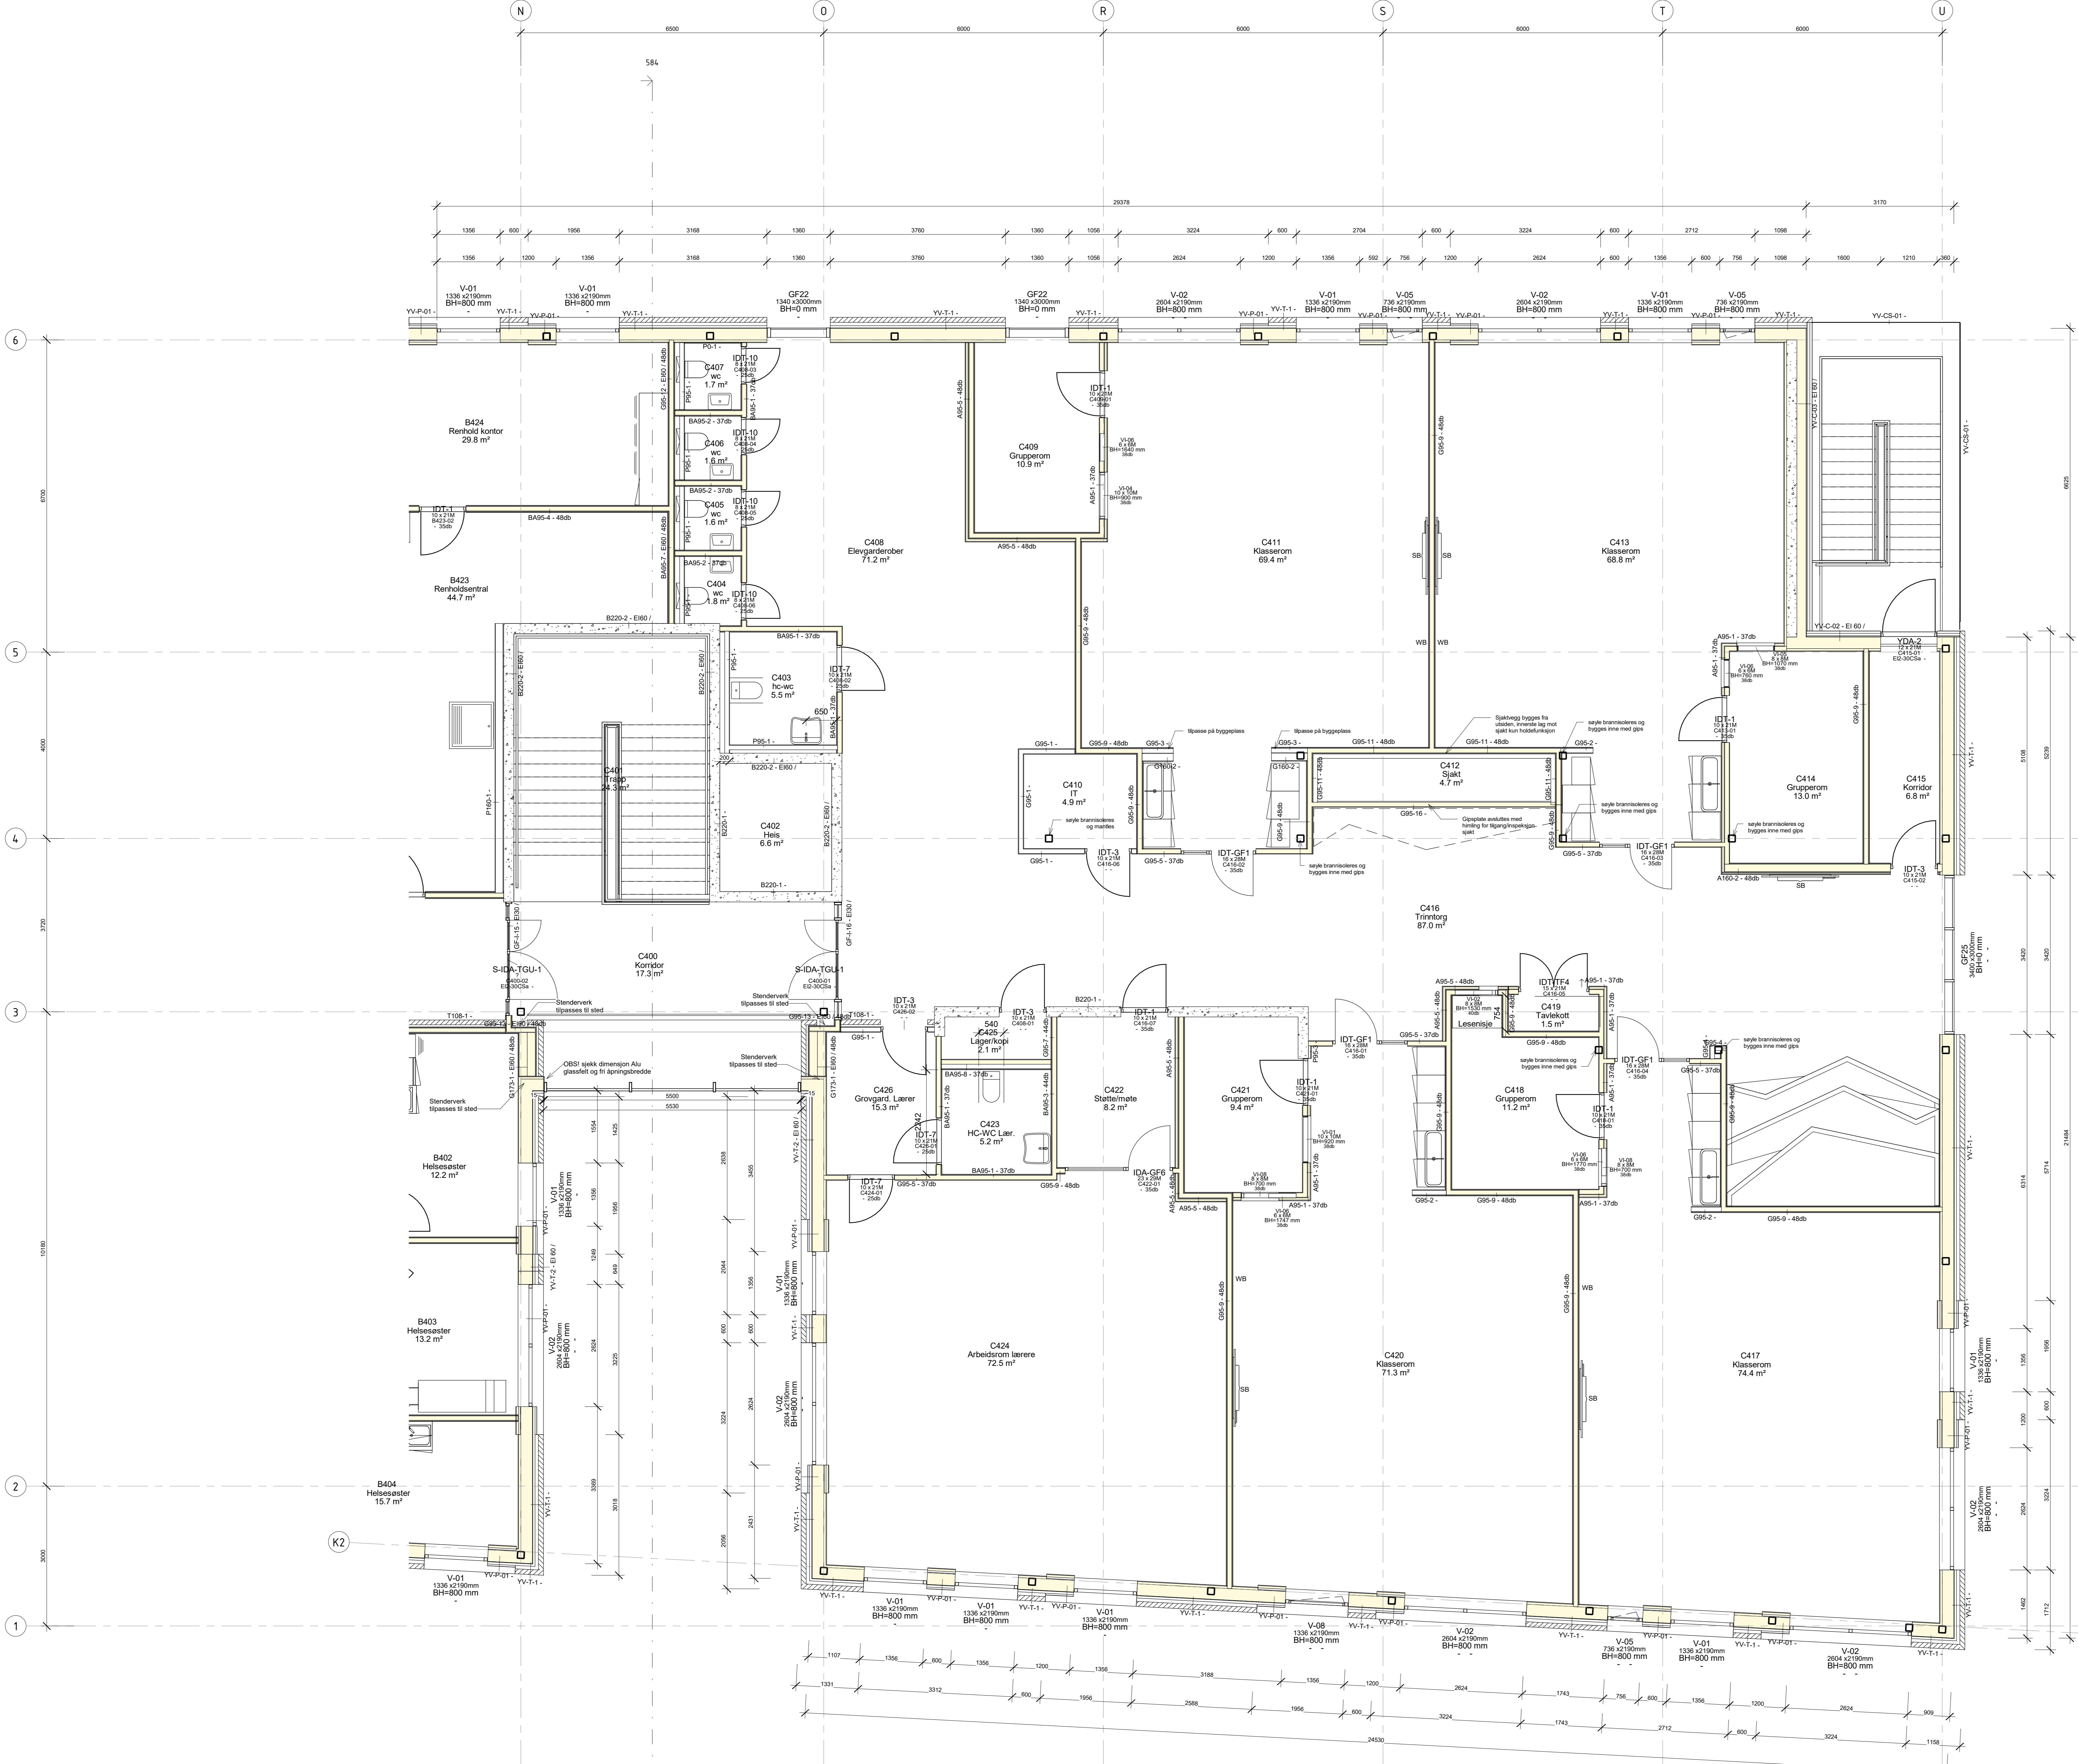

Snitt HH 1-50
584

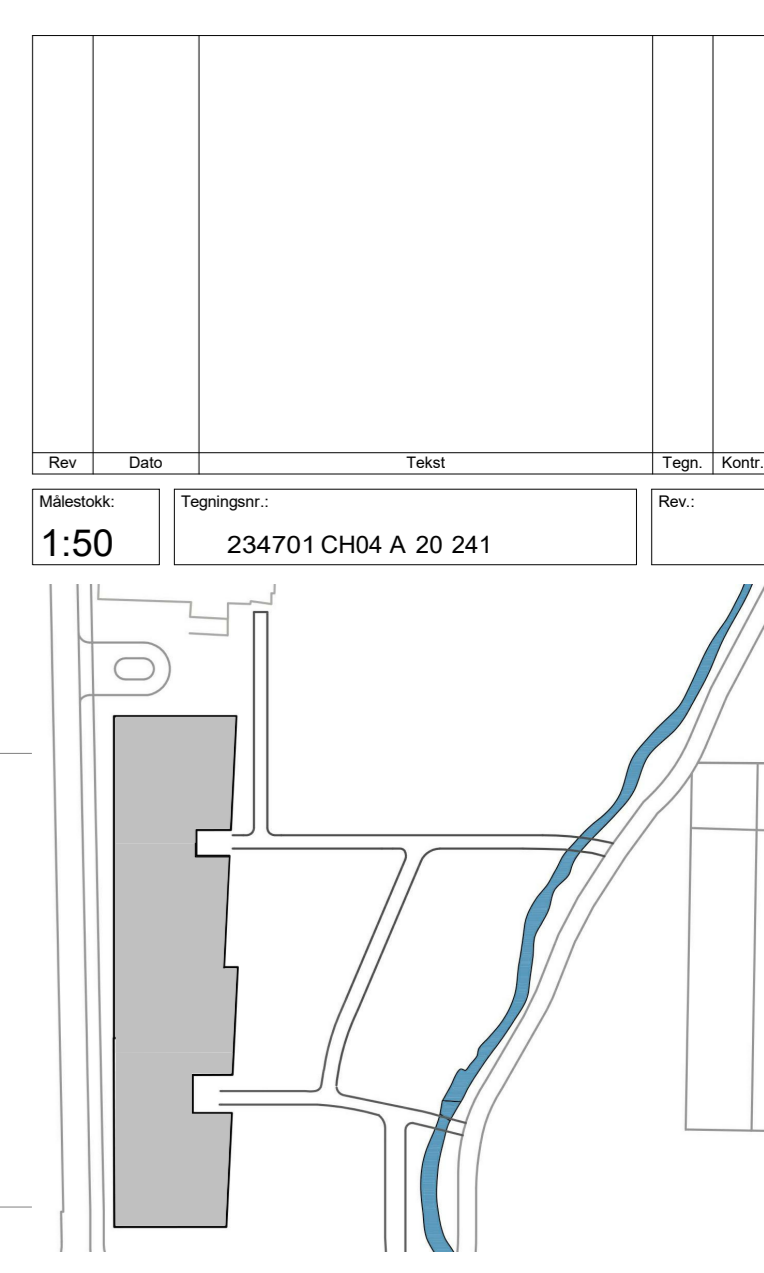

arki partner
Arkitektfirma AS
4339 Skjerve
www.arkipartner.no

Rev. dato	Rev. beskr.	Rev. type	Rev. for
15.07.20	MS	FN	A0

Oppdragsgiver: **Strand kommune**


Prosjekt: **Fjelltun skole** 963

Bygningstype: **ANBUD**


Bygningstittel: **PLAN 4. ETG. DEL C**

Dato: 15.07.20
Tegnet av: MS
Kontrollert av: FN
Format: A0
Rev. dato: 15.07.20

Vedlegg: 1:50
Prosjekt: 234701 CH04 A. 20 241

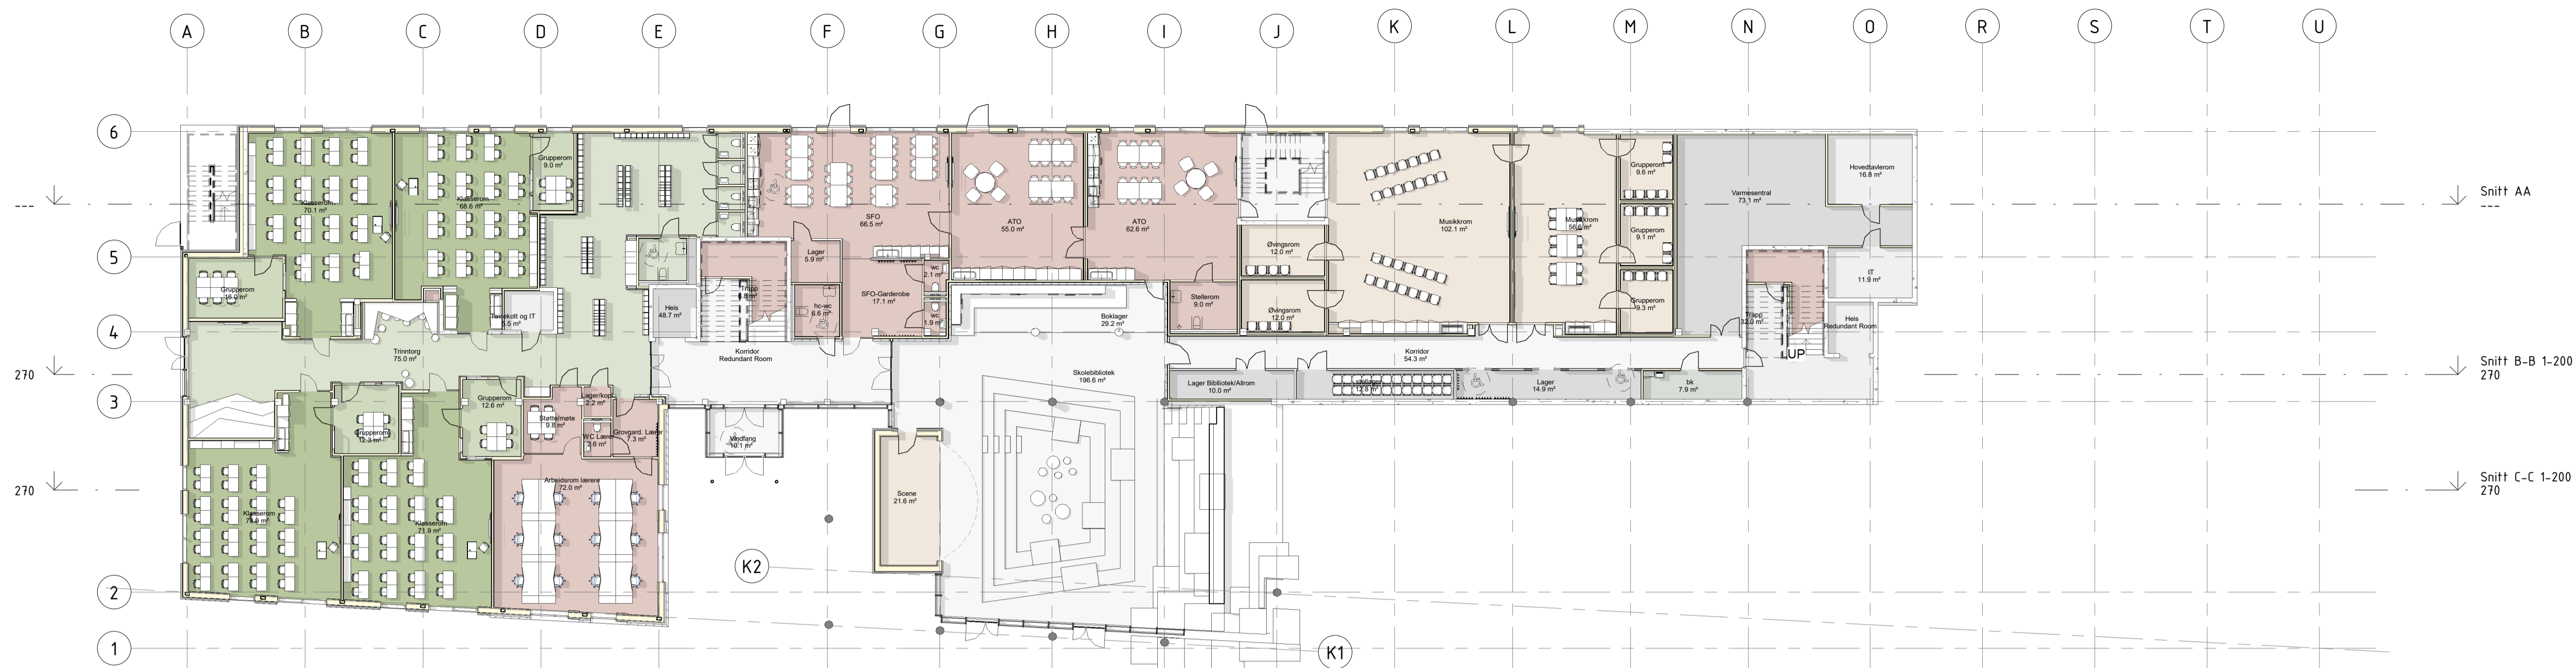


Plan 1.etg.
1: 200

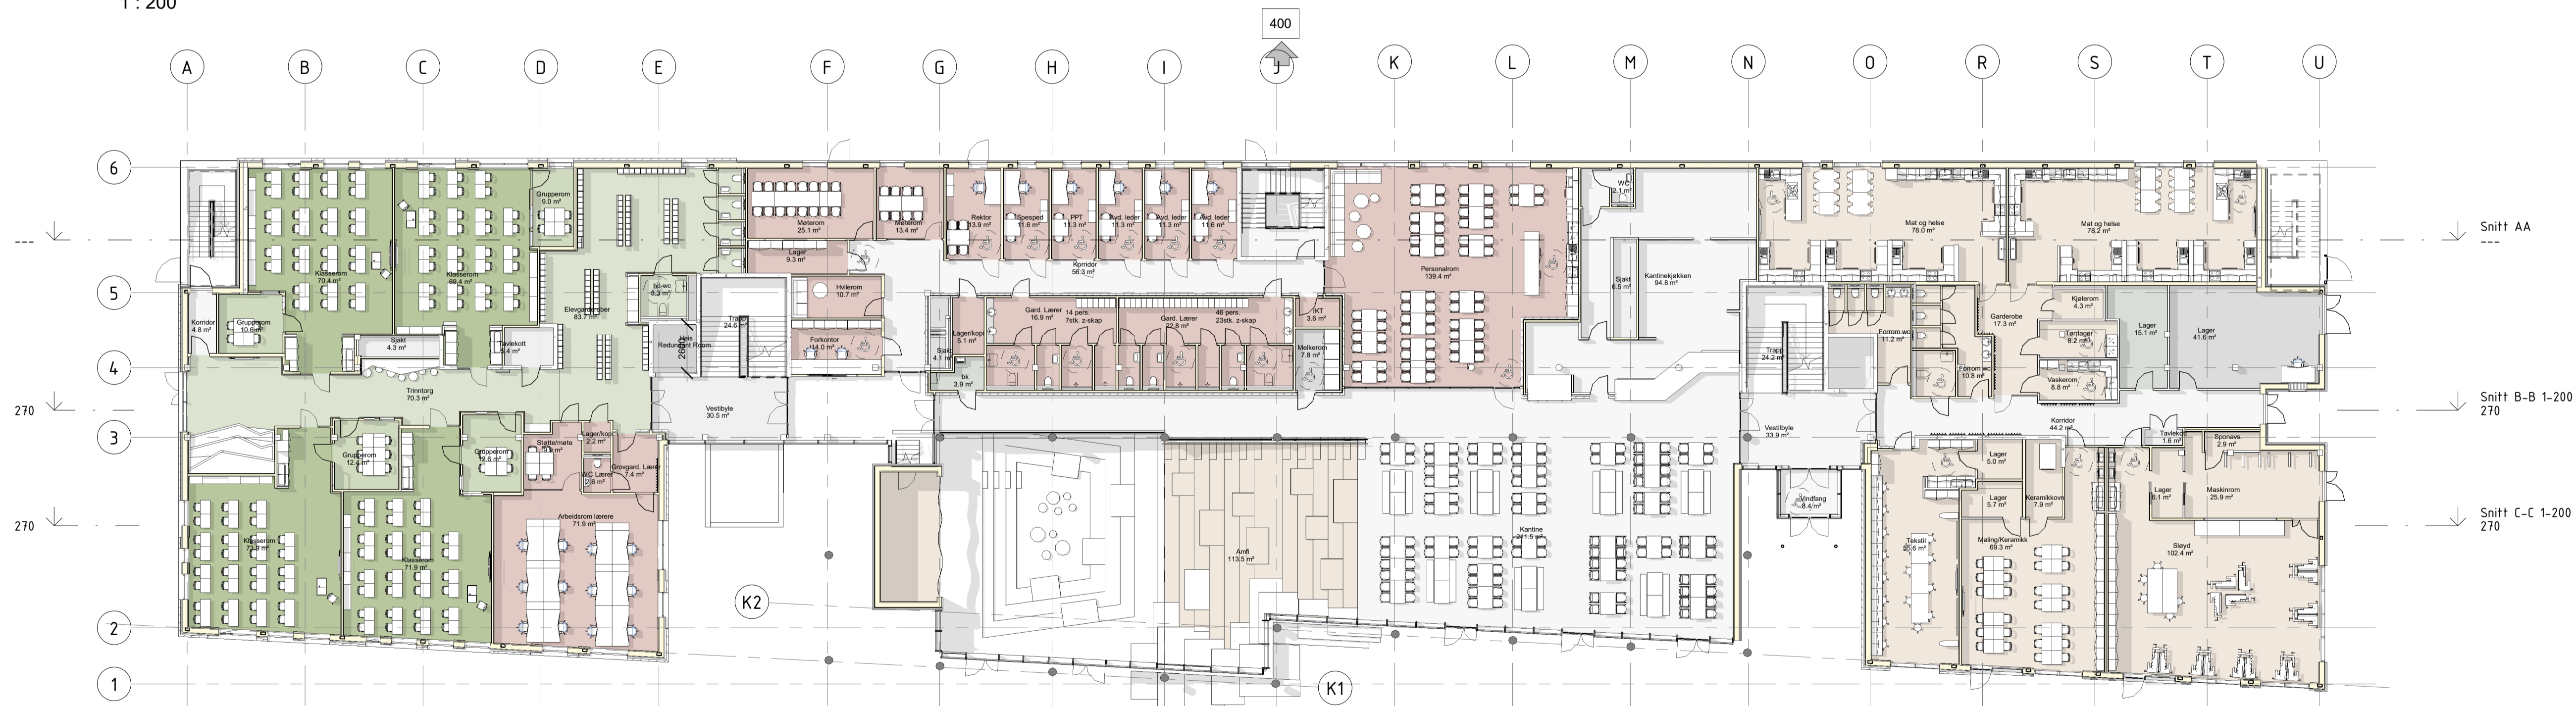

Plan 2.etg.
1: 200


Rev	Dato	Tekst	Tegn.	Kontroll.
I	28.01.20	Utvikelse varmesentral		
H	15.01.20	Spesiasetrom		
G	08.11.19	Fasadeending vestfasade		
F	21.10.19	Naturfag og mm		
E	14.10.19	Kort og mm		
D	30.08.19	Forrom, Mat&Helse, Admin. og mm.		
C	25.08.19	Mat&Helse, Renhold og mm.		
B	18.08.19	Garderober og mm.		
A	27.08.19	Spjaker, teknisk rom, salrom, akkor m.m.		

Målestokk	Tegningsnr.:	Rev.:
1:200	234701 H0X A 20 200	I

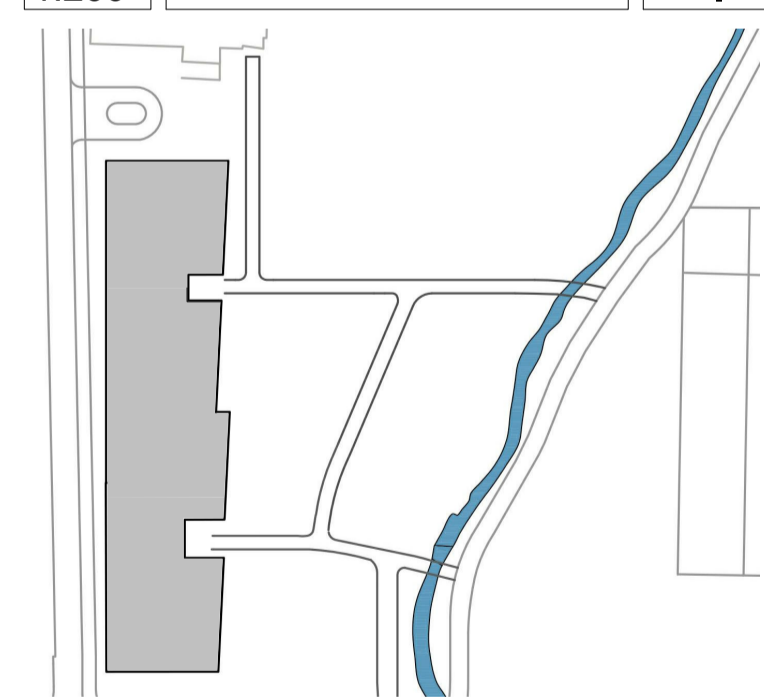


arki partner
 Jens Zetsteg 38
 TLF: 51 51 06 80
 4008 Stavanger
 www.arkipartner.no

Oppdragsgiver: Strand kommune		Prosjekt: Fjelltn skole		Prosjekt nr.:	963
Tegningsstatus: ANBUD					
Tegningsnavn: Plan 1 og 2.etg.					
Dato:	Tegnet av:	Kontrollert av:	Format:	Rev. dato:	
15.07.20	FN/MS	IE	A1	28.01.20	
Målestokk:	Tegningsnr.:		Rev.:		
1:200	234701 H0X A 20 200		I		

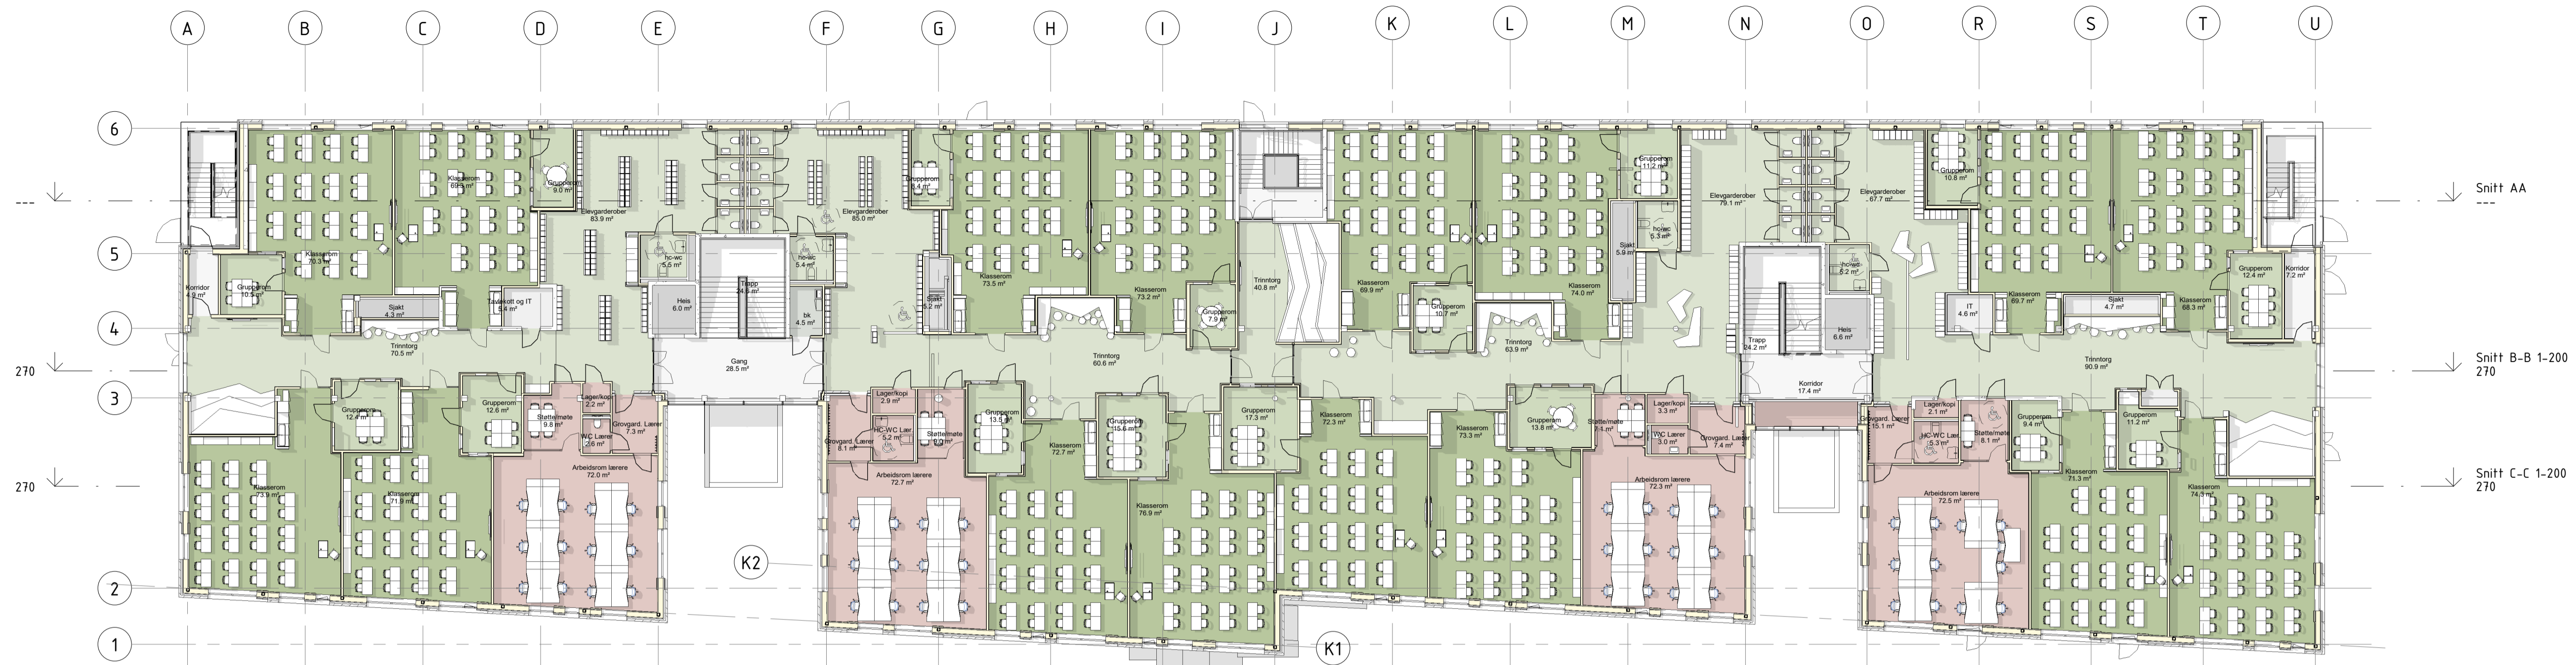


Plan 3. etg.
1 : 200

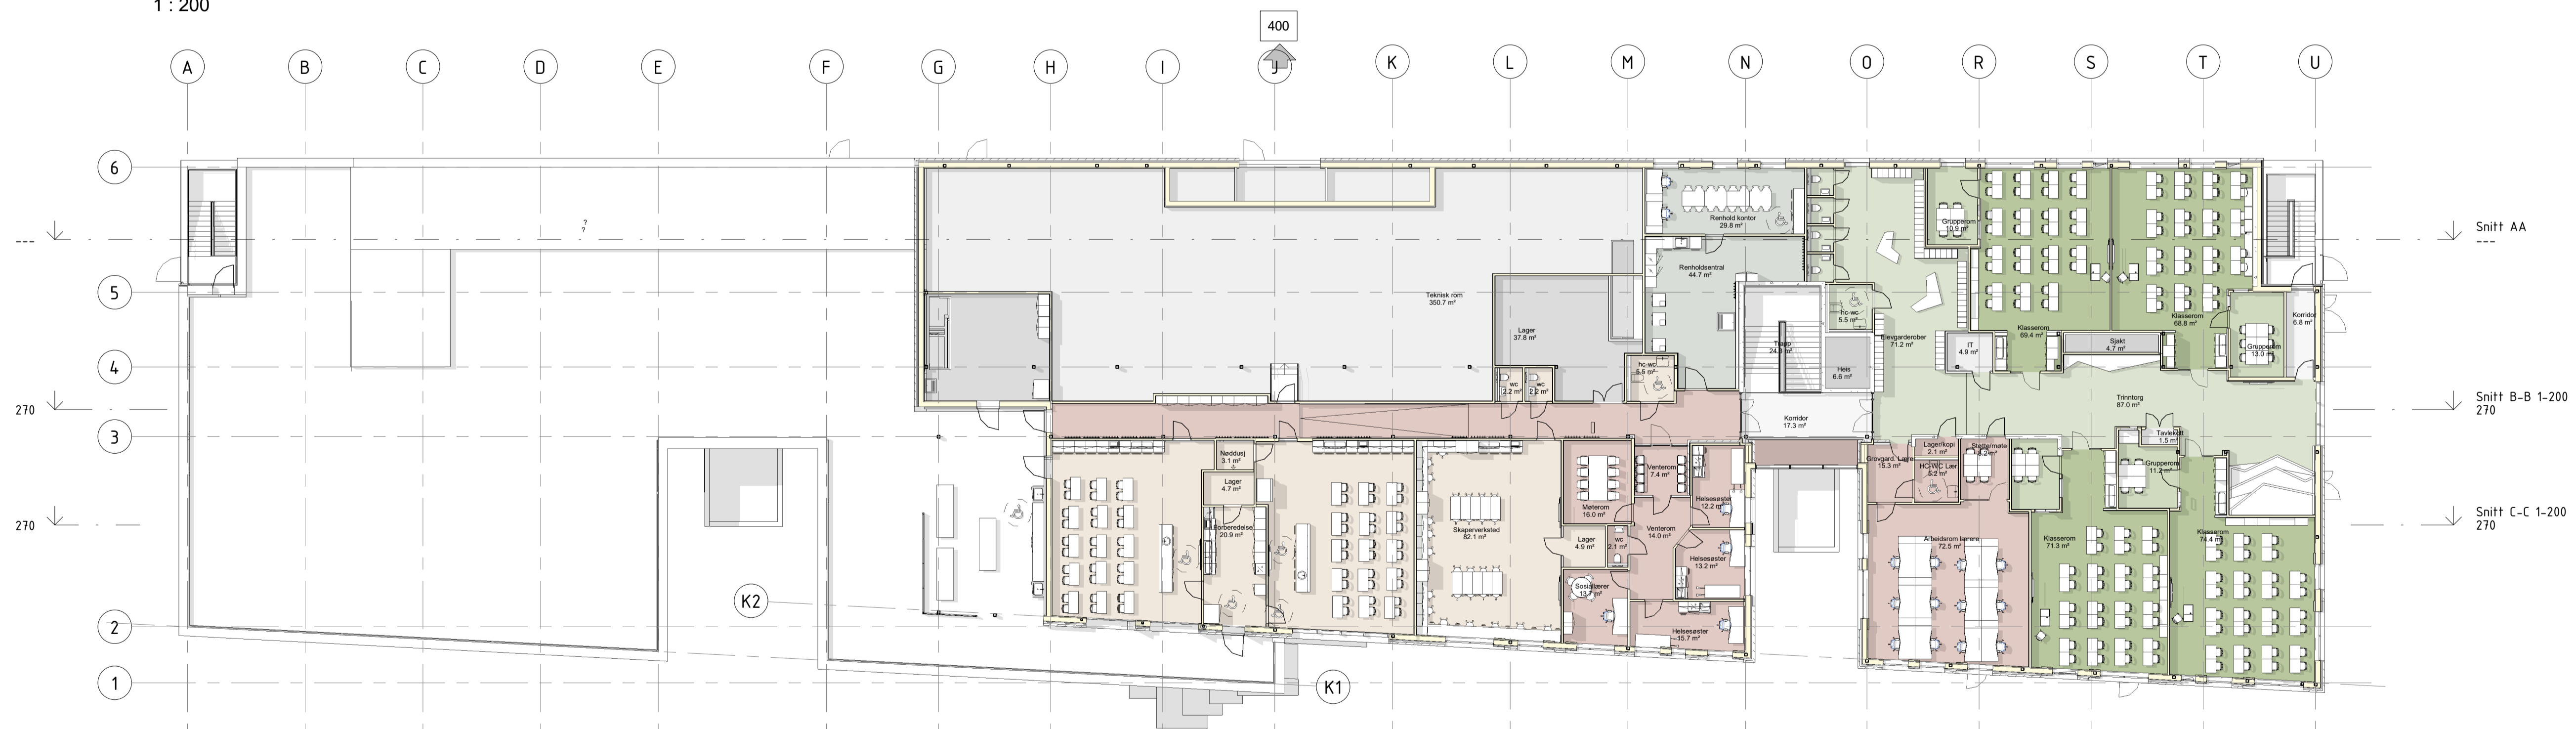

Plan 4. etg.
1 : 200

Rev	Dato	Tekst	Tegn.	Kontr.
I	28.01.20	Utvikelse varmesentral		
H	15.01.20	Spesiasrom		
G	08.11.19	Fasadeending vestfasade		
F	21.10.19	Naturfag og mm		
E	14.10.19	Koff og mm		
D	30.08.19	Forrom, Mat&Helse, Admin. og mm.		
C	25.08.19	Mat&Helse, Renhold og mm.		
B	18.08.19	Gaerdobber og mm.		
A	27.08.19	Spakter, teknisk rom, allrom, akser m.m		


Målestokk:	Tegningsnr.:	Rev.:
1:200	234701 H0X A 20 201	I

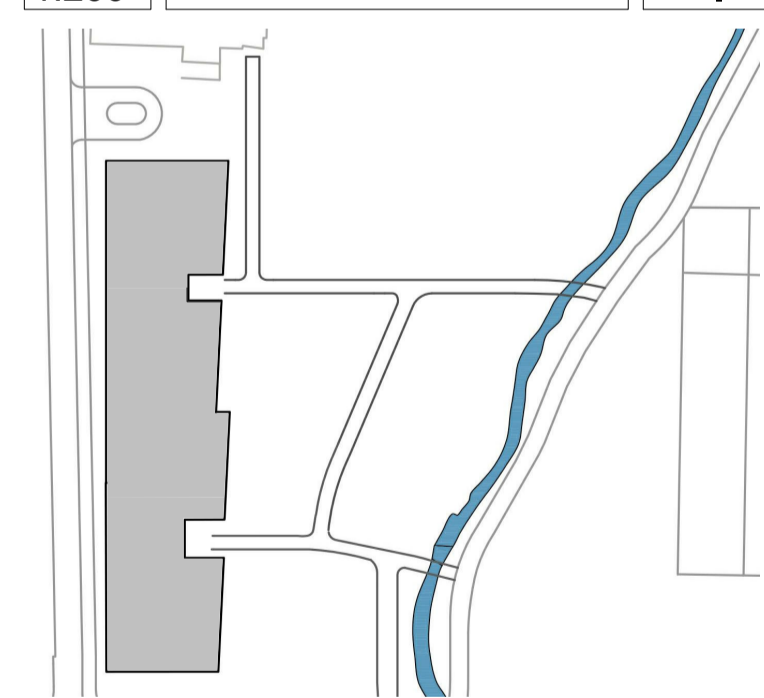


arki partn er
 Jens Zetsteg 38
 TLF: 51 51 06 80
 4008 Stavanger
 www.arkipartner.no

Oppdragsgiver: Strand kommune	
Prosjekt: Fjelltn skole	Prosjektnr.: 963
Tegningsstatus: ANBUD	
Tegningsnavn: Plan 3 og 4. etg.	

Dato:	Tegnet av:	Kontrollert av:	Format:	Rev. dato:
15.07.20	FN/MS	IE	A1	28.01.20
Målestokk:	WBS:	Etp.:	Fag Type tegn.:	Lepernr.:
1:200	234701	H0X A	20 201	I

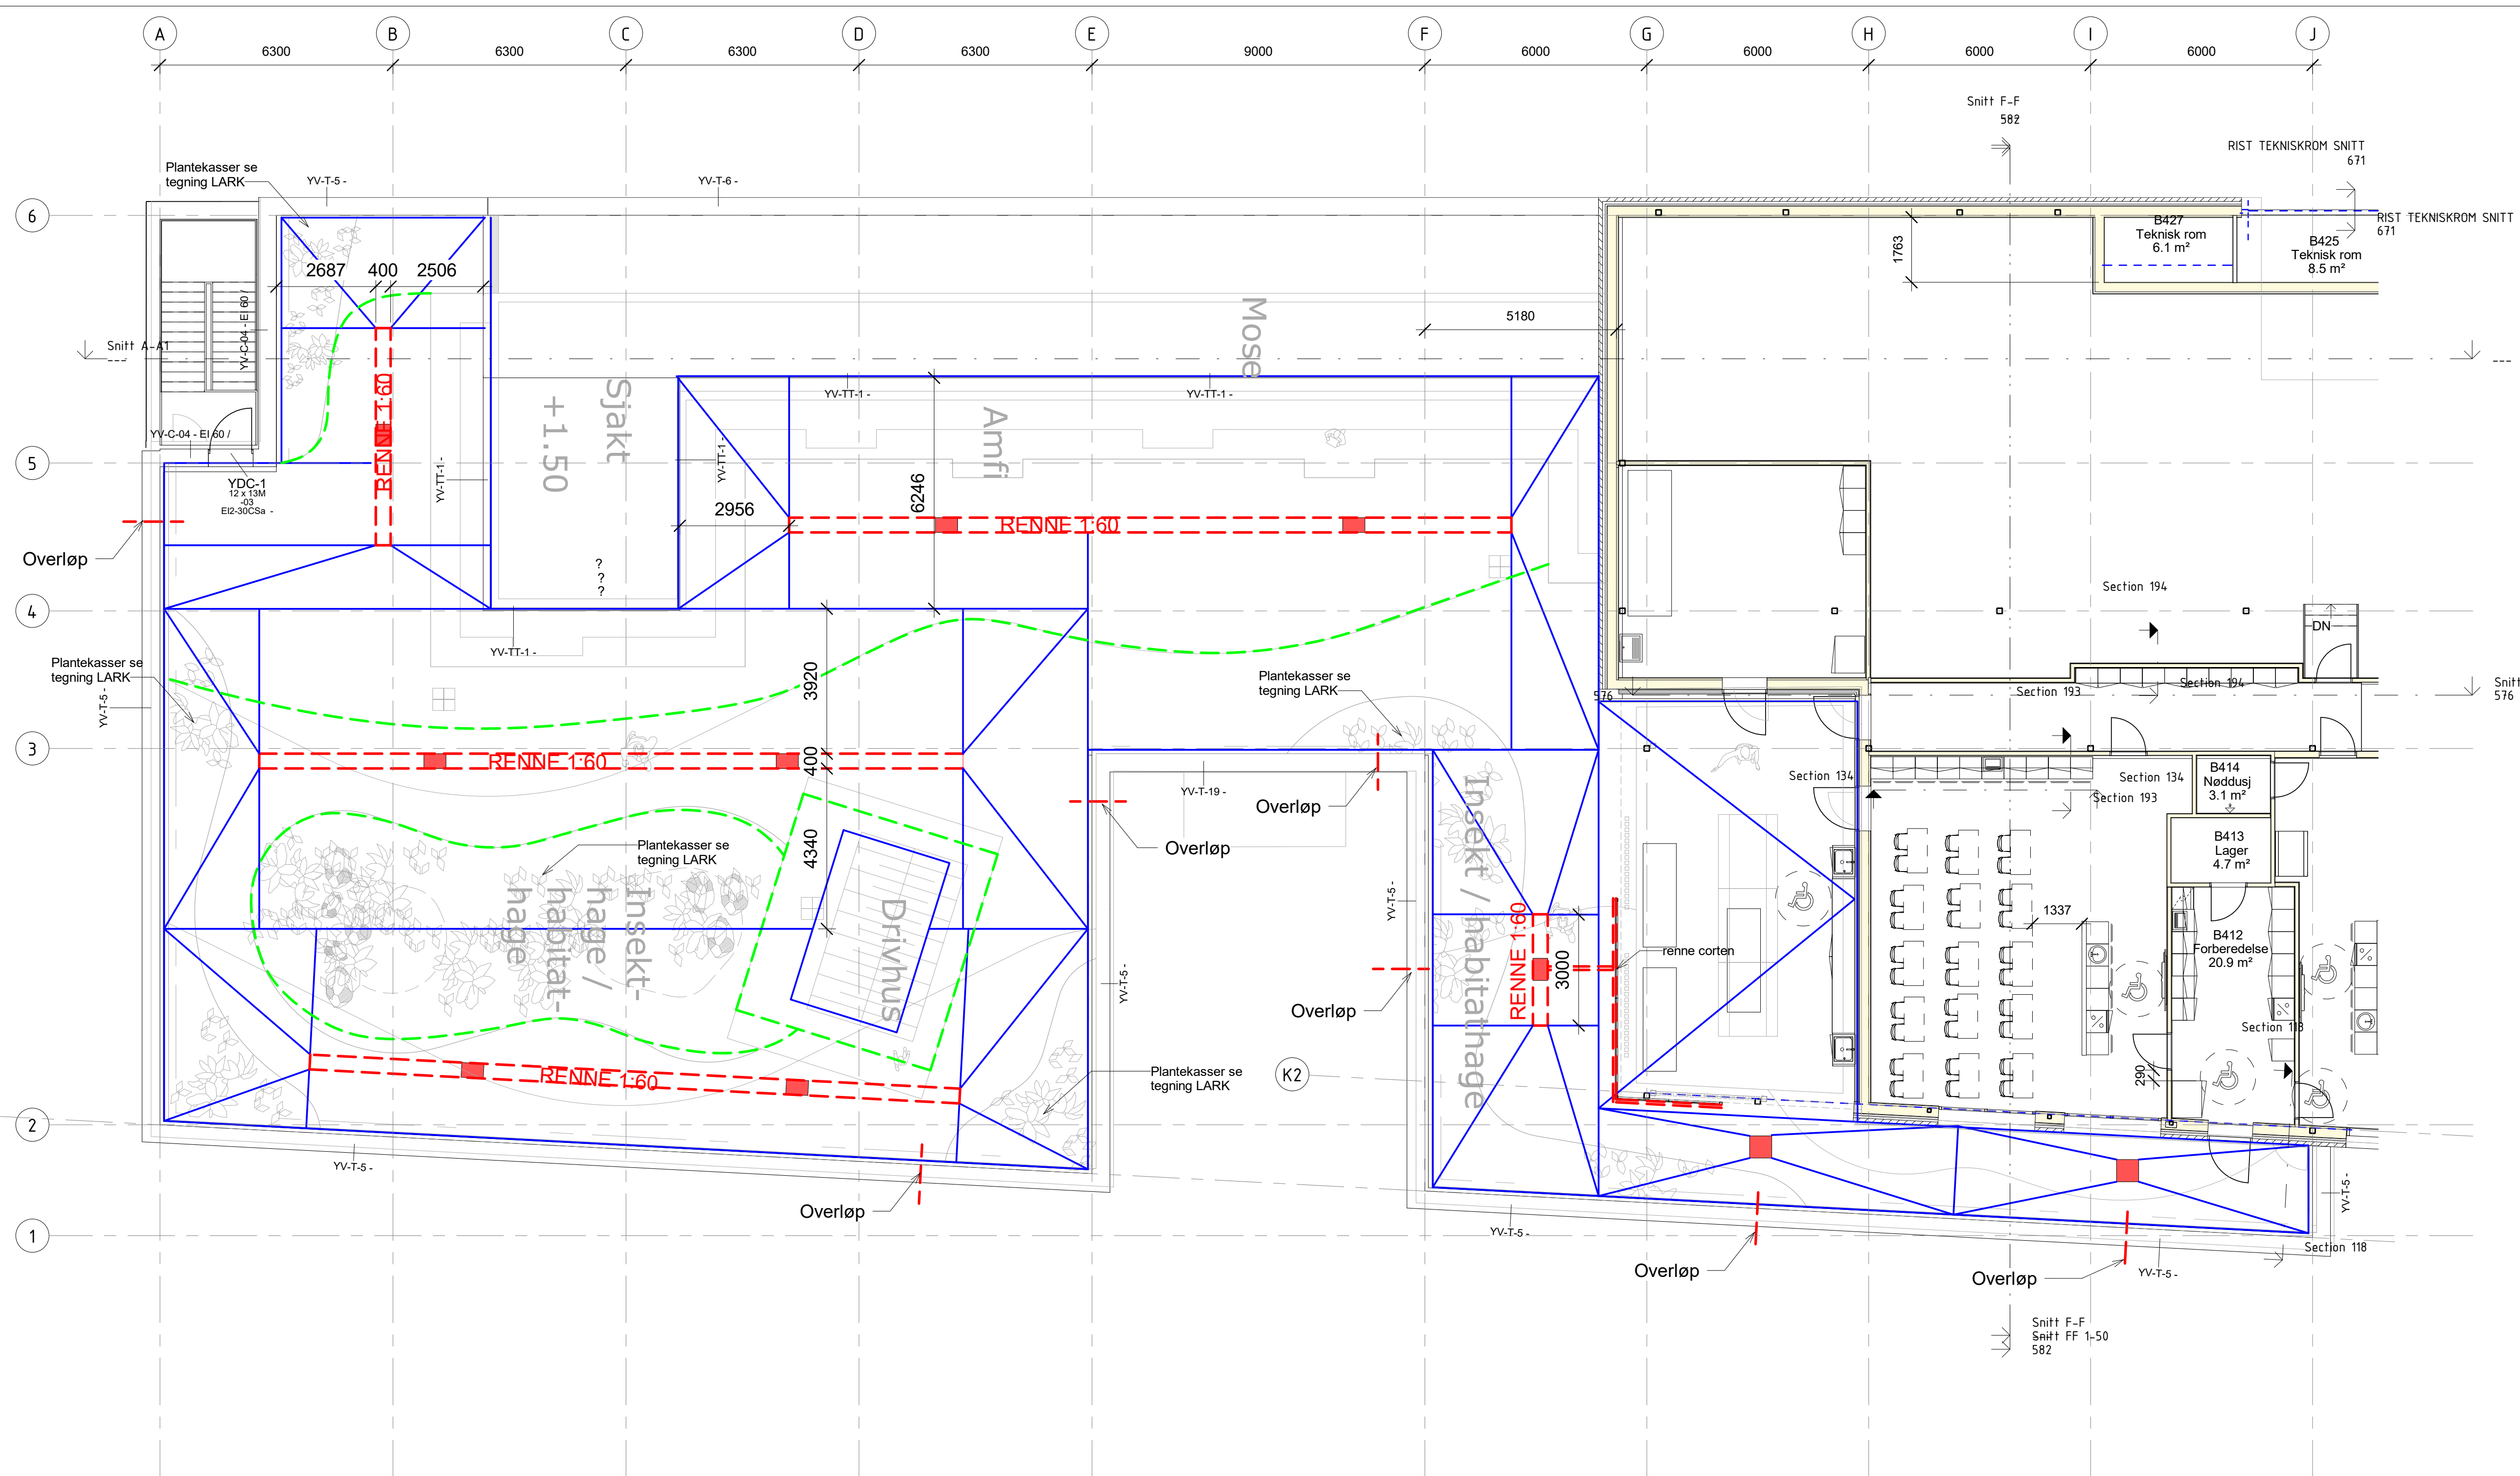


Rev.	Dato	Tekst	Tegn.	Kont.
Målestokk:	Tegningsnr.:			
1:100	234701 H04 A 20 242			

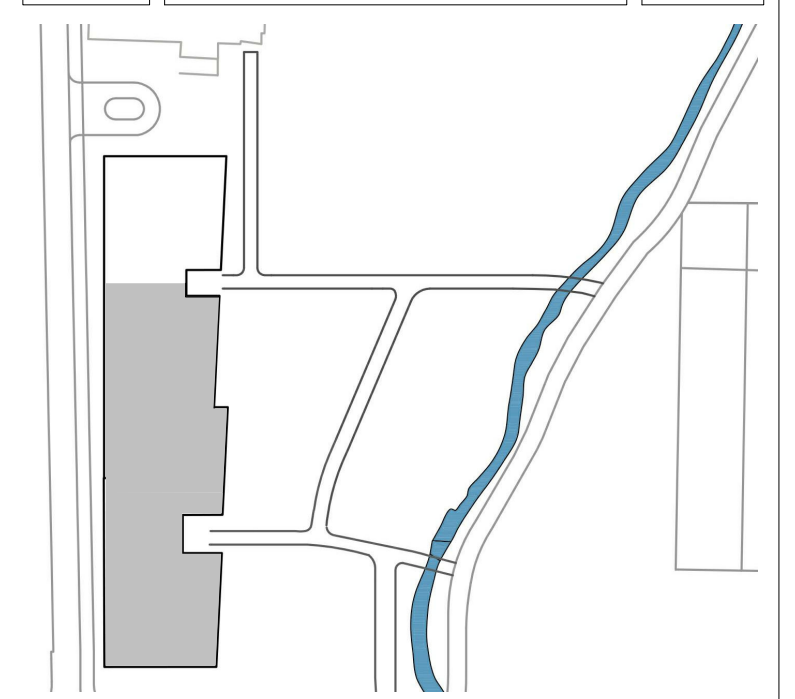


arki partner
 Jens Zellitzgt 38 4008 Stavanger
 TLF: 51 51 06 80 www.arkipartner.no

Oppdragsgiver: Strand kommune				
Prosjekt: Fjelltun skole			Prosjektnr.: 963	
Tegningsstatus: ANBUD				
Tegningsnavn: PLAN 4.ETG TAKPLAN				
Dato:	Tegnet av:	Kontrollert av:	Format:	Rev. dato:
15.07.20	FN	KE	A2+	
Målestokk:	WBS:	Elg. Fag Type tegn. Løpnr.:	Rev.:	
1:100	234701	H04 A 20 242		

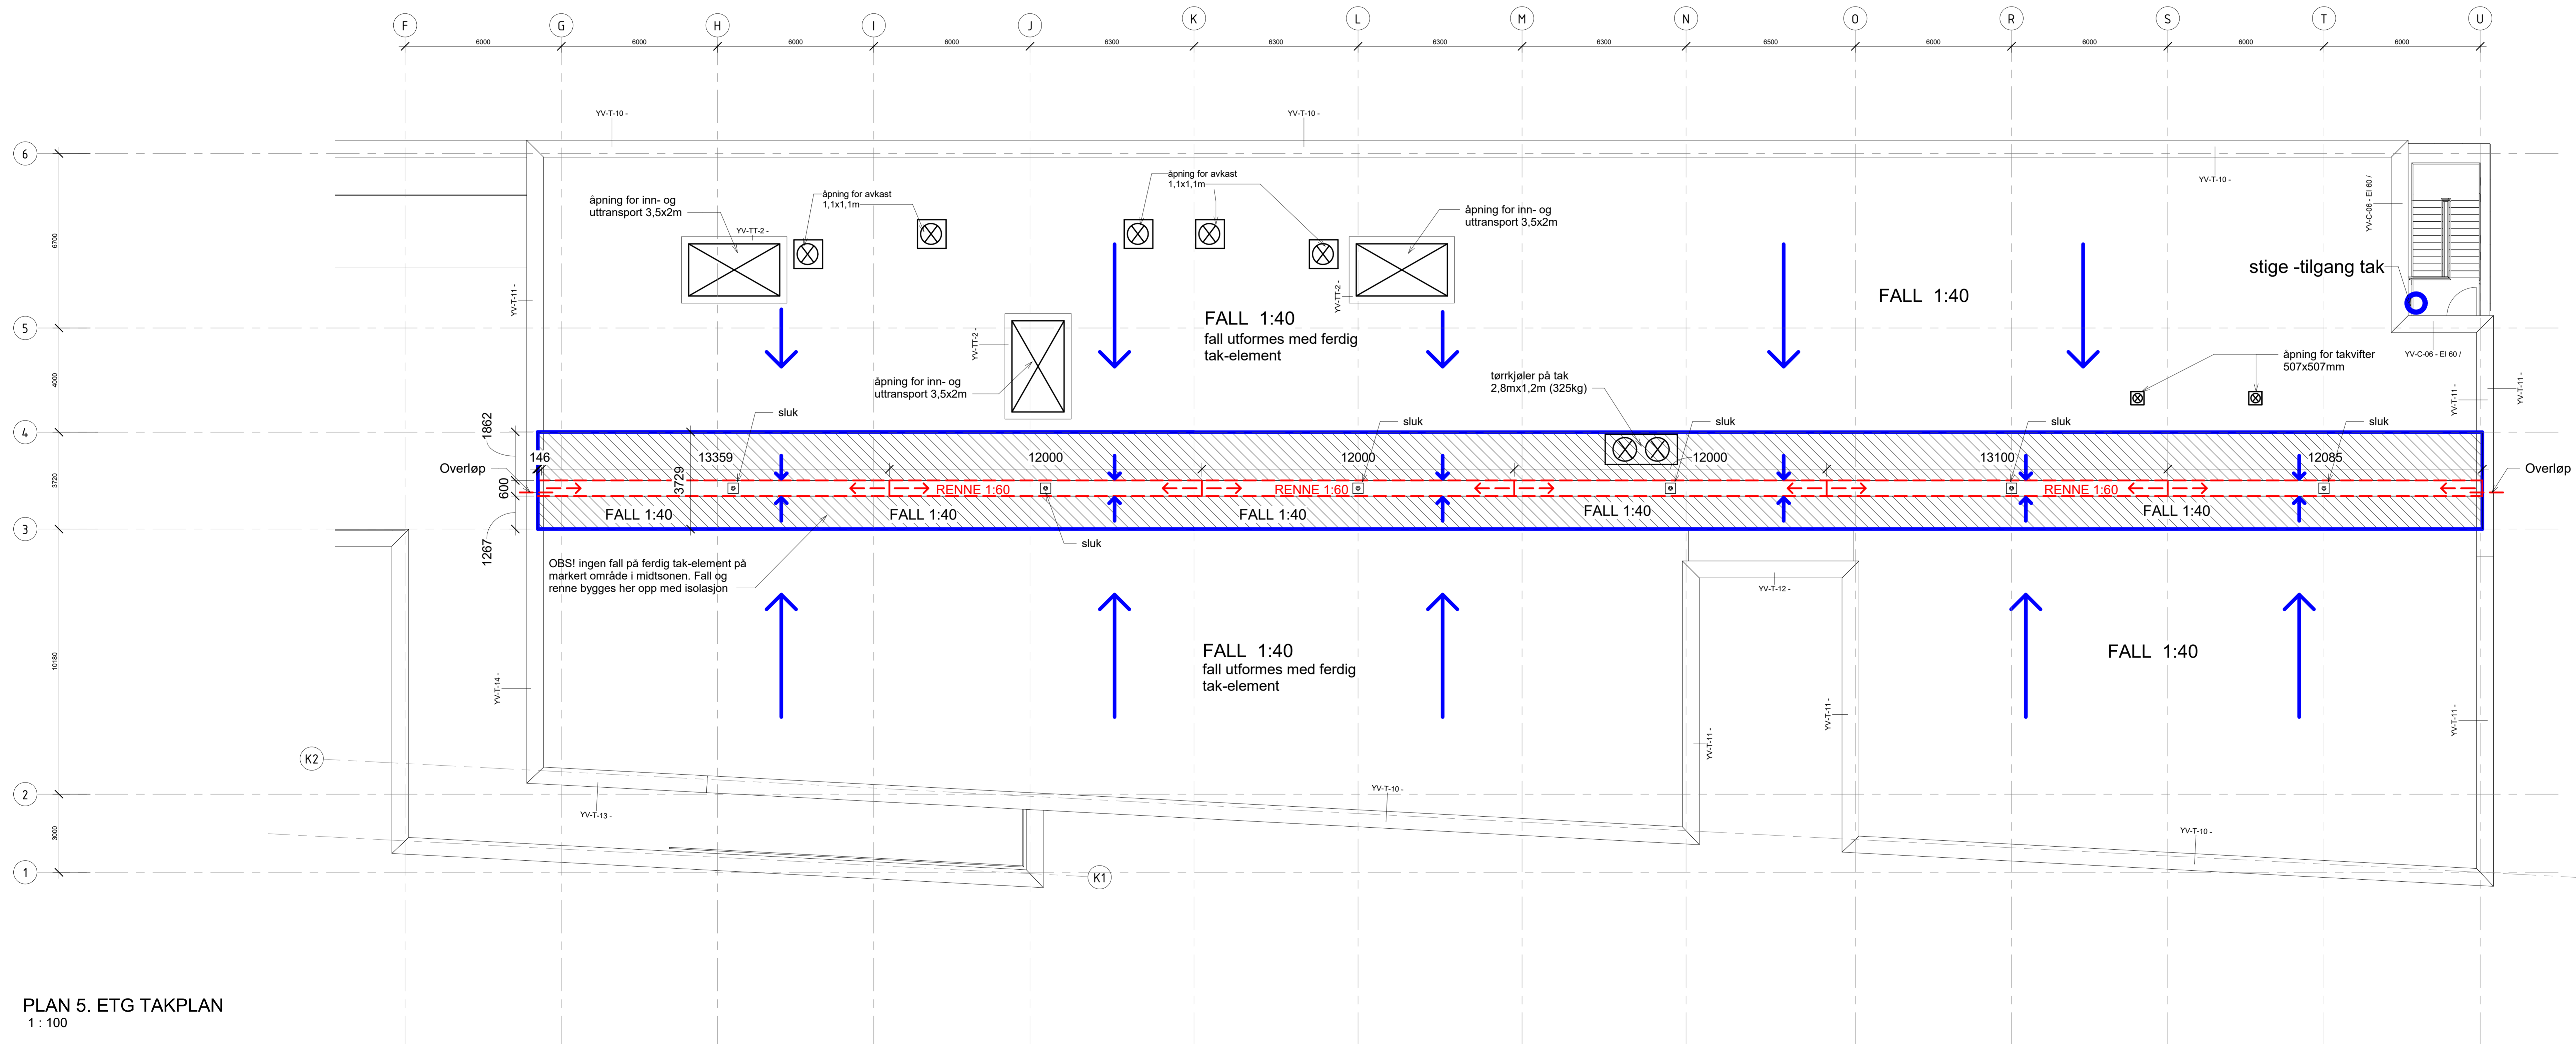

PLAN 5. ETG TAKPLAN
1 : 100

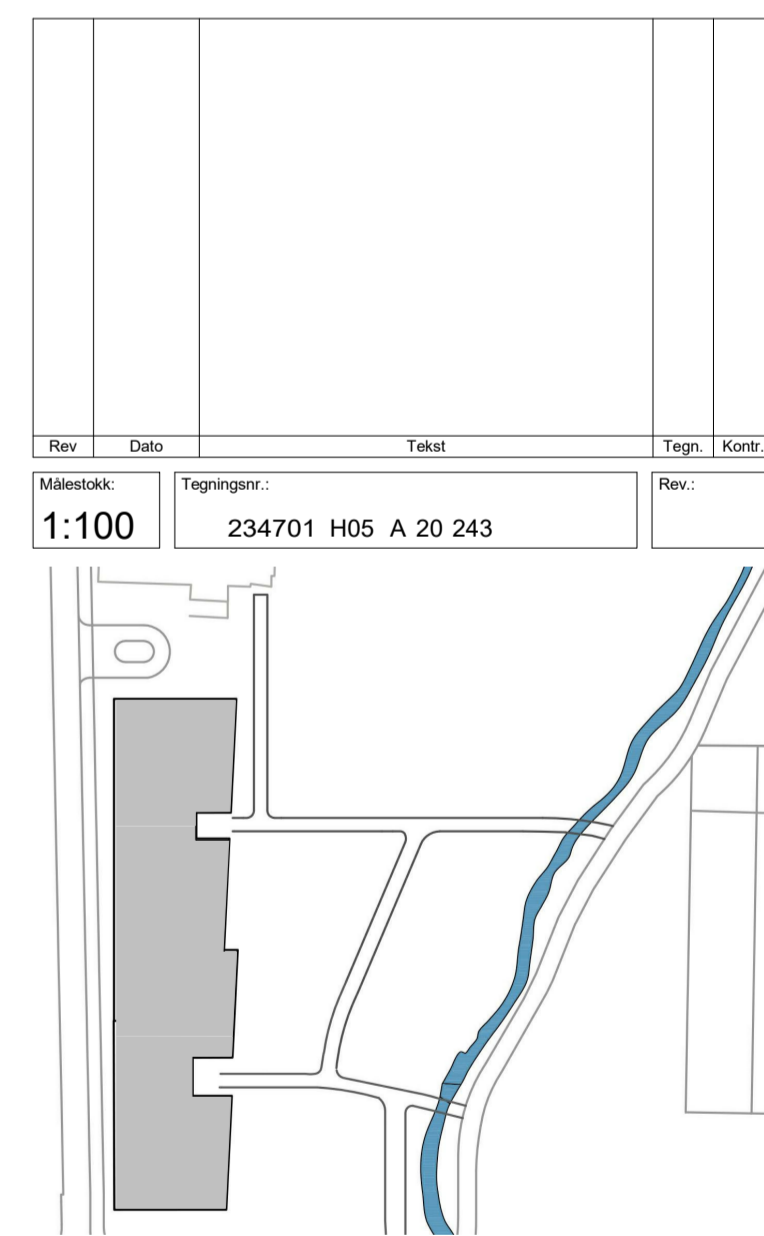

arki partn er
Jens Steingr 38
4008 Stavanger
TLF: 51 51 06 80
www.arkipartner.no

Rev.	Dato	Teikn.	Teikn.	Korr.
1:100		234701 H05 A 20 243		

Oppdragsgiver: Strand kommune	
Prosjekt: Fjelltun skole	Prosjekt nr.: 963
Teikningsstatus: ANBUD	
Teikningsnavn: PLAN 5.ETG TAKPLAN	

Dato: 15.07.20	Teiknar: FN	Kontrollert av: KE	Format: A1+	Rev. dato:
Målestokk: 1:100	YBSS: 234701	Etg. Fag Type tegn. Løpnr.:	Rev.:	