


B109 Boklager  
29.2 m²

B107 Skolebibliotek  
196.6 m²

B108 Scene  
21.6 m²


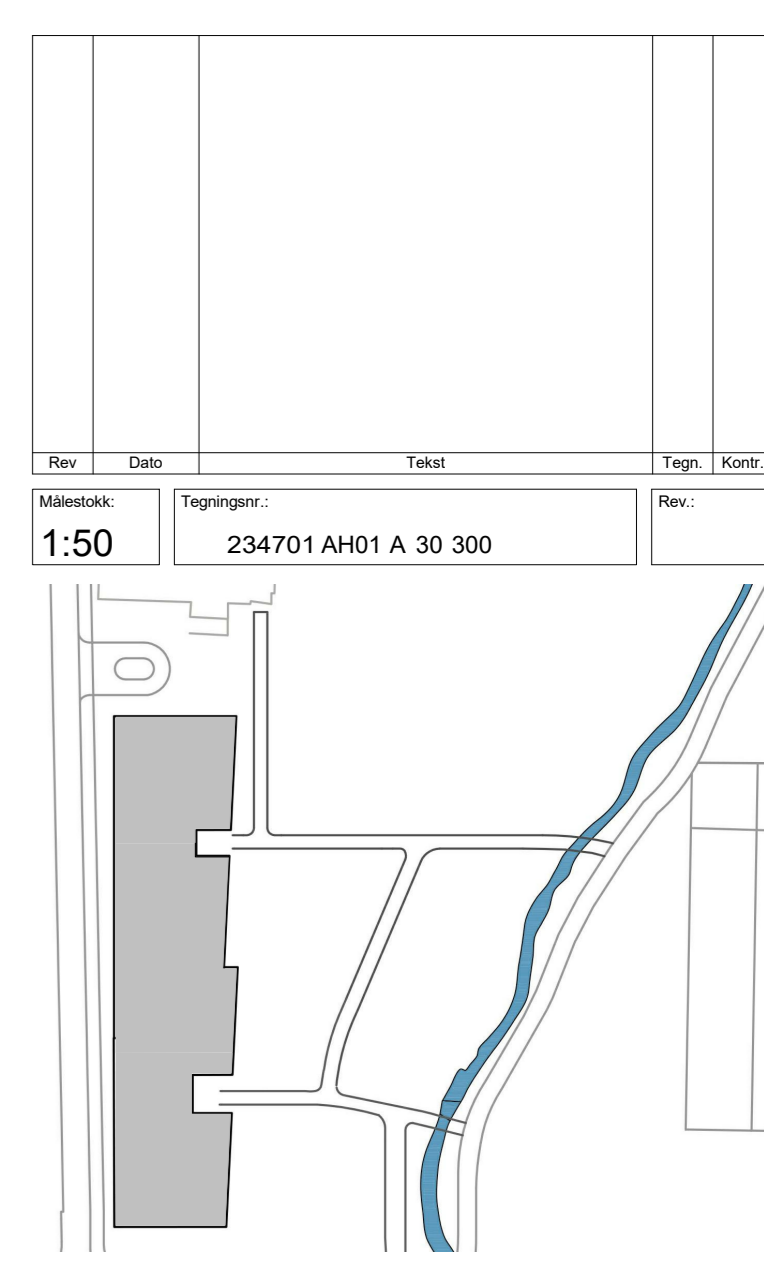


**arki partner**  
Arkitekt og Interiør  
4008 Skovengen  
www.arkipartner.no

Oppdragsgiver: Strand kommune  
Prosjekt: Fjelltun skole  
Prosjekt nr.: 963  
Bygningstittel: ANBUD

Bygningstittel: HIMLINGSPLAN 1. ETG. DEL A

Dato:	15.07.20	Utarbeidet av:	MS	Rev. dato:	
Utarbeidet av:	MS	Rev. dato:			
Prosjekt nr.:	234701 AH01 A 30 300	Bygningstittel:	HIMLINGSPLAN 1. ETG. DEL A		

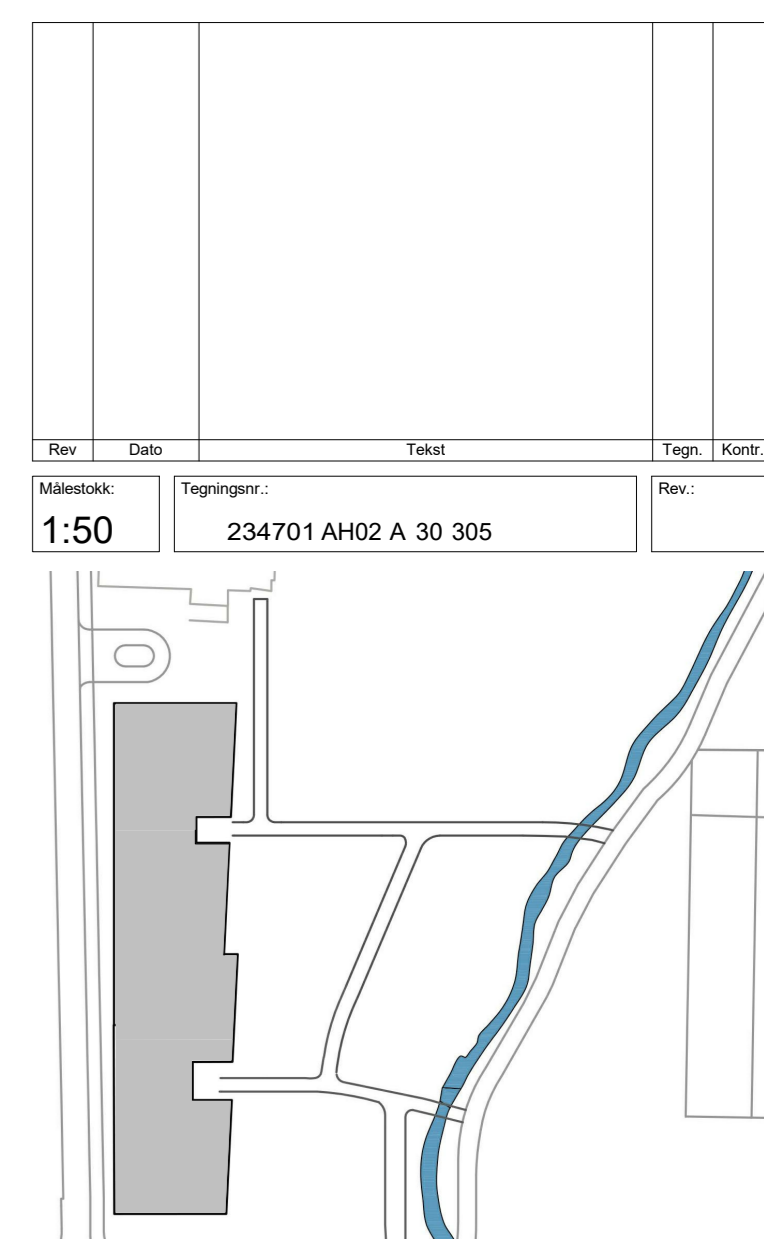
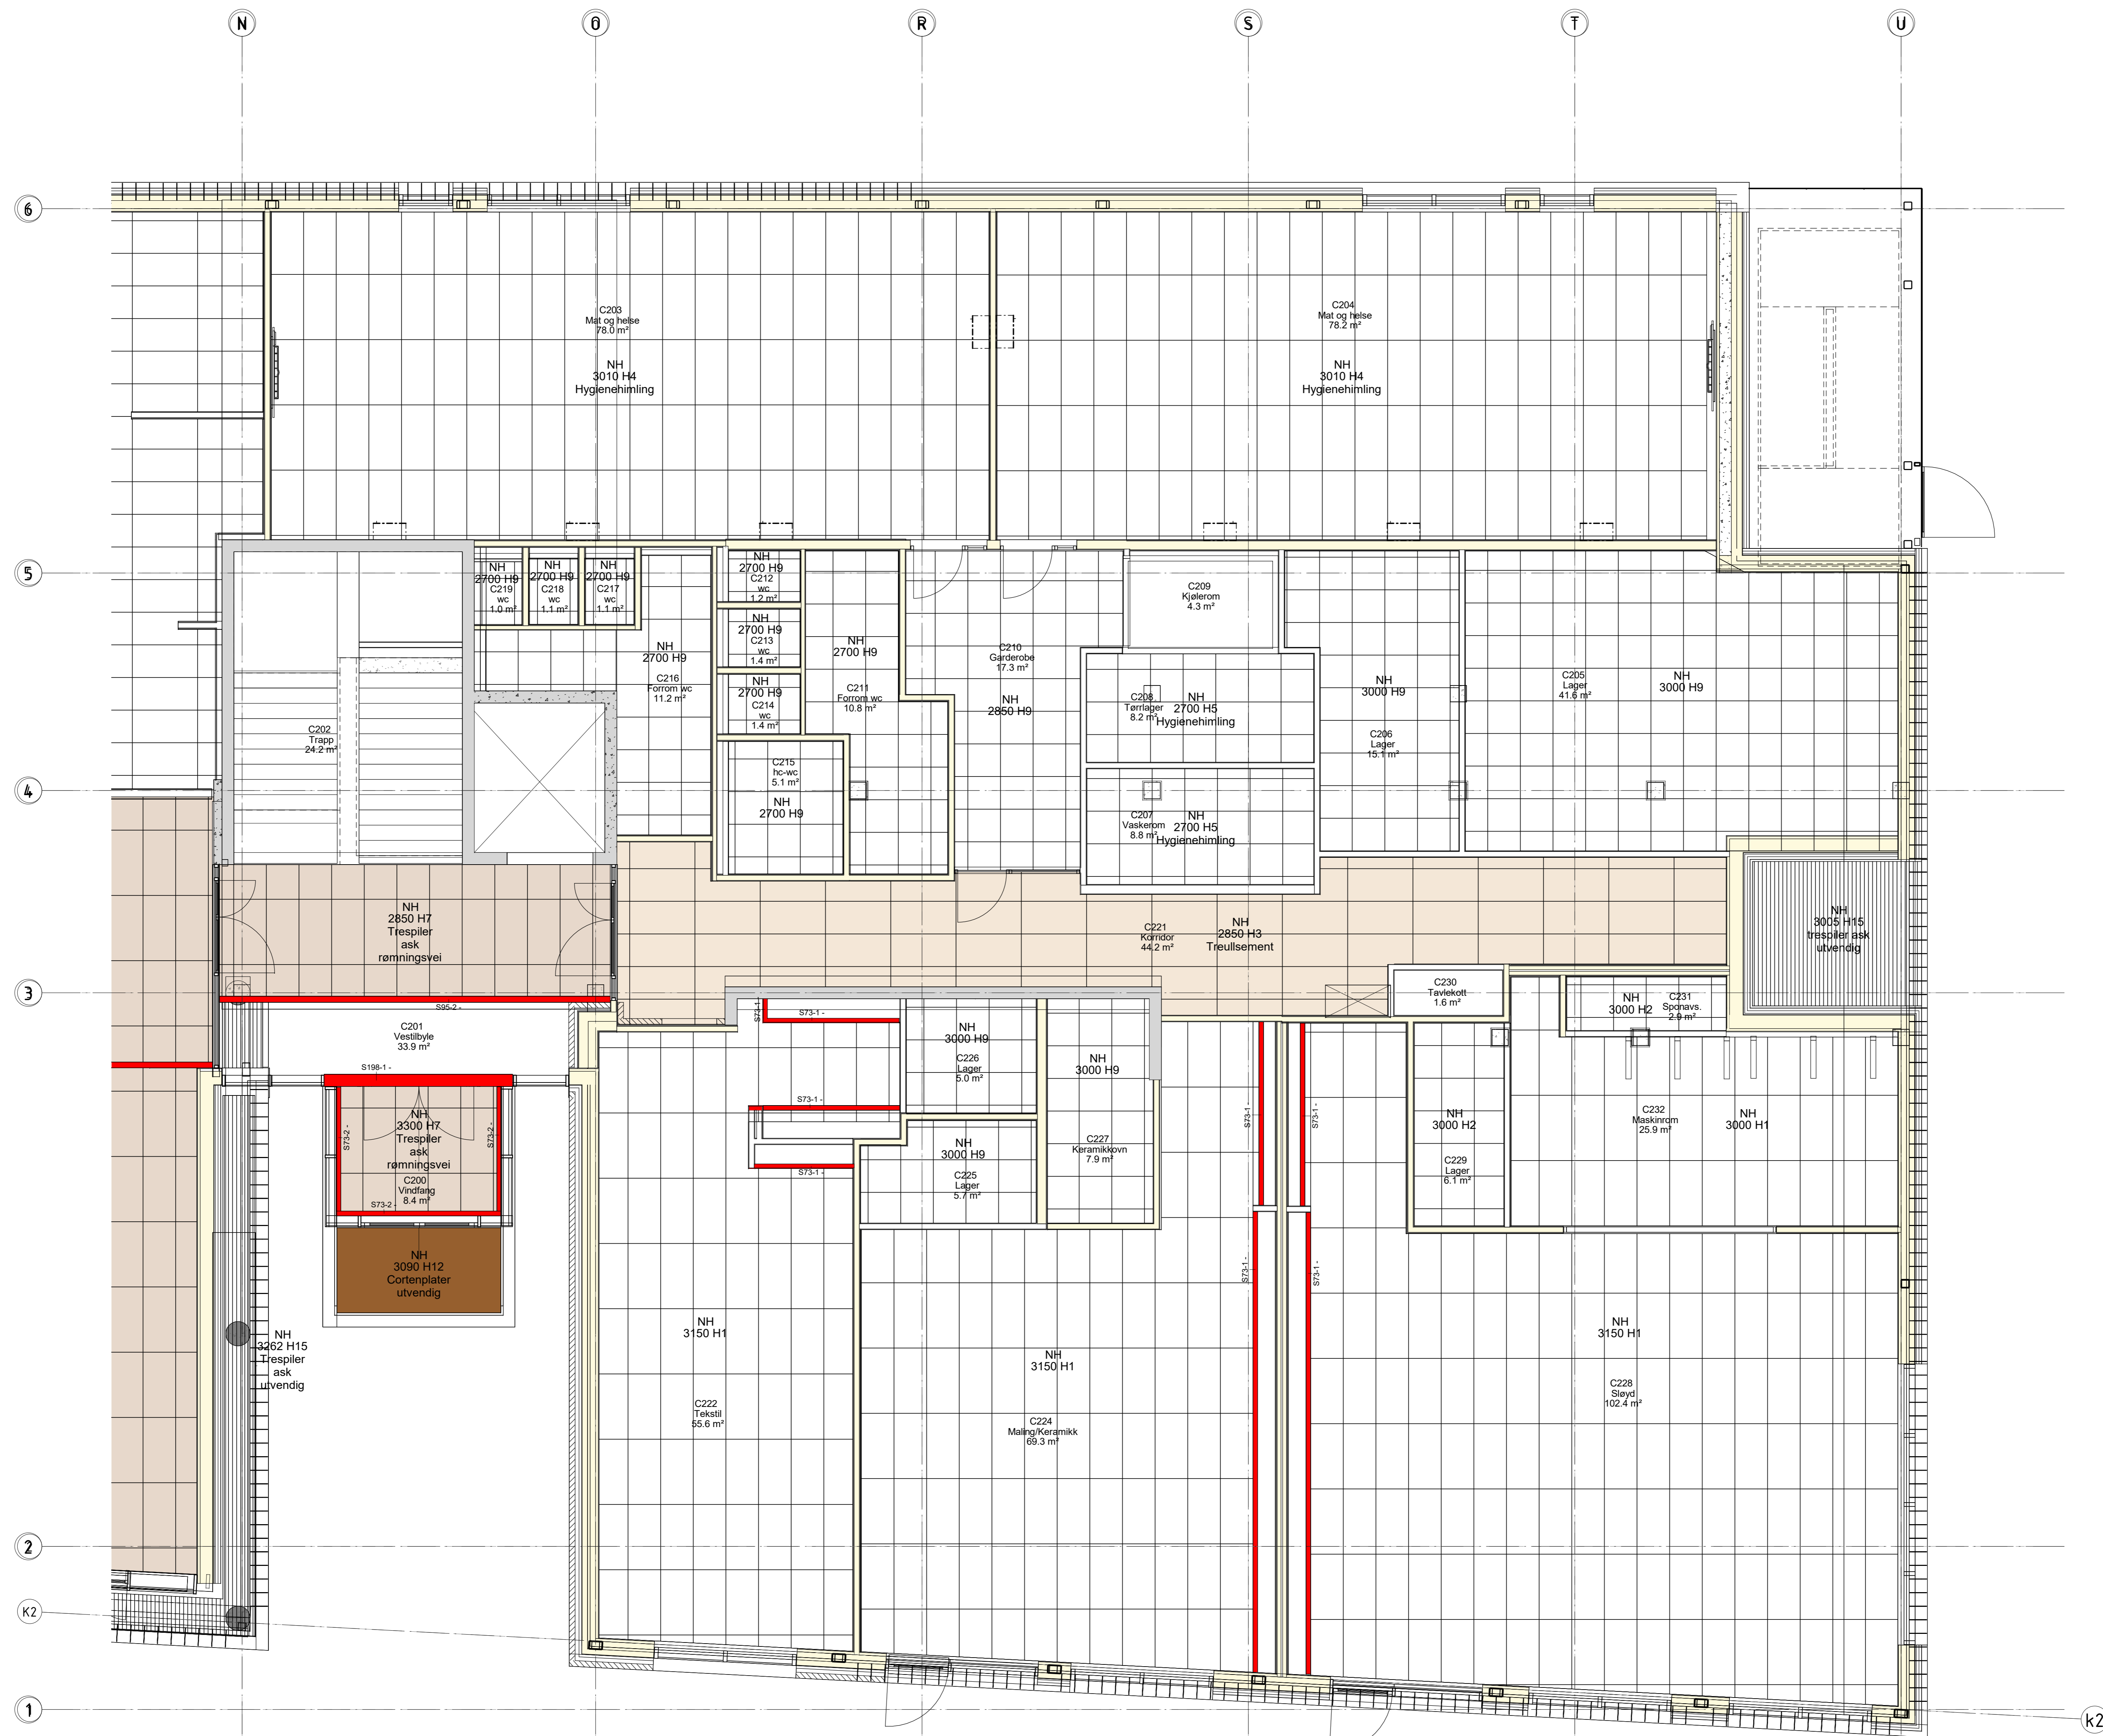


**arki partner**  
 Arns Dørligg 38 4308 Skjerve  
 Tlf: 01 51 06 85 www.arkipartner.no

Oppdragsgiver: Strand kommune	
Prosjekt: Fjelltun skole	Prosjekt nr: 963
Byggherrens navn: ANBUD	
Byggherrens tittel: HIMLINGSPLAN 2 ETG. DEL C	

Dato: 15.07.20	Tegnet av: MS	Forberedt av: FN	Format: A0	Rev. dato:
Skala: 1:50	Utsnitt: 234701 AH02 A. 30 305	Fig. Type: Høy. Løst.	Rev.:	



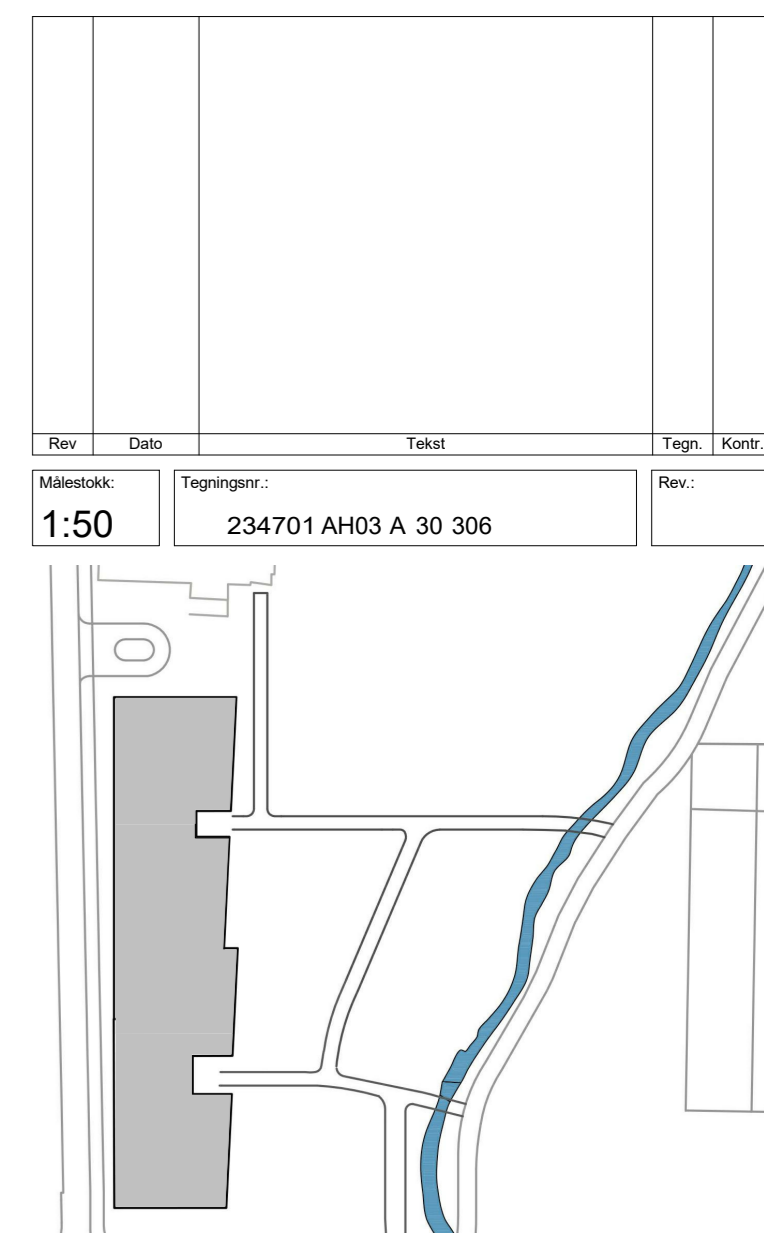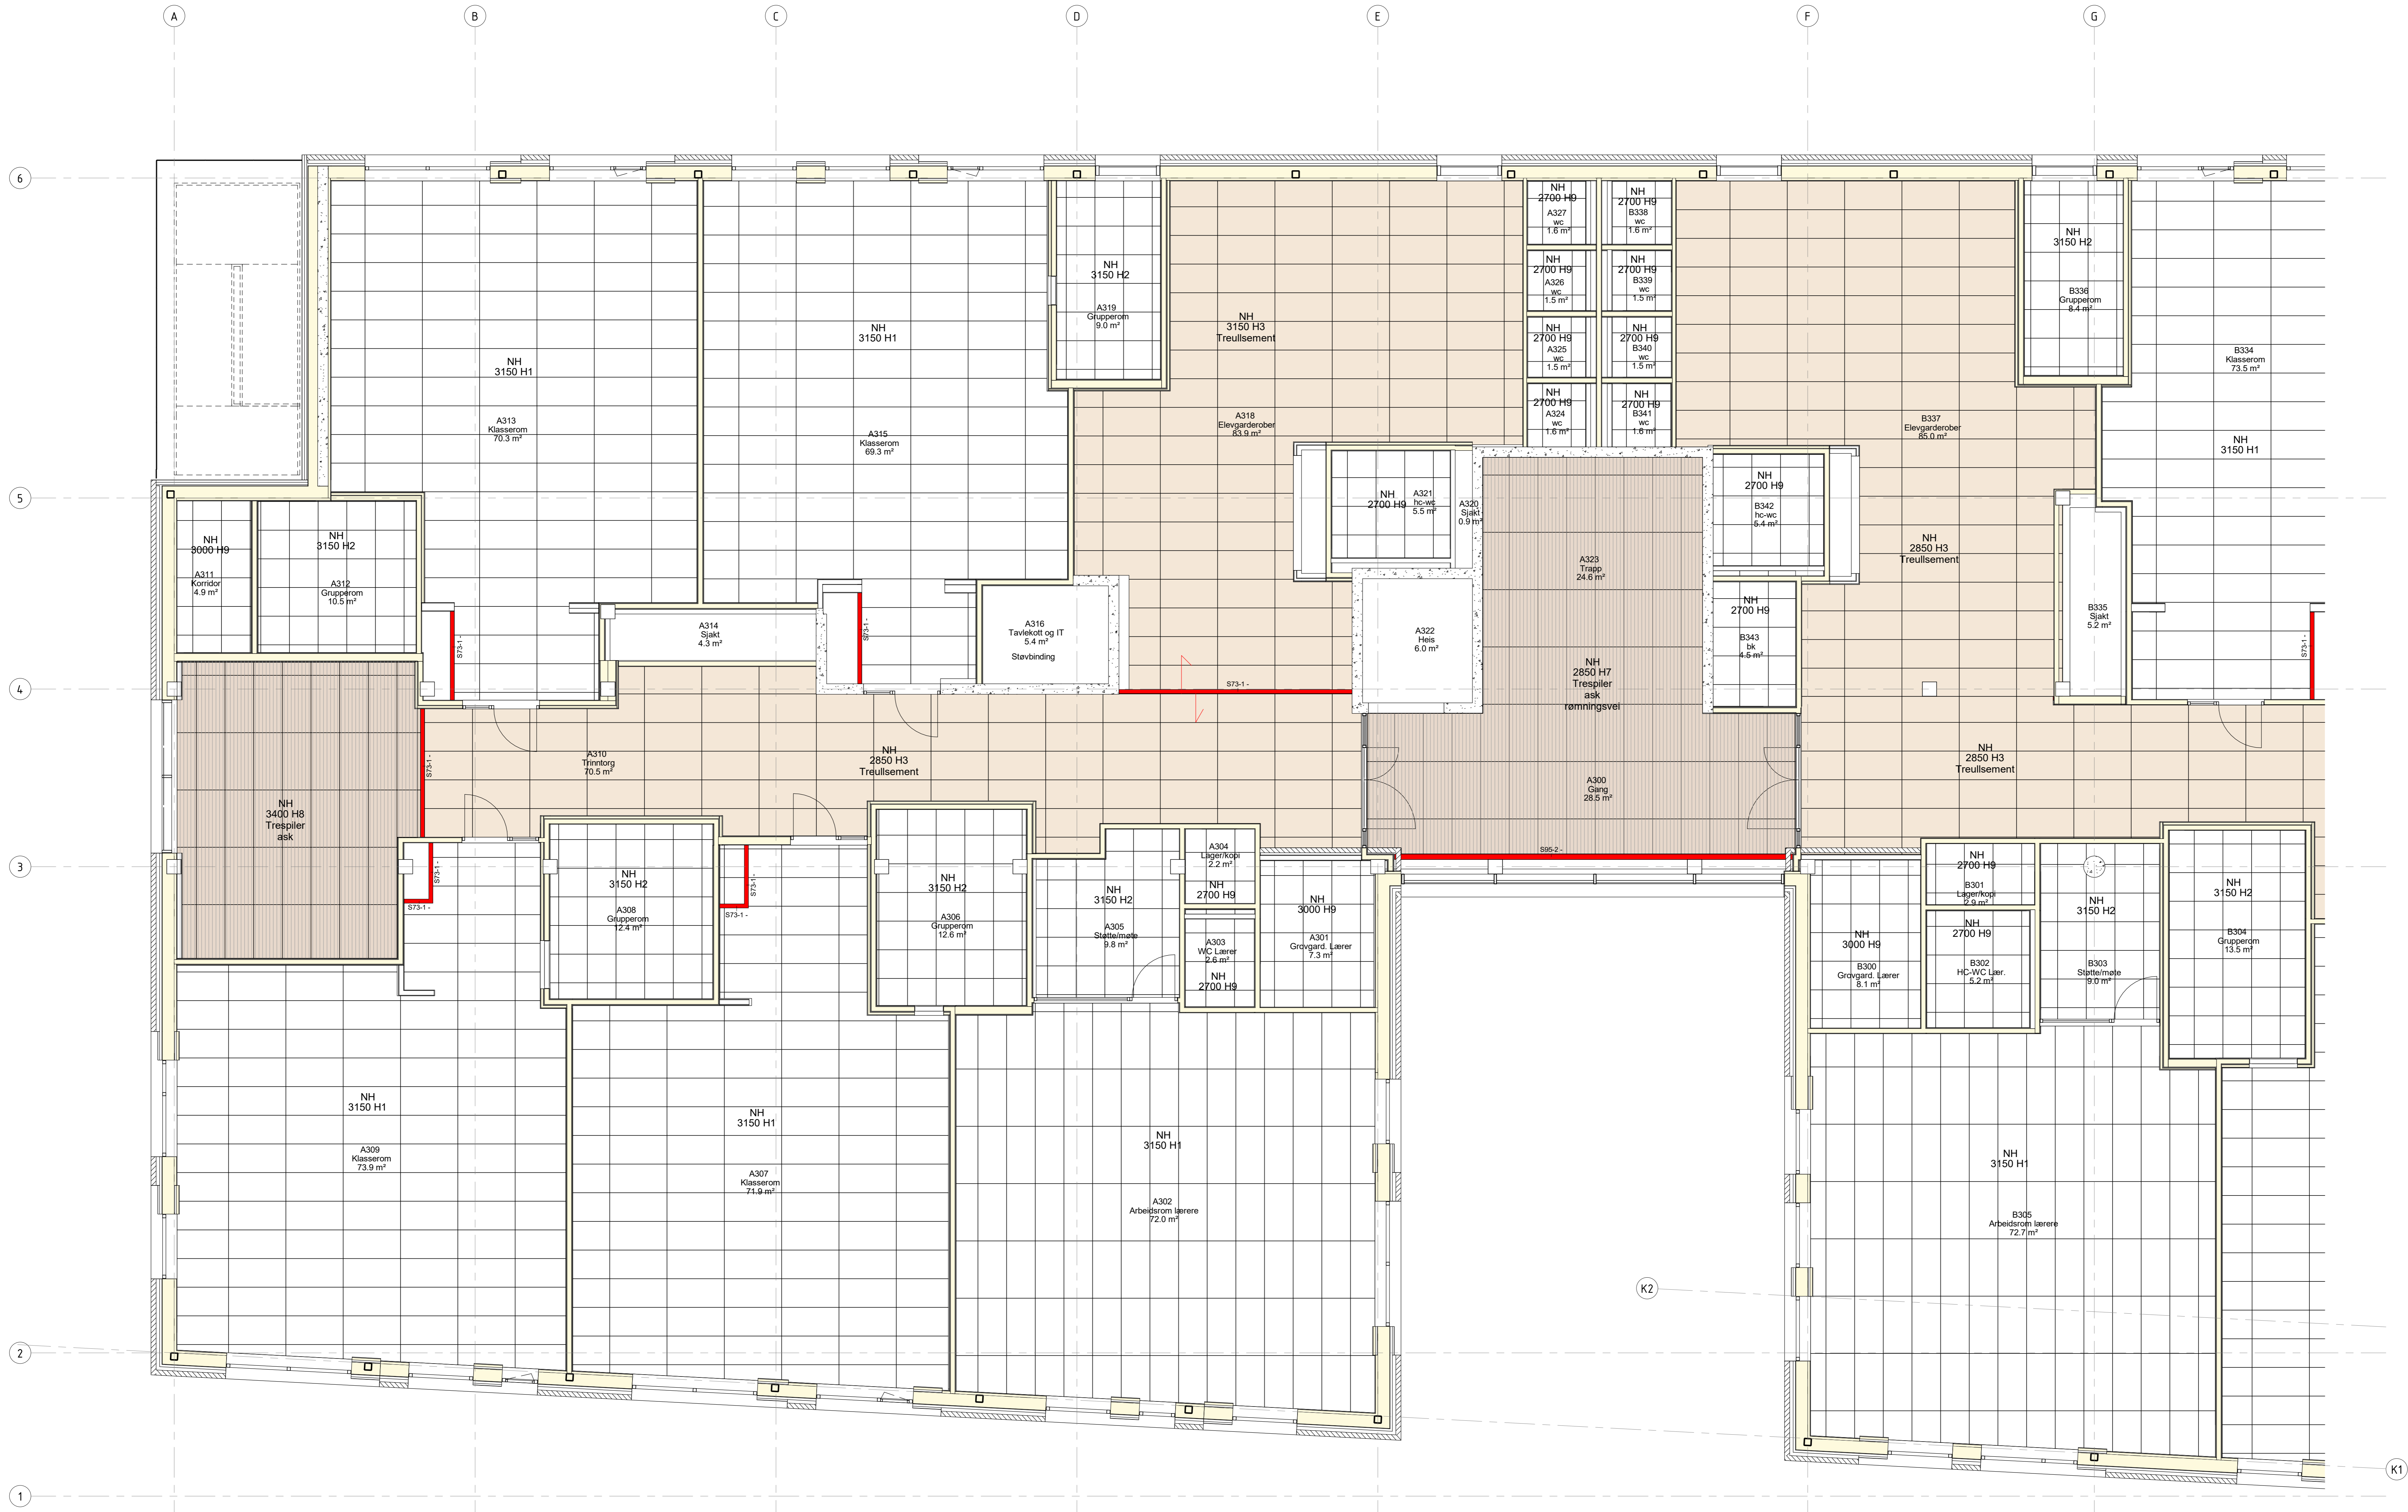

**arki partner**  
 4038 Skovengen  
 Tlf: 01 51 06 80  
 www.arkipartner.no



Oppdragsgiver: **Strand kommune**

Prosjekt: **Fjelltun skole** 963

Bygghetning: **ANBUD**



Bygghetning: **HIMLINGSPAN 3. ETG. DEL A**

Dato:	15.07.20	Tegnet av:	MS	Modifisert av:	FN	Format:	A0	Rev. dato:	
Skala:	1:50	Utsnitt:	Etg.	Fag:	Type/Byg. Løsning			Rev.:	
Prosjekt:	234701 AH03 A. 30. 306								

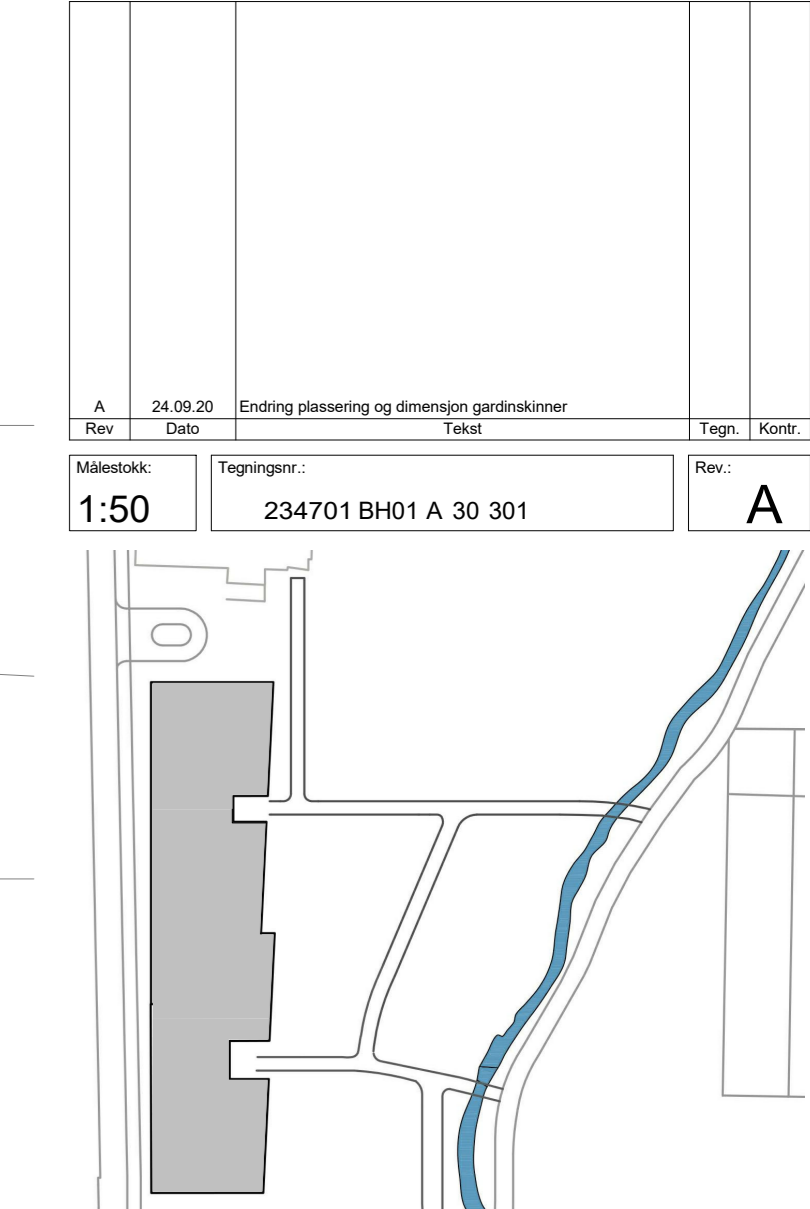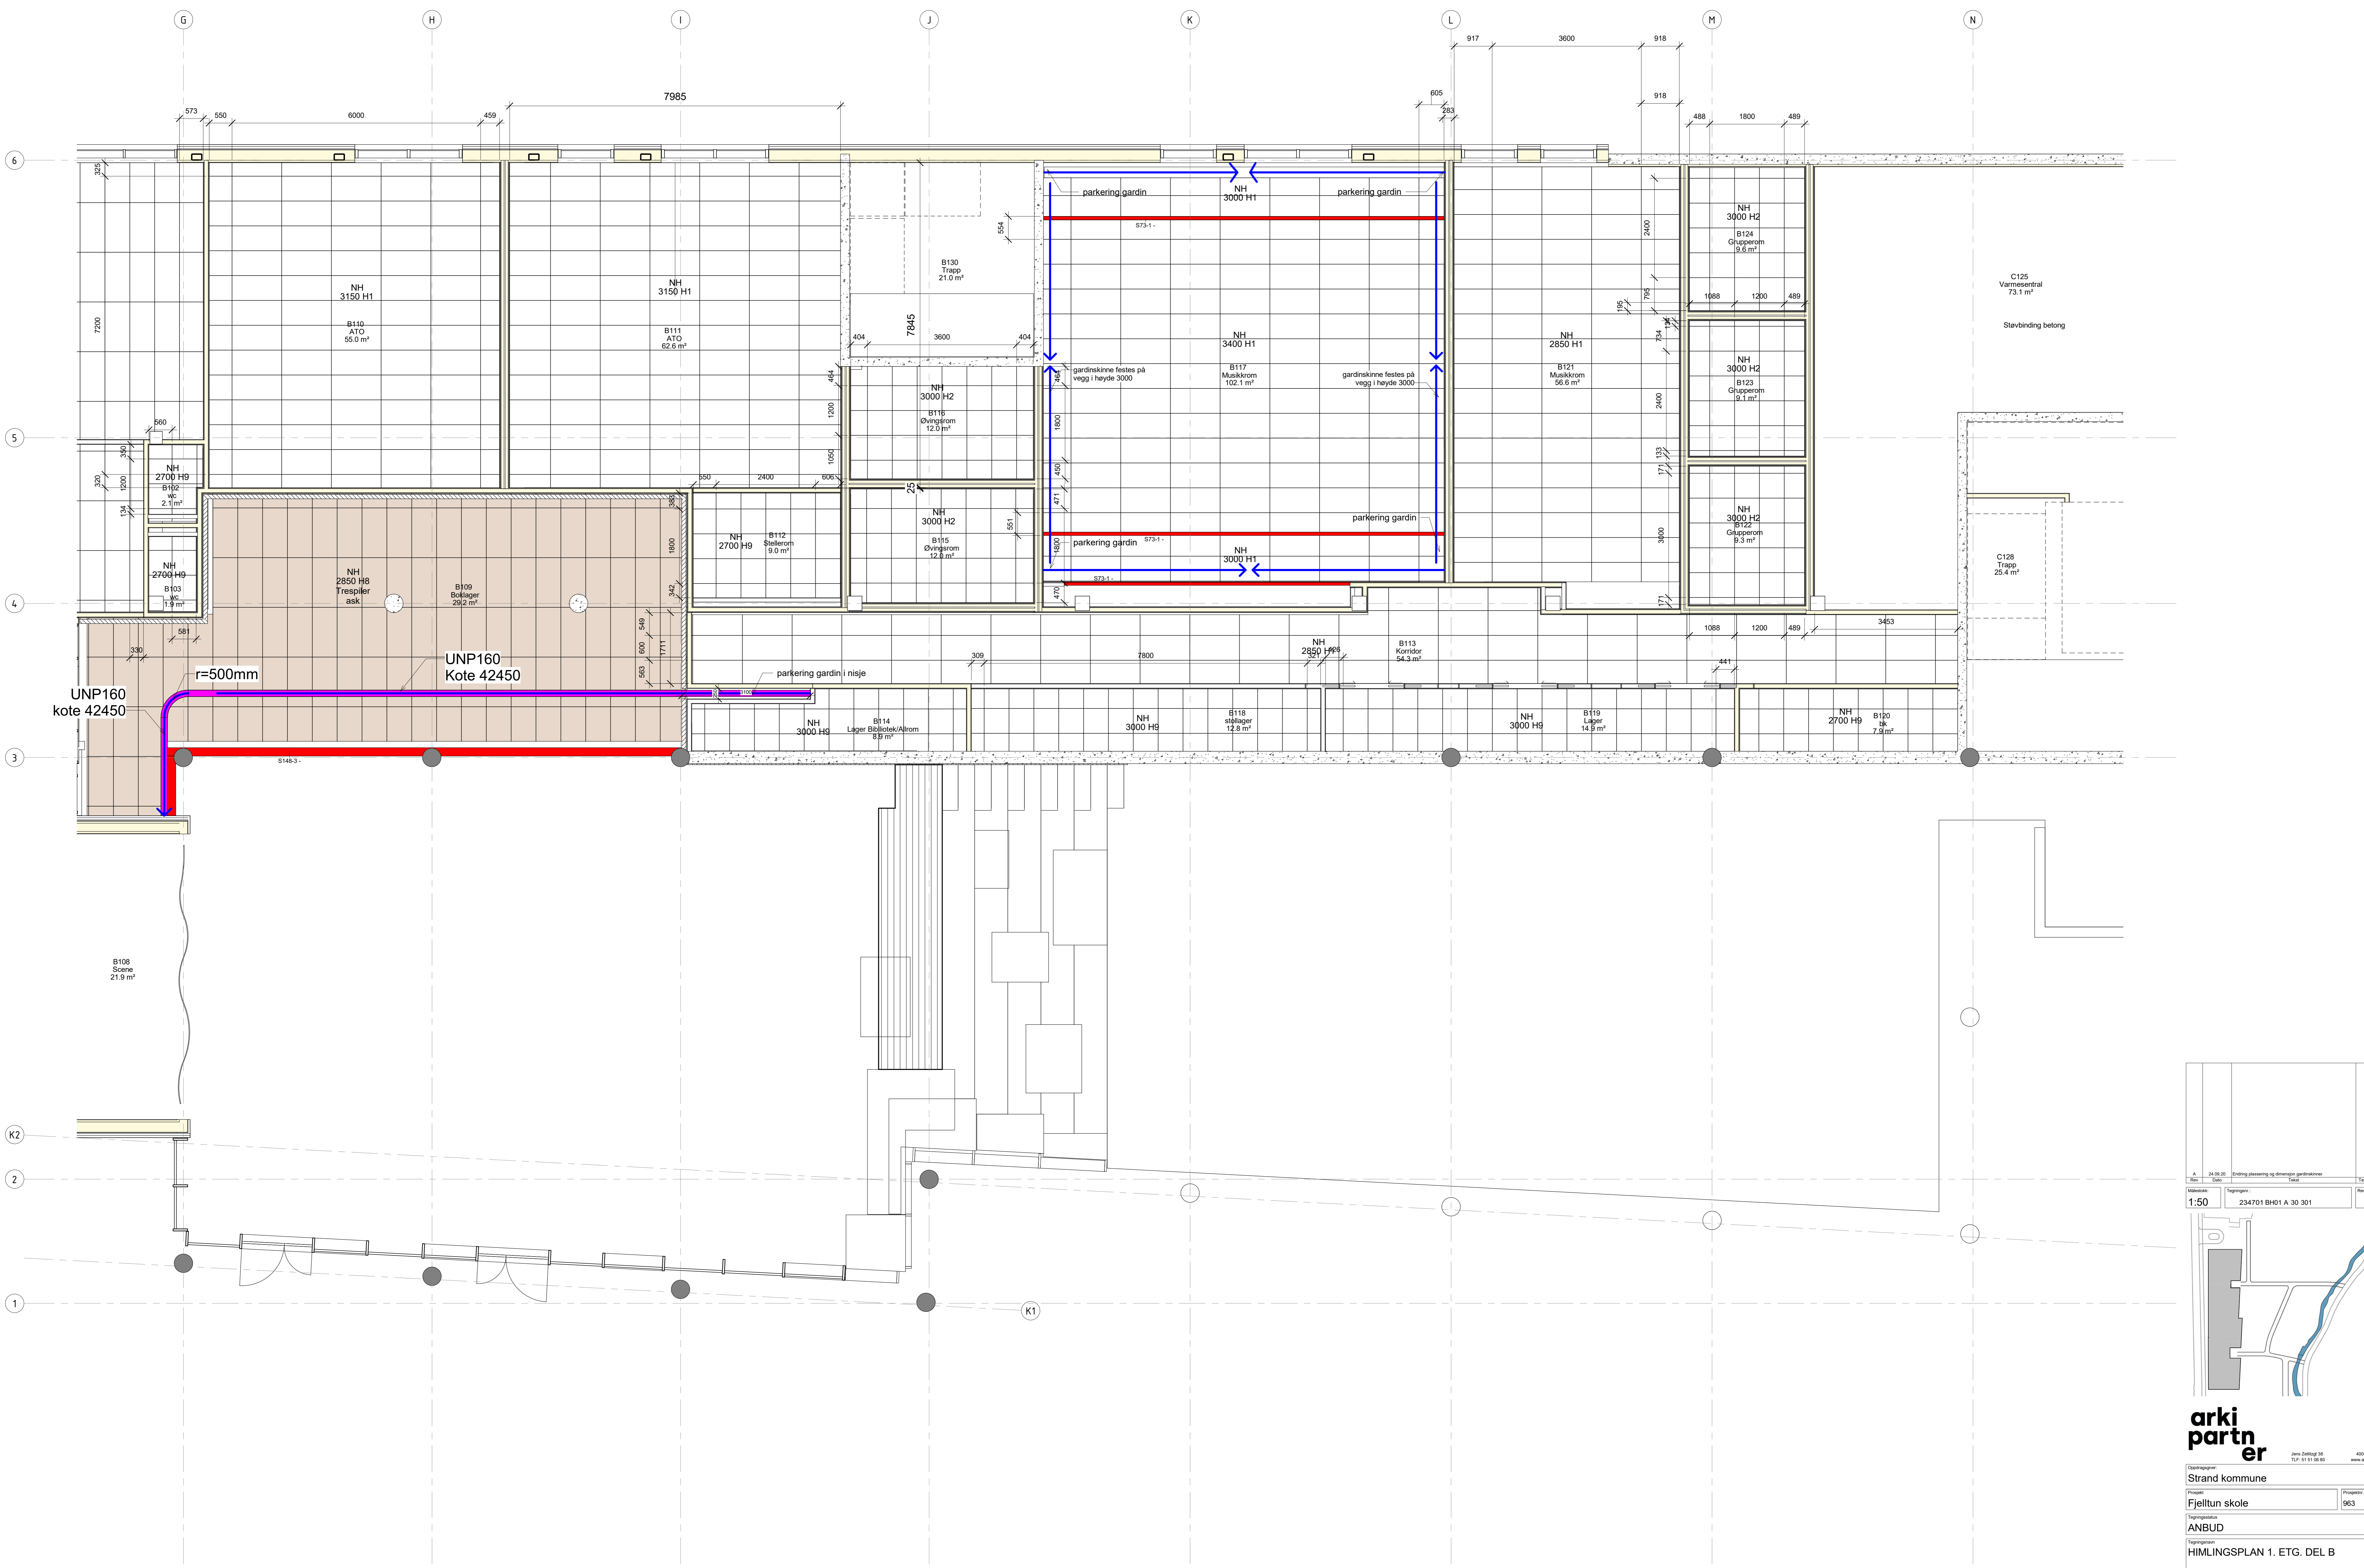

A 24.09.20		Eidebygging og innredning		Side	1/1
1:50		234701 BH01 A 30 301		A	
<b>arki partn er</b> Jens Zetlung 38 455 86000 www.arkipartner.no					
Oppdragsgiver: Strand kommune			Prosjekt: Fjelltun skole		
Byggher: Fjelltun skole			Prosjekt nr: 963		
Byggingstype: ANBUD					
HIMLINGSPLAN 1. ETG. DEL B					
Dato: 15.07.20	Forfatter: MS	Kontrollert av: FN	Prosjekt nr: AO	Rev. dato: 24.09.20	
Målestokk: 1:50	Byggher: 234701 BH01 A 30 301			Rev.:	




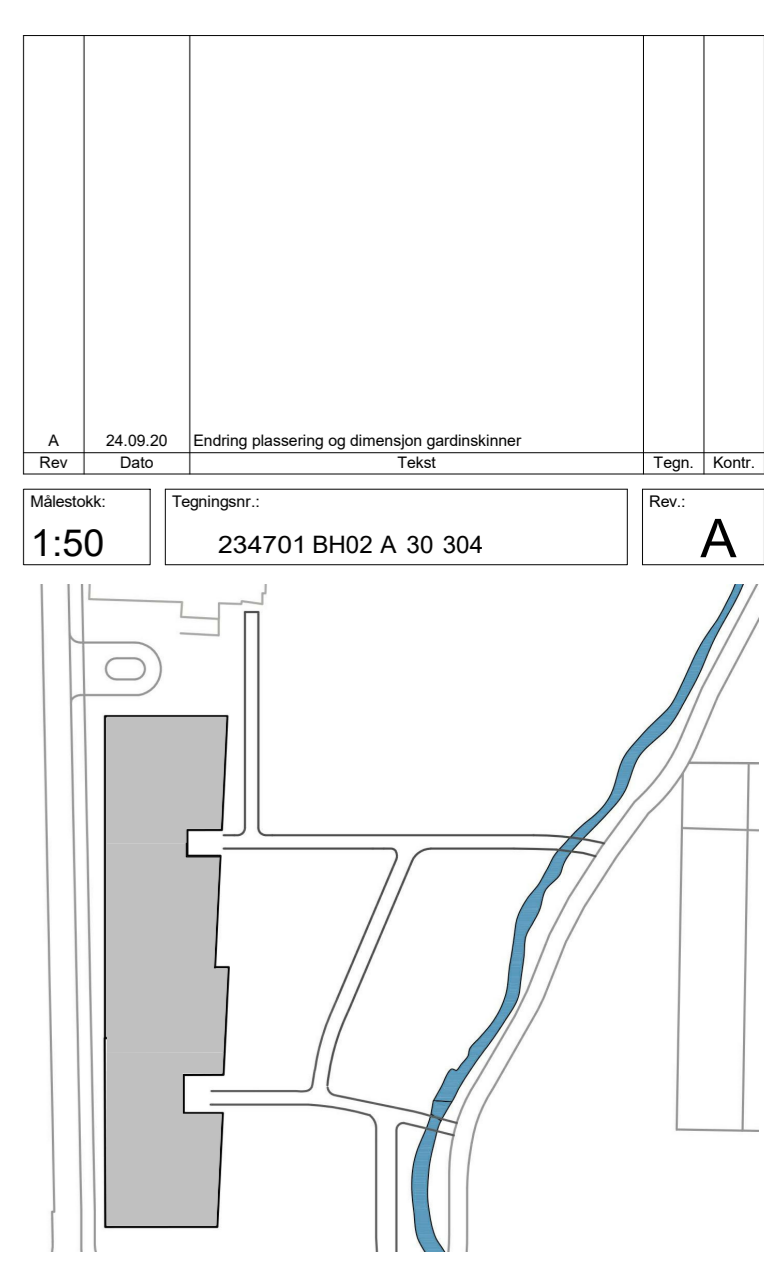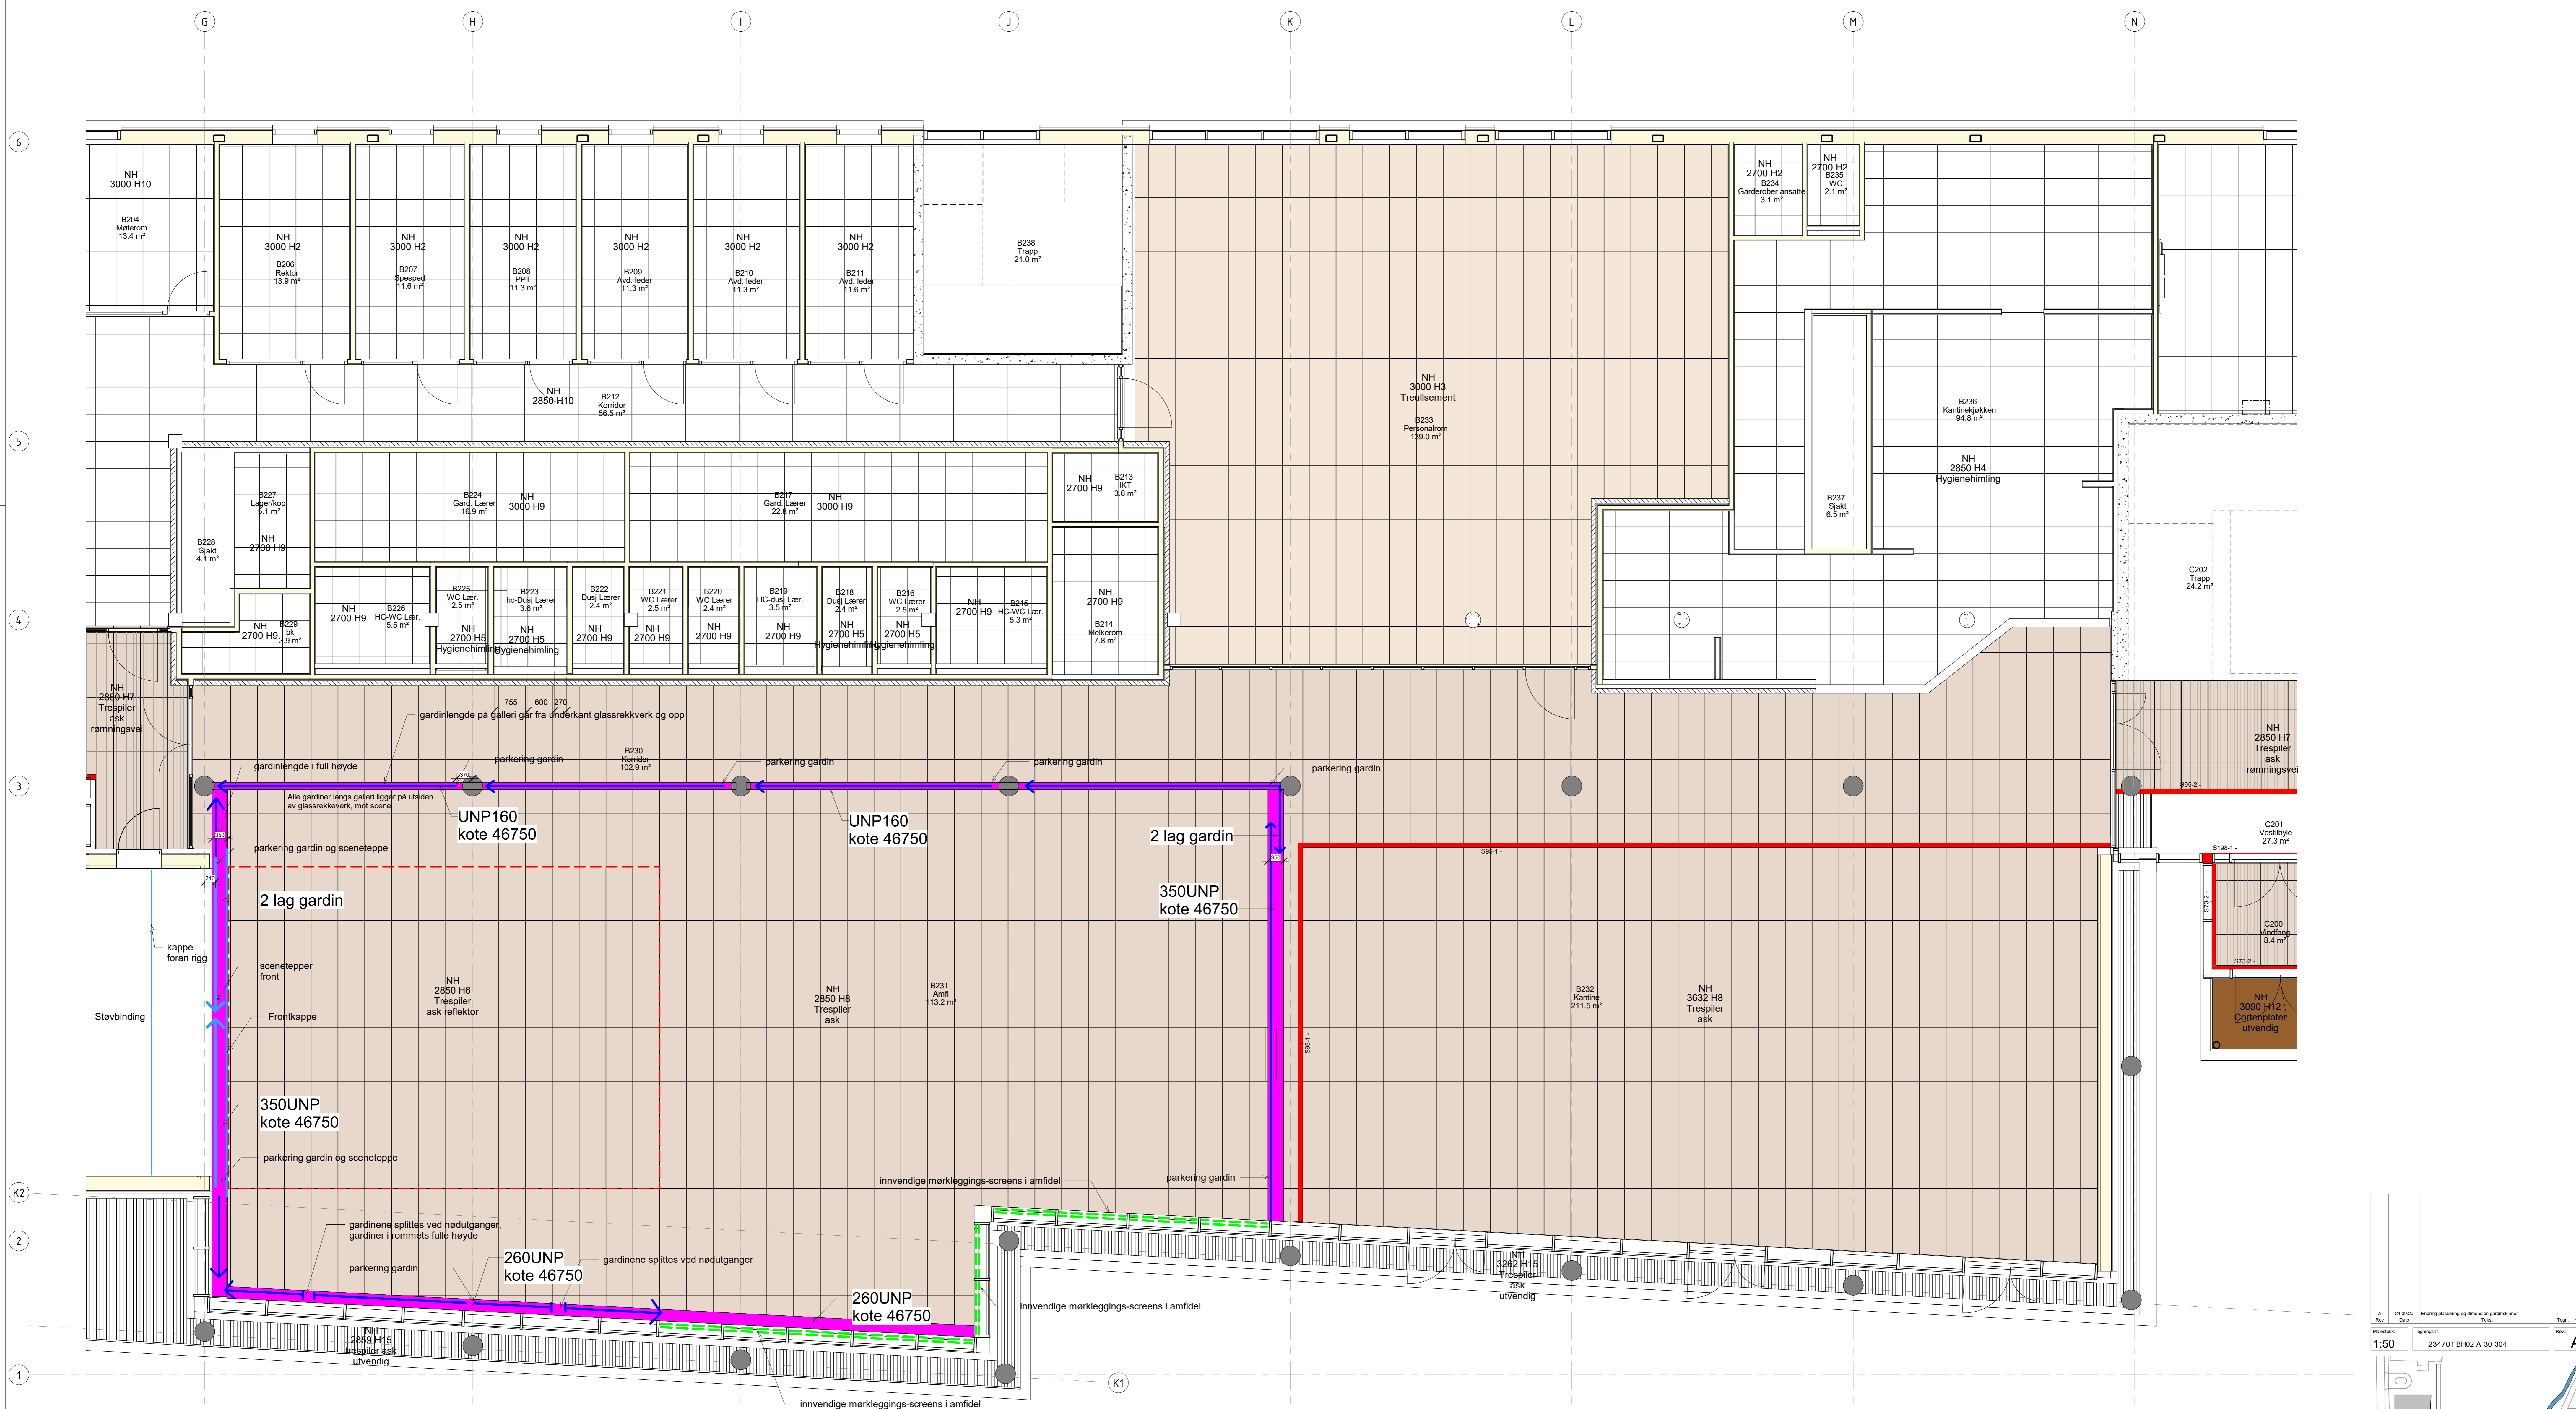

**arki partn er**  
 Jens Zetling 38  
 Tlf: 01 01 08 80  
 4058 Bæverfjord  
 www.arkipartner.no


Oppdragsnr.: Strand kommune  
 Prosjekt: Fjelltun skole  
 Prosjektnr.: 963  
 Tegningsstatus: ANBUD  
 Tegningsnavn: HIMLINGSPLAN 2. ETG. DEL B

Dato:	Tegnet av:	Kontrollert av:	Forner:	Rev. dato:
15.07.20	MS	FN	AO	24.09.20
Målestokk:	1:50			Rev.:
	234701 BH02 A 30 304			A

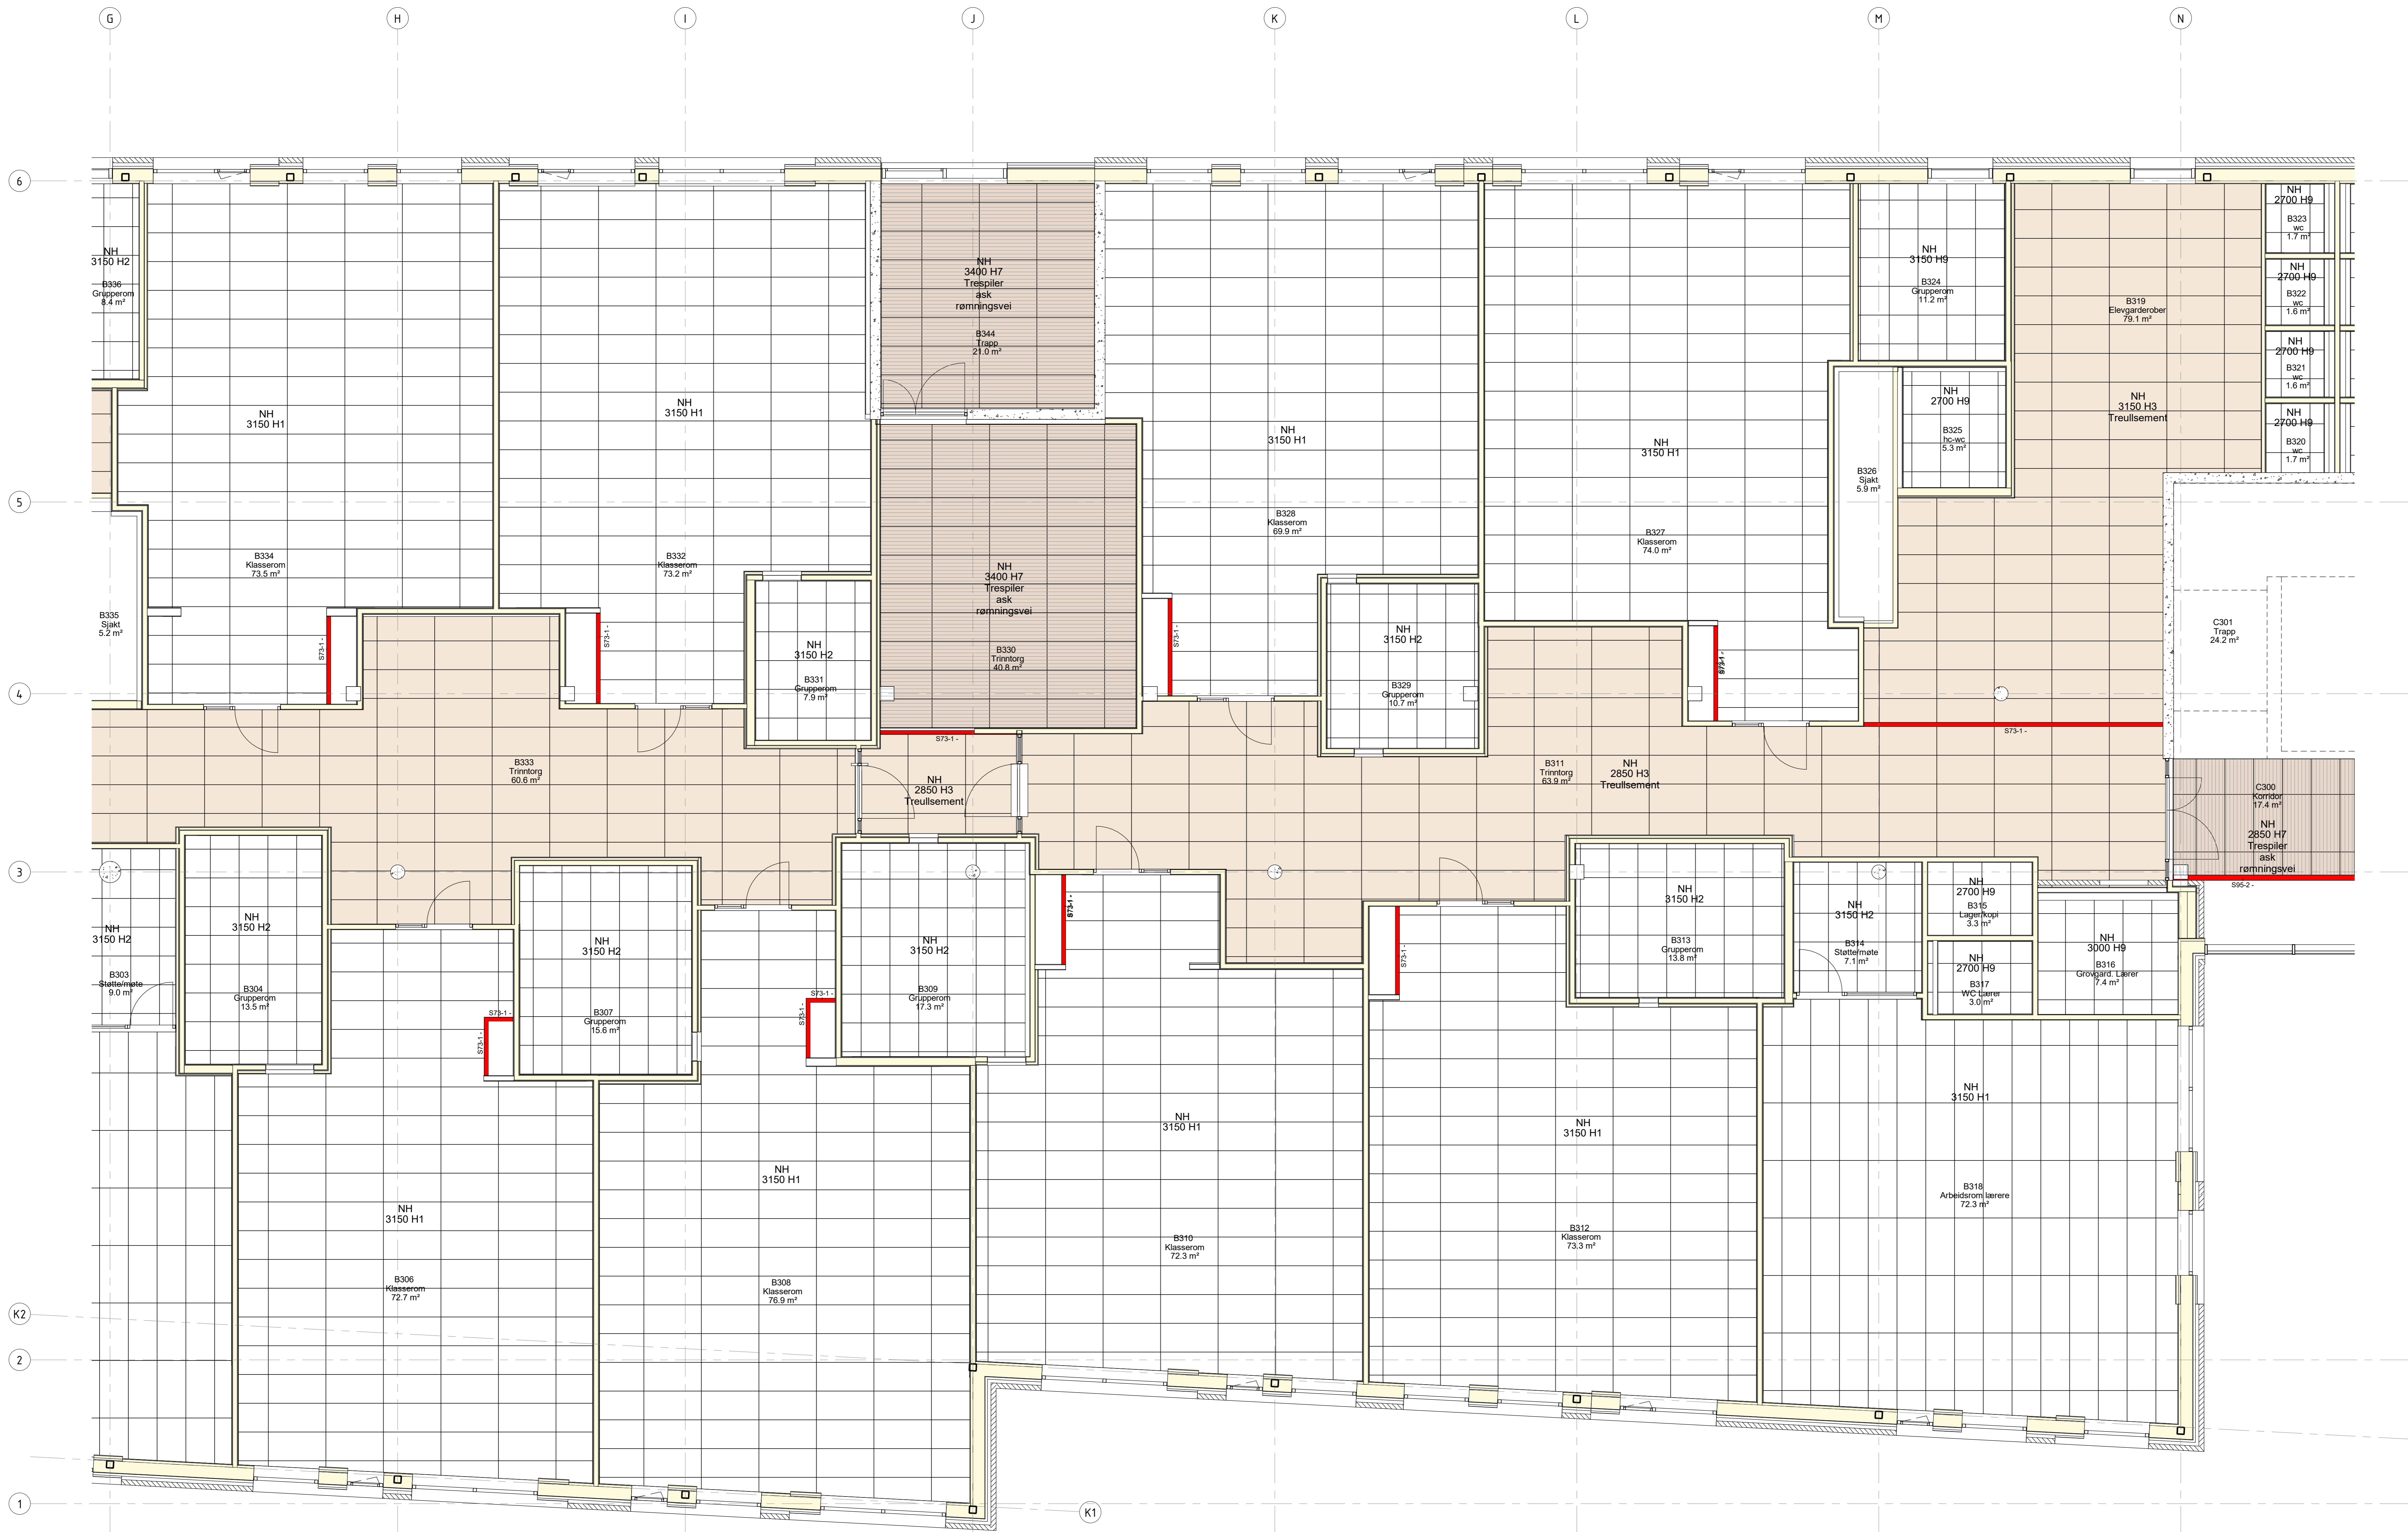

NH 2700 H9
B323 wc
1.7 m²
NH 2700 H9
B322 wc
1.6 m²
NH 2700 H9
B321 wc
1.6 m²
NH 2700 H9
B320 wc
1.7 m²

C300 Korridor
17.4 m²
NH 2850 H7
Trapp
24.2 m²

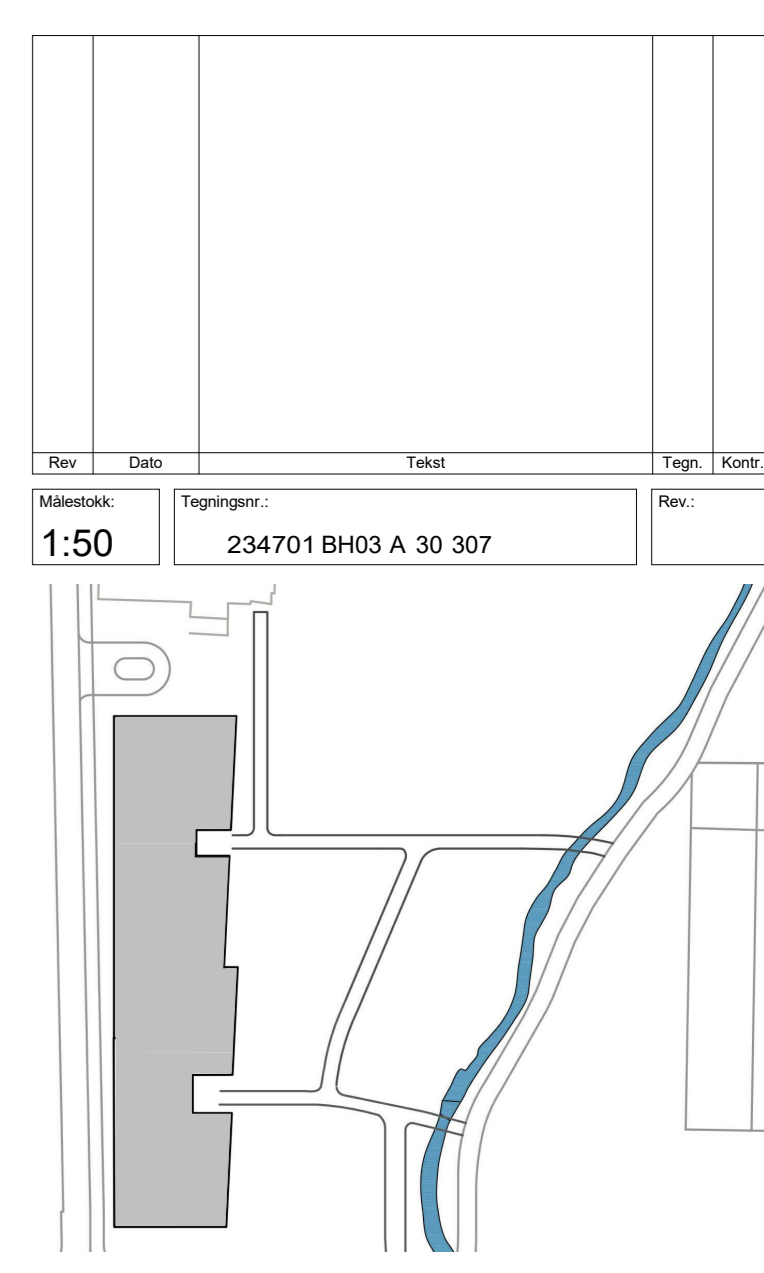

**arki partner**  
 Arei Zetigg 38  
 4038 Skovengen  
 Tlf: 01 51 06 85  
 www.arkipartner.no

Oppdragsgiver: **Strand kommune**



Prosjekt: **Fjelltun skole** Prosjekt nr: **963**

Byggherrens navn: **ANBUD**

Byggherrens tittel: **HIMLINGSPPLAN 3. ETG. DEL B**

Dato:	15.07.20	Tegnet av:	MS	Kontrollert av:	FN	Format:	A0	Rev. dato:	
Skala:	1:50	Utsnitt:	234701 BH03 A. 30. 307	Arkiv:					





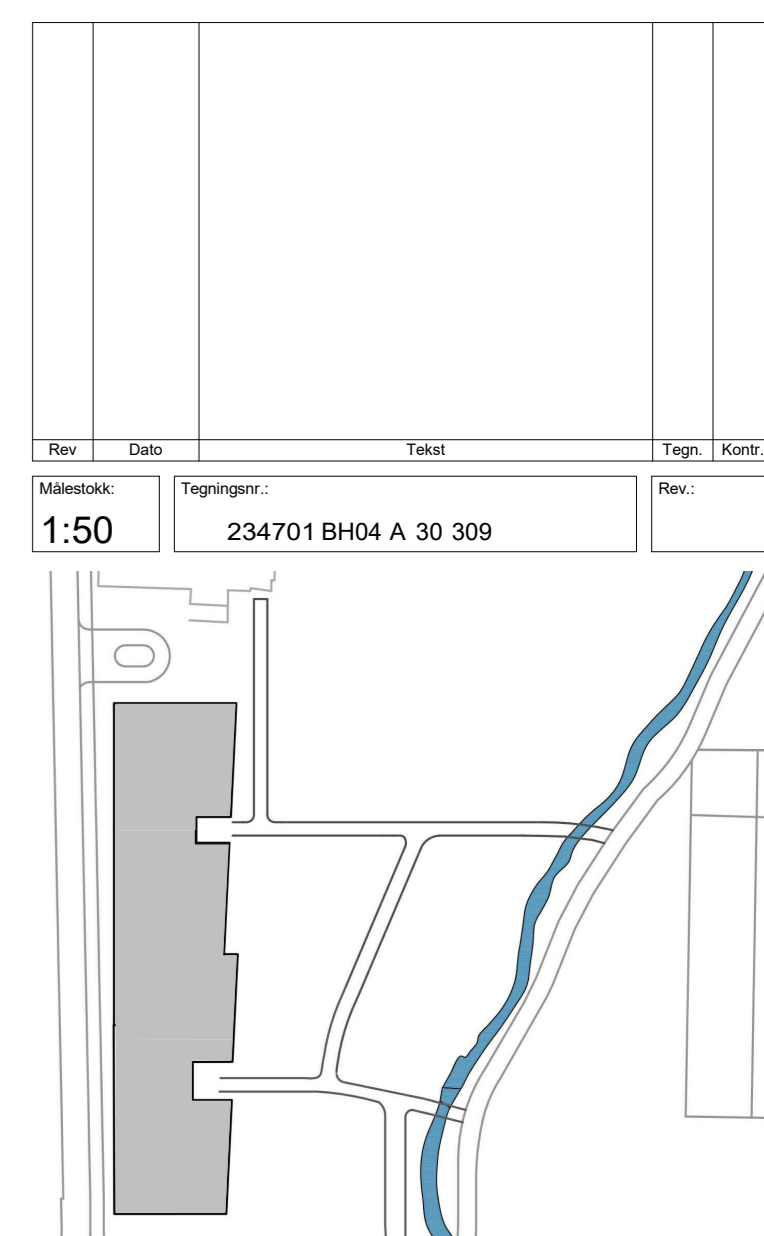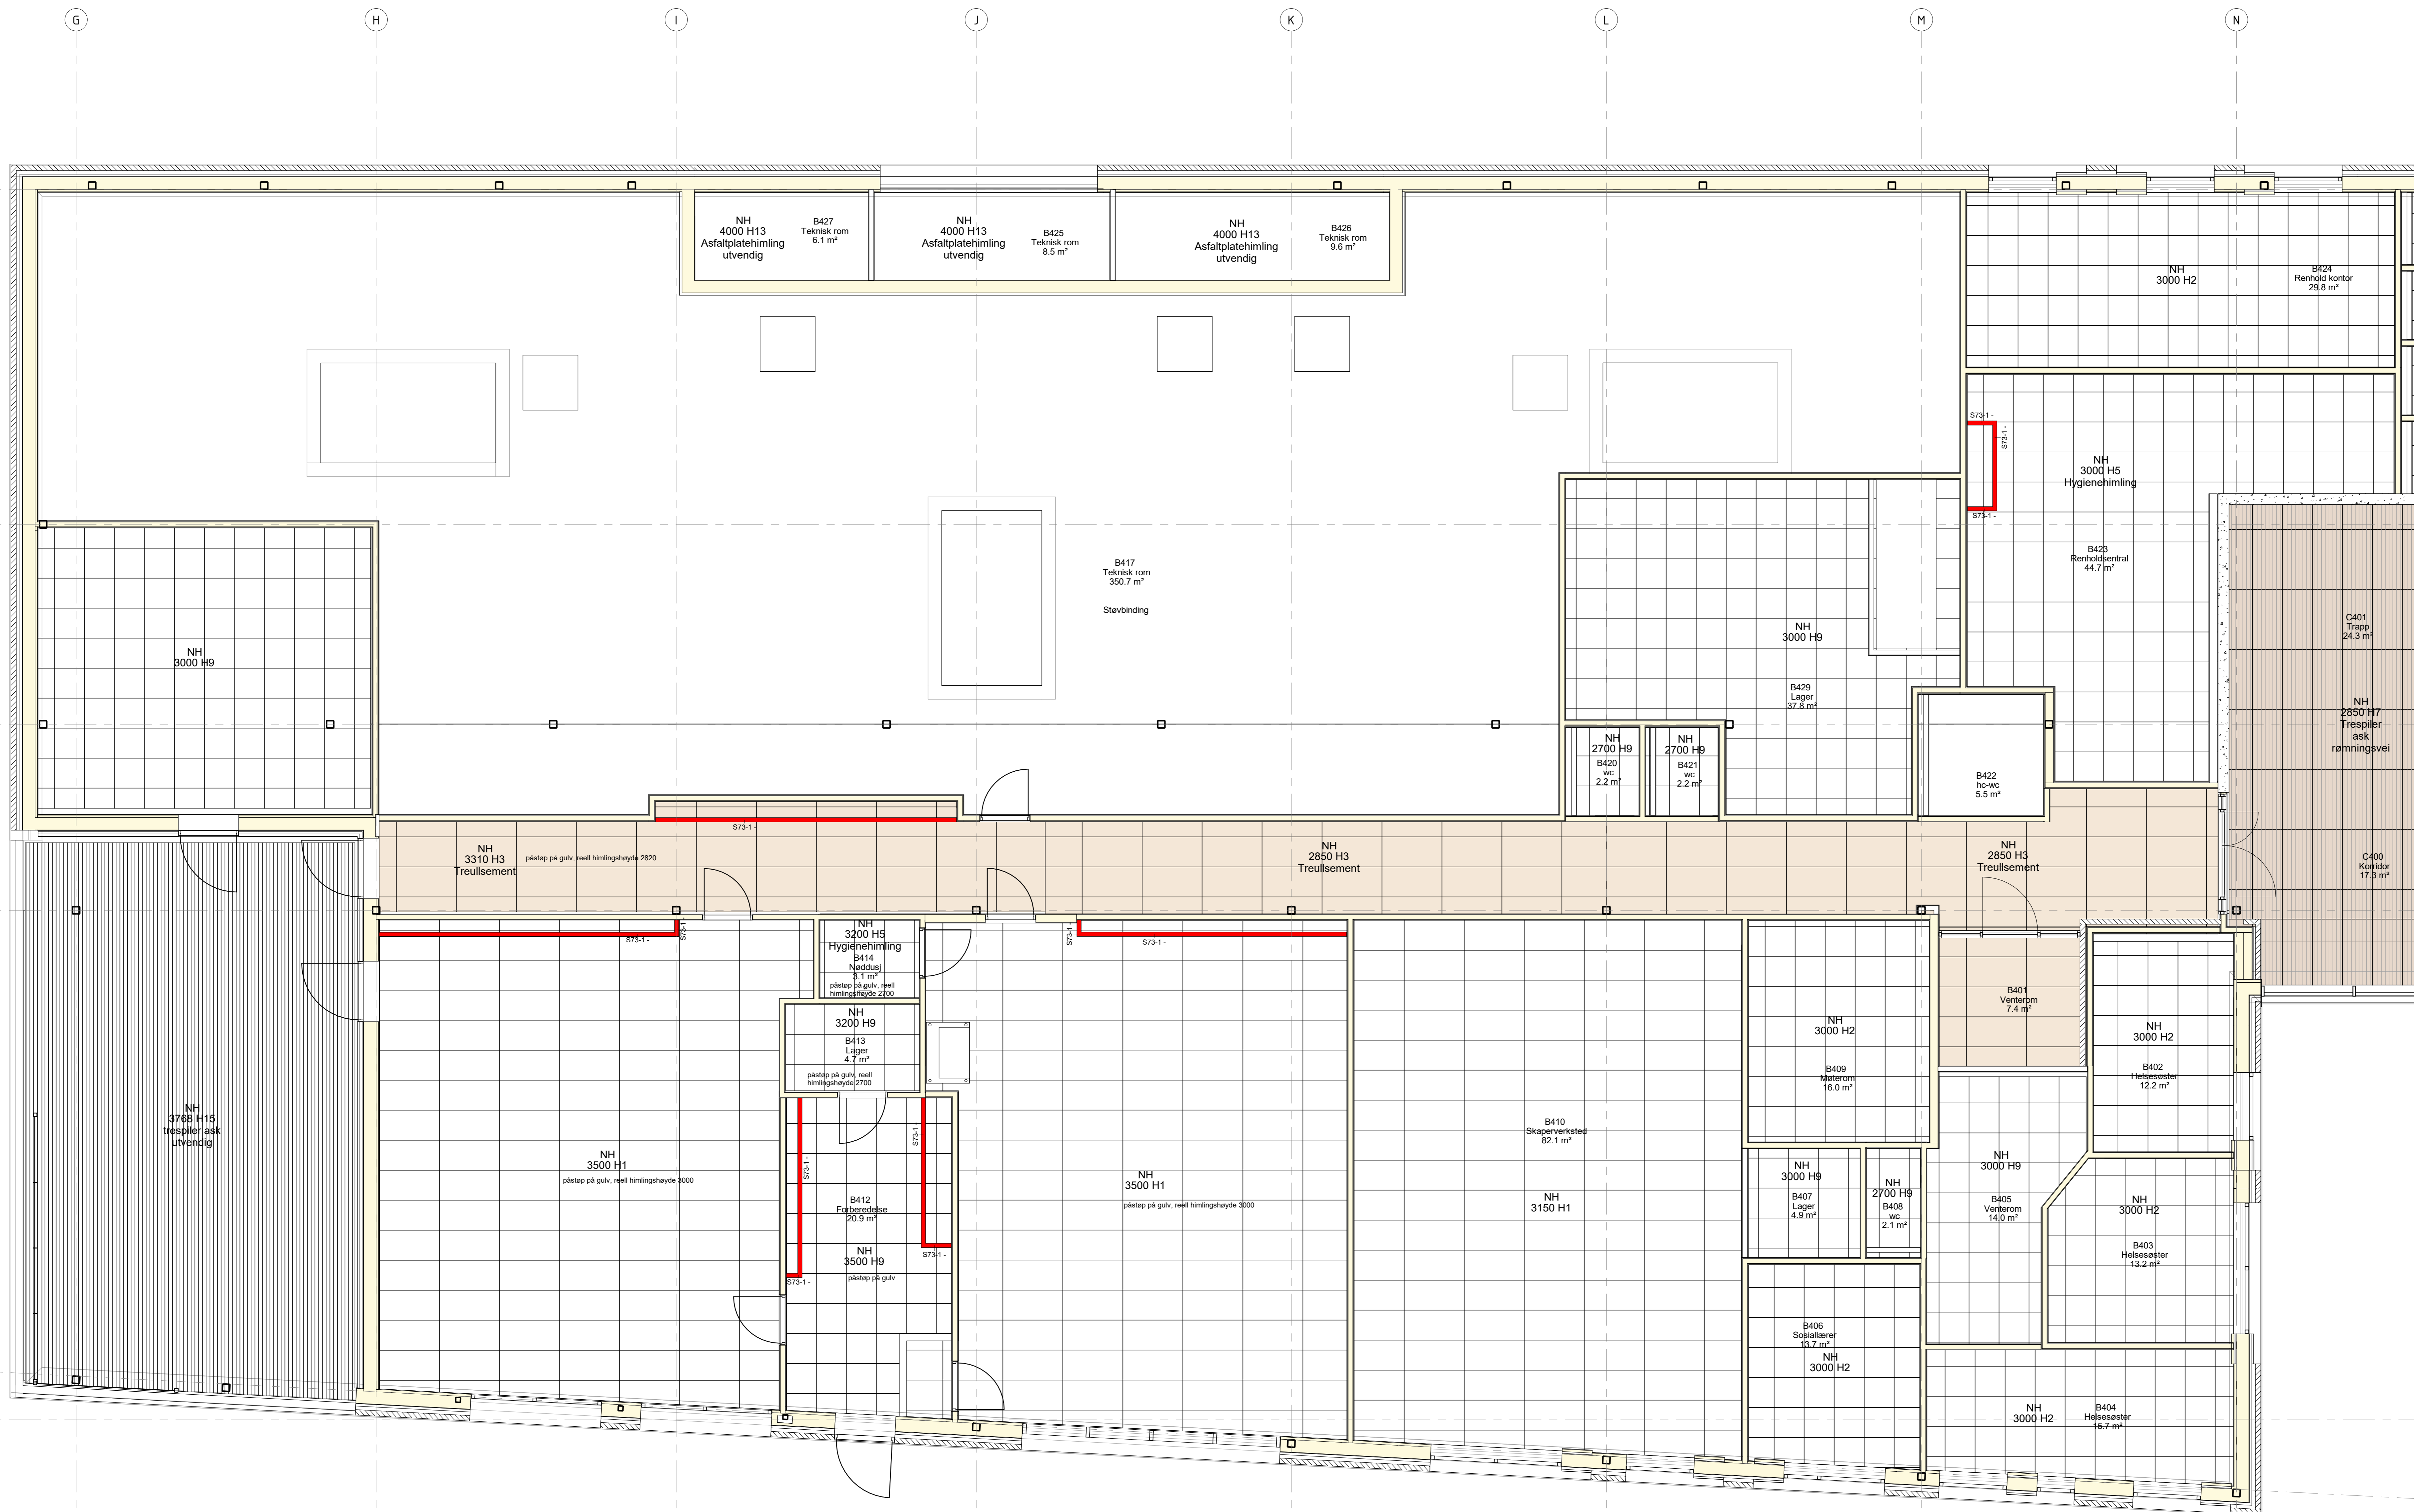

**arki partner**  
 Arek. Zetling 38 4038 Skovengen  
 Tlf: 01 51 06 89 www.arkipartner.no

Oppdragsgiver: **Strand kommune**  
 Prosjekt: **Fjelltun skole** 963  
 Tegningstittel: **ANBUD**  
 Tegningens tittel: **HIMLINGSPPLAN 4. ETG. DEL B**

Dato: 15.07.20  
 Tegnet av: MS  
 Kontrollert av: FN  
 Format: A0  
 Rev. dato: A0  
 Skala: 1:50  
 Tegningsnummer: 234701 BH04 A. 30 309

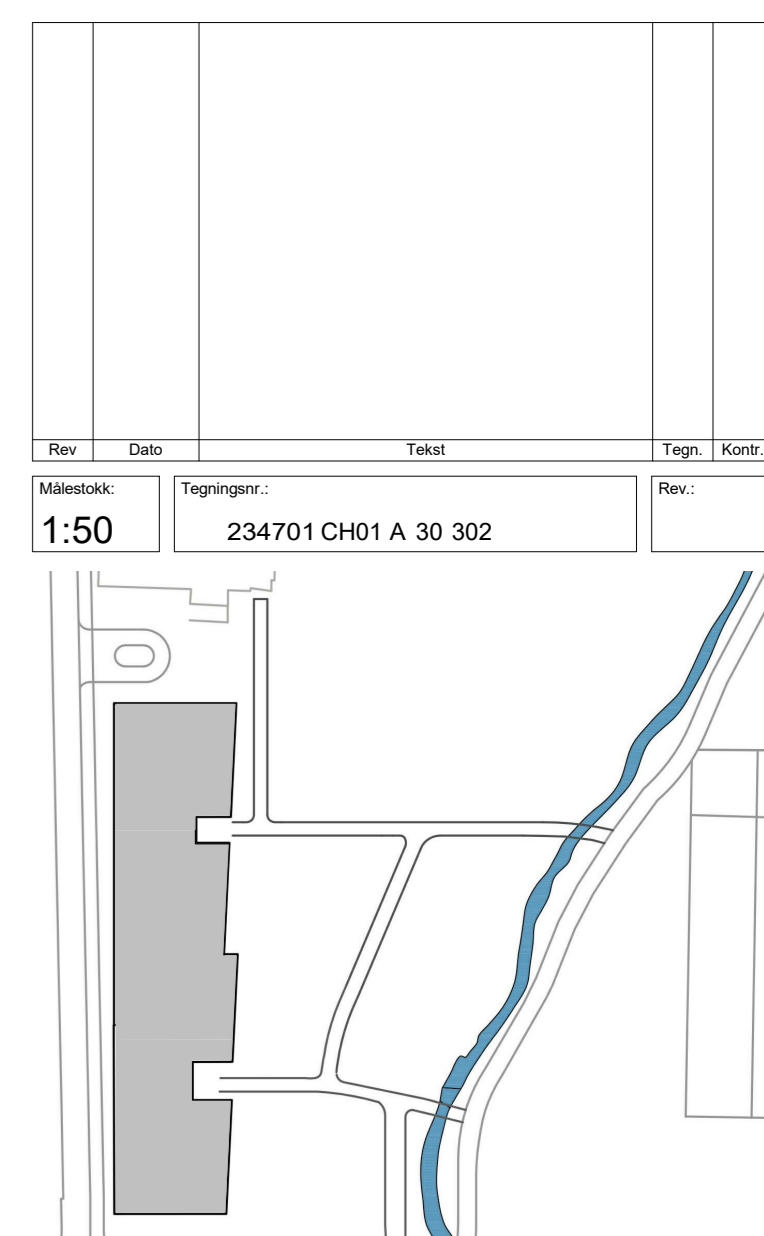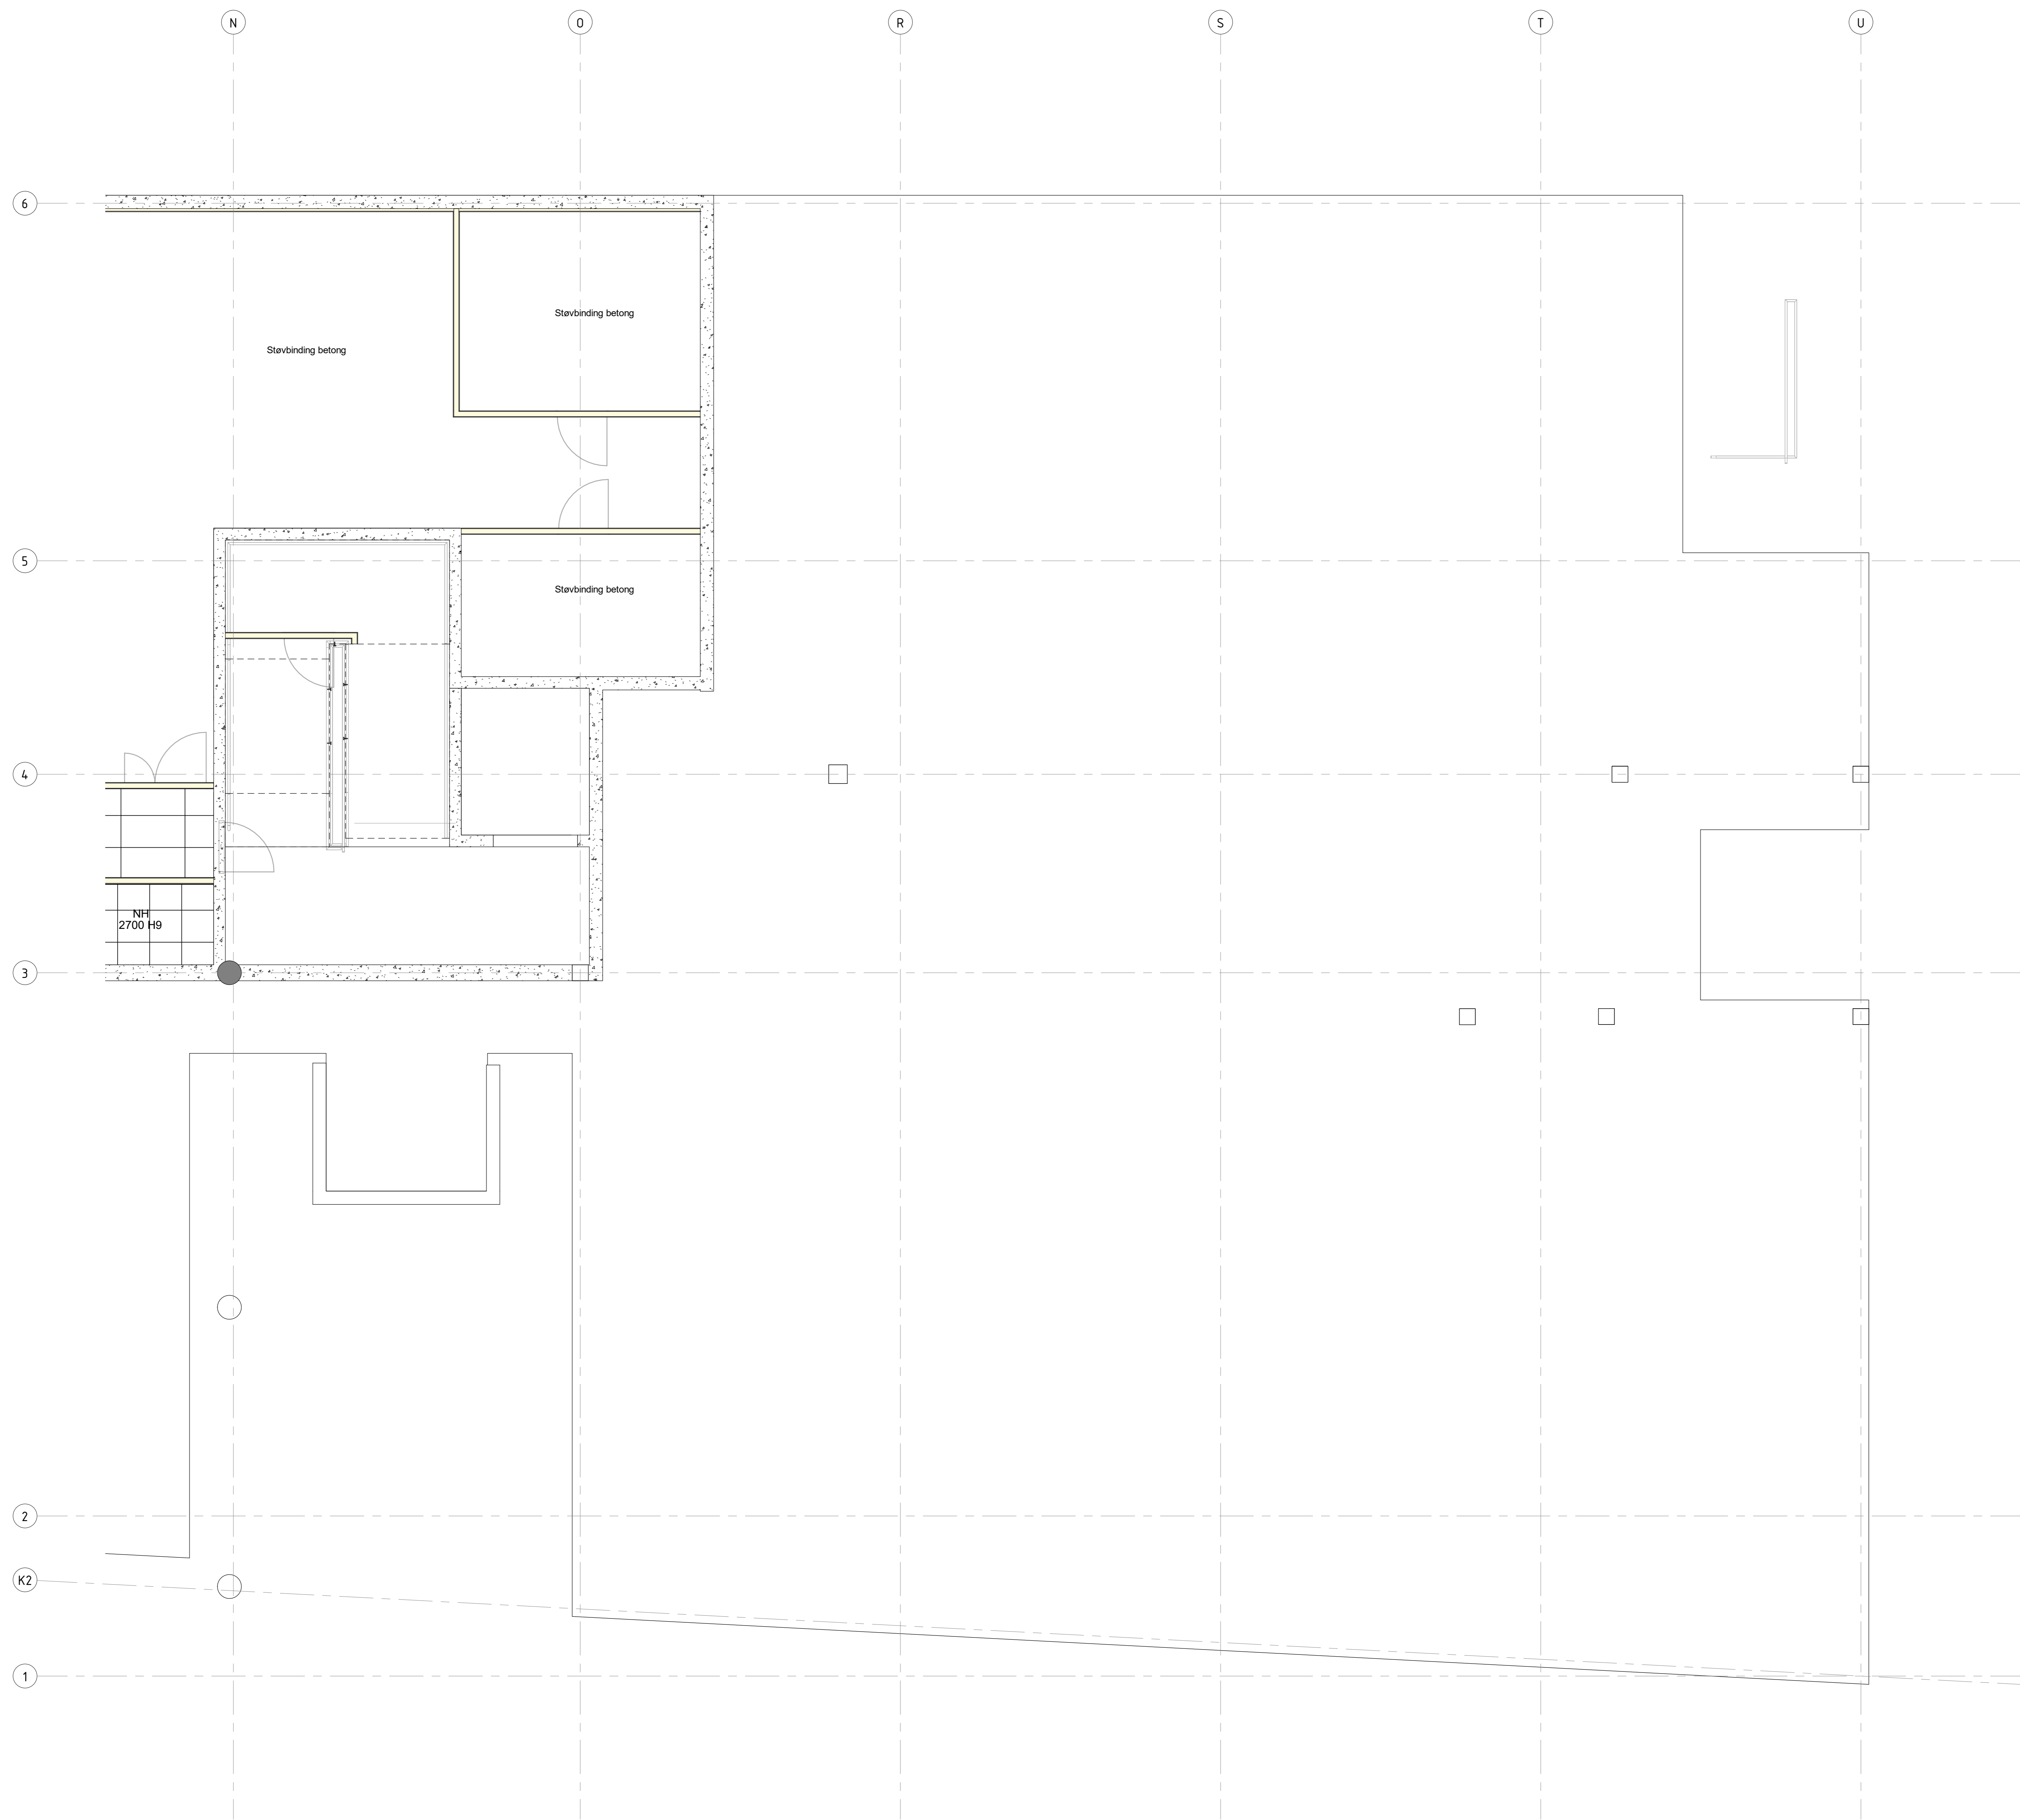


**arki partner**  
 Arki Zetling 38  
 4008 Skaragerd  
 TLF: 01 91 06 89  
 www.arkipartner.no

Oppdragsgiver:	Strand kommune	
Prosjekt:	Fjelltun skole	Prosjekt nr: 963
Tilbyrter:	ANBUD	
Tilbyrterens navn:	HIMLINGPLAN 1. ETG. DEL C	

Dato:	15.07.20	Tilrettelagt av:	MS	Forberedt av:	FN	Format:	A0	Rev. dato:	
Skala:	1:50	Utsnitt:	Etg.	Fag:	1. Etg. Høy. Layout	Rev.:			





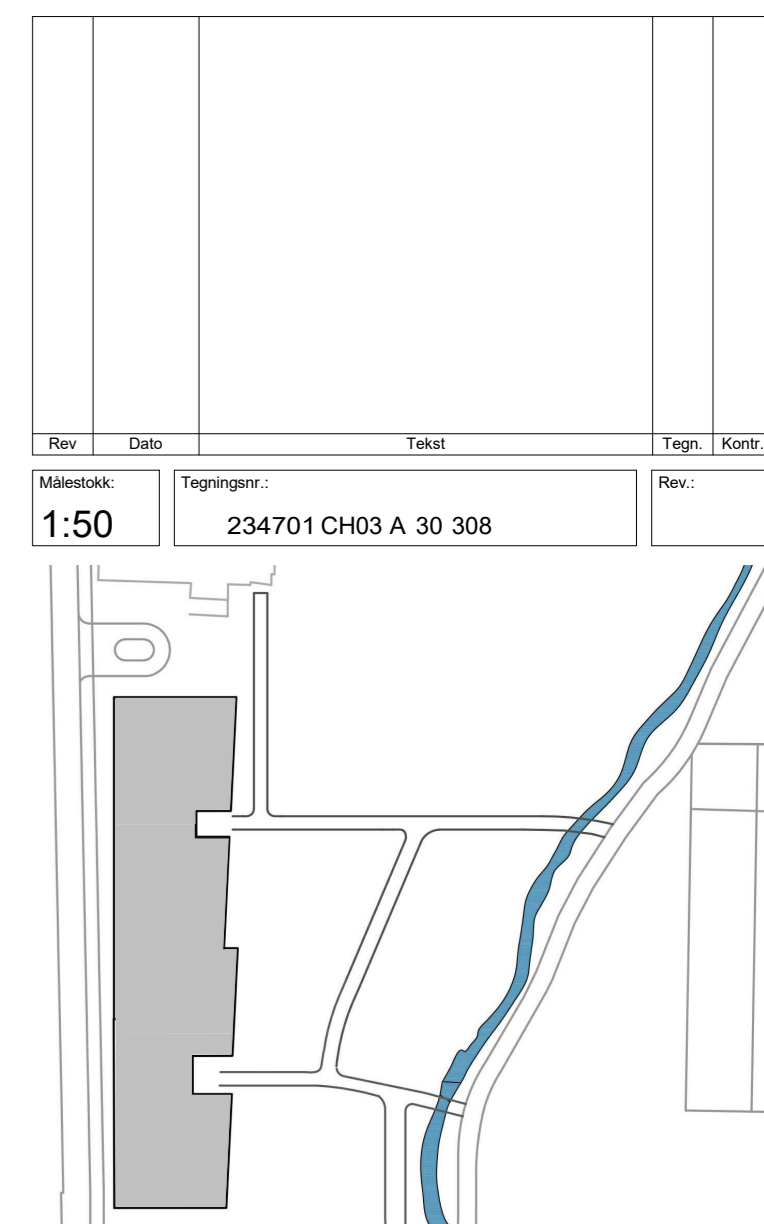

**arki partner**  
 Arei Zetling 38 4038 Skovengen  
 Tlf: 01 51 06 85 www.arkipartner.no

Oppdragsgiver: **Strand kommune**


Prosjekt: **Fjelltun skole** 963

Byggingenhet: **ANBUD**

Byggingenhet: **HIMLINGSPPLAN 3. ETG. DEL C**

Dato:	15.07.20	Tegnet av:	MS	Modifisert av:	FN	Format:	A0	Rev. dato:	
Skala:	1:50	Utsnitt:	Etg.	Fag:	Byggingenhet	Prosjekt:	234701 CH03 A. 30 308	Rev.:	



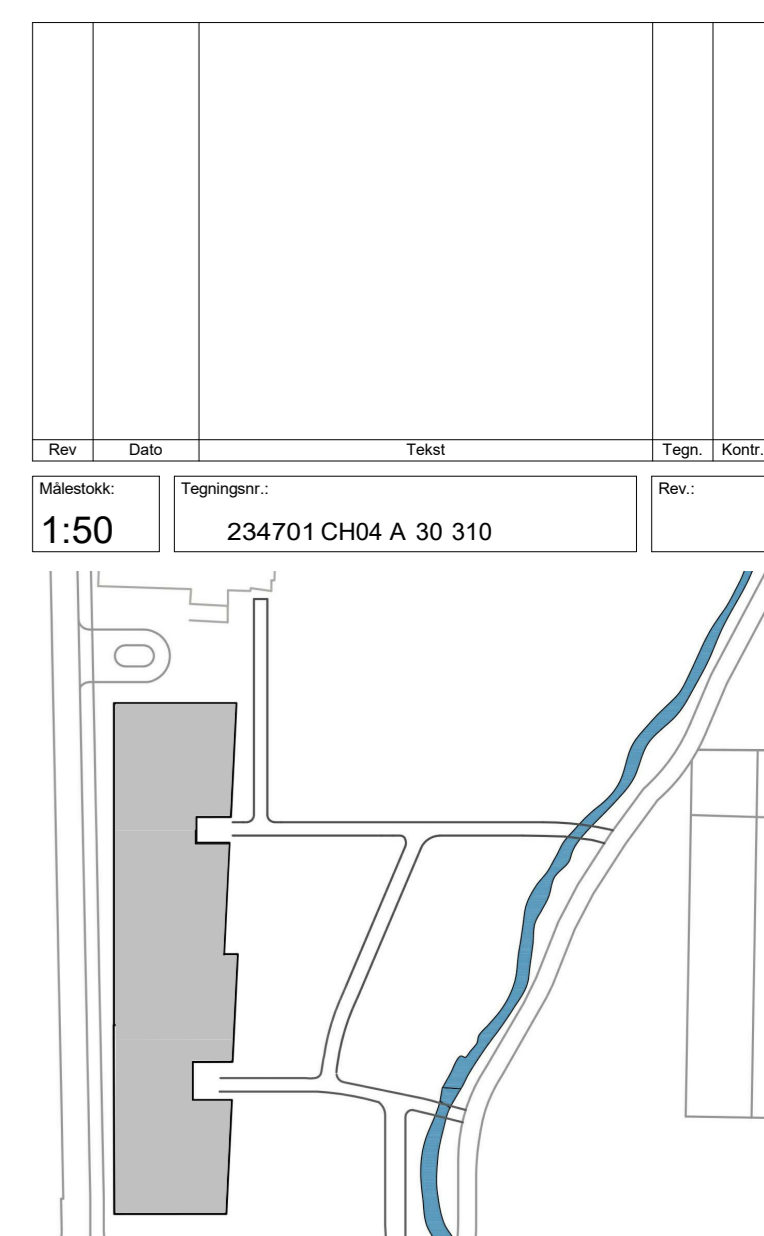

**arki partner**  
 Arki Zetlegg 38  
 4300 Stamsberg  
 www.arkipartner.no

Oppdragsgiver: Strand kommune  
 Prosjekt: Fjelltun skole 963  
 Tegningstittel: ANBUD  
 Tegningens tittel: HIMLINGSPLAN 4. ETG. DEL C

Dato: 15.07.20  
 Tegnet av: MS  
 Kontrollert av: FN  
 Format: A0  
 Skala: 1:50  
 Prosjekt: 234701 CH04 A. 30 310